
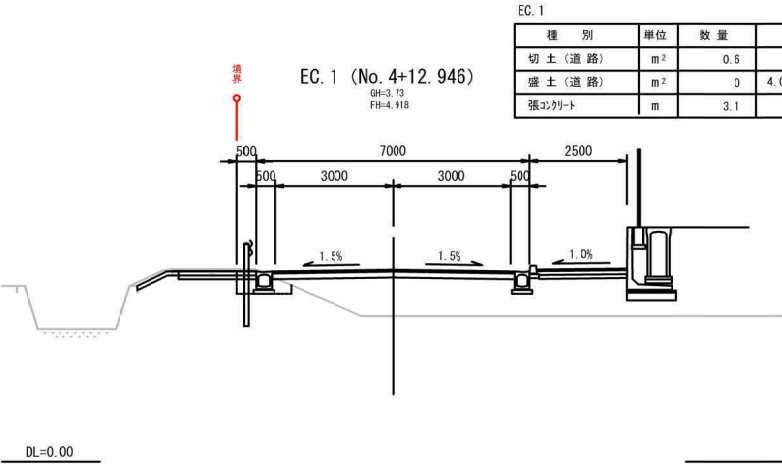
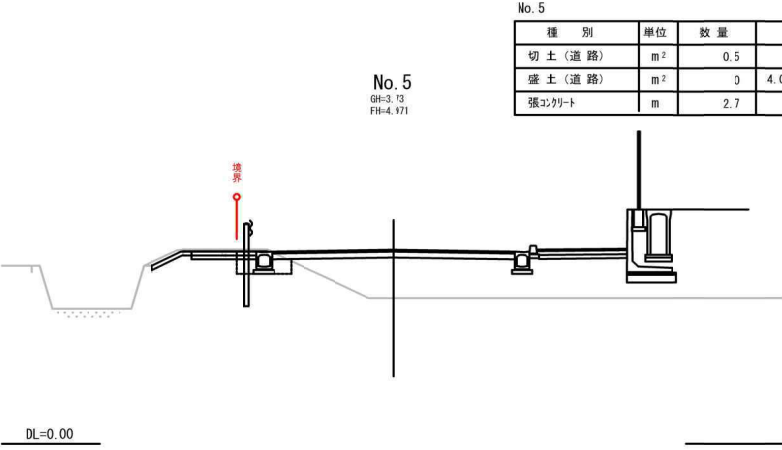
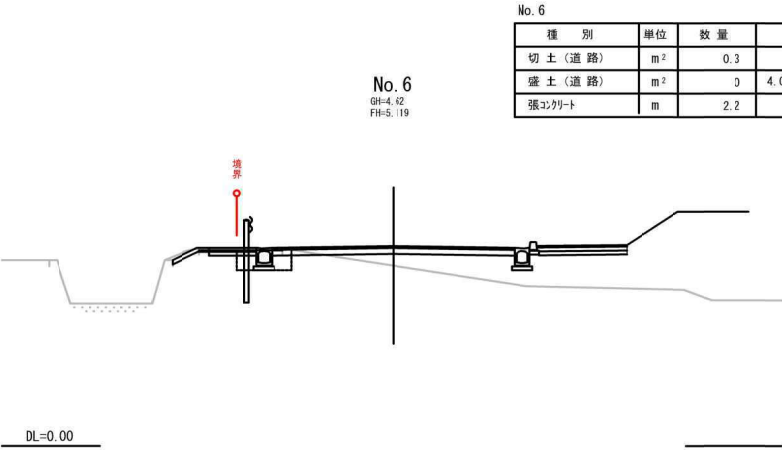
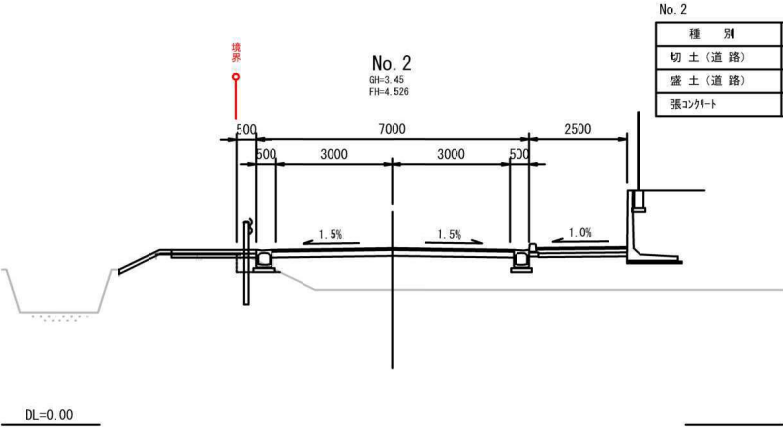
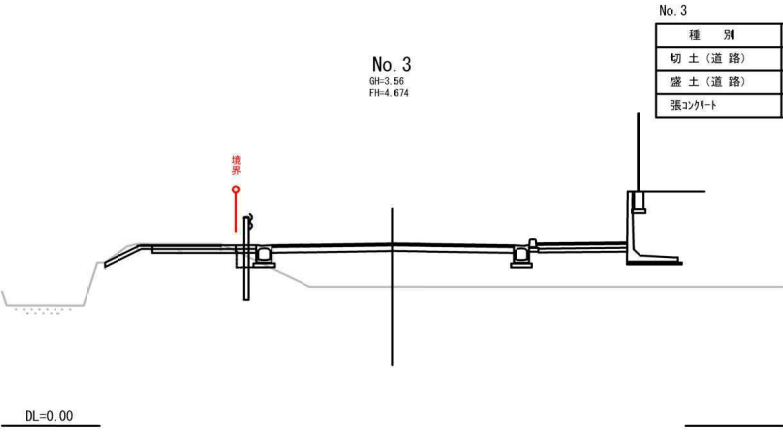
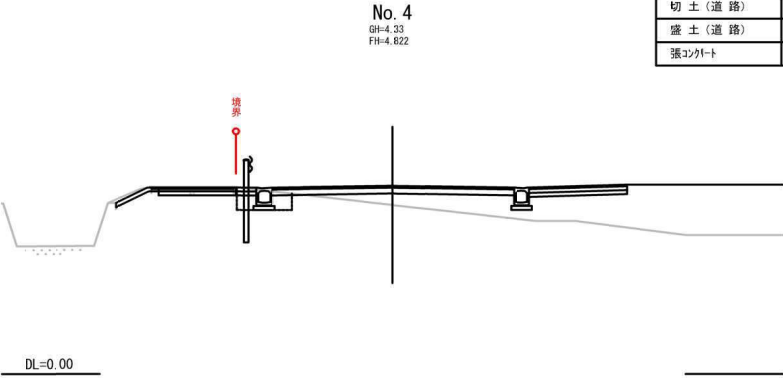
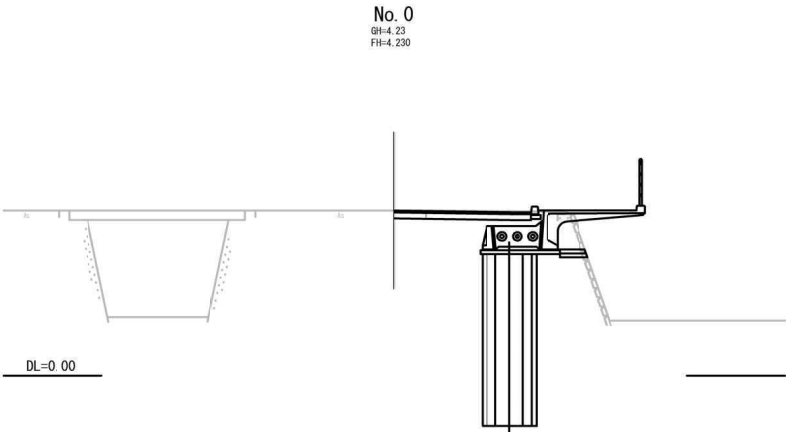
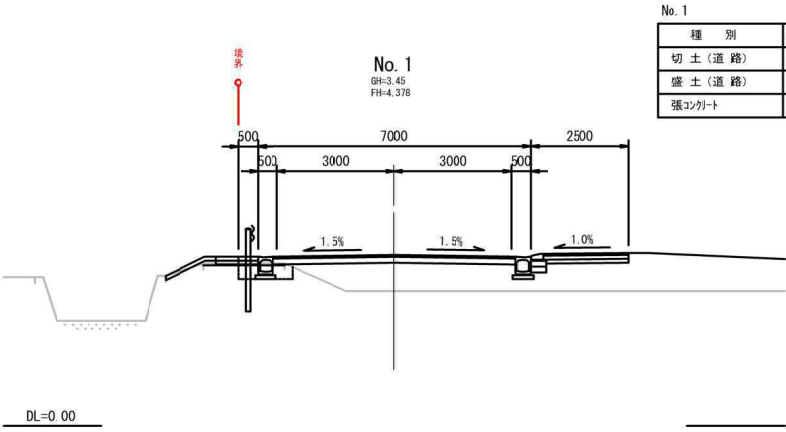


工事年度	令和7年	度起工 災害定	第	号	工区
工 事 名	新設小学校造成工事（3工区）				
路 線 名	線 地区				橋
河 川					
工事箇所	福津市	宮司2丁目外			地内
図 面 名	道路横断面図（1）				
縮 尺	S=1:200	図面番号	全 15 葉之内 6 号		
事務所名	福津市役所				
認 可	☐ 当初 実 施	☐ 当初 回 変 更	☐ 査 定		

S=A3版

道路横断面図（1） S=1:200

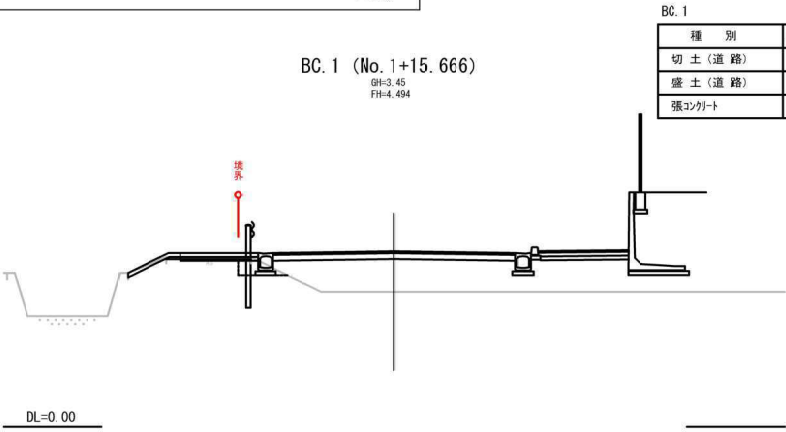


工事年度	令和7年	度起工 災害定	第 号	工区
工 事 名	新設小学校造成工事（3工区）			
路 線 名	線 地区			橋
工事箇所	福津市	宮司2丁目外	地内	
図 面 名	道路諸構造図（1）			
縮 尺	図 示	図面番号	全 15 葉之内 8 号	
事務所名	福 津 市 役 所			
認 可	当 初 実 施	当 第 回 変 更	初 査 定	第 回 変 更

S-A3版

道路諸構造図（1）


管渠型側溝標準断面図
(300×300)

S=1:40

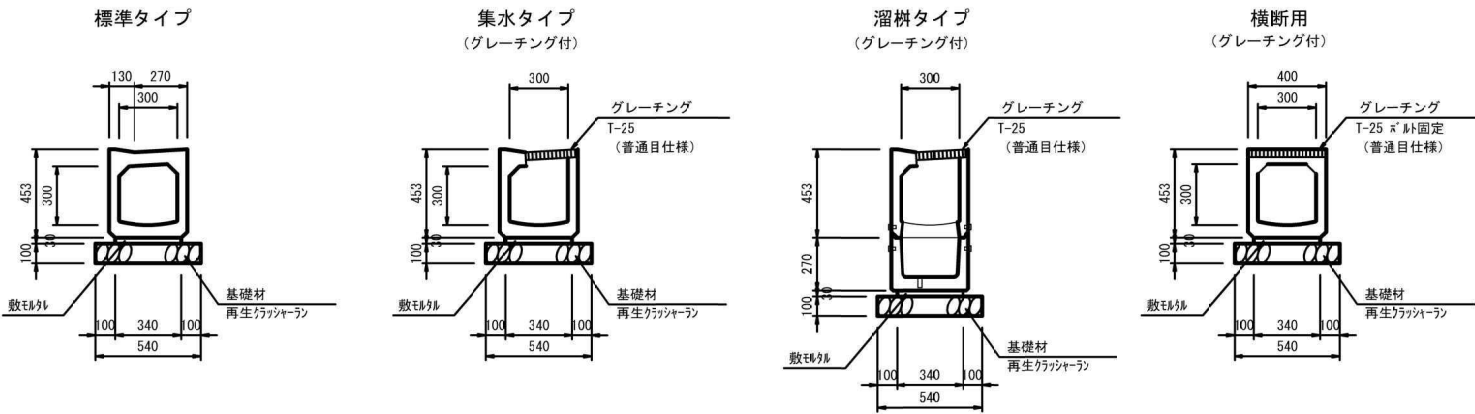

管渠型側溝標準配置図
(300×300)


S=1:100

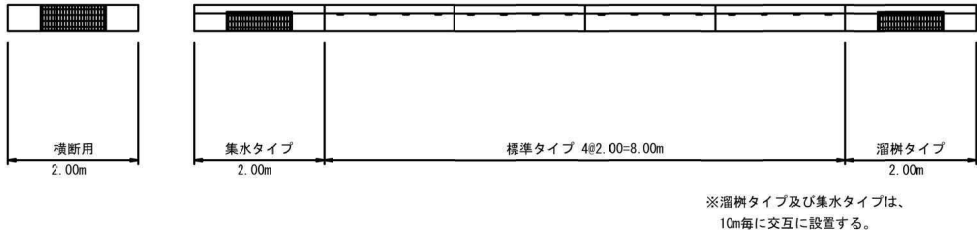

※溜樹タイプ及び集水タイプは、
10m毎に交互に設置する。


横断暗渠（300×300）

S=1:40

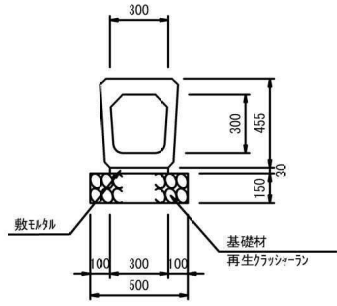

小型重力式擁壁


S=1:40

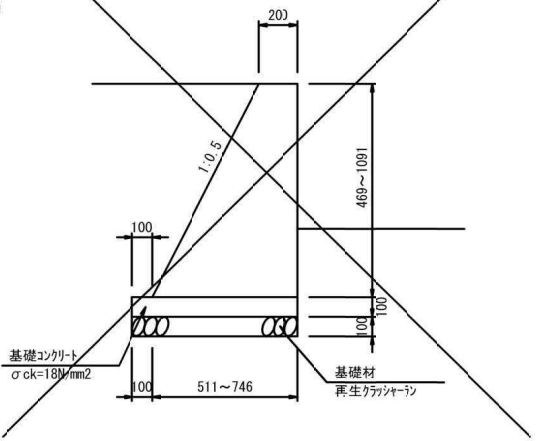


縁石工

S=1:40


歩車道境界ブロック (A)

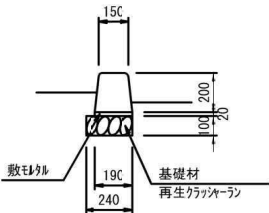

歩車道境界ブロック (B1)
(切下げ部)

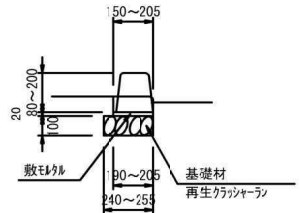


歩車道境界ブロック (B2)
(切下げ部)

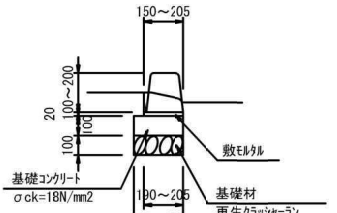


集水枳 A (500×500×630)


S=1:40

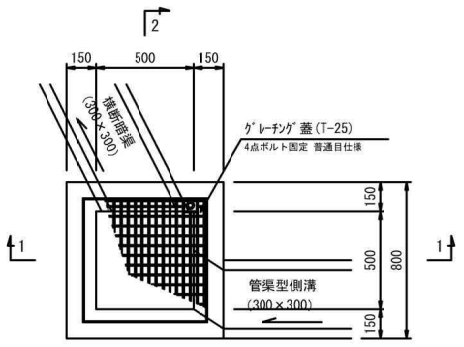

1-1断面図

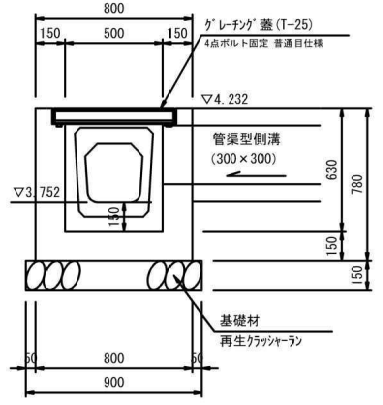


2-2断面図

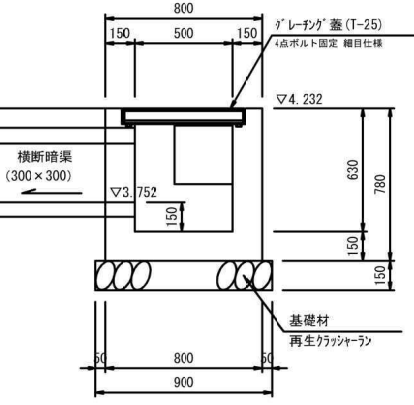


集水枳 B (500×500×733)


S=1:40

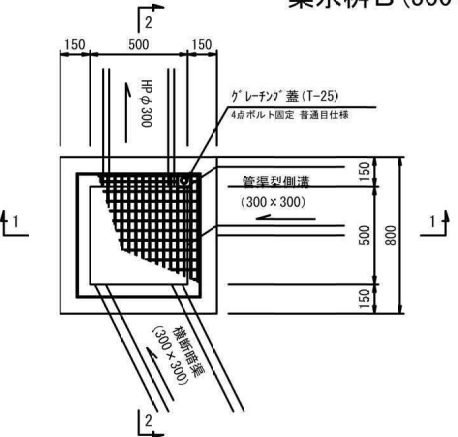


1-1断面図

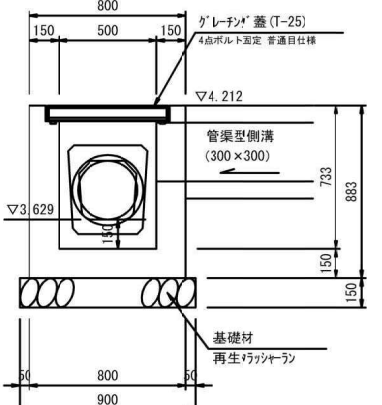


2-2断面図

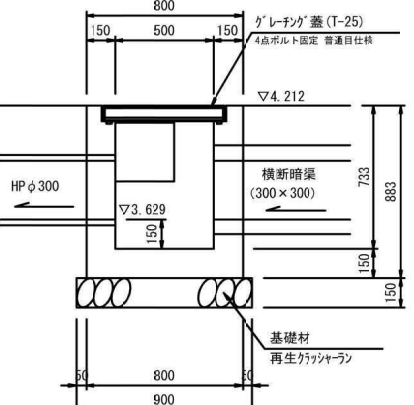

歩車道境界ブロック (C1)
(乗入れ部)

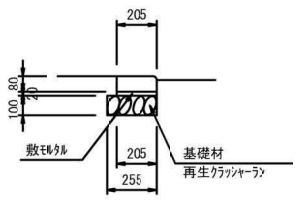

歩車道境界ブロック (C2)
(乗入れ部)

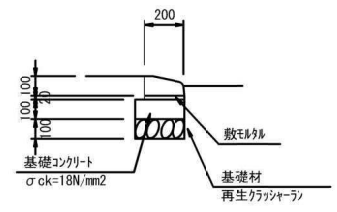


車止め


S=1:20

(W2000 H650、既定式)

平面図

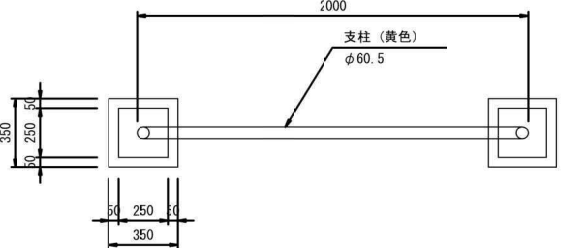

断面図

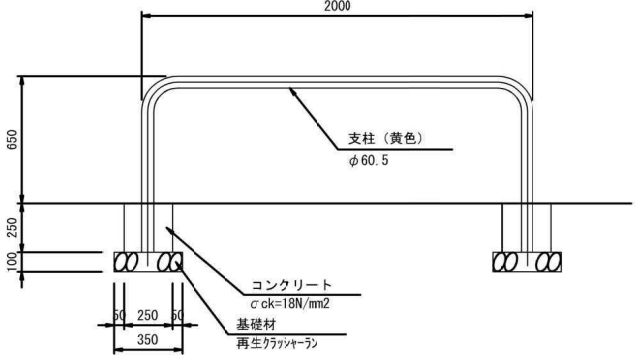


工事年度	令和 7 年 度 起 工 災 害 定 第 号 工 区			
工 事 名	新設小学校造成工事（3工区）			
路 線 名	福 津 市 道 筋 地 区 橋			
工事箇所	福津市	宮司2丁目外		地内
図 面 名	道路計画縦断面図			
縮 尺	V=1:200 H=1:1200	図面番号	全 15 葉之内 4 号	
事務所名	福 津 市 役 所			
認可	☐ 当初 ☐ 第 回 変更	突 施	☐ 当初 ☐ 第 回 変更	☐ 査 定 ☐

S=A3版

道路縦断面図



縦S=1:200
横S=1:1200

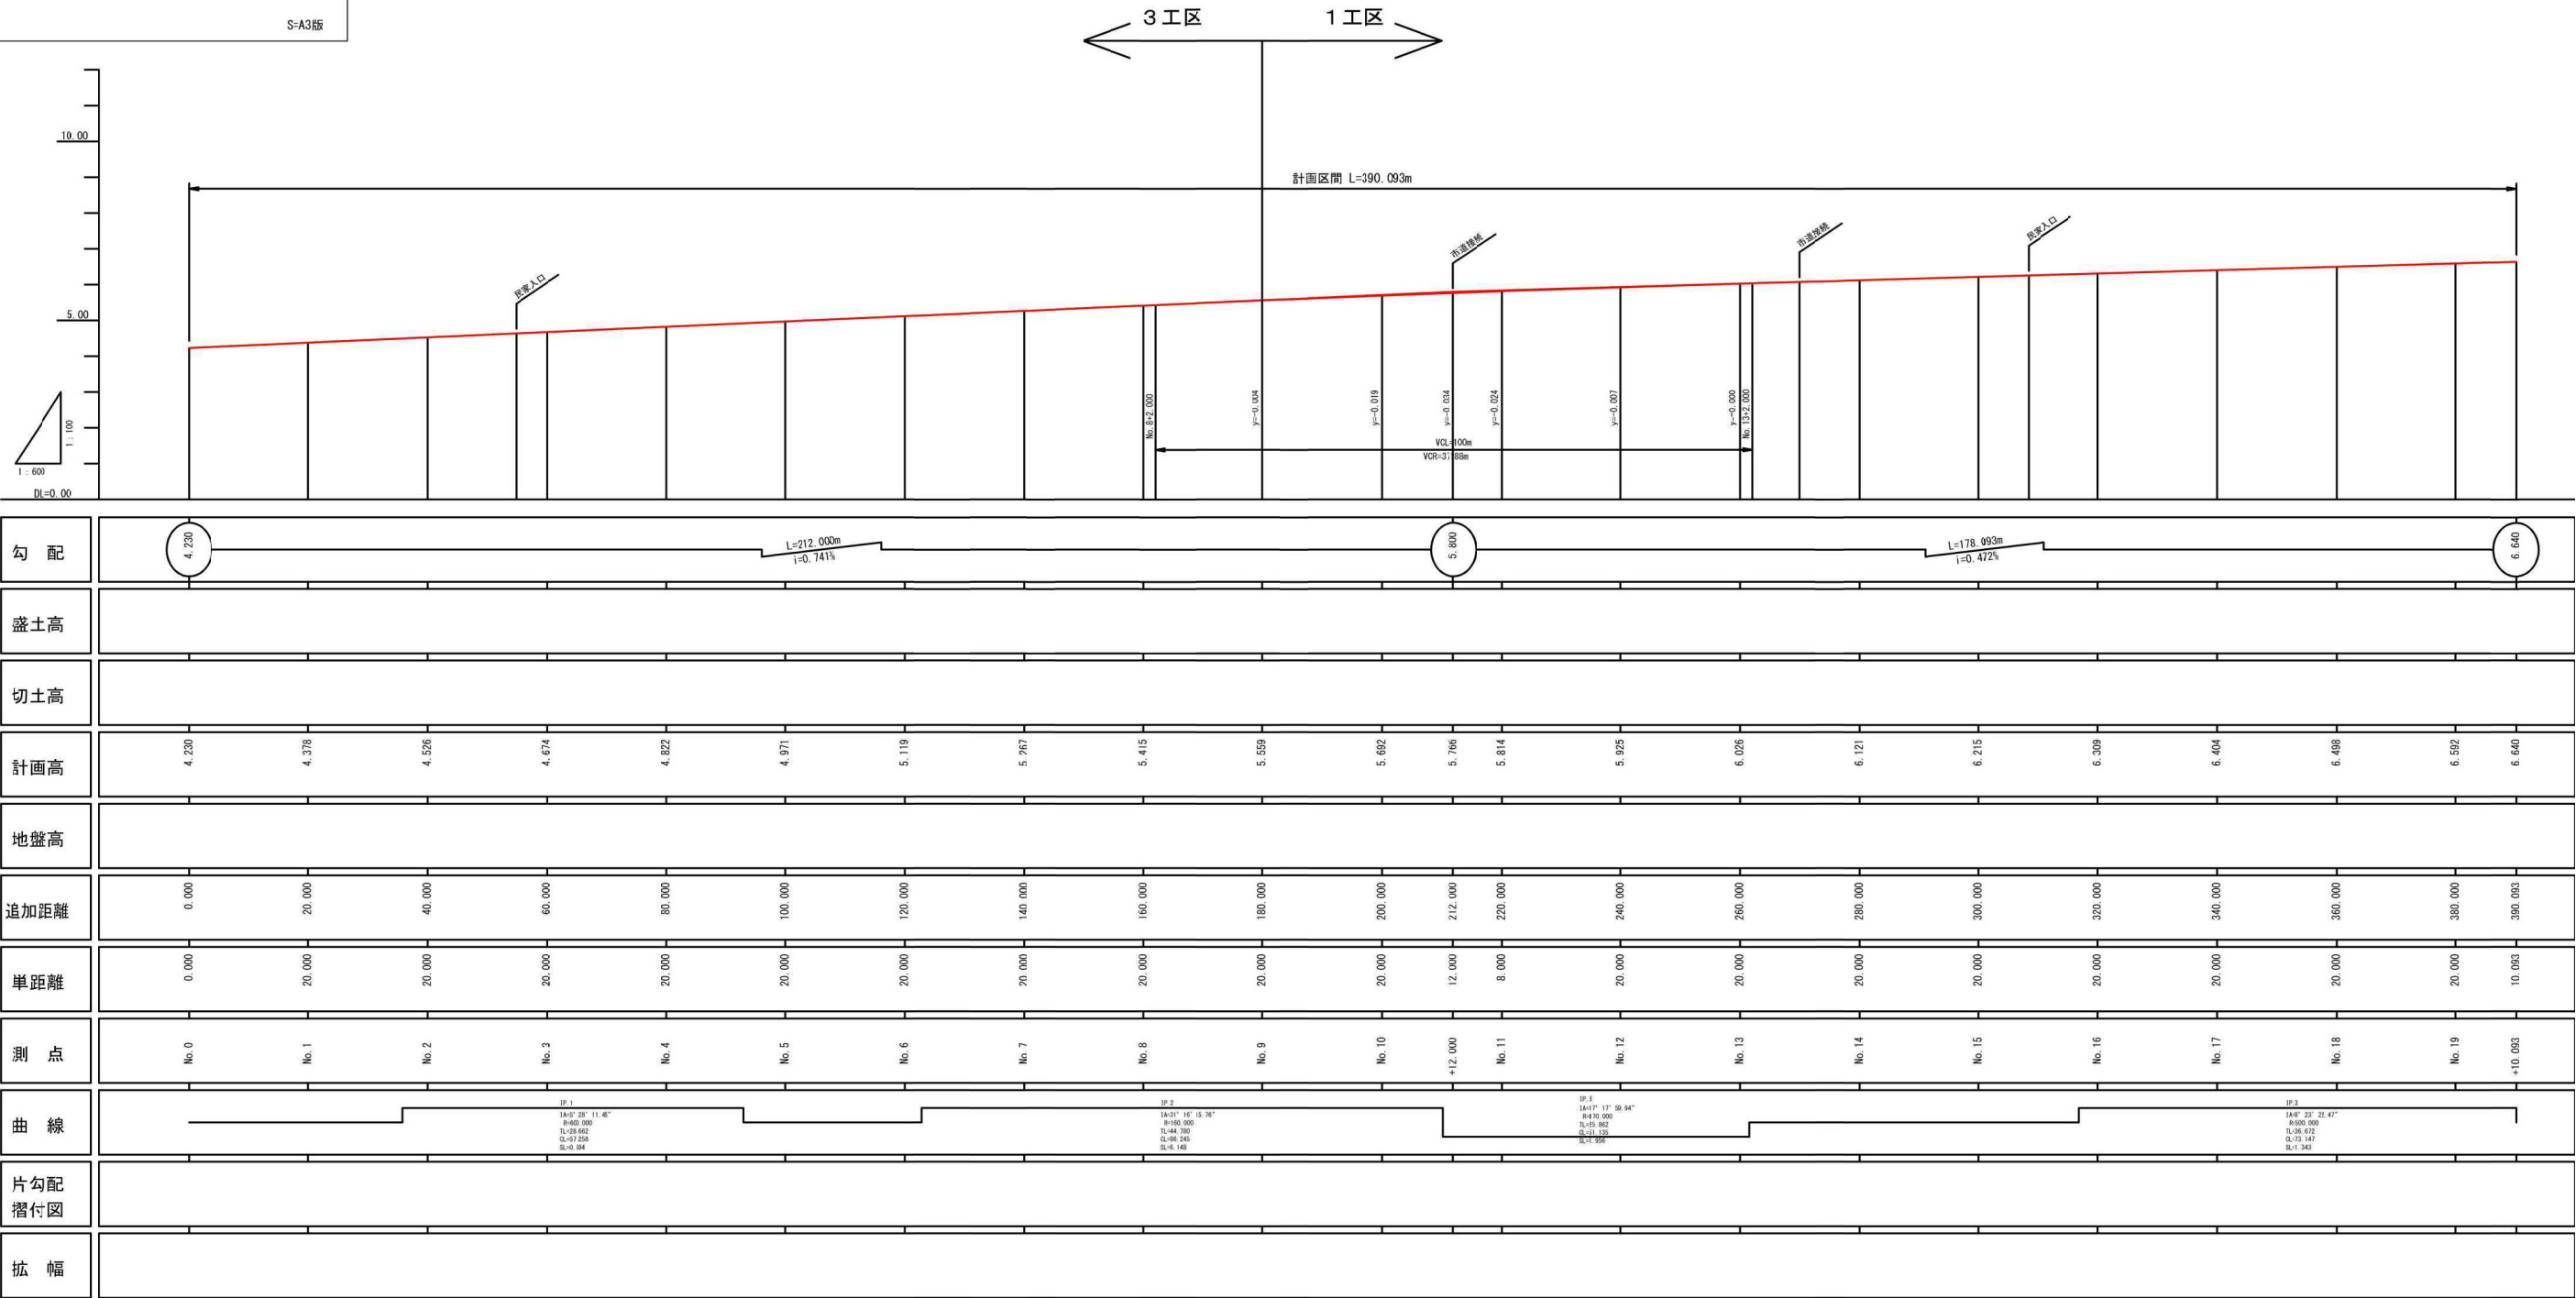

工事年度	令和7年	度起工 災害査定	第	号	工区
工 事 名	新設小学校造成工事（3工区）				
路 線 河 川 名	緑 地区 橋				
工事箇所	福津 ^市 _郡	宮司2丁目外			地内
図 面 名	道路標準横断面図				
縮 尺	S=1:100	図面番号	全 15	葉之内	5 号
事務所名	福 津 市 役 所				
認 可	☐ 当 ☐ 第	初 回変更	実 施	☐ 当 ☐ 第	初 回変更
				☐ 査 定	☐

S=A3版

道路標準横断面図 S=1:100

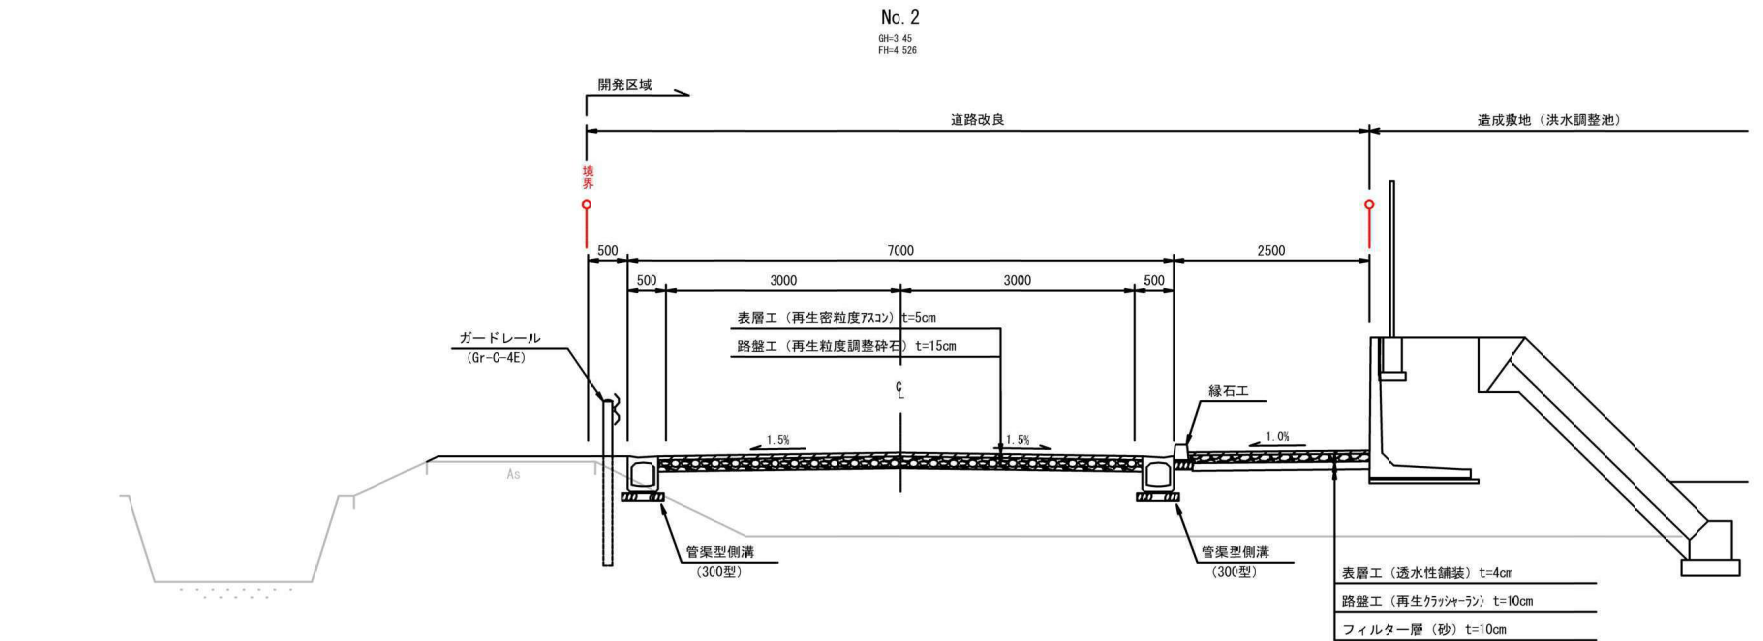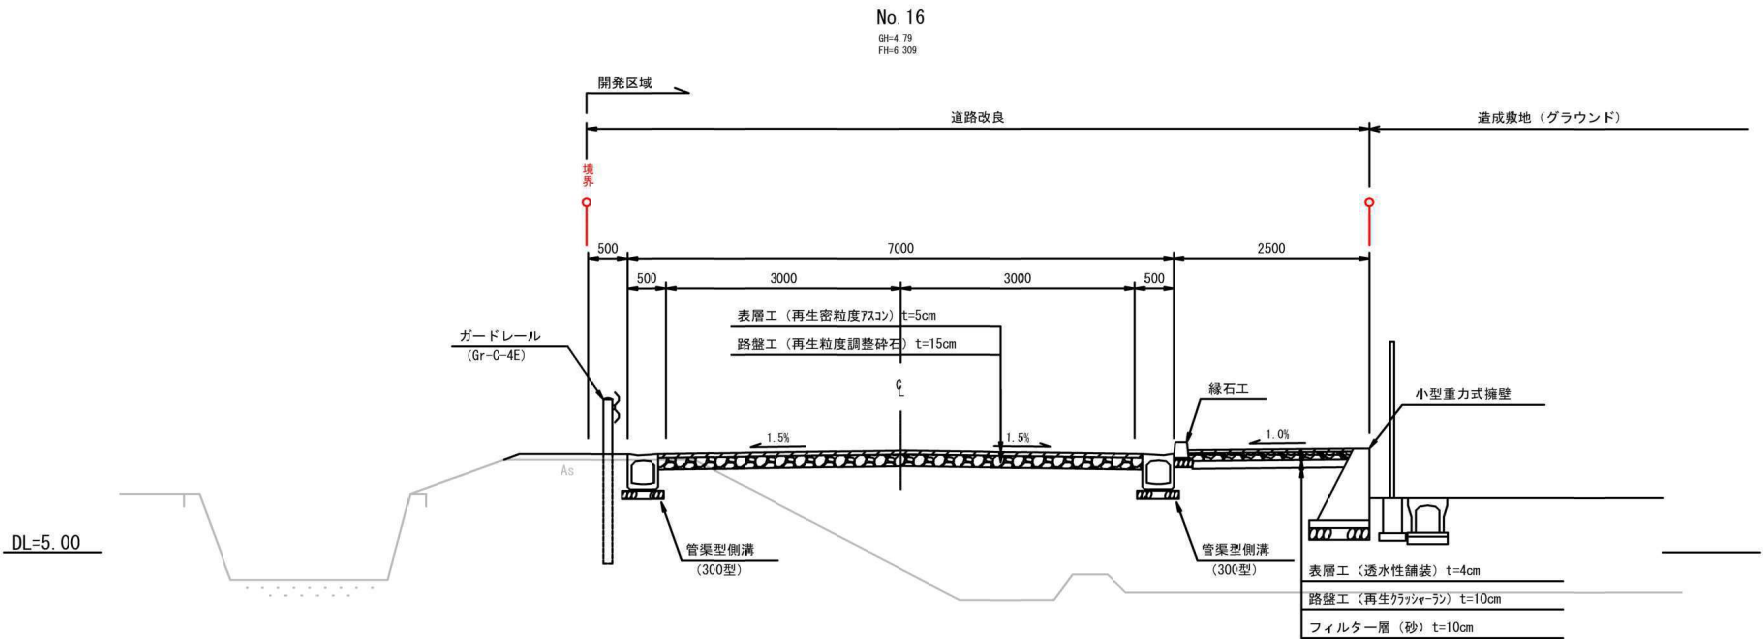

工事年度	令和7年	度起工 災害査定	第	号	工区
工 事 名	新設小学校造成工事（3工区）				
路 線 名	環 地区				橋
工事箇所	福津市	宮司2丁目外			地内
図 面 名	道路諸構造図（2）				
縮 尺	1:100	図面番号	全 15 葉之内 9 号		
事務所名	福津市役所				
認 可	当 初	実 施	当 初	査 定	
	第 1 回 変 更	第 2 回 変 更	第 3 回 変 更	第 4 回 変 更	


S=A3版

道路諸構造図（2）


張出歩道詳細図

S=1:100

平面図

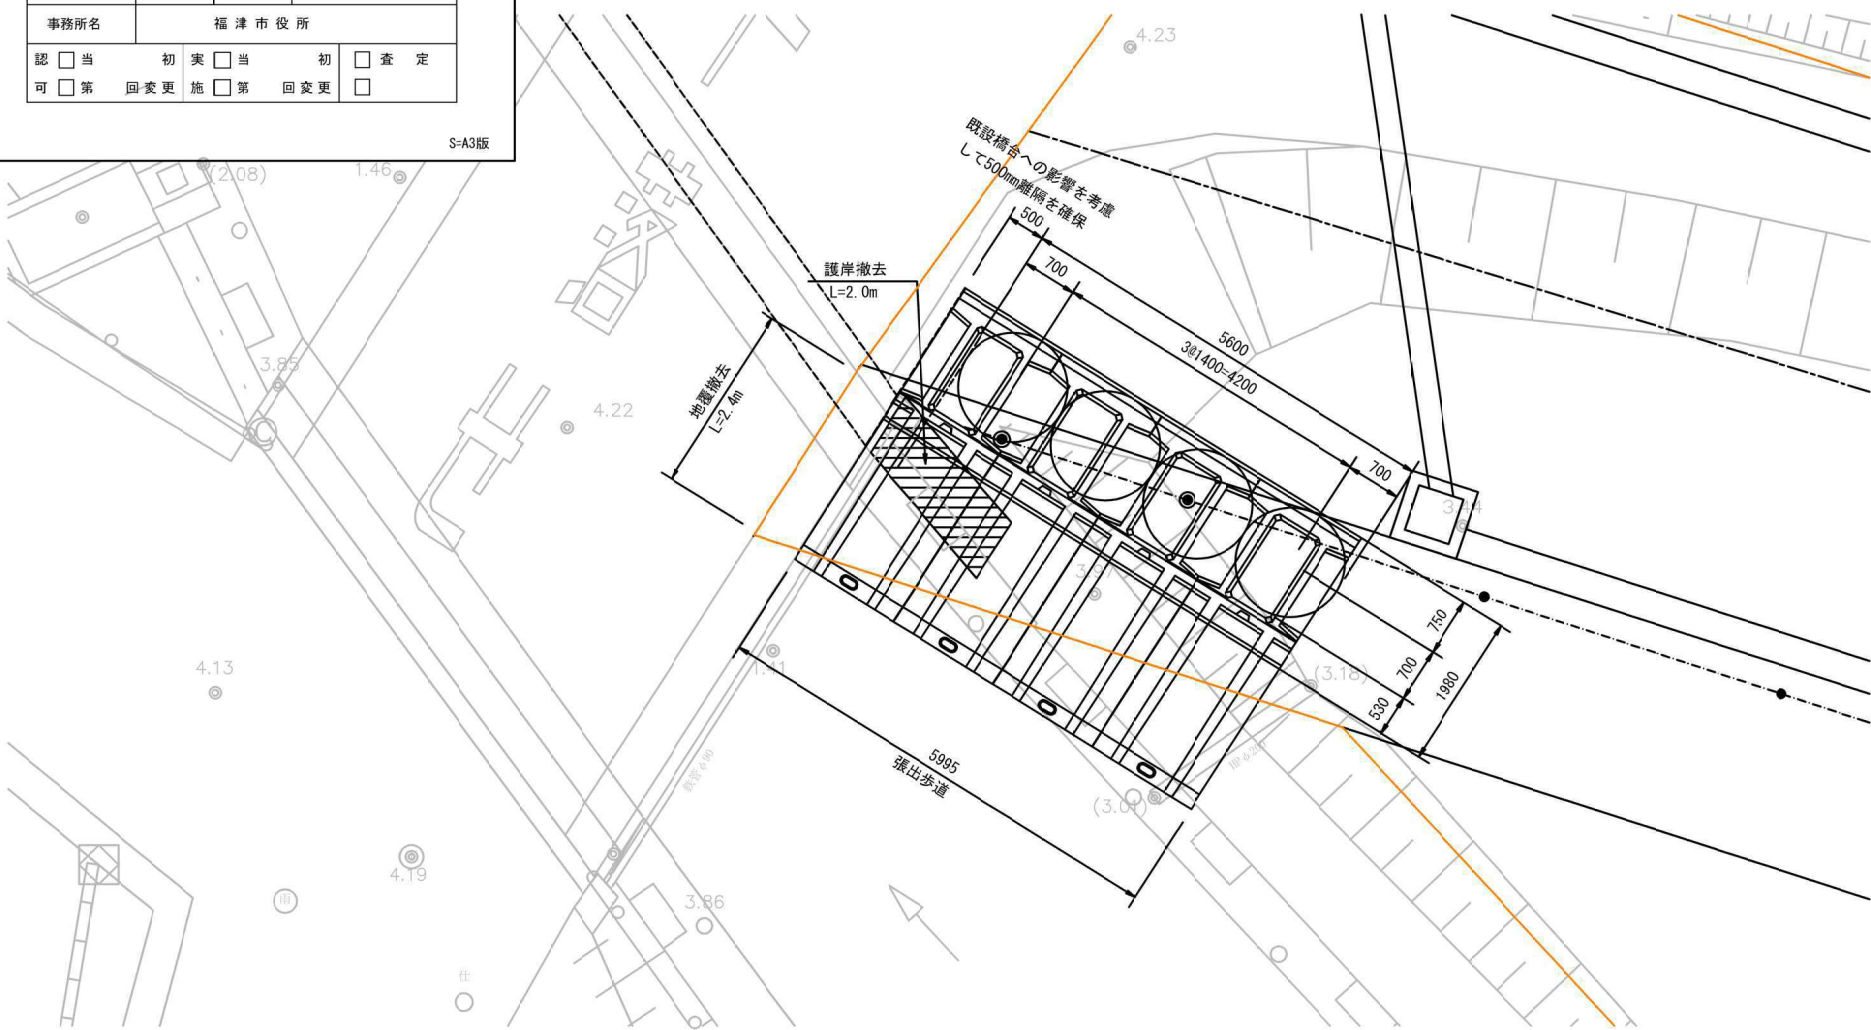


標準断面図

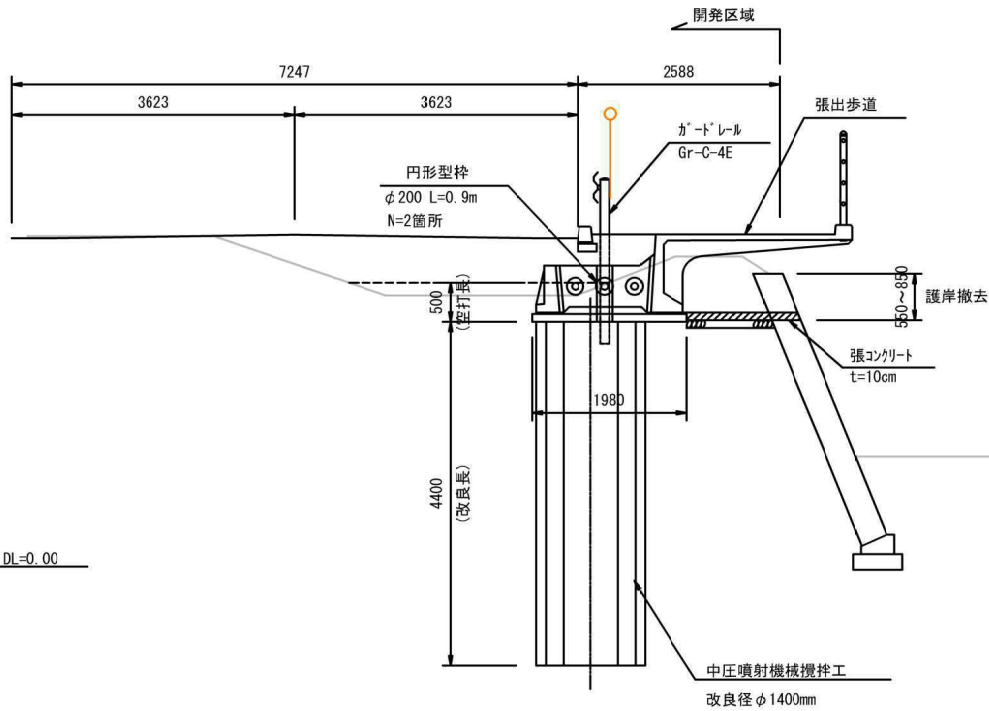


張出歩道構造図

（セーフティロード）

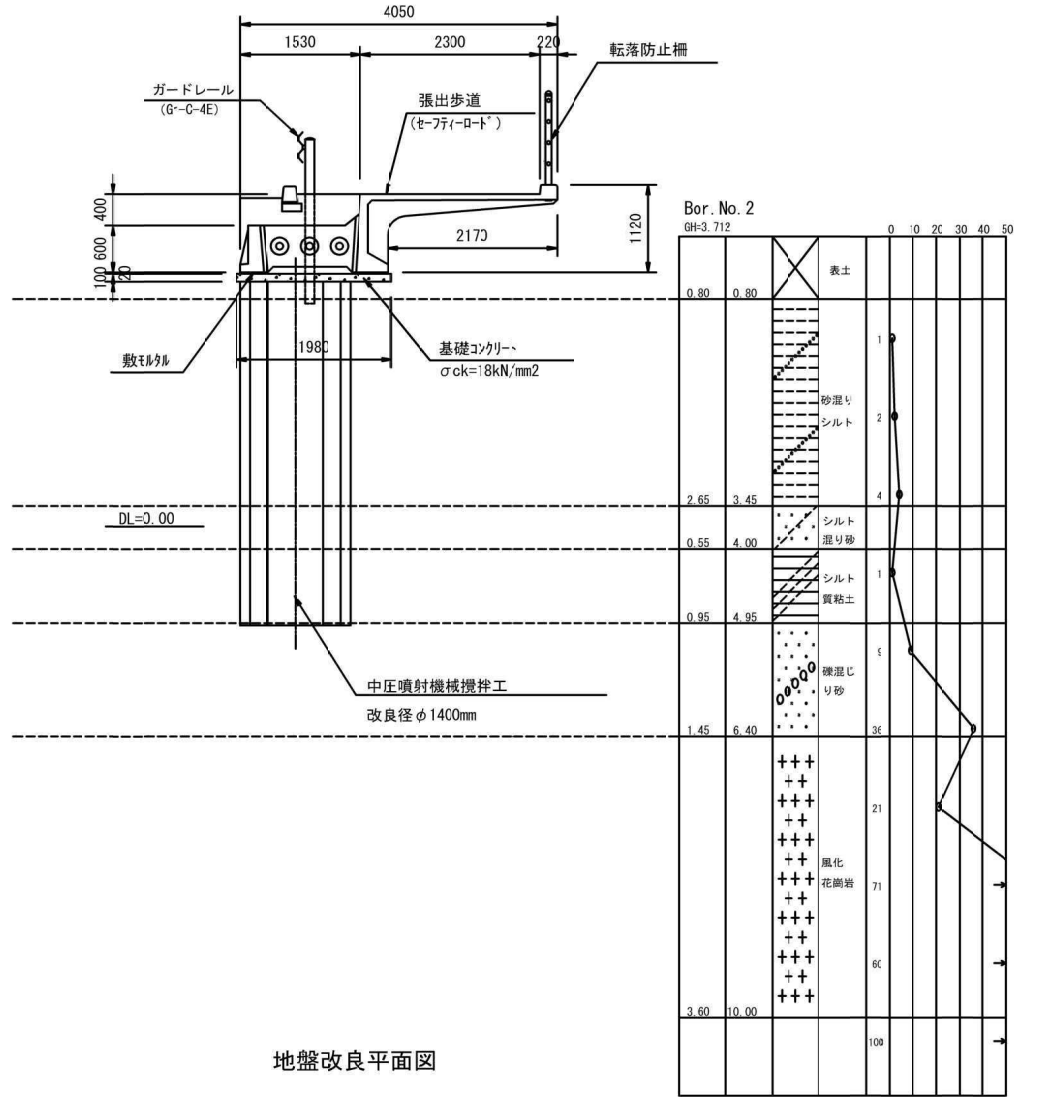

地盤改良平面図

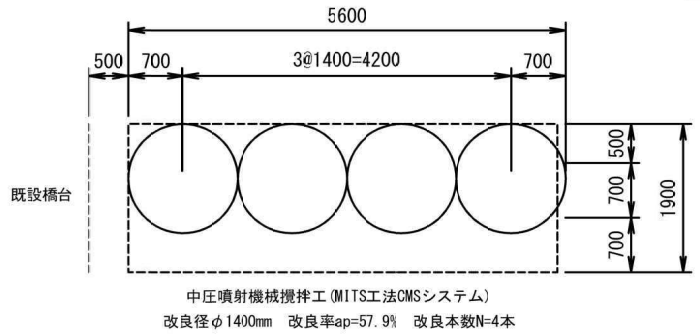

地盤改良工数量表（張出歩道）

タイプ	工 法 名	改良径	規 格	数量	単位	備 考
①	中圧噴射機械攪拌工	φ1400mm	空 打 長 H= 0.50m 改 良 長 H= 4.40m	4	本	設計基準強度 quck=700kN/m2 室内試験強度 quI=2400kN/m2 固化材添加量 Q=250kg/m3










＜特記事項＞

- ※ 転石や礫等は、地盤改良施工時に支障となるため、事前に全て撤去すること。
- ※ 地盤改良体の設計基準強度は上表に示す値とし、事前に室内配合試験を実施し、適切な添加量を求め、監督員と協議すること。

工事年度	令和7年	度起工 災害査定	第	号	工区
工 事 名	新設小学校造成工事（3工区）				
路線 河川名	線 防地区				橋
工事箇所	福津 ^市 _郡	宮司2丁目外			地内
図面名	道路横断面図（2）				
縮尺	1:200	図面番号	全 15 葉之内 7 号		
事務所名	福津市役所				
認 ☐ 当	初	実 ☐ 当	初	☐ 査	定
可 ☐ 第	回変更	施 ☐ 第	回変更	☐	

S=A3版

道路横断面図（2） S=1:200

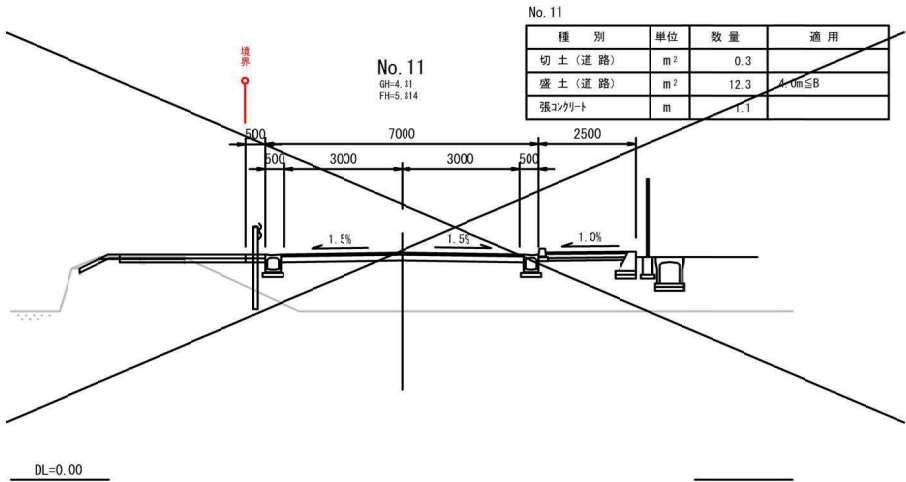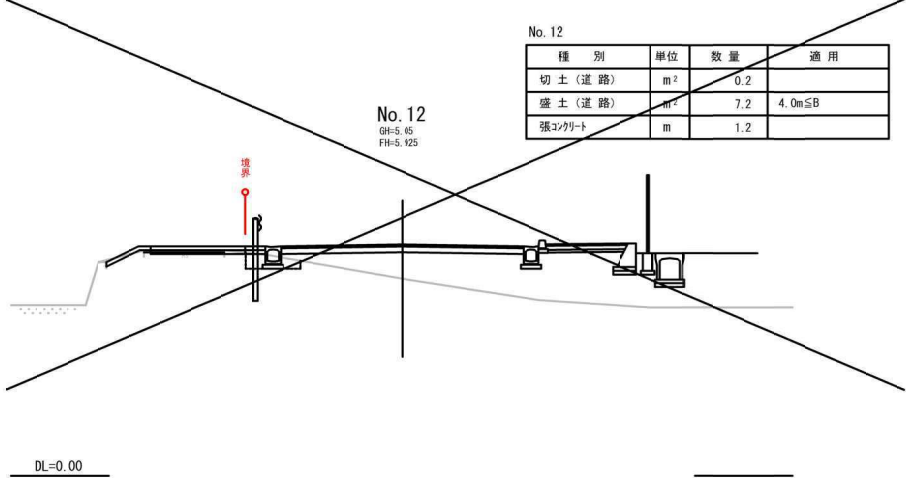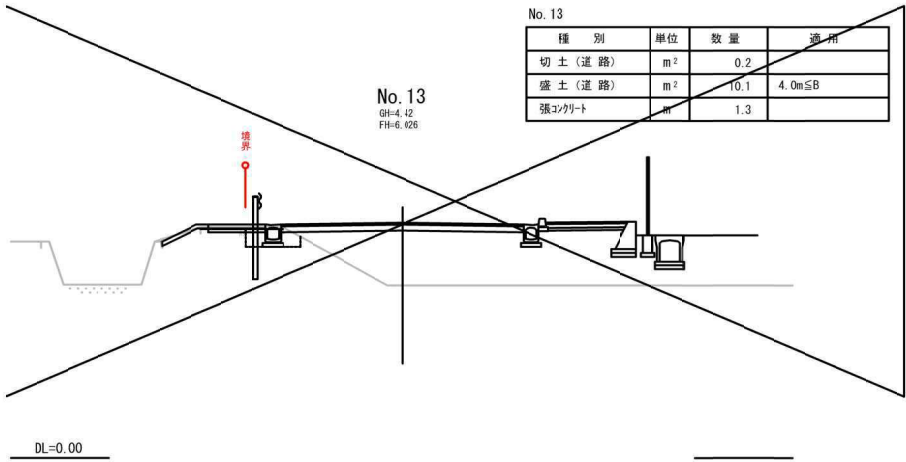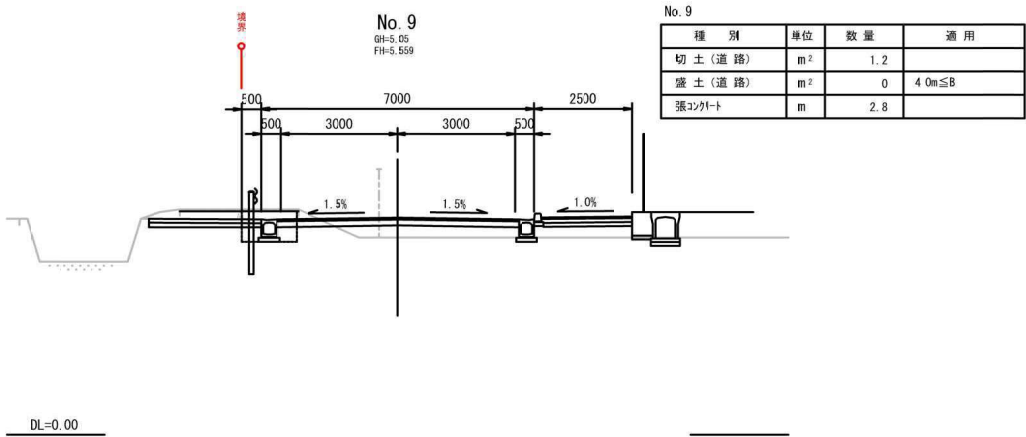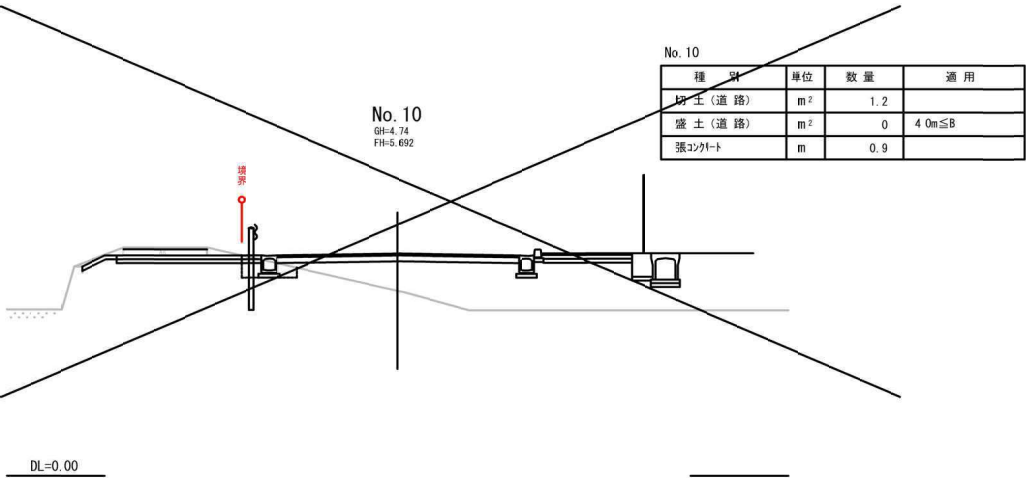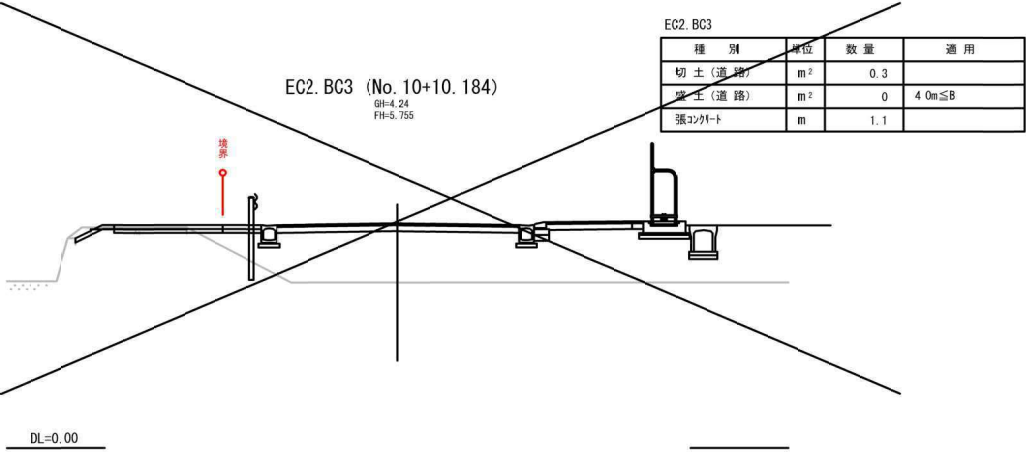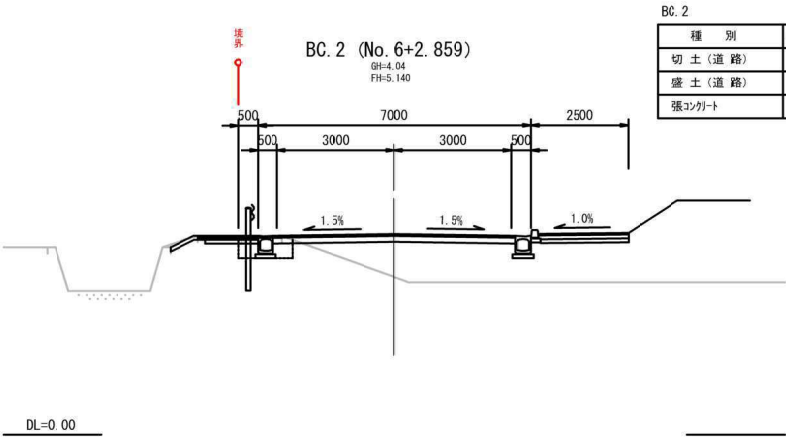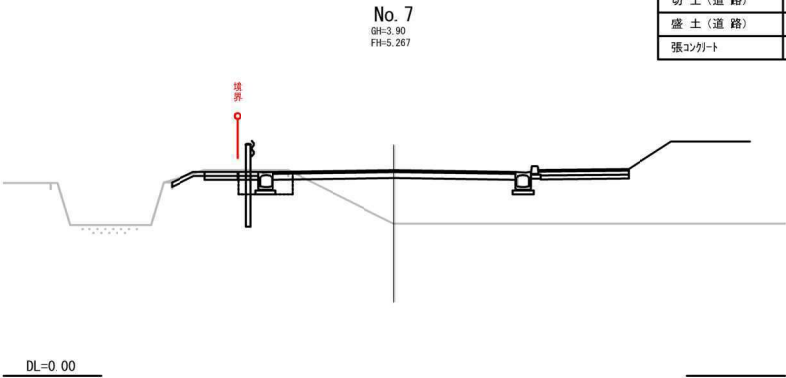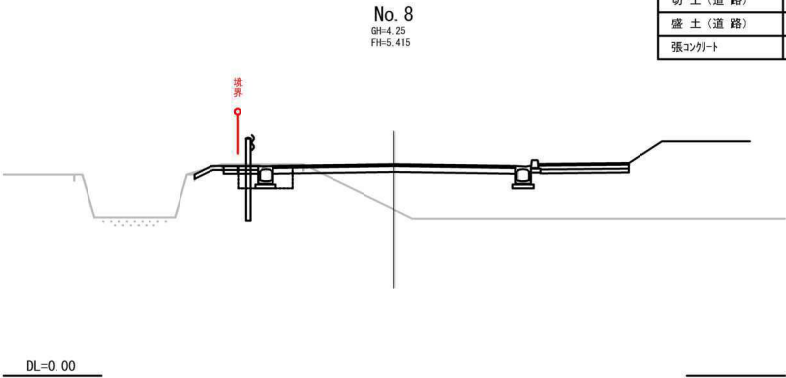


工事年度	令和5年度		度起工 災害定	第 号	工区
工 事 名	新設小学校造成工事（3工区）				
路 線 河 川	名		線 地区		橋
工事箇所	福津市	宮司2丁目外		地内	
図 面 名	防護柵・進入防止柵構造図（1）				
縮 尺	図 示	図面番号	全 15 葉之内 10 号		
事務所名	福 津 市 役 所				
認 可	☐ 当初 ☐ 第 1 回変更	実 施	☐ 当初 ☐ 第 1 回変更	☐ 査 定 ☐	


S=A3版

転落防止柵構造図（1）


転落防止柵（フェンス） H1100 （参考） S=1:20

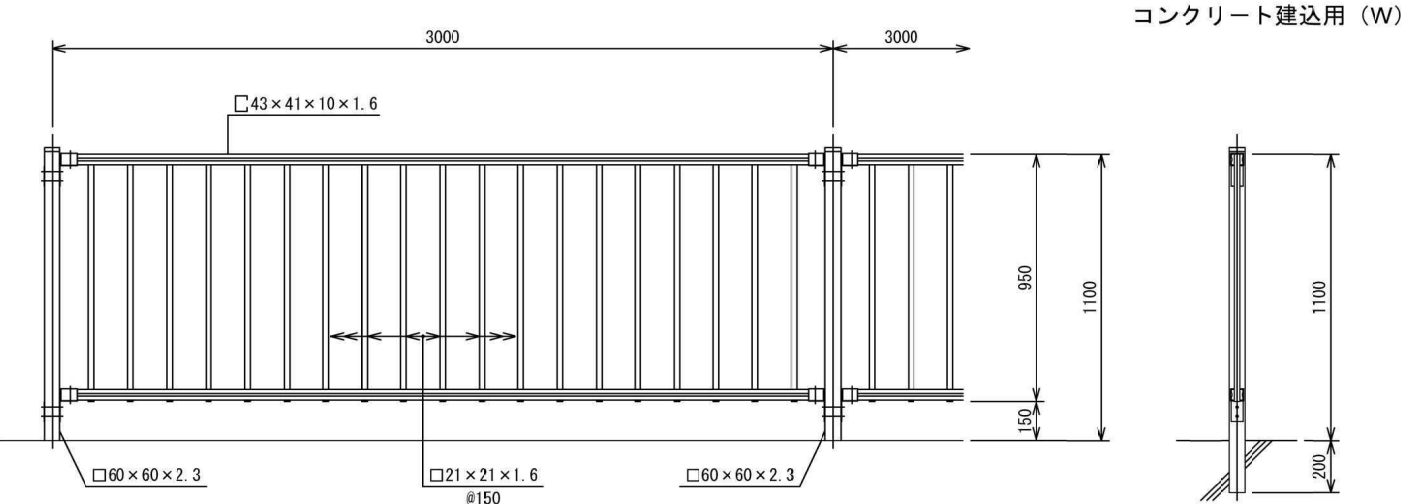

転落防止柵（パイプ） H1100 （参考） S=1:20

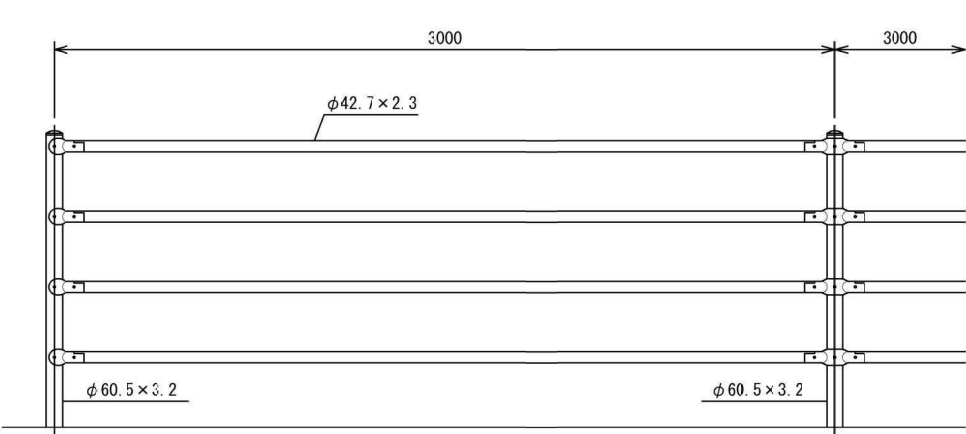

基礎ブロック用（C）

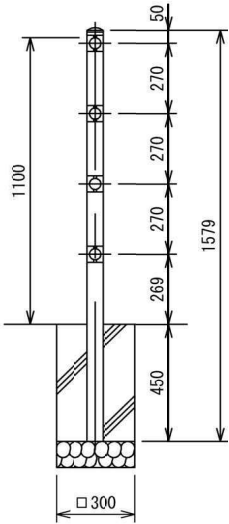

転落防止柵（パイプ） H1100 （側壁取付式） S=1:20
（参考）

