

## 津屋崎中学校トイレ洋式化改修工事（2期工事）

| 建築工事 |                        |         | 電気設備工事 |                 |              | 機械設備工事 |                                |      |
|------|------------------------|---------|--------|-----------------|--------------|--------|--------------------------------|------|
| 図面番号 | 図面名称                   | 縮尺      | 図面番号   | 図面名称            | 縮尺           | 図面番号   | 図面名称                           | 縮尺   |
| A-01 | 改修工事特記仕様書（１）           | —       | A-21   | 屋外トイレ 展開図（改修後）  | 1/50, 10, 20 | E-01   | 電気設備特記仕様書                      | —    |
| A-02 | 改修工事特記仕様書（２）           | —       | A-22   | 建具表             | 1/50         | E-02   | 校舎棟トイレ-B<br>電灯設備平面詳細図（改修前・後）   | 1/30 |
| A-03 | 改修工事特記仕様書（３）           | —       | A-23   | トイレブース 校舎棟トイレ-B | 1/20         | E-03   | 校舎棟多目的トイレ<br>電灯設備平面詳細図（改修前・後）  | 1/30 |
| A-04 | 改修工事特記仕様書（４）           | —       | A-24   | トイレブース 校舎棟トイレ-C | 1/20         | E-04   | 職員トイレ-C<br>電灯設備1階平面詳細図（改修前・後）  | 1/30 |
| A-05 | 付近見取図・配置図              | 1/400   | A-25   | トイレブース 校舎棟トイレ-D | 1/20         | E-05   | 校舎棟トイレ-D<br>電灯設備1階平面詳細図（改修前・後） | 1/30 |
| A-06 | 既存1階平面図                | 1/200   | A-26   | トイレブース 外部トイレ    | 1/20         | E-06   | 屋外トイレ<br>電灯設備平面詳細図（改修前・後）      | 1/30 |
| A-07 | 既存2階平面図                | 1/200   | A-27   | トイレブース詳細図（１）    | 1/2          |        |                                |      |
| A-08 | 既存3階平面図                | 1/200   | A-28   | トイレブース詳細図（２）    | 1/2          |        |                                |      |
| A-09 | 校舎棟トイレ-B・多目的トイレ平面詳細図   | 1/30、50 | A-29   | トイレブース補強図       | 1/4          |        |                                |      |
| A-10 | 校舎棟トイレ-B 断面詳細図         | 1/50    | A-30   | 部分詳細図（１）        | 1/10         |        |                                |      |
| A-11 | 校舎棟トイレ-B 展開図（改修前・後）    | 1/50    | A-31   | 部分詳細図（２）        | 1/5、10、20    |        |                                |      |
| A-12 | 職員トイレ-C 1階平面詳細図        | 1/30、50 | A-32   | 部分詳細図（３）        | 1/20、50      |        |                                |      |
| A-13 | 職員トイレ-C 断面詳細図・展開図      | 1/50    | A-33   | 外部仮設計画図（参考図）    | 1/400        |        |                                |      |
| A-14 | 職員トイレ-C 展開図（改修前・後）     | 1/50    | A-34   | 1階内部仮設計画図（参考図）  | 1/200        |        |                                |      |
| A-15 | 校舎棟トイレ-D 1階 平面詳細図      | 1/30    | A-35   | 2階内部仮設計画図（参考図）  | 1/200        |        |                                |      |
| A-16 | 校舎棟トイレ-D 1階 断面詳細図      | 1/50    |        |                 |              |        |                                |      |
| A-17 | 校舎棟トイレ-D 1階 展開図（改修前・後） | 1/50    |        |                 |              |        |                                |      |
| A-18 | 屋外トイレ 平面詳細図            | 1/30    |        |                 |              |        |                                |      |
| A-19 | 屋外トイレ 断面詳細図            | 1/30    |        |                 |              |        |                                |      |
| A-20 | 屋外トイレ 展開図（改修前）         | 1/50    |        |                 |              |        |                                |      |

福岡県改修工事特記仕様書

1) 工事概要

1. 工事名称津屋崎中学校トイレ洋式化改修工事（2期工事）

2. 工事場所福岡県福津市津屋崎1丁目5ー16

3. 工事概要は別紙（仕上表）による。

4. 別途工事・・

5. その他（○印のついたものを適用する。）

・ 週休2日促進工事・ 快適トイレ設置対象工事

・ 入札時積算数量書活用方式対象工事・ 余裕工期設定工事（1章8項参照）

2) 建築工事仕様

標準仕様

図面及び特記仕様書に記載されていない事項はすべて国土交通省大臣官庁官庁営繕部監修「公共建築改修工事標準仕様書（建築工事編）」（最新版）」及び「建築改修工事監理指針（最新版）」による。

ただし、改修標仕に記載されていない事項は、国土交通省大臣官庁官庁営繕部監修「公共建築工事標準仕様書（建築工事編）」及び「建築工事監理指針（最新版）」による。

特記仕様

（1）項目は番号に○印のついたものを適用する。

（2）特記事項は○印のついたものを適用する。

○印のつかない場合は、※印のついたものを適用する。

○印と ※印のついた場合は、共に適用する。

（3）特記事項に記載の（ ）内表示番号は、公共建築改修工事標準仕様書の当該項目、当該図、または当該表を示す。

（4）特記事項に記載の「 」内表示番号は、公共建築工事標準仕様書の当該項目、当該図、または当該表を示す。

（5）形状寸法の単位は特記なきがぎり、ミリメートルとする。

章項目特記事項

① 適用基準等

図面もしくは特記仕様書に記載なき場合は、以下の仕様書による。

（1）「公共建築工事標準仕様書（建築工事編）最新版」国土交通省大臣官庁官庁営繕部監修（以下「標準仕様書」又は「標仕」という。）による。

（2）「公共建築改修工事標準仕様書（建築工事編）最新版」国土交通省大臣官庁官庁営繕部監修

（3）「公共木造建築工事標準仕様書 最新版」 国土交通省大臣官庁官庁営繕部監修

（4）「建築物解体工事共通仕様書 最新版」 国土交通省大臣官庁官庁営繕部監修

適用仕様等、図面、特記仕様書に記載なきものについては、以下の基準、指針、要領、標準図等による。

（1）「建築構造設計基準 最新版」 国土交通省大臣官庁官庁営繕部監修

（2）「建築工事標準詳細図 最新版」 国土交通省大臣官庁官庁営繕部監修

（3）「建築工事監理指針 最新版」 国土交通省大臣官庁官庁営繕部監修

（4）「建築改修工事監理指針 最新版」 国土交通省大臣官庁官庁営繕部監修

（5）「建築工事安全施工技術指針・同解説 最新版」 国土交通省大臣官庁官庁営繕部監修

（6）「建設廃棄物処理指針」 厚生労働省生活衛生局

（7）「建築物等の解体等に係る石綿ばく露防止及び 厚生労働省労働基準局 石綿飛散漏えい防止対策徹底マニュアル」 環境省水・大気環境局

（8）「建築物等の解体等工事における石綿粉じんへのばく露防止マニュアル（新版）」 建設業労働災害防止協会

（9）「基礎ぐい工事の適正な施工を確保するために講ずべき措置」国土交通省告示第468号

（10）「官庁施設の総合耐震診断・改修基準及び同解説(最新版)」建設大臣官庁官庁営繕部監修

（11）「建築工事標準仕様書・同解説」日本建築学会

（12）「建築工事の手引き」福岡県建築都市部編集

（13）「解体工事の手引き」福岡県建築都市部編集

（14）「植栽工事の手引き」福岡県建築都市部編集

（15）「黒板、畳、換工事の手引き」福岡県建築都市部編集

② 適用範囲等

全ての設計図書は相互に補完する。ただし設計図書間に相違がある場合、適用の優先順位は、次の（1）から（5）までのとおりとする。

（1）質問回答書（（2）から（5）に対するもの）

（2）現場説明書

（3）特記仕様書

（4）別冊の図面

（5）改修標準仕様書

④ 現場に常備する図面等

上記の「1.適用基準等」及び「2.補足基準等」のうち、当該工事に係る図書等については現場事務所にて常備し監督員の確認を得ること。

⑤ 工事実績サービス（CORINS）への登録

請負者は、工事請負額が500万円以上の工事について、受注時は契約締結後10日以内に、登録内容の変更時は変更があった日から10日以内に、工事完成時は完成後10日以内に、工事実績情報サービス（CORINS）に基づき、「建設情報実績」を作成し、建築都市総務課契約室の確認を受けた後に、（一財）日本建設情報総合センターに提出しなければならない。また、同センター発行の「登録内容確認書」の写しを建築都市総務課に提出しなければならない。ただし、期間には、行政機関の休日に関する法律（昭和63年法律第91号）に定める行政機関の休日は含まない。

問い合わせ先 〒812-0013 福岡市博多区博多駅東3-11-28博多サンシティビルⅡ6F（一財）日本建設情報総合センター九州地方センター TEL 092-411-3664 FAX 092-411-3486（1.1.4）

⑥ 施工体制台帳

※現場説明書による。請負者は下請け契約を行う全ての工事で施工体制台帳を作成し、工事現場に据え置くとともに、その写しを監督員に提出すること。

7. 実施工程表

8. 余裕期間

概成工期（令和 年 月 日）

方式 ・発注者指定方式 ・任意着手方式（余裕期間内は、請負者の責により現場に搬入しない資材等の準備を行うことができるが、資材の搬入、仮設物の設置等、工事の着手を行ってほならない。なお、美工事期間には、準備・後片付け期間を含む。詳細は、契約特則による。）

⑨ 工事の記録

工事日報は、工事記録を兼ねることができる。（原稿は撮影業者が保管する。）下記要領により撮影し、写真帳に説明を記入のうえ提出する。（1.2.4）

区分分類規格部数原原の大きさ備考

着工前カラー※サービス版・（ ）※1部・（ ）24×36以上又はデジタル画像撮影箇所は監督員との協議による

施工中カラー※サービス版・（ ）※1部・（ ）24×36以上又はデジタル画像撮影箇所は監督員との協議による

完成時カラー※サービス版・（ ）※2部・（ ）24×36以上又はデジタル画像撮影箇所は監督員との協議による

注 記

撮影者は建築完成写真の撮影実績がある者で、監督員が承諾する撮影者（着工前、施工中）、監督員の承諾する専門業者（完成時）とする。

電子データはRGB（フルカラー）、JPEG形式としCD-Rにて提出する。（200万画素以上300dpi以上）

各工程ごとに作業時の状況がわかるように黒板（工事名、撮影箇所、年月日等記入）、スケール等をあて撮影する。このほか、写真の撮影、整理等については国土交通省大臣官庁官庁営繕部監修「工事写真撮影ガイドブック建築工事編及び解体工事編」による。

10. 電気保安技術者

※適用する（工用電力設備の保安責任者が兼ねる。） ・適用しない（1.3.3）

11. 施工条件

※現場説明書による（1.3.5）

⑫ 施工中の安全確保

⑬ 建設リサイクル法

⑭ 建設副産物の処理について

※参考受入場所現場説明書による（1.3.12）

建設副産物の処理について

資源の有効利用、環境負荷の低減等を図り、「資源循環型社会」を構築するため、建設副産物の発生抑制、再利用、適正処理を推進する。

現場内で発生する建設副産物の処理については、現場内において発生する品目ごとに分別し指定された場所へ集積すること。

また、施工区分表に積み込み・運搬・処分までの指示がある工事については、現場内に分別保管場所を設置するとともに、再生資源の利用の促進に関する法律、建設工事に係る資材の再資源化等に関する法律、廃棄物の処理及び清掃に関する法律、建設廃棄物処理指針その他関係諸法令等によるほか、建設副産物適正処理推進要綱に従い、指定された方法により適正に処理を行うこと。

工事に際しては、工事着手時に建設副産物処理計画書、再生資源利用計画書等を、工事竣工時に建設副産物の処理結果報告書、再生資源利用実施書等を提出すること。

指定副産物（原則として再資源化施設へ持込むもの）

がれき類（コンクリート塊）（アスファルト塊）木くず建設発塵土汚泥

指定副産物の工事現場からの搬出、再生資材等の利用等については、「リサイクル原則ルール（平成18年6月12日策定）」により実施する。

建設汚泥については、「建設汚泥の再生利用に関するガイドライン（平成18年6月12日 事務次官通知）」に従い、建設汚泥の再生利用を推進する。

その他の廃棄物

廃プラスチック ガラス、陶磁器くず 廃石膏ボード 金属くず 繊維くず

特別管理産業廃棄物

建築石綿等

「建築物の解体等に係る石綿飛散防止対策マニュアル（環境省水・大気環境局大気環境課）」及び「石綿障害予防規則（平成17年7月1日施行）」に従い、収集、運搬、処分を行う。

廃PCB等

「電気事業法：電気関係報告規則」及び「ポリ塩化ビフェニル廃棄物の適正な処理の推進に関する特別措置法」に従い、報告書の作成・届出を行うとともに、適正に保管できるようにして施設管理者に引き渡すこと。

建築基準法、建設リサイクル法、環境基本法、騒音規制法、振動規制法、大気汚染防止法、水質汚濁防止法、廃棄物処理法、土壌汚染対策法、資源有効利用促進法その他関係法令等に定めるところによるほか、建設副産物適正処理推進要綱に従い、工事の施工の各段階において、騒音、振動、粉じん、臭気、大気汚染、水質汚濁等の影響が生じないよう、周辺環境の保全に努める。（1.3.11）

⑮ 施工中の環境保全等

排出ガス対策型建設機械について

「排出ガス対策型建設機械指定要領」に基づき、指定された建設機器を使用すること。（対象機種：バックホ、ブルドーザ、トラクタ等（車輪式）、空気圧給機（可動式）、油圧ユニット（油圧ハマ・アースダグ油圧式鋼管圧入引抜機・油圧式杭圧入引抜機・アースダグ・オールケーシング掘削機）リ・サ・エ・ン・ジ・ン・ル・ア・ス・ダグ・地下連続掘削機・全回転型ホット・ドリル掘削機のうちベ・ス・マ・ン・とは別に独立したディーゼルエンジン駆動の油圧ユニットを搭載しているもの）、ロードローダー、タイヤ、振動ロー、タイヤ、発電電動機（可動式（溶接機用機を含む））但し、以上はディーゼルエンジン（エンジン出力7.5kw以上260kw以下）を搭載したものに限る。）

・工事における振動被害防止要領の適用 振動計の設置については現場説明書による（1.4.1）

⑯ 再生資源利用（促進）

⑰ 建築材料等

本工事に使用する建築材料等は、設計図書に規定するもの又はこれらと同等のものとする。ただし、「同等のものとする場合は、監督員の承諾を得る。」と特記されたものについては、国土交通省大臣官庁官庁営繕部監修「建築材料・設備材料等品質性能評価事業建築材料等評価名簿（最新版）」による。福岡県認定リサイクル製品の使用製品名及び使用部位については、現場説明書によること。標準仕様書に記載されていない特別な材料の工法は、監督員の承諾を受け、当該製品の指定工法によることができる。

環境への配慮について

国による環境物品等の調達への推進等に関する法律（グリーン購入法）により、環境負荷の低減できる材料を選定すること。

使用する材料の選定に当たっては、揮発性有機化合物の放散による健康への影響に配慮すること。

工事に使用する材料は、アスベストを含有しないものとする。

指定品目、判断基準は「福岡県環境物品等調達方針」によること。

調査項目調査範囲調査方法報告書・数量書

※既存部分の破壊を行った場合の補修方法は図面図示による。（1.5.2）（1.5.3）

適用工事

工事種別技能検定職種備考

・鉄筋工事鉄筋施工

・コンクリート工事型枠施工

・木工事建築大工

・左官工事左官

・塗装工事塗装

・屋根及び樋工事建築板金

・内装工事内装仕上げ施工

・内装工事表装

・金属工事内装仕上げ施工（鋼製下地）

・植栽工事造園

請負額 300万以上

見本施工の実施箇所（ ） 工種（ ）（1.6.5）

室内空気中化学物質の濃度測定 ・行う ・行わない

ホルムアルデヒド測定の検体数 ・カ所

VOC測定の検体数 ・カ所

測定対象室

※現場説明書による ・図示

測定時期、測定位置、方法については、測定前に監督員に確認する。

測定方法等は「揮発性有機化合物の室内測定要領」参照

※学校施設については、文部科学省「学校環境衛生基準」（平成21年4月1日告示第60号）に基づきVOC等の測定を行う。（1.6.9）

18. 施工数量調査

19. 技能士

20. 施工の検査等

21. ホルムアルデヒド及び揮発性有機化合物の測定

⑳ 完成図等

種類及び提出形式は下記による（1.8.2）

種類提出形式部数

完成図※設計図一式※二つ折り白焼き製本（A1）※C A Dデータ（J W W又はD X F）※P D Fデータ（竣工図電子データ作成要領による）※1部・（ ）部

総合図※一式※二つ折り白焼き製本（適宜A1又はA3）※C A Dデータ（J W W）※1部・（ ）部

施工図※構造全体※平面図※建具※屋根及び樋・（ ）※二つ折り白焼き（適宜A1又はA3）※C A Dデータ（J W W）※1部・（ ）部

工作図※家具図・（ ）※二つ折り白焼き（適宜A1又はA3）※C A Dデータ（J W W）※1部・（ ）部

（注）データの提出はCD-R、DVD-R又はUSBフラッシュメモリーに保存して提出すること。

「改修標仕」1.8.3（1）の他、下記について必要事項を記入のうえ監督員に提出する。

建設大臣官庁官庁営繕部監修の「管理者のための建築物保全の手引き」

提出部数 ※2部 ・（ ）部

保全に関する説明書 ※建物概要及び内部仕上げ表 ※施工者一覧表 ※取り扱い説明書、メンテナンスについての注意事項（1.8.3）

※図示による ・現状地盤の平均高さとし、監督員の指示による

ダンプトラック等による工用資機材等の過積載を行わないこと。さし枠の装置又は物品積載装置の不正改造をしたダンプトラックは工事現場内に入出りさせないこと。

解体等工事にかかる範囲は以下のとおり。

・建築物 ・地上部 ・地下部 ・杭 ・（ ）

・付属構造物 ・浄化槽 ・貯油槽 ・杭 ・（ ）

・電気設備 ・建物内配管配線 ・電気設備機器 ・（ ）

・建物への引込線 ・敷地への引込線（廃止） ・（ ）

・建物内配管配線 ・衛生設備機器 ・（ ）

・建物への引込管 ・敷地への引込管（玉下ろし） ・（ ）

・空調設備 ・建物内配管 ・空調設備機器 ・建物内風道 ・（ ）

・ガス設備 ・建物内配管 ・ガス設備機器 ・（ ）

・建物への引込管 ・敷地への引込管（廃止） ・（ ）

・門、門扉 ・塀、フェンス ・舗装 ・（ ）

・植栽 ・（ ） ・（ ）

・有害廃棄物の処理 ・廃PCB ・特定フロングラス ・廃石綿等 ・（ ）

・什器、備品等物の撤去

・各種残留物等の撤去は下表による。 ※を標準とする。

区分建物管理者工事請負者

アスベスト含有建材※

オイルタンク内のオイル※

ビット（浄化槽、便槽）汚泥※

使用されていた酸、アルカリ、薬品等※

医療系特別管理産業廃棄物、放射性廃棄物※

フロ、ハロ、ン使用機器※

P C B使用機器※

27. 敷地に関する調査

・敷地内障害物の調査 ・敷地内配管、配線の調査 ・地下水位の調査

⑳ 原形復旧

工事中、取合部その他本工事範囲外の部分に汚損が生じた場合は原形に復する。

29. 設備工事との取合い

※施工区分表による

・施工範囲は下記による

※図示した鉄筋コンクリート部の貫通孔、開口部の型枠及びそれらの補強

※図示した壁、天井の仕上げ材、下地材の切込み及び下地材の補強

※駆動装置が電動による建具類の2次配線及び操作スイッチ

※自動閉鎖装置取付け面所の切込み及び補強

（ ）

30. 風速及び地表面粗度区分

風速（ ・ 32 m/秒 ・ 34 m/秒 ）

地表面粗度区分（Ⅰ ・Ⅱ ・Ⅲ ・Ⅳ ）（各章共通）

③ 接着剤

ホルムアルデヒド放散等級（※F☆☆☆☆ ・F☆☆☆ ・F☆☆ ）（各章共通）

③ 総合図での調整

各工事の着工に先立ち、各施工図の基準となる総合図を作成し、監督員の承諾を受ける。

総合図は施工図作成に先立ち、建築・設備・その他別途発注工事業者の情報などをすべて盛り込んだ図面とし、それらの接点の細部調整を行う。

総合図の調整は、建築工事の請負者が行い、設備工事・その他の請負者がそれに協力する。

③ 参考図の取り扱い

参考図の製品等の使用にあたっては、参考図以外の形状等に多少相違がある製品等でも同等品以上であれば使用できる。

③ 竣工後の調査

竣工後（※2 ・1）年以内に当該工事範囲に関する経年変化の状況を調査し、報告すること。

② ① 足場その他

手すり先行足場について

足場を設ける場合は、「手すり先行工法等に関するガイドライン（厚生労働省 基発第0424001号平成21年4月24日）」の「手すり先行工法等に関するガイドライン」によるものとし、足場の組立て、解体、変更の作業時及び使用時には、常時、手すり、中柱及び両面幅木の機能を有するものを設置しなければならない。

なお、設置においては、「手すり先行工法による足場の組立て等に関する基準」の2の（2）手すり置置方式又は（3）手すり先行専用足場方式により行うこと。

内部足場 ※脚立、足場板等 ・（ ）（2.2.1）

外部足場 ○許組足場 ○さび緊結式足場 ・単管足場 ・（ ）

防護シートによる養生 ※行う ・行わない

材料、撤去材等の運搬 ・A種 ※B種 ・C種 ・D種 ・E種（表2.2.1）

既存部分の養生 ※ビニールシート等 ○合板 ・（ ）（2.3.1）

固定家具の養生 ・行わない ・行う（図示）

既存家具の養生 ※ビニールシート等 ・（ ）

仮設間仕切り等の種別（2.3.2）（表2.3.1）

種別下地仕上材（厚さ）

・A種 ○軽量鉄骨 ・合板（※9.0 ・12.0）

・B種 ・木下地 ○石膏ボード（※9.5 ・ ）

・C種 単管下地 防湿シート

※木製扉 ※合板張り程度

仮設扉 ・鋼製扉 ・（ ）程度

図示による

備考

※ 建築都市総務課及び建築都市総務課契約室は福津市教育委員会教育総務課と読み替える

承認覧

工事名称

津屋崎中学校トイレ洋式化改修工事（2期工事）

図面名称

改修工事特記仕様書（1）

尺度

図面番号

日付

令和7年 5月

A-01

4. 監督員事務所

※設ける ・設けない（2.4.1）

※構内に新設する。（ m程度）

・既存建物内の一部を使用する。

監督員事務所に設ける設備、備品については監督員との協議による。

構内既存の施設 ・利用できる（※有償 ・無償） ※利用できない

構内既存の施設 ・利用できる（※有償 ・無償） ※利用できない

※要する ・要しない

仮囲い等 ※設ける ・設けない

設置方法 ※成形鋼板（H=2.0m） ・垂鉛引鉄板（H= m） ・シート張り

・ロープ張り ・（ ）

ゲート ・シート（W=4.5m） ・パネル（W= m）

・ハンガー（W= m）

垂直防護施設 ・メッシュシート（・防災Ⅰ類・防災Ⅱ類） ・防音シート（防災Ⅰ類同等）

・付付き金網 ・アルミ防音パネル ・（ ）

水平防護施設 ・防護柵（朝顔） ・ダブルネット

防護施設等取付足場 ・単管一本足場 ・枠組本足場（W= m） ・（ ）

設置範囲 ※図示による ・監督員の指示による

設置期間 ※工事期間中 ・監督員の指示による

養生構台 ・設置する（図示による） ・設置しない

乗入れ構台 ・設置する（幅員 m、長さ m） ・設置しない

監督員の指示による

工事車両の出入口では、一般通行人及び一般車両の安全確保に努めること。

交通誘導員 ○配置する（ 1 名以上） ・配置しない

③ ① 改修方法の種類及び工程

2. アスファルト防水

（3.3.2.3）（表3.1.1）（表3.3.3~10）

防水改修工法種別新規防水層の種別施工箇所

・P1B工法 ・B-1 ※ B-2

・P1B1工法 ・T1B1工法 ・B1-1 ※ B1-2

・P2A1工法 ・A1-1 ※ A1-2

・P2A2工法 ・A-1 ※ A-2

・M4C工法 ・C-1 ※ C-2

・M3D工法 ・P0D工法 ・D-1 ※ D-2

・P0D1工法 ・M3D1工法 ・D1-1 ※ D1-2

・M4D1工法

屋内 ・PIE工法 ・P2E工法 ・E-1 ※ E-2

防水（保護層は図示による）

アスファルトの種類 ※3種（3.2.2）（3.3.2）

M3D、P0D、P0D1、M3D1、及びM4D1工法の脱気装置 ※設ける ・設けない（3.3.3）

断熱工法の断熱材（3.3.2）

※押出ポリスチレンフォーム断熱材3種b A（スチレン層付き） 厚さ（mm） ※25 ・（ ）

・図示による

立上り部の保護材（3.3.2）

・乾式保護材 ※押出成型セメント版（厚さ15mm）

・れんが ※JIS R 1250Iによるもの

・市販品のれんが又は市販品のれんが形コンクリートブロック（見え隠れ部分）

・コンクリート 仕上りの平たんさ ※a種 ・b種 ・c種（表8.1.5）

3. 改質アスファルトシート防水

（3.4.2.3）（表3.1.1）（表3.4.1~3）

防水改修工法の種別新規防水層の種別厚さ（mm）施工箇所

・M4AS工法 ・AS-T1 ・AS-T2 ・AS-J2

・M3AS工法 ・AS-T3 ・AS-T4 ・AS-J1

・POAS工法 ・AS-J3

・M3ASI工法

・M4ASI工法 ・ASI-T1 ・ASI-J1

・POASI工法

M3ASI、M4ASI及びPOASI工法の防湿用シート ・設ける ・設けない（表3.4.3）

M3AS、POAS、M3ASI、M4ASI及びPOASIの脱気装置 ※設けない ・設ける（3.4.3）

（3.5.2.3）（表3.1.1）（表3.5.1.2）

防水改修工法の種別新規防水層の種別施工箇所仕上り塗料塗り使用分類

・POS工法 ・S-F1 ・S-F2

・S4S工法 ・S-M1 ・S-M2

・S-M3

・POSI工法 ・SI-F1 ・SI-F2

・S4SI工法 ・SI-M1 ・SI-M2

・S3S工法 ・S-F1 ・S-F2

・S3SI工法 ・SI-F1 ・SI-F2

・M4S工法 ・S-M1 ・S-M2

・S-M3

・M4SI工法 ・SI-M1 ・SI-M2

仕上り塗料の使用量等 ※シートの製造所の仕様による ・（ ）（3.5.3）

脱気装置 ・設ける ・設けない（3.5.4）

地目処理 ※図示による ・（ ）

5. 塗膜防水

（3.6.3）（表3.6.1）

施工箇所改修工法種別新規防水層種別仕上り塗料塗り

・POX ※ X-1 ※ カラー ・シルバークラ

・L4X ※ X-2 ※ カラー ・シルバークラ

脱気装置 ※図面図示による ・種類（ ） ・設置数量（ ）

⑥ シーリング

シーリング改修工法の種類（3.1.4）（表3.1.2）

○シーリング充填工法 ・シーリング再充填工法

・拡幅シーリング再充填工法 ・ブリッジ工法

シーリング材の種類

「改修標仕」表3.7.1による。（表3.7.1）


接着性試験 ※簡易接着性試験（3.7.8）

・引張接着性試験（部位）

[illegible]



[illegible]

[illegible]

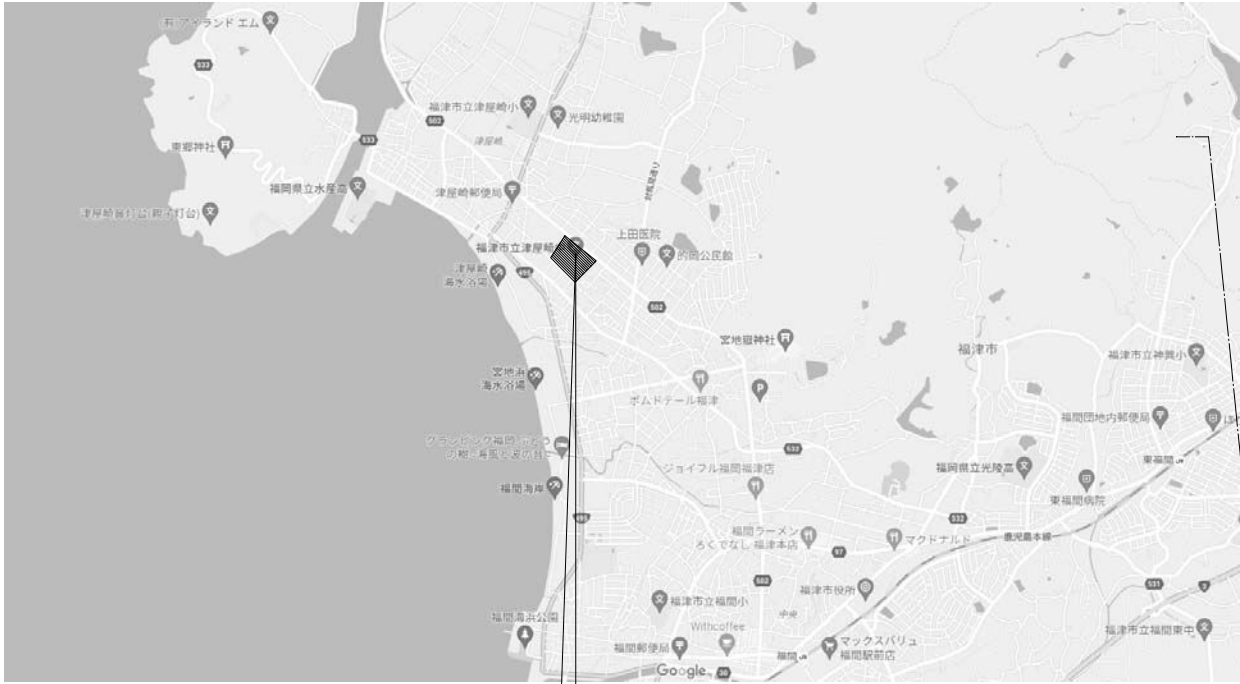


福岡県福津市津屋崎1丁目5番16号

付近見取図

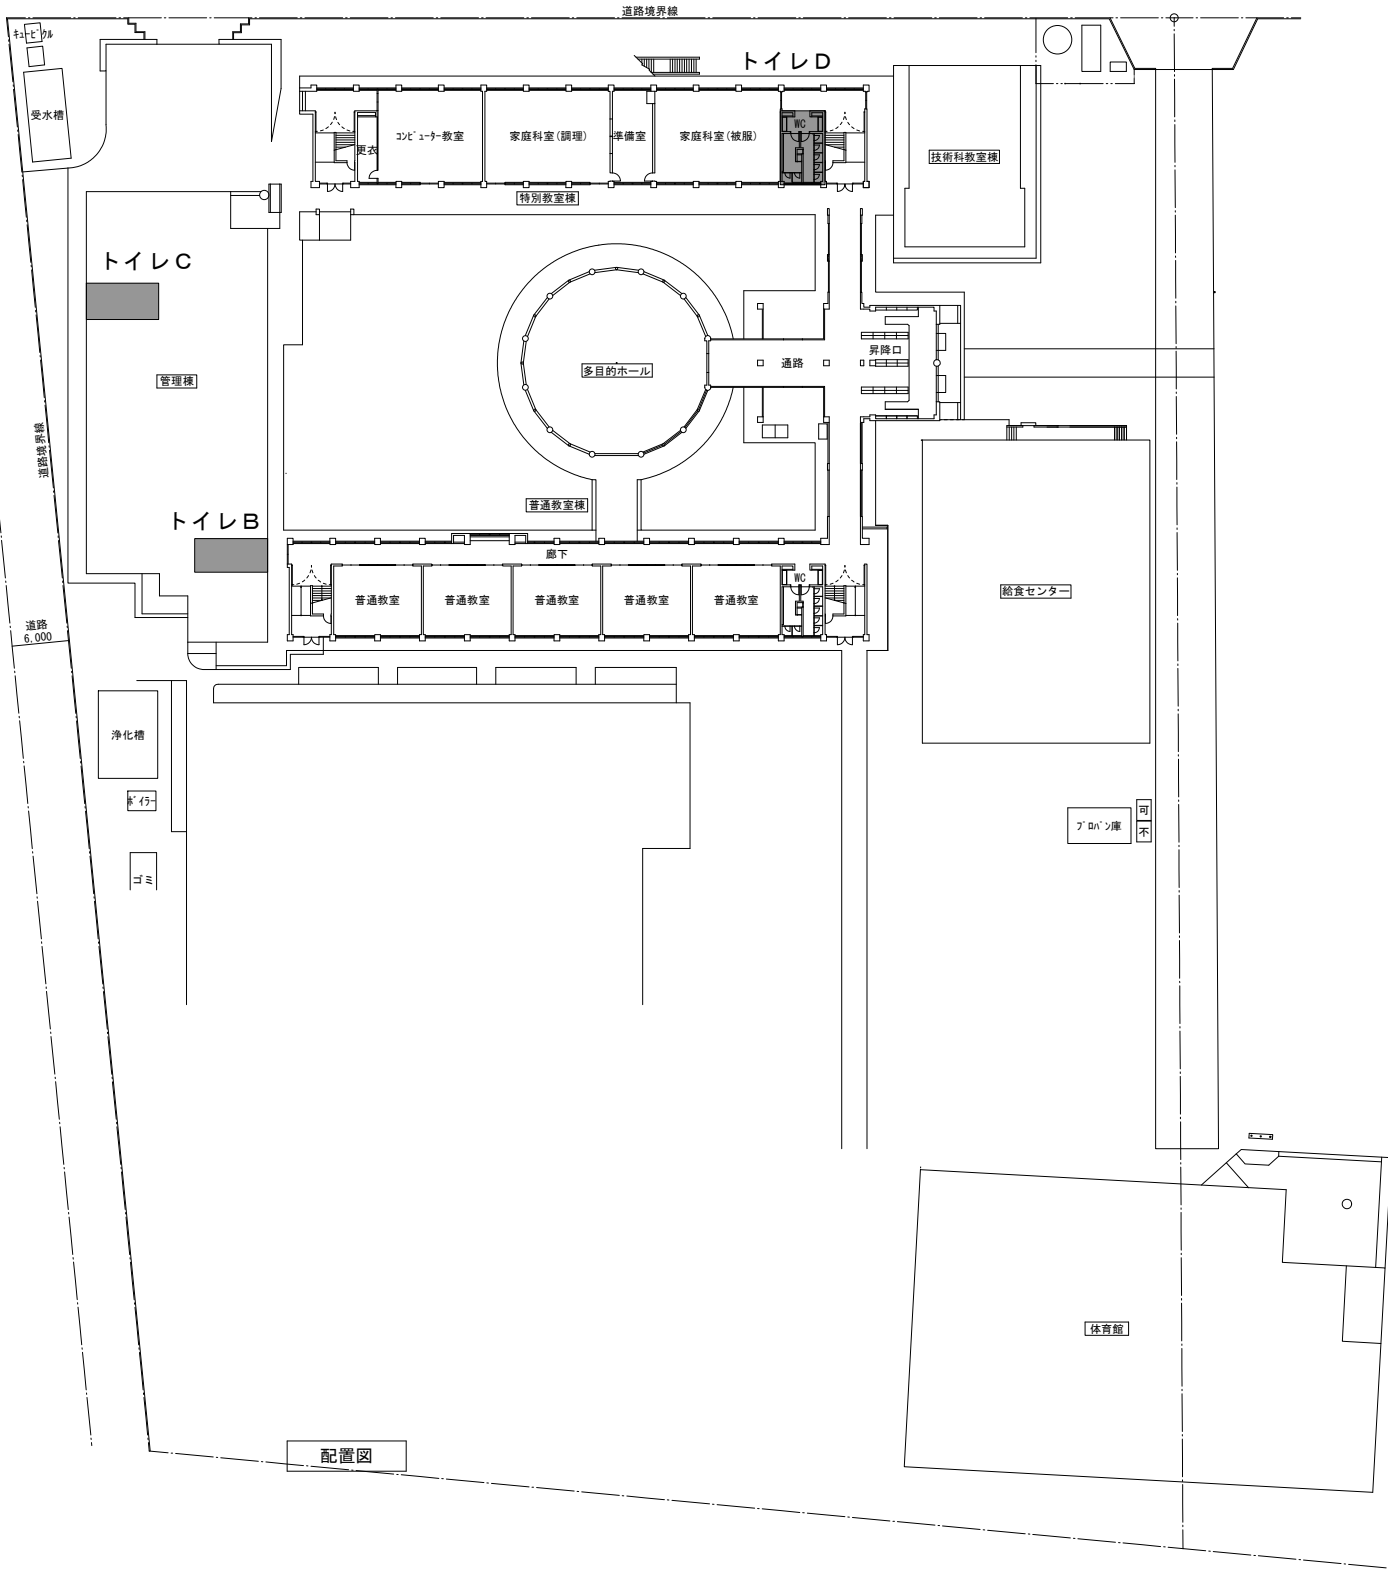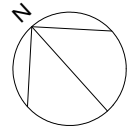


工事該当範囲を示す

|  |  |                |                                |                            |              |
|--|--|----------------|--------------------------------|----------------------------|--------------|
|  |  | 作成年月<br>令和7年5月 | 工事名称<br>津屋崎中学校トイレ洋式化改修工事（2期工事） | 縮尺<br>A1：1/400<br>A3：1/800 | 図面番号<br>A－05 |
|  |  |                | 図面名称<br>付近見取図・配置図              |                            |              |

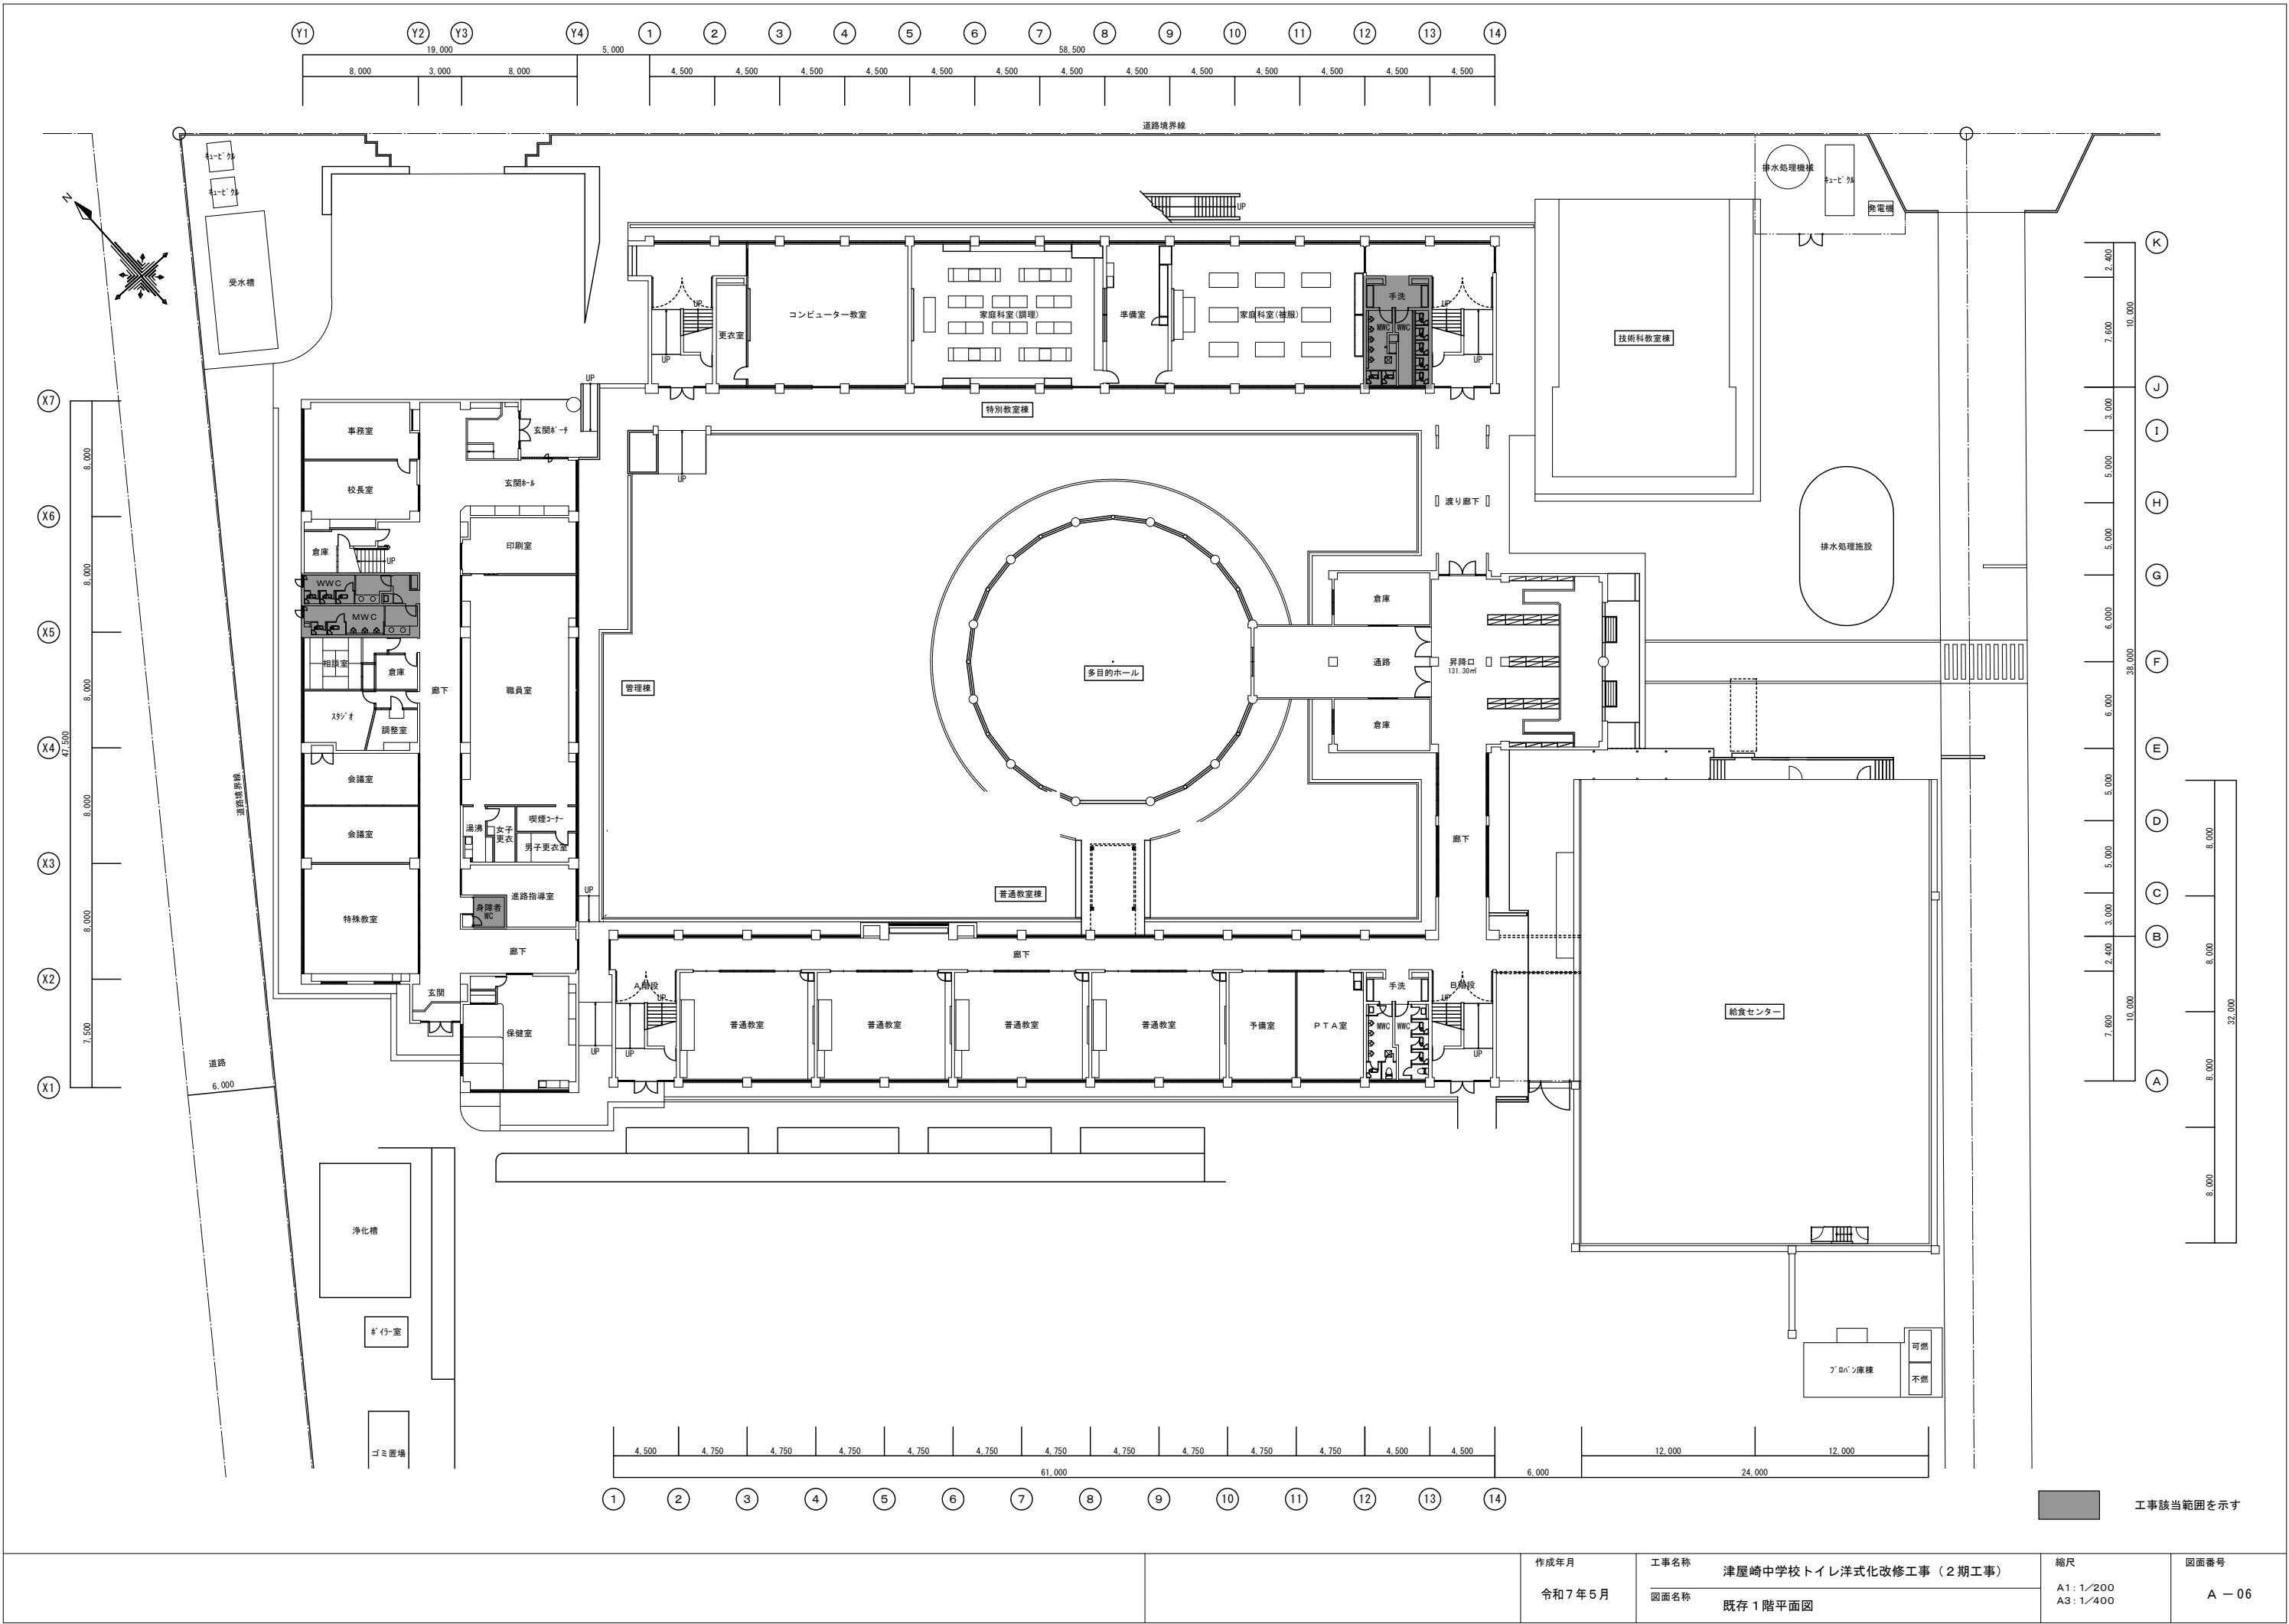


|  |  |        |                                        |                        |      |
|--|--|--------|----------------------------------------|------------------------|------|
|  |  | 作成年月   | 工事名称                                   | 縮尺                     | 図面番号 |
|  |  | 令和7年5月 | 津屋崎中学校トイレ洋式化改修工事（2期工事）<br>図面名称 既存1階平面図 | A1: 1/200<br>A3: 1/400 |      |

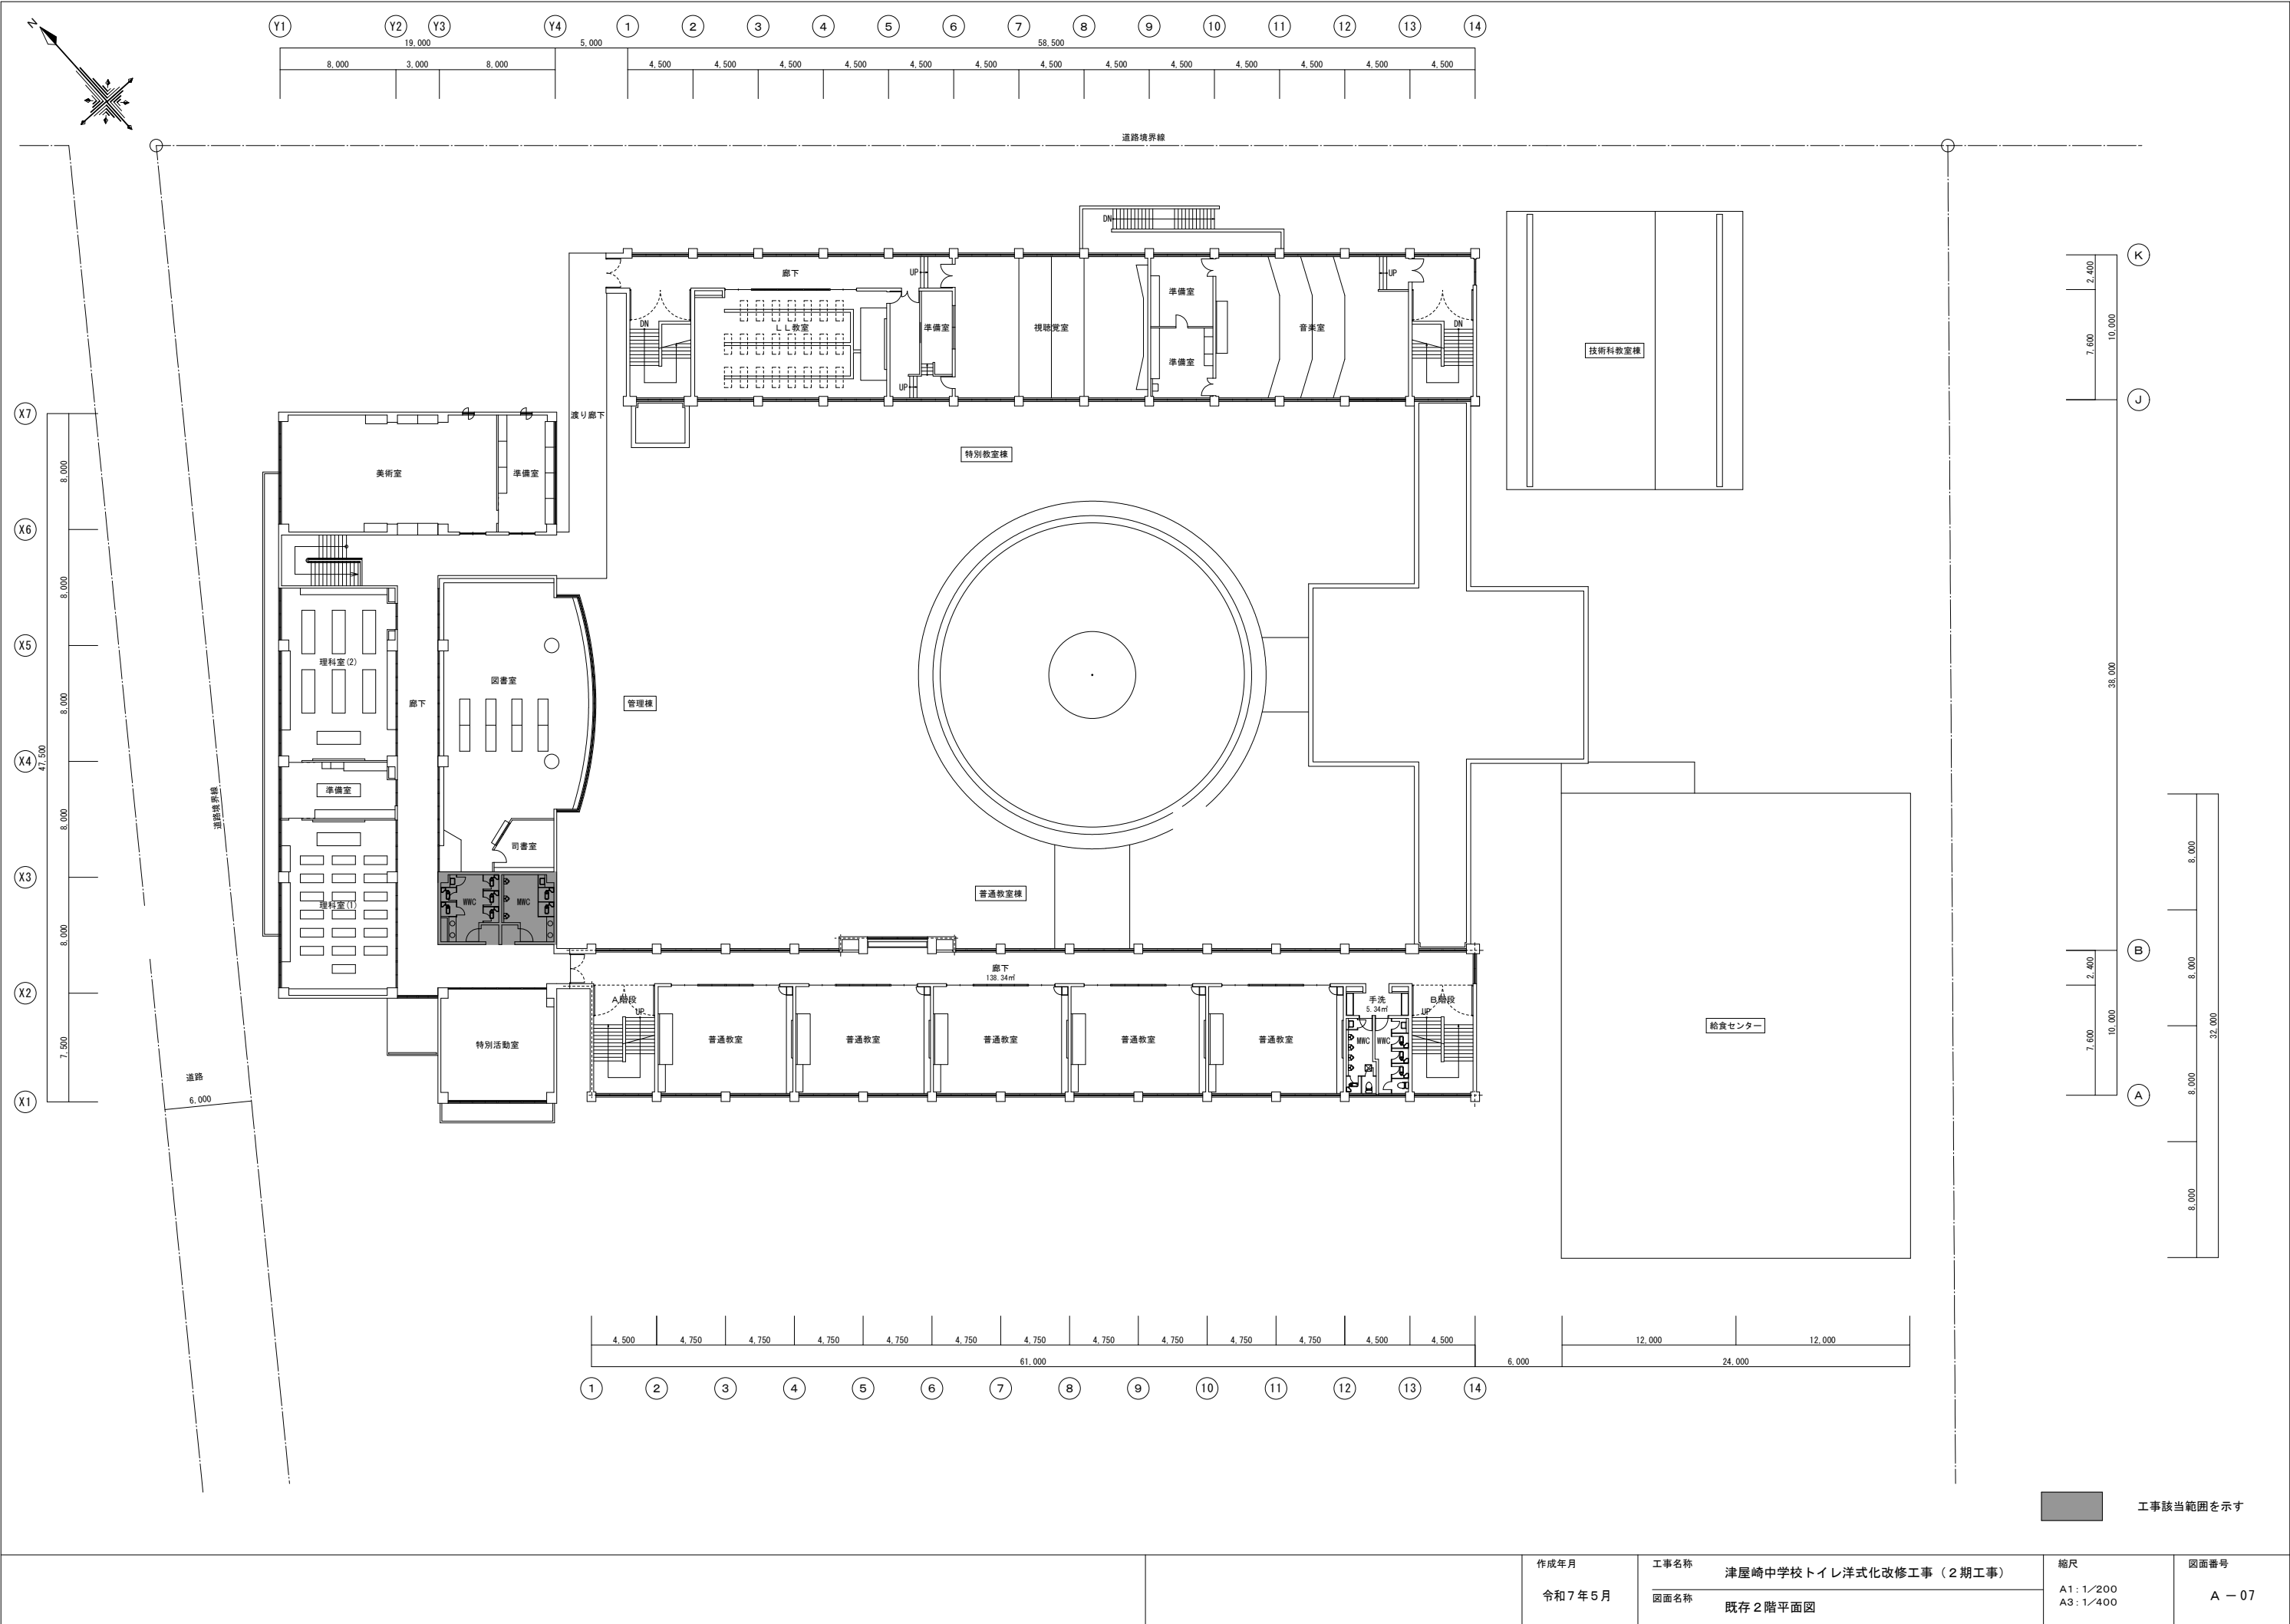

|  |  |        |                                           |                        |      |
|--|--|--------|-------------------------------------------|------------------------|------|
|  |  | 作成年月   | 工事名称                                      | 縮尺                     | 図面番号 |
|  |  | 令和7年5月 | 津屋崎中学校トイレ洋式化改修工事（2期工事）<br>図面名称<br>既存2階平面図 | A1: 1/200<br>A3: 1/400 |      |



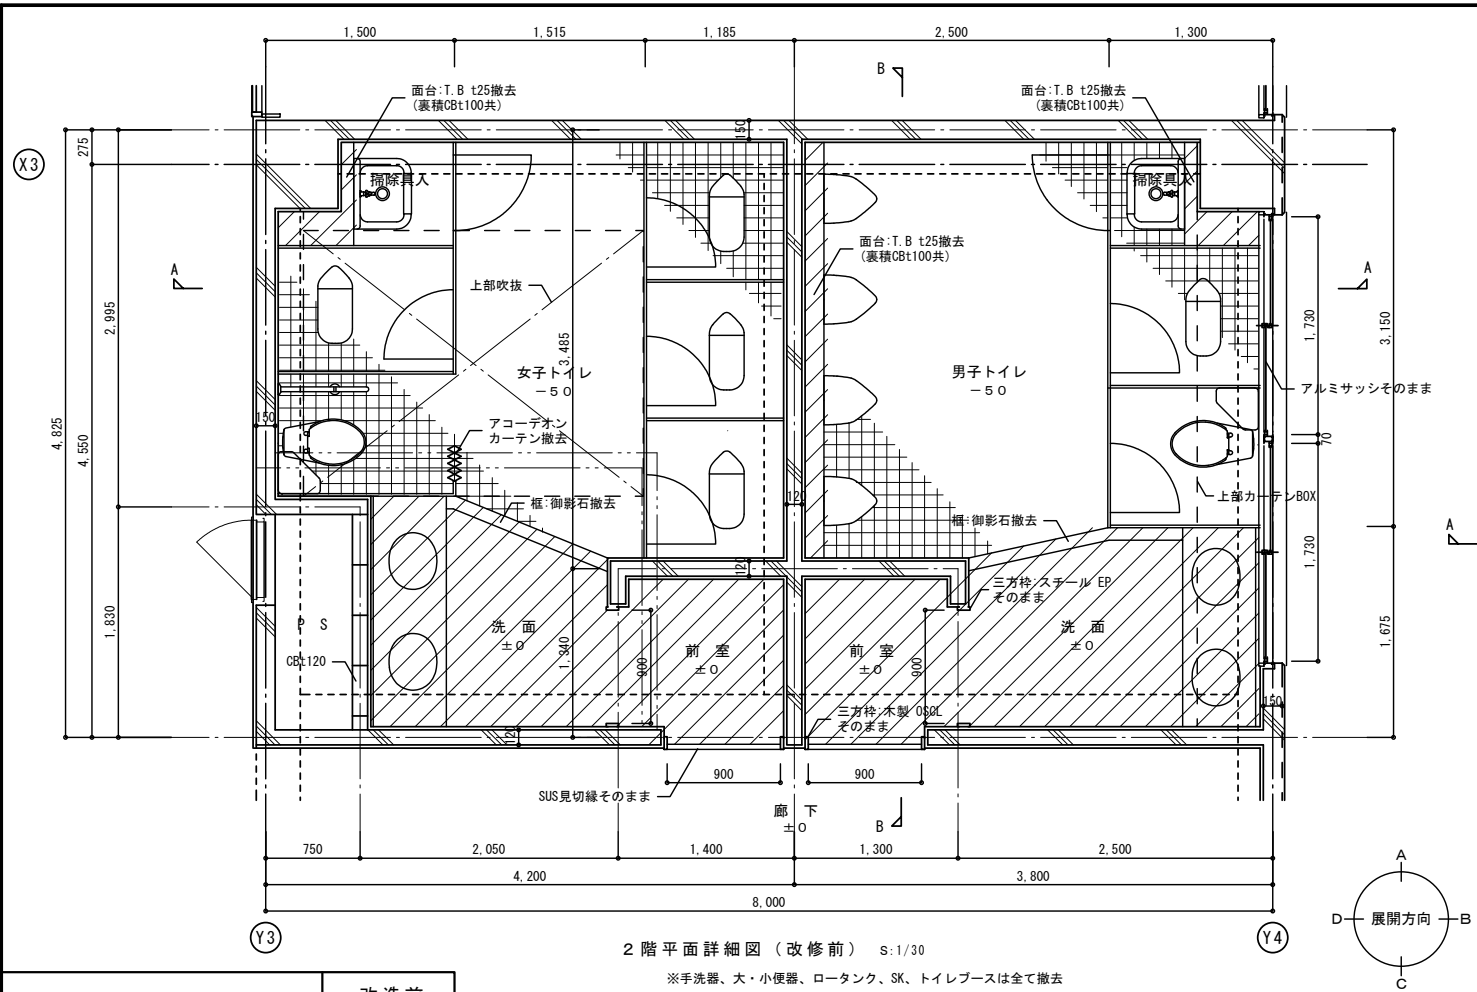


2階平面詳細図（改修前） S:1/30

※手洗器、大・小便器、ロータンク、SK、トイレブースは全て撤去


| 室名 | 前室                              |
|----|---------------------------------|
| 床  | 長尺塩ビシートt2.5 撤去                  |
| 巾木 | ビニル巾木H=100 撤去                   |
| 壁  | モルタル金ゴテ吹付タイル そのまま<br>吹付タイル そのまま |
| 天井 | 有孔石こうボードt9.5 撤去<br>軽鉄天井下地 撤去    |
| 備考 | 天井高さ：2.450                      |

| 室名 | 男女トイレ                                                          |
|----|----------------------------------------------------------------|
| 床  | 塩ビシートt2.5 撤去（洗面）<br>50角モザイクタイル そのまま<br>大便器撤去、開口部コンクリート打設       |
| 巾木 |                                                                |
| 壁  | 100角半磁器タイル そのまま<br>吹抜有孔石こうボードt9.5 そのまま                         |
| 天井 | 珪カル板t5 VP 撤去 軽鉄天井下地 撤去<br>吹抜有孔石こうボードt9.5 撤去                    |
| 備考 | 天井高さ：2.500（洗面：2.450）<br>手洗器、大・小便器、ロータンク 撤去<br>トイレブース、框、裏積部分 撤去 |

| 室名 | 多目的トイレ                   |
|----|--------------------------|
| 床  | 長尺塩ビシートt2.5 撤去           |
| 巾木 | ビニル巾木H=100 撤去            |
| 壁  | モルタル金ゴテ吹付タイル そのまま        |
| 天井 | 珪カル板t6+EP撤去<br>軽鉄天井下地 撤去 |
| 備考 | 天井高さ：2.400               |

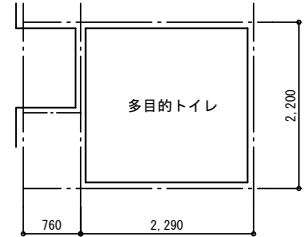


1階天井伏図 S:1/50

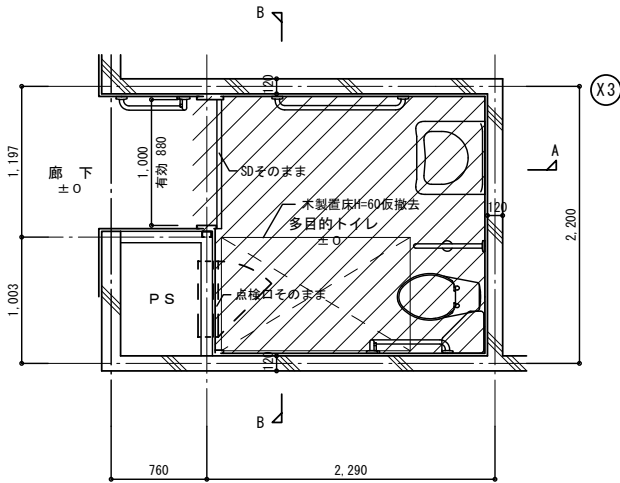


1階平面詳細図（改修前） S:1/30

※手洗器、大便器、手摺は全て撤去

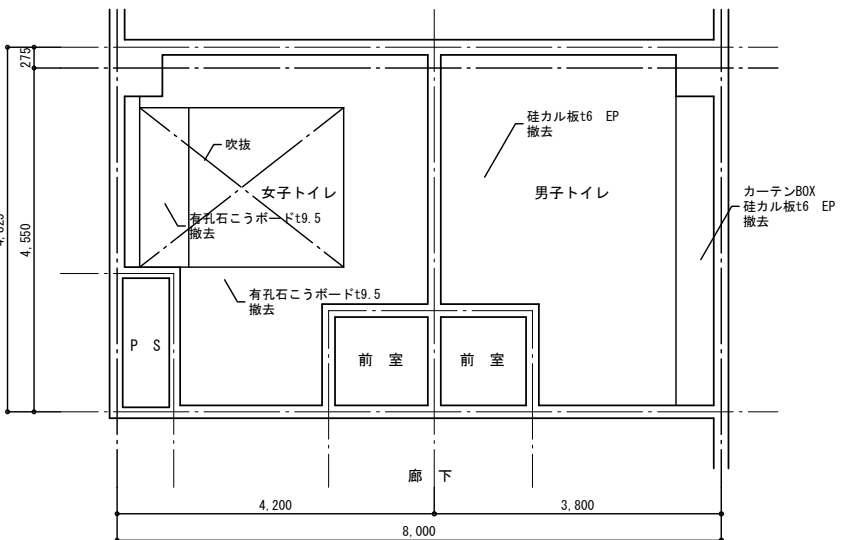

2階天井伏図 S:1/50

|                            |     |
|----------------------------|-----|
| 校舎棟トイレ-B（2階）<br>多目的トイレ（1階） | 改造前 |
|                            | 改造後 |

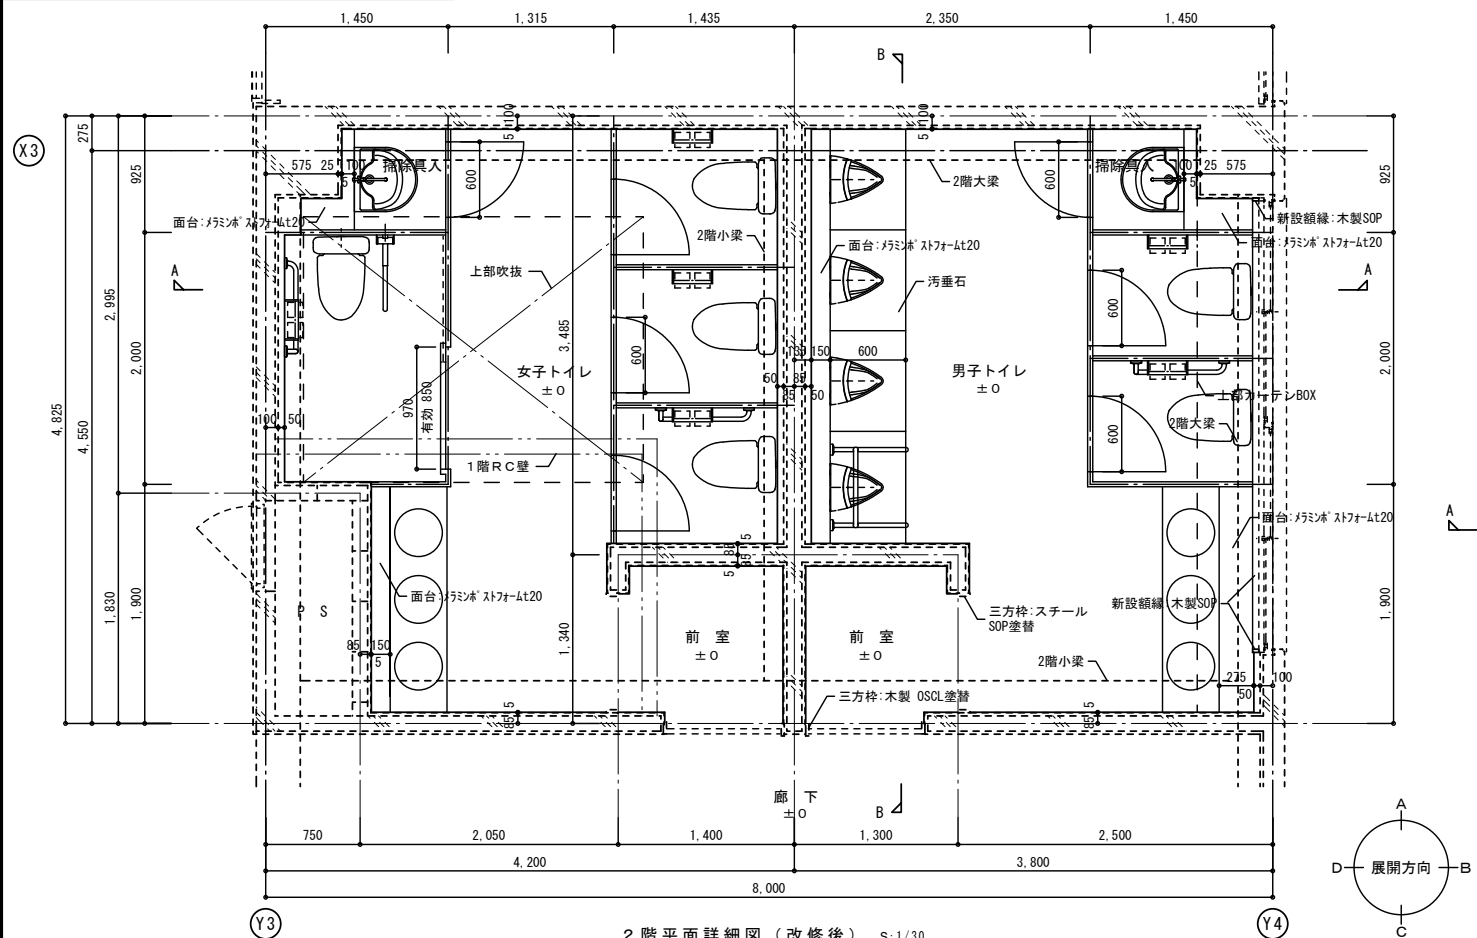


2階平面詳細図（改修後） S:1/30


| 室名 | 前室                    |
|----|-----------------------|
| 床  | 防汚性床シートt=2<br>下地補修    |
| 巾木 | 防汚性床シート立上げ h=100      |
| 壁  | セーラールt=3<br>既存壁に直張り   |
| 天井 | ジブトーンt=9.5<br>軽鉄天井下地  |
| 備考 | 天井高さ：2.450<br>廻り縁：塩ビ製 |

| 室名 | 男女トイレ                                                                 |
|----|-----------------------------------------------------------------------|
| 床  | 防汚性床シートt=2<br>嵩上コンクリート金ゴテ押え                                           |
| 巾木 | 防汚性床シート立上げ h=100                                                      |
| 壁  | セーラールt=3、耐水PB t=9.5下地<br>一部タイル面に直張り<br>吹抜有孔石こうボードt9.5 EP塗替            |
| 天井 | ジブトーンt=9.5 軽鉄天井下地<br>吹抜有孔石こうボードt9.5 EP塗替                              |
| 備考 | 天井高さ：2.450 廻り縁：塩ビ製<br>トイレブース<br>掃除具入：掃除具掛け機木SOP塗+フック金物<br>雑巾掛け（2ヶ所）、棚 |


| 室名 | 多目的トイレ                      |
|----|-----------------------------|
| 床  | 防汚性床シートt=2<br>下地補修          |
| 巾木 | ビニル巾木H=100                  |
| 壁  | 既存仕上にEP塗                    |
| 天井 | ジブトーンt=9.5<br>軽鉄天井下地        |
| 備考 | 天井高さ：2.400 廻り縁：塩ビ製<br>既存扉調整 |

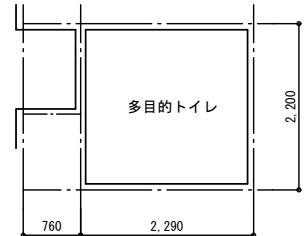

1階天井伏図 S:1/50

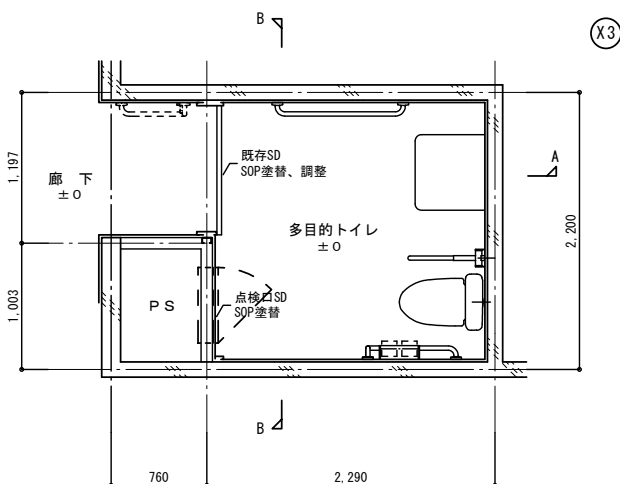

1階平面詳細図（改修後） S:1/30

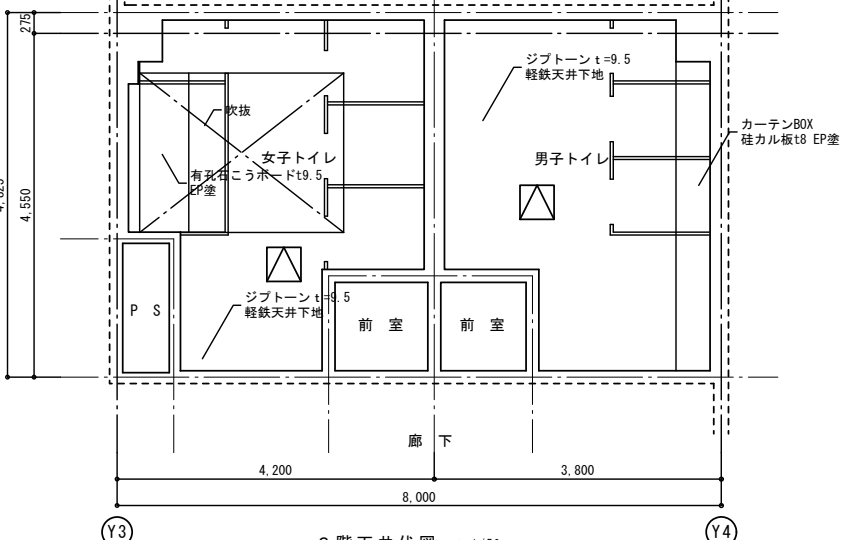

2階天井伏図 S:1/50

△ 天井点検口（450×450）を示す  
※ 天井点検口の位置については監督員と協議の上決定の事

※ 仕上材 部分はアスベスト成形板を示す

壁面等の撤去範囲を示す

タイル面等の直張り範囲を示す

作成年月

令和7年5月

工事名称

津屋崎中学校トイレ洋式化改修工事（2期工事）

図面名称

校舎棟トイレ-B・多目的トイレ平面詳細図




縮尺

A1: 1/30, 50


A3: 1/60, 100

図面番号


A-09

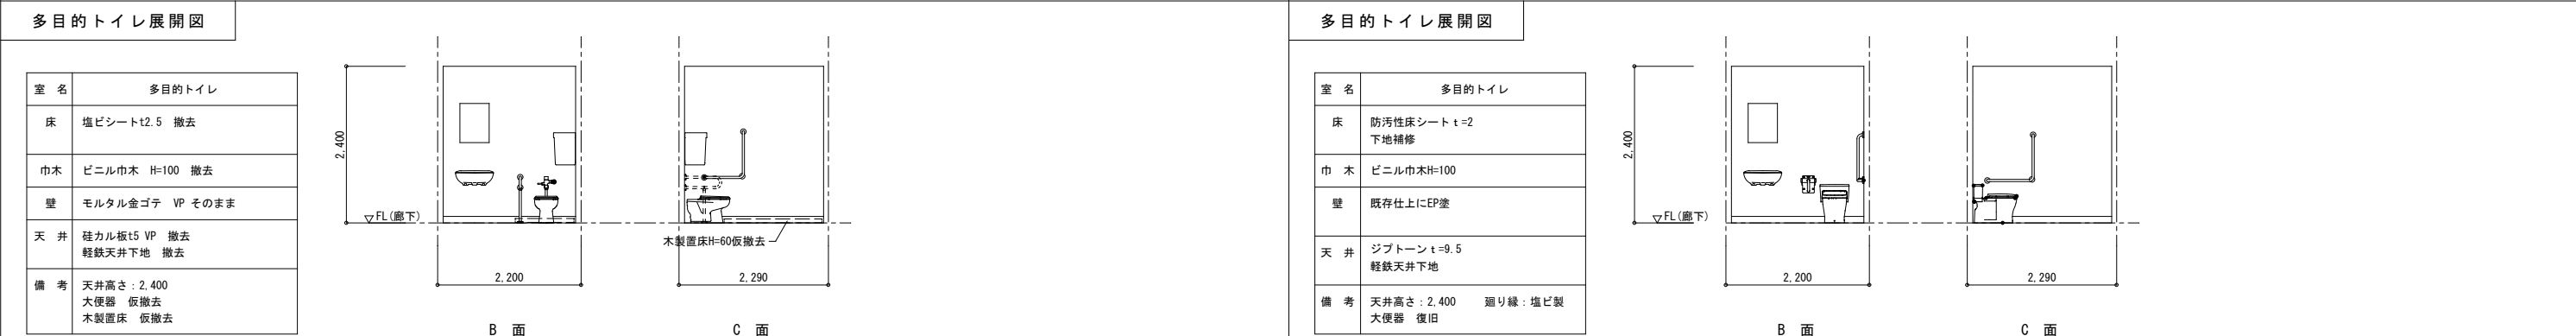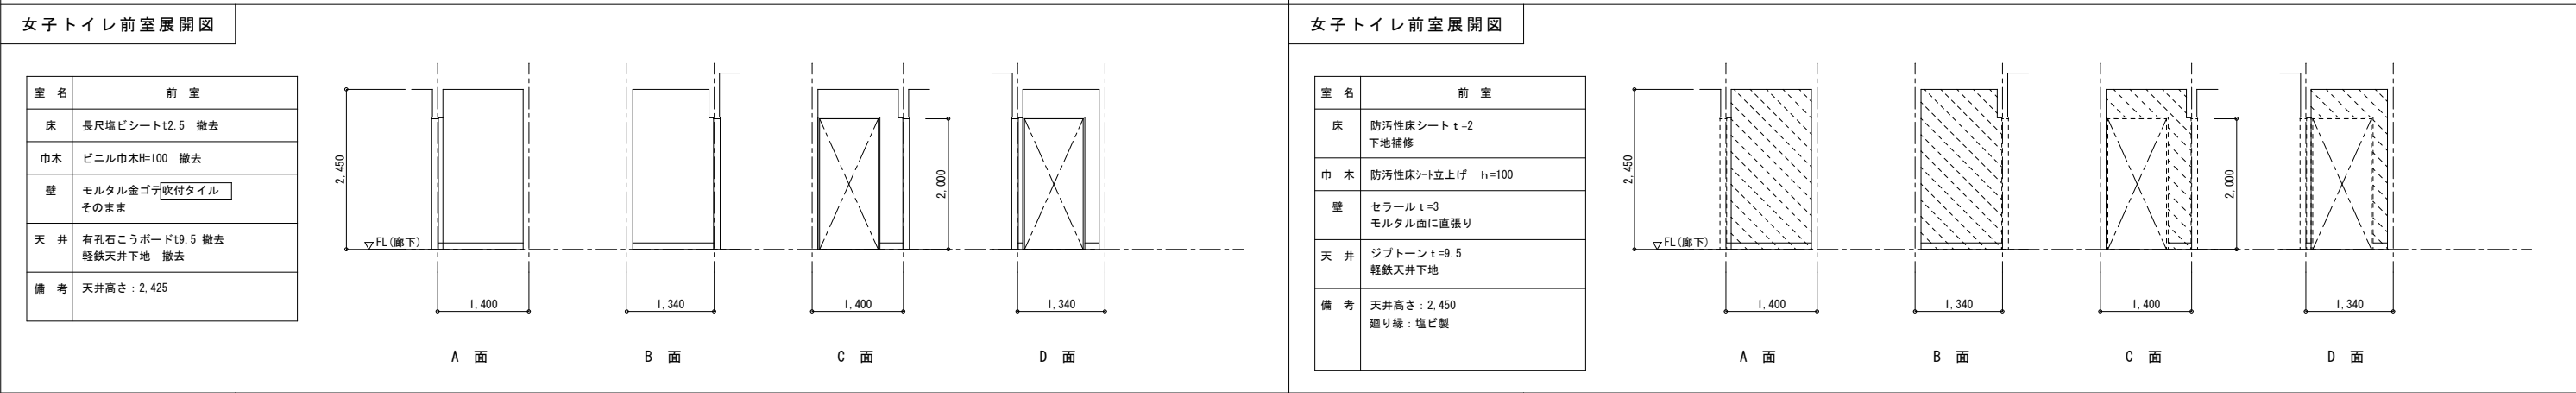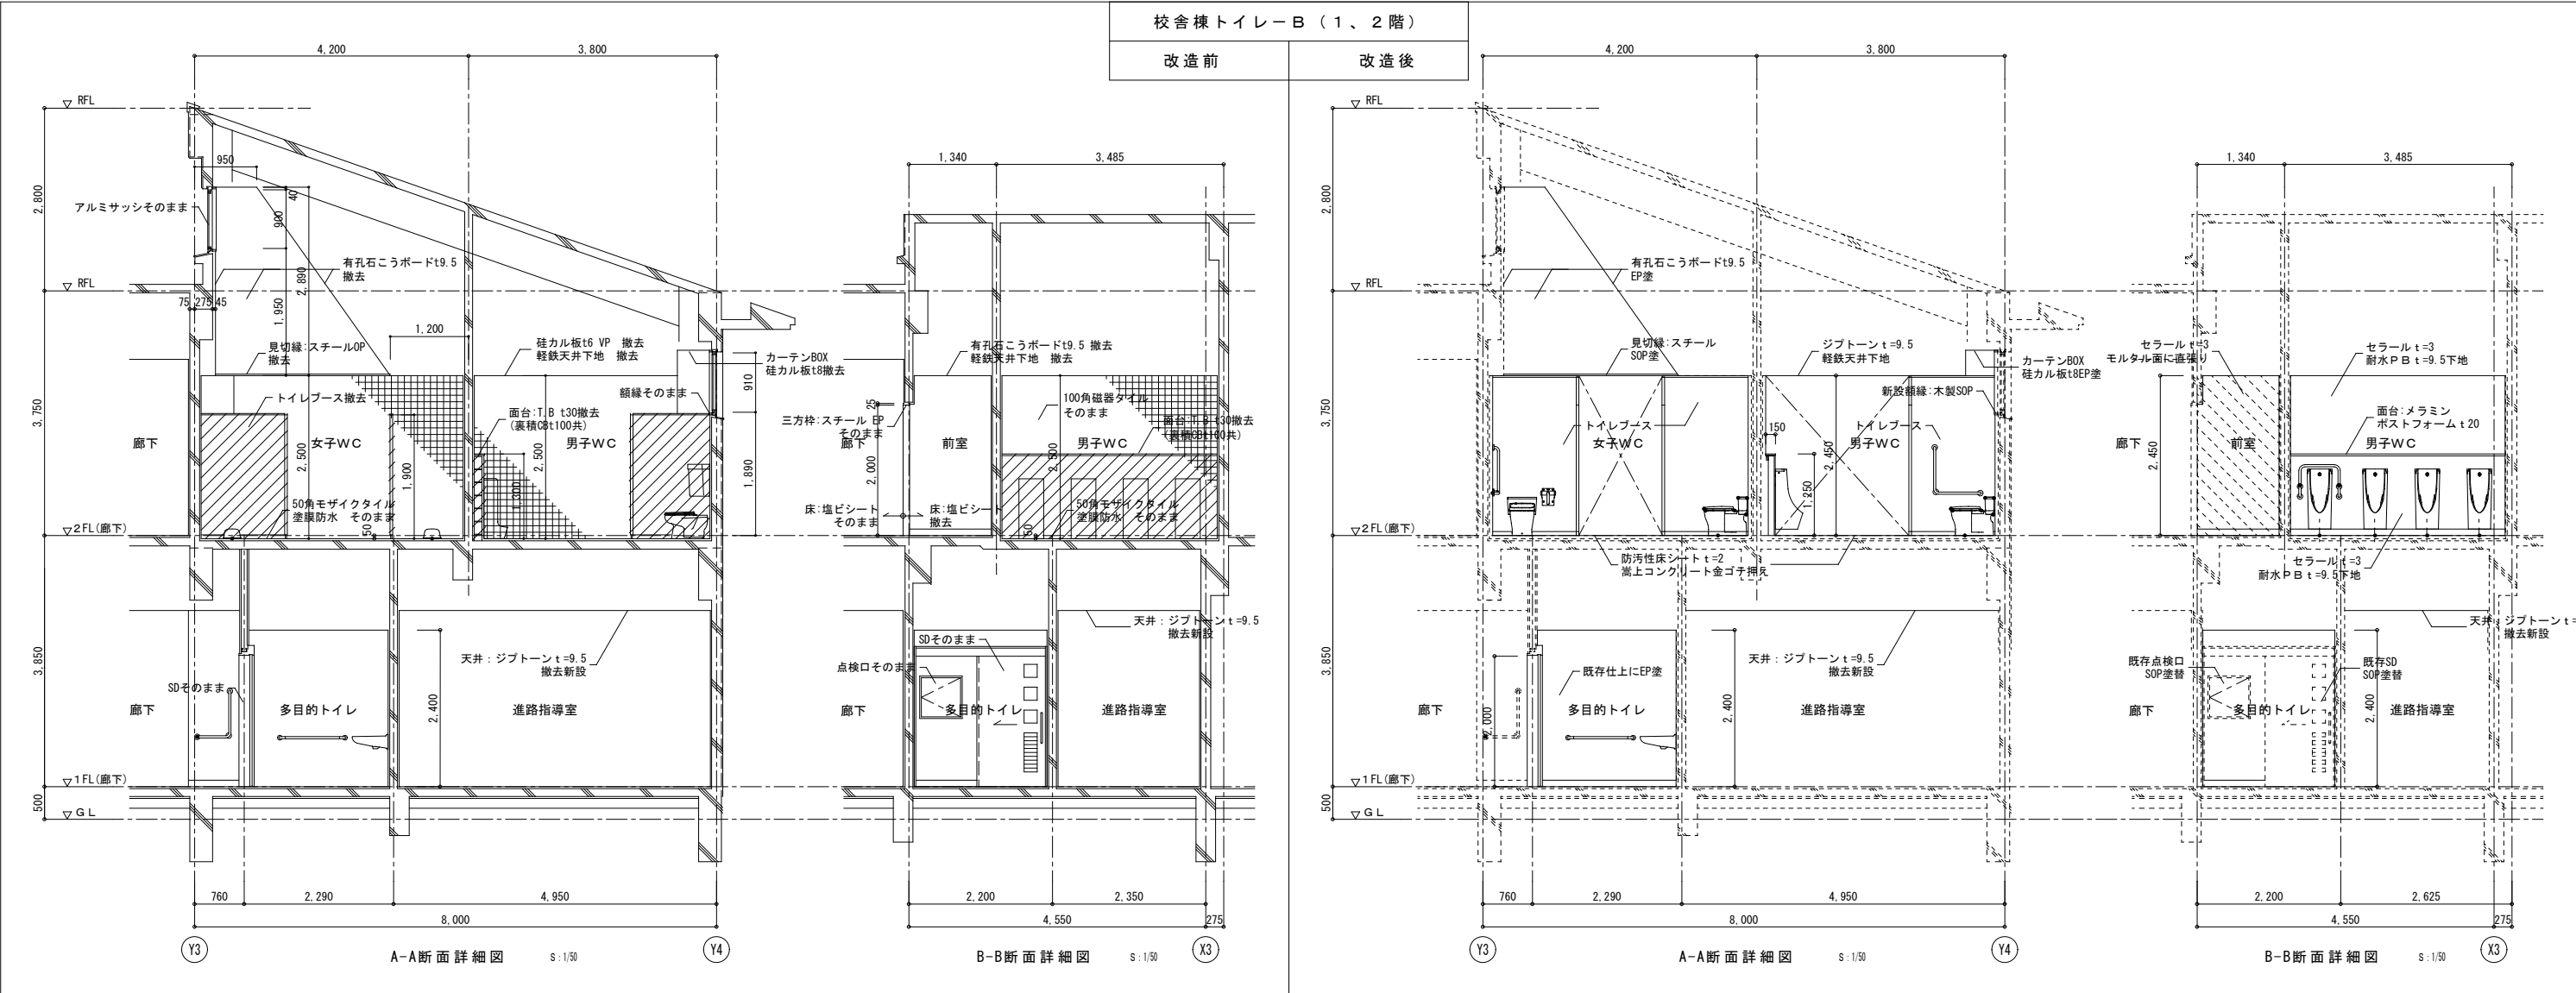

| 女子トイレ展開図 |                                                                 | 改修前 |
|----------|-----------------------------------------------------------------|-----|
| 室 名      | 男女トイレ                                                           |     |
| 床        | 塩ビシートt2.5 撤去（洗面）<br>50角モザイクタイル そのまま<br>大便器撤去、開口部コンクリート打設        |     |
| 巾木       | ―――                                                             |     |
| 壁        | 100角半磁器タイル そのまま<br>吹抜部分：有孔石こうボードt9.5 そのまま                       |     |
| 天 井      | 珪カル板t5 VP 撤去<br>軽鉄天井下地 撤去<br>吹抜部分：有孔石こうボードt9.5 撤去               |     |
| 備 考      | 天井高さ：2,500（洗面：2,450）<br>手洗器、大便器、ロータンク、手摺 撤去<br>トイレブース、櫃、裏積部分 撤去 |     |

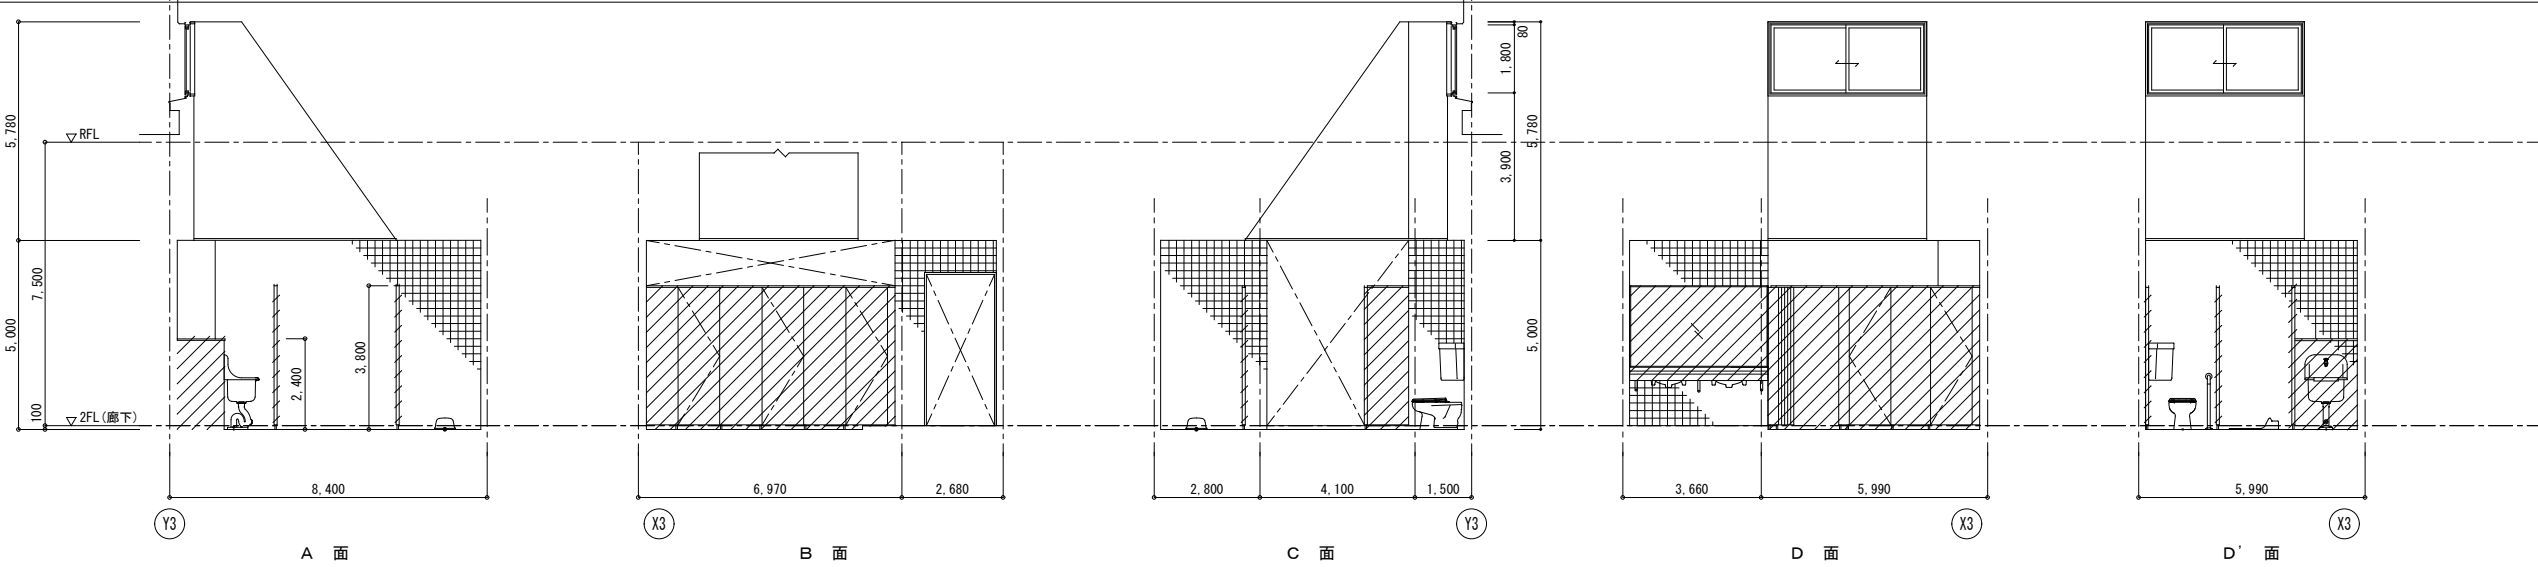


| 男子トイレ展開図 | 改修前 |
|----------|-----|
|----------|-----|

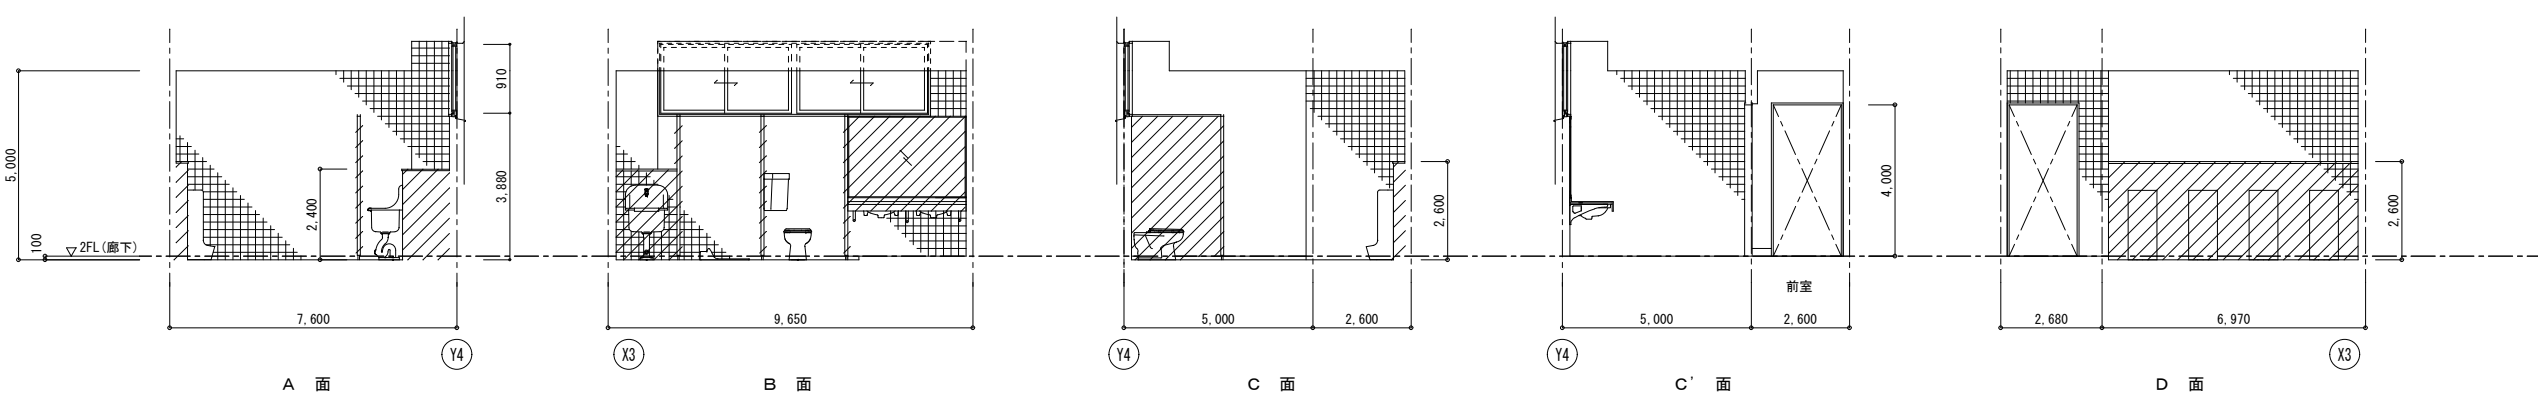



| 女子トイレ展開図 | 改修後 |
|----------|-----|
|----------|-----|

|     |                                                                       |  |
|-----|-----------------------------------------------------------------------|--|
| 室 名 | 男女トイレ                                                                 |  |
| 床   | 防汚性床シート t=2<br>嵩上コンクリート金ゴテ押え                                          |  |
| 巾 木 | 防汚性床シート立上げ h=100                                                      |  |
| 壁   | セラール t=3、耐水P B t=9.5下地<br>一部タイル面に直張り                                  |  |
| 天 井 | ジブトーン t=9.5<br>軽鉄天井下地                                                 |  |
| 備 考 | 天井高さ：2,450 廻り縁：塩ビ製<br>トイレブース<br>掃除具入：掃除具掛け枝木SOP塗＋フック金物<br>雑巾掛け(2ヶ所)、棚 |  |

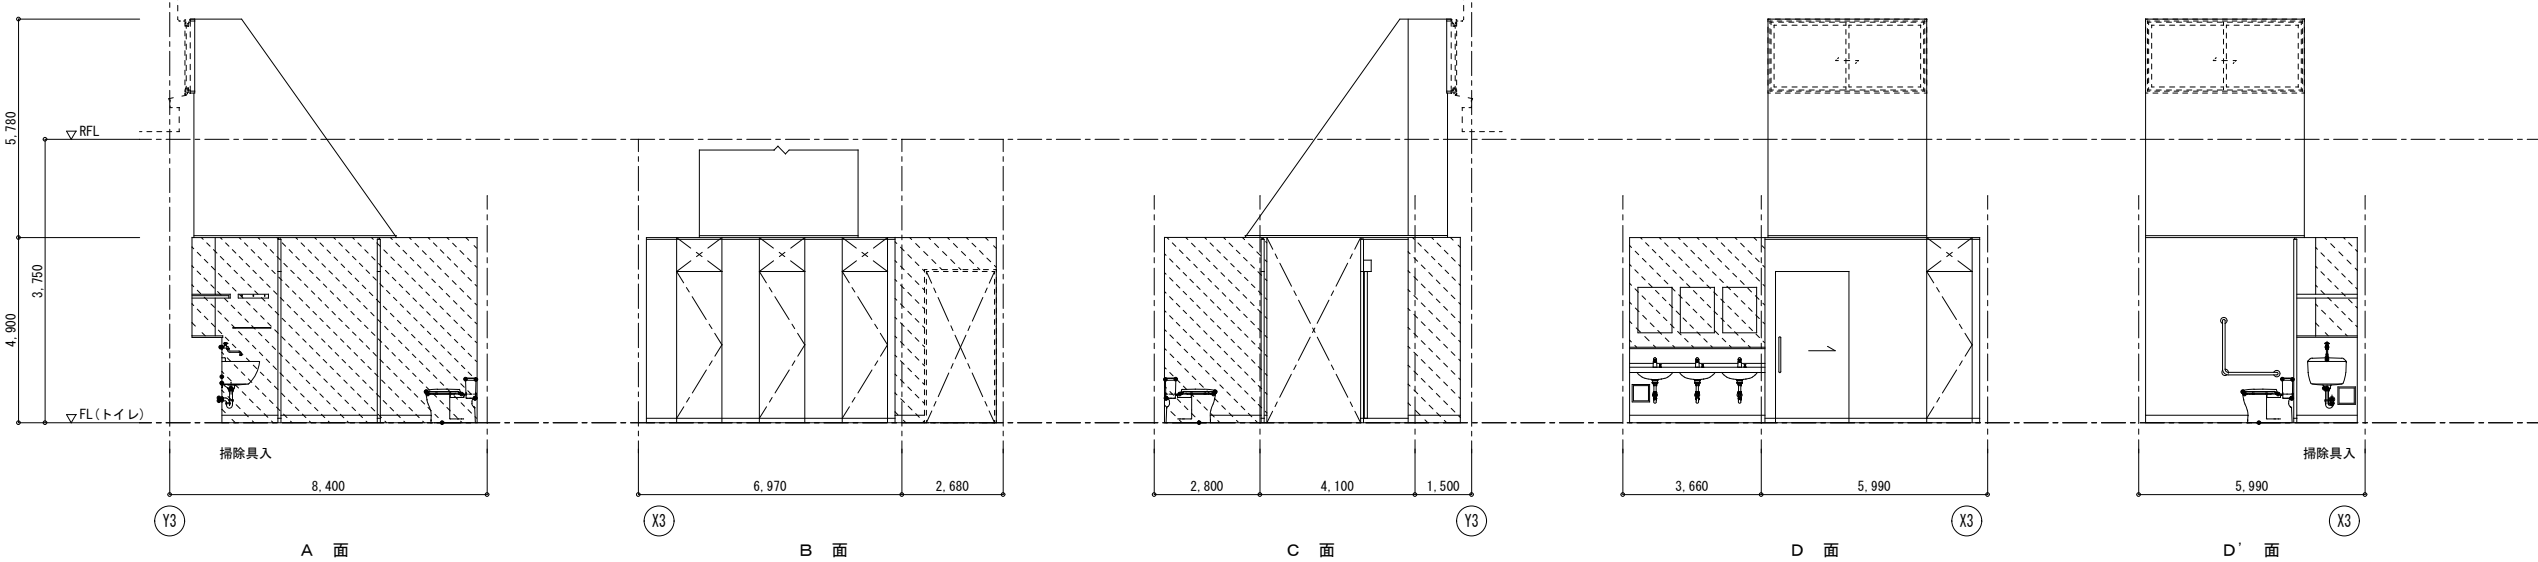

| 男子トイレ展開図 | 改修後 |
|----------|-----|
|----------|-----|

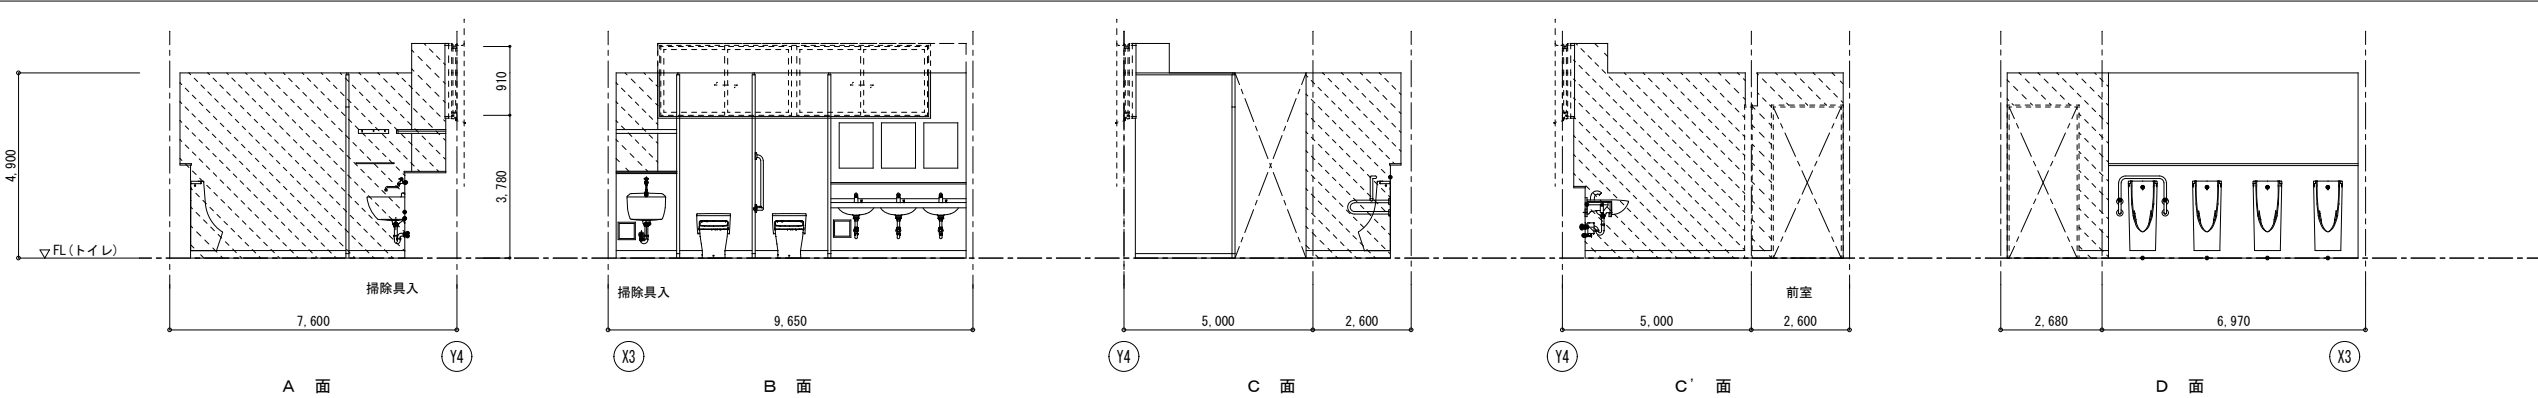


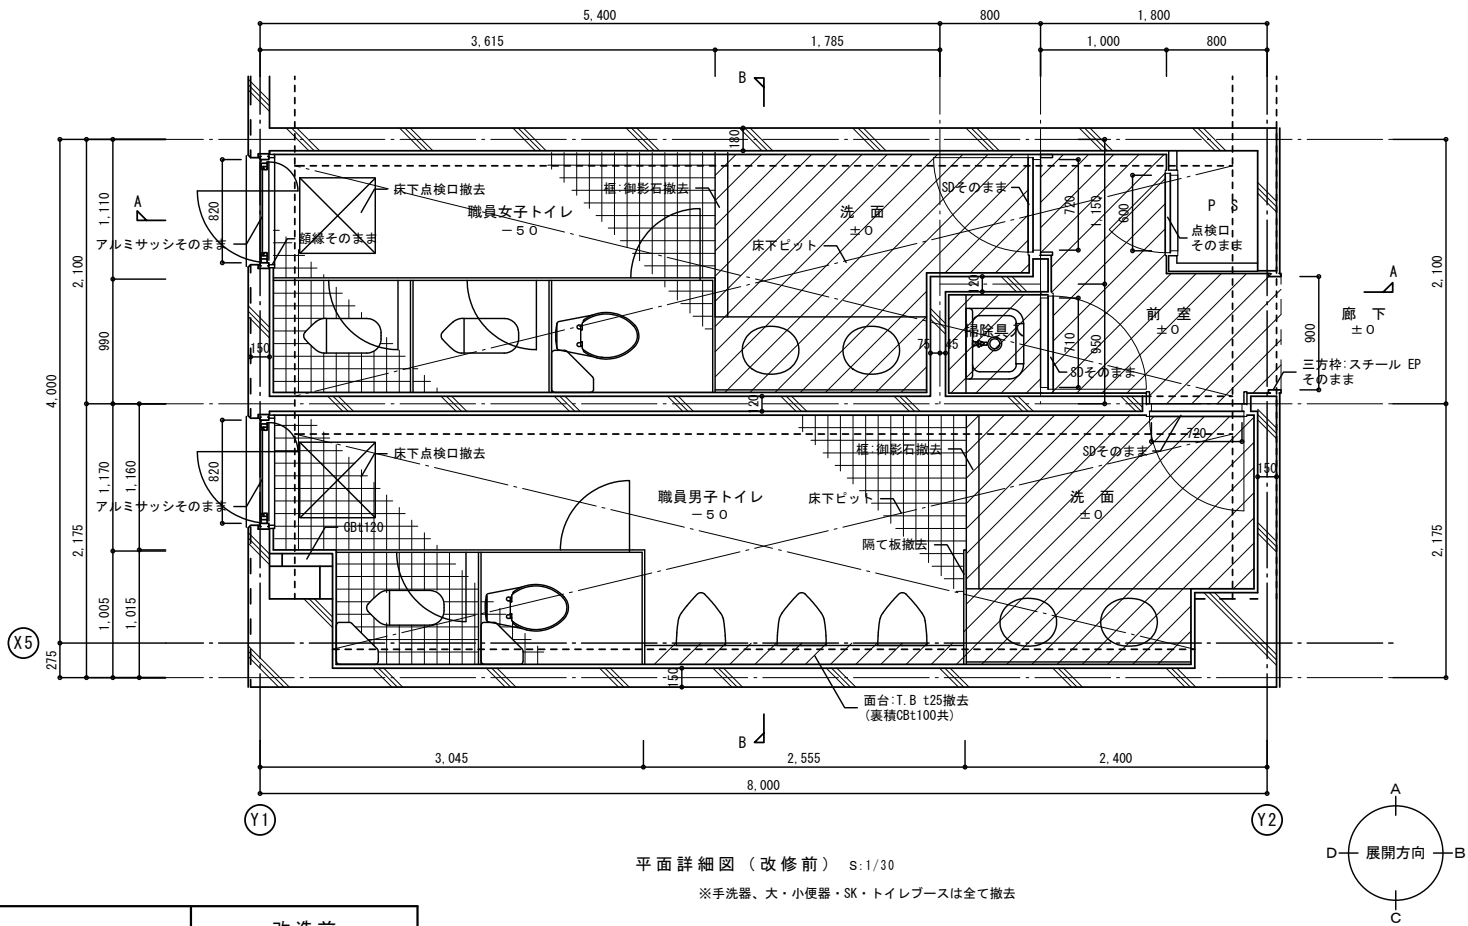


|    |                                                                    |
|----|--------------------------------------------------------------------|
| 室名 | 男女トイレ                                                              |
| 床  | 塩ビシート 撤去(洗面)<br>50角モザイクタイル そのまま<br>大便器撤去、開口部コンクリート打設               |
| 巾木 |                                                                    |
| 壁  | 45二丁タイル そのまま                                                       |
| 天井 | 珪カル板t6 VP 撤去<br>軽鉄天井下地 撤去                                          |
| 備考 | 天井高さ: 2,500(洗面:2,450)<br>手洗器、大・小便器、ロータンク、隔て板撤去<br>トイレブース、櫃、裏積部分 撤去 |

|    |                                      |
|----|--------------------------------------|
| 室名 | 前室                                   |
| 床  | 長尺塩ビシートt2.5 撤去                       |
| 巾木 | ビニル巾木 撤去                             |
| 壁  | モルタル金ゴテ吹付タイル そのまま<br>PBt12.5 EP (PS) |
| 天井 | 有孔石こうボードt9.5 撤去<br>軽鉄天井下地 撤去         |
| 備考 | 天井高さ: 2,425                          |

|    |                             |
|----|-----------------------------|
| 室名 | 掃除具入                        |
| 床  | 長尺塩ビシートt2.5 撤去              |
| 腰壁 | 45二丁タイルH=1300 そのまま          |
| 壁  | モルタル金ゴテ吹付タイル そのまま           |
| 天井 | 珪カル板t6 VP 撤去<br>軽鉄天井下地 撤去   |
| 備考 | 天井高さ: 2,200<br>SK、棚、裏積部分 撤去 |

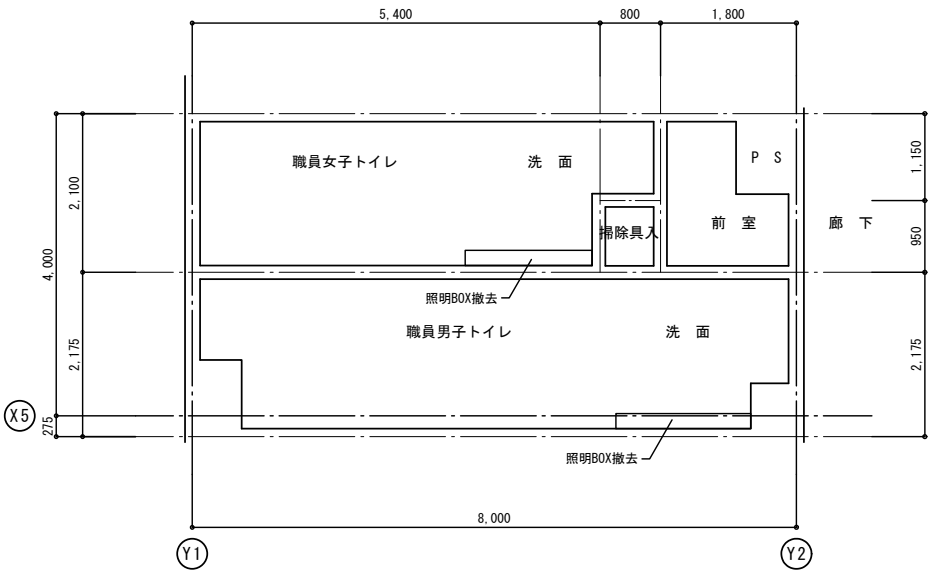


|         |     |
|---------|-----|
| 職員トイレ-C | 改造前 |
|         | 改造後 |

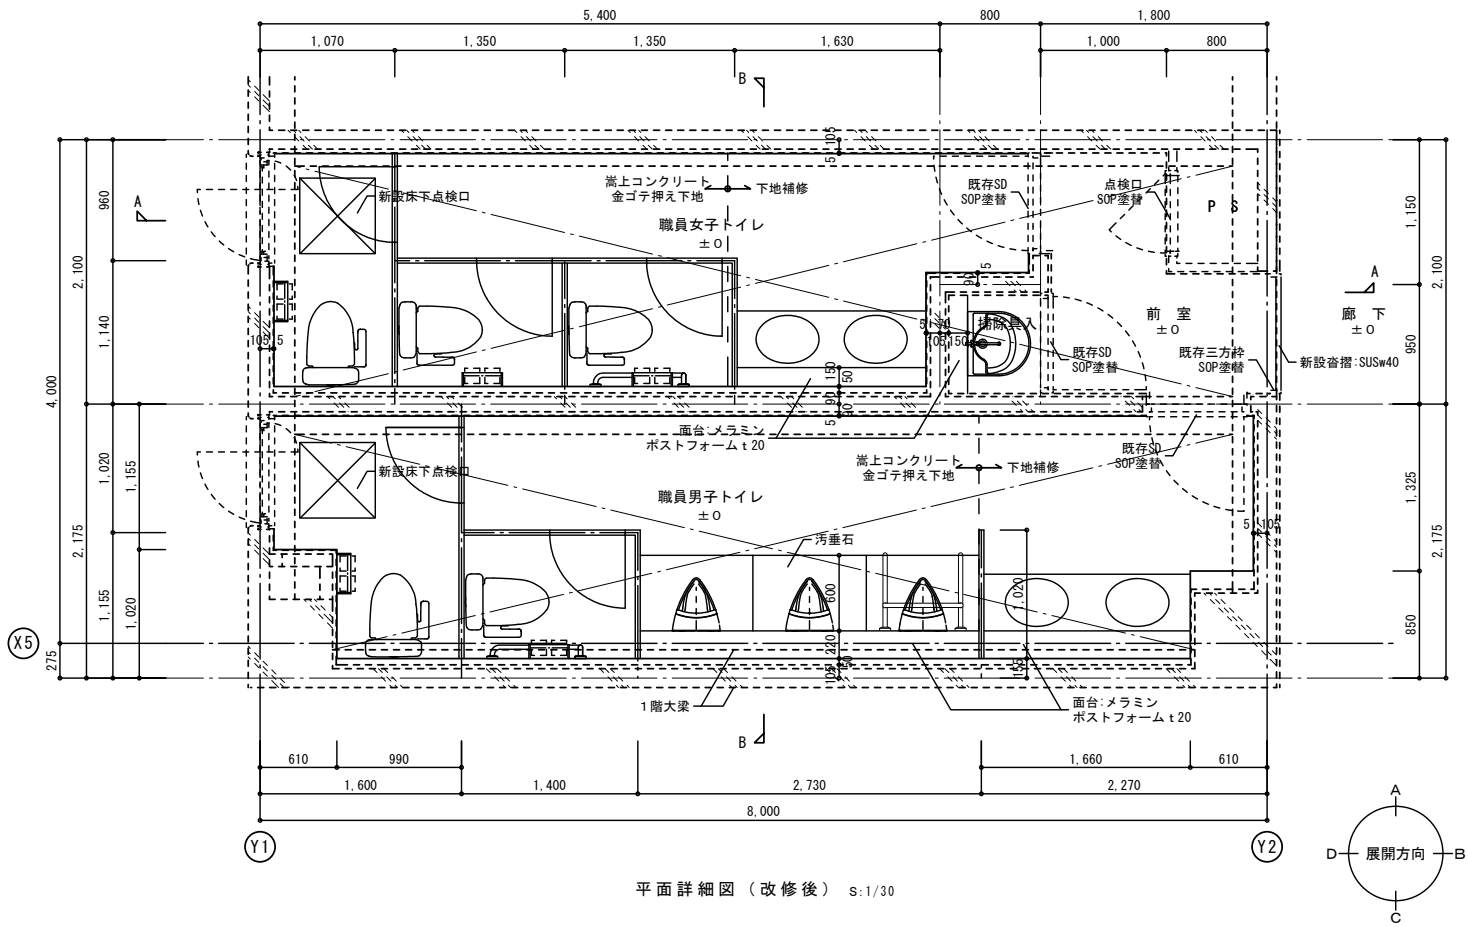

|    |                                    |
|----|------------------------------------|
| 室名 | 男女トイレ                              |
| 床  | 防汚性床シート t=2<br>嵩上コンクリート金ゴテ押え       |
| 巾木 | 防汚性床シート立上げ h=100                   |
| 壁  | セラー t=3、耐水PB t=9.5下地<br>一部タイル面に直張り |
| 天井 | ジブトーン t=9.5<br>軽鉄天井下地              |
| 備考 | 天井高さ: 2,450 廻り縁: 塩ビ製<br>トイレブース     |

|    |                         |
|----|-------------------------|
| 室名 | 前室                      |
| 床  | 防汚性床シート t=2 下地補修        |
| 巾木 | ビニル巾木 h=100             |
| 壁  | SOP塗装                   |
| 天井 | ジブトーン t=9.5<br>軽鉄天井下地   |
| 備考 | 天井高さ: 2,425<br>廻り縁: 塩ビ製 |

|    |                                                             |
|----|-------------------------------------------------------------|
| 室名 | 掃除具入                                                        |
| 床  | 防汚性床シート t=2 下地補修                                            |
| 巾木 | ビニル巾木 h=100                                                 |
| 壁  | 水洗い、一部セラー t=3、耐水PB t=9.5下地                                  |
| 天井 | ジブトーン t=9.5<br>軽鉄天井下地                                       |
| 備考 | 天井高さ: 2,200 廻り縁: 塩ビ製<br>SK、掃除具掛け桟木SOP塗+フック金物<br>雑巾掛け(2ヶ所)、棚 |

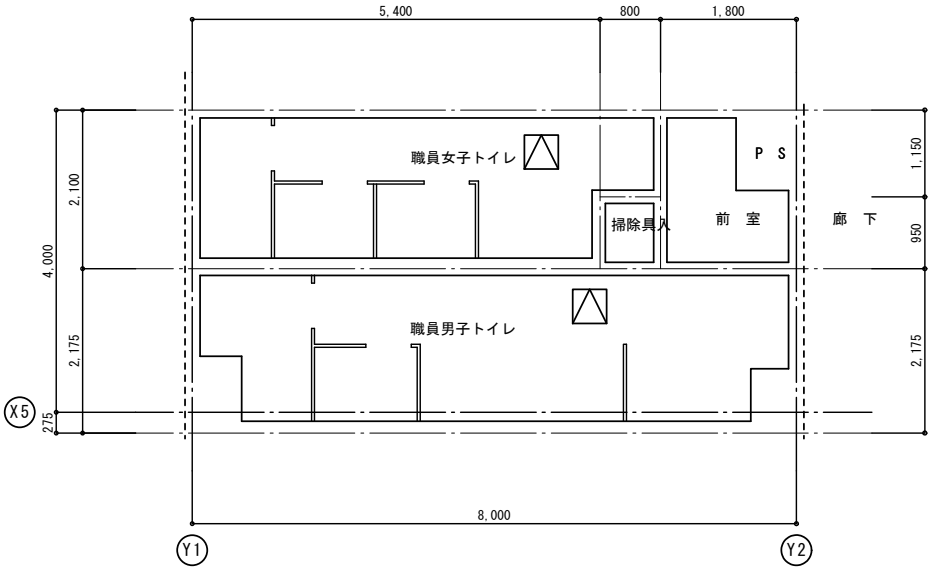


※ 仕上材 部分はアスベスト成形板を示す

壁面等の撤去範囲を示す

タイル面等の直張り範囲を示す

改造後

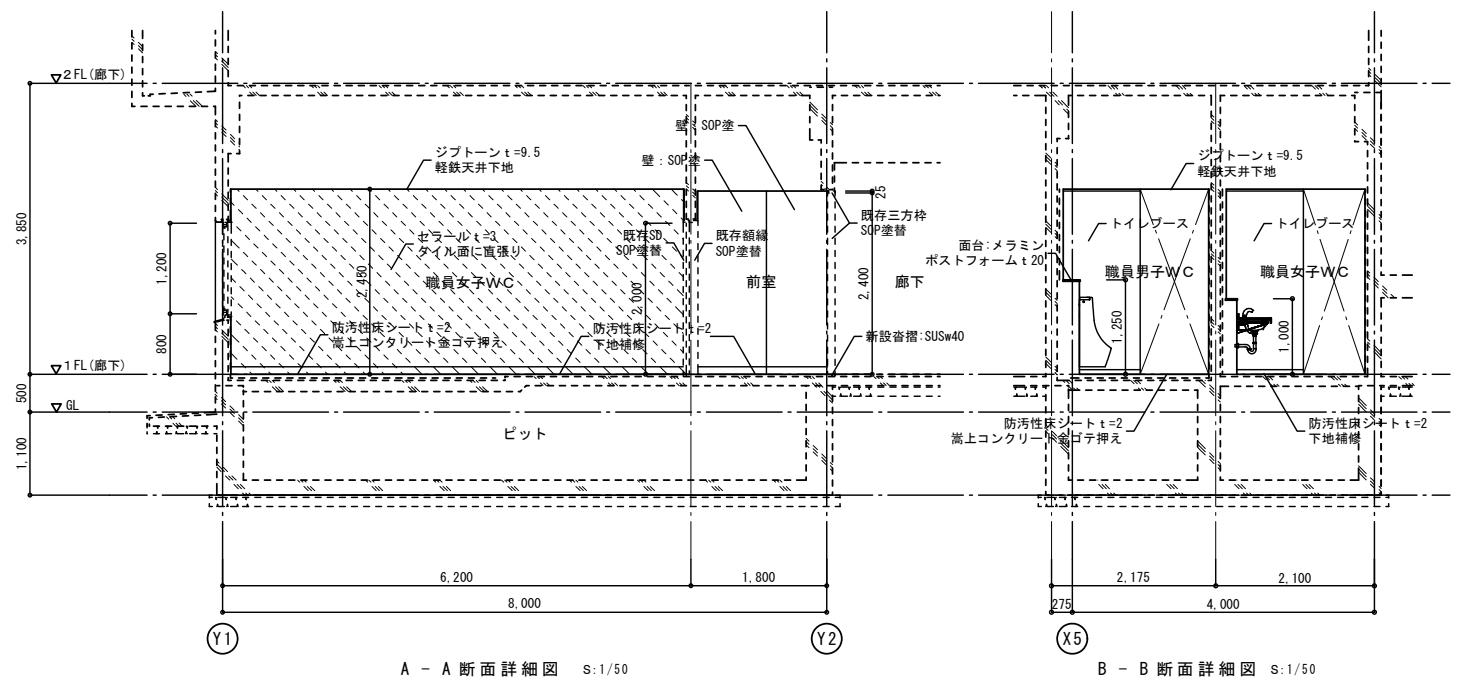

改修前

2,425

FL(廊下)

1,000

点検口そのまま

2,100

2,000

三方枠: スチール EP  
そのまま

廊下

25

2,400

木製棚撤去  
面台: I.B t25撤去  
(裏槽GBt100共)

1,800

800

1,300

(B)

掃除具入

Architectural drawings of the entrance area, including A, B, C, D, and D' views with dimensions and annotations.

**A 面** (Front View): Shows the entrance area with a width of 2,100 and a height of 2,425. The floor level is indicated as FL (廊下).

**B 面** (Side View): Shows the entrance area with a width of 950 and a height of 2,200. Annotations include: 面台: T.B t25撤去 (裏横CBt100共) and 木製棚撤去.

**C 面** (Back View): Shows the entrance area with a width of 950 and a height of 2,200.

**D 面** (Front View): Shows the entrance area with a width of 2,100 and a height of 2,425.

**D' 面** (Side View): Shows the entrance area with a width of 950 and a height of 2,200. Annotations include: 掃除具入.

D 面 D' 面 掃除具入

タイル面等の直張り範囲を示す

改修後

[illegible]

D 面 D' 面 掃除具入





令和7年6月


四下急转


図面名称 職員トイレ-C 断面詳細図・展開図

A1 : 1/50  
A3 : 1/100

A - 13

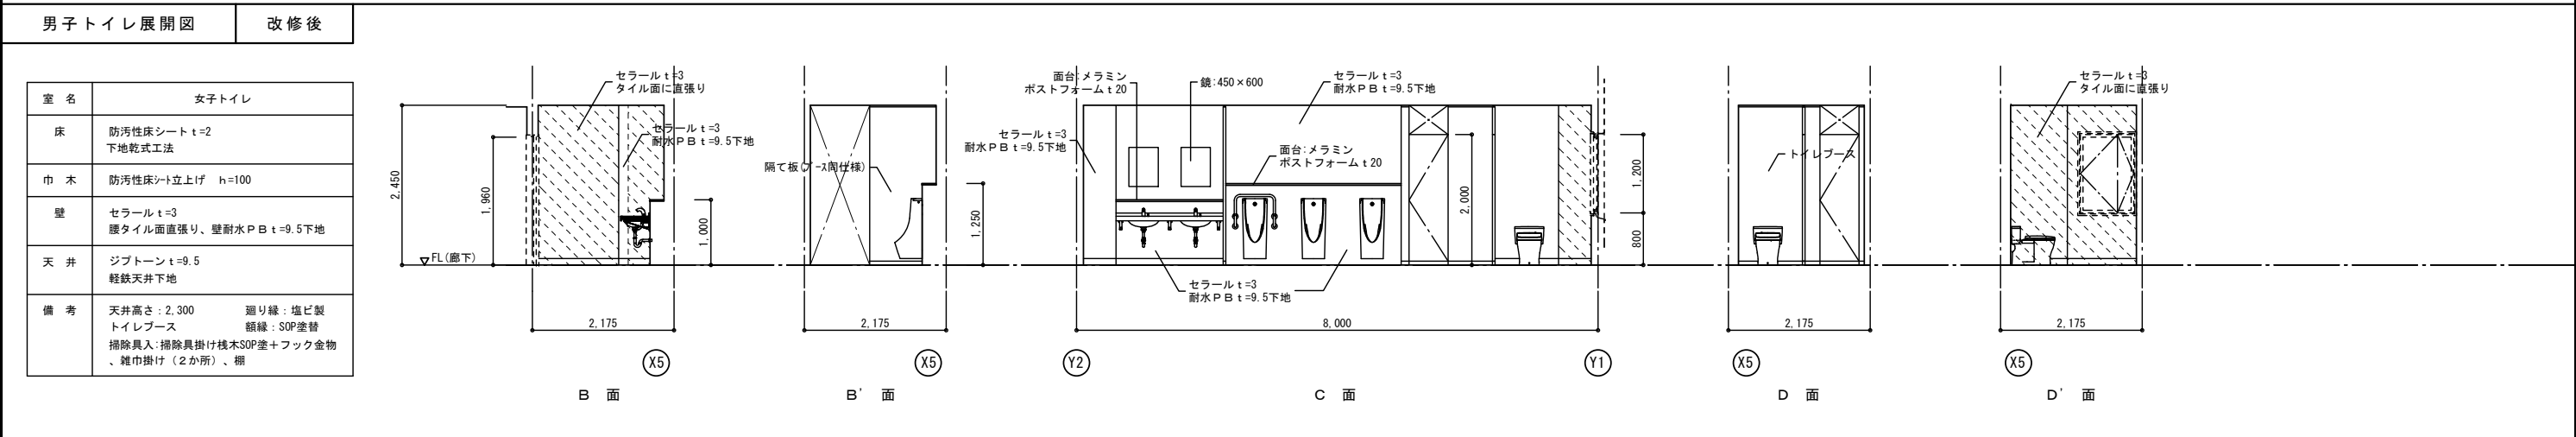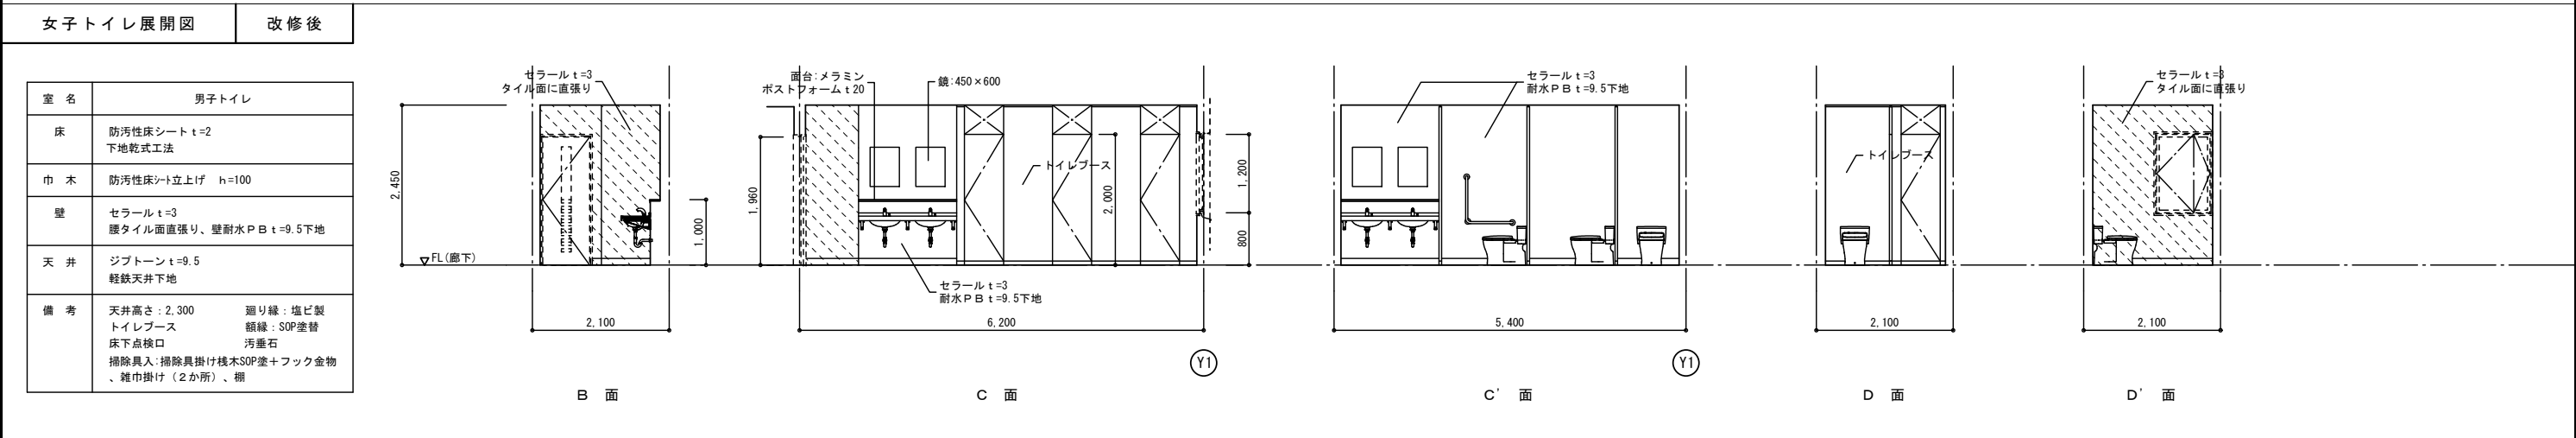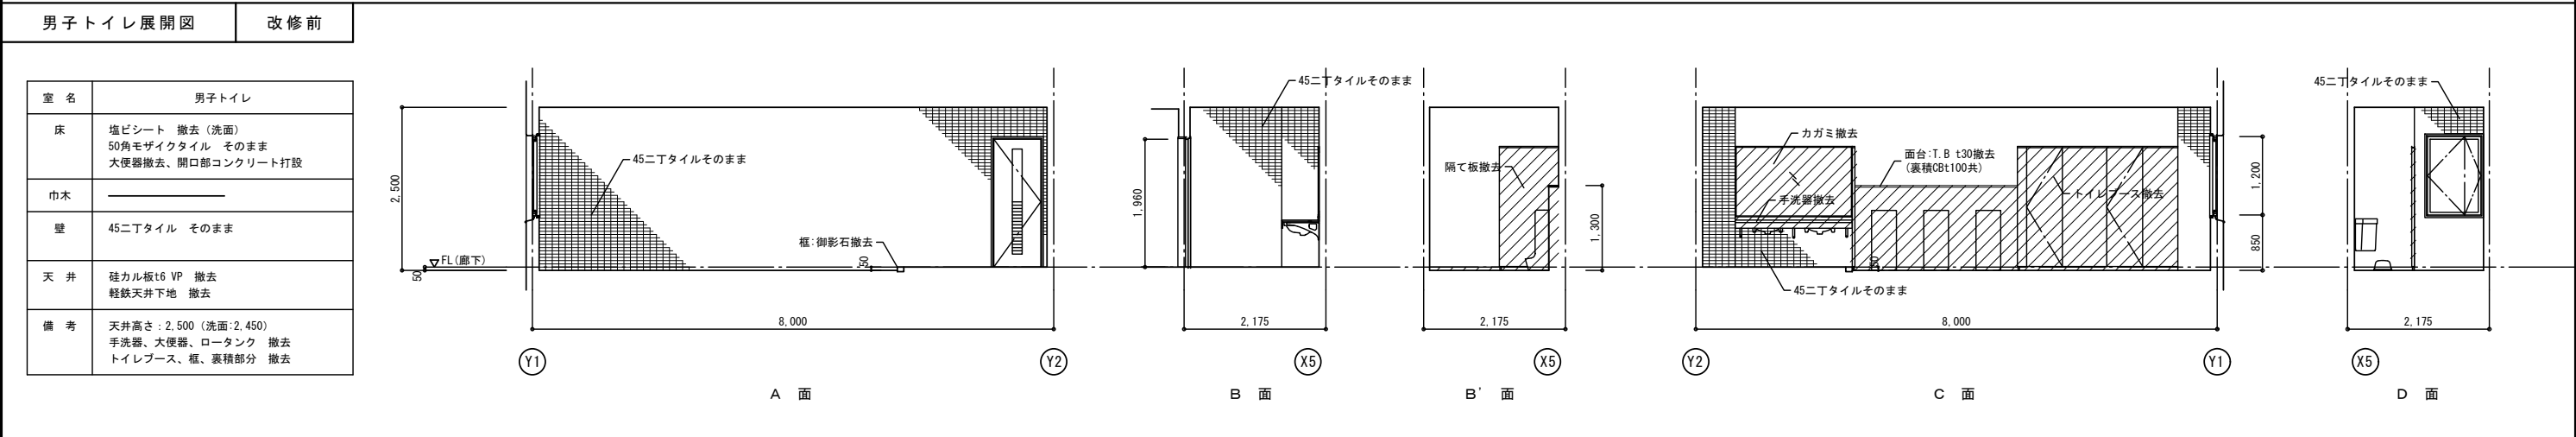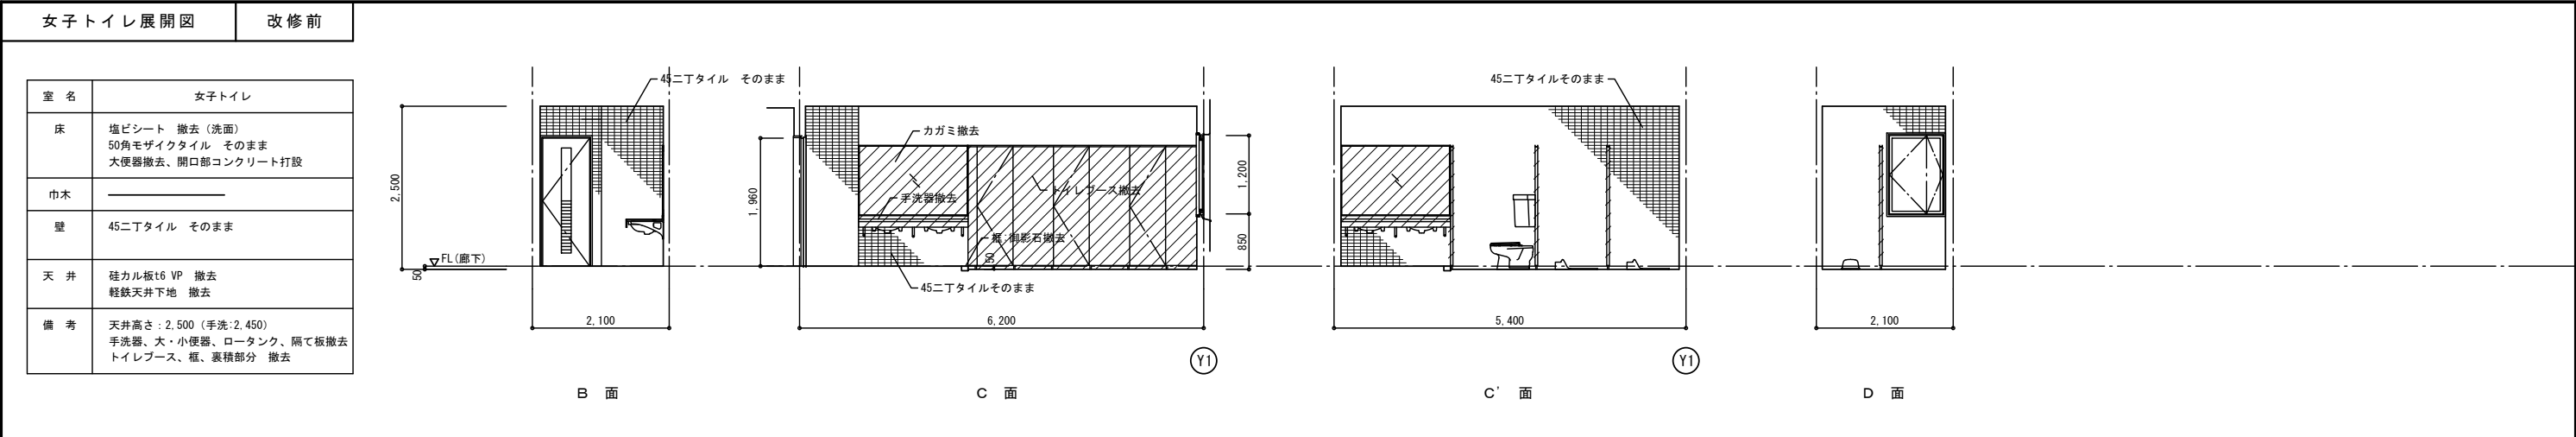


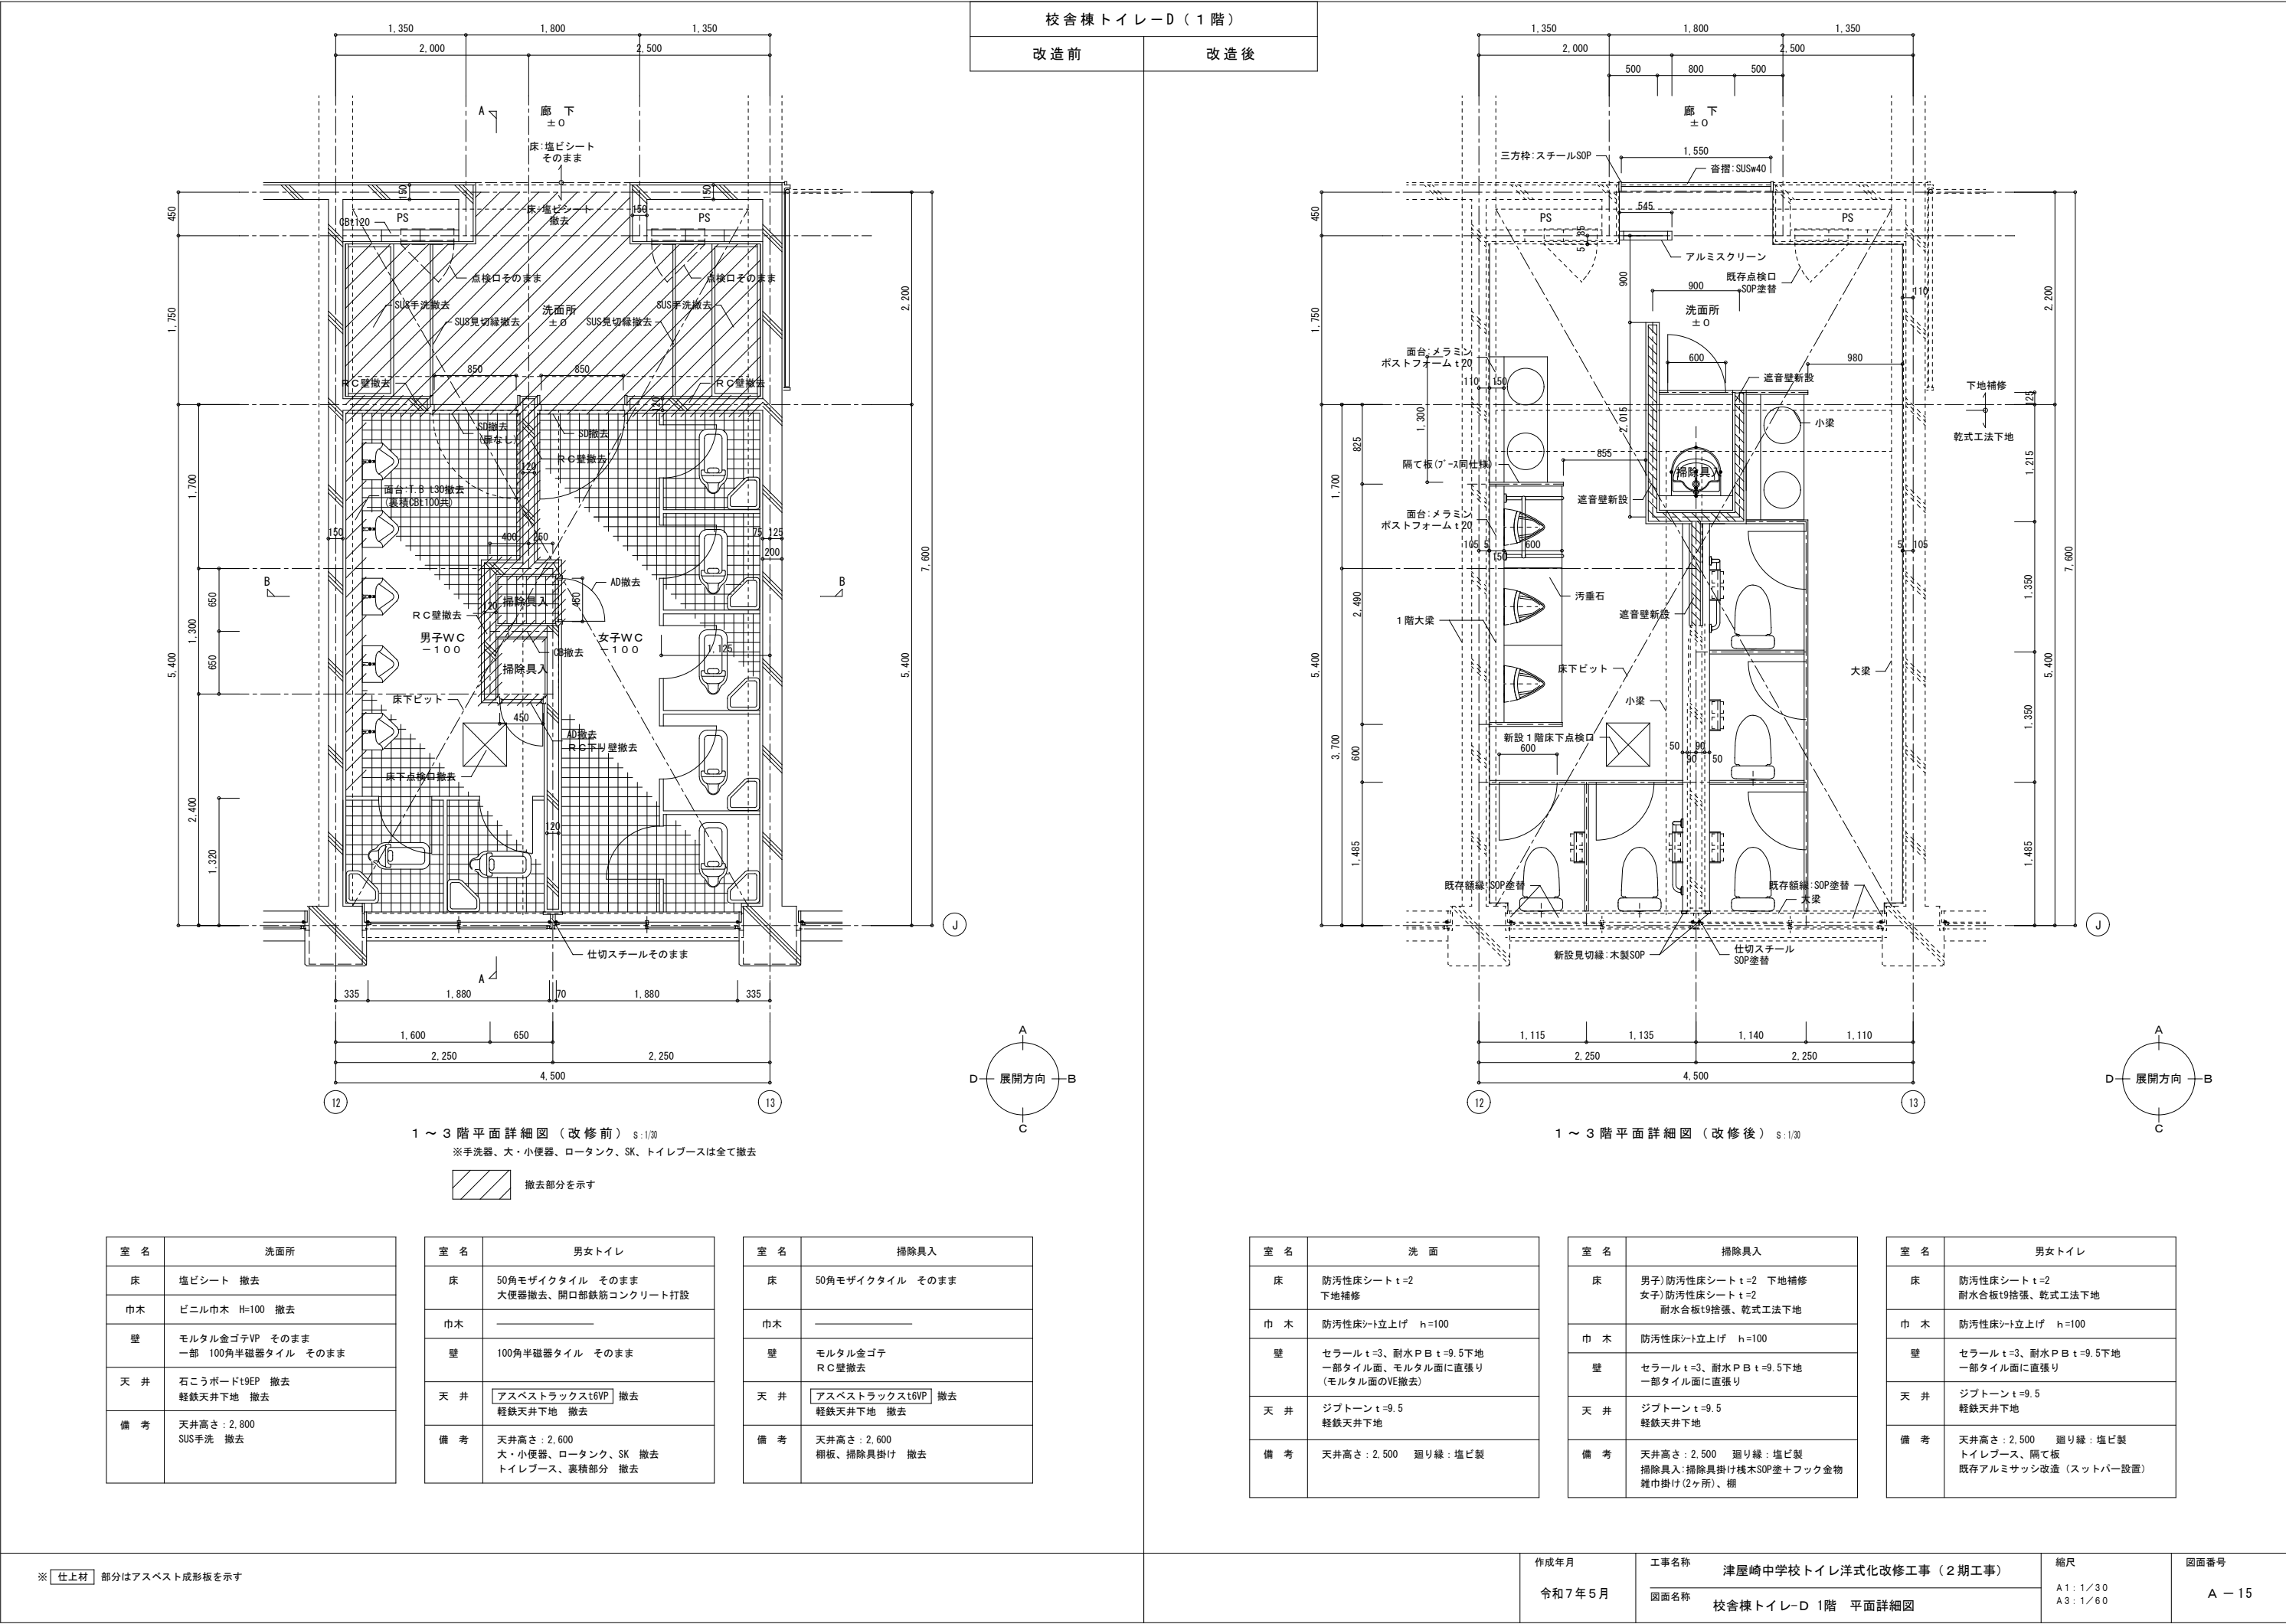

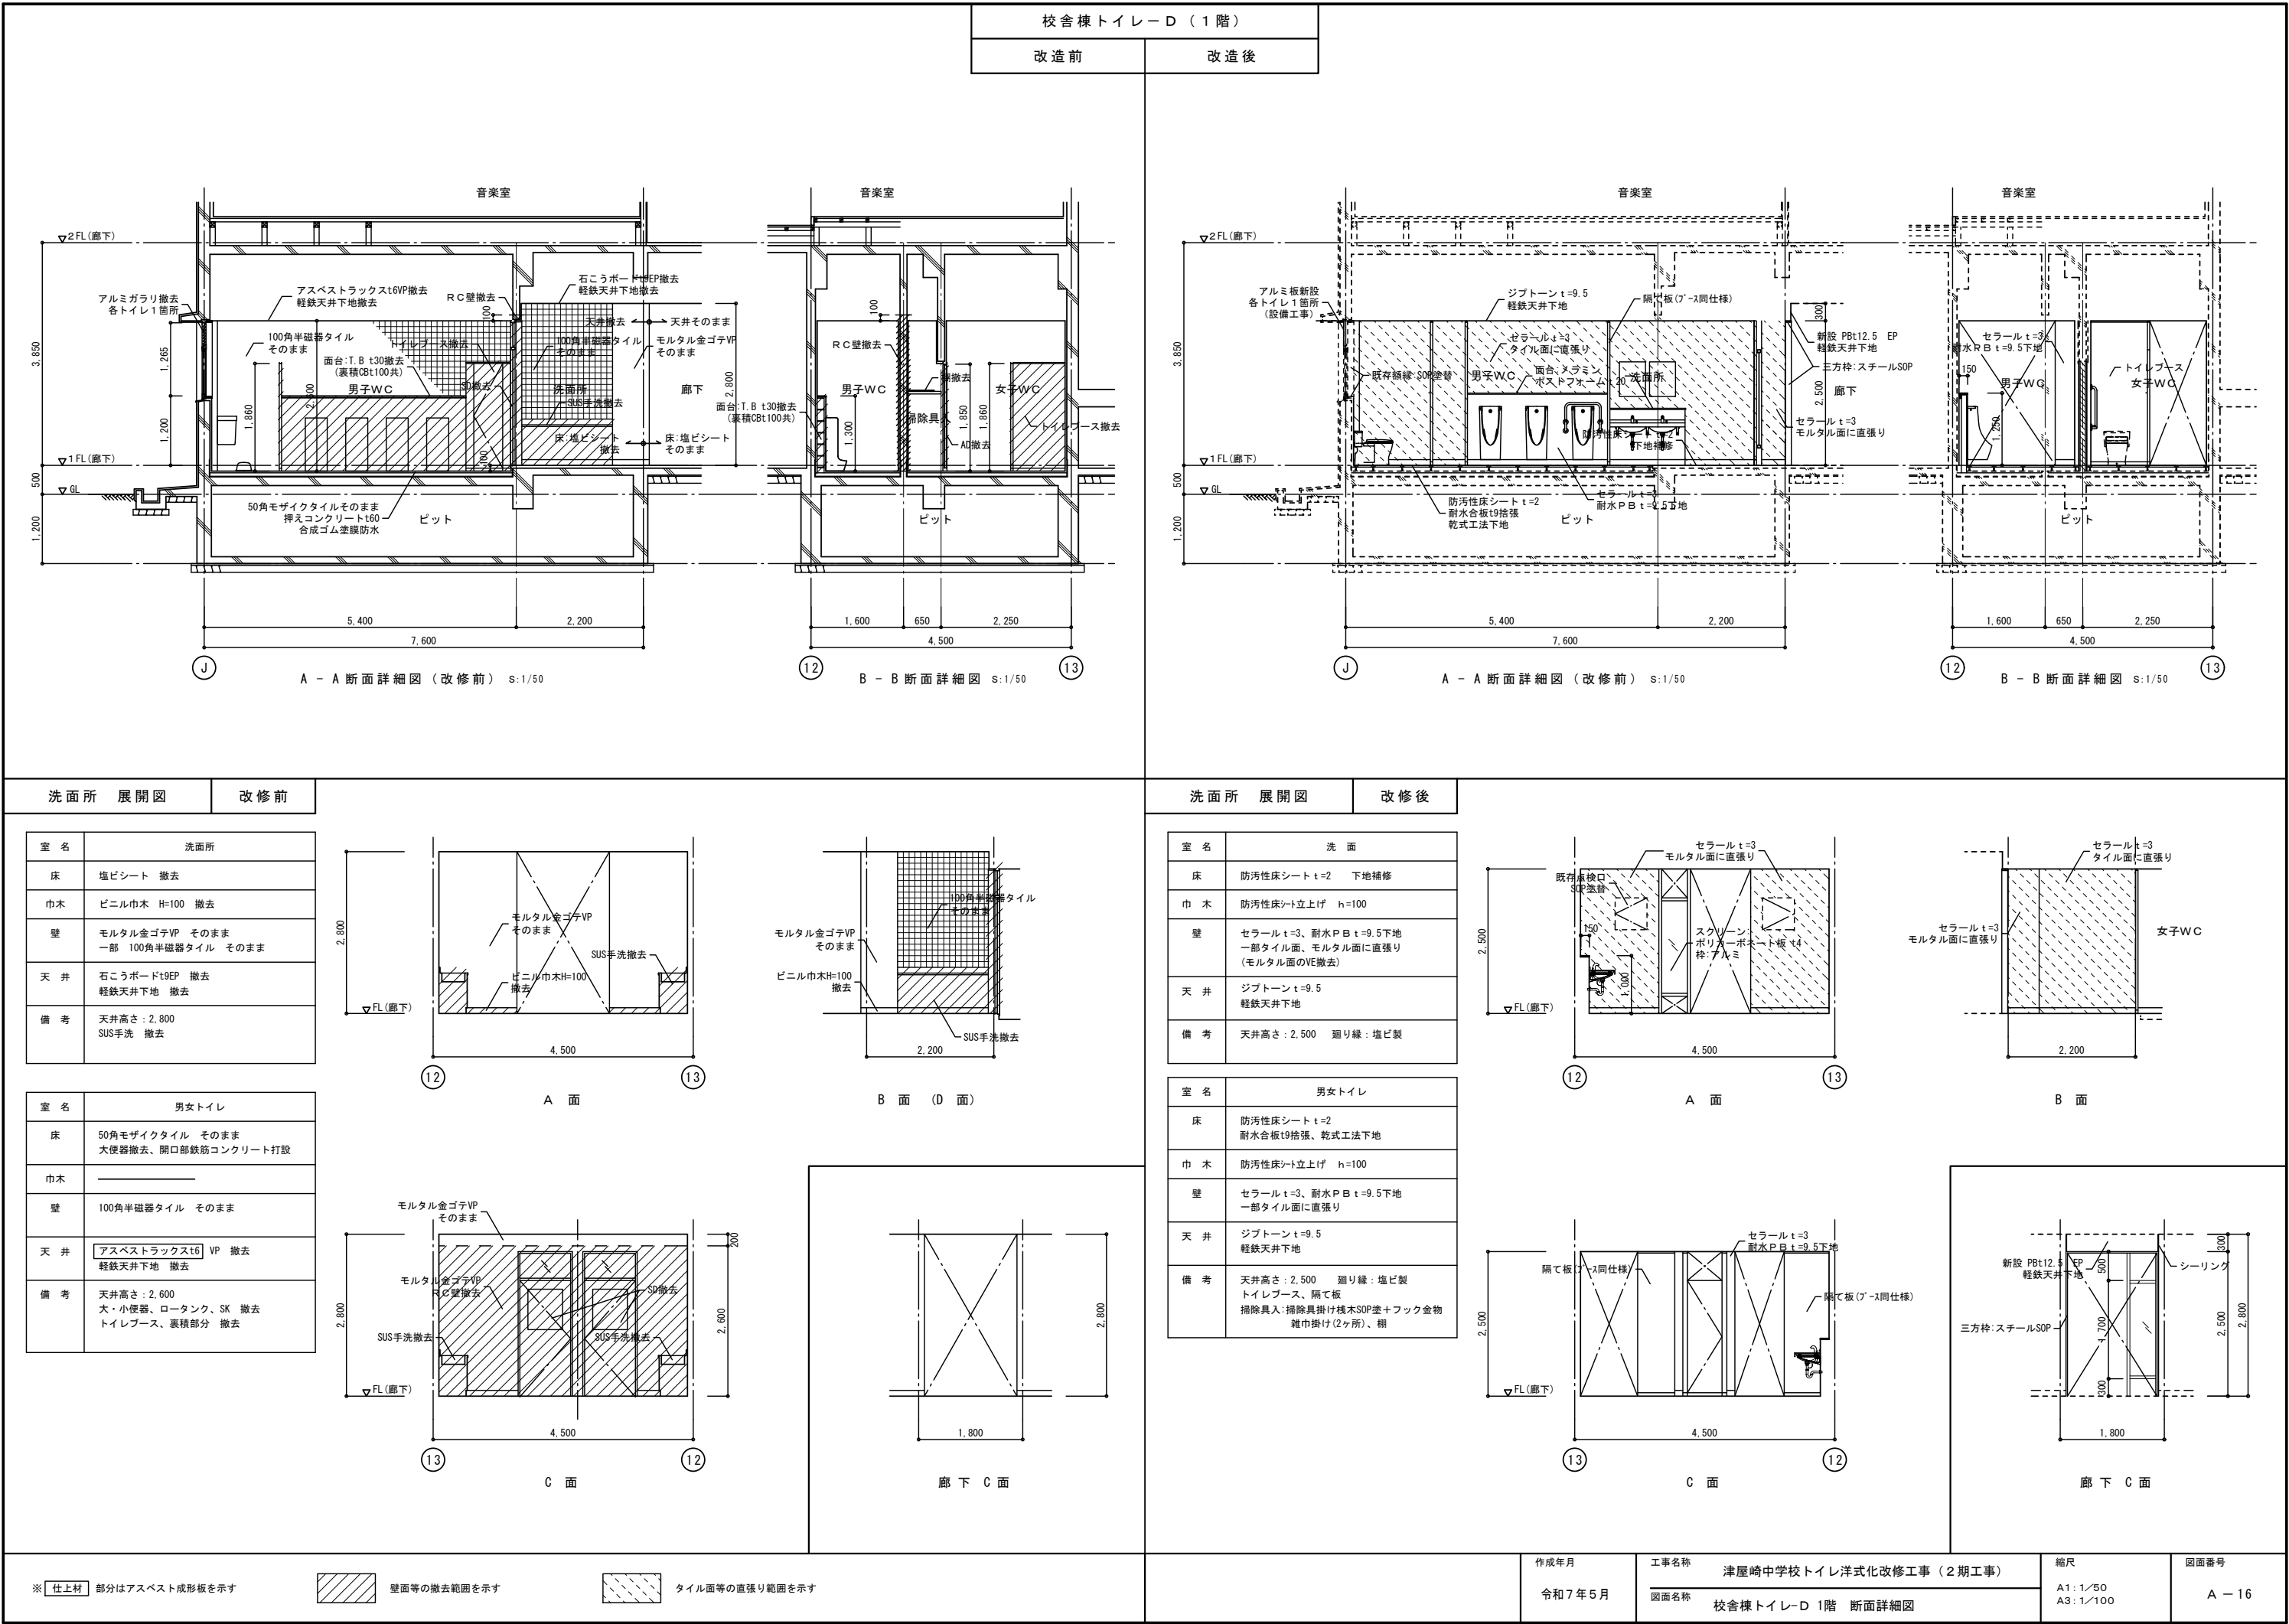




|    |                                                                           |
|----|---------------------------------------------------------------------------|
| 室名 | 男女トイレ                                                                     |
| 床  | 玉砂利洗い出し そのまま<br>一部モルタル金ゴテ そのまま<br>大便器撤去、開口部コンクリート打設                       |
| 巾木 | 一部防水モルタル金ゴテ H=80 そのまま                                                     |
| 腰壁 | 100角半磁器タイル H=1380 そのまま                                                    |
| 壁  | モルタル刷毛引リシン吹付 そのまま                                                         |
| 天井 | 合板t5.5 OS そのまま                                                            |
| 備考 | 天井高さ：2,550～3,330<br>手洗器、大・小便器、ロータンク 撤去<br>トイレブース、裏積部分 撤去<br>出入口の木製框、板類 撤去 |

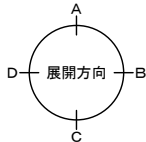

平面詳細図（改修前） S:1/30

※手洗器、大・小便器、ロータンク、SK、トイレブースは全て撤去

床タイル撤去部分を示す

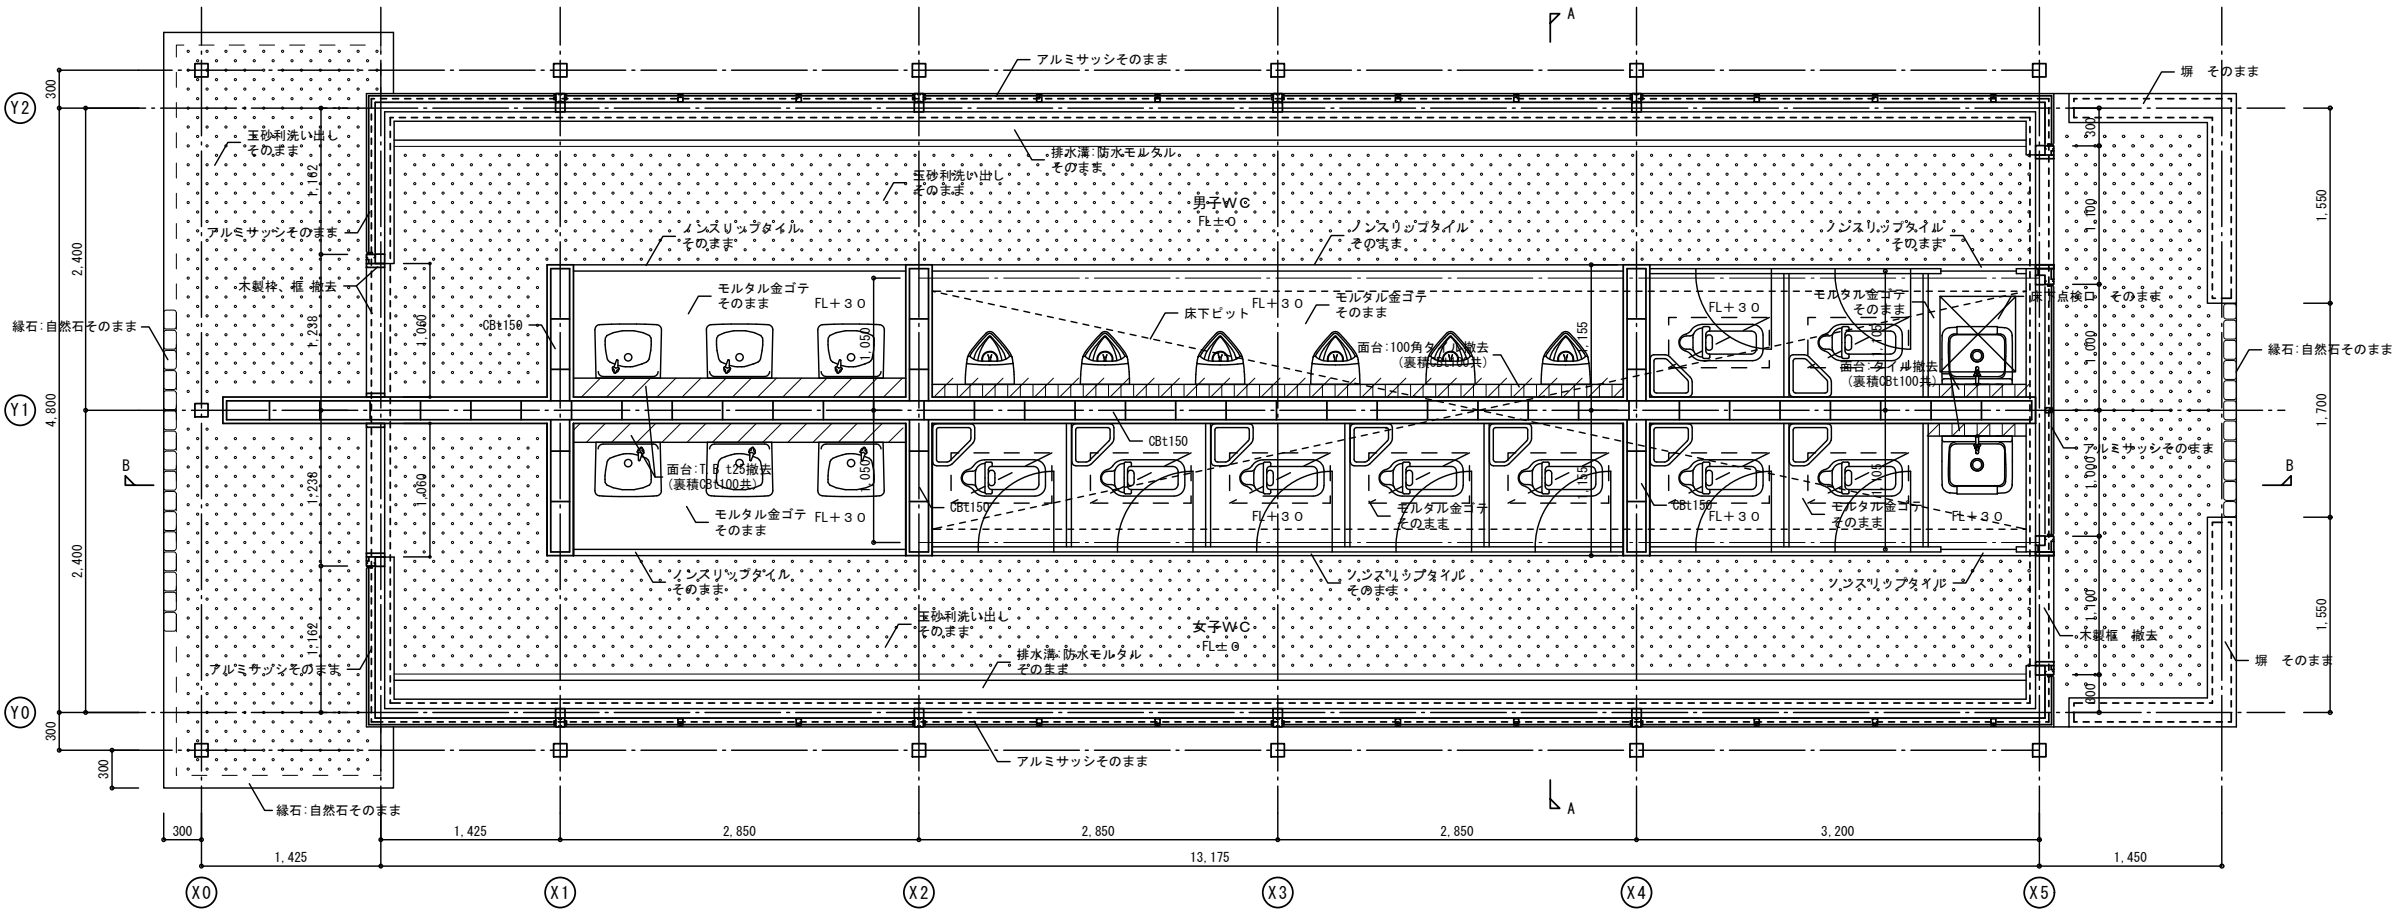

屋外トイレ

改造前


改造後

|    |                                                                                          |
|----|------------------------------------------------------------------------------------------|
| 室名 | 男女トイレ                                                                                    |
| 床  | 既存床:高圧洗浄<br>モルタル金ゴテt30の上<br>防汚性床シートt=2（外部用）<br>一部モルタル金ゴテ補修                               |
| 巾木 | 既存のまま                                                                                    |
| 腰壁 | 既存仕上 水洗い<br>一部新設:100角磁器タイル H=1300                                                        |
| 壁  | 既存仕上にEP塗、一部新設:珪カル板t8EP塗<br>一部新設:モルタル刷毛引 EP塗                                              |
| 天井 | ジブトーンt=9.5<br>軽鉄天井下地                                                                     |
| 備考 | 天井高さ：2,510～3,290<br>廻り縁：塩ビ製<br>トイレブース、小便器手摺（男子）<br>掃除具入：掃除具掛け機木SOP塗+フック金物<br>雑巾掛け（2ヶ所）、棚 |

|    |                                      |
|----|--------------------------------------|
| 室名 | 倉庫                                   |
| 床  | 一部モルタル金ゴテ目地切<br>一部既存モルタル面:高圧洗浄       |
| 巾木 | 既存のまま                                |
| 腰壁 | 既存仕上 水洗い                             |
| 壁  | 既存のまま、一部新設:珪カル板t8<br>一部新設CB t150壁化粧積 |
| 天井 | 既存のまま                                |
| 備考 | SK裏積部分撤去後補修:モルタル金ゴテ<br>（壁、床）         |

平面詳細図（改修後） S:1/30

床タイル補修部分を示す

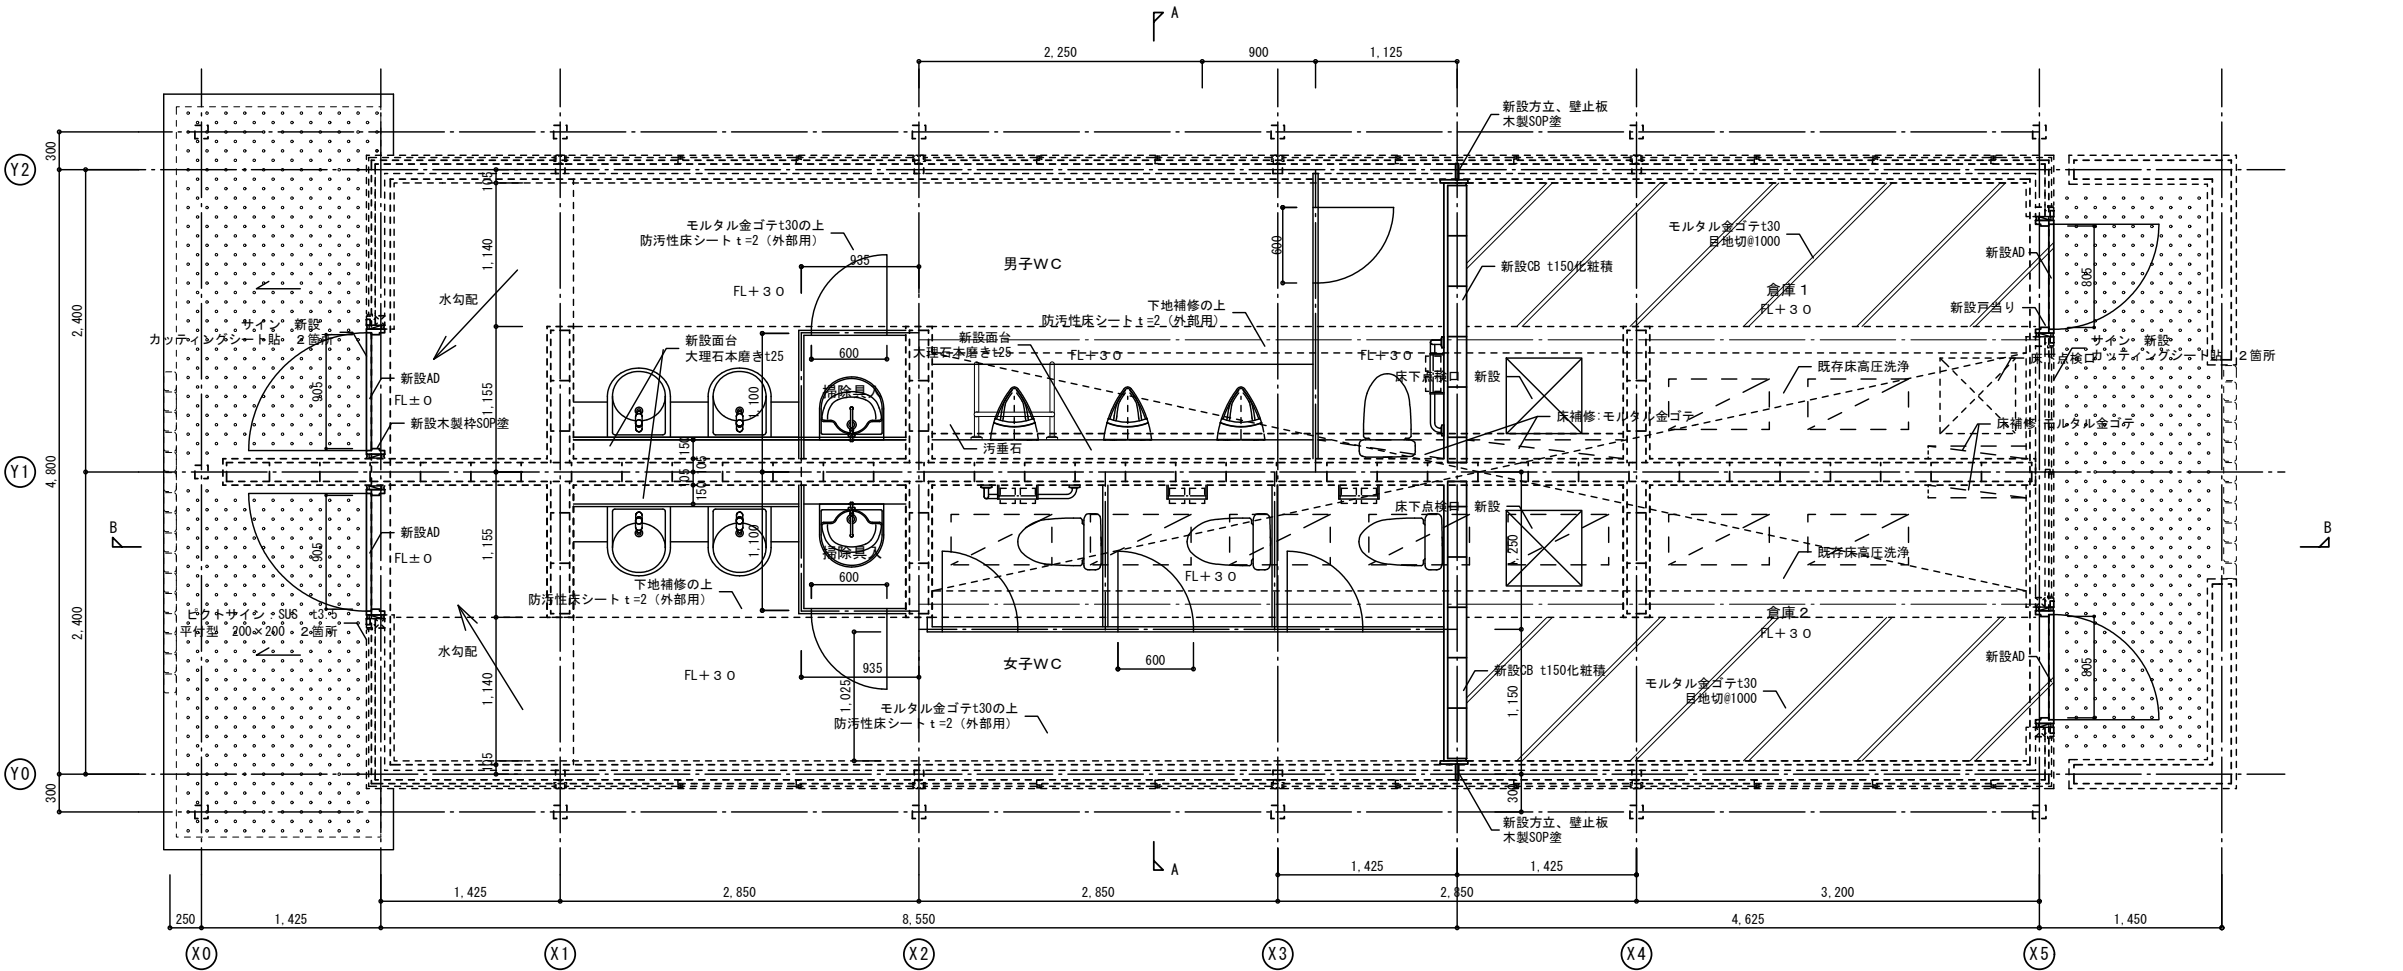

※ 仕上材 部分はアスベスト成形板を示す



壁面等の撤去範囲を示す



タイル面等の直張り範囲を示す

作成年月

令和7年5月

工事名称

図面名称

津屋崎中学校トイレ洋式化改修工事（2期工事）

屋外トイレ 平面詳細図


縮尺

A1:1/30


A3:1/60

図面番号

A-18

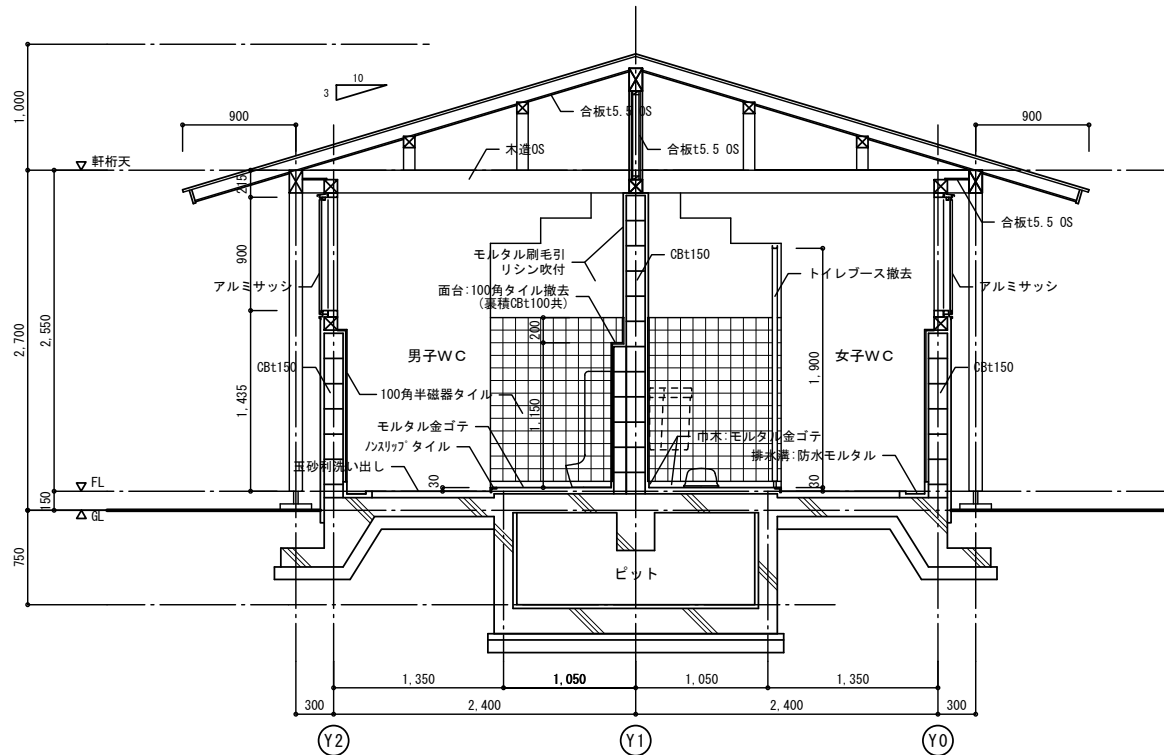


A - A 断面詳細図 (改修前) S:1/30  
※特記なき限り仕上等、既存のままとする。

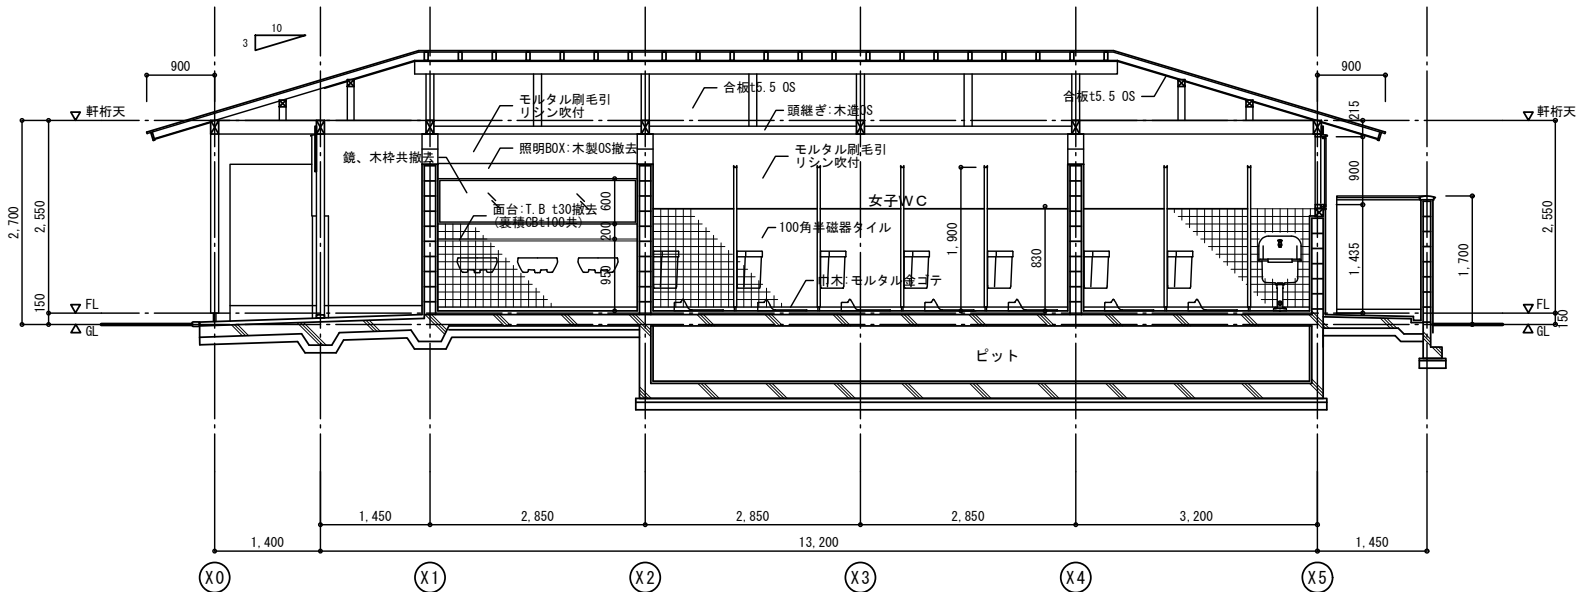


B - B 断面詳細図 S:1/50  
※特記なき限り仕上等、既存のままとする。

屋外トイレ

改造前  
改造後

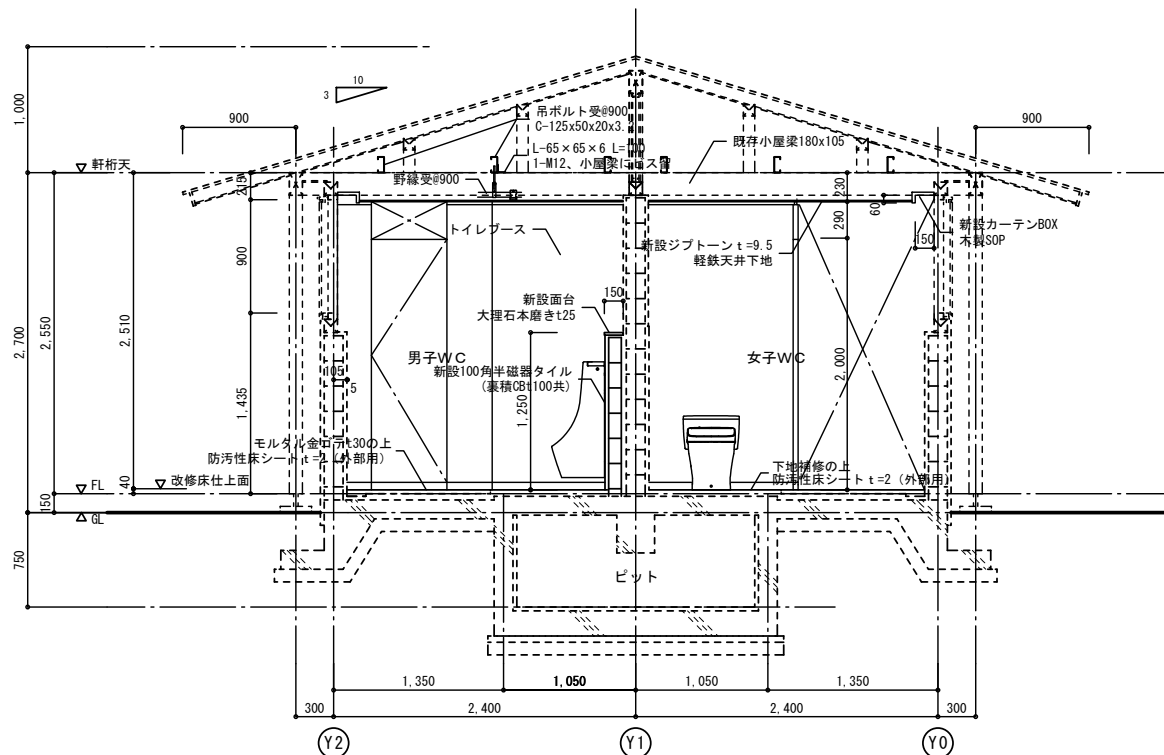

A - A 断面詳細図 (改修前) S:1/30

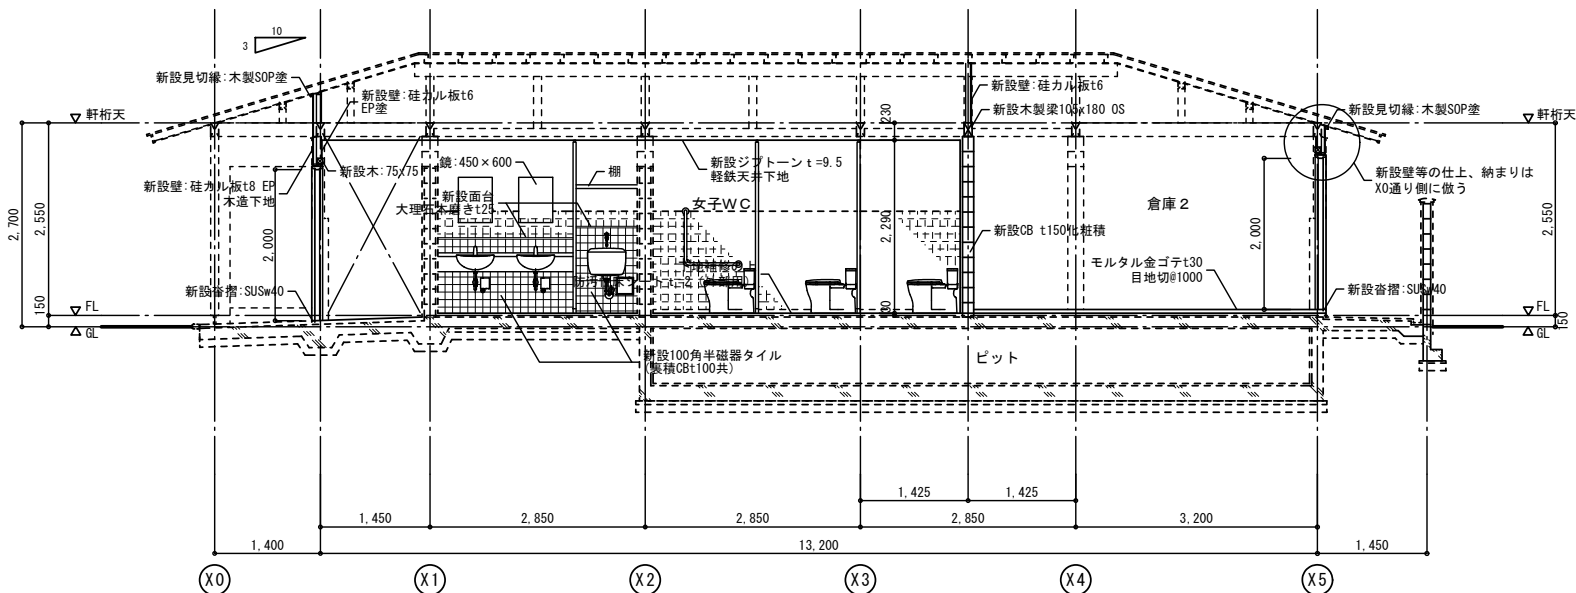

B - B 断面詳細図 S:1/50

※ 仕上材 部分はアスベスト成形板を示す



壁面等の撤去範囲を示す



タイル面等の直張り範囲を示す

作成年月

令和7年5月

工事名称

津屋崎中学校トイレ洋式化改修工事（2期工事）

図面名称

屋外トイレ 断面詳細図

縮尺

A1: 1/30  
A3: 1/60


図面番号

A - 19

男子WC展開図


改修前

|    |                                                                           |
|----|---------------------------------------------------------------------------|
| 室名 | 男女トイレ                                                                     |
| 床  | 玉砂利洗い出し そのまま<br>一部モルタル金ゴテ そのまま<br>大便器撤去、開口部コンクリート打設                       |
| 巾木 | 一部防水モルタル金ゴテ H=80 そのまま                                                     |
| 腰壁 | 100角半磁器タイル H=1380 そのまま                                                    |
| 壁  | モルタル刷毛引リシン吹付 そのまま                                                         |
| 天井 | 合板t5.5 OS そのまま                                                            |
| 備考 | 天井高さ：2,550～3,330<br>手洗器、大・小便器、ロータンク 撤去<br>トイレブース、裏積部分 撤去<br>出入口の木製框、板類 撤去 |

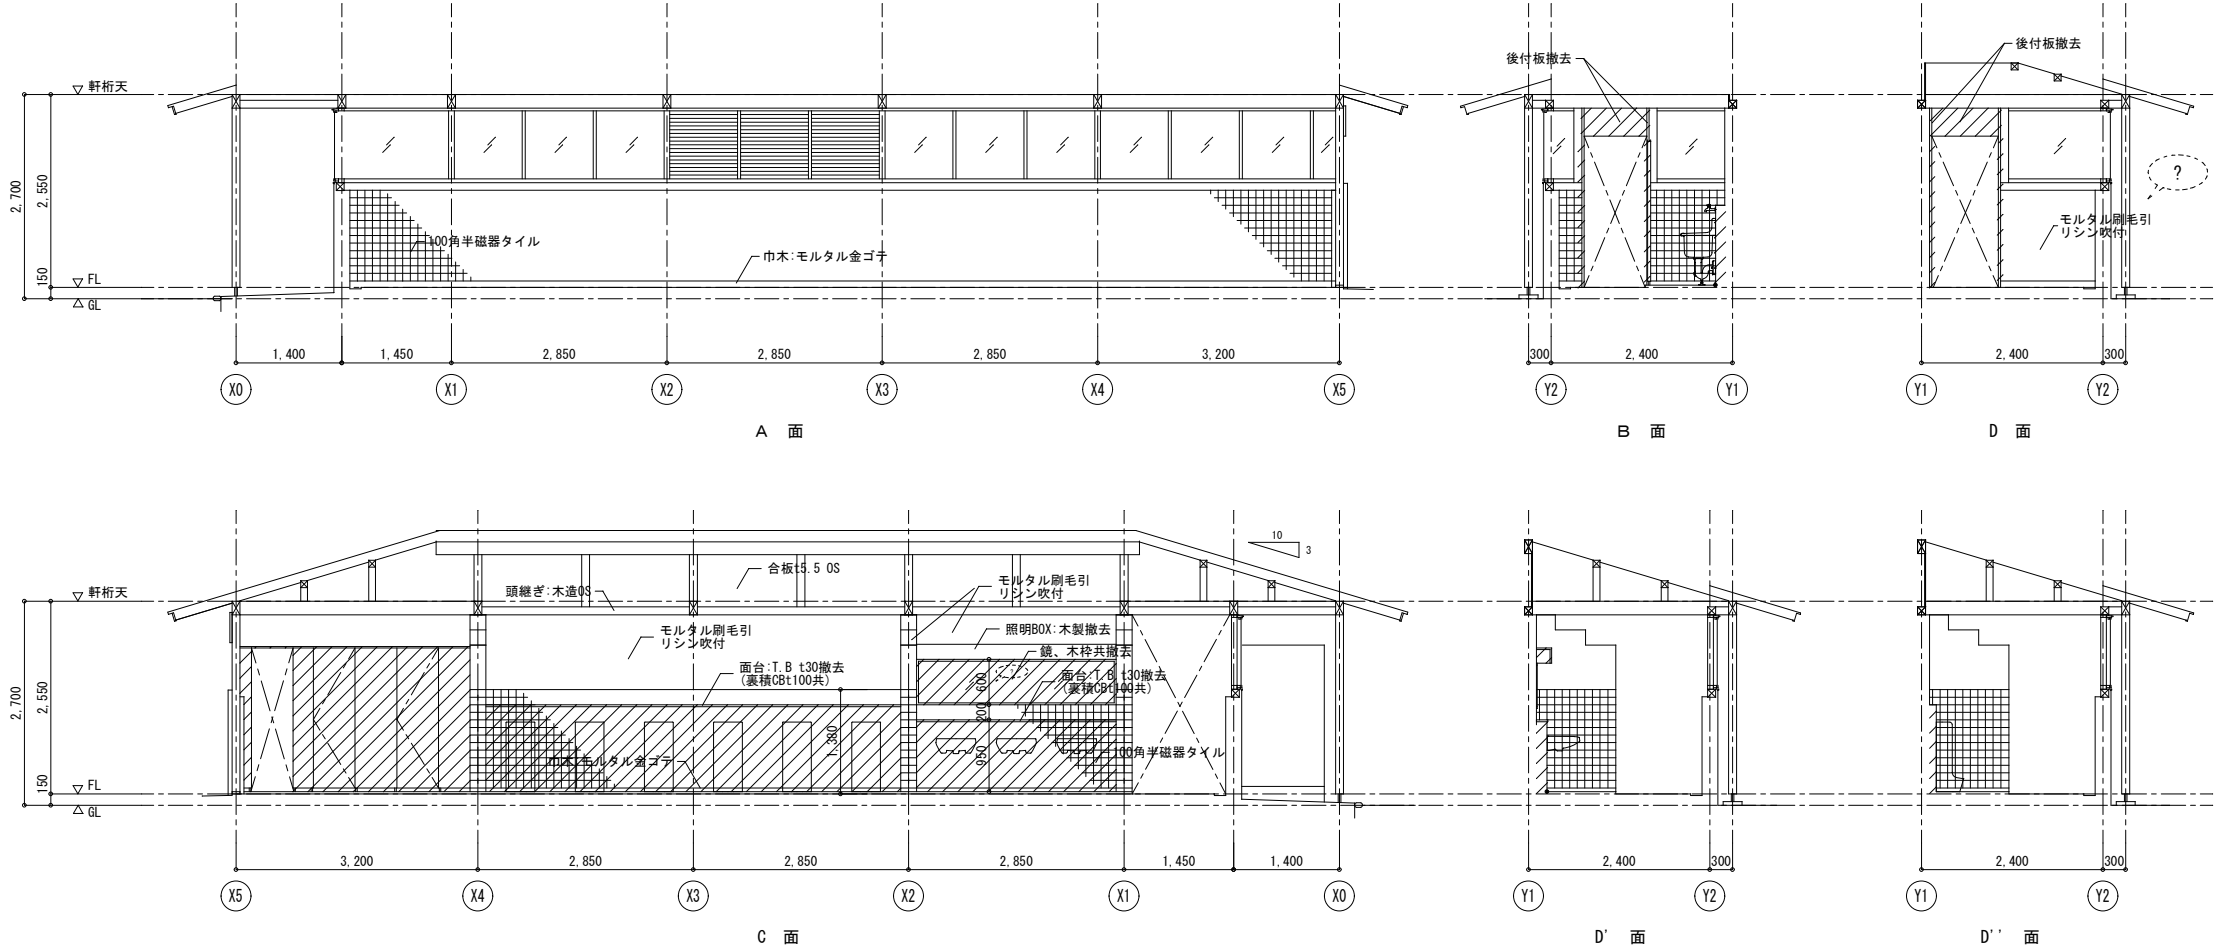

女子WC展開図



改修前

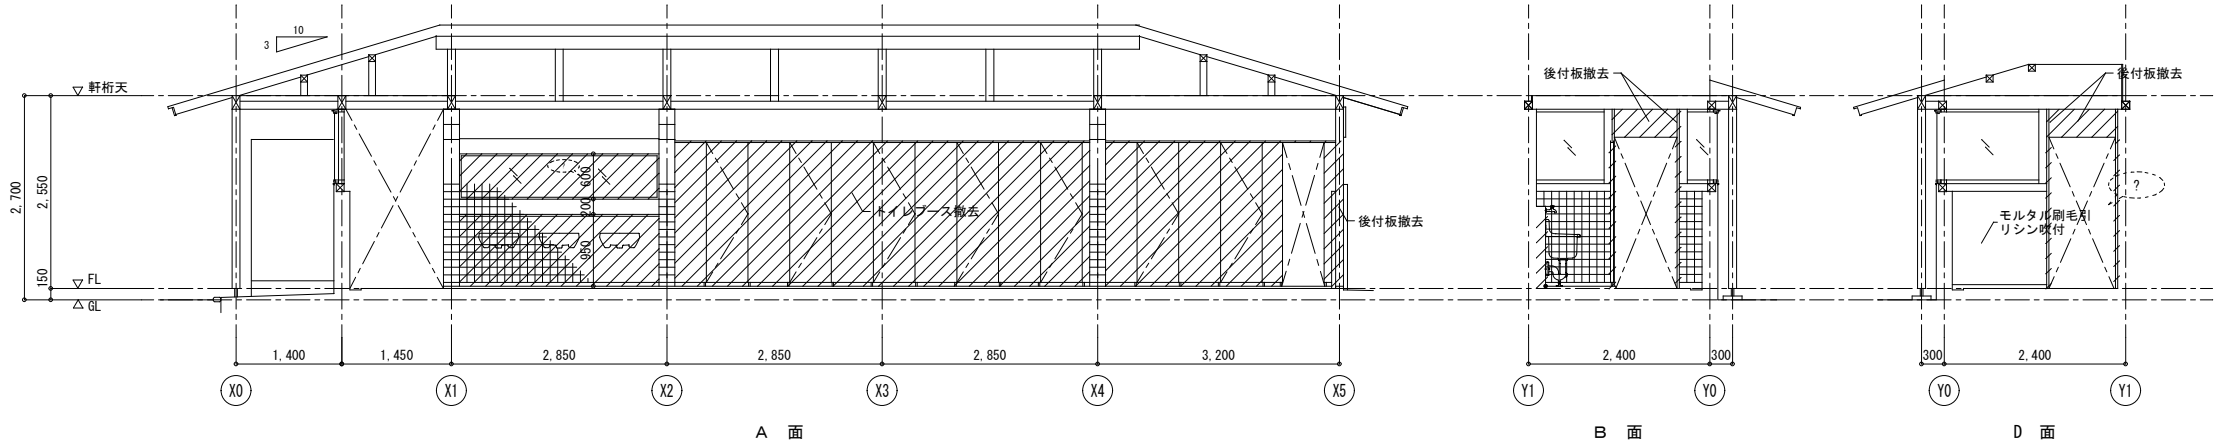

天井伏図

S:1/100

改修前

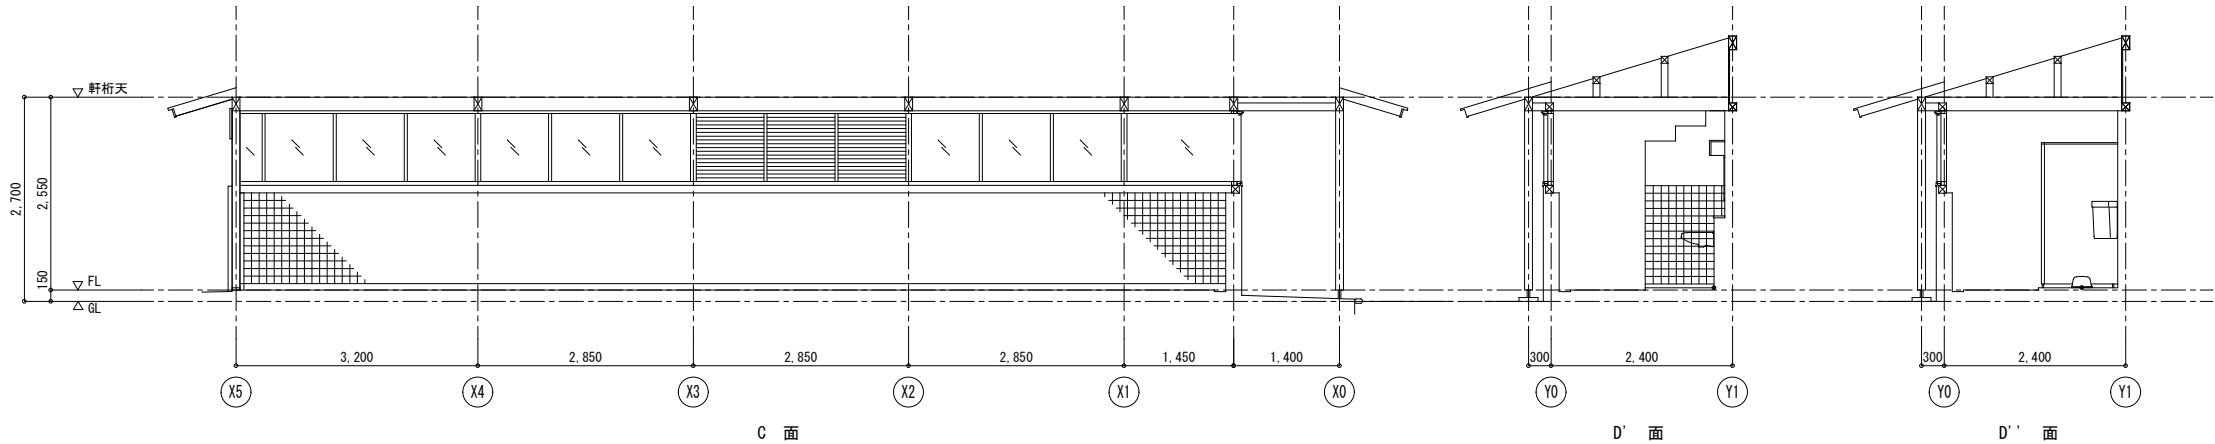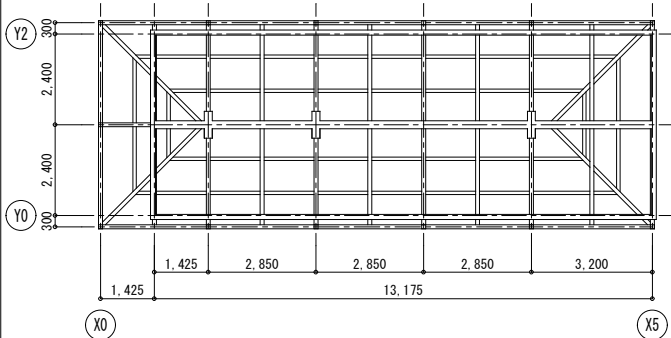

男子WC展開図

改修後

|    |                                                                                         |
|----|-----------------------------------------------------------------------------------------|
| 室名 | 男女トイレ                                                                                   |
| 床  | 既存床:高圧洗浄<br>モルタル金ゴテt30の上<br>防汚性床シートt=2(外部用)<br>一部モルタル金ゴテ補修                              |
| 巾木 | 既存のまま                                                                                   |
| 腰壁 | 既存仕上 水洗い<br>一部新設:100角磁器タイル H=1300                                                       |
| 壁  | 既存仕上にEP塗、一部新設:珪カル板t8EP塗<br>一部新設:モルタル刷毛引 EP塗                                             |
| 天井 | ジブトーンt=9.5<br>軽鉄天井下地                                                                    |
| 備考 | 天井高さ:2.510~3.290<br>廻り縁:塩ビ製<br>トイレブース、小便器手擦(男子)<br>掃除具入:掃除具掛け機SOP塗+フック金物<br>雑巾掛け(2ヶ所)、棚 |

|    |                                      |
|----|--------------------------------------|
| 室名 | 倉庫                                   |
| 床  | 一部モルタル金ゴテ目地切<br>一部既存モルタル面:高圧洗浄       |
| 巾木 | 既存のまま                                |
| 腰壁 | 既存仕上 水洗い                             |
| 壁  | 既存のまま、一部新設:珪カル板t8<br>一部新設CB t150壁化粧積 |
| 天井 | 既存のまま                                |
| 備考 | SK裏積部分撤去後補修:モルタル金ゴテ<br>(壁、床)         |

新設壁:珪カル板t6  
EP塗  
新設木:75x75  
補修モルタル金ゴテ

倉庫1  
倉庫1  
倉庫1

3002.4003002.400

Y2Y1Y2Y1

新設壁:珪カル板t8  
EP塗  
木造下地  
新設壁:珪カル板t6  
新設CB t150化粧積  
新設方立、壁止板  
木製SOP塗

倉庫1  
倉庫1  
倉庫1

3002.4002.4003002.400300

Y2Y1Y0Y2Y1Y2

新設壁:珪カル板t6  
EP塗  
新設木:75x75  
補修モルタル金ゴテ

倉庫2  
倉庫2  
倉庫2

3002.4003002.400300

Y1Y0Y1Y0Y0

新設壁:珪カル板t6  
EP塗  
新設木:75x75  
補修モルタル金ゴテ

倉庫2  
倉庫2  
倉庫2

3002.4003002.400300

Y1Y0Y1Y0Y0

女子WC展開図

改修後

|       |                                                  |        |
|-------|--------------------------------------------------|--------|
| 記号・数量 | AD12ヶ所                                           | AD22ヶ所 |
| 取付場所  | 男女トイレ                                            | 倉庫1、2  |
| 図     |                                                  |        |
| 仕上・枠  | アルミフラッシュドア 枠:アルミ製 枠巾:145                         |        |
| 金物    | レバーハンドル、シリンダー錠、SUS丁番(3)<br>ドアチェック、戸当り、番指: SUS巾40 |        |
| 硝子    |                                                  |        |
| 備考    | アルミガラリ                                           |        |

天井伏図

S:1/100

改修前

男子WC  
女子WC  
倉庫1  
倉庫2

1.4252.8502.8502.8503.200

13.175

Y2Y1Y0X0X5

倉庫2  
倉庫2  
倉庫2

3.2001.4251.4252.8502.8501.4501.400

Y0Y1Y1Y0Y0Y1

倉庫2  
倉庫2  
倉庫2

3.2001.4251.4252.8502.8501.4501.400

Y0Y1Y1Y0Y0Y1

※ 仕上材 部分はアスベスト成形板を示す

壁面等の撤去範囲を示す

タイル面等の直張り範囲を示す

作成年月

令和7年5月

工事名称

津屋崎中学校トイレ洋式化改修工事(2期工事)

図面名称



屋外トイレ 展開図(改修後)



縮尺

A1:1/50  
A3:1/100







図面番号

A-21
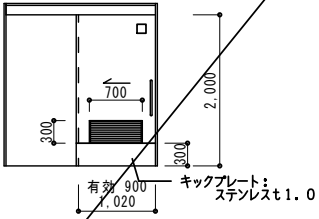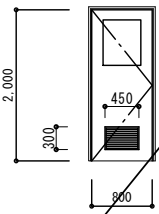
| 新設建具表 |                                                                                   |  |   |  |  |
|-------|-----------------------------------------------------------------------------------|--|---|--|--|
| 記号・数量 | LSD<br>11カ所                                                                       |  | WD<br>12カ所                                                                                           |  |  |
| 使用箇所  | 体育館 多目的トイレ                                                                        |  | 体育館 男女トイレ                                                                                            |  |  |
| 形状・寸法 |  |  | <br>※ガラリは開口率30%以上 |  |  |
| 仕上・枠巾 | 軽量スチールハンガードア 焼付塗装 枠見込 245                                                         |  | ポリ合板フラッシュドア SOP塗装 枠:木製SOP 枠見込 100                                                                    |  |  |
| 金物    | ハンガーレール (自閉装置付) サムターン式表示鍵錠 (非常時開錠式)                                               |  | レバーハンドル、シリンダー錠、SUST番 (3)                                                                             |  |  |
| 硝子    | 引き締他、付属金物一式<br>型板安全ガラスt4                                                          |  | ドアチェック、戸当り、番錠: SUS巾40<br>型板安全ガラスt4                                                                   |  |  |
| 備考    | キックプレートSUS ガラリ                                                                    |  | アルミガラリ                                                                                               |  |  |
|       |                                                                                   |  |   |  |  |
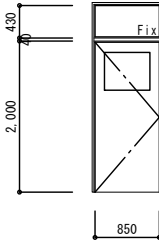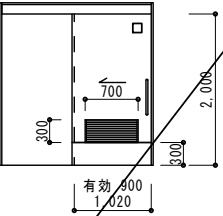
| 撤去建具表 |                                                                                    |  |                                                                                      |  |  |
|-------|------------------------------------------------------------------------------------|--|--------------------------------------------------------------------------------------|--|--|
| 記号・数量 | SD<br>12カ所                                                                         |  | LSD<br>11カ所                                                                          |  |  |
| 使用箇所  | トイレD 1階 男女トイレ                                                                      |  | 体育館 多目的トイレ                                                                           |  |  |
| 形状・寸法 |  |  |  |  |  |
| 仕上・枠巾 | 片開きドア                                                                              |  | 軽量スチールハンガードア 焼付塗装 枠見込 245                                                            |  |  |
| 金物    | 丁番、DC、シリンダー錠<br>付属金物一式                                                             |  | ハンガーレール (電気式) サムターン式表示鍵錠<br>引き締他、付属金物一式                                              |  |  |
| 硝子    | 型ガラス t4、ランマ 透明t3                                                                   |  | 型板安全ガラスt4                                                                            |  |  |
| 備考    |                                                                                    |  | キックプレートSUS ガラリ                                                                       |  |  |
|       |                                                                                    |  | 木製ガラリ                                                                                |  |  |

校舎棟トイレ-B（2階）

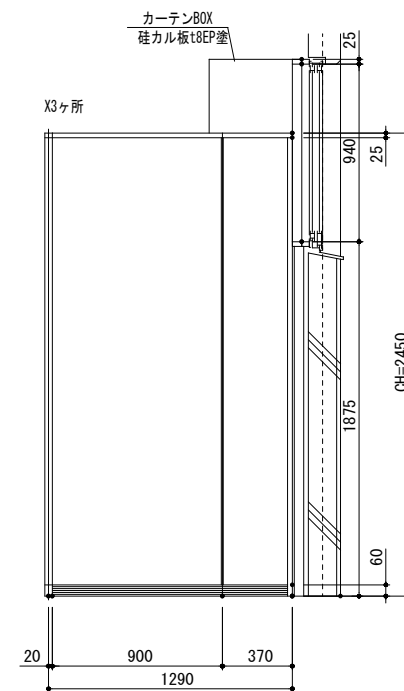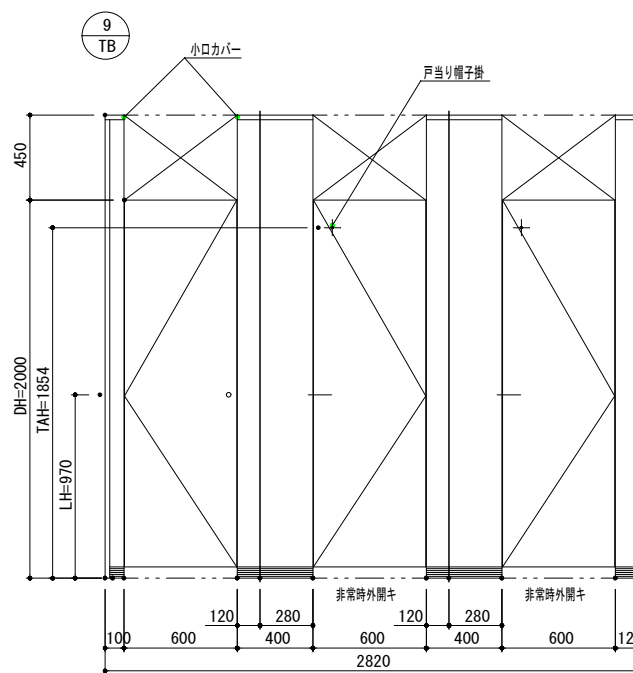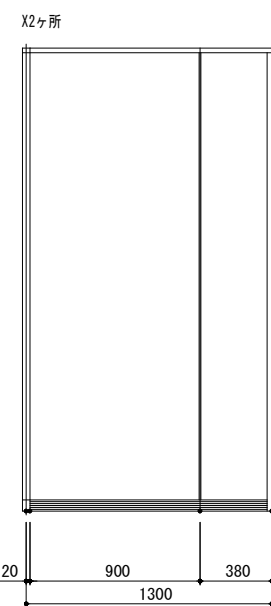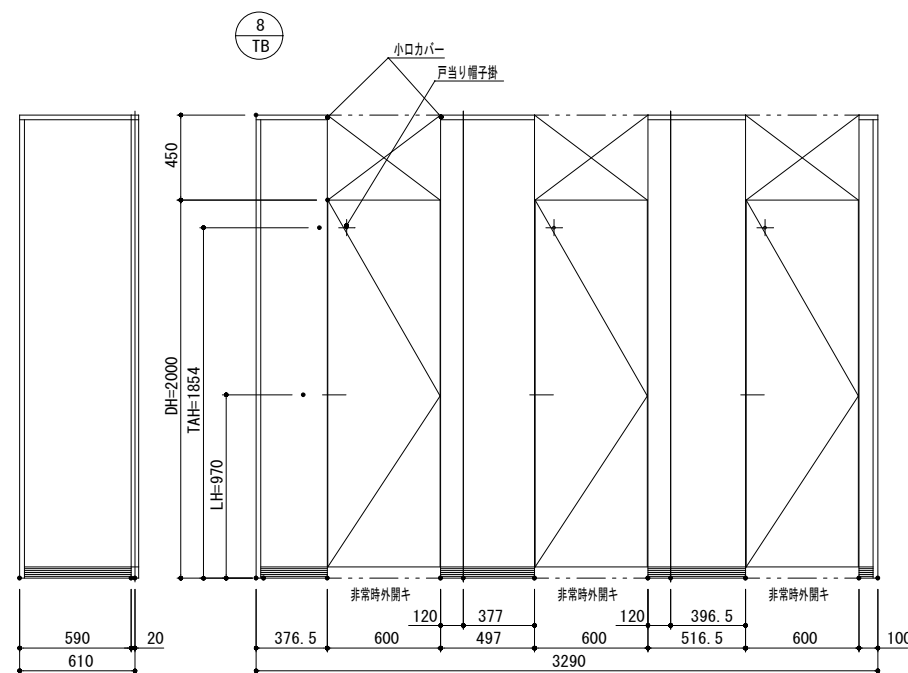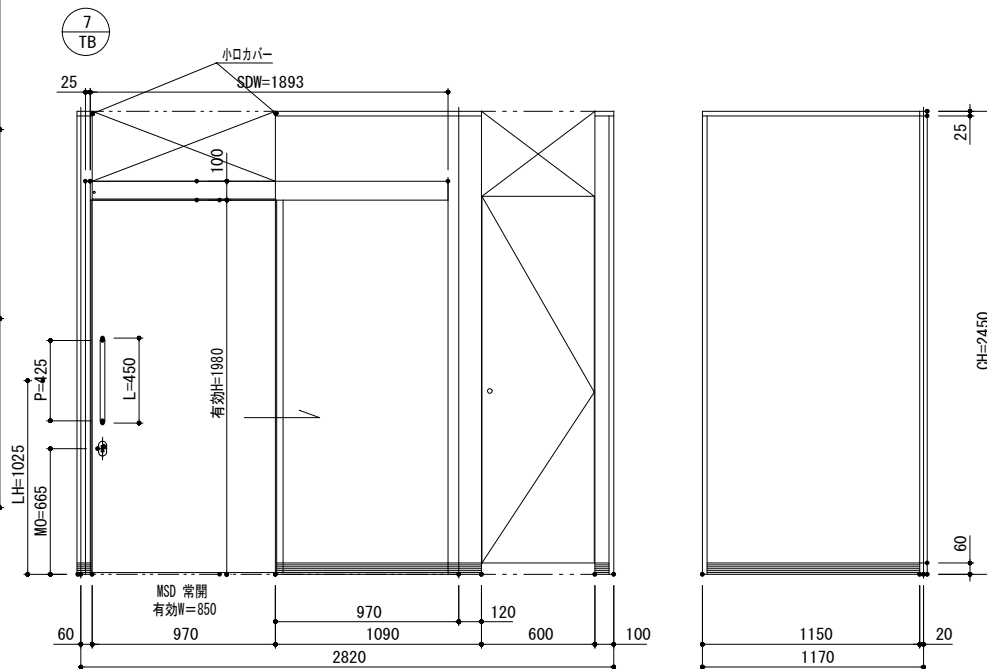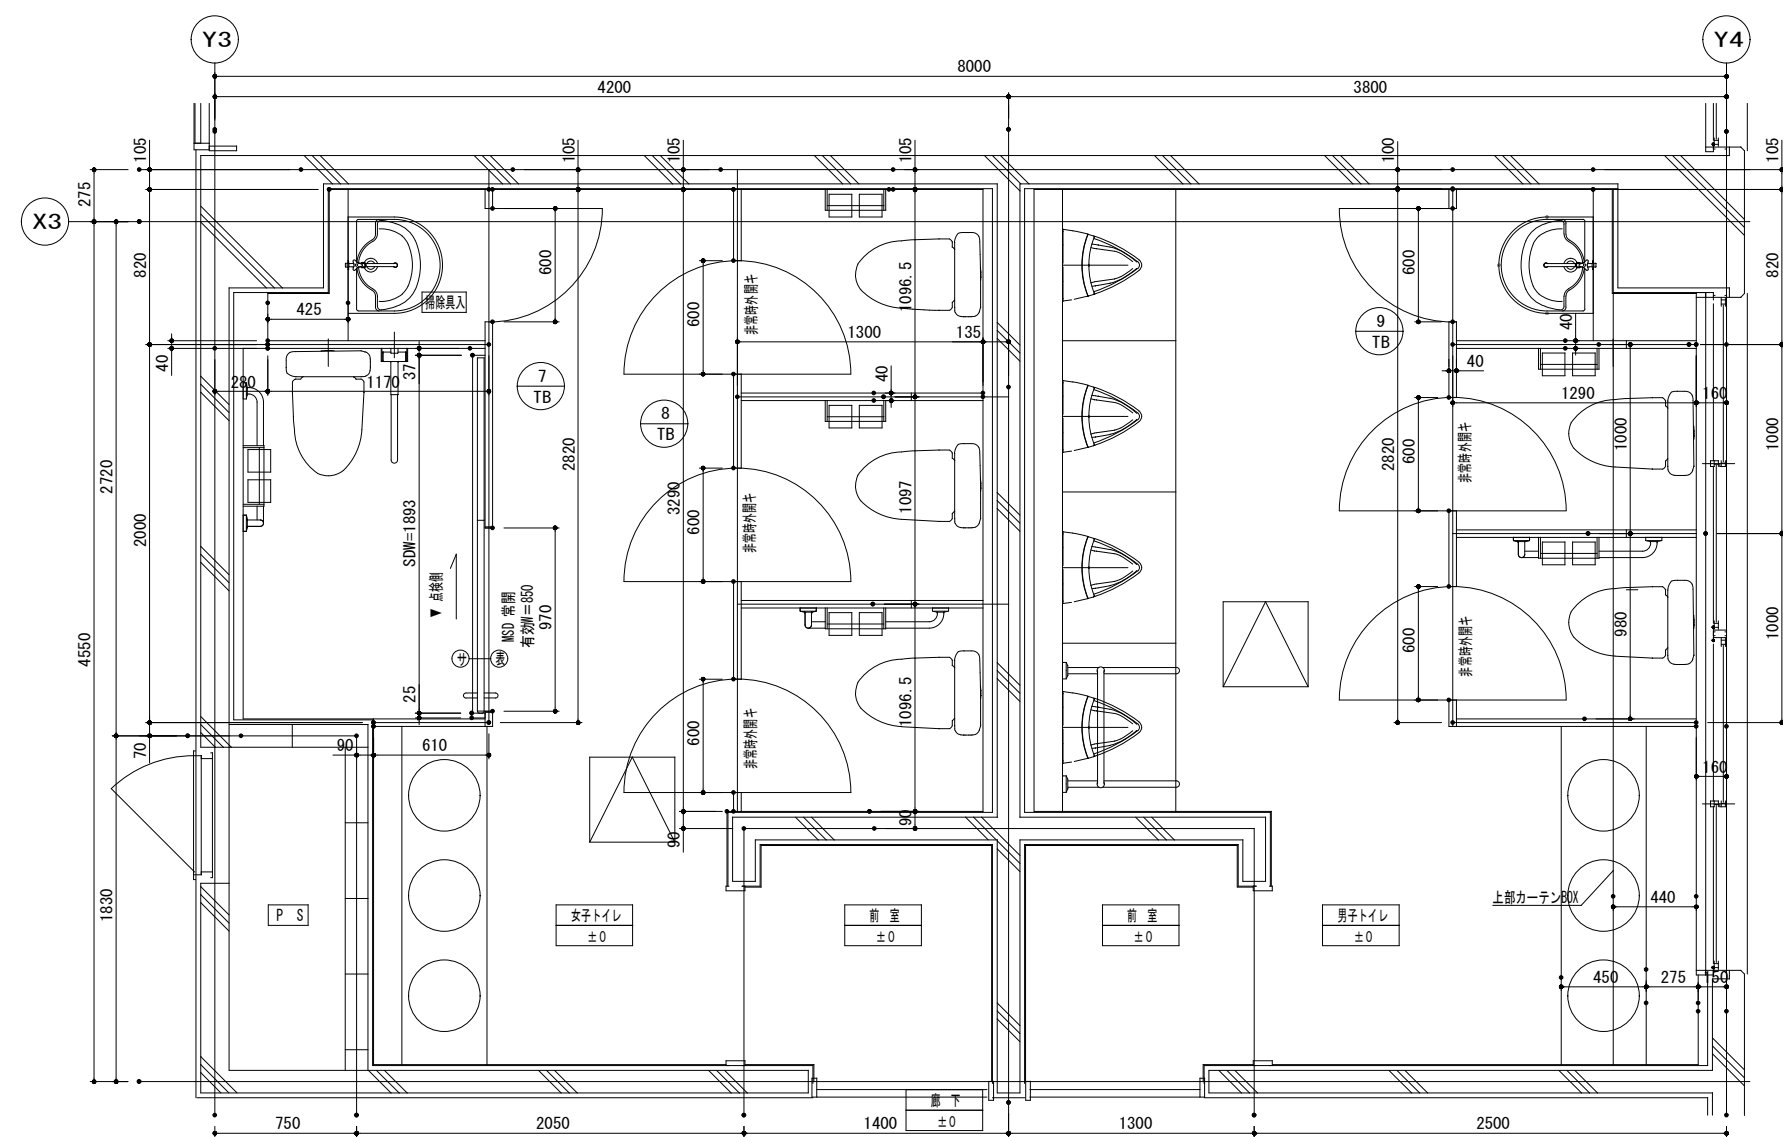

210519001

天井マデノパネルノ上ハ、天レール取付用ノ天井内補強が必要デス




作成年月  
令和7年5月

工事名称  
津屋崎中学校トイレ洋式化改修工事（2期工事）  
図面名称  
トイレブース 校舎棟トイレ-B

縮尺  
A1: 1/20  
A3: 1/40

図面番号  
A-23

職員トイレ-C








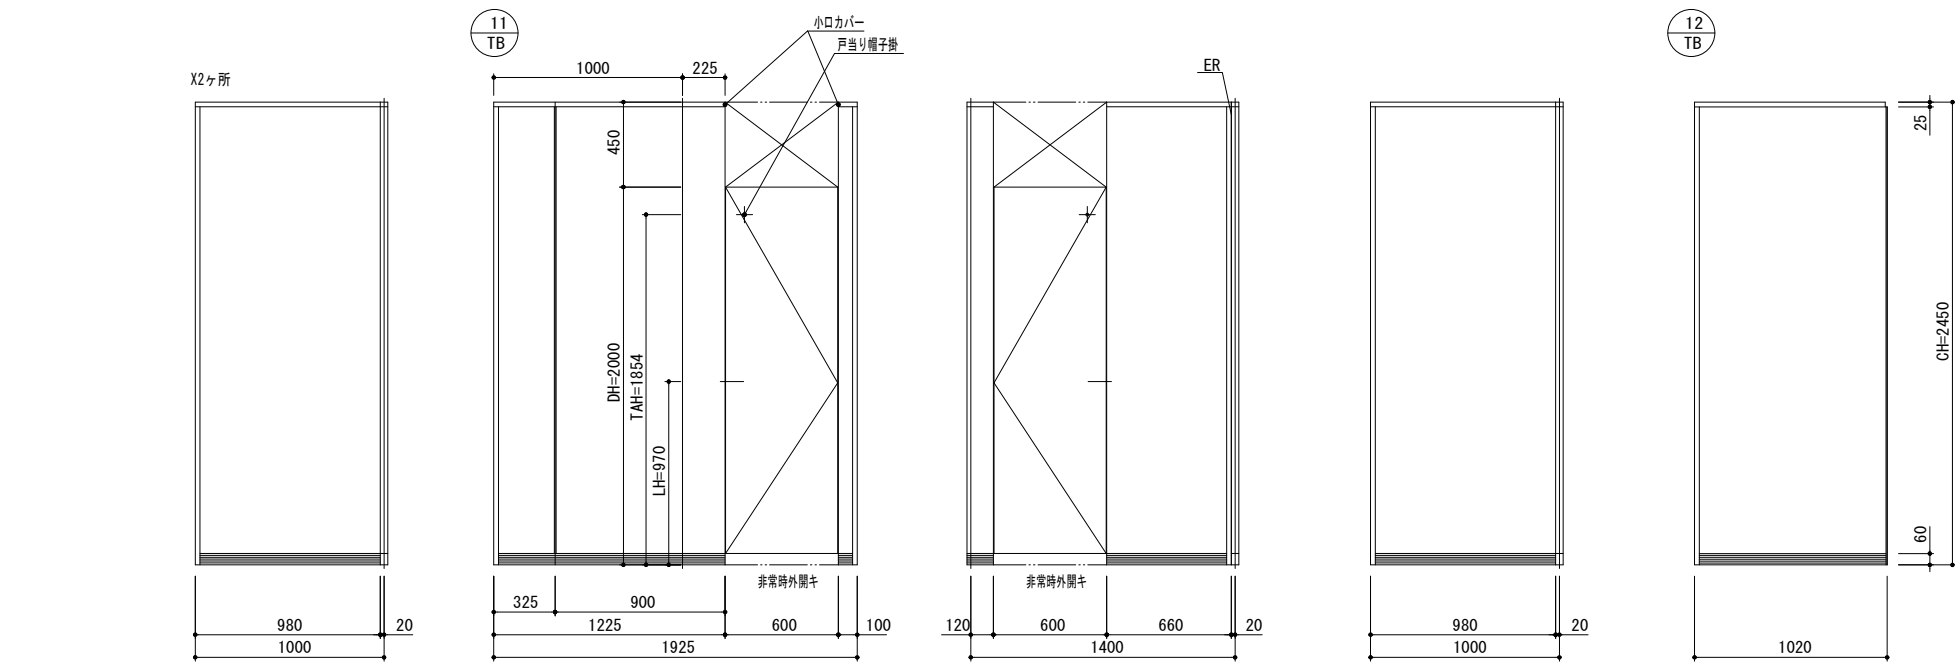
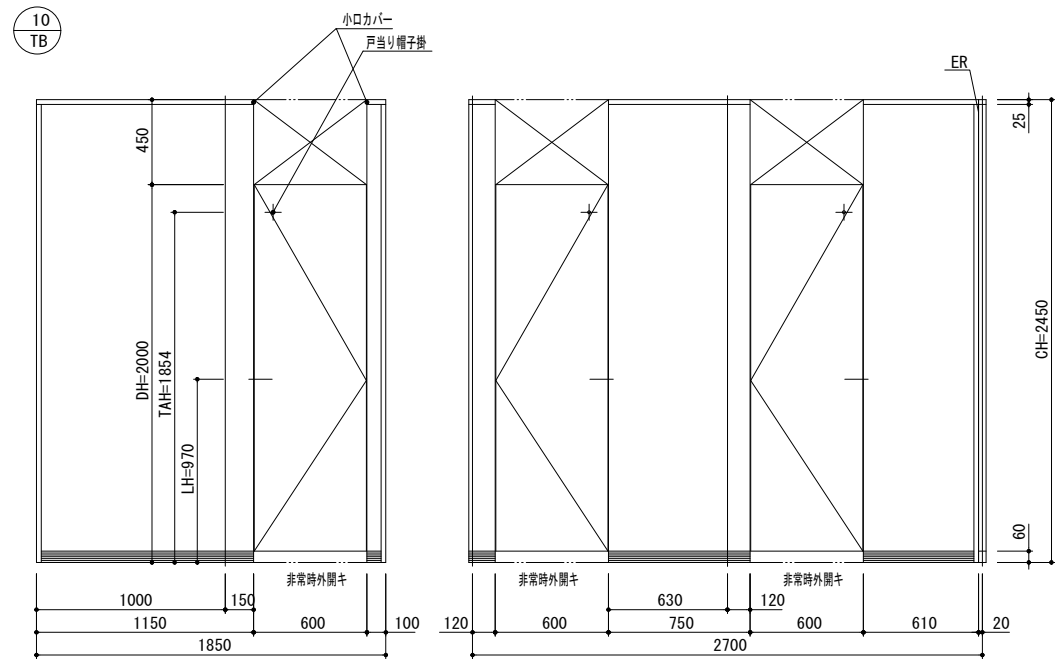
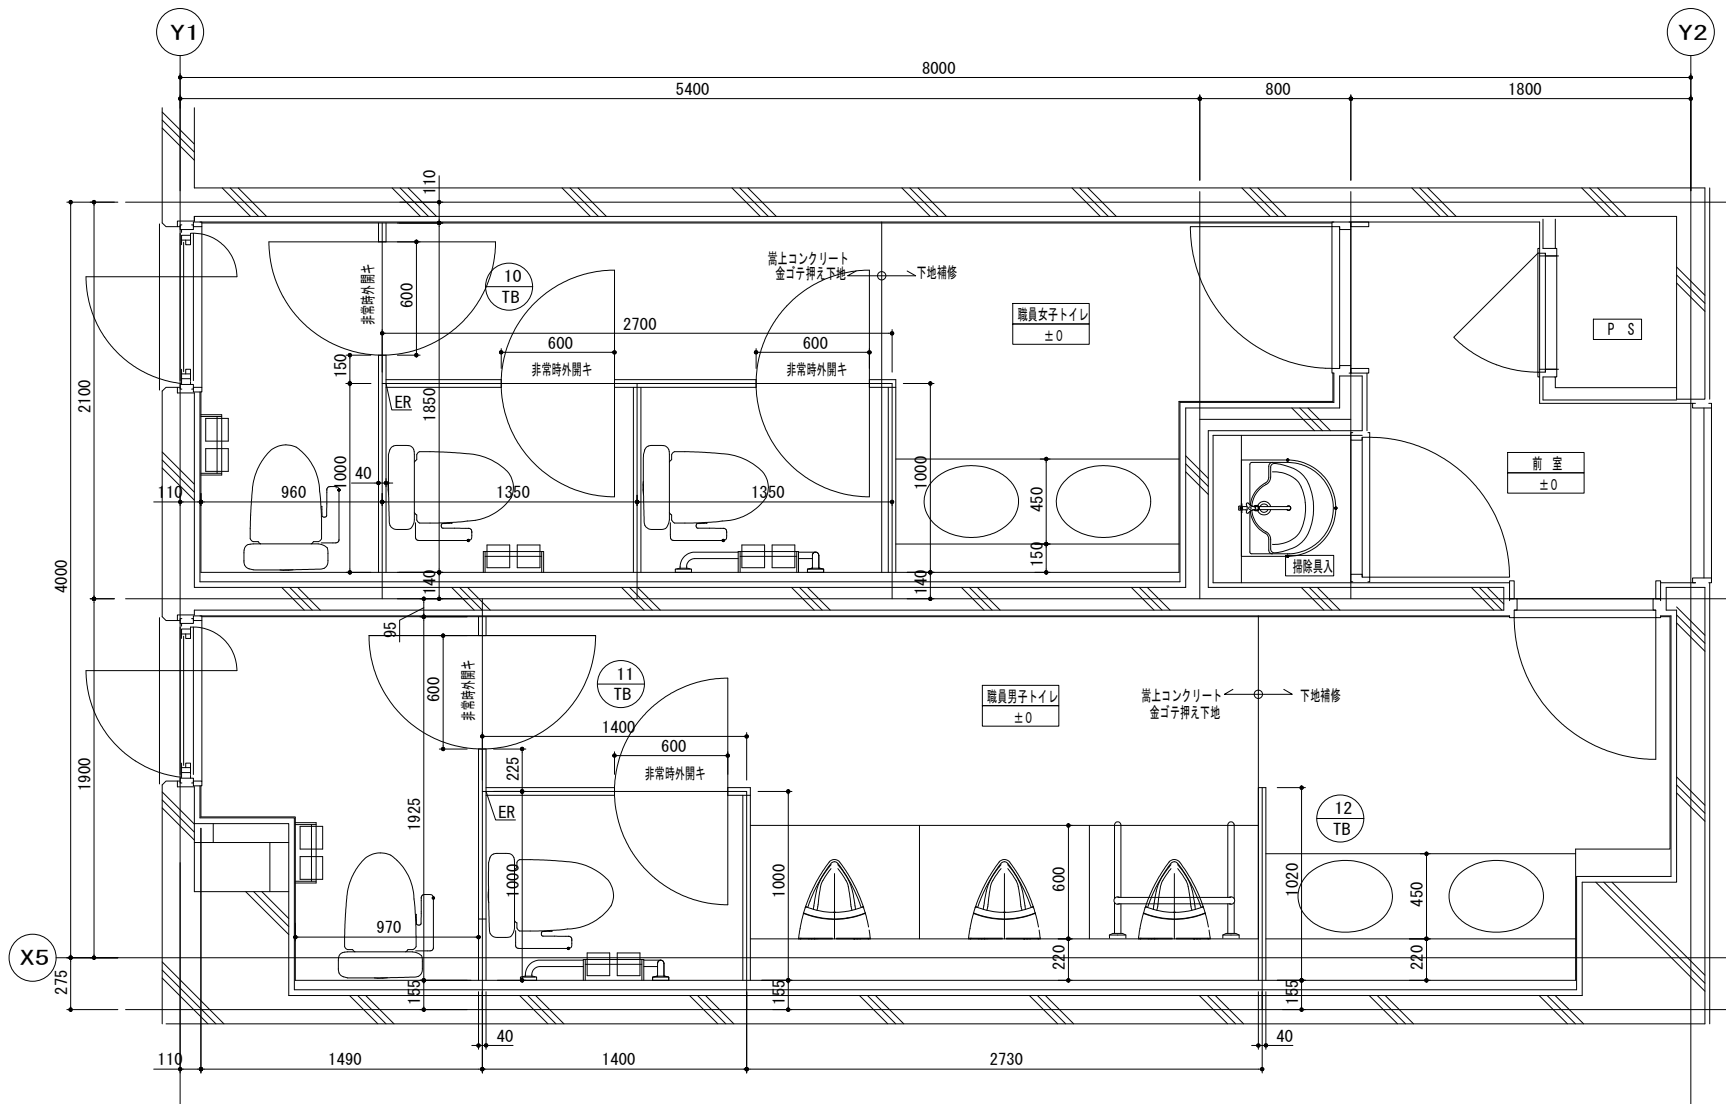


210519001

天井マデノパネルノ上ハ、天レール取付用ノ天井内補強が必要デス

|  |  |                |                                |                            |              |
|--|--|----------------|--------------------------------|----------------------------|--------------|
|  |  | 作成年月<br>令和7年5月 | 工事名称<br>津屋崎中学校トイレ洋式化改修工事（2期工事） | 縮尺<br>A1: 1/20<br>A3: 1/40 | 図面番号<br>A-24 |
|  |  |                | 図面名称<br>トイレブース 校舎棟トイレ-C        |                            |              |

校舎棟トイレ-D（1階）

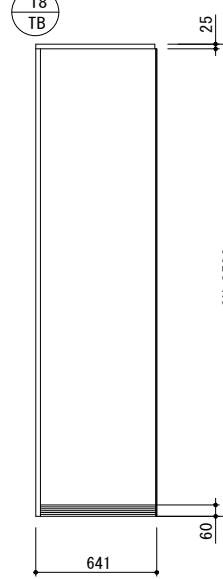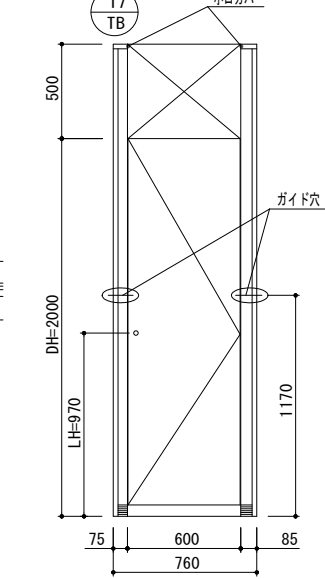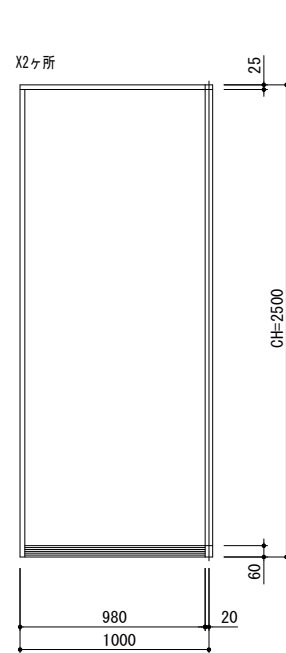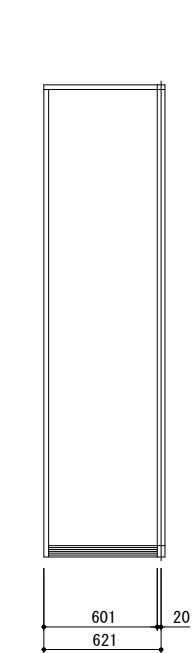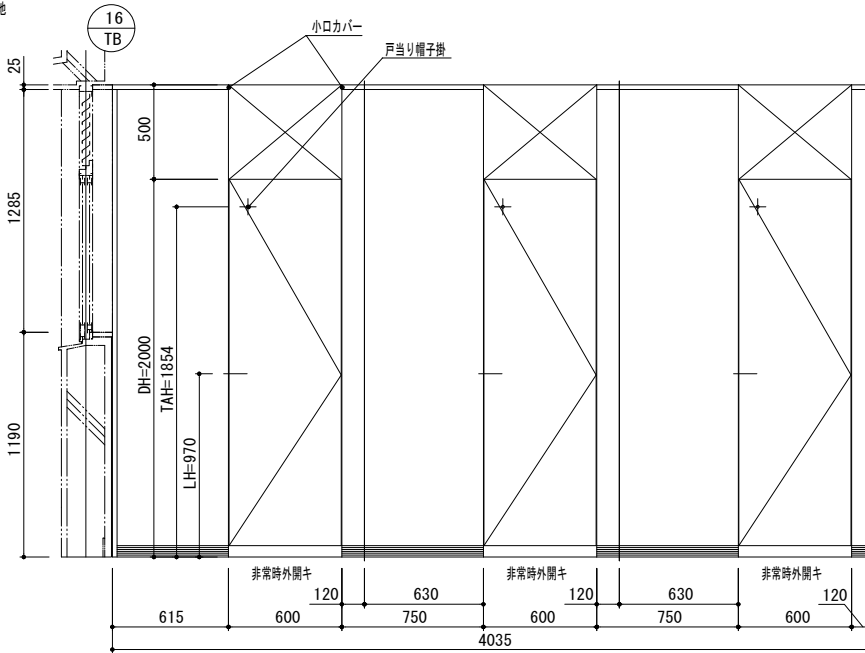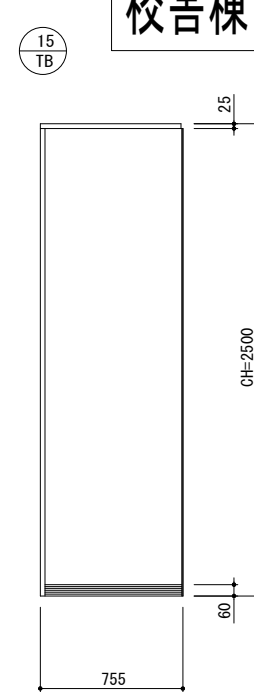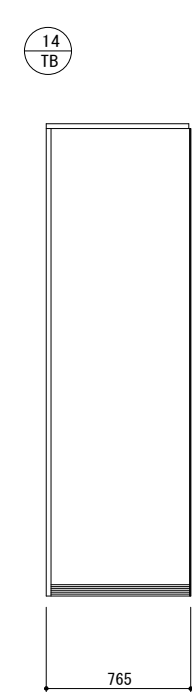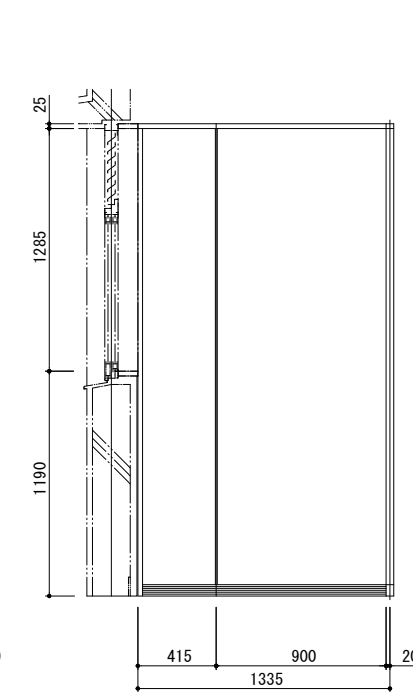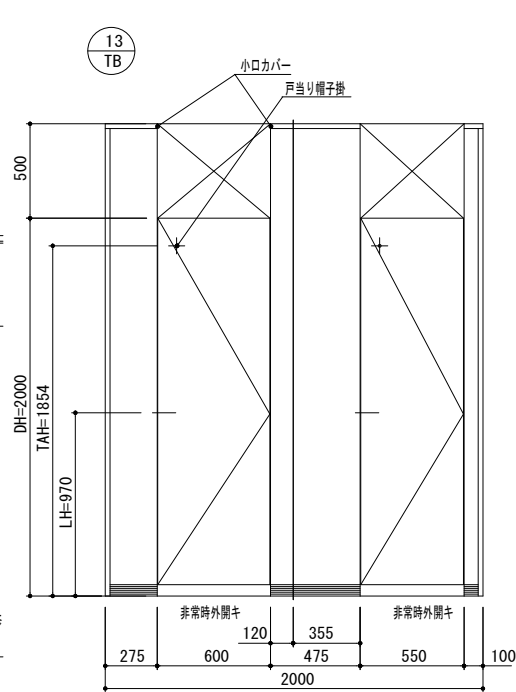
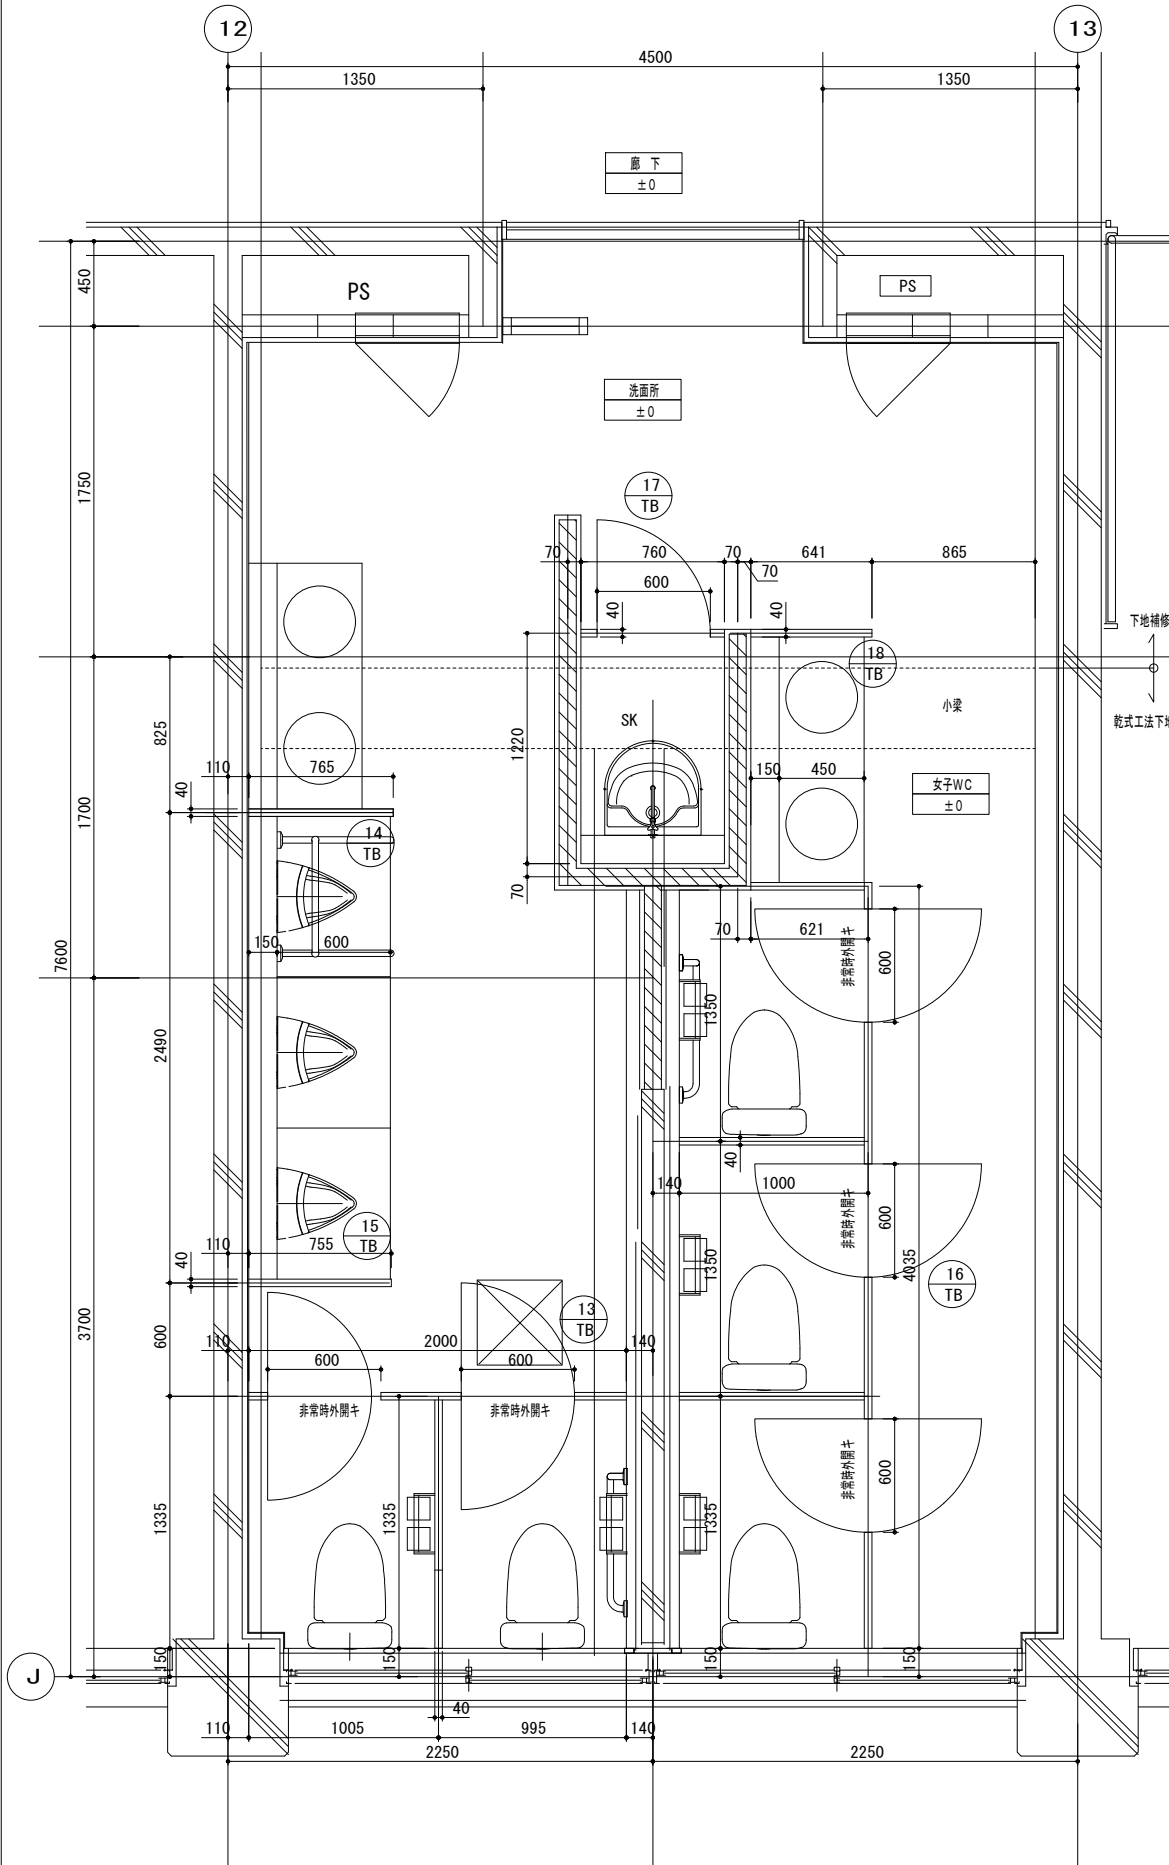


210519001

天井マデノパネルノ上ハ、天レール取付用ノ天井内補強が必要デス

|                |                                |                            |              |
|----------------|--------------------------------|----------------------------|--------------|
| 作成年月<br>令和7年5月 | 工事名称<br>津屋崎中学校トイレ洋式化改修工事（2期工事） | 縮尺<br>A1: 1/20<br>A3: 1/40 | 図面番号<br>A-25 |
|                | 図面名称<br>トイレブース 校舎棟トイレ-D        |                            |              |


屋外トイレ

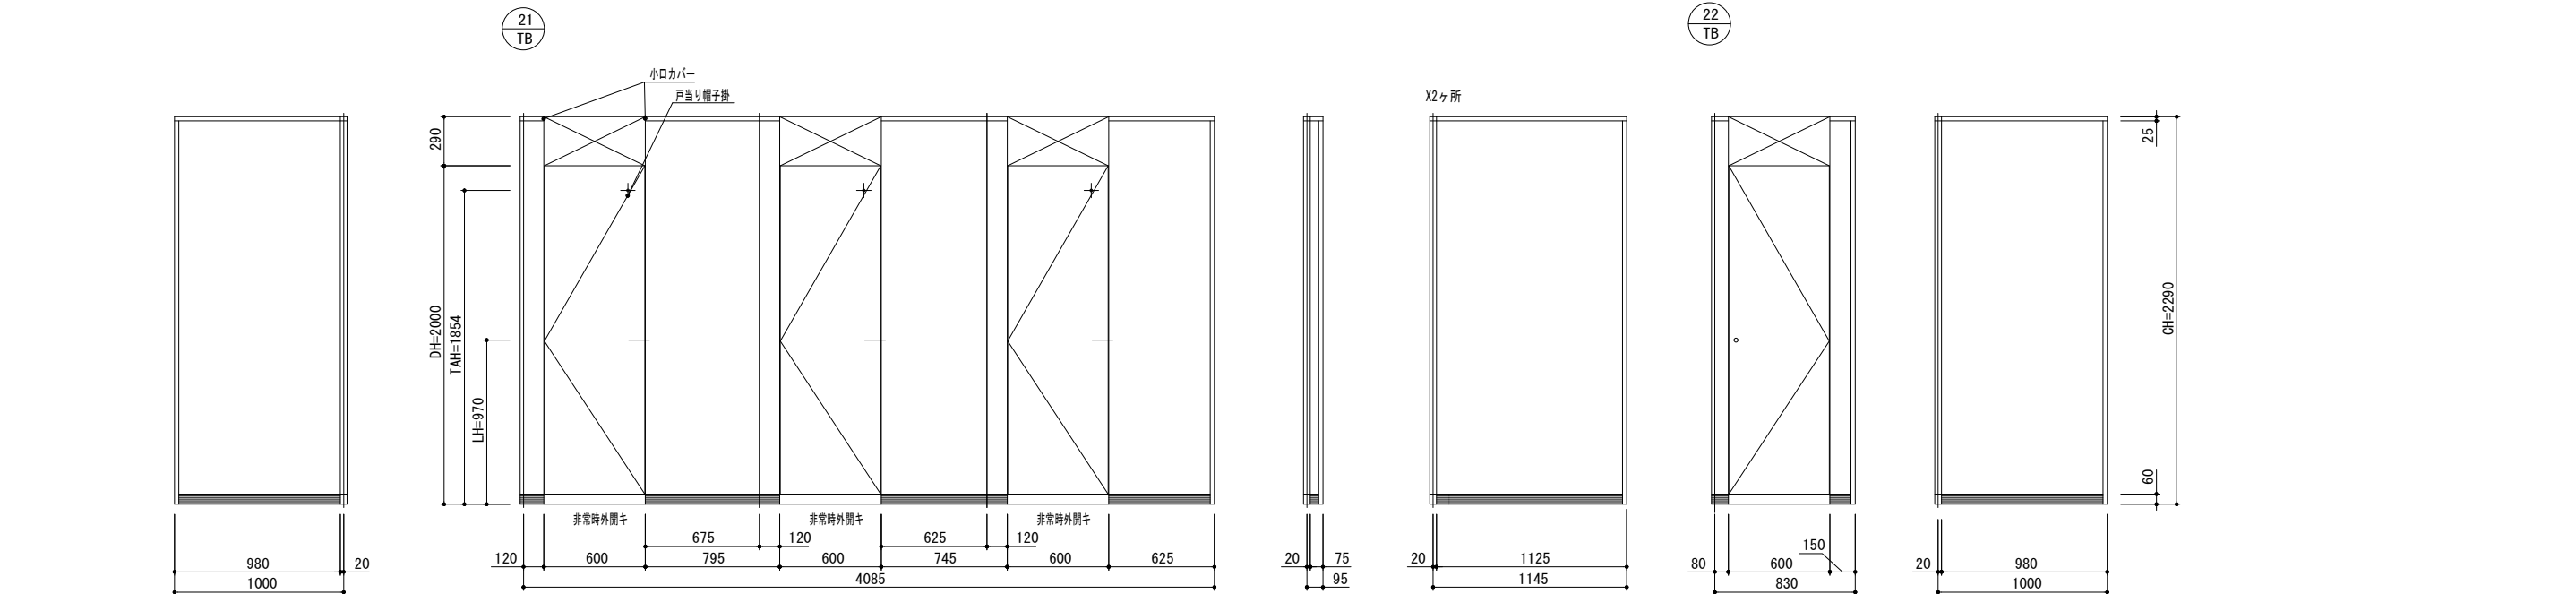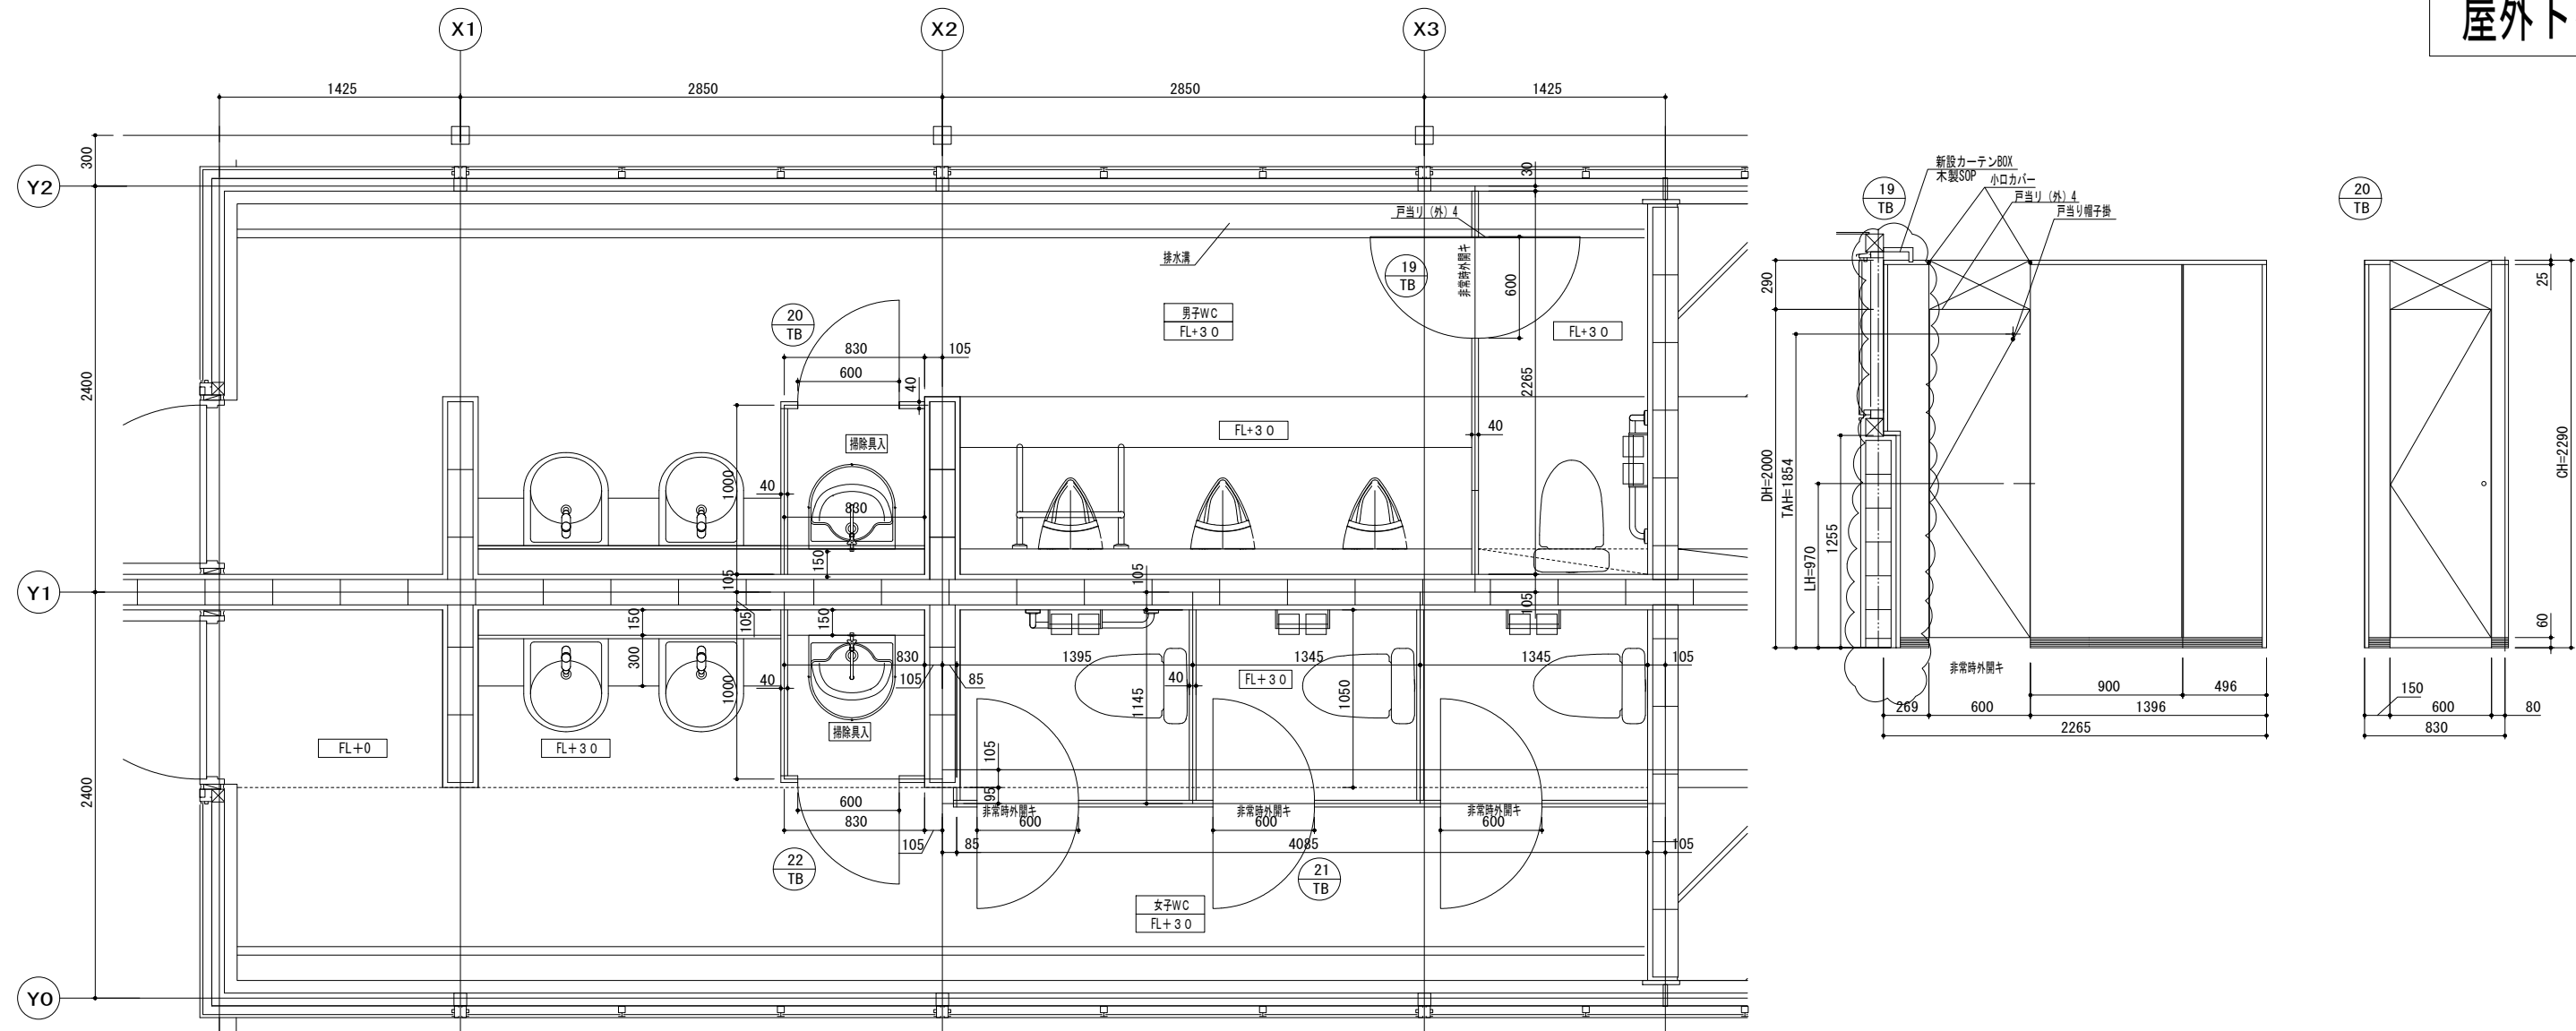






210519001

天井マデノパネルノ上ハ、天レール取付用ノ天井内補強が必要デス


|  |                |                                |                            |              |
|--|----------------|--------------------------------|----------------------------|--------------|
|  | 作成年月<br>令和7年5月 | 工事名称<br>津屋崎中学校トイレ洋式化改修工事（2期工事） | 縮尺<br>A1: 1/20<br>A3: 1/40 | 図面番号<br>A-26 |
|  |                | 図面名称<br>トイレブース 外部トイレ           |                            |              |

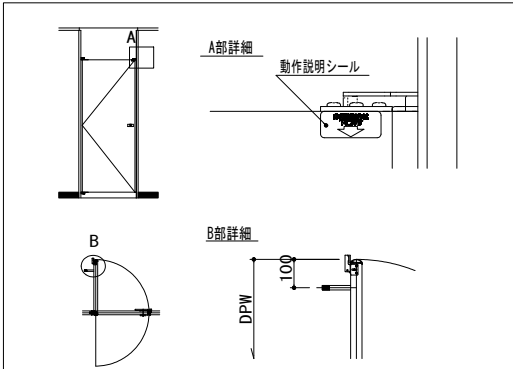

戸当り金具（非常装置付き）断面図

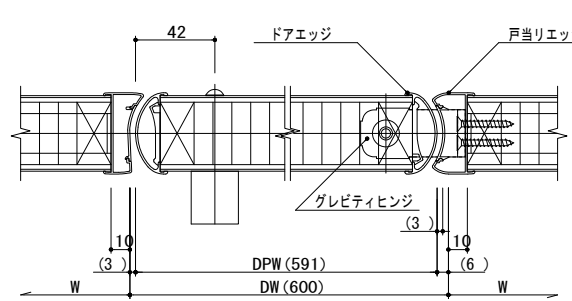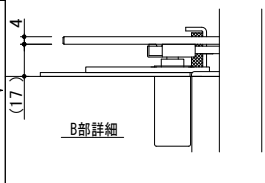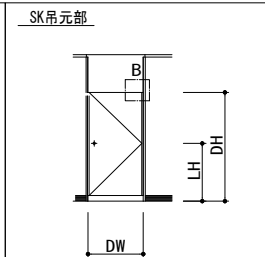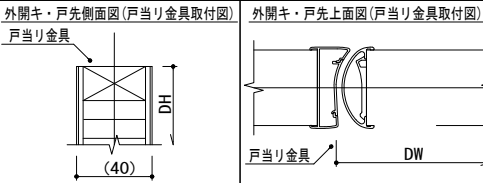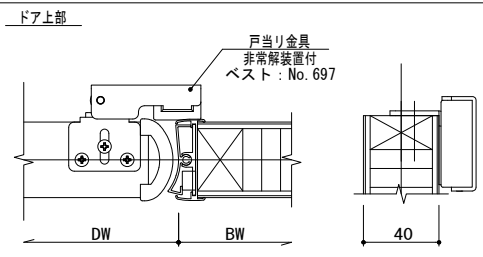


横断面図 (SK片開き)

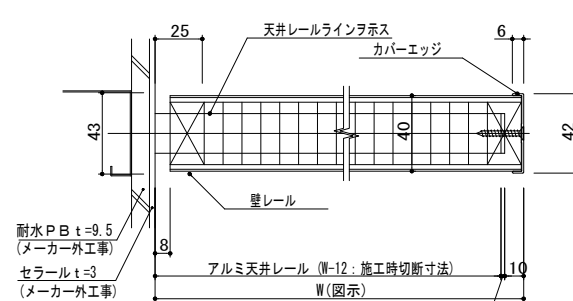


ヘダテ横断面図


3WAY部 (ER) 納マリ図

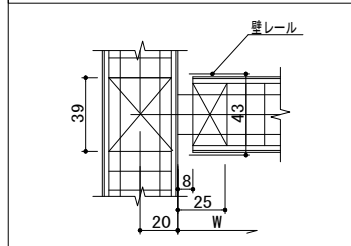






吊元側エンド部納マリ図

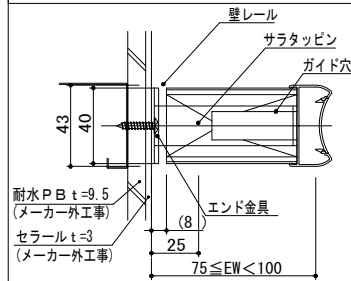


戸先側エンド部納マリ図

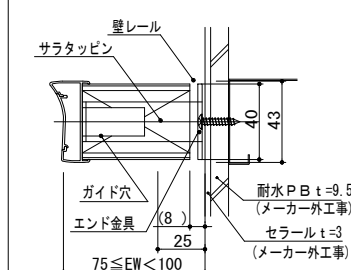



3WAY部 (ER) 納マリ図

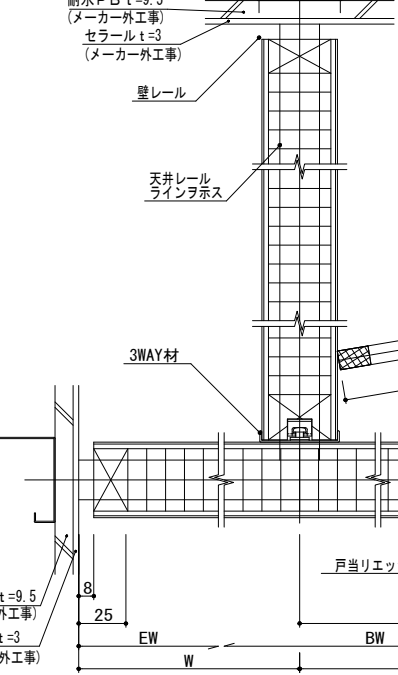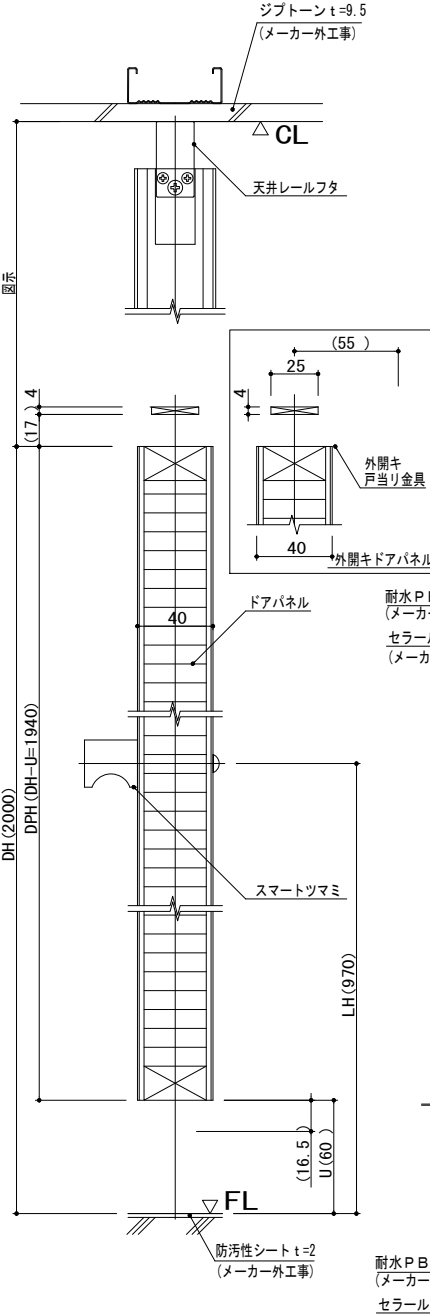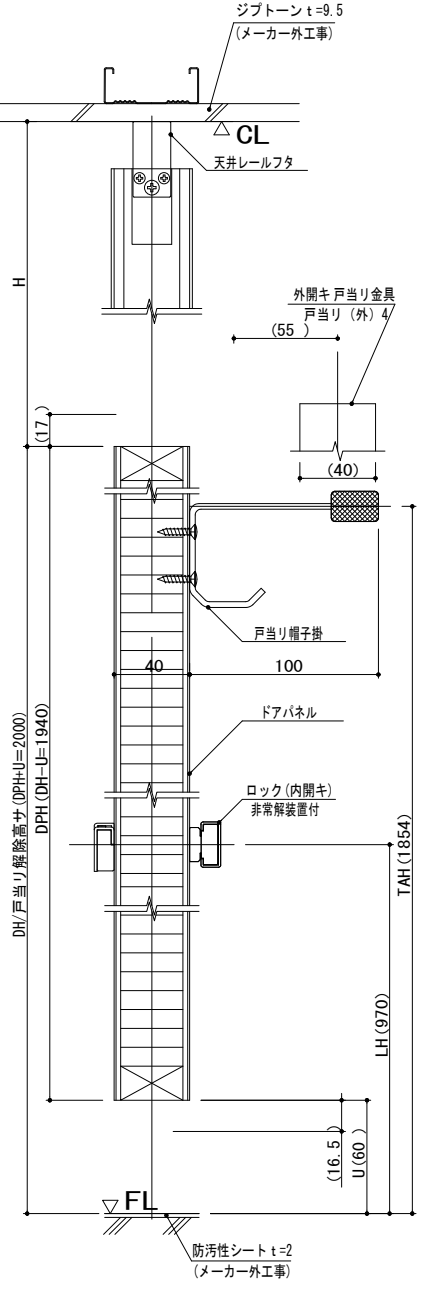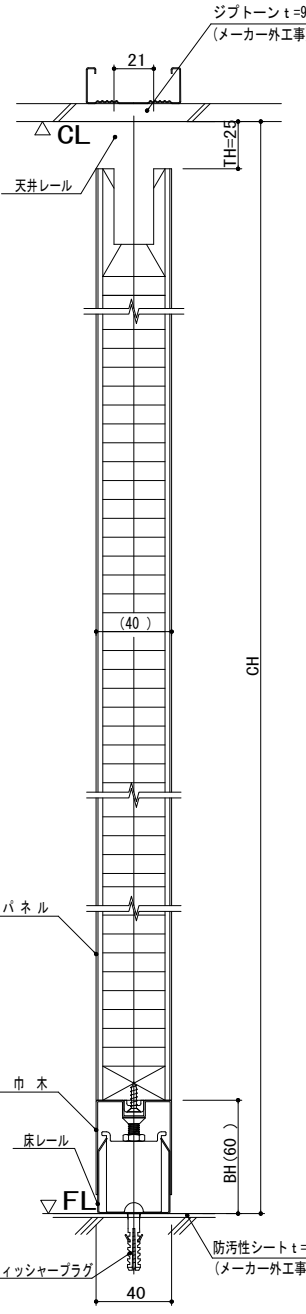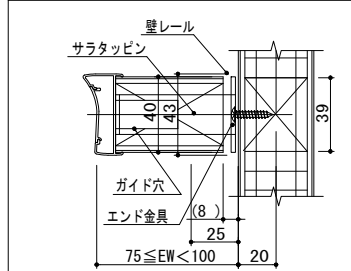

ブースパネル横断面図 (開放時)

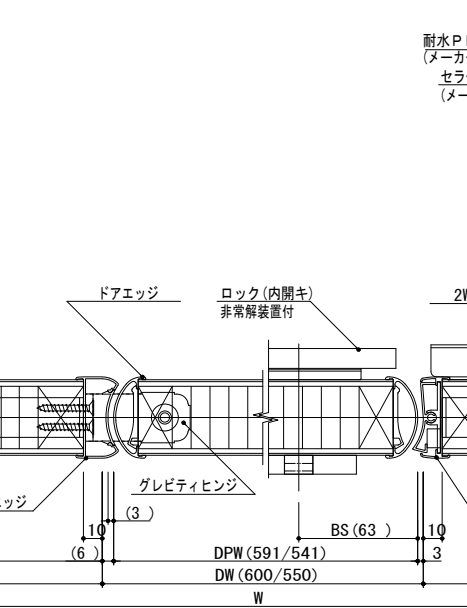

ブースパネル横断面図 (閉鎖時)

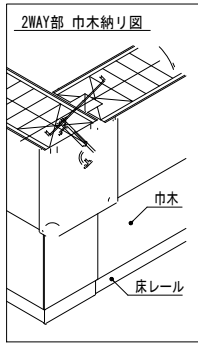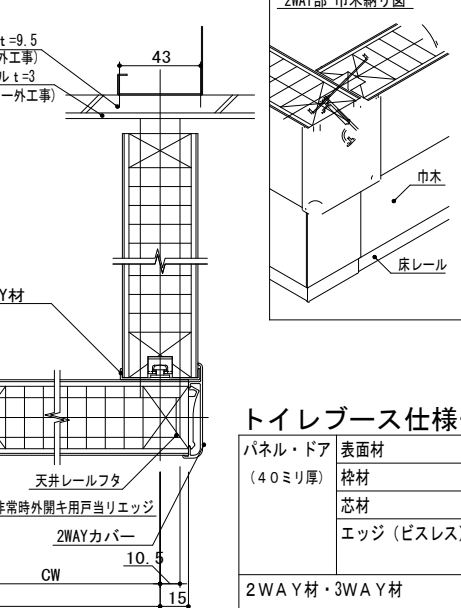

トイレブース仕様一覧表 (CB-AR)






|                |                    |                          |
|----------------|--------------------|--------------------------|
| パネル・ドア         | 表面材                | 高圧メラミン樹脂化粧板 (BMDエンボス仕上げ) |
| (40ミリ厚)        | 枠材                 | 木製                       |
|                | 芯材                 | ペーパーコア                   |
|                | エッジ (ビスレス)         | アルミニウム押出形材               |
|                |                    | アルマイトクリア仕上げ              |
| 2WAY材・3WAY材    |                    | アルミニウム押出形材               |
| 天井レール・壁レール・エッジ |                    | アルマイトクリア仕上げ              |
| グレビティヒンジ       |                    | ステンレス製                   |
| ロック            |                    | ステンレス製 (表示鍵付)            |
| 巾木             |                    | SUS H L仕上げ               |
| 備考             | 非常時外開き (可動式エッジ) 仕様 |                          |
| 特記             | コマニー (株) CB-AR同等品  |                          |

ヘダテ/ブースパネル縦断面図


ドアパネル縦断面図 (内開き)

縦断面図 (SK片開き)


210519001

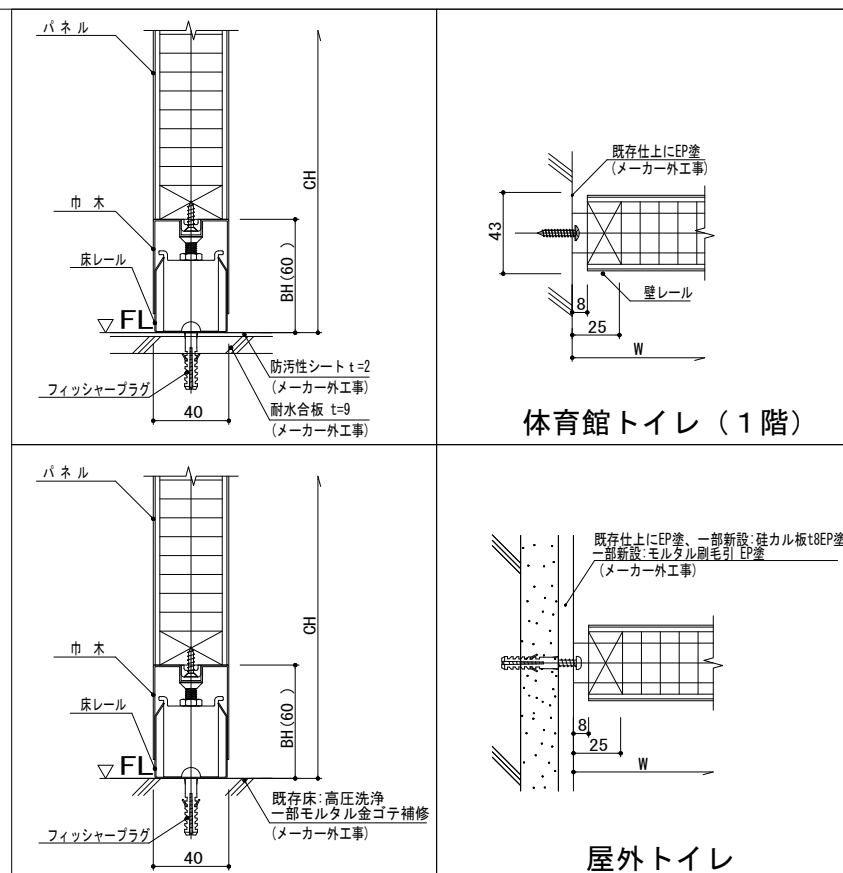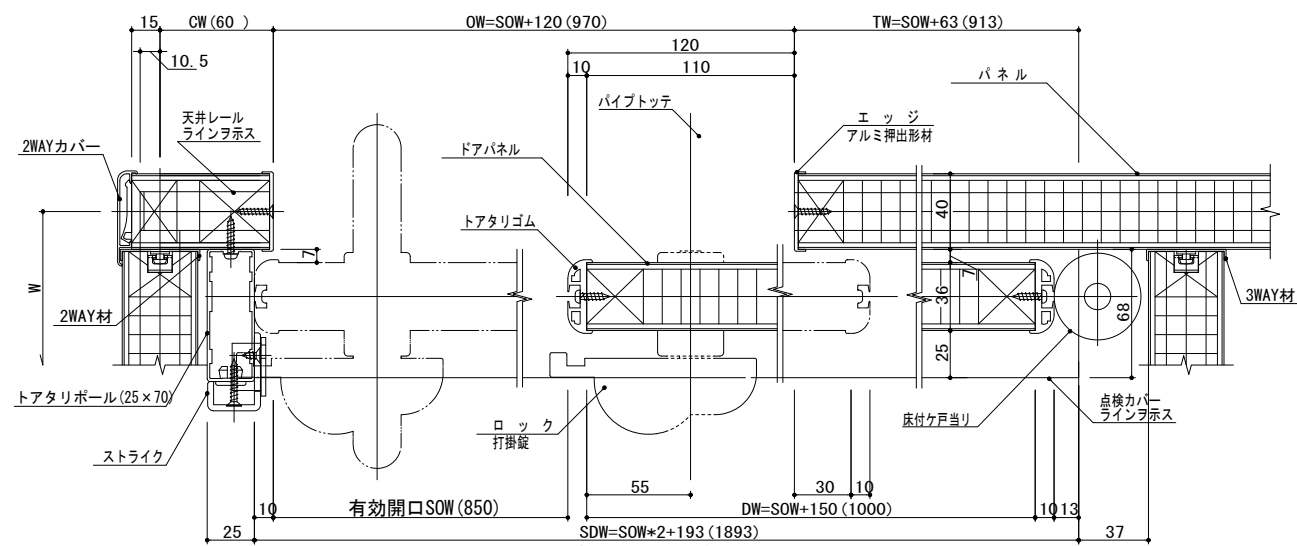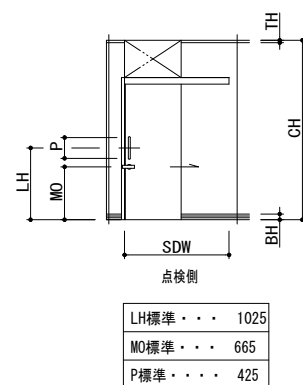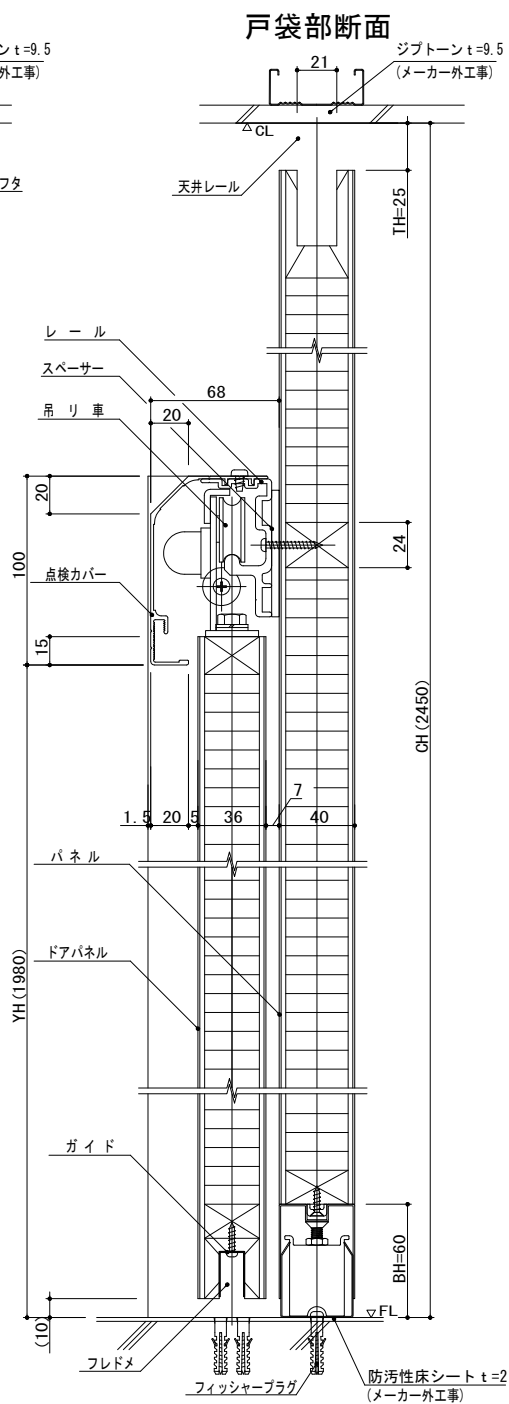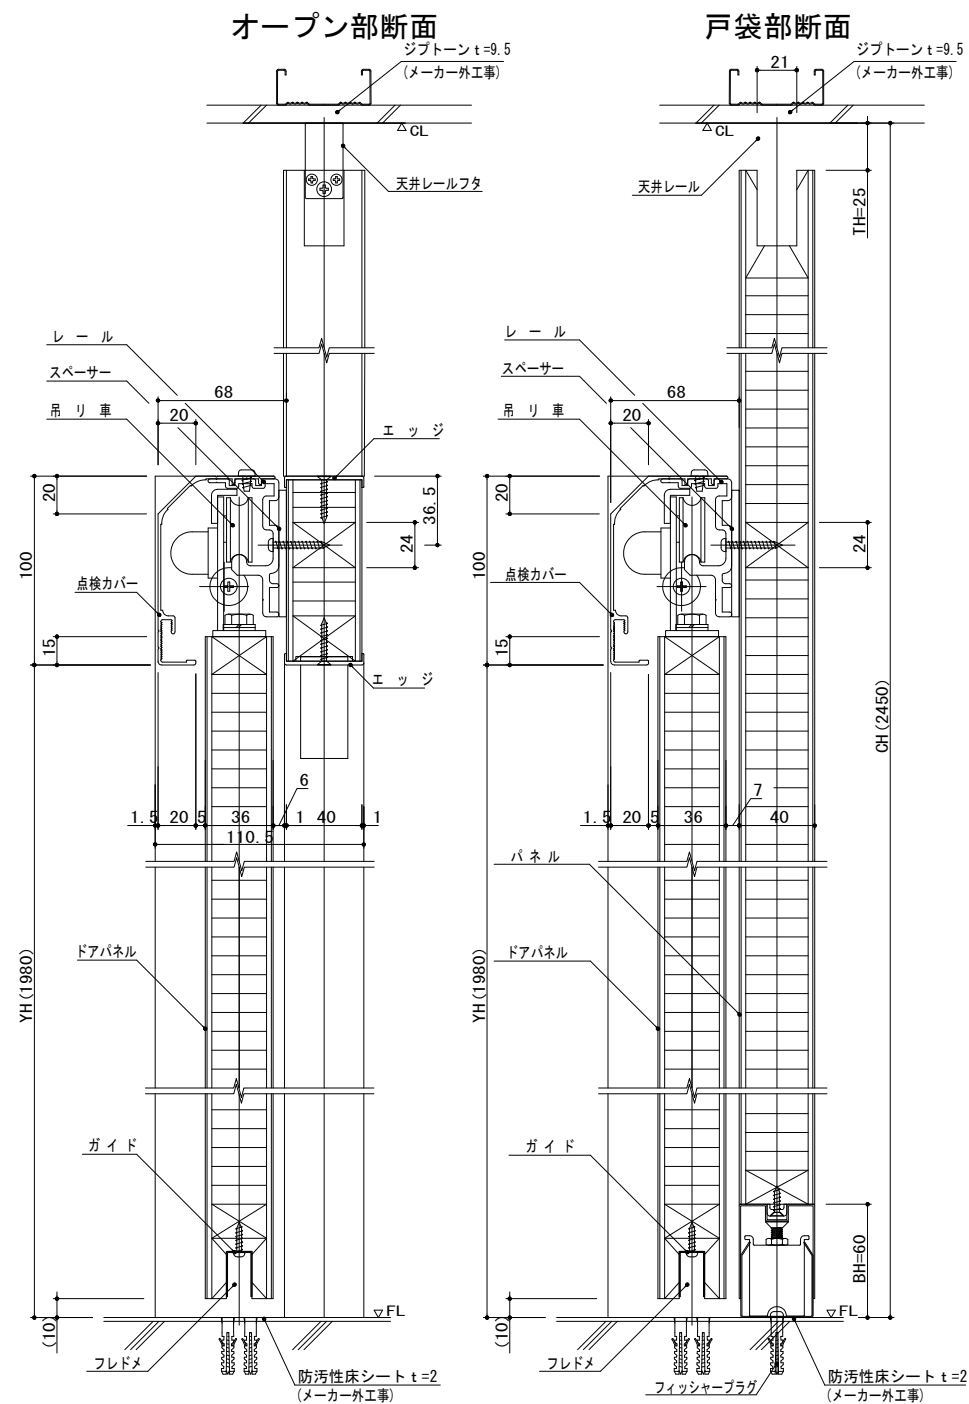





| 引戸                 |               |                               |
|--------------------|---------------|-------------------------------|
| トイレブース仕様一覧表（CB-AR） |               |                               |
| ドアパネル              | 表面材           | 高圧メラミン樹脂化粧板 t 1 . 0 / t 1 . 2 |
|                    | 充填材           | ペーパーコア                        |
|                    | 戸当りゴム         | 塩化ビニール                        |
| 駆動装置               | レール           | アルミニウム合金押出型材（A 6 0 6 3 S-T 5） |
|                    | 吊車            | ポリアセタール（ラジアルベ어링内蔵）            |
|                    | 振れ止めローラー      | ポリアセタール                       |
|                    | 点検パネル         | アルミニウム合金押出型材（A 6 0 6 3 S-T 5） |
|                    | 自閉装置          | ゼンマイバネ                        |
|                    | 制動装置          | エアダンパー                        |
| 特記                 | コマニー（株）MSD同製品 |                               |

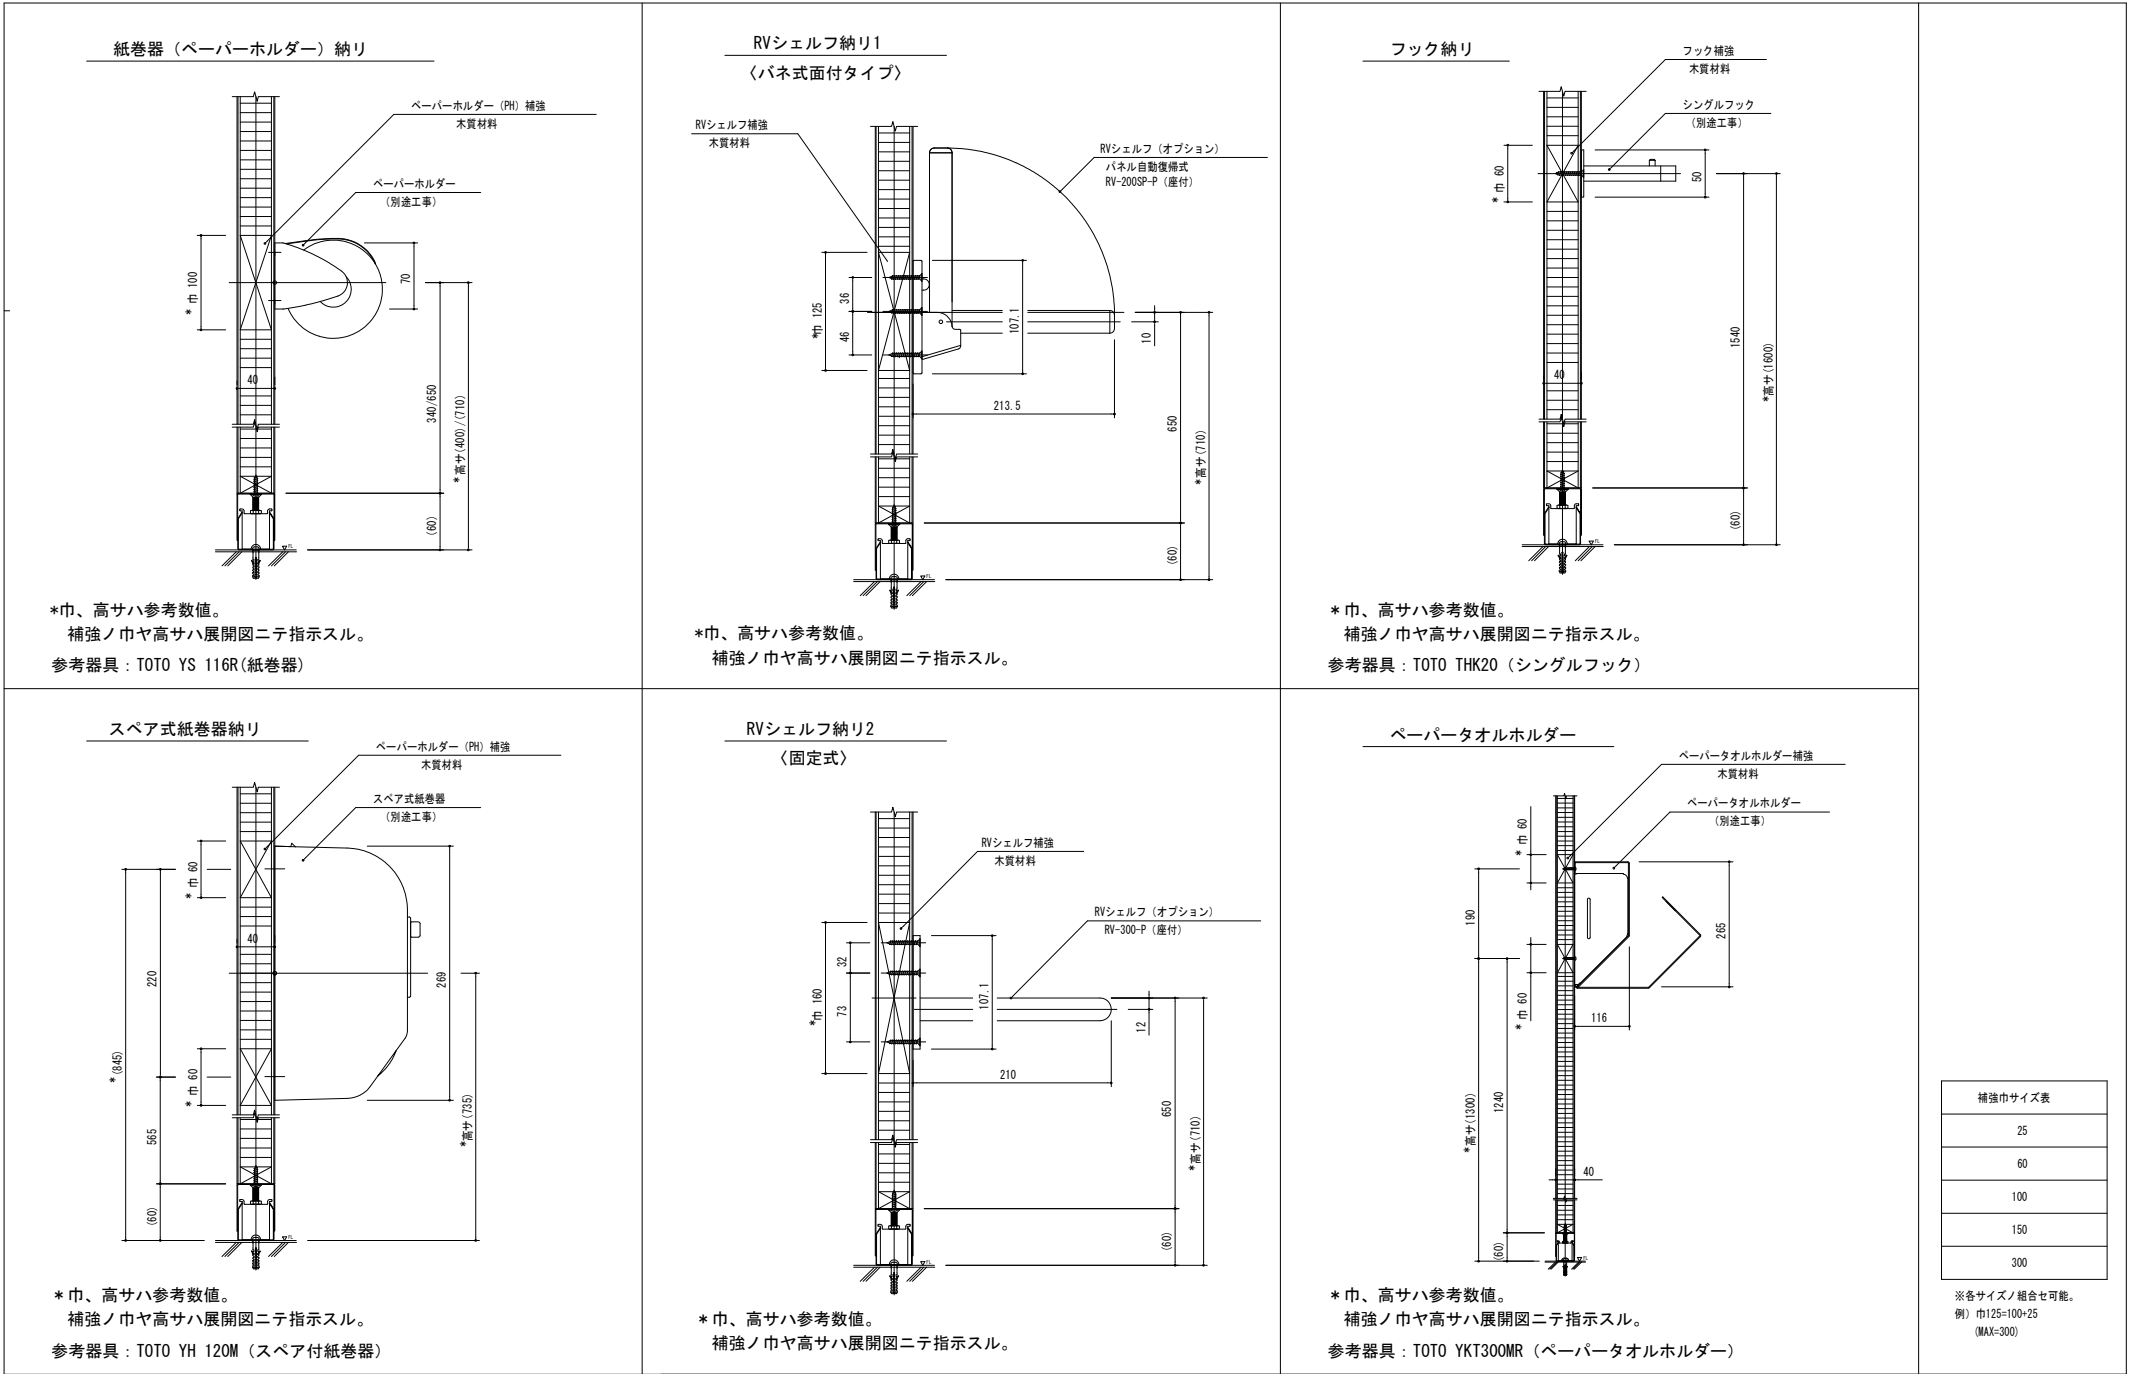



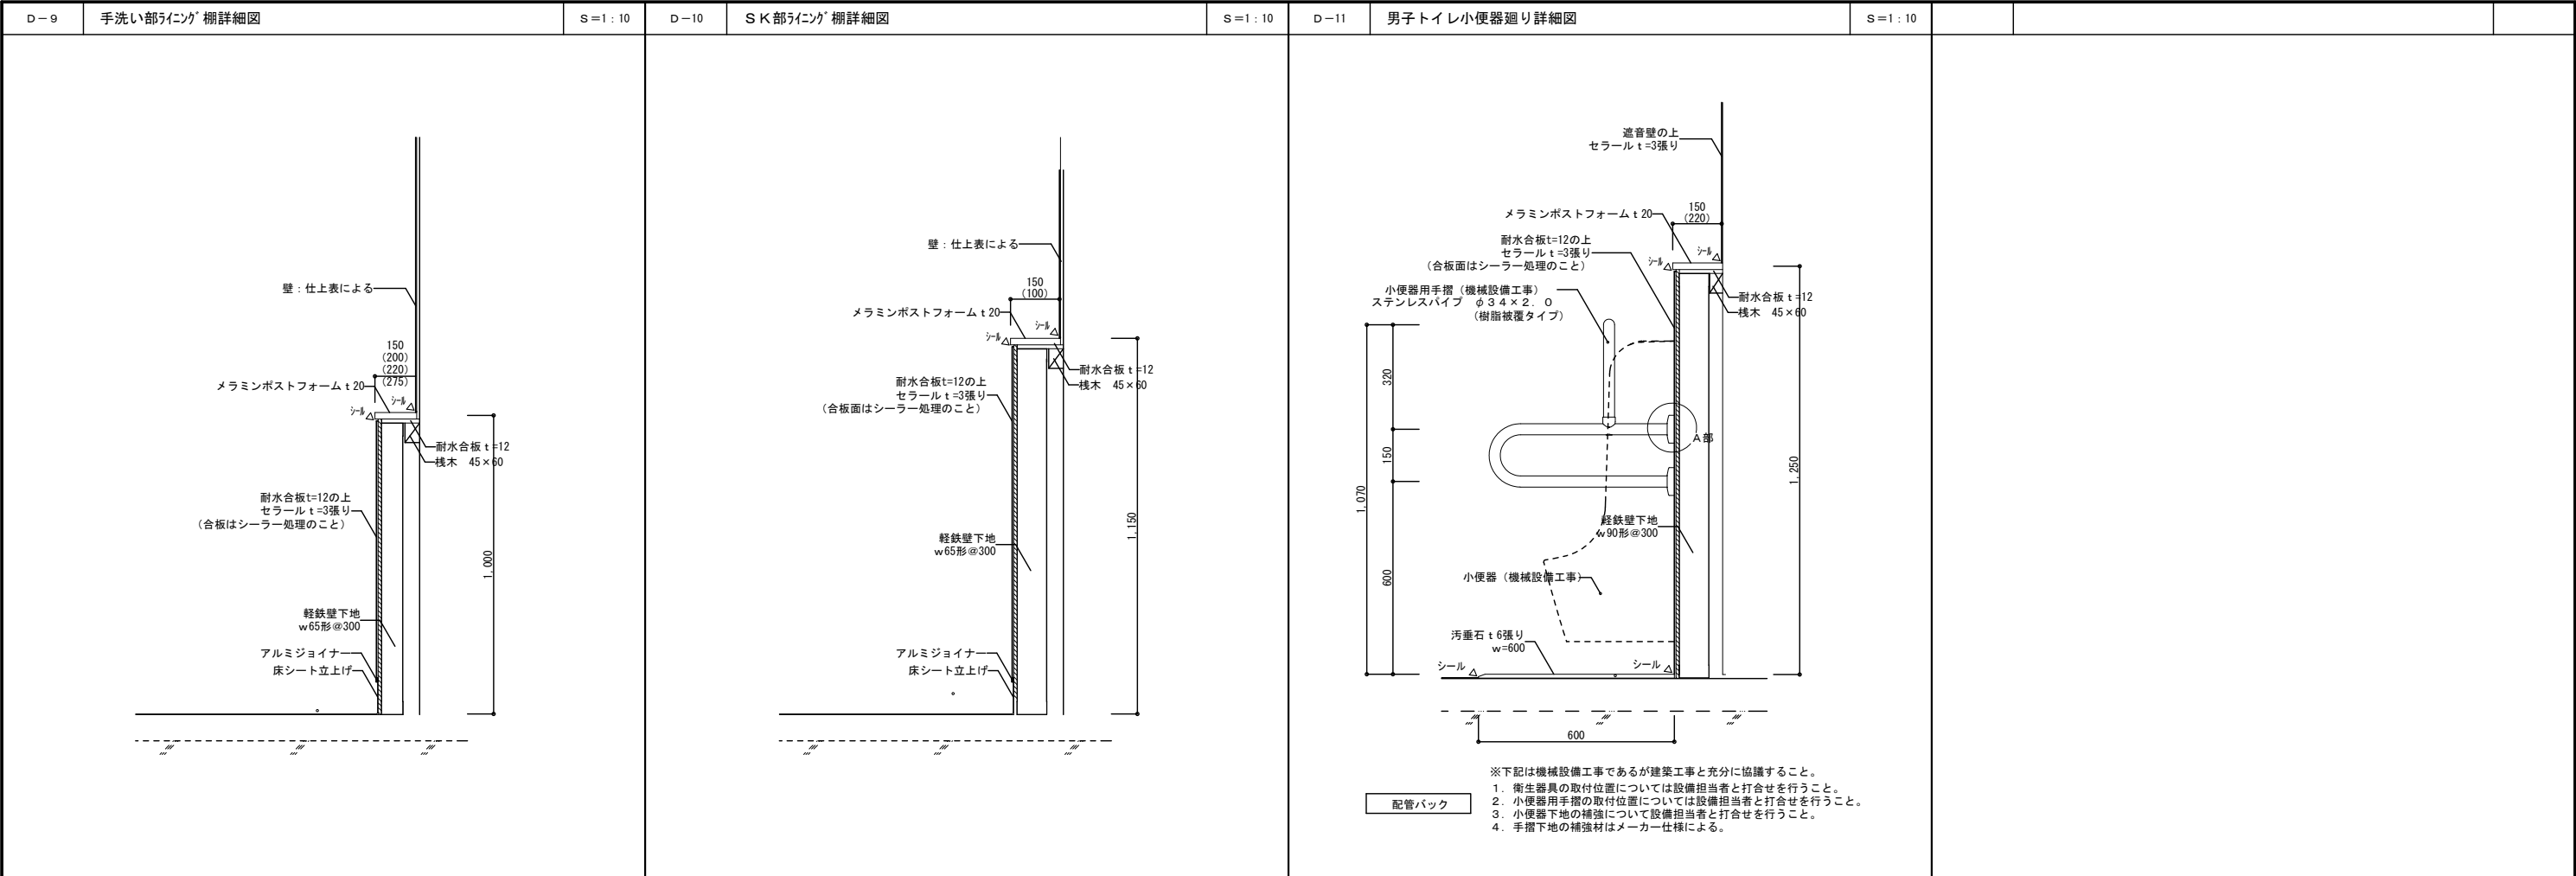

D-13便所手すり改修参考図S=1:5、20

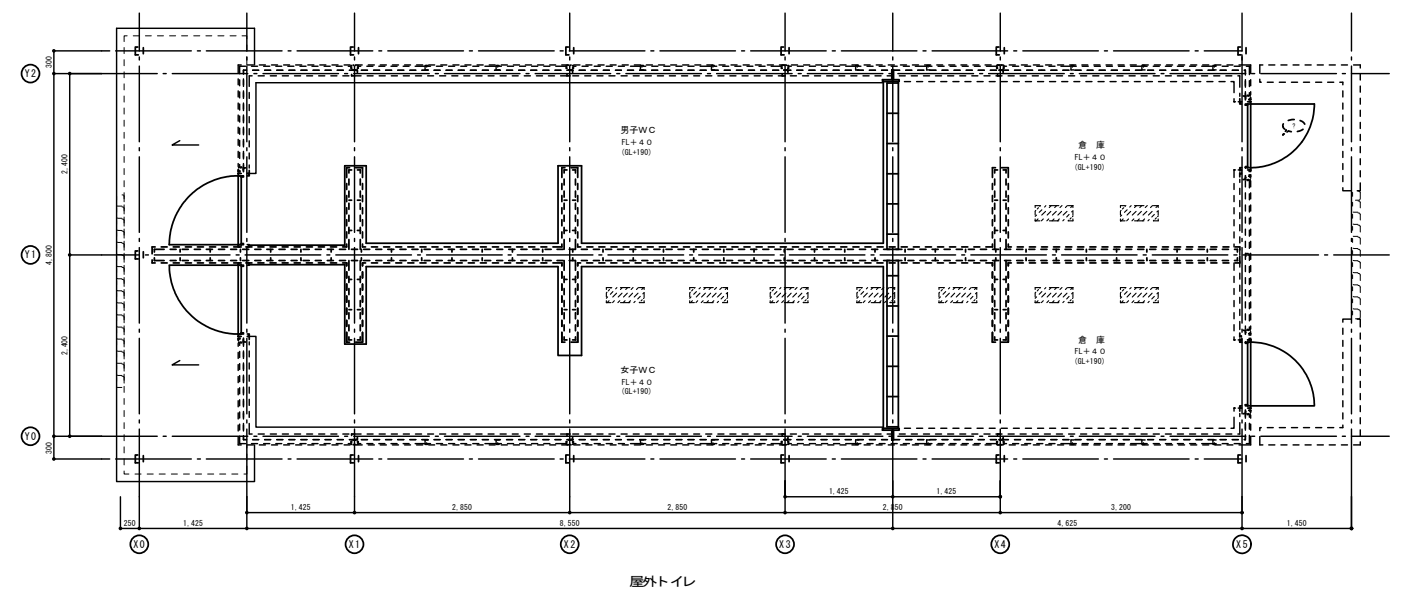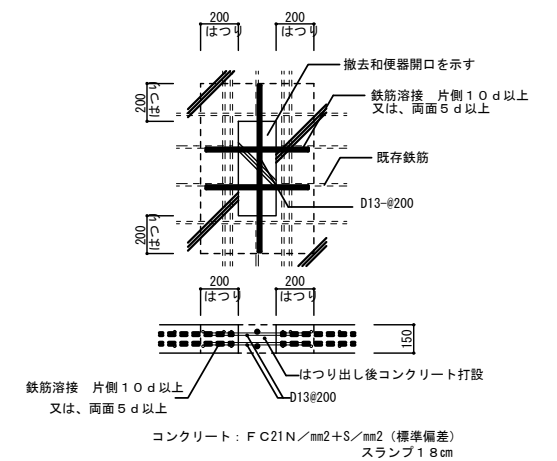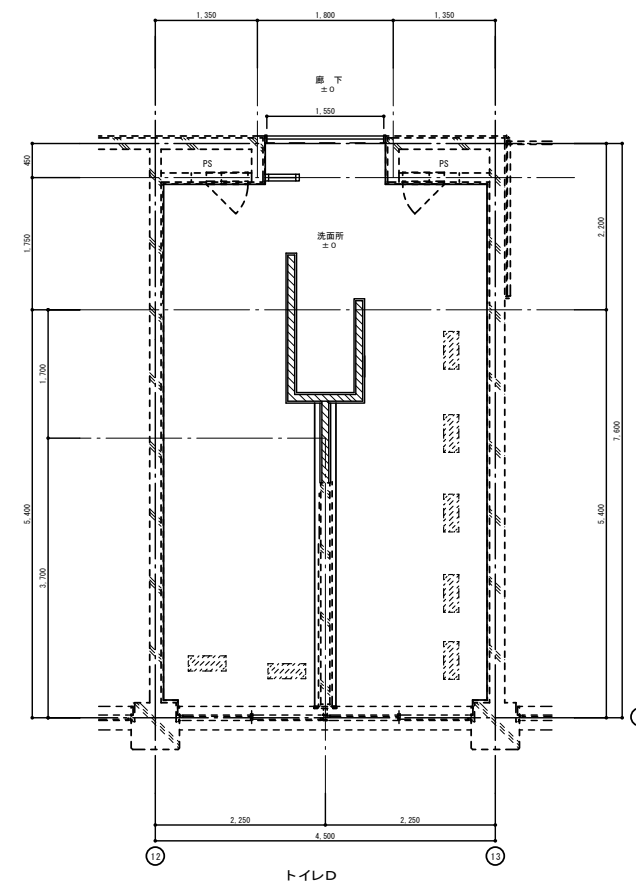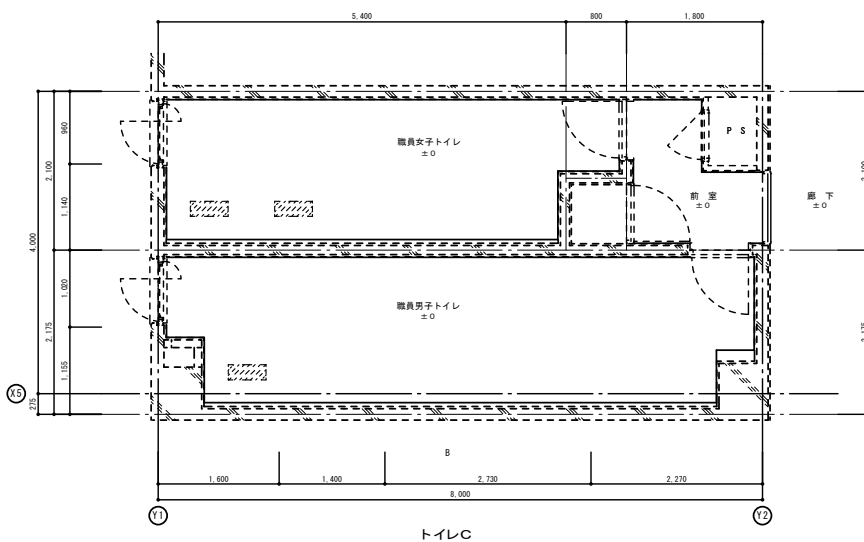


—— 既設和風便器用開口埋設位置を示す

1. 本図は参考図であり、補強方法については既存の構造を調査検討した上で補強方法を決定すること。

|                |                                |                                         |                |
|----------------|--------------------------------|-----------------------------------------|----------------|
| 作成年月<br>令和7年5月 | 工事名称<br>津屋崎中学校トイレ洋式化改修工事（2期工事） | 縮尺<br>A1: 1/20, 1/50<br>A3: 1/40, 1/100 | 図面番号<br>A - 32 |
|                | 図面名称<br>部分詳細図（3）               |                                         |                |

| 凡 例                                                                              |                    |
|----------------------------------------------------------------------------------|--------------------|
|  | 改修工事範囲を示す          |
|  | 仮囲い（ガードフェンスH=1800） |
|  | 工事車両               |
|  | 一般車両               |
|  | 歩行者動線（生徒・職員）       |
|  | 建物入口               |
|  | クロスゲート（3m）         |
|  | 誘導員（資材搬入出時に配置する事）  |
|                                                                                  |                    |
|                                                                                  |                    |
| 特記事項                                                                             |                    |
| ※ 学校は工事中も使用するので施工計画（手順）を学校と十分協議し工事を行うこと。                                         |                    |
| ※ 敷地内の工事車両進入ルート及び、仮囲い内の路盤を万一損傷した場合は、施工者の負担で原形復旧すること。                             |                    |
| ※ 車輛進入経路については、学校と協議が必要（時間帯等）                                                     |                    |
| ※ 仮囲いの設置位置については学校、監督員と協議の上決定すること。                                                |                    |

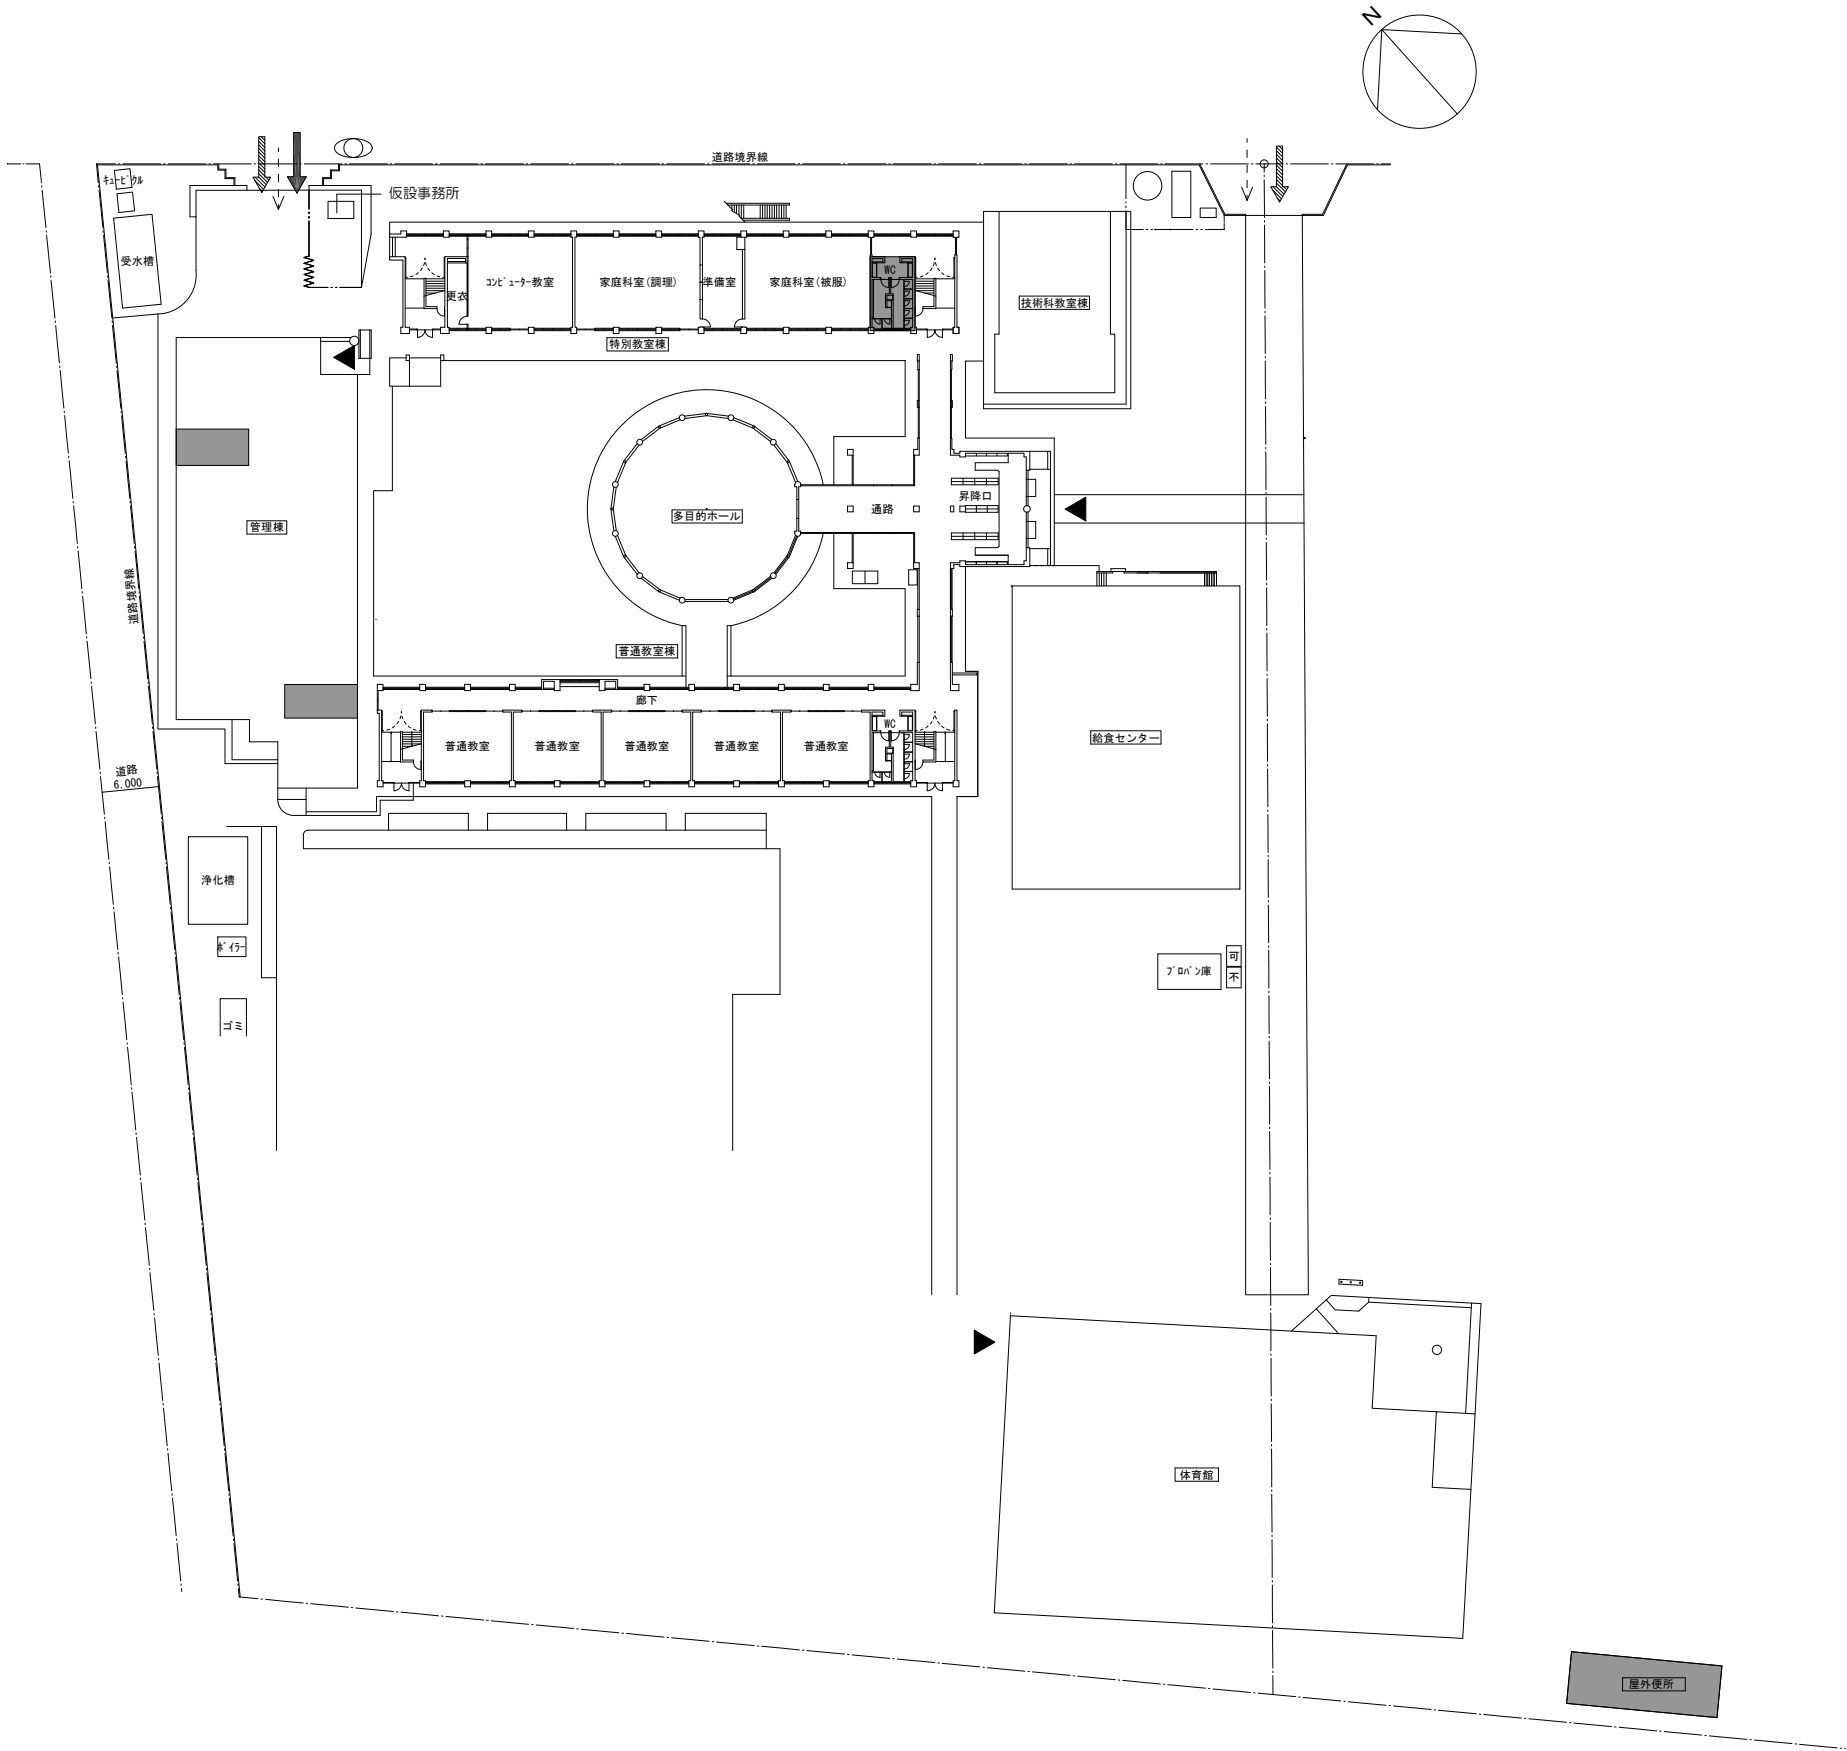

 工事該当範囲を示す





| 津屋崎中学校トイレ洋式化改修工事（2期工事）   |   | 特記仕様書         | |
|---|
| Ⅰ 工事概要   | |
| 1・工事場所 福岡県福津市津屋崎1-5-16   | |
| 2・建物概要   | |
| <table><tr><th>建物名称</th><th>構 造</th><th>階 数</th><th>延面積（㎡）<br/>建築基準法</th><th>消防法施行令<br/>別表第一</th><th>備 考</th></tr><tr><td>中学校（校舎）</td><td>鉄筋コンクリート造</td><td>3階</td><td></td><td></td><td></td></tr><tr><td></td><td></td><td></td><td></td><td></td><td></td></tr><tr><td></td><td></td><td></td><td></td><td></td><td></td></tr></table>   |   |               |                 | 建物名称           | 構 造     | 階 数           | 延面積（㎡）<br>建築基準法 | 消防法施行令<br>別表第一 | 備 考     | 中学校（校舎） | 鉄筋コンクリート造 | 3階  | |
| 建物名称   | 構 造   | 階 数           | 延面積（㎡）<br>建築基準法 | 消防法施行令<br>別表第一 | 備 考     | |
| 中学校（校舎）   | 鉄筋コンクリート造   | 3階            | |
| |
| |
| 3・工事項目及び工事科目 ◎印の付いたものが対象工事   | |
| <table><tr><th>建築物及び屋外</th><th>工</th><th>事</th><th>種</th><th>目</th></tr><tr><th>工 事 科 目</th><th>中学校（校舎）</th><th></th><th></th><th>屋外</th></tr><tr><td>○ 電灯コンセント設備</td><td>改修</td><td>一式</td><td>一式</td><td>一式</td><td>一式</td></tr><tr><td>・ 動力設備</td><td>一式</td><td>一式</td><td>一式</td><td>一式</td><td>一式</td></tr><tr><td>・ 電熱設備</td><td>一式</td><td>一式</td><td>一式</td><td>一式</td><td>一式</td></tr><tr><td>・ 電保護設備</td><td>一式</td><td>一式</td><td>一式</td><td>一式</td><td>一式</td></tr><tr><td>・ 受変電設備</td><td>一式</td><td>一式</td><td>一式</td><td>一式</td><td>一式</td></tr><tr><td>・ 静止形電源設備</td><td>一式</td><td>一式</td><td>一式</td><td>一式</td><td>一式</td></tr><tr><td>・ 発電設備</td><td>一式</td><td>一式</td><td>一式</td><td>一式</td><td>一式</td></tr><tr><td>・ 構内情報通信網設備</td><td>一式</td><td>一式</td><td>一式</td><td>一式</td><td>一式</td></tr><tr><td>・ 構内交換設備</td><td>一式</td><td>一式</td><td>一式</td><td>一式</td><td>一式</td></tr><tr><td>○ 表示設備</td><td>改修</td><td>一式</td><td>一式</td><td>一式</td><td>一式</td></tr><tr><td>・ 映像・音響設備</td><td>一式</td><td>一式</td><td>一式</td><td>一式</td><td>一式</td></tr><tr><td>・ 拡声設備</td><td>一式</td><td>一式</td><td>一式</td><td>一式</td><td>一式</td></tr><tr><td>・ 電気時計設備</td><td>一式</td><td>一式</td><td>一式</td><td>一式</td><td>一式</td></tr><tr><td>・ テレビ共同受信設備</td><td>一式</td><td>一式</td><td>一式</td><td>一式</td><td>一式</td></tr><tr><td>・ インターホン設備</td><td>一式</td><td>一式</td><td>一式</td><td>一式</td><td>一式</td></tr><tr><td>・ 監視カメラ設備</td><td>一式</td><td>一式</td><td>一式</td><td>一式</td><td>一式</td></tr><tr><td>・ 駐車場管制設備</td><td>一式</td><td>一式</td><td>一式</td><td>一式</td><td>一式</td></tr><tr><td>・ 防犯・入退室管理設備</td><td>一式</td><td>一式</td><td>一式</td><td>一式</td><td>一式</td></tr><tr><td>・ 自動火災報知設備</td><td>一式</td><td>一式</td><td>一式</td><td>一式</td><td>一式</td></tr><tr><td>・ 中央監視制御設備</td><td>一式</td><td>一式</td><td>一式</td><td>一式</td><td>一式</td></tr><tr><td>・ 構内配電線路</td><td></td><td></td><td></td><td></td><td>一式</td></tr><tr><td>・ 構内通信線路</td><td></td><td></td><td></td><td></td><td>一式</td></tr><tr><td>○ 撤去工事</td><td>撤去</td><td>一式</td><td>一式</td><td>一式</td><td>一式</td></tr><tr><td>・ 太陽光電気設備</td><td>一式</td><td></td><td></td><td></td><td></td></tr><tr><td></td><td></td><td></td><td></td><td></td><td></td></tr><tr><td></td><td></td><td></td><td></td><td></td><td></td></tr></table> |   |               |                 | 建築物及び屋外        | 工       | 事             | 種               | 目              | 工 事 科 目 | 中学校（校舎） |           |     | 屋外   | ○ 電灯コンセント設備 | 改修           | 一式    | 一式 | 一式 | 一式           | ・ 動力設備         | 一式    | 一式       | 一式 | 一式 | 一式                  | ・ 電熱設備 | 一式 | 一式    | 一式 | 一式 | 一式              | ・ 電保護設備 | 一式 | 一式 | 一式 | 一式 | 一式 | ・ 受変電設備 | 一式 | 一式 | 一式 | 一式 | 一式 | ・ 静止形電源設備 | 一式 | 一式 | 一式 | 一式 | 一式 | ・ 発電設備 | 一式 | 一式 | 一式 | 一式 | 一式 | ・ 構内情報通信網設備 | 一式 | 一式 | 一式 | 一式 | 一式 | ・ 構内交換設備 | 一式 | 一式 | 一式 | 一式 | 一式 | ○ 表示設備 | 改修 | 一式 | 一式 | 一式 | 一式 | ・ 映像・音響設備 | 一式 | 一式 | 一式 | 一式 | 一式 | ・ 拡声設備 | 一式 | 一式 | 一式 | 一式 | 一式 | ・ 電気時計設備 | 一式 | 一式 | 一式 | 一式 | 一式 | ・ テレビ共同受信設備 | 一式 | 一式 | 一式 | 一式 | 一式 | ・ インターホン設備 | 一式 | 一式 | 一式 | 一式 | 一式 | ・ 監視カメラ設備 | 一式 | 一式 | 一式 | 一式 | 一式 | ・ 駐車場管制設備 | 一式 | 一式 | 一式 | 一式 | 一式 | ・ 防犯・入退室管理設備 | 一式 | 一式 | 一式 | 一式 | 一式 | ・ 自動火災報知設備 | 一式 | 一式 | 一式 | 一式 | 一式 | ・ 中央監視制御設備 | 一式 | 一式 | 一式 | 一式 | 一式 | ・ 構内配電線路 |  |  |  |  | 一式 | ・ 構内通信線路 |  |  |  |  | 一式 | ○ 撤去工事 | 撤去 | 一式 | 一式 | 一式 | 一式 | ・ 太陽光電気設備 | 一式 |  |  |  |  |  |  |  |  |  |  |  |  |  |  |  |  |
| 建築物及び屋外   | 工   | 事             | 種               | 目              | |
| 工 事 科 目   | 中学校（校舎）   |               |                 | 屋外             | |
| ○ 電灯コンセント設備   | 改修   | 一式            | 一式              | 一式             | 一式      | |
| ・ 動力設備   | 一式   | 一式            | 一式              | 一式             | 一式      | |
| ・ 電熱設備   | 一式   | 一式            | 一式              | 一式             | 一式      | |
| ・ 電保護設備   | 一式   | 一式            | 一式              | 一式             | 一式      | |
| ・ 受変電設備   | 一式   | 一式            | 一式              | 一式             | 一式      | |
| ・ 静止形電源設備   | 一式   | 一式            | 一式              | 一式             | 一式      | |
| ・ 発電設備   | 一式   | 一式            | 一式              | 一式             | 一式      | |
| ・ 構内情報通信網設備   | 一式   | 一式            | 一式              | 一式             | 一式      | |
| ・ 構内交換設備   | 一式   | 一式            | 一式              | 一式             | 一式      | |
| ○ 表示設備   | 改修   | 一式            | 一式              | 一式             | 一式      | |
| ・ 映像・音響設備   | 一式   | 一式            | 一式              | 一式             | 一式      | |
| ・ 拡声設備   | 一式   | 一式            | 一式              | 一式             | 一式      | |
| ・ 電気時計設備   | 一式   | 一式            | 一式              | 一式             | 一式      | |
| ・ テレビ共同受信設備   | 一式   | 一式            | 一式              | 一式             | 一式      | |
| ・ インターホン設備   | 一式   | 一式            | 一式              | 一式             | 一式      | |
| ・ 監視カメラ設備   | 一式   | 一式            | 一式              | 一式             | 一式      | |
| ・ 駐車場管制設備   | 一式   | 一式            | 一式              | 一式             | 一式      | |
| ・ 防犯・入退室管理設備   | 一式   | 一式            | 一式              | 一式             | 一式      | |
| ・ 自動火災報知設備   | 一式   | 一式            | 一式              | 一式             | 一式      | |
| ・ 中央監視制御設備   | 一式   | 一式            | 一式              | 一式             | 一式      | |
| ・ 構内配電線路   |   |               |                 |                | 一式      | |
| ・ 構内通信線路   |   |               |                 |                | 一式      | |
| ○ 撤去工事   | 撤去   | 一式            | 一式              | 一式             | 一式      | |
| ・ 太陽光電気設備   | 一式   | |
| |
| |
| 4・指定部分 無 有（対象部分： ）   | |
| Ⅱ 工 事 仕 様   | |
| 1 共 通 仕 様   | |
| (1) 図面及び特記仕様書に記載されていない事項は、国土交通省大臣官庁官庁官庁の下記仕様書等のうち、○印がついたものによる。<br>○ 公共建築工事標準仕様書（電気設備工事編）（最新版）（以下「標準仕様書」という。）<br>○ 公共建築改修工事標準仕様書（電気設備工事編）（最新版）（以下「改修標準仕様書」という。）<br>○ 公共建築工事標準図（電気設備工事編）（最新版）（以下「標準図」という。）   | |
| (2) 機械設備工事及び建築工事を本工事に含む場合は、機械設備工事及び建築工事はそれぞれの工事仕様書を用いる。<br>なお、機械設備工事の工事仕様は（ / ）図、建築工事の工事仕様は（ / ）図による。   | |
| 2 特 記 仕 様   | |
| (1) 項目は、番号に○印のついたものを適用する。<br>(2) 特記事項のうち選択する事項は、・に○印の付いたものを適用する。   | |
| 項 目   |   | 特 記 事 項       | |
| ① 発生材の処理等について   | ・ 本工事は「建設工事に係る資材の再資源化等に関する法律」（平成12年5月31日法律第104号）の対象建設工事であり、分別解体、特定建設資材の再資源化等について適切な処置を行う。<br>ただし、工事契約後にやむをえない事情により予定した条件により難しい場合は監督職員と協議する。<br>分別解体・再資源化等の完了時に、以下の事項を書面に監督職員に報告する。<br>1) 再資源化等が完了した年月日<br>2) 再資源化等をした施設の名称及び所在地<br>3) 再資源化等にした費用<br>(1) 分別解体の方法<br><table><tr><th>工 程</th><th>作 業 内 容</th><th>分 別 解 体 の 方 法</th></tr><tr><td>・ 新築</td><td>電気設備工事</td><td>・ 手作業</td></tr><tr><td>・ 増築</td><td>・ 有</td><td>・ 有</td></tr><tr><td>・ 修繕</td><td>・ 無</td><td>・ 手作業・機械作業併用</td></tr><tr><td>・ 模様替</td><td></td><td></td></tr></table><br>(2) 特定建設資材廃棄物の種類と再生資源化等をする施設<br><table><tr><th>特定建設資材廃棄物の種類</th><th>再生資源化等をする施設の名称</th><th>所 在 地</th></tr><tr><td>・ コンクリート</td><td></td><td></td></tr><tr><td>・ コンクリート及び数から成る建築資材</td><td></td><td></td></tr><tr><td>・ 木 材</td><td></td><td></td></tr><tr><td>・ アスファルト・コンクリート</td><td></td><td></td></tr></table> ・ 特定建設資材廃棄物以外の発生材の処理等<br>・ 引渡しを要するもの（ ・ 金属類 ・ ）<br>・ 特別管理産業廃棄物（ ・ P C B使用機器 ・ ）<br>・ P C B使用機器の有無については、調査を行い結果を監督職員に報告する。<br>・ P C B使用機器は関係法令等に従い適切に処理する。<br>・ 再生資源化を図るもの（ ・ ランプ類 ・ ）<br>・ 引渡しを要するもの及び再生資源化を図るもの以外は、構内搬出適切処理とし、搬出処理費は別途とする。<br>・ 発生材一時保管・集積場所 ・ 構内に有り<br>1) 本工事に使用する設備機材等は、設計図書に規定するもの又は、これらと同等のものとする。<br>ただし、これらと同等のものとする場合は、監督職員の承認を受ける。<br>2) 化学物質を放散させる建築材料等<br>本工事の建物内部に使用する建築材料は、設計図書に規定する品質及び性能を有するものとし、次の（1）から（5）を満たすものとする。<br>(1) 合板、木質系フローリング、構造用パネ、集成材、単板積層材、M D F、パーティクルボード、その他の木質建材、コリア樹脂板、仕上仕上げ材及び壁紙は、ホルムアルデヒドを放散させないか、放散が極めて少ないものとする。<br>(2) 保温材、断熱材、断熱材はホルムアルデヒド及びステレンを放散させないか、放散が極めて少ないものとする。<br>(3) 接着剤はフルトン製ジョーンプレート及びフルトン製ジョーエテルヘキシルを含有しない難燃性の可塑剤を使用し、ホルムアルデヒド、アセトアルデヒド、トルエン、キシレン、エチルベンゼンを放散させないか、放散が極めて少ないものとする。<br>(4) 塗料はホルムアルデヒド、トルエン、キシレン、エチルベンゼンを放散させないか、放散が極めて少ないものとする。 |               |                 | 工 程            | 作 業 内 容 | 分 別 解 体 の 方 法 | ・ 新築            | 電気設備工事         | ・ 手作業   | ・ 増築    | ・ 有       | ・ 有 | ・ 修繕 | ・ 無         | ・ 手作業・機械作業併用 | ・ 模様替 |    |    | 特定建設資材廃棄物の種類 | 再生資源化等をする施設の名称 | 所 在 地 | ・ コンクリート |    |    | ・ コンクリート及び数から成る建築資材 |        |    | ・ 木 材 |    |    | ・ アスファルト・コンクリート | |
| 工 程   | 作 業 内 容   | 分 別 解 体 の 方 法 | |
| ・ 新築   | 電気設備工事   | ・ 手作業         | |
| ・ 増築   | ・ 有   | ・ 有           | |
| ・ 修繕   | ・ 無   | ・ 手作業・機械作業併用  | |
| ・ 模様替   | |
| 特定建設資材廃棄物の種類   | 再生資源化等をする施設の名称   | 所 在 地         | |
| ・ コンクリート   | |
| ・ コンクリート及び数から成る建築資材   | |
| ・ 木 材   | |
| ・ アスファルト・コンクリート   | |
| ② 機 材 等   | |

|  |        |                        |                  |      |
|--|--------|------------------------|------------------|------|
|  | 作成年月   | 工事名称                   | 縮尺               | 図面番号 |
|  | 令和7年5月 | 津屋崎中学校トイレ洋式化改修工事（2期工事） | A1:N.S<br>A3:N.S | E-01 |
|  |        | 図面名称                   |                  |      |
|  |        | 電気設備特記仕様書              |                  |      |

改造後



多目的トイレ（1階）

改造前

改造後

| 凡 例                      |            |               | 1. 特記なき配線配管は下記による。 |             |
|--------------------------|------------|---------------|--------------------|-------------|
| 記 号                      | 名 称        | 仕 様           | 記 号                | 仕 様         |
|                          | 照明器具       | 蛍光灯 V型FL40W-1 |                    | IV1.6×2(19) |
|                          | 換気扇        | 機械設備          |                    | IV1.6×3(19) |
|                          | 埋込スイッチ     | 1P15A         |                    | IV2.0×3(19) |
| (撤再)                     | 撤去 (再使用有り) |               |                    |             |
| 2. 図中×印は撤去を示す。           |            |               |                    |             |
| 3. コンクリート打込部分の配管は、残置とする。 |            |               |                    |             |
| 共通                       | 隠蔽配線       |               |                    |             |

| 多目的トイレ |   |   |
|--------|---|---|
| LED-A  | X | 2 |

| 凡 例 |              |                   | 1. 特記なき配線配管は下記による。 |                                     |
|-----|--------------|-------------------|--------------------|-------------------------------------|
| 記 号 | 名 称          | 仕 様               | 記 号                | 仕 様                                 |
|     | 照明器具         | 照明器具姿図参照          |                    | EEF1.6-2C 立下げ保護管 (PF16) (MA)        |
|     | 照明器具         | 照明器具姿図参照          |                    | EEF1.6-3C 立下げ保護管 (PF22) (MA)        |
|     | 照明器具         | 照明器具姿図参照          |                    | EEF1.6-3C(1C7-ス) 立下げ保護管 (PF22) (MA) |
|     | 熱線ヒータ付自動スイッチ | 親器 8A             |                    | EEF1.6-2C×2 立下げ保護管 (PF22) (MA)      |
|     | 熱線ヒータ付自動スイッチ | 子器 換気扇連動用         |                    | EEF2.0-3C(1C7-ス) 立下げ保護管 (PF22) (MA) |
|     | 熱線ヒータ付自動スイッチ | 子器                |                    | EEF2.0-3C(1C7-ス) (PF22)             |
|     | 熱線ヒータ付自動スイッチ | 換気扇遅れOFF機能付       |                    | EEF1.6-3C(1C7-ス) (PF22)             |
|     | 操作エント        | 1回路用 ガードプレート(金属製) |                    |                                     |
|     | 操作エント        | 2回路用 ガードプレート(金属製) |                    |                                     |
|     | 埋込コンセント      | 2P15A×1+ET 金属P    |                    |                                     |
|     | ガードプレート      | 角型1ヶ用 金属製         |                    |                                     |
|     | ジョイントボックス    | 自動水栓用             |                    |                                     |
|     | 換気扇          | 機械設備              |                    |                                     |
|     | 送風機          | 機械設備              |                    |                                     |
| (再) | 再取付          |                   |                    |                                     |
|     | 切り補修         | 32Φ               |                    |                                     |
|     | 天井内コログン配線    |                   |                    |                                     |
|     | 隠蔽配線         |                   |                    |                                     |

多目的トイレ（1階）

改造前

改造後

| 多目的トイレ    |   |   |
|-----------|---|---|
| V型FL40W-1 | X | 1 |

| 凡 例                      |            |               | 1. 特記なき配線配管は下記による。 |             |
|--------------------------|------------|---------------|--------------------|-------------|
| 記 号                      | 名 称        | 仕 様           | 記 号                | 仕 様         |
|                          | 照明器具       | 蛍光灯 V型FL40W-1 |                    | IV1.6×2(19) |
|                          | 換気扇        | 機械設備          |                    | IV1.6×3(19) |
|                          | 埋込スイッチ     | 1P15A         |                    | IV2.0×3(19) |
| (撤再)                     | 撤去 (再使用有り) |               |                    |             |
| 2. 図中×印は撤去を示す。           |            |               |                    |             |
| 3. コンクリート打込部分の配管は、残置とする。 |            |               |                    |             |
| 共通                       | 隠蔽配線       |               |                    |             |

| 多目的トイレ |   |   |
|--------|---|---|
| LED-A  | X | 2 |

| 凡 例 |              |                   | 1. 特記なき配線配管は下記による。 |                                     |
|-----|--------------|-------------------|--------------------|-------------------------------------|
| 記 号 | 名 称          | 仕 様               | 記 号                | 仕 様                                 |
|     | 照明器具         | 照明器具姿図参照          |                    | EEF1.6-2C 立下げ保護管 (PF16) (MA)        |
|     | 照明器具         | 照明器具姿図参照          |                    | EEF1.6-3C 立下げ保護管 (PF22) (MA)        |
|     | 照明器具         | 照明器具姿図参照          |                    | EEF1.6-3C(1C7-ス) 立下げ保護管 (PF22) (MA) |
|     | 熱線ヒータ付自動スイッチ | 親器 8A             |                    | EEF1.6-2C×2 立下げ保護管 (PF22) (MA)      |
|     | 熱線ヒータ付自動スイッチ | 子器 換気扇連動用         |                    | EEF2.0-3C(1C7-ス) 立下げ保護管 (PF22) (MA) |
|     | 熱線ヒータ付自動スイッチ | 子器                |                    | EEF2.0-3C(1C7-ス) (PF22)             |
|     | 熱線ヒータ付自動スイッチ | 換気扇遅れOFF機能付       |                    | EEF1.6-3C(1C7-ス) (PF22)             |
|     | 操作エント        | 1回路用 ガードプレート(金属製) |                    |                                     |
|     | 操作エント        | 2回路用 ガードプレート(金属製) |                    |                                     |
|     | 埋込コンセント      | 2P15A×1+ET 金属P    |                    |                                     |
|     | ガードプレート      | 角型1ヶ用 金属製         |                    |                                     |
|     | ジョイントボックス    | 自動水栓用             |                    |                                     |
|     | 換気扇          | 機械設備              |                    |                                     |
|     | 送風機          | 機械設備              |                    |                                     |
| (再) | 再取付          |                   |                    |                                     |
|     | 切り補修         | 32Φ               |                    |                                     |
|     | 天井内コログン配線    |                   |                    |                                     |
|     | 隠蔽配線         |                   |                    |                                     |

作成年月

令和7年5月

工事名称

津屋崎中学校トイレ洋式化改修工事（2期工事）

図面名称

校舎棟多目的トイレ 電灯設備平面詳細図（改修前・後）



縮尺

A1:1/30  
A3:1/60

図面番号

E-03


| 改造前 | 改造後 |
|-----|-----|
|-----|-----|

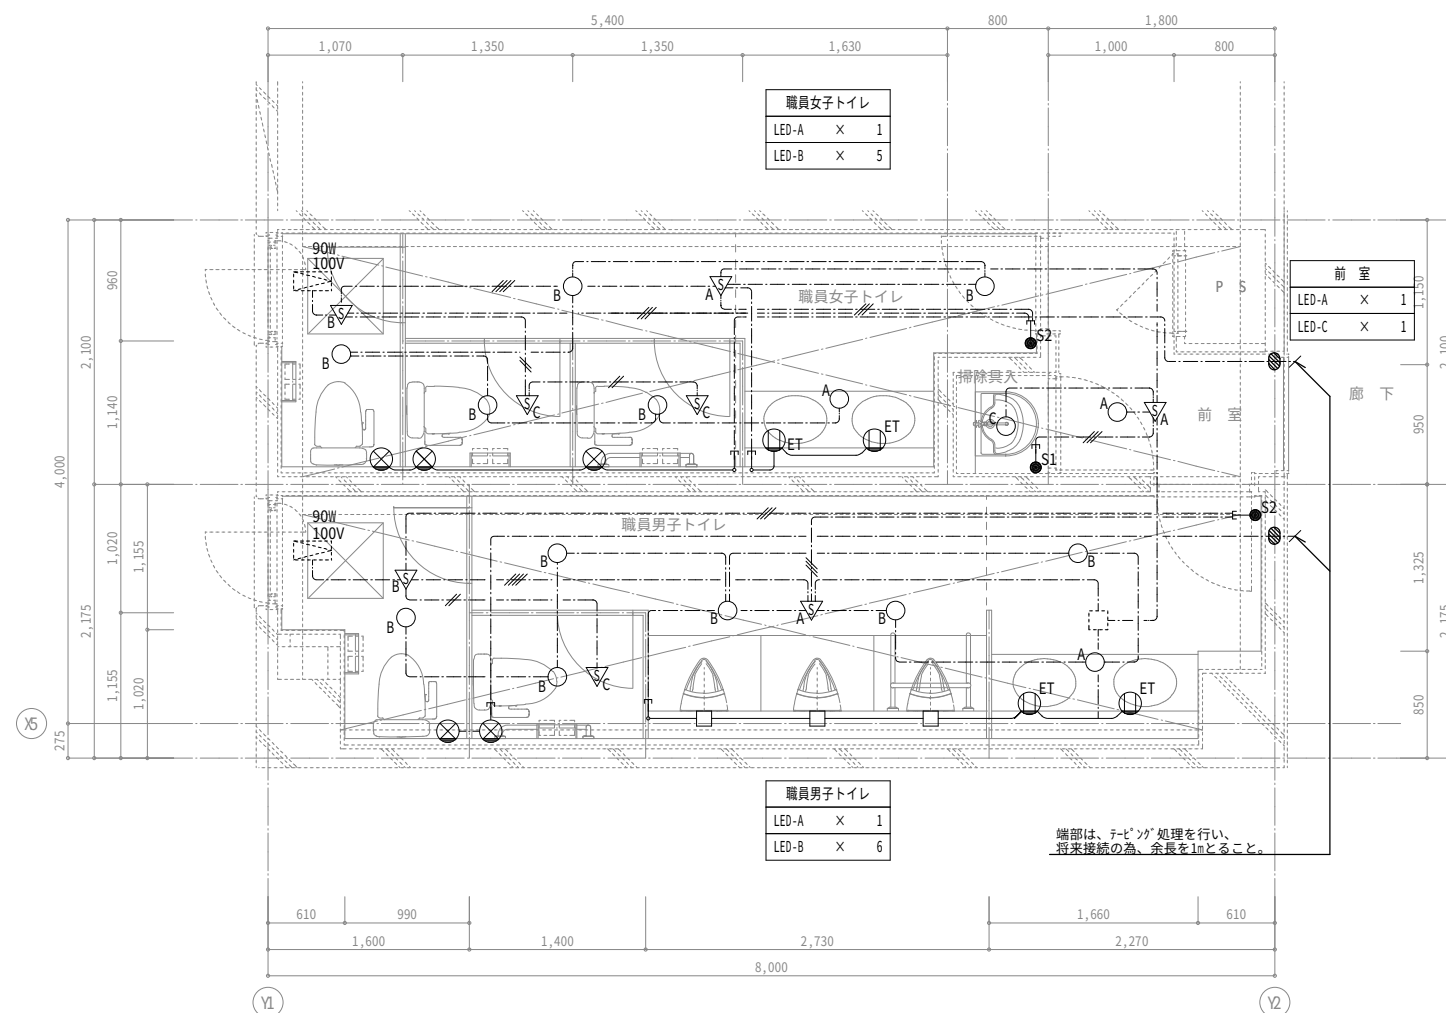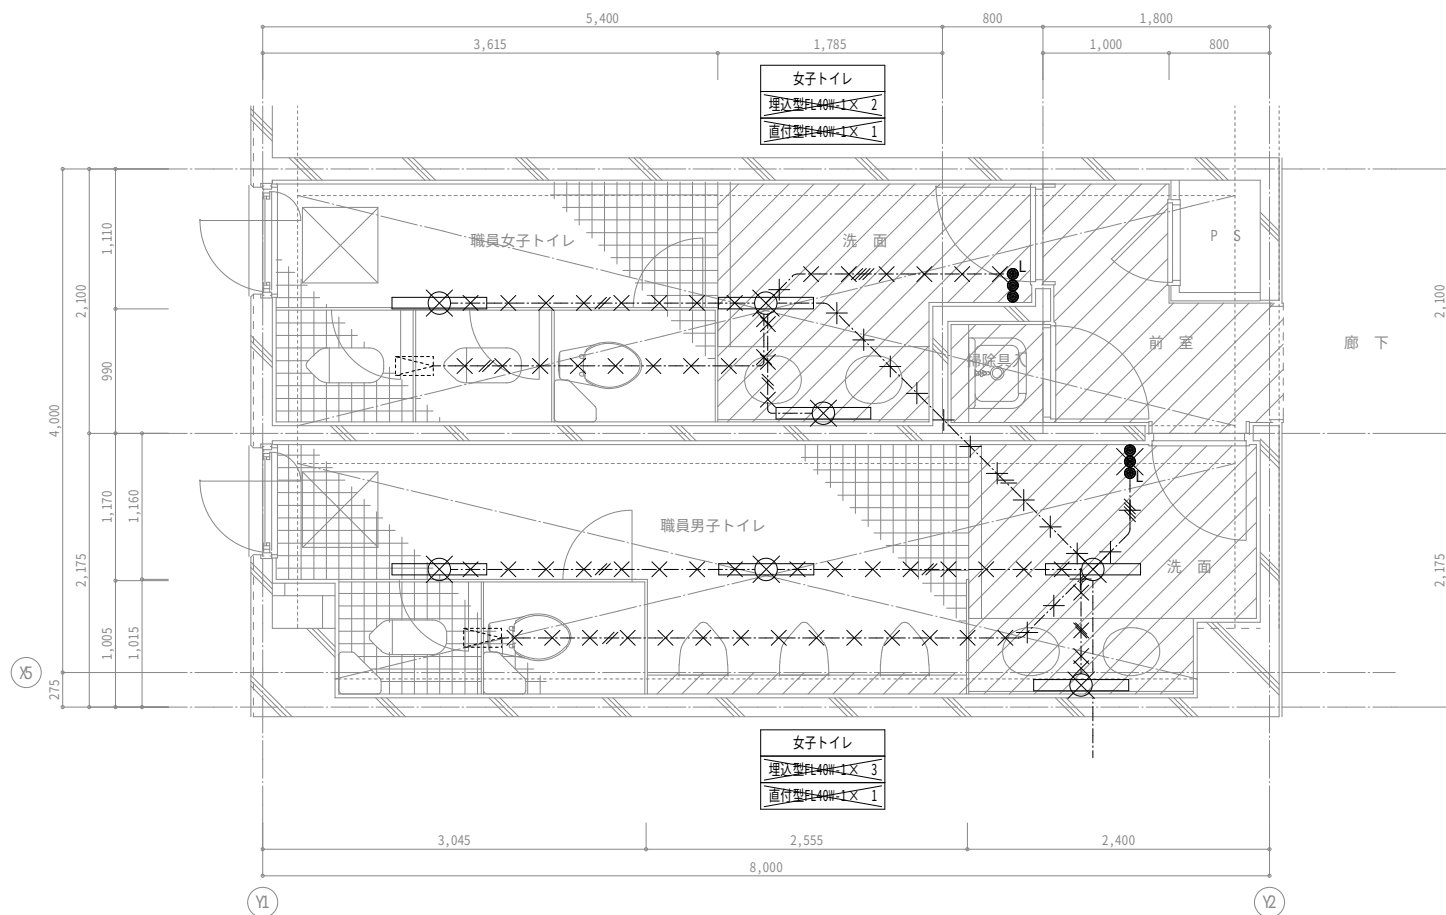

| 凡 例 |        |               | 1. 特記なき配線配管は下記による。       |            |             |
|-----|--------|---------------|--------------------------|------------|-------------|
| 記 号 | 名 称    | 仕 様           | 記 号                      | 仕 様        |             |
|     | 照明器具   | 蛍光灯 V型FL40W-1 |                          | WF1.6-2C   | 立下げ保護管 (25) |
|     | 換気扇    | 機械設備          |                          | WF1.6-2C×2 | 立下げ保護管 (25) |
|     | 送風機    | 機械設備          |                          | WF1.6-3C   | 立下げ保護管 (25) |
| ●   | 埋込スイッチ | 1P15A         |                          | WF2.0-3C   | 立下げ保護管 (25) |
|     |        |               |                          |            |             |
|     |        |               |                          |            |             |
| 共通  |        |               | 2. 図中×印は撤去を示す。           |            |             |
|     | 隠蔽配線   |               | 3. コンクリート打込部分の配管は、残置とする。 |            |             |
|     |        |               |                          |            |             |
|     |        |               |                          |            |             |


| 凡 例             |              |                   | 1. 特記なき配線配管は下記による。          |                                     | 照明器具姿図         |                                             |
|-----------------|--------------|-------------------|-----------------------------|-------------------------------------|----------------|---------------------------------------------|
| 記 号             | 名 称          | 仕 様               | 記 号                         | 仕 様                                 | ○ <sub>A</sub> | LED-A LED <sup>g</sup> クワイト LRS1-13 LN      |
| ○ <sub>A</sub>  | 照明器具         | 照明器具姿図参照          |                             | EEF1.6-2C 立下げ保護管 (PF16) (WA)        | ○ <sub>B</sub> | LED-B LED <sup>g</sup> クワイト LRS1-08B LN     |
| ○ <sub>B</sub>  | 照明器具         | 照明器具姿図参照          |                             | EEF1.6-3C 立下げ保護管 (PF22) (WA)        |                |                                             |
| ○ <sub>C</sub>  | 照明器具         | 照明器具姿図参照          |                             | EEF1.6-3C(1C7-ス) 立下げ保護管 (PF22) (WA) |                |                                             |
|                 | 熱線ヒータ付自動スイッチ | 親器 8A             |                             | EEF1.6-2C×2 立下げ保護管 (PF22) (WA)      |                |                                             |
|                 | 熱線ヒータ付自動スイッチ | 子器 換気扇連動用         |                             | EEF2.0-3C(1C7-ス) 立下げ保護管 (PF22) (WA) |                |                                             |
|                 | 熱線ヒータ付自動スイッチ | 子器                |                             | EEF2.0-3C(1C7-ス) (PF22)             |                |                                             |
|                 | 熱線ヒータ付自動スイッチ | 換気扇遅れOFF機能付       |                             | EEF1.6-3C(1C7-ス) (PF22)             |                |                                             |
| ● <sub>S1</sub> | 操作エント        | 1回路用 ガードプレート(金属製) |                             |                                     |                |                                             |
| ● <sub>S2</sub> | 操作エント        | 2回路用 ガードプレート(金属製) |                             |                                     |                |                                             |
| ○ <sup>ET</sup> | 埋込エント        | 2P15A×1+ET 金属P    | 2. 図中細線は既設を示す。              |                                     | ○ <sub>C</sub> | LED-C LED <sup>g</sup> クワイト LRS1-LRS1-05 LN |
|                 | ガードプレート      | 角型1ヶ用 金属製         | 3. 操作エントの取付高さは、FL+2,000とする。 |                                     |                |                                             |
| □               | ジョイントボックス    | 自動水栓用             |                             |                                     |                |                                             |
|                 | 換気扇          | 機械設備              |                             |                                     |                |                                             |
|                 | 送風機          | 機械設備              |                             |                                     |                |                                             |
|                 | 祈り補修         | 32φ               |                             |                                     |                |                                             |
|                 | 天井内ロゴラン配線    |                   |                             |                                     |                |                                             |
|                 | 隠蔽配線         |                   |                             |                                     |                |                                             |



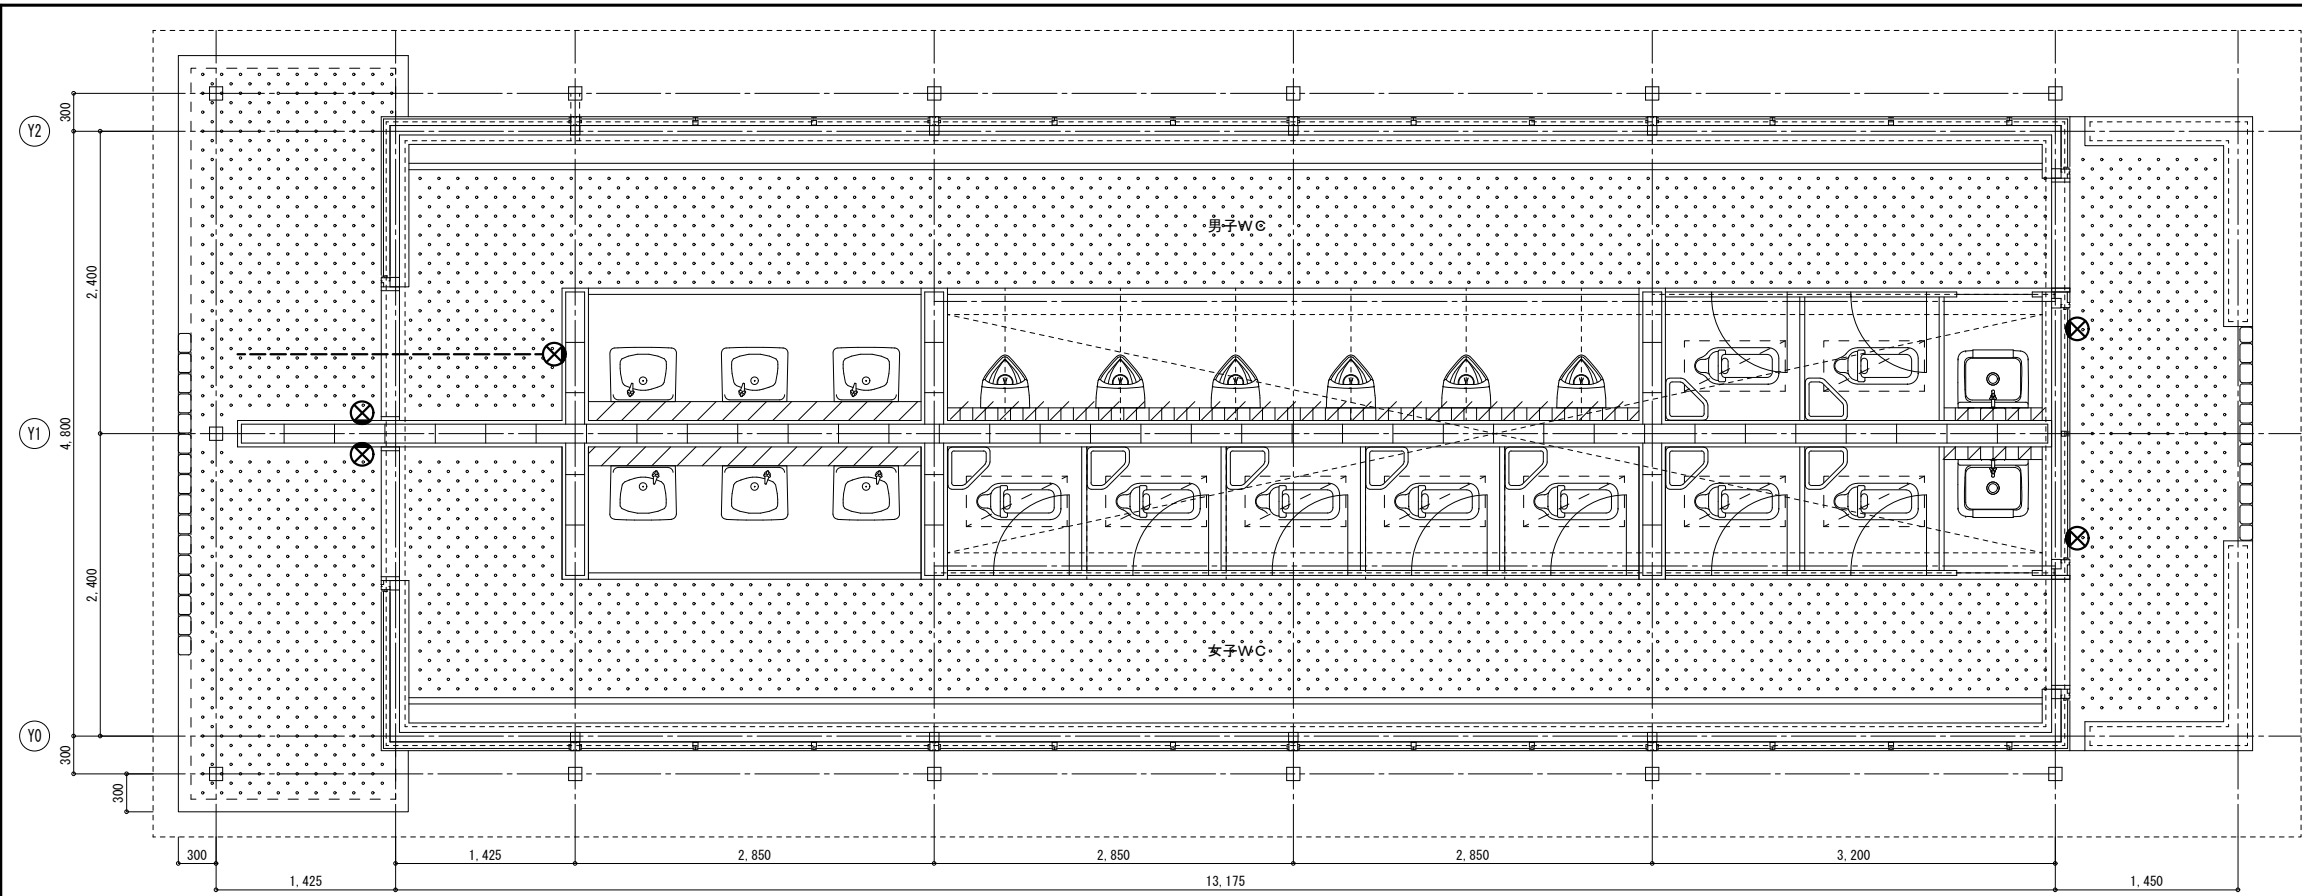

| 凡 例                                                                                 |             |               |
|-------------------------------------------------------------------------------------|-------------|---------------|
| 記 号                                                                                 | 名 称         | 仕 様           |
|  | 照明器具        | 蛍光灯 V型FL40W-1 |
|  | 換気扇         | 機械設備          |
|  | 埋込ファン       | 1P15A         |
|                                                                                     |             |               |
|                                                                                     |             |               |
| 共通                                                                                  |             |               |
|  | 隠蔽配線        |               |
|                                                                                     |             |               |
|                                                                                     |             |               |
| 1. 特記なき配線配管は下記による。                                                                  |             |               |
| 記 号                                                                                 | 仕 様         |               |
|  | 1V1.6×2(19) |               |
|  | 1V1.6×3(19) |               |
|  | 1V2.0×3(19) |               |
|                                                                                     |             |               |
|                                                                                     |             |               |
|                                                                                     |             |               |
|                                                                                     |             |               |
| 2. 図中×印は撤去を示す。                                                                      |             |               |
| 3. コンクリート打込部分の配管は、残置とする。                                                            |             |               |
|                                                                                     |             |               |
|                                                                                     |             |               |
|                                                                                     |             |               |

|       |     |
|-------|-----|
| 屋外トイレ | 改造前 |
|       | 改造後 |

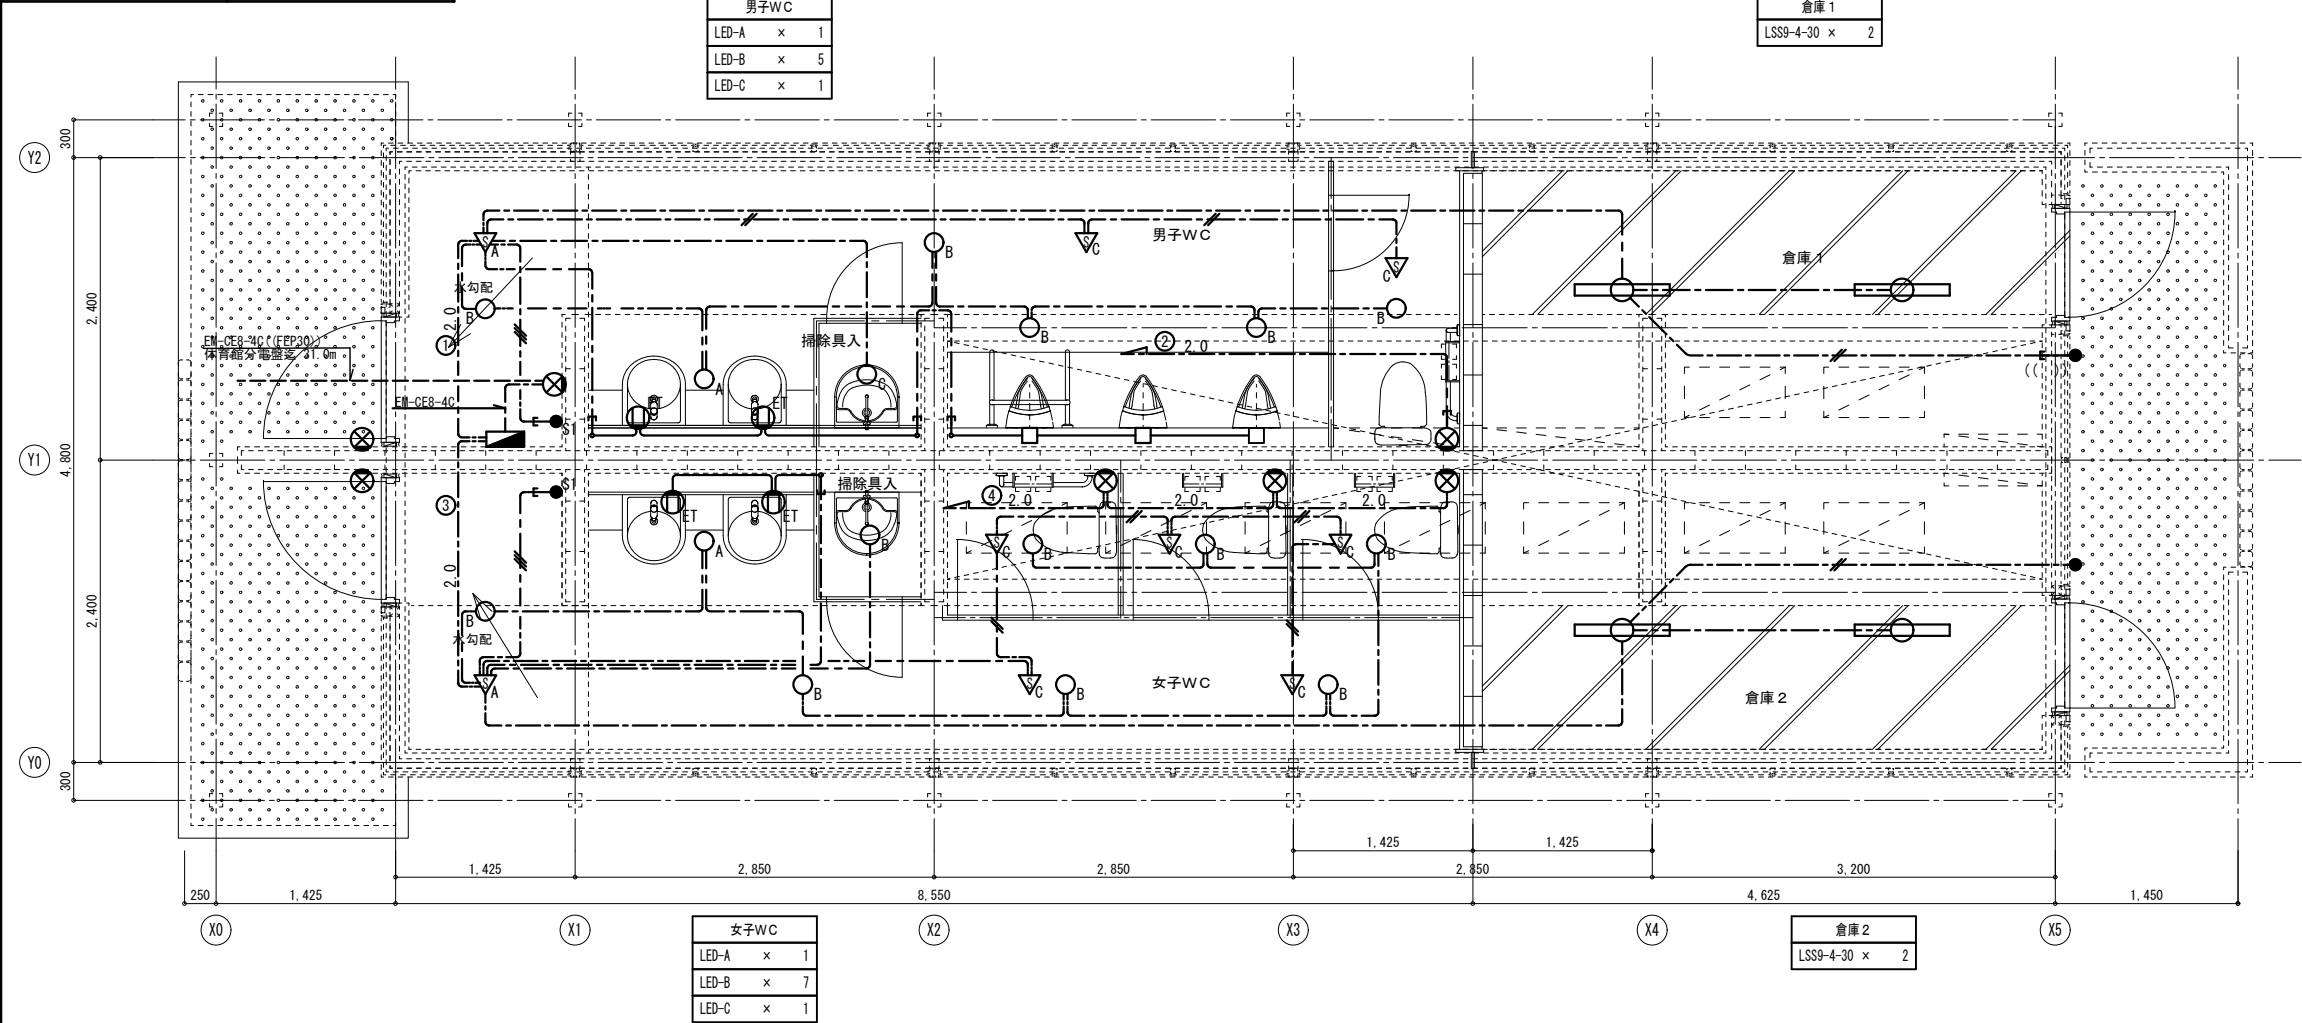

| 凡 例 |               |                                      |
|-----|---------------|--------------------------------------|
| 記 号 | 名 称           | 仕 様                                  |
|     | 分電盤           | 主幹MCCB50/50-分岐MCCB20A×6<br>樹脂製 露出壁掛型 |
|     | 照明器具          | 照明器具姿図参照                             |
|     | 照明器具          | 照明器具姿図参照                             |
|     | 照明器具          | 照明器具姿図参照                             |
|     | 熱線センサー付自動スイッチ | 親器 8A                                |
|     | 熱線センサー付自動スイッチ | 子器 換気扇連動用                            |
|     | 熱線センサー付自動スイッチ | 子器                                   |
|     | 熱線センサー付自動スイッチ | 換気扇遅れOFF機能付                          |
|     | 操作ユニット        | 1回路用 ガードプレート(金属製)                    |
|     | 操作ユニット        | 2回路用 ガードプレート(金属製)                    |
|     | 埋込コンセント       | 2P15A×1+ET 金属P                       |
|     | ガードプレート       | 角型1ヶ用 金属製                            |
|     | ジョイントボックス     | 自動水栓用                                |
|     | 換気扇           | 機械設備                                 |
|     | 送風機           | 機械設備                                 |
|     | 天井内コロガシ配線     |                                      |
|     | 隠蔽配線          |                                      |

1. 特記なき配線配管は下記による。

| 記 号 | 仕 様                     |                    |
|-----|-------------------------|--------------------|
|     | EEF1.6-2C               | 立下げ保護管 (PF16) (MA) |
|     | EEF1.6-3C               | 立下げ保護管 (PF22) (MA) |
|     | EEF1.6-3C(1C7-S)        | 立下げ保護管 (PF22) (MA) |
|     | EEF1.6-2C×2             | 立下げ保護管 (PF22) (MA) |
|     | EEF2.0-3C(1C7-S)        | 立下げ保護管 (PF22) (MA) |
|     | EEF2.0-3C(1C7-S) (PF22) |                    |
|     | EEF1.6-3C(1C7-S) (PF22) |                    |

2. 図中細線は既設を示す。

3. 操作ユニットの取付高さは、FL+2,000とする。

|           |             |  |                 |                 |
|-----------|-------------|--|-----------------|-----------------|
| LED* カライト | LRS1-13 LN  |  | LED-G LED* カライト | LDS1-LRS1-05 LN |
| LED* カライト | LRS1-08L LN |  |                 |                 |





14  
受水  
設備

15  
浄化  
設備

16  
営繕  
関係  
仕様

管類  
について  
は○印を  
塗りつぶ  
したものを  
適用する

※加圧給水ポンプ（住宅物等）の仕様については、加圧給水ポンプユニット仕様書（国土交通省仕様）による。

※浄化槽仕様書による。

| 施工箇所           | 保温種別                                                        | 区 別 |    |    |    |
|----------------|-------------------------------------------------------------|-----|----|----|----|
| 屋内露出           | 1. グラスウール 2. 断熱 3. 合成断熱材カバー                                 | 給水  | 排水 | 給湯 | ガス |
| 機械室・倉庫         | 1. グラスウール 2. 断熱 3. アルミガラスクロス                                | ○   | ○  | ○  | ○  |
| 天井内・PS内・空腔壁中   | 1. アルミガラスクロス化粧材<br>グラスウール保温板                                | ●   | ●  | ○  | ○  |
| 床下・暗渠内         | 1. 保温チューブ                                                   | ○   | ○  | ○  | ○  |
| 床下・暗渠内・コンクリート内 | 1. グラスウール 2. 断熱 3. ポリエチレンフィルム 4. 巻物アルミガラスクロス                | ○   | ○  | ○  | ○  |
| 屋外露出・多湿箇所      | 1. グラスウール 2. 断熱 3. ポリエチレンフィルム 4. スタンレス鋼板・ガルバリウム鋼板           | ○   | ○  | ○  | ○  |
| 屋外露出・多湿箇所      | 1. ポリスチレンフォーム保温材 2. 粘着テープ 3. ポリエチレンフィルム 4. スタンレス鋼板・ガルバリウム鋼板 | ○   | ○  | ○  | ○  |
| 黒管塗装           | 1. 黒塗ペイント（2層） 2. 黒塗ペイント（2層）                                 | ○   | ○  | ○  | ○  |
| 白管塗装           | 1. エッチングプライマー 2. 黒塗ペイント（1層） 3. 黒塗ペイント（1層）                   | ○   | ○  | ○  | ○  |

| 施工箇所           | 保温種別                                                        | 区 別 |    |    |    |
|----------------|-------------------------------------------------------------|-----|----|----|----|
| 屋内露出           | 1. グラスウール 2. 断熱 3. ポリエチレンフィルム 4. 合成断熱材カバー                   | 給水  | 排水 | 給湯 | ガス |
| 屋内露出           | 1. ポリスチレンフォーム保温材 2. 粘着テープ 3. ポリエチレンフィルム 4. 合成断熱材カバー         | ○   | ○  | ○  | ○  |
| 屋内露出           | 1. 断熱材の化粧材 2. 保温化粧ケース                                       | ○   | ○  | ○  | ○  |
| 機械室・倉庫         | 1. グラスウール 2. 断熱 3. ポリエチレンフィルム 4. アルミガラスクロス                  | ○   | ○  | ○  | ○  |
| 機械室・倉庫         | 1. ポリスチレンフォーム保温材 2. 粘着テープ 3. ポリエチレンフィルム 4. アルミガラスクロス        | ○   | ○  | ○  | ○  |
| 天井内・PS内・空腔壁中   | 1. アルミガラスクロス化粧材 2. アルミガラスクロス                                | ○   | ○  | ○  | ○  |
| 天井内・PS内・空腔壁中   | 1. グラスウール 2. 断熱 3. ポリエチレンフィルム 4. アルミガラスクロス                  | ○   | ○  | ○  | ○  |
| 天井内・PS内・空腔壁中   | 1. グラスウール 2. 断熱 3. ポリエチレンフィルム 4. アルミガラスクロス                  | ○   | ○  | ○  | ○  |
| 床下・暗渠内・コンクリート内 | 1. グラスウール 2. 断熱 3. ポリエチレンフィルム 4. 巻物アルミガラスクロス                | ○   | ○  | ○  | ○  |
| 床下・暗渠内・コンクリート内 | 1. ポリスチレンフォーム保温材 2. 粘着テープ 3. ポリエチレンフィルム 4. 巻物アルミガラスクロス      | ○   | ○  | ○  | ○  |
| 屋外露出・多湿箇所      | 1. グラスウール 2. 断熱 3. ポリエチレンフィルム 4. スタンレス鋼板・ガルバリウム鋼板           | ○   | ○  | ○  | ○  |
| 屋外露出・多湿箇所      | 1. ポリスチレンフォーム保温材 2. 粘着テープ 3. ポリエチレンフィルム 4. スタンレス鋼板・ガルバリウム鋼板 | ○   | ○  | ○  | ○  |
| 屋外露出・多湿箇所      | 1. 断熱材の化粧材 2. 保温化粧ケース                                       | ○   | ○  | ○  | ○  |

| 区 分     | 屋内露出                                                       |                                                   | 屋内隠ぺい                                                      | 屋外露出<br>多湿箇所                                                  |
|---------|------------------------------------------------------------|---------------------------------------------------|------------------------------------------------------------|---------------------------------------------------------------|
|         | 敷設・隠ぺい                                                     | 露 野                                               |                                                            |                                                               |
| 矩 形 風 道 | 1. 断熱<br>2. アルミガラスクロス化粧材<br>グラスウール保温板<br>3. アルミガラスクロス粘着テープ | 1. 断熱<br>2. グラスウール保温板<br>3. 巻物断熱材                 | 1. 断熱<br>2. アルミガラスクロス化粧材<br>グラスウール保温板<br>3. アルミガラスクロス粘着テープ | 1. 断熱<br>2. グラスウール保温板<br>3. ポリエチレンフィルム<br>4. 断熱<br>5. スタンレス鋼板 |
|         | 1. アルミガラスクロス化粧材<br>グラスウール保温板<br>2. アルミガラスクロス粘着テープ          | 1. グラスウール保温板<br>2. 断熱<br>3. 巻物断熱材                 | 1. アルミガラスクロス化粧材<br>グラスウール保温板<br>2. アルミガラスクロス粘着テープ          | 1. グラスウール保温板<br>2. 断熱<br>3. ポリエチレンフィルム<br>4. 断熱<br>5. スタンレス鋼板 |
|         | 1. グラスウール保温板<br>2. 断熱<br>3. 巻物断熱材                          | 1. アルミガラスクロス化粧材<br>グラスウール保温板<br>2. アルミガラスクロス粘着テープ | 1. アルミガラスクロス化粧材<br>グラスウール保温板<br>2. アルミガラスクロス粘着テープ          | 1. グラスウール保温板<br>2. 断熱<br>3. ポリエチレンフィルム<br>4. 断熱<br>5. スタンレス鋼板 |

| 区 分 | 保 温 種 別                                          |                                                  |                                                  |                                                  |
|-----|--------------------------------------------------|--------------------------------------------------|--------------------------------------------------|--------------------------------------------------|
| 矩 形 | 1. 断熱 2. アルミガラスクロス化粧材 3. アルミガラスクロス粘着テープ 4. 断熱（敷） | 1. 断熱 2. アルミガラスクロス化粧材 3. アルミガラスクロス粘着テープ 4. 断熱（敷） | 1. 断熱 2. アルミガラスクロス化粧材 3. アルミガラスクロス粘着テープ 4. 断熱（敷） | 1. 断熱 2. アルミガラスクロス化粧材 3. アルミガラスクロス粘着テープ 4. 断熱（敷） |
| 円 形 | 1. 断熱 2. アルミガラスクロス化粧材 3. アルミガラスクロス粘着テープ          | 1. 断熱 2. アルミガラスクロス化粧材 3. アルミガラスクロス粘着テープ          | 1. 断熱 2. アルミガラスクロス化粧材 3. アルミガラスクロス粘着テープ          | 1. 断熱 2. アルミガラスクロス化粧材 3. アルミガラスクロス粘着テープ          |

| 煙 道                      | 保 温 種 別                  |                          |                          |                          |
|--------------------------|--------------------------|--------------------------|--------------------------|--------------------------|
| 1. 断熱 2. グラスウール 3. 巻物断熱材 | 1. 断熱 2. グラスウール 3. 巻物断熱材 | 1. 断熱 2. グラスウール 3. 巻物断熱材 | 1. 断熱 2. グラスウール 3. 巻物断熱材 | 1. 断熱 2. グラスウール 3. 巻物断熱材 |

※ ポリスチレンフォーム保温板及びロックウール保温板又は、保温板の使用が困難な箇所は、ロックウールフェルトを使用してもよい。

※ ストレーナ・弁の保温は、屋内屋外ともビスなどにより容易に取替できる構造とすること。

※ 防火区画を貫通する管の保温は、その貫通する部分をロックウール保温材とすること。

※ 蒸気管、温水管の保温は、ポリエチレンフィルムを除く。

※ スパイラルダクト（フランジ部を除く）の保温は、グラスウール保温板32K使用してもよい。

※ OAダクトが室内空気循環を経由する場合は保温すること。

※ 全熱交換器の一次側OA、EAダクトは保温工事を施すこと。

※ ドレン管の保温は、排水管の項による。

17  
住宅  
保温  
仕様

管類  
について  
は○印を  
塗りつぶ  
したものを  
適用する

給排水衛生設備  
管類

| 施工箇所        | 保温種別                                                        | 区 分 |    |    |    |
|-------------|-------------------------------------------------------------|-----|----|----|----|
| 屋内露出（住宅内）黒管 | 1. 黒塗ペイント（2層） 2. 黒塗ペイント（2層）                                 | 給水  | 排水 | 給湯 | ガス |
| 屋内露出（住宅内）白管 | 1. エッチングプライマー 2. 黒塗ペイント（1層） 3. 黒塗ペイント（1層）                   | ○   | ○  | ○  | ○  |
| 屋内露出（住宅外）   | 1. エッチングプライマー 2. 断熱 3. 断熱 4. 断熱 5. 目止め 6. 黒塗ペイント（2層）        | ○   | ○  | ○  | ○  |
| 機械室内        | 1. グラスウール 2. 断熱 3. 断熱 4. 断熱 5. 目止め 6. 黒塗ペイント（2層）            | ○   | ○  | ○  | ○  |
| メーターボックス内黒管 | 1. 黒塗ペイント（2層） 2. 黒塗ペイント（2層）                                 | ○   | ○  | ○  | ○  |
| メーターボックス内白管 | 1. エッチングプライマー 2. 黒塗ペイント（1層） 3. 黒塗ペイント（1層）                   | ○   | ○  | ○  | ○  |
| メーターボックス内   | 1. グラスウール 2. 断熱 3. アルミガラスクロス                                | ○   | ○  | ○  | ○  |
| 床下・暗渠内      | 1. ポリスチレンフォーム保温材 2. 粘着テープ 3. ポリエチレンフィルム 4. 巻物アルミガラスクロス      | ○   | ○  | ○  | ○  |
| 床下・暗渠内      | 1. 黒塗ペイント（断熱材）                                              | ○   | ○  | ○  | ○  |
| 天井内・PS内     | 1. グラスウール 2. 断熱 3. アルミガラスクロス                                | ○   | ○  | ○  | ○  |
| スラブ上床板間転がし  | 1. 保温チューブ                                                   | ○   | ○  | ○  | ○  |
| スラブ上床板間転がし  | 1. 断熱材（断熱材）                                                 | ○   | ○  | ○  | ○  |
| 洗面台内        | 1. エッチングプライマー 2. 黒塗ペイント（1層） 3. 黒塗ペイント（1層）                   | ○   | ○  | ○  | ○  |
| 屋外露出        | 1. ポリスチレンフォーム保温材 2. 粘着テープ 3. ポリエチレンフィルム 4. スタンレス鋼板・ガルバリウム鋼板 | ○   | ○  | ○  | ○  |
| 屋外露出        | 1. グラスウール 2. 断熱 3. ポリエチレンフィルム 4. スタンレス鋼板・ガルバリウム鋼板           | ○   | ○  | ○  | ○  |
| 屋外露出黒管      | 1. 黒塗ペイント（2層） 2. 黒塗ペイント（2層）                                 | ○   | ○  | ○  | ○  |
| 屋外露出白管      | 1. エッチングプライマー 2. 黒塗ペイント（1層） 3. 黒塗ペイント（1層）                   | ○   | ○  | ○  | ○  |
| コンクリート内     | 1. 0.4mm厚断熱ビニールテープ1/2層または断熱材                                | ○   | ○  | ○  | ○  |
| 木造壁内        | 1. 断熱材                                                      | ○   | ○  | ○  | ○  |
| 流し裏         | 1. 保温チューブ                                                   | ○   | ○  | ○  | ○  |
| 土中埋設        | 1. ベースメントタムラス 2. ベースメント断熱テープ1/2層または断熱材                      | ○   | ○  | ○  | ○  |

※ 硬質強化ビニール管及び鋼鉄管のコンクリート、地中埋設部は防食施工しない。

※ サニタリーバンド及び通気管の屋内露出部分は塗装する。

※ 屋内露出（便所）の通気管は塗装する。

※ コンクリート貫通部分には、防食処理を行う。

※ 断熱切替（PLI板除く）貫通の場合は両側にプラスチックプレート取付のこと。

※ 支持金物仕様PS内（鋼製）、屋外（SUS製）、その他（樹脂製）とする。

※ さび管ヘッダー加工におけるヘッダー管は保温を行うこと。

18

建設副産物の処理について

資源の有効利用、環境負荷の低減等を図り、「資源循環型社会」を構築するため、建設副産物の発生抑制、再利用、適正処理を推進する。

現場内で発生する建設副産物の処理については、現場内において発生する品目ごとに分別保管場所を設置し集積すること。

また、「再生資源の利用の促進に関する法律」、「建設工事に係る資材の再資源化等に関する法律」、「廃棄物の処理及び清掃に関する法律」及び建設廃棄物処理指針その他関係法令等によるほか、建設副産物適正処理推進要綱に従い、指定された方法により適正に処理を行うこと。

工事に際しては、工事着手時に「建設副産物処理計画書」、工事竣工時に「建設副産物処理結果報告書」（共に添付書類を含む）を提出すること。

| 指定副産物（原則として再資源化施設へ持込むもの）                                                                                               | その他の副産物                                                                     |
|---|-----------------------------------------------------------------------------|
| <p>○がれき類（コンクリート塊）（アスファルト塊）</p> <p>・木くず</p> <p>・汚泥</p>                                                                  | <p>○廃プラスチック</p> <p>○ガラス、陶磁器くず</p> <p>・廃石こうボード</p> <p>・金属くず</p> <p>・繊維くず</p> |
| <p>特別管理産業廃棄物</p>   |                                                                             |
| <p>・廃石棉等</p> <p>「建築物の解体等に係る石棉飛散防止対策マニュアル（環境庁大気保全局）」に従い、収集、運搬、処分を行う。</p>                                                |                                                                             |
| <p>・廃PCB等</p> <p>「電気事業法：電気関係報告規制」及び「ポリ塩化ビフェニル廃棄物の適正な処理の推進に関する特別措置法」に従い、報告書の作成・提出を行うとともに、適切に保管できるようにして施設管理者に引き渡すこと。</p> |                                                                             |
| <p>※参考受入場所は現場説明書による</p>                                                                                                |                                                                             |

建設副産物の処理内容

| 処 理 内 容            | 備 考        |
|--------------------|------------|
| 現場内における分別          |            |
| 現場内分別保管場所の設置       |            |
| 現場内分別保管場所までの運搬     |            |
| 分別保管場所からの積込み・運搬・処分 |            |
| 「建設副産物の処置計画書」の作成   | 下請工事の場合は不要 |
| 「建設副産物の処理結果報告書」の作成 | 下請工事の場合は不要 |
| 「再生資源利用計画書」の作成     | 下請工事の場合は不要 |
| 「再生資源利用実施書」の作成     | 下請工事の場合は不要 |

19

「フロン類の使用の合理化及び管理の適正化に関する法律」に従い処理すること。

※ 工事請負業者は、第1種フロン類充てん回収業者にフロン回収処理を依頼し、回収後、引取証明書及び第1種フロン類充てん回収業者登録書のコピーの発行を受け、竣工図面に添付のこと。

※ 家庭用リサイクル法（特定家庭用機器再商品化法）に該当する機器（ルームエアコン等）については、適切に処理し、管理簿（家庭用リサイクル券）を竣工図面に添付すること。

20

中水道配管設備

1. 水源

2. 配管材料

3. 接続部の防止対策

・雨水 一般配管

・雑用水処理水

・井水

・塩ビライニング鋼管（SGP-VA） ・ポリ粉体鋼管（SGP-PA）

・塩ビライニング鋼管（SGP-VB） ・ポリ粉体鋼管（SGP-PB）

・水道用耐衝撃性強化ビニル管（H1VP）（屋内） ・鋼鉄管（1 型）

・ステンレス鋼管（SUS） （ ・圧着接合 ・溶接接合 ・拡管接合）

屋内地中配管 ・塩ビライニング鋼管（SGP-VD） ・ポリ粉体鋼管（SGP-PD）

※ フチルゴム系コーキングテープ又はゴムリングで完全に密封すること。

屋外地中配管 ・塩ビライニング鋼管（SGP-VD） ・ポリ粉体鋼管（SGP-PD）

・水道用耐衝撃性強化ビニル管（H1VP） ・水道用鋼管強化ビニル管（VP）

※ フチルゴム系コーキングテープ又はゴムリングで完全に密封すること。

・ポリエチレン管 1 種（PE） （ ・溶着接合 ・金属継手接合）

| 配 管 種         | 注   |
|---------------|---|
| 屋内隠ぺい配管       | 1. 保温前の採管に若草色の着色塗装を行う。<br>2. 保温後の上には若草色の表示テープを1箇所3回巻きにし、1m間隔に巻く。                                                      |
| 屋内・屋外露出配管     | 1. 保温前の採管に若草色の着色塗装を行う。<br>2. 保温後の要所には「処理水」と表示する。                                                                      |
| 地中埋設部         | 1. 埋設前の採管に若草色の表示テープを1箇所3回巻きにし、1m間隔に巻く。<br>2. 「処理水」の文字入り埋設標識テープ（黄色）を布設する。（地中埋設部）                                       |
| コンクリート内埋設部の配管 |   |
| メーター          | 1. メーター本体に若草色の着色塗装を行うこと。<br>2. メーターボックス蓋は「処理水」入りを使用すること。                                                              |
| バルブ等          | 1. バルブハンドルには若草色の着色塗装を行うこと。<br>2. バルブ等で誤操作する恐れのある箇所には、標示板等を取り付け処理水の等であることが識別できるようにする。<br>3. 地中埋設バルブの鉄蓋は「処理水」入りを使用すること。 |

注）若草色とは黄緑色をいう。  
処理水用の若草色表示テープ、黄色の埋設標識テープは福岡管工事組合に常備。  
井戸水を雑用水として使用する場合は、上表において「若草色を紫色にし」「処理水を雑用水」と読みかえる。

4. 試験

接続がないことを確認するため衛生器具等の取付完了後、系統毎に着色水をいれた通水試験等を行う。

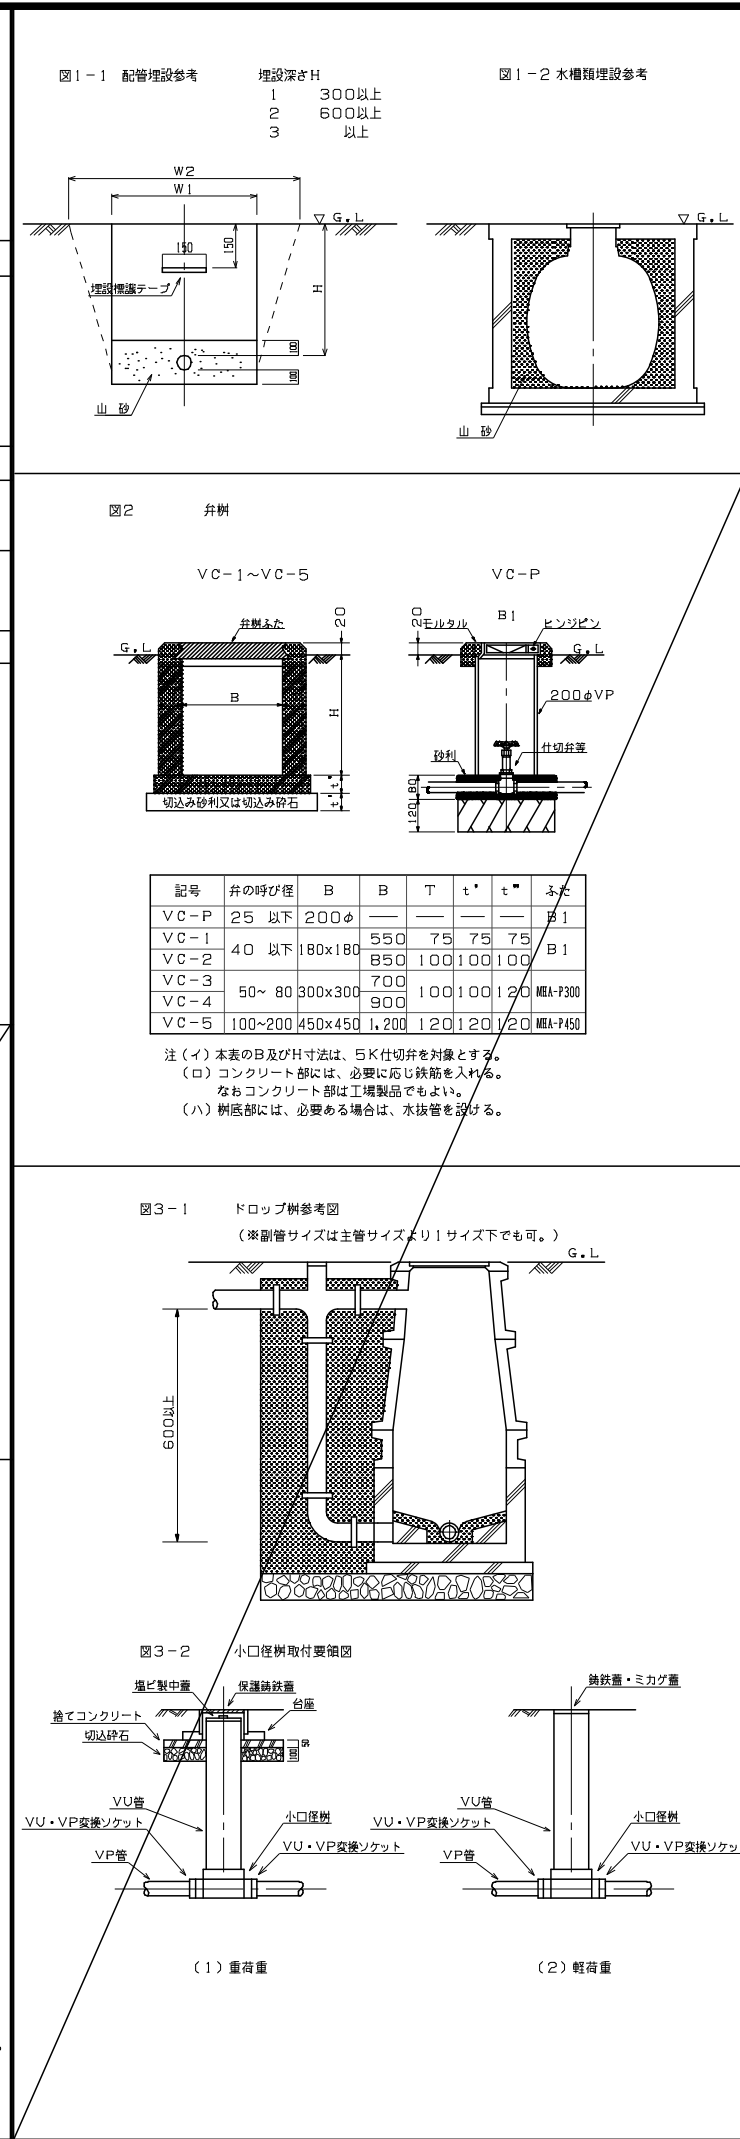


図4 異種金属接続部

異種金属接続部は、屋外埋設配管を除き電食防止のため、異種金属接続用絶縁継手を使用すること。使用箇所を下記に示す。

1. 砲金製バルブと塩ビライニング鋼管接続部（コア入りバルブは除く。）

2. 衛生器具（水栓類、便器、洗面器等）接続管と塩ビライニング鋼管接続部

3. マイクロエアベンド及びエアセパレーターと塩ビライニング鋼管接続部  
絶縁エルボ又は絶縁オスメソケットを使用すること。

4. 水道メーター（砲金）、伸縮弁（砲金）、伸縮メーターユニオン（砲金）と塩ビライニング鋼管接続部

5. 水抜きテスト弁と塩ビライニング鋼管接続部

6. 上記以外の異種金属接続部

図5 防火区画等貫通部措置

給水管、排水管及び通気管等が防火区画等を貫通する場合の措置は、建築基準法施行令第129条の2の5第1項第7号に規定されており、次のいずれかに該当すること。

1. 防火区画等の貫通部分及び両側1m以内を不燃材料で造ること。（右参考図参照）
2. 平成12年建設省告示第1422号に適合すること。（下表）  
（難燃材料又は硬質塩化ビニル管（VFP）を用いる場合）

| 用途               | 覆いの有無            | 肉厚      | 給水管等の外径     |             |         |         |
|------------------|------------------|---------|-------------|-------------|---------|---------|
|                  |                  |         | 防火構造        | 30分耐火構造     | 1時間耐火構造 | 2時間耐火構造 |
| 給水管              | 無し               | 5.5mm以上 |             | 90mm (75)   |         |         |
|                  |                  | 6.6mm以上 |             | 115mm (100) |         | 90mm    |
|                  |                  | 4.1mm以上 |             | 61mm (50)   |         |         |
|                  |                  | 5.5mm以上 |             | 90mm (75)   |         | 61mm    |
|                  |                  | 6.6mm以上 | 115mm (100) |             | 90mm    | 61mm    |
|                  |                  | 5.5mm以上 |             | 90mm (75)   |         |         |
| 排水管及び排水管に付属する通気管 | 厚0.5mm以上の鉄板の覆い有り | 6.6mm以上 |             | 115mm (100) |         | 90mm    |
|                  |                  | 7.0mm以上 | 141mm (125) |             | 115mm   | 90mm    |
|                  |                  |         |             |             |         |         |

※表中の（ ）内は適合可能な硬質塩化ビニル管（JIS K 6741のVU管を除く）の呼び径寸法を示す。  
※呼称寸法未満の給水管等については、JISに適合した硬質塩化ビニル管であれば、表中の肉厚に満たなくても同一の性能を有しているものとして取り扱う。

3. 国土交通大臣の認定を受けたものであること。

- 例1) 硬質塩化ビニル管（RF-VFP）に防火区画貫通用テープを用いる場合（右参考図参照）

- 例2) 耐火二層管を認定条件に従って施工する場合

（立管はすべて耐火二層管とし、横管は立管の分岐から1mまでを耐火二層管とし、その延長部分を硬質塩化ビニル管とした場合など）

表1 厨房排気ダクトの板厚

厨房排気ダクト（矩形ダクトに限る）の板厚については、以下による  
（単位：mm）

| ダクトの長辺          | 板厚    |         |
|-----------------|-------|---------|
|                 | 亜鉛鉄板  | ステンレス鋼板 |
| 450以下           | 0.6以上 | 0.5以上   |
| 450を超え1,200以下   | 0.8以上 | 0.6以上   |
| 1,200を超え1,800以下 | 1.0以上 | 0.8以上   |
| 1,800を超えるもの     | 1.2以上 |         |

令和 7 年 5 月 日

|          |                        |          |
|----------|------------------------|----------|
| 工事名称     | 津屋崎中学校トイレ洋式化改修工事（2期工事） | 特記仕様書（2） |
| 工事場所     | 福岡県津屋崎1-5-16           | 図番 M-02  |
| 設計者氏名    |                        |          |
| 事務所及び所在地 |                        |          |

器具表（衛生設備）改修前

[illegible]

※(※)は別途建築工事とする。

凡例(改修前)

| 記 号   | 名 称    | 仕 様                                                                                        |
|-------|--------|--------------------------------------------------------------------------------------------|
| ———   | 給水管    | 屋内一般用 : 水道用硬質塩化ビニルライニング鋼管 (VB) ※保温有 JWWA K 116<br>ビット用 : 水道用硬質塩化ビニルライニング鋼管 (VD) JWWA K 116 |
| —▶—   | 汚水管    | 屋内一般用 : 排水用鋼鉄管 ※保温有<br>ビット用 : 排水用鋼鉄管 JIS K 6741                                            |
| ———   | 雑排水管   | 屋内一般用 : 排水用鋼鉄管 ※保温有<br>ビット用 : 排水用鋼鉄管 JIS K 6741                                            |
| ----- | 通気管    | 屋内一般用 : 配管用炭素鋼鋼管 (SGP-白) JIS G 3452                                                        |
| ⊗     | 水栓 (水) |                                                                                            |
| ◎     | 洗淨弁    |                                                                                            |
| ⊖     | 床上掃除口  |                                                                                            |
| ⊗     | 床排水金物  |                                                                                            |


#### 器具表（衛生設備）改修後

[illegible]


#### 凡例(改修後)

| 記 号                                                                                   | 名 称      | 仕 様                                                                                        |
|---------------------------------------------------------------------------------------|----------|--------------------------------------------------------------------------------------------|
| ———                                                                                   | 給水管      | 屋内一般用 : 水道用硬質塩化ビニルライニング鋼管 (VB) ※保温有 JWWA K 116<br>ビット用 : 水道用硬質塩化ビニルライニング鋼管 (VD) JWWA K 116 |
| —▶—                                                                                   | 汚水管      | 屋内一般用 : 耐火二層管<br>ビット用 : 硬質ポリ塩化ビニル管 (VP) JIS K 6741                                         |
| ———                                                                                   | 雑排水管     | 屋内一般用 : 耐火二層管<br>ビット用 : 硬質ポリ塩化ビニル管 (VP) JIS K 6741                                         |
| -----                                                                                 | 通気管      | 屋内一般用 : 耐火二層管 JIS K 6741<br>ビット用 : 硬質ポリ塩化ビニル管 (VP) JIS K 6741                              |
| ⊗                                                                                     | 水栓 (水)   |                                                                                            |
| ◎                                                                                     | 洗浄弁      |                                                                                            |
| ⊖                                                                                     | 床上掃除口    |                                                                                            |
| ⊗                                                                                     | 床排水金物    |                                                                                            |
|  | 排気ダクト    | スパイラルダクト・亜鉛鉄板製                                                                             |
| 【 車 】                                                                                 | 風量調整ダンパー |                                                                                            |
|  | 吸込□      |                                                                                            |
|  | 吸込□ボックス  |                                                                                            |
| 【 車 】                                                                                 | 深形フード    | SUS製・ガラリ・指定色仕上                                                                             |


|  |       |                |      |                         |                        |              |
|--|-------|----------------|------|-------------------------|------------------------|--------------|
|  | 設計事務所 | 作成年月<br>令和7年5月 | 工事名称 | 津屋崎中学校トイレ洋式化改修工事（2期工事）  | 縮尺<br>A1:N/S<br>A3:N/S | 図面番号<br>M-03 |
|  |       |                | 図面名称 | 校舎棟トイレB 凡例・器具表（改修前・改修後） |                        |              |

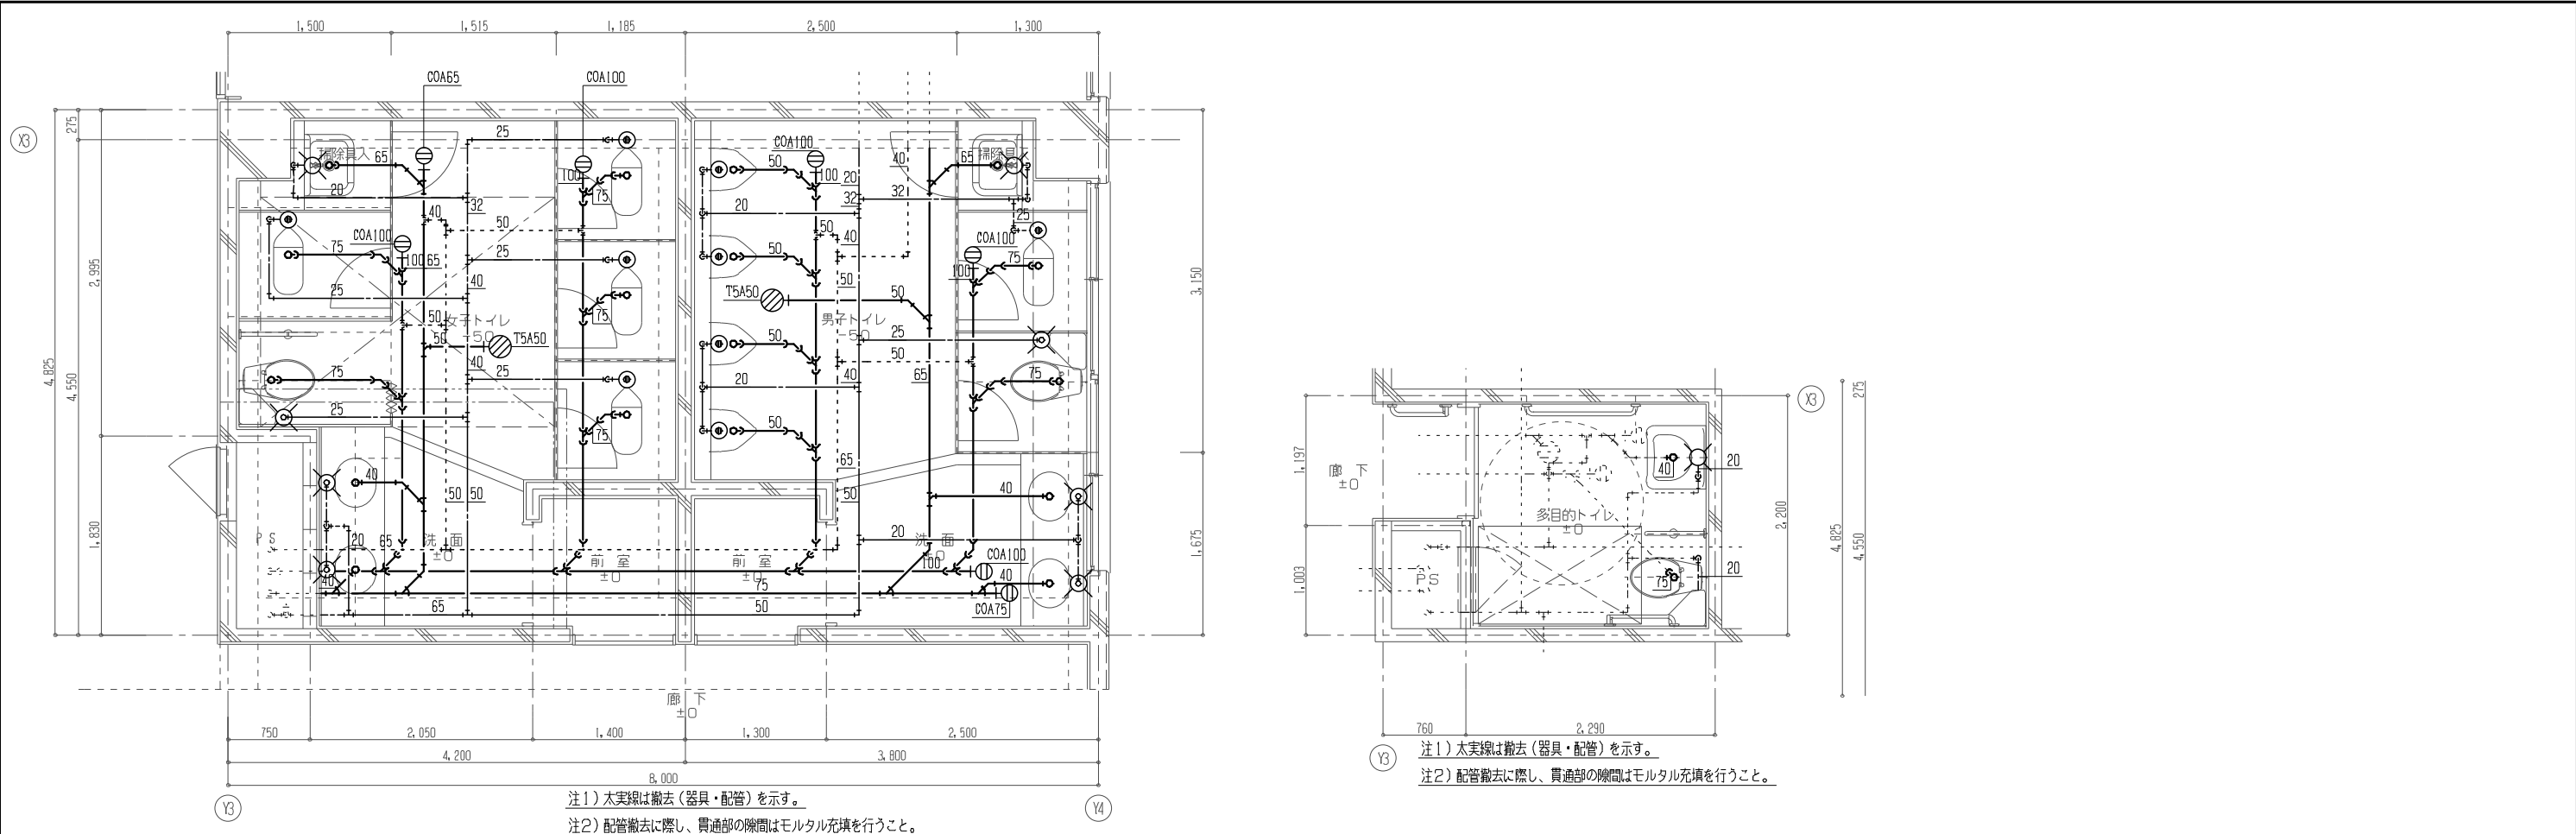

|                            |     |
|----------------------------|-----|
| 校舎棟トイレ-B（2階）<br>多目的トイレ（1階） | 改造前 |
|                            | 改造後 |

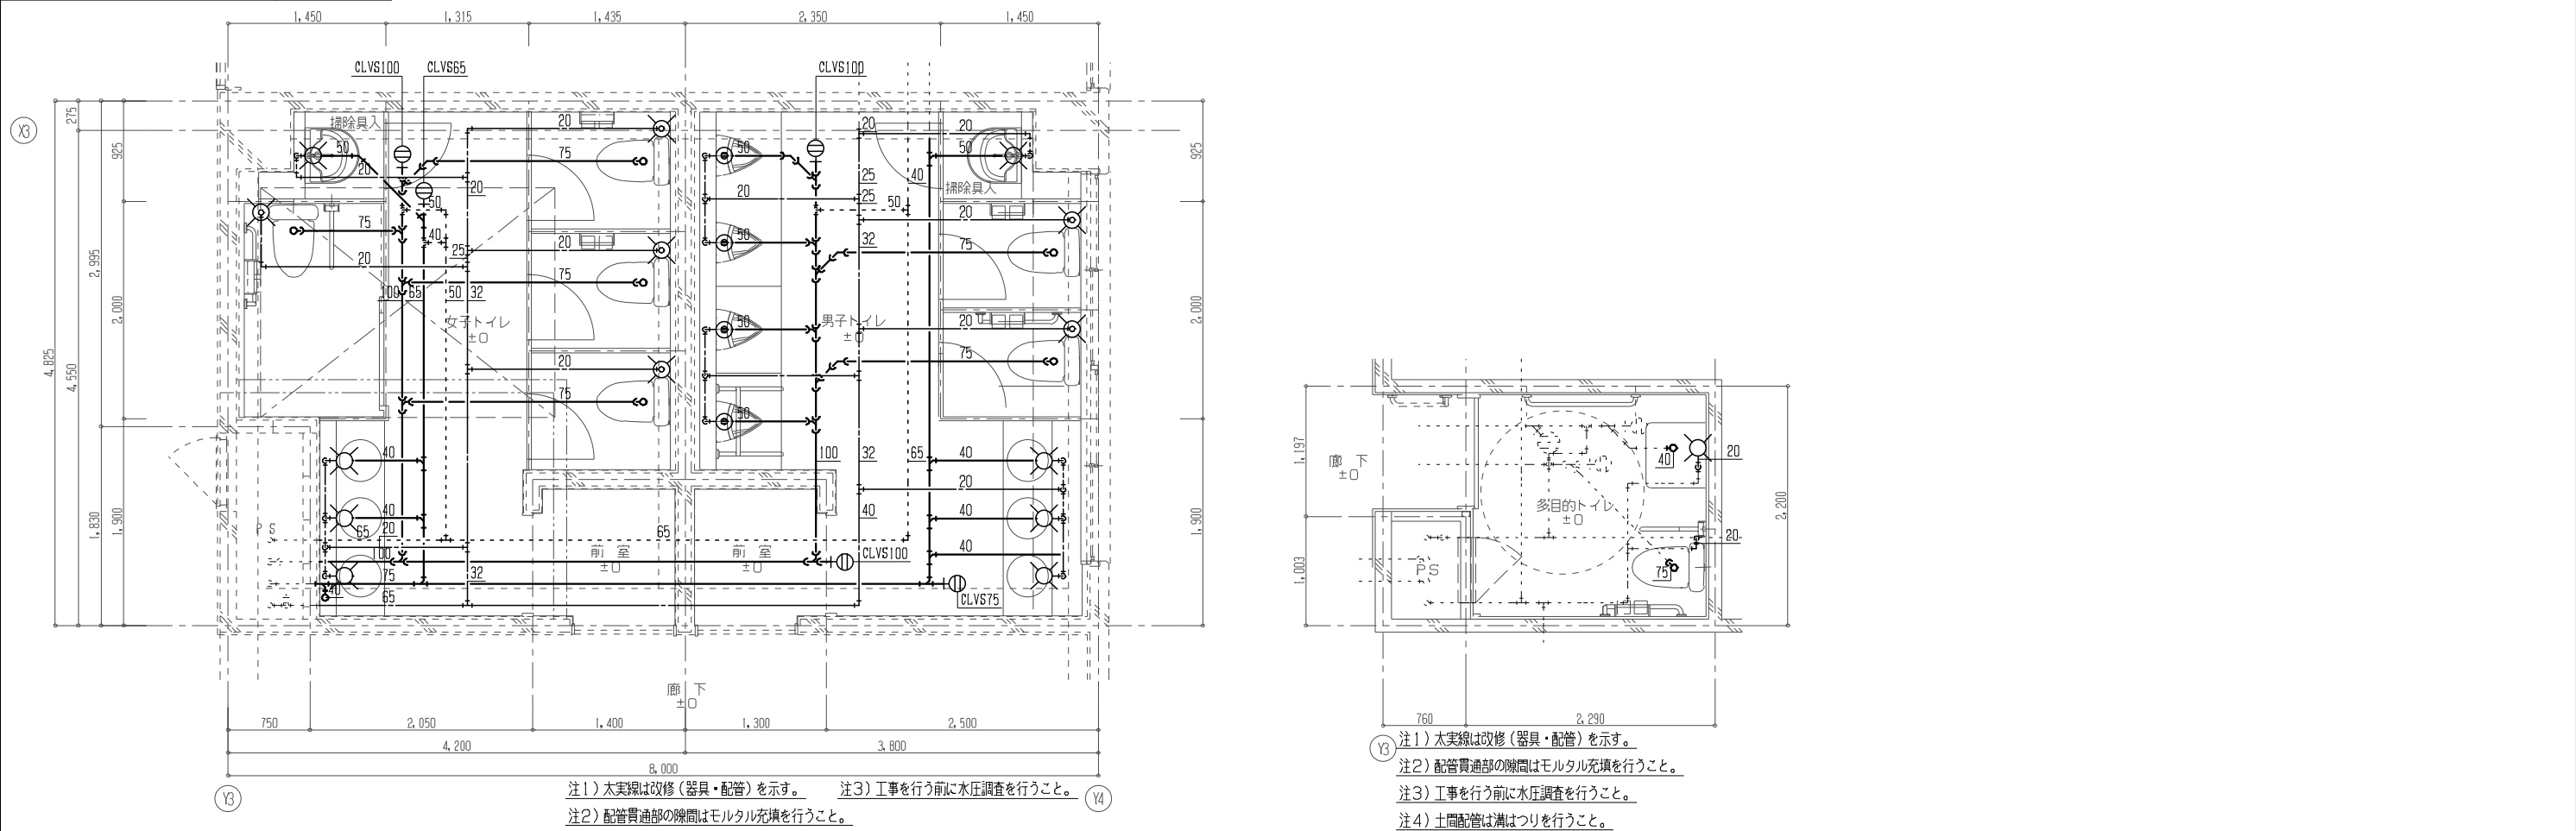


|       |                |                                                  |                          |              |
|-------|----------------|--------------------------------------------------|--------------------------|--------------|
| 設計事務所 | 作成年月<br>令和7年5月 | 工事名称<br>津屋崎中学校トイレ洋式化改修工事（2期工事）                   | 縮尺<br>A1：1/30<br>A3：1/60 | 図面番号<br>M-04 |
|       |                | 図面名称<br>校舎棟トイレB 2階・1階多目的トイレ 平面詳細図（衛生設備）（改修前・改修後） |                          |              |

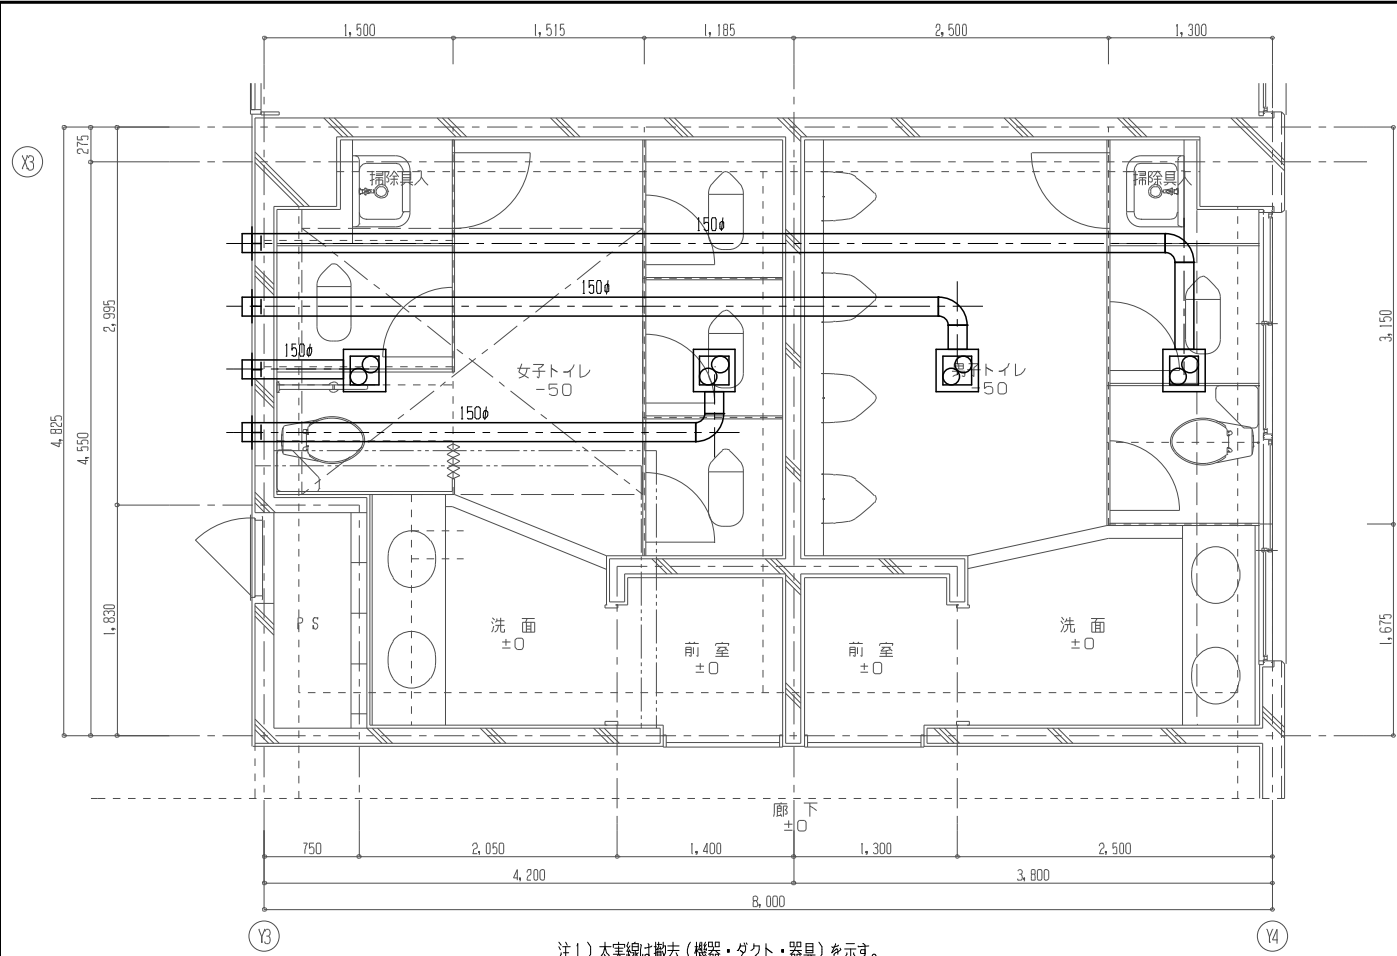

注1) 太実線は撤去（機器・ダクト・器具）を示す。  
注2) ダクト撤去に際し、貫通部の隙間はモルタル充填を行うこと。

|                            |     |
|----------------------------|-----|
| 校舎棟トイレ-B（2階）<br>多目的トイレ（1階） | 改造前 |
|                            | 改造後 |

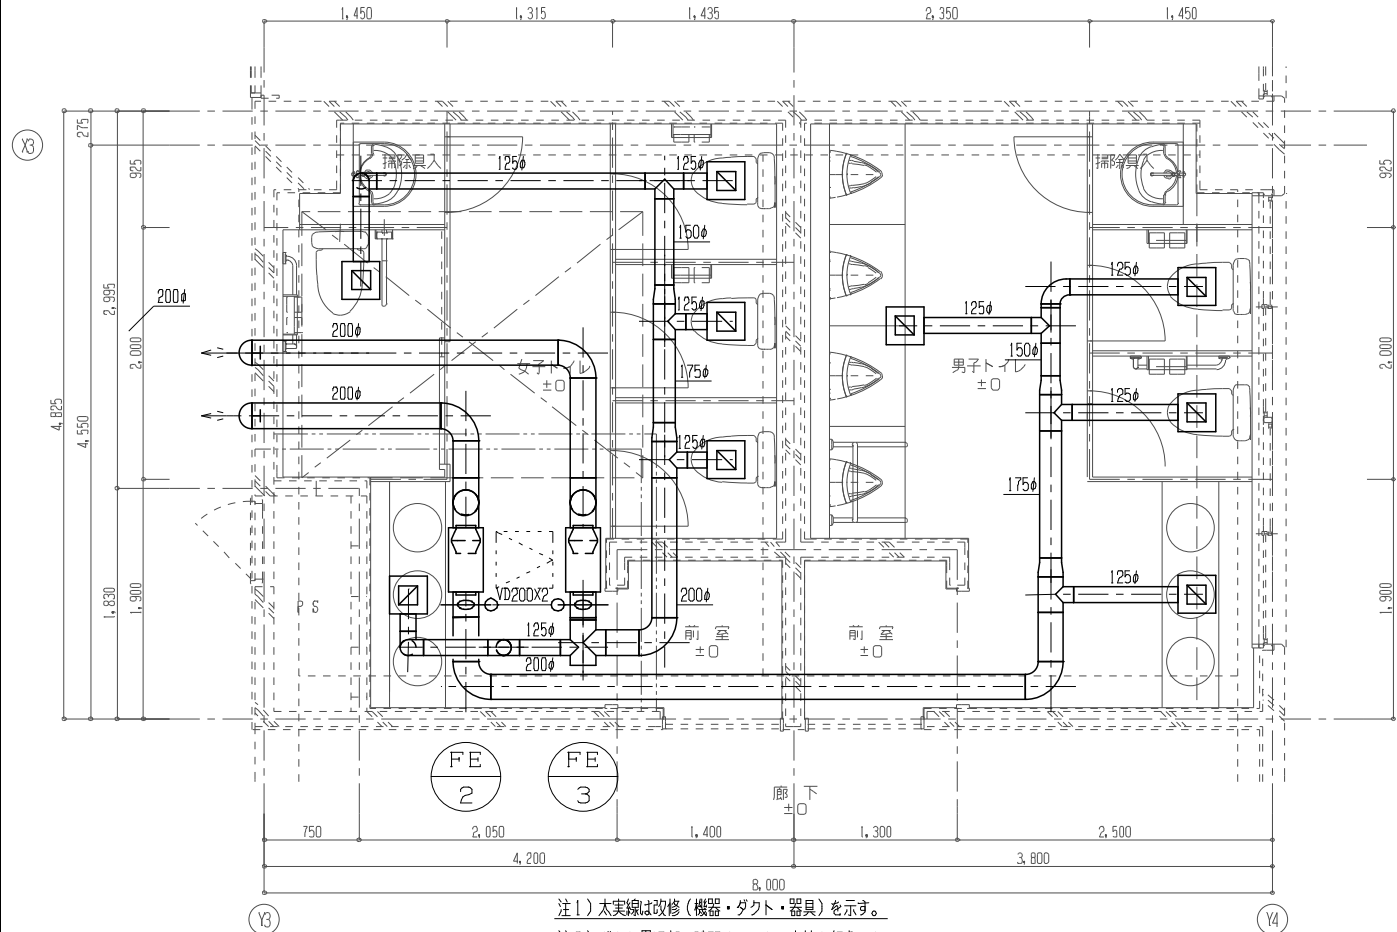


注1) 太実線は改修（機器・ダクト・器具）を示す。  
注2) ダクト貫通部の隙間はモルタル充填を行うこと。

機器表（換気設備）改修後

| 記 号   | 名 称     | 仕 様 | 電気仕様 |   |    | 設置場所              | 台 数 | 備 考 |
|-------|---------|-----|------|---|----|-------------------|-----|-----|
|       |         |     | φ    | V | kW |                   |     |     |
| f v-1 | ダクト用換気扇 |     |      |   |    | 校舎棟トイレB 2階 男子トイレ  | 2   |     |
|       |         |     |      |   |    | 校舎棟トイレB 2階 女子トイレ  | 2   |     |
|       |         |     |      |   |    | 校舎棟トイレB 1階 多目的トイレ | 1   |     |

$\frac{f v}{1} \times 4$

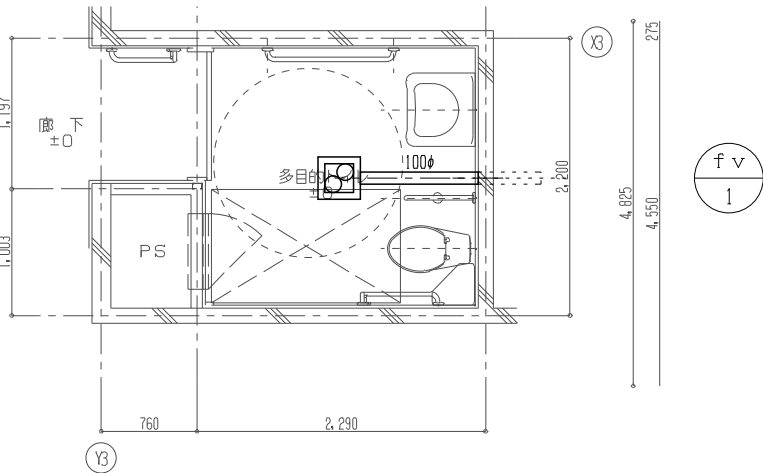


注1) 太実線は撤去（機器・ダクト・器具）を示す。

機器表（換気設備）改修後

| 記 号  | 名 称     | 仕 様                                                                                     | 電気仕様 |     |      | 設置場所              | 台 数 | 備 考       |
|------|---------|-----------------------------------------------------------------------------------------|------|-----|------|-------------------|-----|-----------|
|      |         |                                                                                         | φ    | V   | kW   |                   |     |           |
| FE-2 | 排風機     | 消音形ストレートシロッコファン（風量切替タイプ）<br>#1 1/4 x 450m3/h x 100Pa<br>防振吊金具、深形フード200φ（SUS製・ガラリ・指定色仕上） | 1    | 100 | 0.09 | 校舎棟トイレB 2階 男子トイレ  | 1   | スイッチは電気の部 |
| FE-3 | 排風機     | 消音形ストレートシロッコファン（風量切替タイプ）<br>#1 1/4 x 500m3/h x 100Pa<br>防振吊金具、深形フード200φ（SUS製・ガラリ・指定色仕上） | 1    | 100 | 0.09 | 校舎棟トイレB 2階 女子トイレ  | 1   | スイッチは電気の部 |
| FV-1 | ダクト用換気扇 | 天井埋込形換気扇 低騒音形 トイレ用<br>150φ x 150m3/h x 50Pa<br>防振吊金具、深形フード150φ（SUS製・ガラリ・指定色仕上）          | 1    | 100 | 0.03 | 校舎棟トイレB 1階 多目的トイレ | 1   | スイッチは電気の部 |

※電気容量は参考値とする。

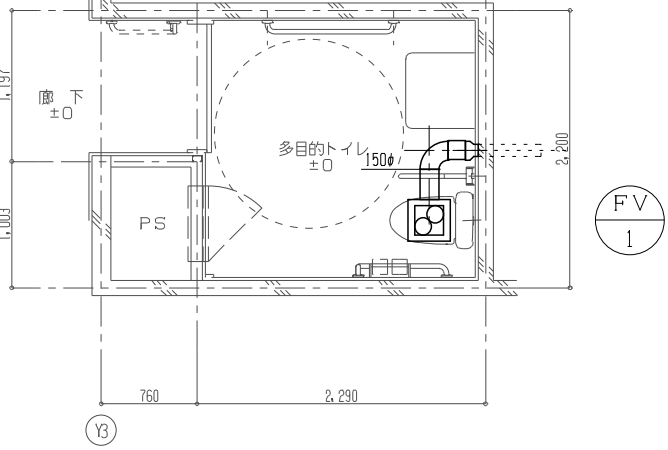

注1) 太実線は改修（機器・ダクト・器具）を示す。

器具表（換気設備）改修後

| 校舎棟トイレB 2階 男子トイレ |              |   | 校舎棟トイレB 2階 女子トイレ |              |   |
|------------------|--------------|---|------------------|--------------|---|
| EA               | 113m3/h      | 4 | EA               | 100m3/h      | 5 |
| 吸込口              | GVS 150×150  |   | 吸込口              | GVS 150×150  |   |
| BOX              | 300×300×275H |   | BOX              | 300×300×275H |   |
| 450m3/h          |              |   | 500m3/h          |              |   |

器具表（衛生設備）改修前

[illegible]

※(※)は別途建築工事とする。

凡例(改修前)

| 記 号                                                                                     | 名 称    | 仕 様                                                                                        |
|-----------------------------------------------------------------------------------------|--------|--------------------------------------------------------------------------------------------|
| —— —                                                                                    | 給水管    | 屋内一般用 : 水道用硬質塩化ビニルライニング鋼管 (VB) ※保温有 JWWA K 116<br>ビット用 : 水道用硬質塩化ビニルライニング鋼管 (VD) JWWA K 116 |
| —  — | 汚水管    | 屋内一般用 : 排水用鋼鉄管 ※保温有<br>ビット用 : 排水用鋼鉄管 JIS K 6741                                            |
| —— —                                                                                    | 雑排水管   | 屋内一般用 : 排水用鋼鉄管 ※保温有<br>ビット用 : 排水用鋼鉄管 JIS K 6741                                            |
| -----                                                                                   | 通気管    | 屋内一般用 : 配管用炭素鋼管 (SGP-白) JIS G 3452                                                         |
|      | 水栓 (水) |                                                                                            |
|      | 洗浄弁    |                                                                                            |
|      | 床上掃除口  |                                                                                            |
|      | 床排水金物  |                                                                                            |


器具表（衛生設備）改修後

[illegible]

#### 凡例(改修後)

| 記 号   | 名 称      | 仕 様                                                                                        |
|-------|----------|--------------------------------------------------------------------------------------------|
| ----  | 給水管      | 屋内一般用 : 水道用硬質塩化ビニルライニング鋼管 (VB) ※保温有 JWWA K 116<br>ビット用 : 水道用硬質塩化ビニルライニング鋼管 (VD) JWWA K 116 |
| —▶—   | 汚水管      | 屋内一般用 : 耐火二層管<br>ビット用 : 硬質ポリ塩化ビニル管 (VP) JIS K 6741                                         |
| ===== | 雑排水管     | 屋内一般用 : 耐火二層管<br>ビット用 : 硬質ポリ塩化ビニル管 (VP) JIS K 6741                                         |
| ----- | 通気管      | 屋内一般用 : 耐火二層管 JIS K 6741<br>ビット用 : 硬質ポリ塩化ビニル管 (VP) JIS K 6741                              |
| ⊗     | 水栓 (水)   |                                                                                            |
| ◎     | 洗浄弁      |                                                                                            |
| ⊖     | 床上掃除口    |                                                                                            |
| ⊙     | 床排水金物    |                                                                                            |
| ===== | 排気ダクト    | スパイラルダクト : 亜鉛鉄板製                                                                           |
| □     | 風量調整ダンパー |                                                                                            |
| □     | 吸込口      |                                                                                            |
| □     | 吸込口ボックス  |                                                                                            |
| □ ⇄ □ | 深形フード    | SUS製・ガラリ・指定色仕上                                                                             |


|  |       |                |                                   |                        |              |
|--|-------|----------------|-----------------------------------|------------------------|--------------|
|  | 設計事務所 | 作成年月<br>令和7年5月 | 工事名称<br>津屋崎中学校トイレ洋式化改修工事（2期工事）    | 縮尺<br>A1:N/S<br>A3:N/S | 図面番号<br>M-06 |
|  |       |                | 図面名称<br>校舎棟職員トイレC 凡例・器具表（改修前・改修後） |                        |              |

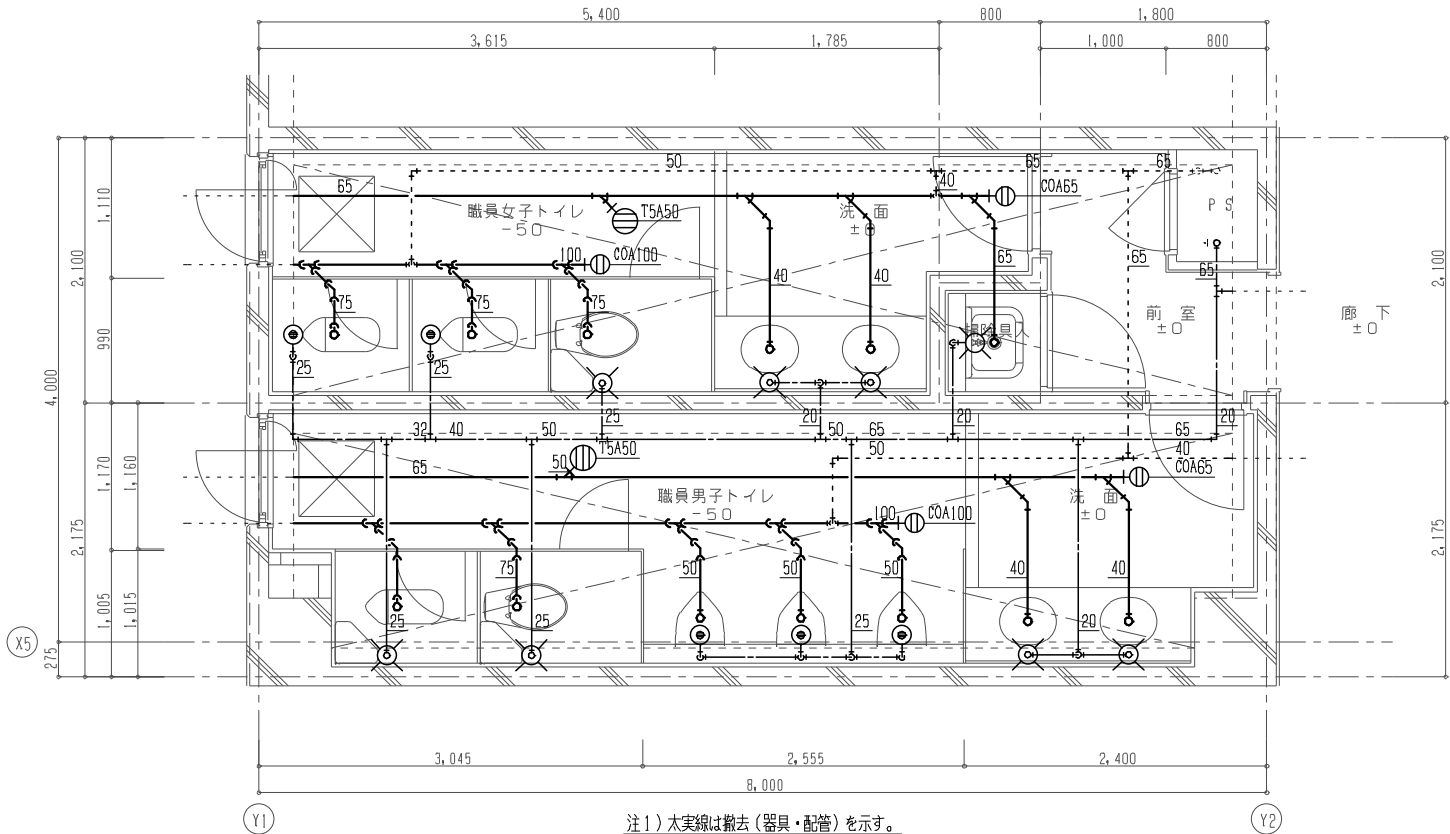

注1) 太実線は撤去(器具・配管)を示す。  
注2) 配管撤去に際し、貫通部の隙間はモルタル充填を行うこと。

校舎棟職員トイレ-C

改造前  
改造後

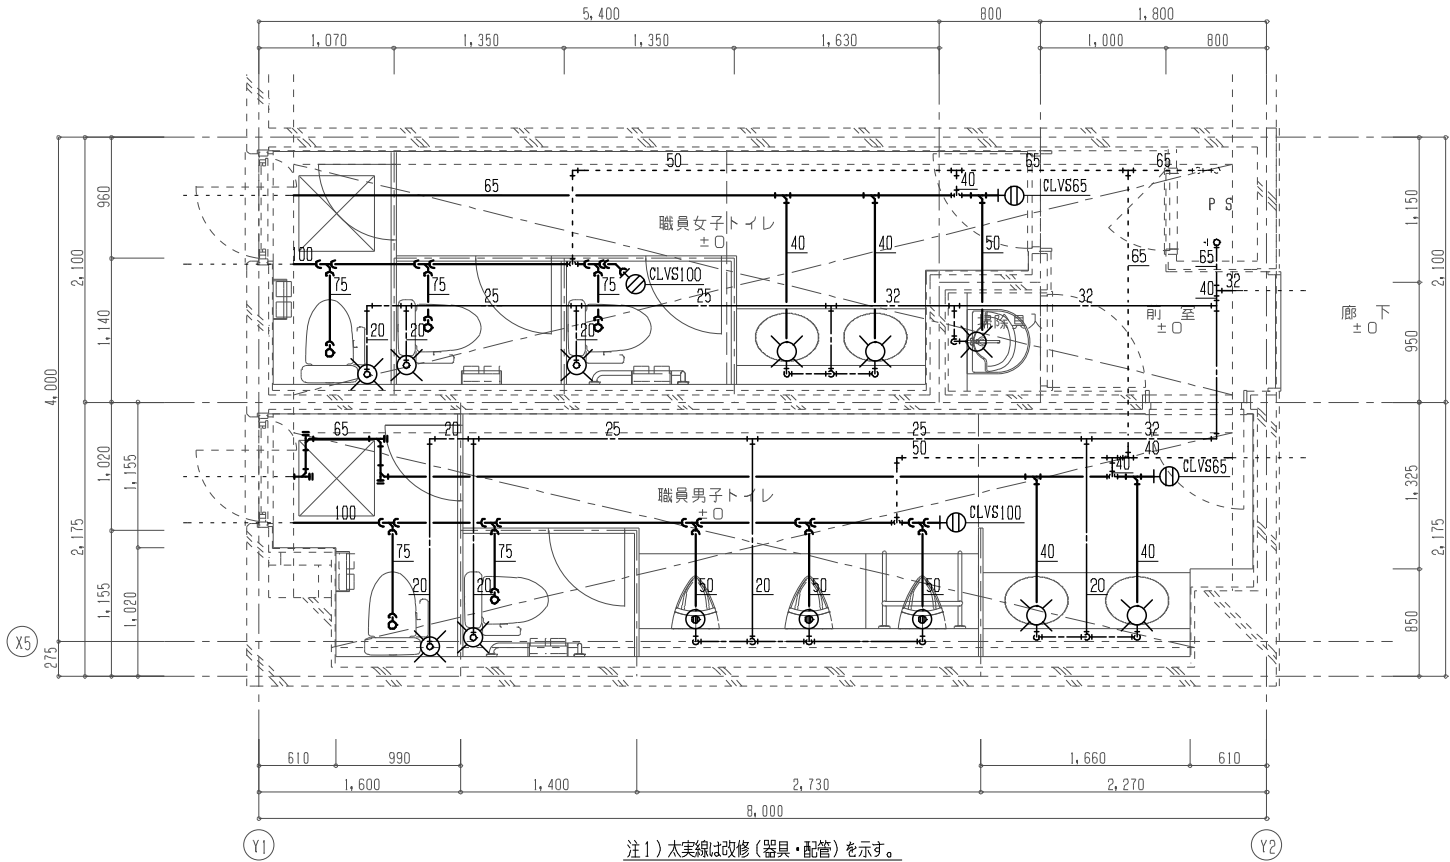

注1) 太実線は改修(器具・配管)を示す。  
注2) 配管貫通部の隙間はモルタル充填を行うこと。  
注3) 工事を行う前に水圧調査を行うこと。


設計事務所

作成年月  
令和7年5月

工事名称  
津屋崎中学校トイレ洋式化改修工事(2期工事)  
図面名称  
校舎棟職員トイレC 1階 平面詳細図(衛生設備)(改修前・改修後)

縮尺  
A1:1/30  
A3:1/60

図面番号  
M-07

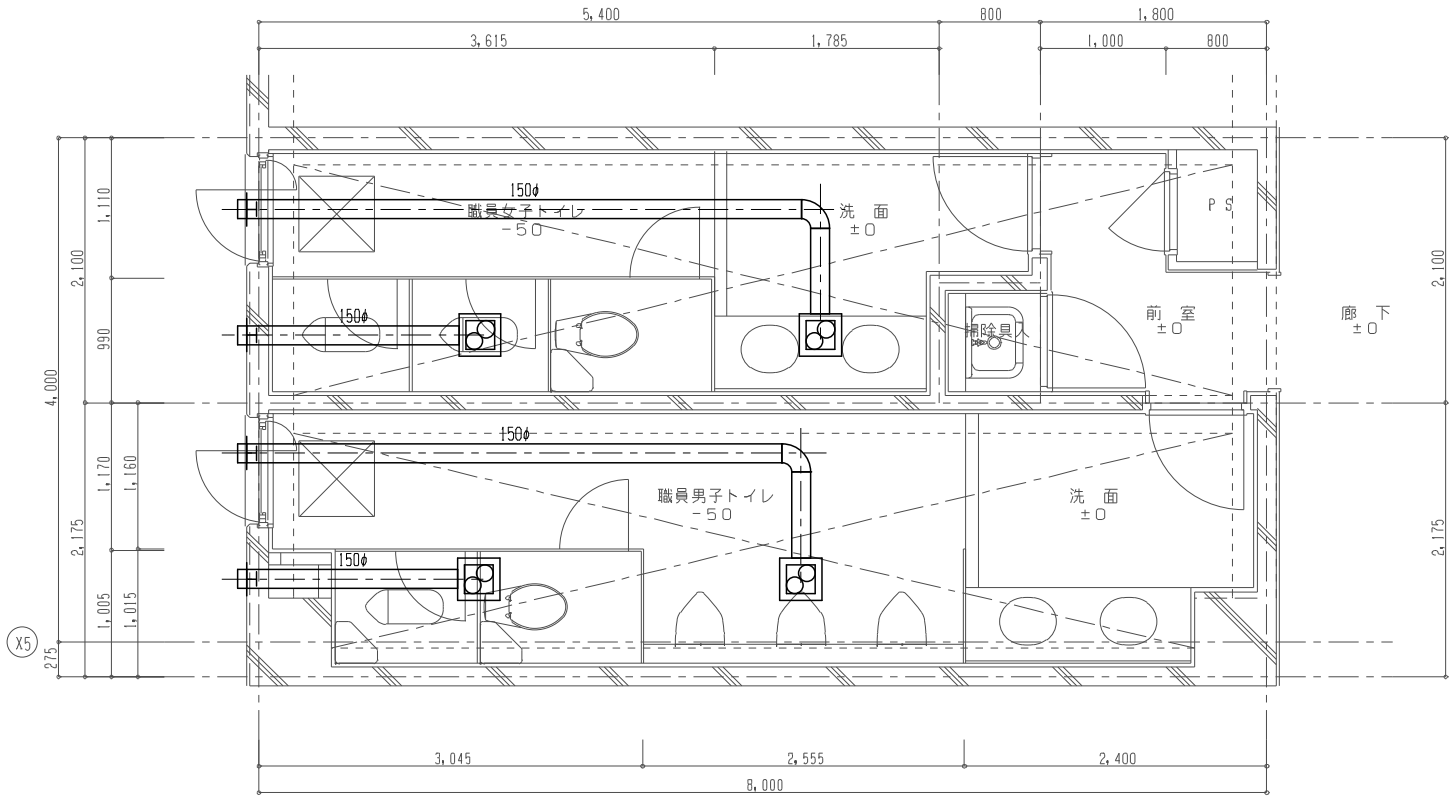


注1) 太実線は撤去(機器・ダクト・器具)を示す。  
注2) ダクト撤去に際し、貫通部の隙間はモルタル充填を行うこと。

機器表(換気設備)改修後

| 記 号   | 名 称     | 仕 様 | 電気仕様 |   |    | 設置場所                 | 台 数 | 備 考 |
|-------|---------|-----|------|---|----|----------------------|-----|-----|
|       |         |     | φ    | V | kW |                      |     |     |
| f v-1 | ダクト用換気扇 |     |      |   |    | 校舎棟職員トイレC 1階 職員男子トイレ | 2   |     |
|       |         |     |      |   |    | 校舎棟職員トイレC 1階 職員女子トイレ | 2   |     |
|       |         |     |      |   |    |                      |     |     |
|       |         |     |      |   |    |                      |     |     |

$$\frac{fv}{1} \times 4$$

|            |     |
|------------|-----|
| 校舎棟職員トイレ-C | 改造前 |
|            | 改造後 |

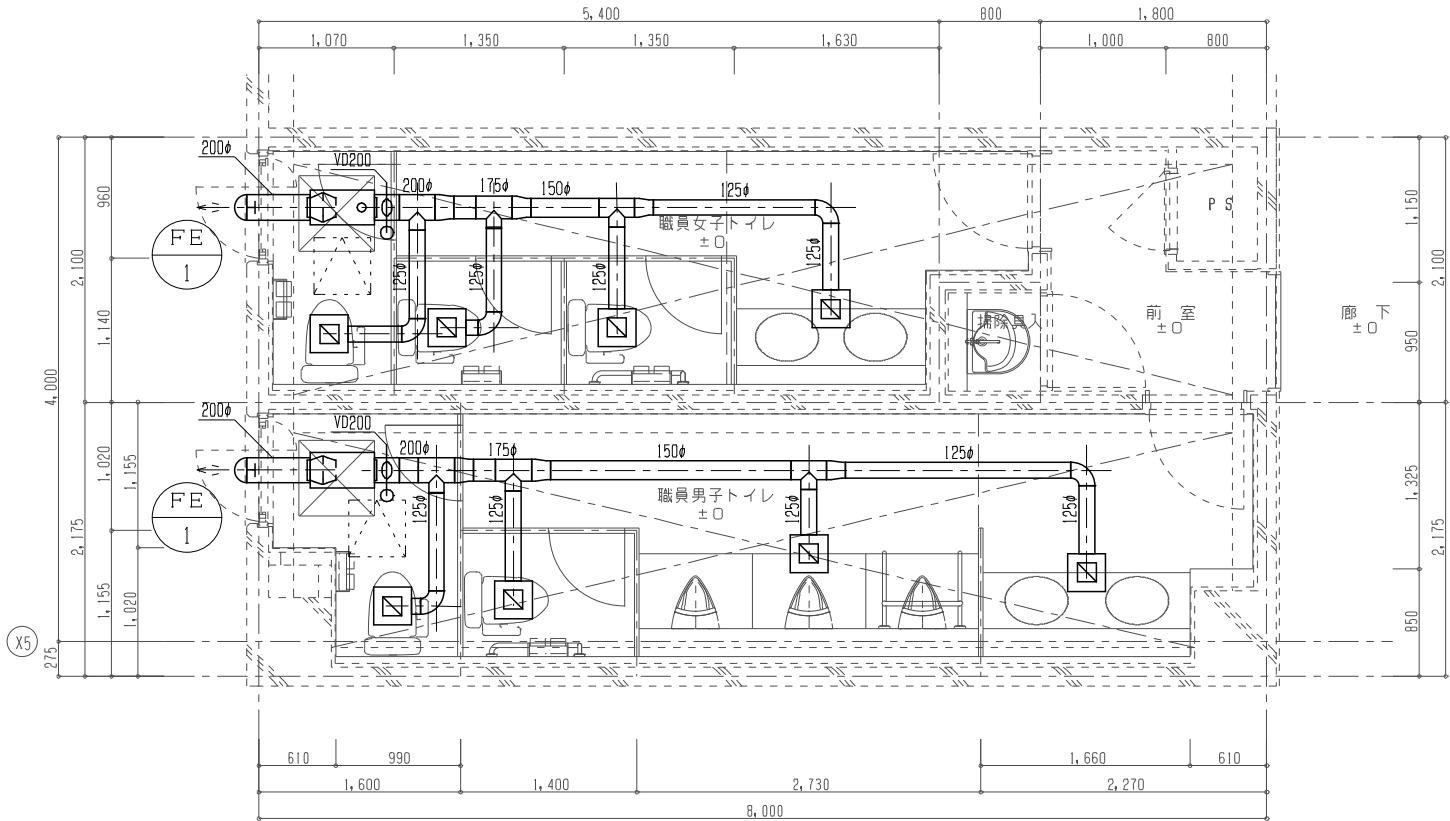

注1) 太実線は改修(機器・ダクト・器具)を示す。  
注2) ダクト貫通部の隙間はモルタル充填を行うこと。

機器表(換気設備)改修後

| 記 号  | 名 称 | 仕 様                                                  | 電気仕様 |     |      | 設置場所                 | 台 数 | 備 考       |
|------|-----|------------------------------------------------------|------|-----|------|----------------------|-----|-----------|
|      |     |                                                      | φ    | V   | kW   |                      |     |           |
| FE-1 | 排風機 | 消音形ストレートシロッコファン(風量切替タイプ)<br>#1 1/4 x 400m3/h x 100Pa | 1    | 100 | 0.09 | 校舎棟職員トイレC 1階 職員男子トイレ | 1   | スイッチは電気の部 |
|      |     | 防振吊金具、深形フード200φ(SUS製・ガラリ・指定色仕上)                      |      |     |      | 校舎棟職員トイレC 1階 職員女子トイレ | 1   |           |
|      |     |                                                      |      |     |      |                      |     |           |
|      |     |                                                      |      |     |      |                      |     |           |

※電気容量は参考値とする。

器具表(換気設備)改修後

|                    |                    |
|--------------------|--------------------|
| 校舎棟トイレC 1階 職員男子トイレ | 校舎棟トイレC 1階 職員女子トイレ |
| EA 100m3/h         | EA 100m3/h         |
| 吸込口 GVS 150×150    | 吸込口 GVS 150×150    |
| BOX 300×300×275H   | BOX 300×300×275H   |
| 400m3/h            | 400m3/h            |

400m3/h

400m3/h

器具表（衛生設備）改修前

[illegible]

※（＊）は別途建築工事とする。

凡例 (改修前)

| 記 号                                                                                     | 名 称    | 仕 様                                                                                        |
|-----------------------------------------------------------------------------------------|--------|--------------------------------------------------------------------------------------------|
| — — —                                                                                   | 給水管    | 屋内一般用 : 水道用硬質塩化ビニルライニング鋼管 (VB) ※保温有 JWWA K 116<br>ビット用 : 水道用硬質塩化ビニルライニング鋼管 (VD) JWWA K 116 |
| —  — | 汚水管    | 屋内一般用 : 排水用鑄鉄管 ※保温有<br>ビット用 : 排水用鑄鉄管 JIS K 6741                                            |
| — — —                                                                                   | 雑排水管   | 屋内一般用 : 排水用鑄鉄管 ※保温有<br>ビット用 : 排水用鑄鉄管 JIS K 6741                                            |
| - - - -                                                                                 | 通気管    | 屋内一般用 : 配管用炭素鋼鋼管 (SGP-白) JIS G 3452                                                        |
|      | 水栓 (水) |                                                                                            |
|      | 洗浄弁    |                                                                                            |
|      | 床上掃除口  |                                                                                            |
|      | 床排水金物  |                                                                                            |

器具表（衛生設備）改修後

[illegible]

#### 凡例（改修後）

| 記 号         | 名 称      | 仕 様                                                                                        |
|-------------|----------|--------------------------------------------------------------------------------------------|
| — — — —     | 給水管      | 屋内一般用 : 水道用硬質塩化ビニルライニング鋼管 (VB) ※保温有 JWWA K 116<br>ビット用 : 水道用硬質塩化ビニルライニング鋼管 (VD) JWWA K 116 |
| — D —       | 汚水管      | 屋内一般用 : 耐火二層管<br>ビット用 : 硬質ポリ塩化ビニル管 (VP) JIS K 6741                                         |
| — — — —     | 雄排水管     | 屋内一般用 : 耐火二層管<br>ビット用 : 硬質ポリ塩化ビニル管 (VP) JIS K 6741                                         |
| - - - - -   | 通気管      | 屋内一般用 : 耐火二層管 JIS K 6741<br>ビット用 : 硬質ポリ塩化ビニル管 (VP) JIS K 6741                              |
| ⊙           | 水栓 (水)   |                                                                                            |
| ⊗           | 洗浄弁      |                                                                                            |
| ⊖           | 床上掃除口    |                                                                                            |
| ⊗           | 床排水金物    |                                                                                            |
| ※ — — — — ※ | 排気ダクト    | スパイラルダクト：亜鉛鉄板製                                                                             |
| ※ — ※ — ※   | 風量調整ダンパー |                                                                                            |
|             | 吸込口      |                                                                                            |
|             | 吸込口ボックス  |                                                                                            |
| ※ — D — ※   | 深形フード    | SUS製・ガラリ・指定色仕上                                                                             |

|  |  |                    |                                 |                                  |                 |
|--|--|--------------------|---------------------------------|----------------------------------|-----------------|
|  |  | 作成年月<br>令和 7 年 5 月 | 工事名称<br>津屋崎中学校トイレ洋式化改修工事（2 期工事） | 縮尺<br>A 1 : N / S<br>A 3 : N / S | 図面番号<br>M - 0 9 |
|  |  |                    | 図面名称<br>校舎棟トイレD 凡例・器具表（改修前・改修後） |                                  |                 |

| 校舎棟トイレD（1階）                                                                |  |                                                                                               |                                 |                    |      |
|----------------------------------------------------------------------------|--|-----------------------------------------------------------------------------------------------|---------------------------------|--------------------|------|
| 改造前                                                                        |  | 改造後                                                                                           |                                 |                    |      |
| <div></div> <p>注1）太実線は撤去（器具・配管）を示す。<br/>注2）配管撤去に際し、貫通部の隙間はモルタル充填を行うこと。</p> |  | <div></div> <p>注1）太実線は改修（器具・配管）を示す。<br/>注2）配管貫通部の隙間はモルタル充填を行うこと。<br/>注3）工事を行う前に水压調査を行うこと。</p> |                                 |                    |      |
|                                                                            |  | 作成年月                                                                                          | 工事名称                            | 縮尺                 | 図面番号 |
|                                                                            |  | 令和7年5月                                                                                        | 津屋崎中学校トイレ洋式化改修工事（2期工事）          | A1：1／30<br>A3：1／60 | M－10 |
|                                                                            |  |                                                                                               | 図面名称                            |                    |      |
|                                                                            |  |                                                                                               | 校舎棟トイレD 1階 平面詳細図（衛生設備）（改修前・改修後） |                    |      |

校舎棟トイレD（1階）

改造前

改造後

校舎棟トイレD（1階）

改造前

改造後

廊下 ±0

洗面所 ±0

男子WC

女子WC

掃除具入

掃除具入

PS

PS

12

13

注1) 太実線は撤去（機器）を示す。

| 記号  | 名称    | 仕様 | 電気仕様 |   |    | 設置場所            | 台数 | 備考 |
|-----|-------|----|------|---|----|-----------------|----|----|
|     |       |    | φ    | V | kW |                 |    |    |
| f-1 | 壁付換気扇 |    |      |   |    | 校舎棟トイレD 1階 男子WC | 1  |    |
|     |       |    |      |   |    | 校舎棟トイレD 1階 女子WC | 1  |    |
|     |       |    |      |   |    |                 |    |    |
|     |       |    |      |   |    |                 |    |    |

校舎棟トイレD（1階）

改造前

改造後

廊下 ±0

洗面所 ±0

男子WC

女子WC

掃除具入

掃除具入

PS

PS

12

13

注1) 太実線は改修（機器・器具）を示す。

| 記号   | 名称  | 仕様                                                                                      | 電気仕様 |     |      | 設置場所            | 台数 | 備考       |
|------|-----|-----------------------------------------------------------------------------------------|------|-----|------|-----------------|----|----------|
|      |     |                                                                                         | φ    | V   | kW   |                 |    |          |
| FE-2 | 排風機 | 消音形ストレートシロッコファン（風量切替タイプ）<br>#1 1/4 x 400m3/h x 100Pa<br>防振吊金具、深形フード200φ（SUS製・ガラリ・指定色仕上） | 1    | 100 | 0.13 | 校舎棟トイレD 1階 男子WC | 1  | スイッチは電気部 |
| FE-3 | 排風機 | 消音形ストレートシロッコファン（風量切替タイプ）<br>#1 1/4 x 450m3/h x 100Pa<br>防振吊金具、深形フード200φ（SUS製・ガラリ・指定色仕上） | 1    | 100 | 0.13 | 校舎棟トイレD 1階 女子WC | 1  | スイッチは電気部 |
|      |     |                                                                                         |      |     |      |                 |    |          |

※電気容量は参考値とする。

| 校舎棟トイレD 1階 男子トイレ |   |                  | 校舎棟トイレD 1階 女子トイレ |            |   |
|------------------|---|------------------|------------------|------------|---|
| EA 100m3/h       | 4 | EA 113m3/h       | 4                | EA 113m3/h | 4 |
| 吸込口 GVS 150×150  |   | 吸込口 GVS 150×150  |                  |            |   |
| BOX 300×300×275H |   | BOX 300×300×275H |                  |            |   |
| 400m3/h          |   | 450m3/h          |                  |            |   |

作成年月

令和7年5月

工事名称

津屋崎中学校トイレ洋式化改修工事（2期工事）

図面名称

校舎棟トイレD 1階 平面詳細図（換気設備）（改修前・改修後）

縮尺

A1：1/30  
A3：1/60

図面番号

M-11

器具表（衛生設備）改修前

[illegible]


凡例（改修前）

| 記 号     | 名 称    | 仕 様                                                                                        |
|---------|--------|--------------------------------------------------------------------------------------------|
| —— —    | 給水管    | 屋内一般用 : 水道用硬質塩化ビニルライニング鋼管 (VB) ※保温有 JWWA K 116<br>ビット用 : 水道用硬質塩化ビニルライニング鋼管 (VD) JWWA K 116 |
| —┐—     | 汚水管    | 屋内一般用 : 排水用鑄鉄管 ※保温有<br>ビット用 : 排水用鑄鉄管 J I S K 6 7 4 1                                       |
| —— —    | 雑排水管   | 屋内一般用 : 排水用鑄鉄管 ※保温有<br>ビット用 : 排水用鑄鉄管 J I S K 6 7 4 1                                       |
| - - - - | 通気管    | 屋内一般用 : 配管用炭素鋼管 (SGP-白) J I S G 3 4 5 2                                                    |
| ⊙       | 水栓 (水) |                                                                                            |
| ⊙       | 洗淨弁    |                                                                                            |
| ⊖       | 床上掃除口  |                                                                                            |
| ⊙       | 床排水金物  |                                                                                            |


器具表（衛生設備）改修後

[illegible]


#### 凡例（改修後）
 
| 記 号                                                                                       | 名 称      | 仕 様                                                                                        |
|-------------------------------------------------------------------------------------------|----------|--------------------------------------------------------------------------------------------|
| — — — —                                                                                   | 給水管      | 屋内一般用 : 水道用硬質塩化ビニルライニング鋼管 (VB) ※保温有 JWWA K 116<br>ビット用 : 水道用硬質塩化ビニルライニング鋼管 (VD) JWWA K 116 |
| —  — | 污水管      | 屋内一般用 : 耐火二層管<br>ビット用 : 硬質ポリ塩化ビニル管 (VP) JIS K 6741                                         |
| — — — —                                                                                   | 雑排水管     | 屋内一般用 : 耐火二層管<br>ビット用 : 硬質ポリ塩化ビニル管 (VP) JIS K 6741                                         |
| - - - - -                                                                                 | 通気管      | 屋内一般用 : 耐火二層管 JIS K 6741<br>ビット用 : 硬質ポリ塩化ビニル管 (VP) JIS K 6741                              |
|      | 水栓 (水)   |                                                                                            |
|      | 洗浄弁      |                                                                                            |
|      | 床上掃除口    |                                                                                            |
|      | 床排水金物    |                                                                                            |
|      | 排気ダクト    | スパイラルダクト : 亜鉛鉄板製                                                                           |
|      | 風量調整ダンパー |                                                                                            |
|      | 吸込口      |                                                                                            |
|      | 吸込口ボックス  |                                                                                            |
|      | 深形フード    | SUS製・ガラリ・指定色仕上                                                                             |

|  |  |                    |                                |                                  |                |
|--|--|--------------------|--------------------------------|----------------------------------|----------------|
|  |  | 作成年月<br>令和 7 年 5 月 | 工事名称<br>津屋崎中学校トイレ洋式化改修工事（2期工事） | 縮尺<br>A 1 : N / S<br>A 3 : N / S | 図面番号<br>M- 1 2 |
|  |  |                    | 図面名称<br>屋外トイレ 凡例・器具表（改修前・改修後）  |                                  |                |

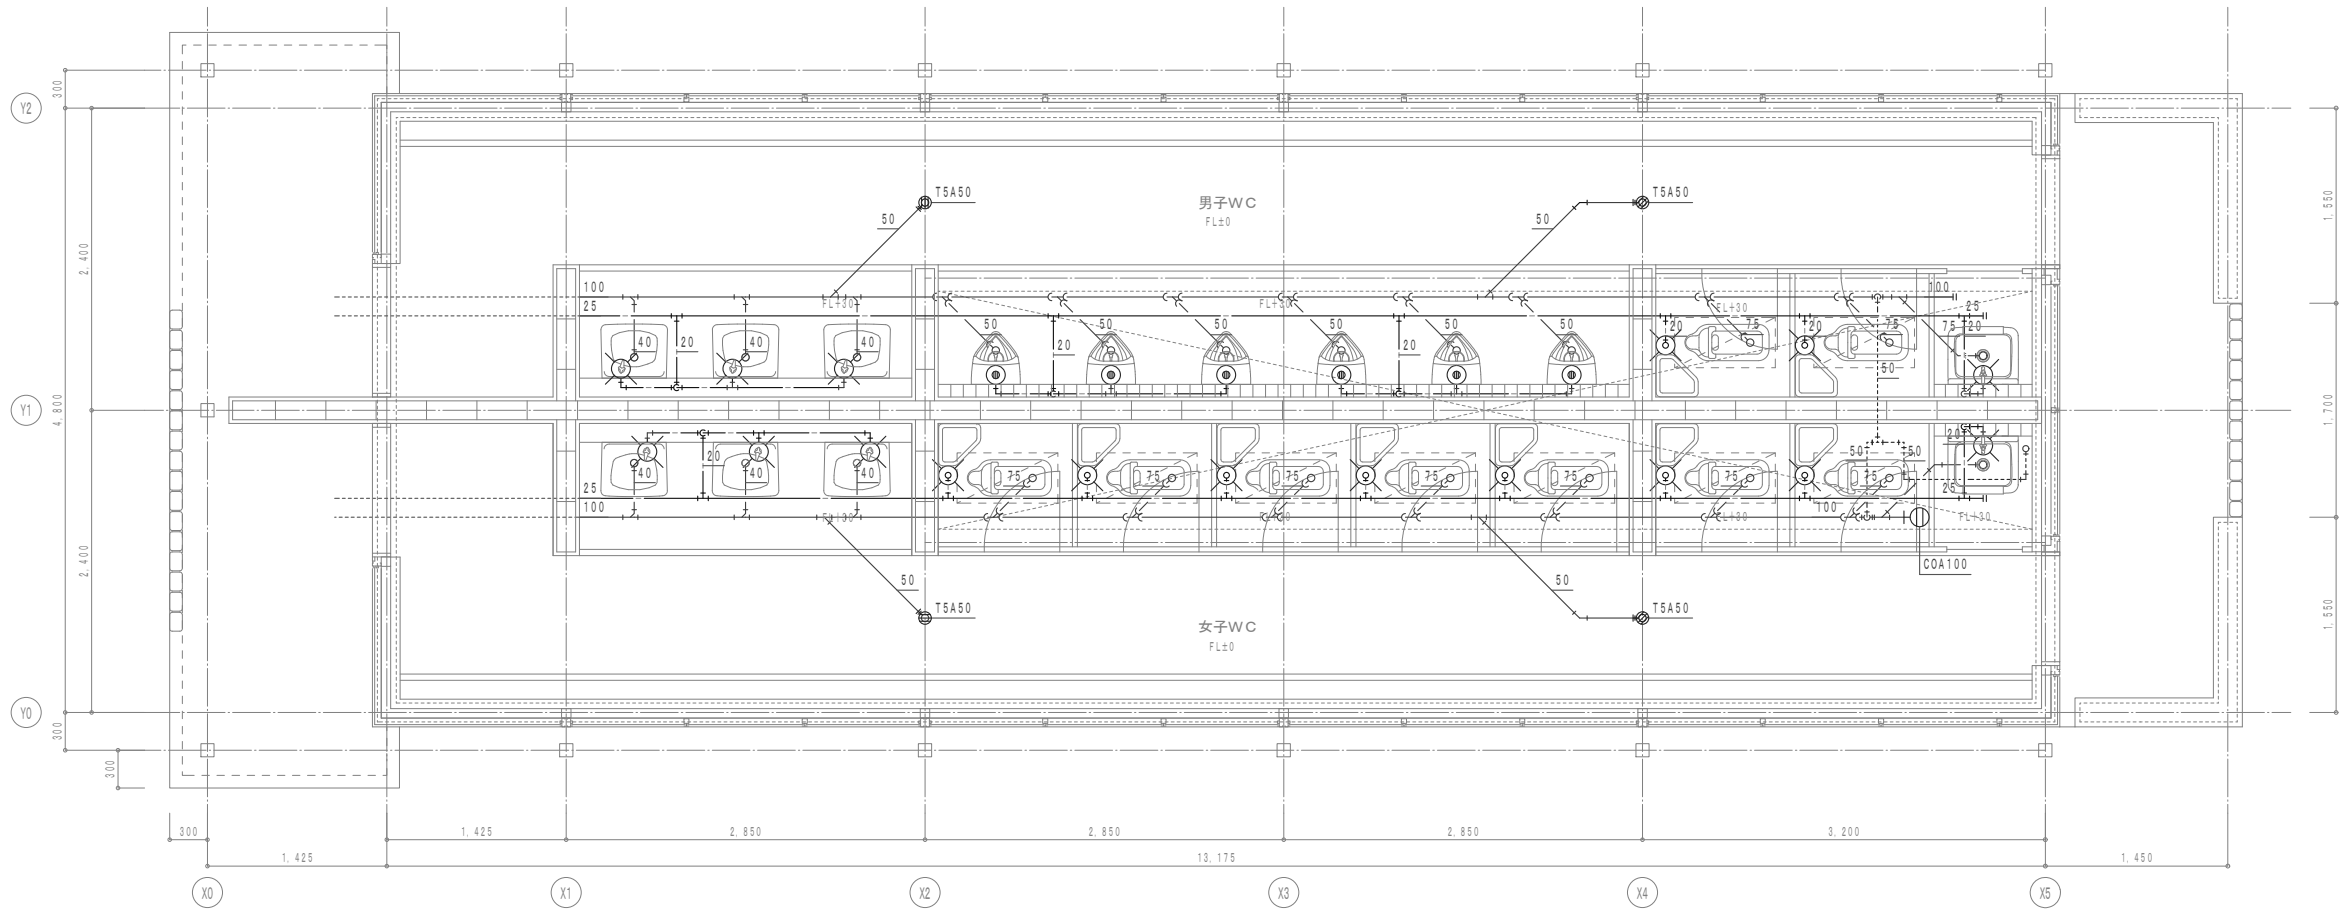

注1) 太実線は撤去（器具・配管）を示す。  
注2) 配管撤去に際し、貫通部の隙間はモルタル充填を行うこと。

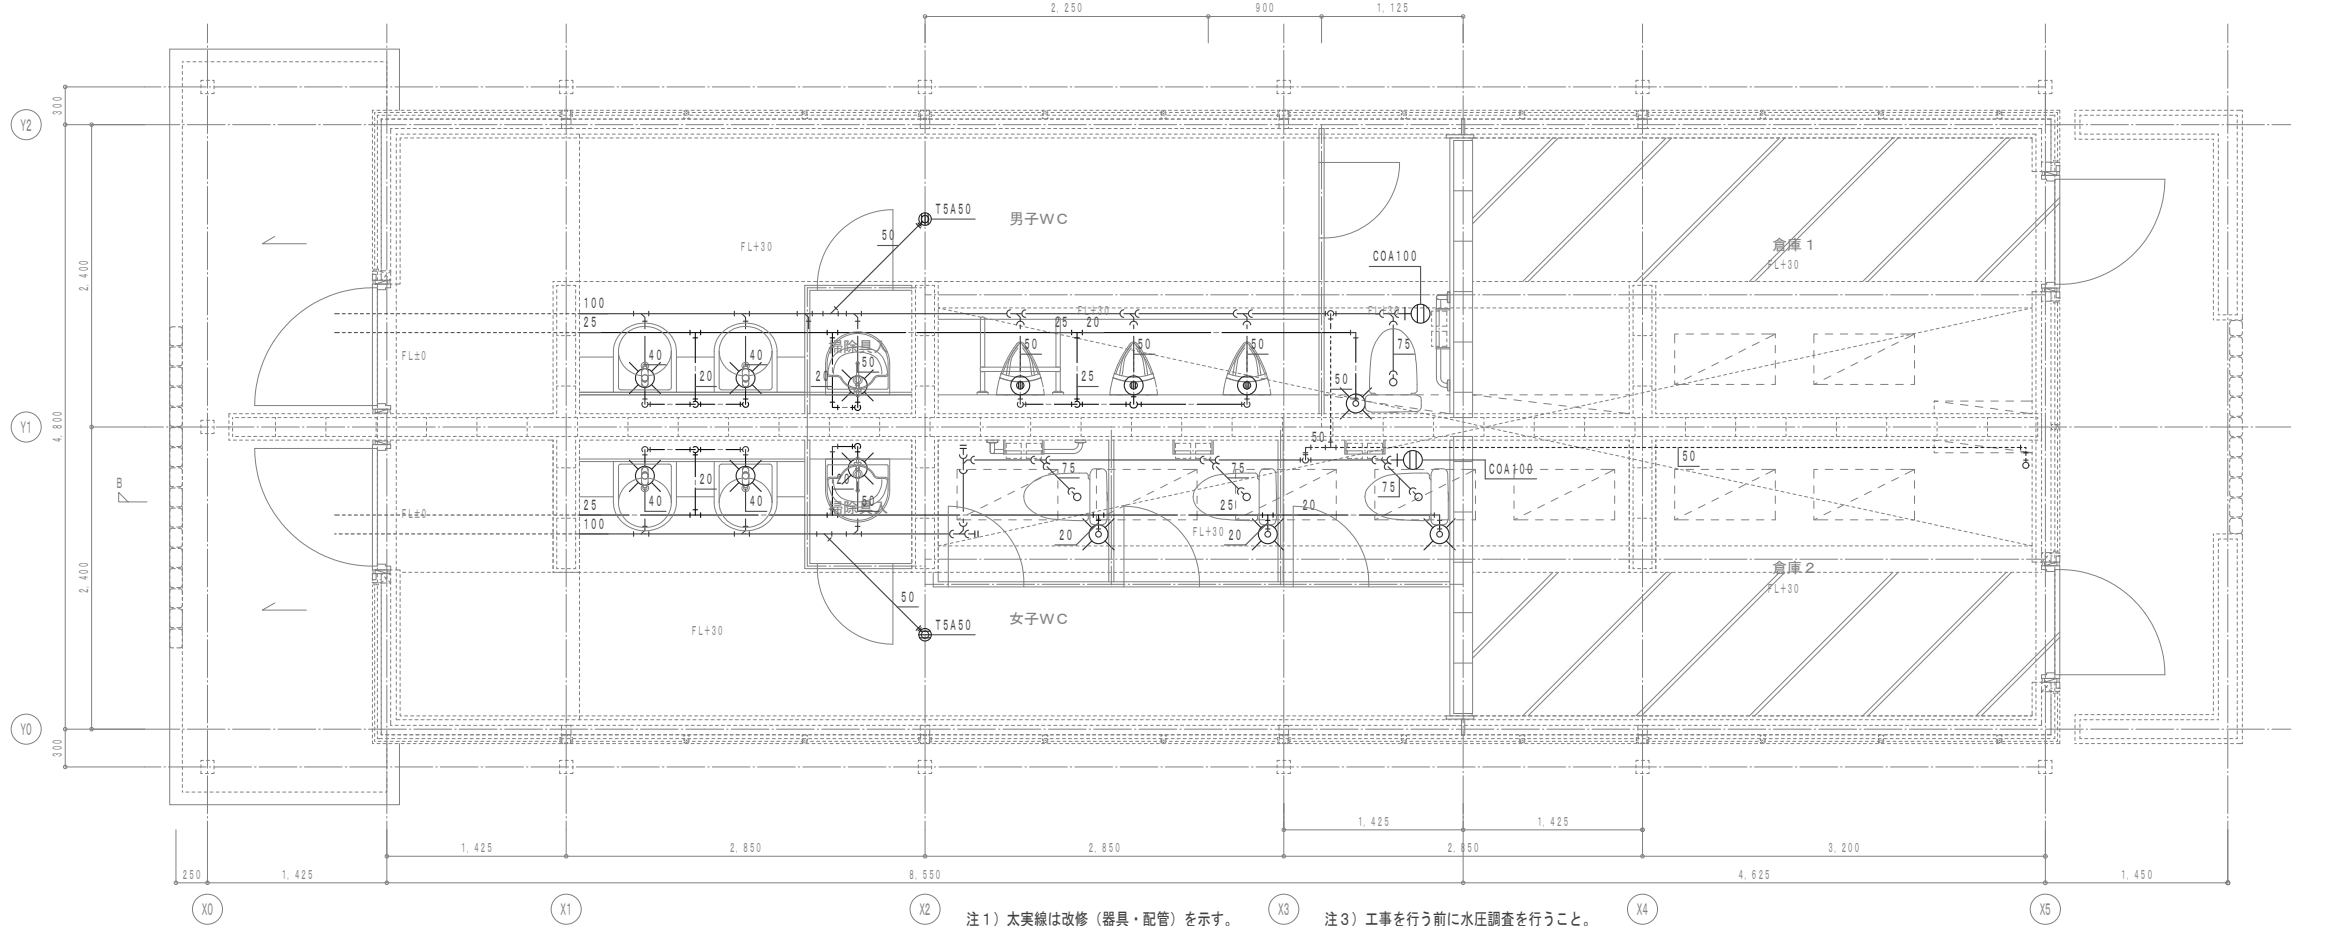

注1) 太実線は改修（器具・配管）を示す。  
注2) 配管貫通部の隙間はモルタル充填を行うこと。  
注3) 工事を行う前に水圧調査を行うこと。  
注4) 土間配管は溝はつりを行うこと。

屋外トイレ

改造前

改造後