

報告第28号

令和6年度福津市立小・中学校地域学校協働活動推進員の委嘱について臨時代理した件の承認について

福津市地域学校協働活動推進員及び統括的な地域学校協働活動推進員設置要綱（平成30年福津市教育委員会告示第3号）第4条の規定に基づき、令和6年度福津市立津屋崎小学校地域学校協働活動推進員を委嘱することについて、特に緊急を要し、教育委員会を開催する時間的余裕がないため、福津市教育委員会事務委任規則（平成17年福津市教育委員会規則第7号）第6条第1項の規定に基づき、令和6年11月21日教育長職務代理者により臨時に代理したので、同条第2項の規定に基づき報告し、承認を求める。

令和6年12月26日

福津市教育委員会
教育長職務代理者 田 中 一 郎

参 考

○福津市教育委員会事務委任規則（抄）

（臨時代理）

第6条 教育長は、緊急やむを得ない事情が生じた場合は、第2条に掲げる事項について臨時に代理することができる。

2 前項の規定により臨時に代理したときは、教育委員会にこれを報告し、承認を受けなければならない。

○福津市地域学校協働活動推進員及び統括的な地域学校協働活動推進員設置要綱（抄）

（資格及び委嘱）

第4条 推進員の委嘱は、次の各号に掲げる資格要件のいずれにも該当する者のうちから、当該学校の学校長又は郷づくり推進協議会会長の推薦により、教育委員会がこれを行う。

（1） 地域において社会的信望がある者又は学校の実情や教育方針への理解がある者

(2) 地域学校協働活動の推進に熱意と識見を有する者

2 統括推進員の委嘱は、前項各号に掲げる者のほか、推進員として委嘱したことがある者のうちから、当該中学校区全ての学校長の総意による推薦により、教育委員会がこれを行う。

(委嘱期間)

第5条 推進員及び統括推進員の委嘱期間は、委嘱を受けた日から当該年度の末日までとする。ただし、再任は妨げない。

臨 時 代 理 書

令和 6 年度福津市立小・中学校地域学校協働活動推進員の委嘱について、緊急を要し、かつ教育委員会の会議を招集する時間的余裕がないので、福津市教育委員会事務委任規則（平成 1 7 年福津市教育委員会規則第 7 号）第 6 条第 1 項の規定に基づき臨時に代理する。

令和 6 年 1 1 月 2 1 日

福津市教育委員会

教育長職務代理者 田 中 一 郎

臨時代理の内容

令和 6 年度福津市立小・中学校地域学校協働活動推進員の委嘱について
(別紙のとおり)

理由

福津市地域学校協働活動推進員及び統括的な地域学校協働活動推進員設置要綱第 2 条の規定に基づき設置された地域学校協働活動推進員について、津屋崎小学校長より新たに 2 名の推進員の推薦があったため

議案第 5 6 号

教育財産の取得に関する申出について

新設小学校建設事業における教育財産（学校施設等）の取得について、市長に対して下記のとおり申出を行う。

令和 6 年 1 2 月 2 6 日

福津市教育委員会
教育長職務代理者 田 中 一 郎

記

取得する教育財産概要

設置場所	宮司浜1丁目から宮司2丁目にかけて
敷地面積	21,486.59 ㎡※学童保育所、洪水調整池部分を除く
用途	小学校
構造	校舎:鉄筋コンクリート造、体育館:鉄骨造
階数	地上 3 階
建築面積	4,525.42 ㎡
延床面積	9,586.28 ㎡
※詳細	
校舎・アリーナ	1 階 4,124.89 ㎡、2 階 2,660.32 ㎡、3 階 2,610.80 ㎡、屋上 41.20 ㎡
トイレ・倉庫棟	24.80 ㎡
バイク駐輪場	114.27 ㎡
受水槽(ポンプ室)	10.00 ㎡

理 由

児童数の増加による教室不足を解消するため、宮司地区に分離新設による小学校を建設する。なお、教育財産の取得は、地方教育行政の組織及び運営に関する法律第 2 2 条第 4 号の規定により長の職務権限とされ、同第 2 8 条第 2 項の規定に基づき市長に対して申出を行う必要がある。

これが、この議案を提出する理由である。

参 考

○地方教育行政の組織及び運営に関する法律（抄）

（長の職務権限）

第二十二条 地方公共団体の長は、大綱の策定に関する事務のほか、次に掲げる教育に関する事務を管理し、及び執行する。

四 教育財産を取得し、及び処分すること。

（教育財産の管理等）

第二十八条 教育財産は、地方公共団体の長の総括の下に、教育委員会が管理するものとする。

2 地方公共団体の長は、教育委員会の申出をまつて、教育財産の取得を行うものとする。

3 地方公共団体の長は、教育財産を取得したときは、すみやかに教育委員会に引き継がなければならない。

◆工事概要									
工事名称		(仮称) 福津市新設小学校建設工事							
建築場所		福岡県福津市宮司2丁目735番 他、宮司浜1丁目796番2 他							
工事種別		新築							
工期		令和 7年 6月 ～ 令和 9年 1月 予定							
◆敷地概要									
敷地面積		21,486.59 ㎡ (※水路部分の面積299.14㎡を除く)							
用途地域		西：第1種住居地域							
		東：第1種低層住居専用地域							
防火指定		法22条区域							
地域地区		福津市景観条例(重点区域を除く区域)							
許容建ぺい率		西：60 % 東：40 % 加重平均 51.23%							
許容容積率		西：200 % 東：60 % 加重平均 138.57%							
高さ制限 (西：第1種住居地域)		福津市津屋崎都市計画高度地区：12m以下(同法運用基準による学校施設の除外規定あり)							
		道路斜線：適用距離 20m		勾配 1.25					
		隣地斜線：立上りの高さ 20m		勾配 1.25					
高さ制限 (東：第1種低層住居専用地域)		建築基準法第55条：10m以下							
		道路斜線：適用距離 20m		勾配 1.25					
		北側斜線：立上りの高さ 5m		勾配 1.25					
日影規制		西：測定面：4m		規制時間：5時間、3時間					
		東：測定面：1.5m		規制時間：3時間、2時間					
前面道路		北側道路：市道拡幅整備予定(現況：市道 宮司27号線 2.3m) 幅員9.5m 接道長さ 266m							
◆建物概要									
主要用途		小学校【08080 小学校】							
消防火 防火対象物		(7) 項 小学校							
構造種別		鉄筋コンクリート造、一部鉄骨造							
階数		地上 3階 塔屋 1階							
地業		杭基礎(既成杭)							
その他		－							
耐火種別		耐火建築物							
建築面積		4,525.42 ㎡		建ぺい率 21.07 %					
延床面積		9,586.28 ㎡							
容積対象床面積		9,545.61 ㎡		容積率 44.43 %					
床面積(詳細)		棟	階	容積対象床面積	容積対象外床面積				合 計
					E V昇降路	駐輪場			
		① 校舎	PH階	41.20 ㎡					41.20 ㎡
			3階	2,605.51 ㎡	5.29 ㎡				2,610.80 ㎡
			2階	2,655.03 ㎡	5.29 ㎡				2,660.32 ㎡
			1階	4,119.60 ㎡	5.29 ㎡				4,124.89 ㎡
			小計	9,421.34 ㎡	15.87 ㎡				9,437.21 ㎡
		②トイレ・倉庫棟		114.27 ㎡					114.27 ㎡
		③バイク駐輪場				24.80 ㎡			24.80 ㎡
		④受水槽(ポンプ室)		10.00 ㎡					10.00 ㎡
合計		9,545.61 ㎡	15.87 ㎡	24.80 ㎡			9,586.28 ㎡		
平均地盤面からの最高高さ		設計GLより 13.860 m (景観条例における最高高さ： 設計GLより 15.200 m)							
平均地盤面からの最高軒高		設計GLより 11.660 m							
設計G L		DL + 6.100m							
主階の床高		設計GLより +0.30m							


建設地：福岡県福岡市宮司浜一丁目から宮司二丁目にわたる地域

第1種住居地域

第1種低層住居専用地域

建設地：福岡県福津市宮司浜一丁目から宮司二丁目にわたる地域

NOTE	 あい設計 株式会社 あい設計 九州支社 一級建築士事務所 福岡県知事登録 第1-12663号		JOB. No 202309039	DATE 2024. 12. 06	TITLE (仮称) 福津市新設小学校建設工事		DWG. No A
	設計者 一級建築士 第218291号 津田 孝二	一級建築士 第287803号 前田 隆志	発注者 あい設計 株式会社		設計概要書、案内図、付近見取図	SCALE NON SCALE	009

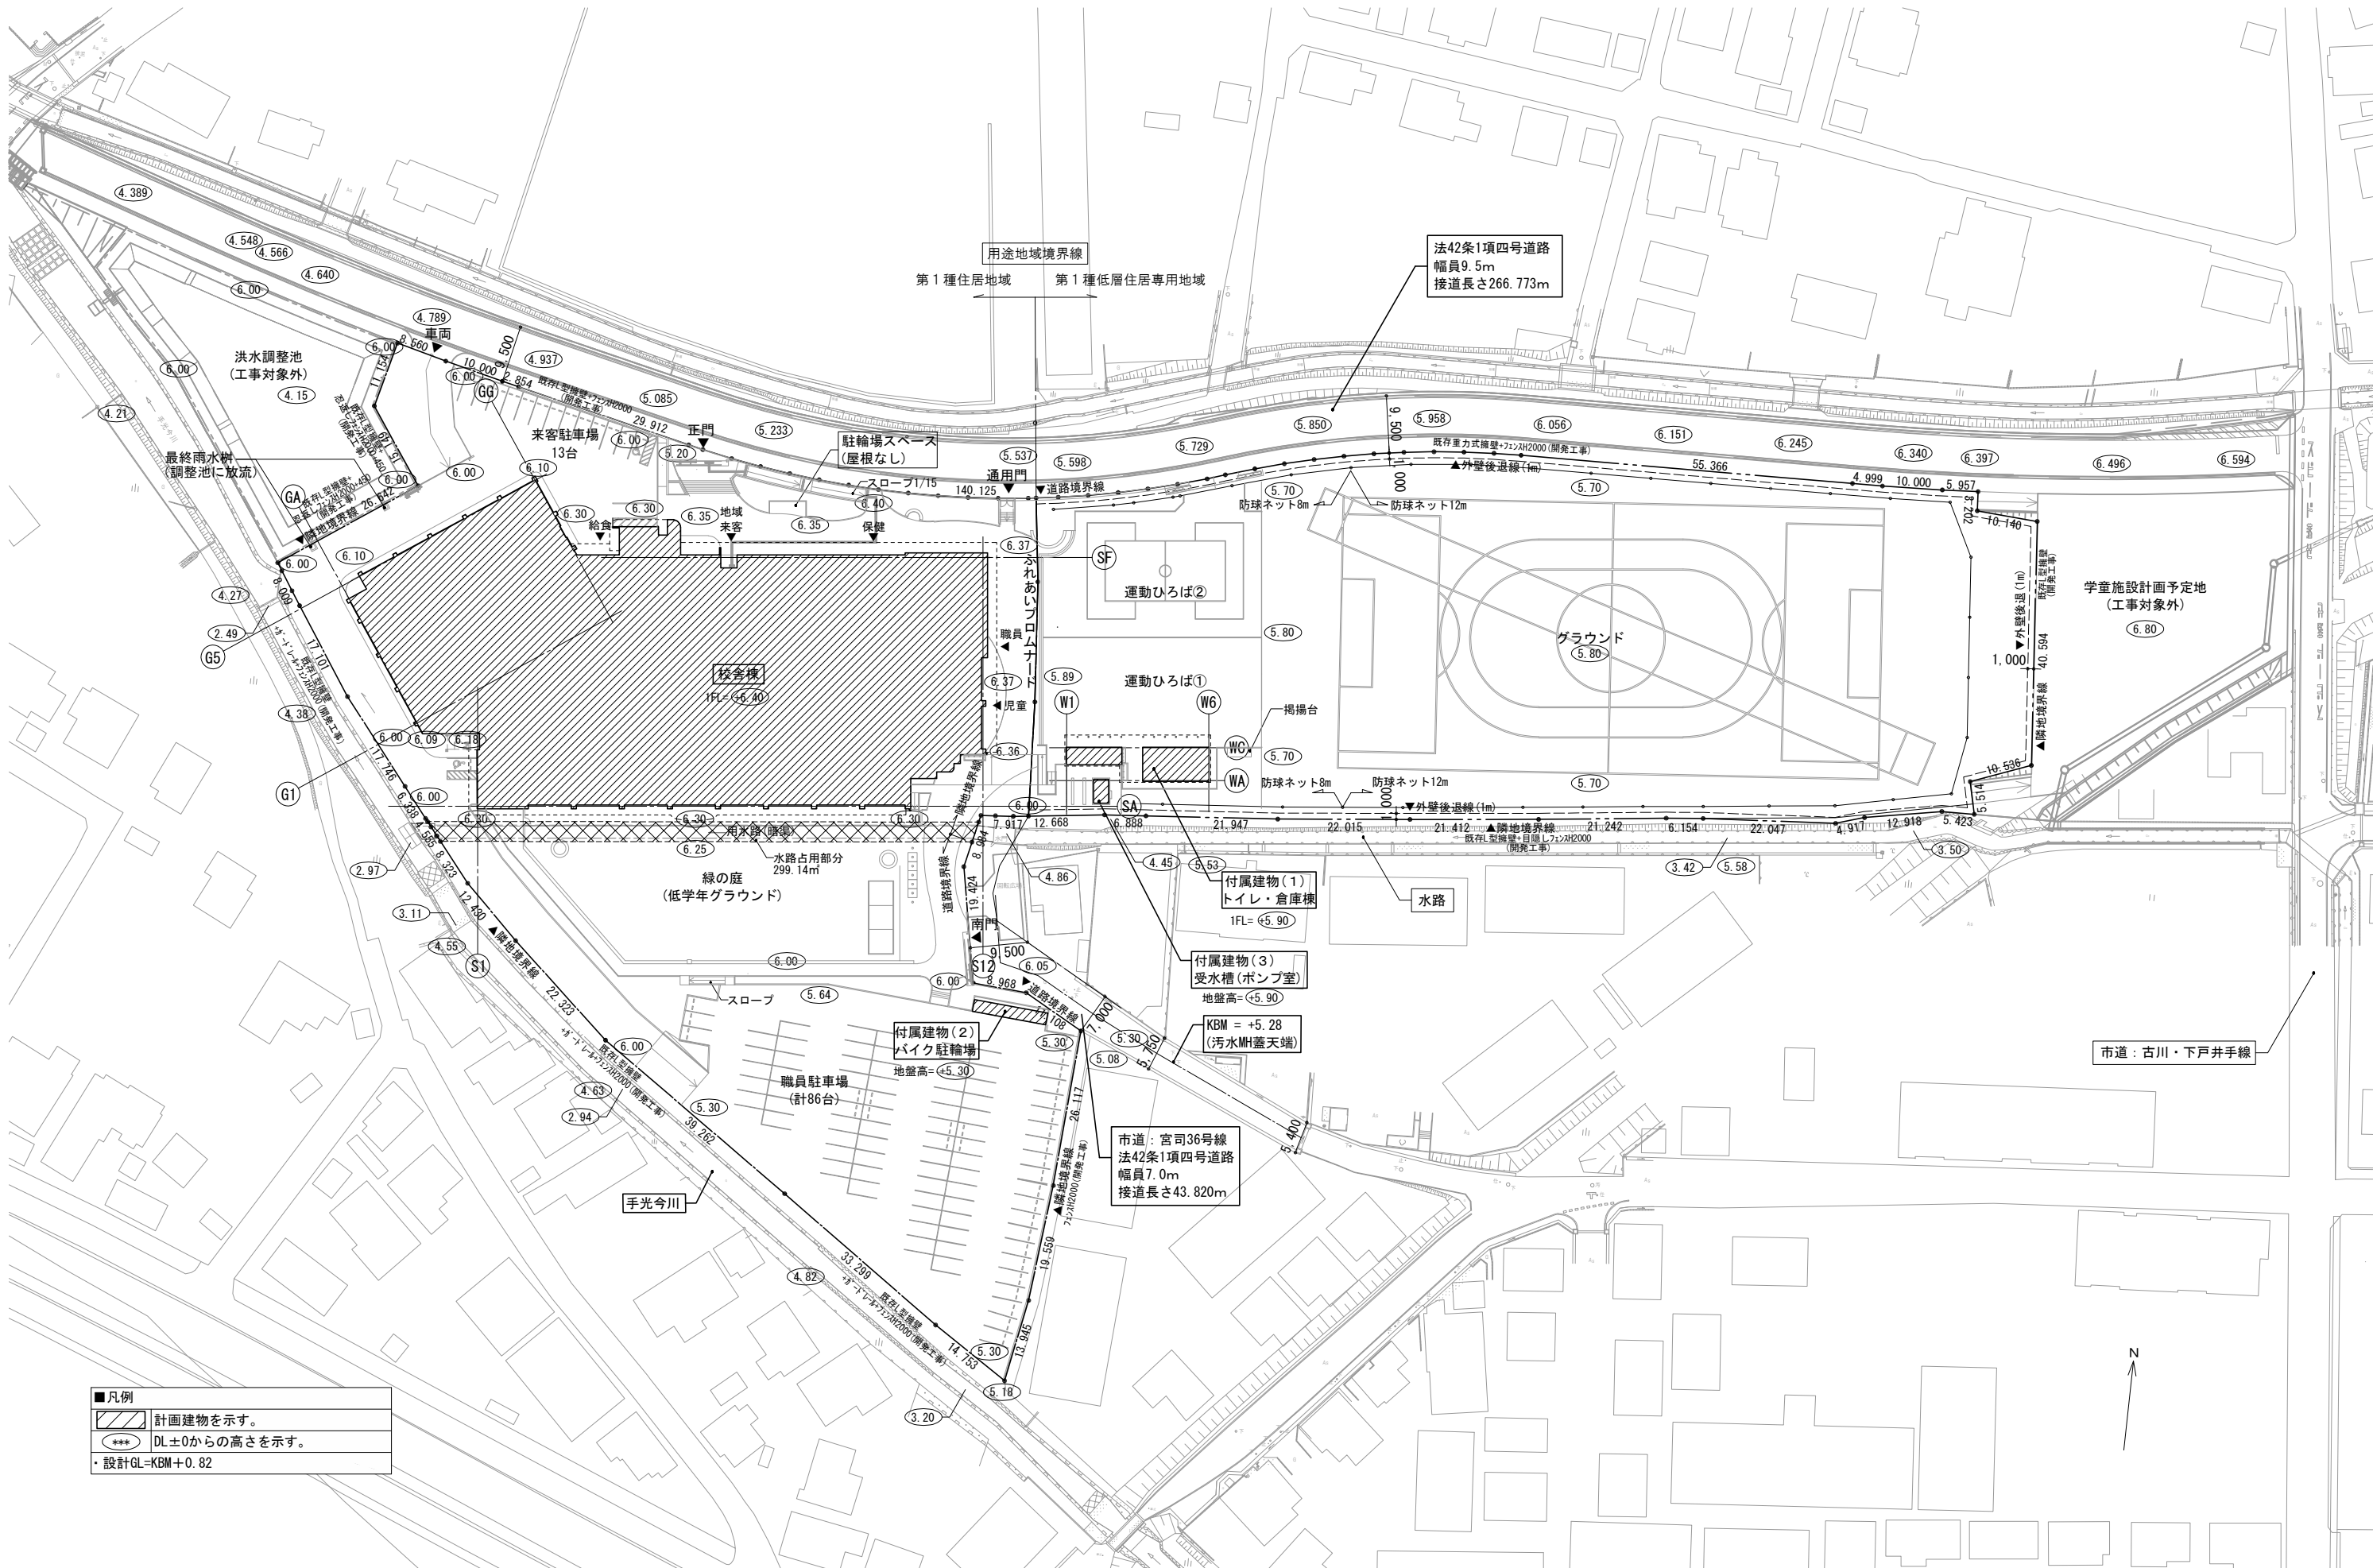


■ 凡例

計画建物を示す。

DL±0からの高さを示す。


・設計GL=KBM+0.82

NOTE		あい設計 株式会社 あい設計 九州支社 一級建築士事務所 福岡県知事登録 第1-12663号		JOB. No 202309039	DATE 2024. 12. 06	TITLE (仮称) 福津市新設小学校建設工事		DWG. No A 013
		設計者 一級建築士 第218291号 津田 孝二	一級建築士 第287803号 前田 隆志	法 定 制 度 に 準 じ て 製 作 さ れ た 図 面	全体配置図		SCALE 1:1000	

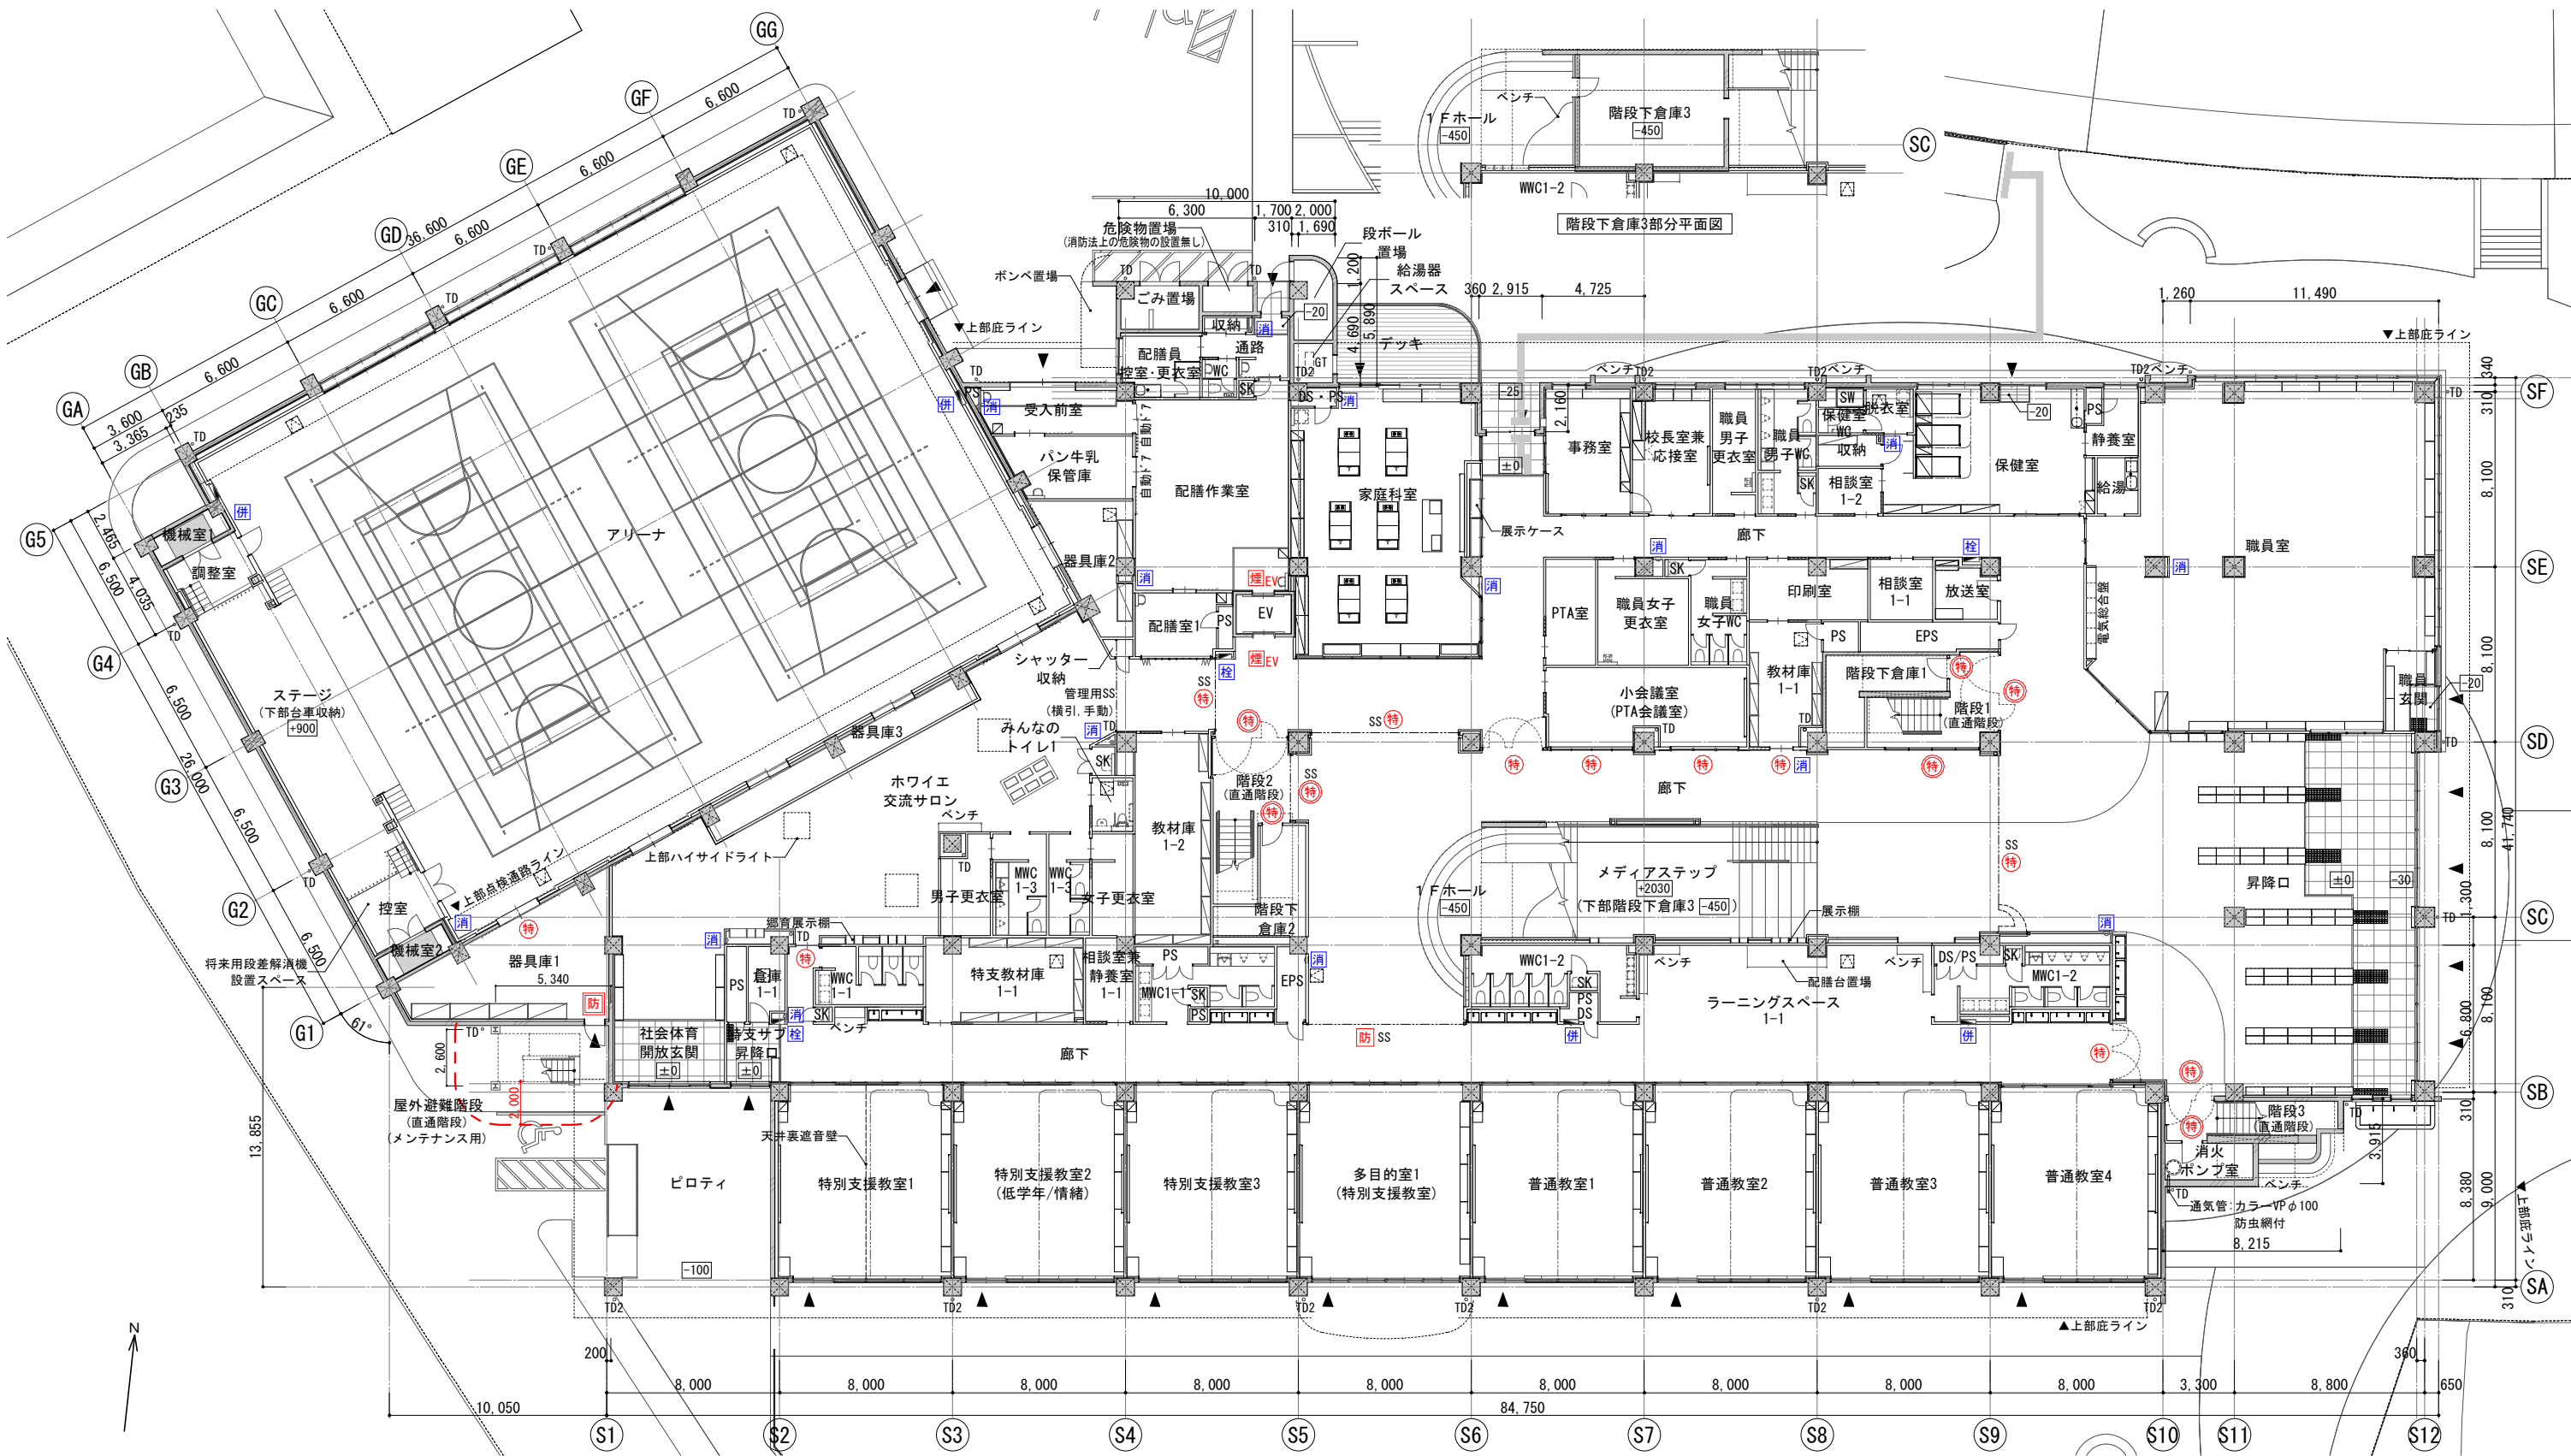


＜凡例＞											
	コンクリート壁・柱	TD	たてとい (特記なき限りφ100、ただしTD2はφ125とする)		防火設備		屋外出入口		消火器ボックス（埋込型）		丸環
	軽量鉄骨下地壁	YD	横引ルーフドレン（特記なき限り100A）		防火設備（遮煙性能有）		代替進入口		消火器ボックス（置型）		
	FLからの床高さ（特記なき限り±0）	RD	縦引ルーフドレン（特記なき限り100A）		特定防火設備		避難器具（救助袋）		屋内消火栓		
	FAF H=100 範囲	CD	中継ルーフドレン（特記なき限り100A）		特定防火設備（遮煙性能有）		床下点検口：□600		消火器併用型屋内消火栓		
SS	スチールシャッター	OF	オーバーフロー管:SUSパイプ 50φ		エレベーター遮煙乗場ドア【昇降機設備工事】 （特定防火設備、遮煙性能有）		マンホール：φ600		注意喚起・誘導用床材	※メディアステップ、ラーニングスペースは 教室としての利用はしない	

NOTE					株式会社 あい設計 九州支社		JOB. No	DATE	TITLE		No.	
					一級建築士事務所福岡県知事登録第1-12663号		202309039	2024. 12. 06	(仮称) 福津市新設小学校建設工事			A
				設計者	一級建築士 第218291号 津田 孝二	一級建築士 第287803号 前田 隆志	法 定 印 鑑			1 階平面図	SCALE 1 : 300	034

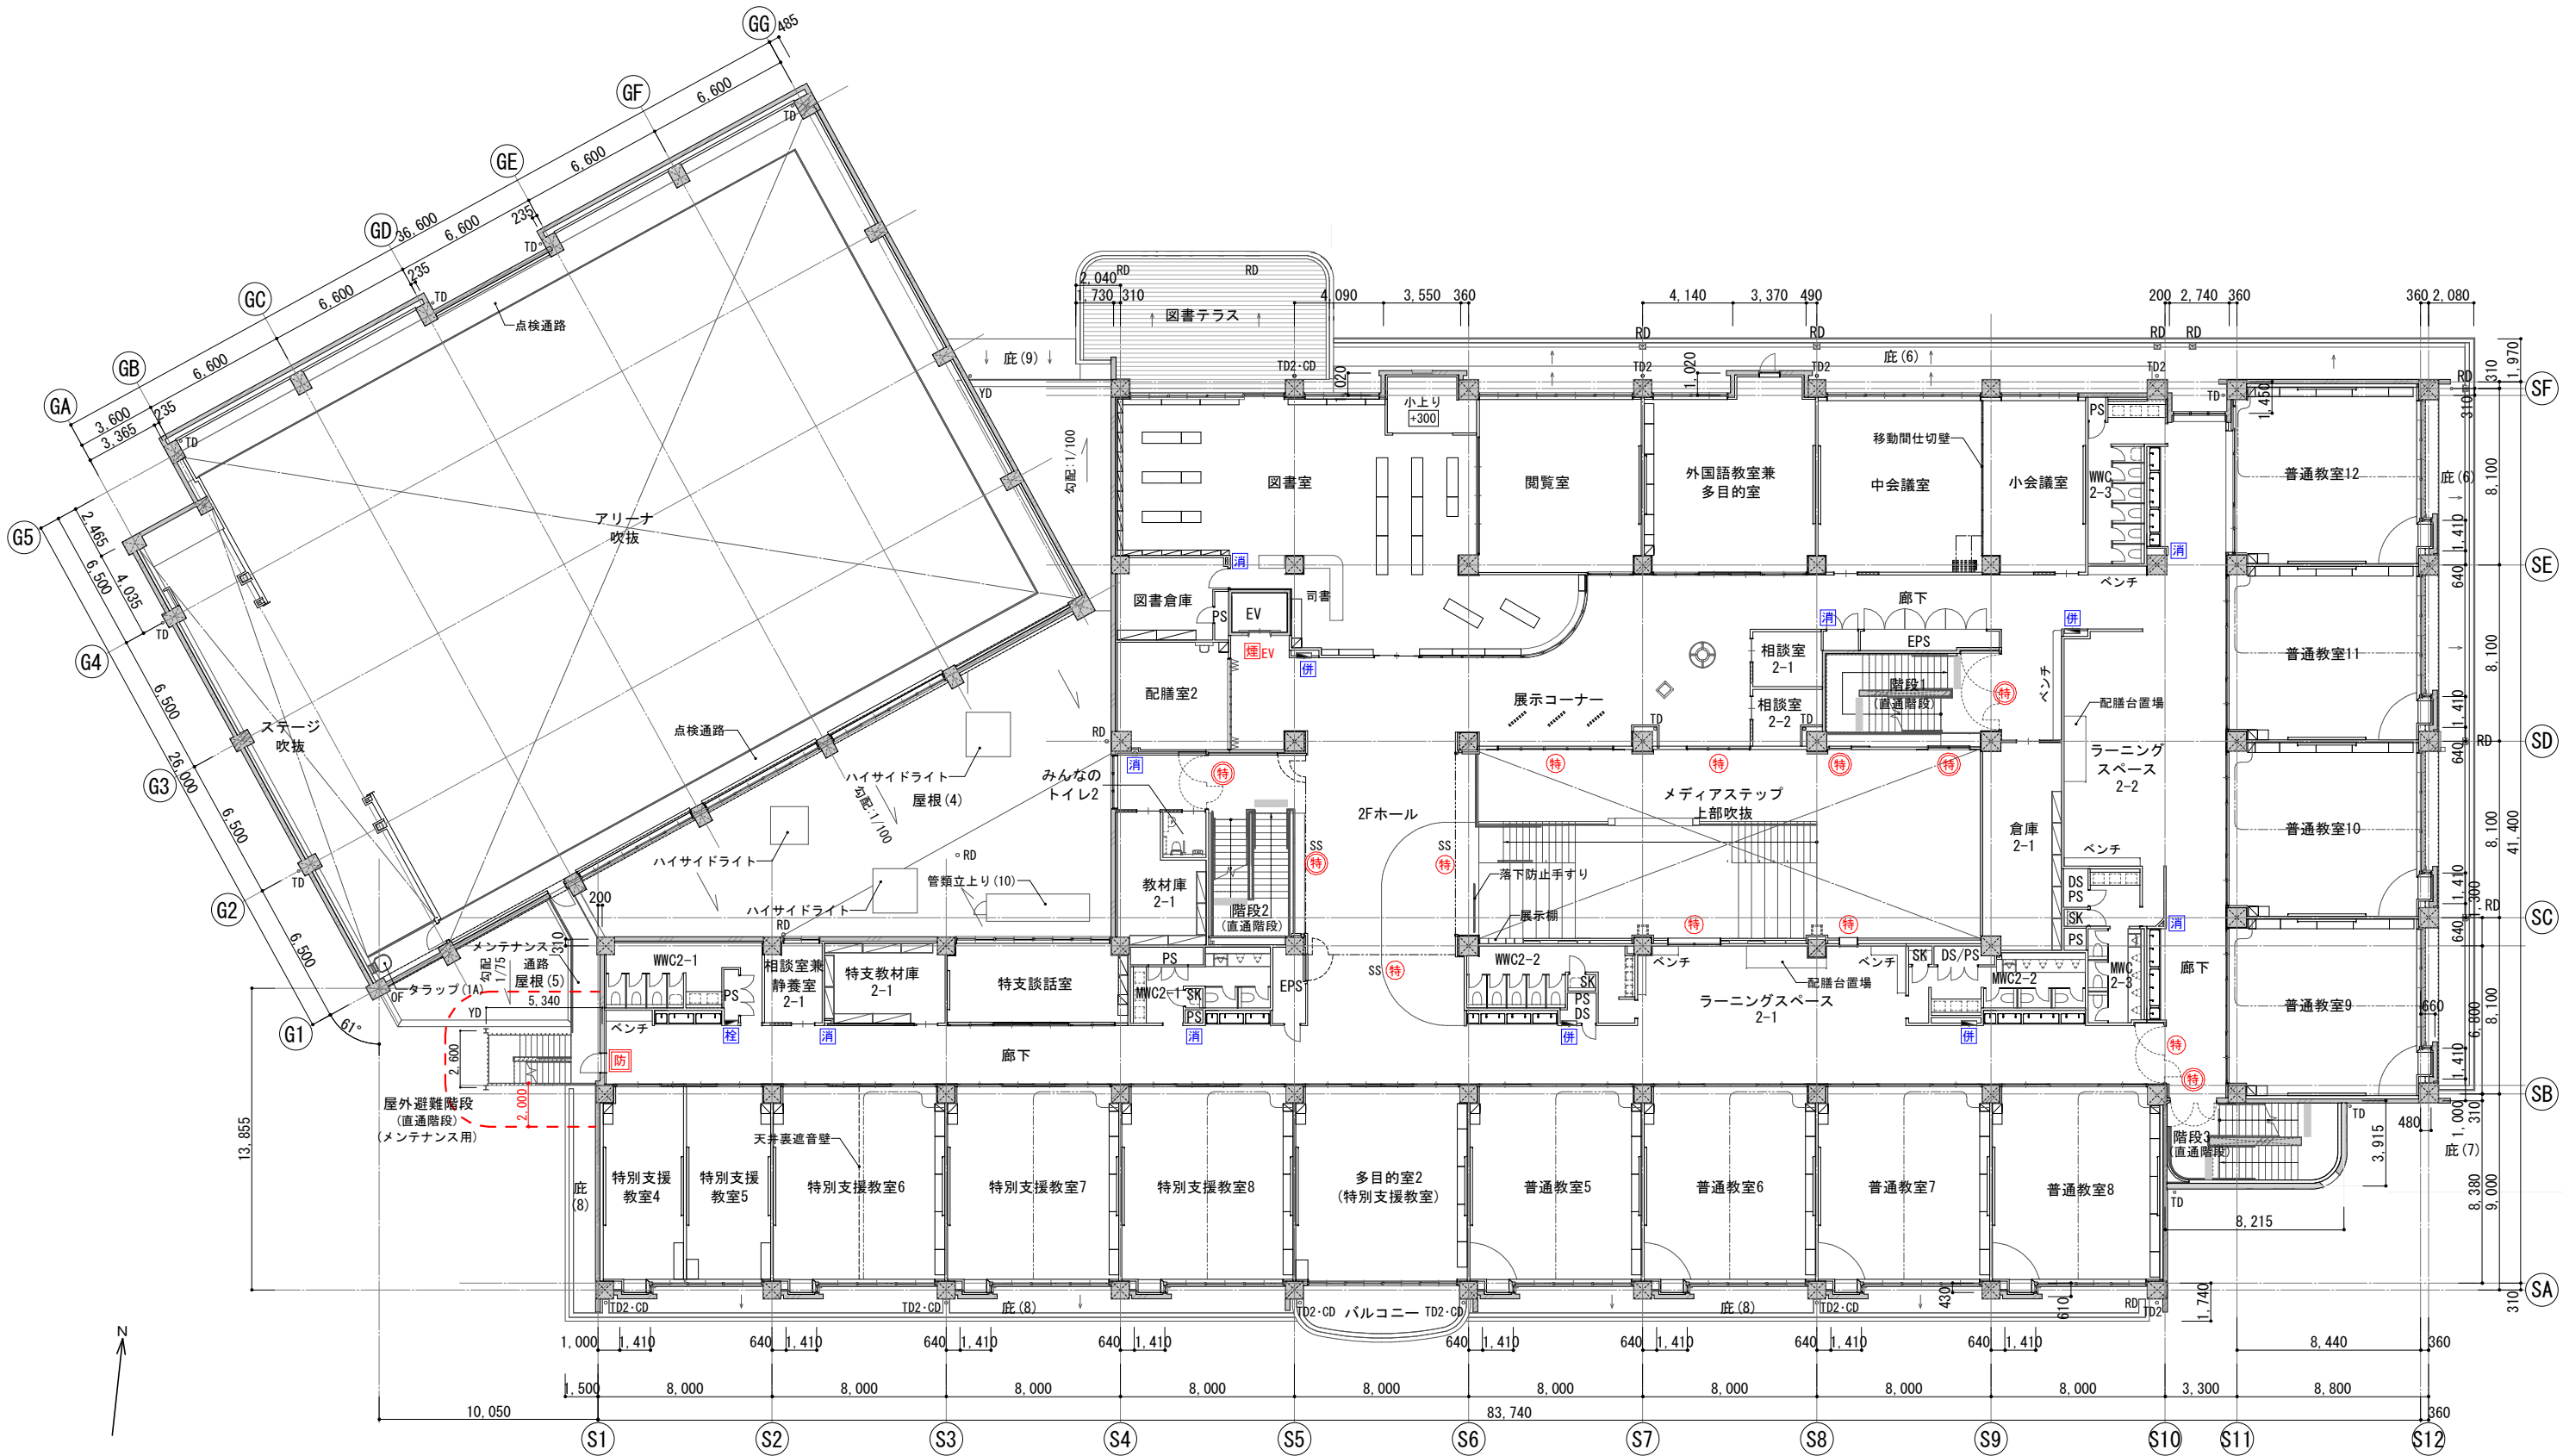


＜凡例＞											
	コンクリート壁・柱	TD	たてとい (特記なき限りφ100、ただしTD2はφ125とする)		防火設備		屋外出入口		消火器ボックス（埋込型）		丸環
	軽量鉄骨下地壁	YD	横引ルーフドレン（特記なき限り100A）		防火設備（遮煙性能有）		代替進入口		消火器ボックス（置型）		
	FLからの床高さ（特記なき限り±0）	RD	縦引ルーフドレン（特記なき限り100A）		特定防火設備		避難器具（救助袋）		屋内消火栓		
	FAF H=100 範囲	CD	中継ルーフドレン（特記なき限り100A）		特定防火設備（遮煙性能有）		床下点検口：□600		消火器併用型屋内消火栓		
SS	スチールシャッター	OF	オーバーフロー管:SUSパイプ 50φ		エレベーター遮煙乗場ドア【昇降機設備工事】 (特定防火設備、遮煙性能有)		マンホール：φ600		注意喚起・誘導用床材	※メディアステップ、ラーニングスペースは 教室としての利用はしない	

NOTE				株式会社 あい設計 九州支社		JOB. No	DATE	TITLE	No.
				一級建築士事務所福岡県知事登録第1-12663号		202309039	2024. 12. 06	(仮称) 福津市新設小学校建設工事	A
				設計 一級建築士 第218291号 津田 孝二	一級建築士 第287803号 前田 隆志			2 階平面図	035
								SCALE 1 : 300	

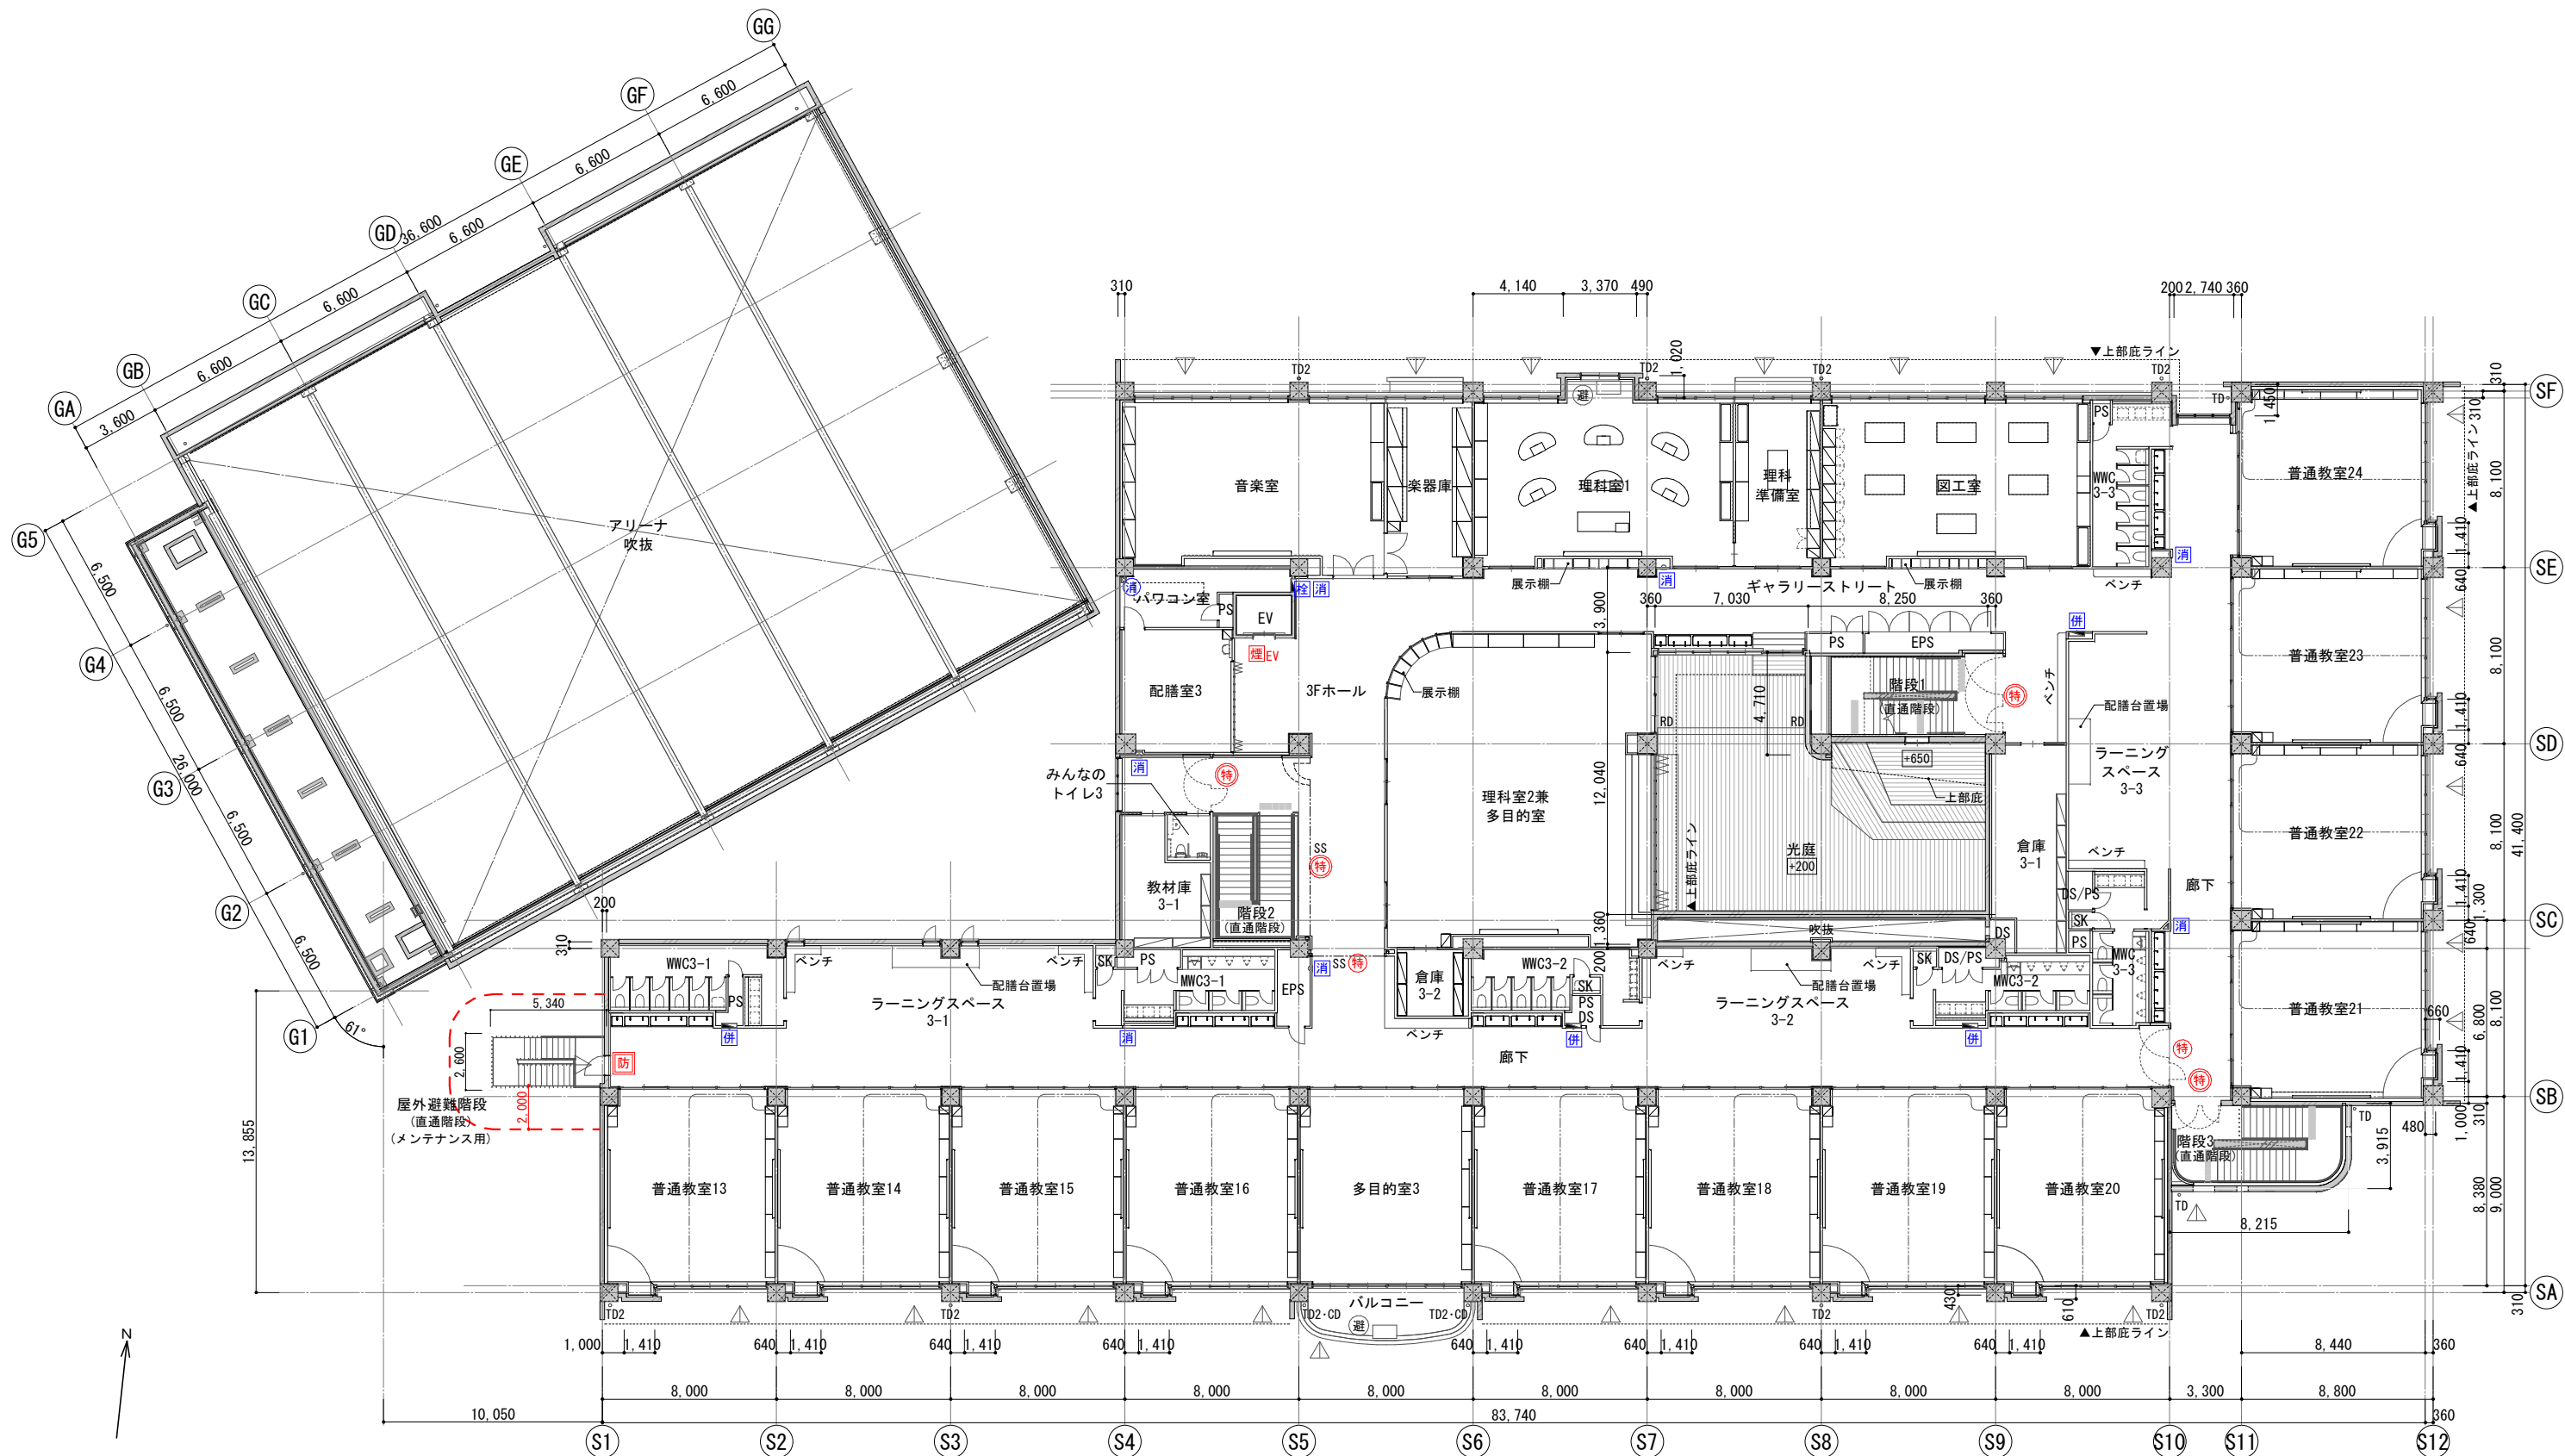


＜凡例＞											
	コンクリート壁・柱	TD	たてとい (特記なき限りφ100、ただしTD2はφ125とする)		防火設備		屋外出入口		消火器ボックス（埋込型）		丸環
	軽量鉄骨下地壁	YD	横引ルーフドレン（特記なき限り100A）		防火設備（遮煙性能有）		代替進入口		消火器ボックス（置型）		
	FLからの床高さ（特記なき限り±0）	RD	縦引ルーフドレン（特記なき限り100A）		特定防火設備		避難器具（救助袋）		屋内消火栓		
	FAF H=100 範囲	CD	中継ルーフドレン（特記なき限り100A）		特定防火設備（遮煙性能有）		床下点検口：□600		消火器併用型屋内消火栓		
SS	スチールシャッター	OF	オーバーフロー管:SUSパイプ 50φ		エレベーター遮煙乗場ドア【昇降機設備工事】 (特定防火設備、遮煙性能有)		マンホール：φ600		注意喚起・誘導用床材	※メディアステップ、ラーニングスペースは 教室としての利用はしない	

NOTE				 株式会社 あい設計 九州支社 一級建築士事務所福岡県知事登録第1-12663号		JOB. No	DATE	TITLE		No.
						202309039	2024. 12. 06	(仮称) 福津市新設小学校建設工事		
				設計者	一級建築士 第218291号 津田 孝二	一級建築士 第287803号 前田 隆志	法務省 登録			A 036
						3 階平面図		SCALE 1 : 300		

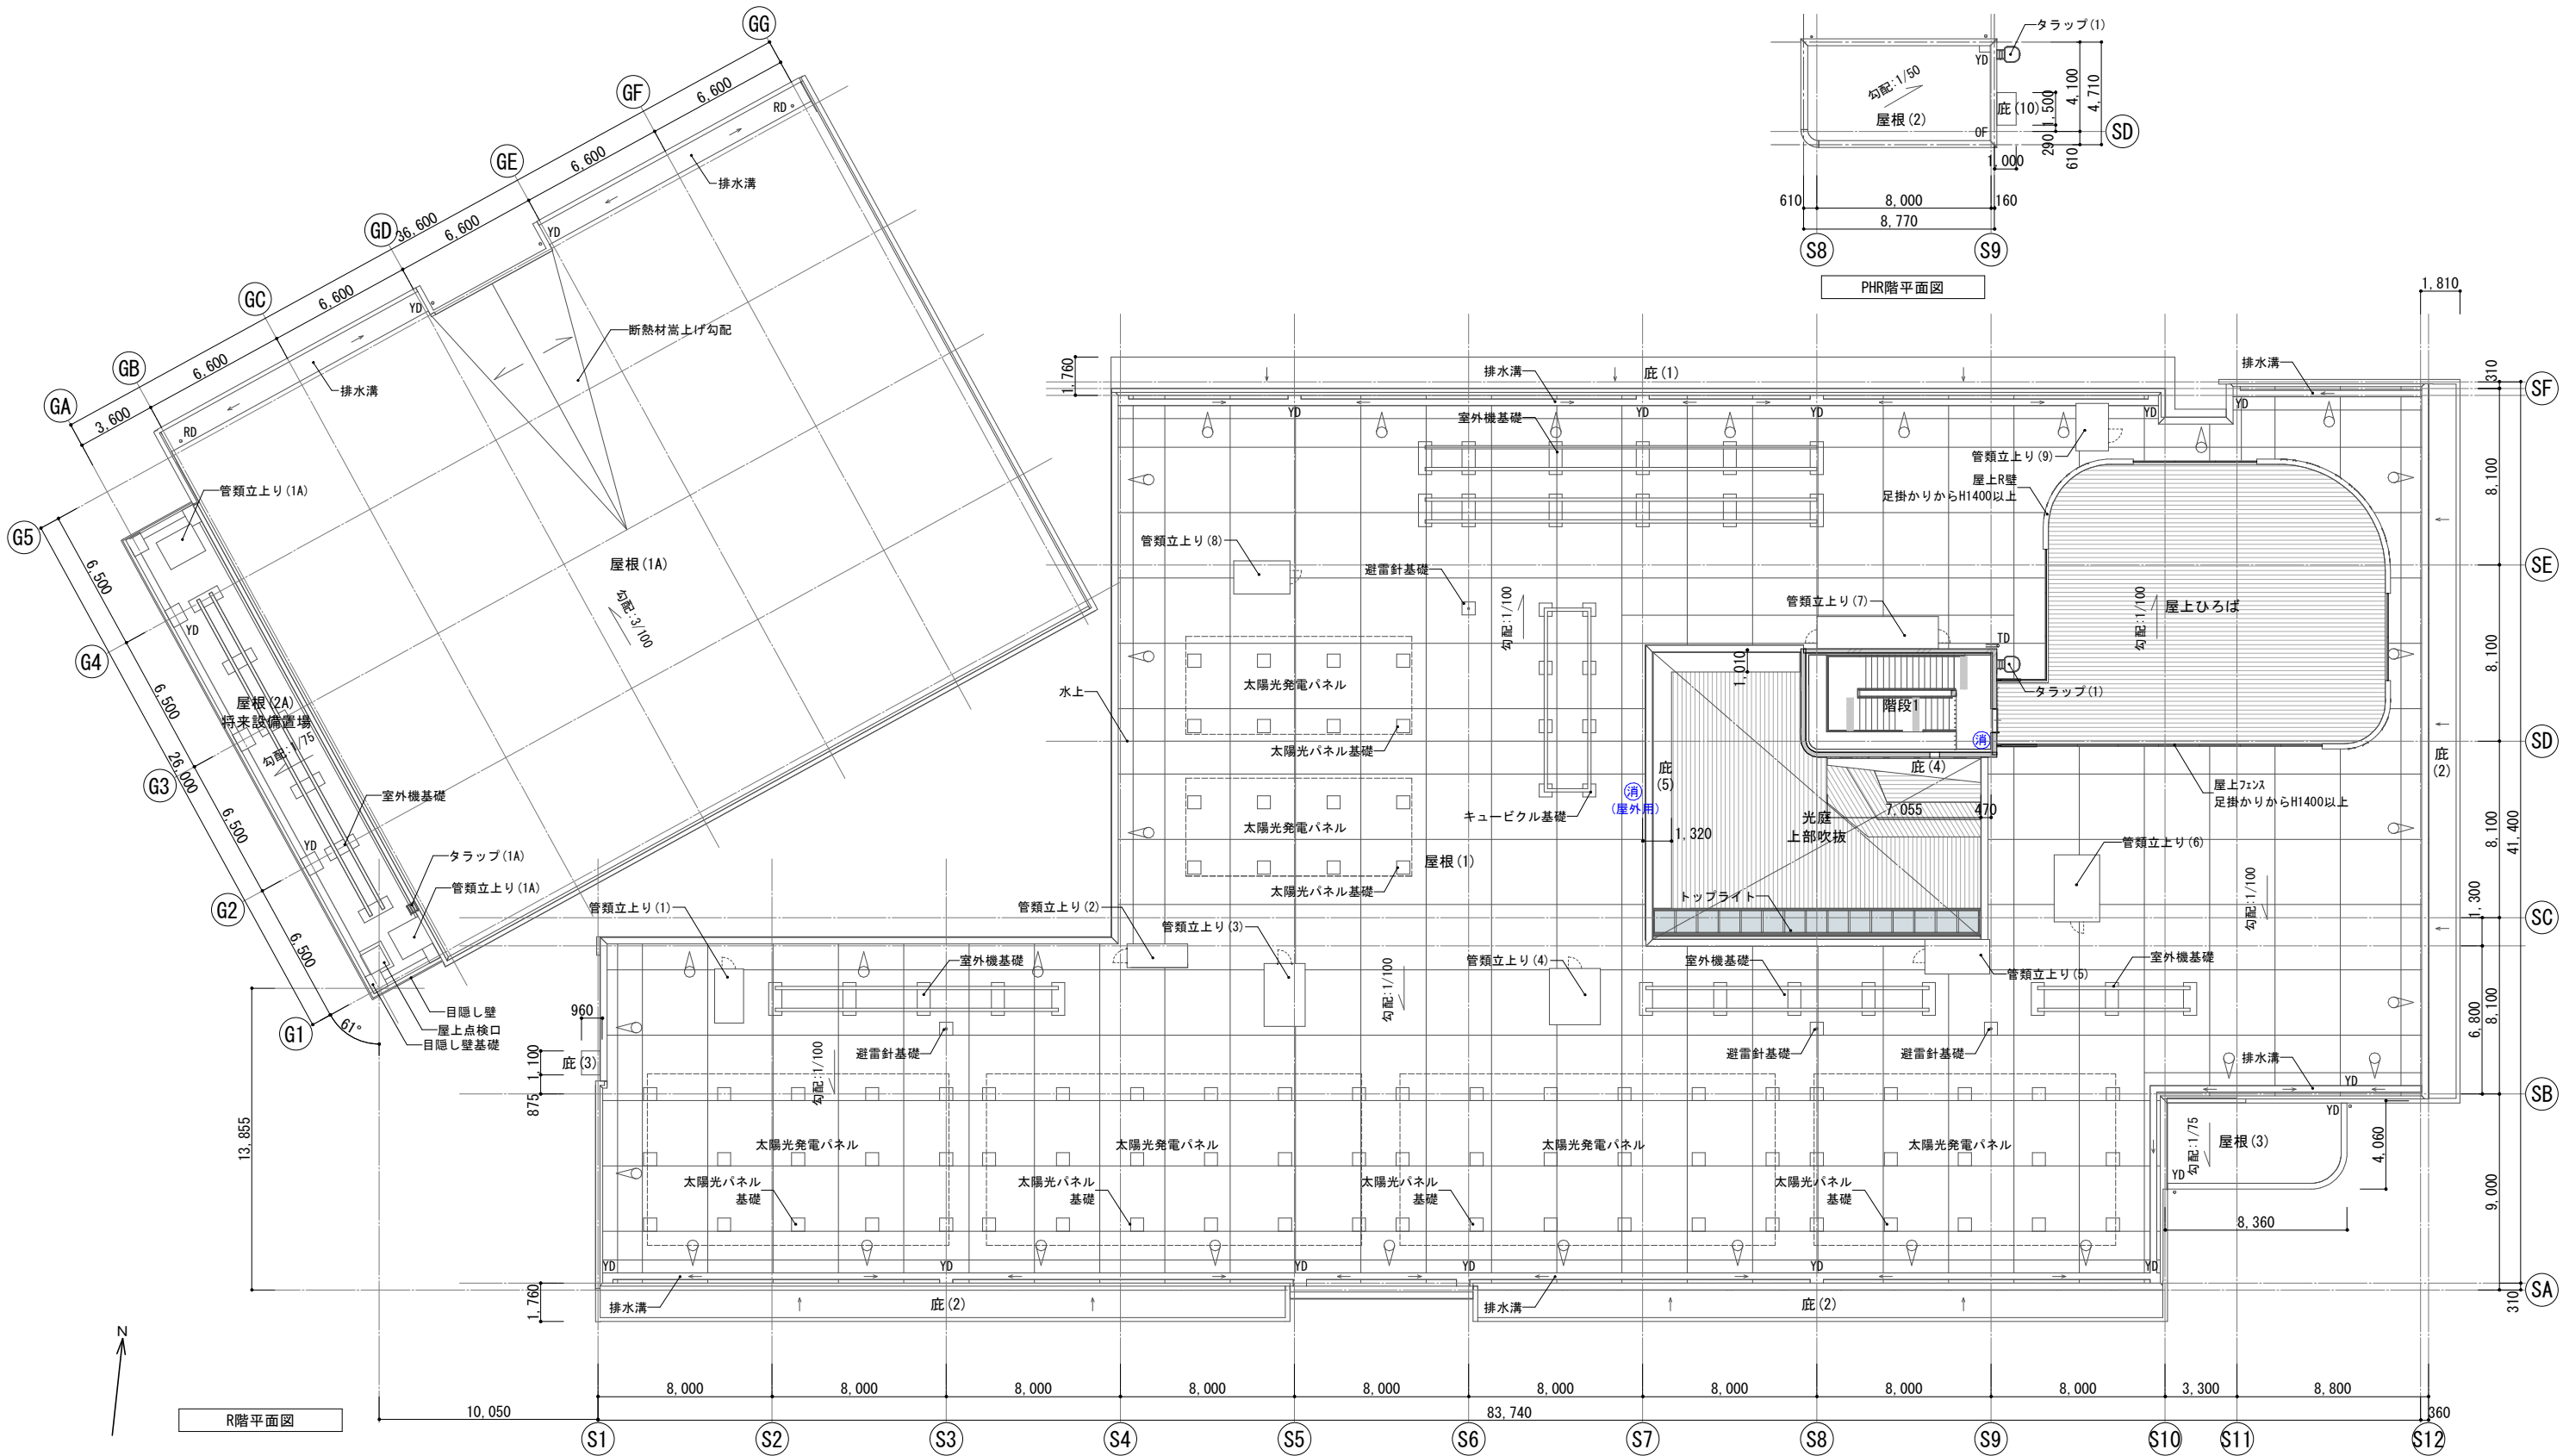


<凡例>											
	コンクリート壁・柱	TD	たてとい (特記なき限りφ100、ただしTD2はφ125とする)		防火設備		屋外出入口		消火器ボックス（埋込型）		丸環
	軽量鉄骨下地壁	YD	横引ルーフドレン（特記なき限り100A）		防火設備（遮煙性能有）		代替進入口		消火器ボックス（置型）		
	FLからの床高さ（特記なき限り±0）	RD	縦引ルーフドレン（特記なき限り100A）		特定防火設備		避難器具（救助袋）		屋内消火栓		
	FAF H=100 範囲	CD	中継ルーフドレン（特記なき限り100A）		特定防火設備（遮煙性能有）		床下点検口：□600		消火器併用型屋内消火栓		
SS	スチールシャッター	OF	オーバーフロー管:SUSパイプ 50φ		エレベーター遮煙乗場ドア【昇降機設備工事】 （特定防火設備、遮煙性能有）		マンホール：φ600		注意喚起・誘導用床材	※メディアステップ、ラーニングスペースは 教室としての利用はしない	


NOTE			 株式会社 あい設計 九州支社 一級建築士事務所福岡県知事登録 第1-12663号		JOB.No 202309039	DATE 2024. 12. 06	TITLE (仮称) 福津市新設小学校建設工事		No. A	
			設計者 一級建築士 第218291号 津田 孝二	一級建築士 第287803号 前田 隆志	法務 会 理 認			R・P H R階平面図	SCALE 1 : 300	037

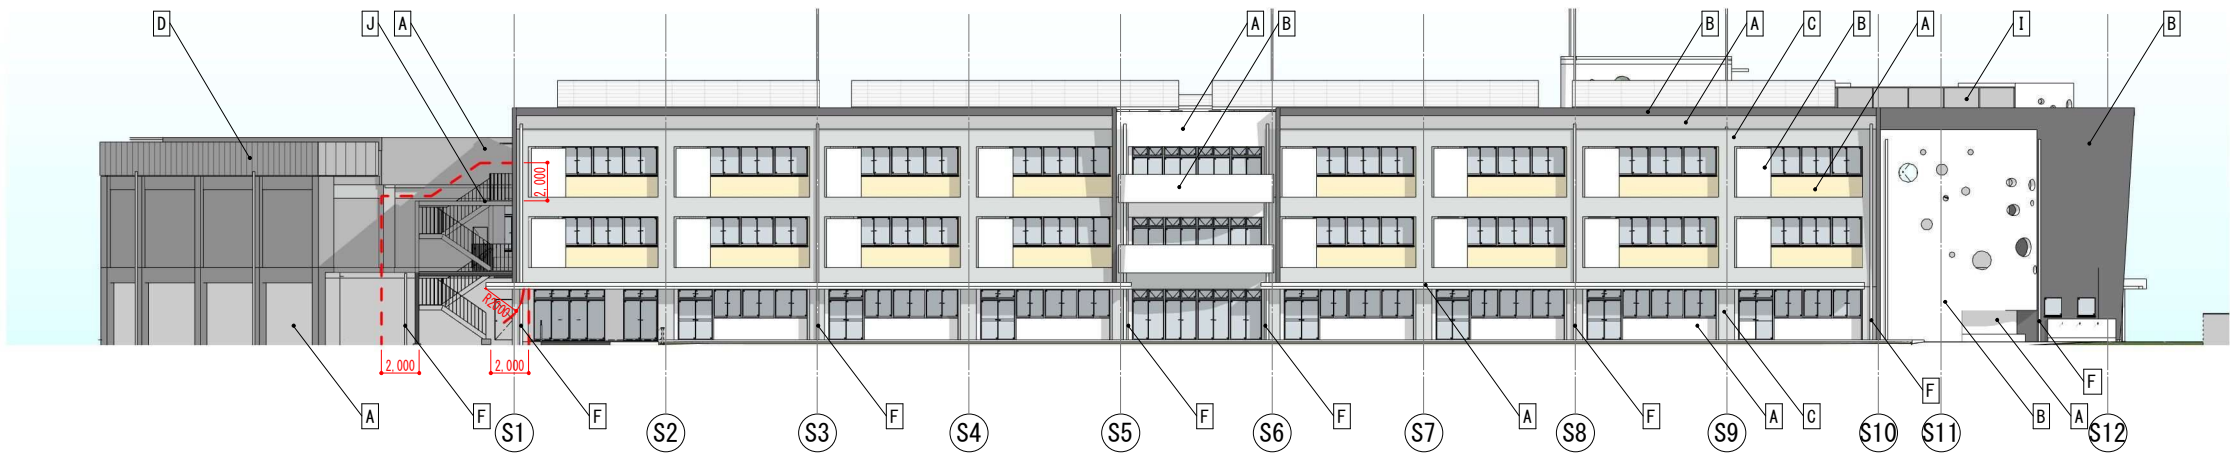


南立面図

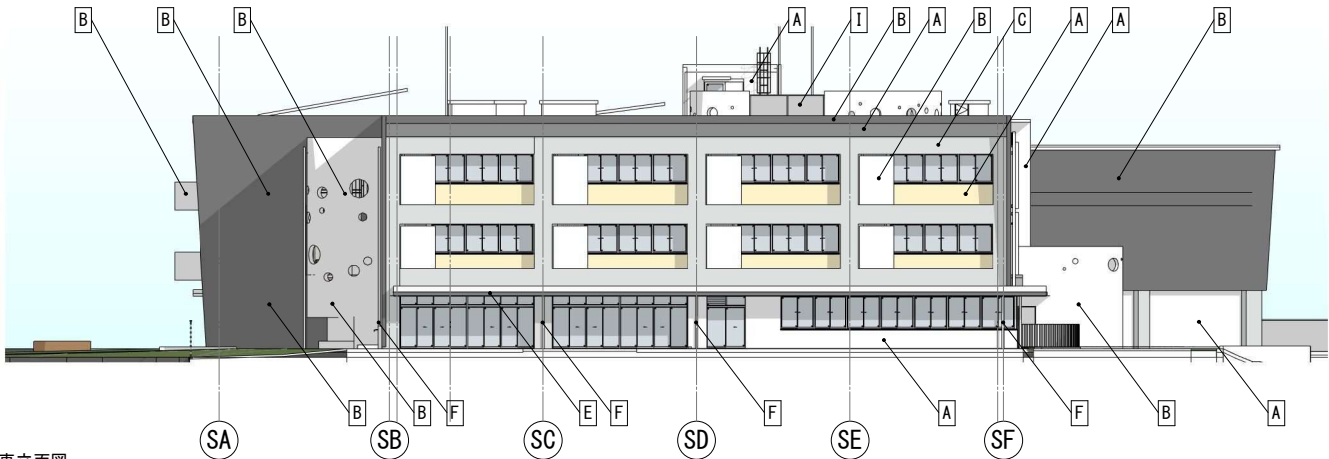

東立面図

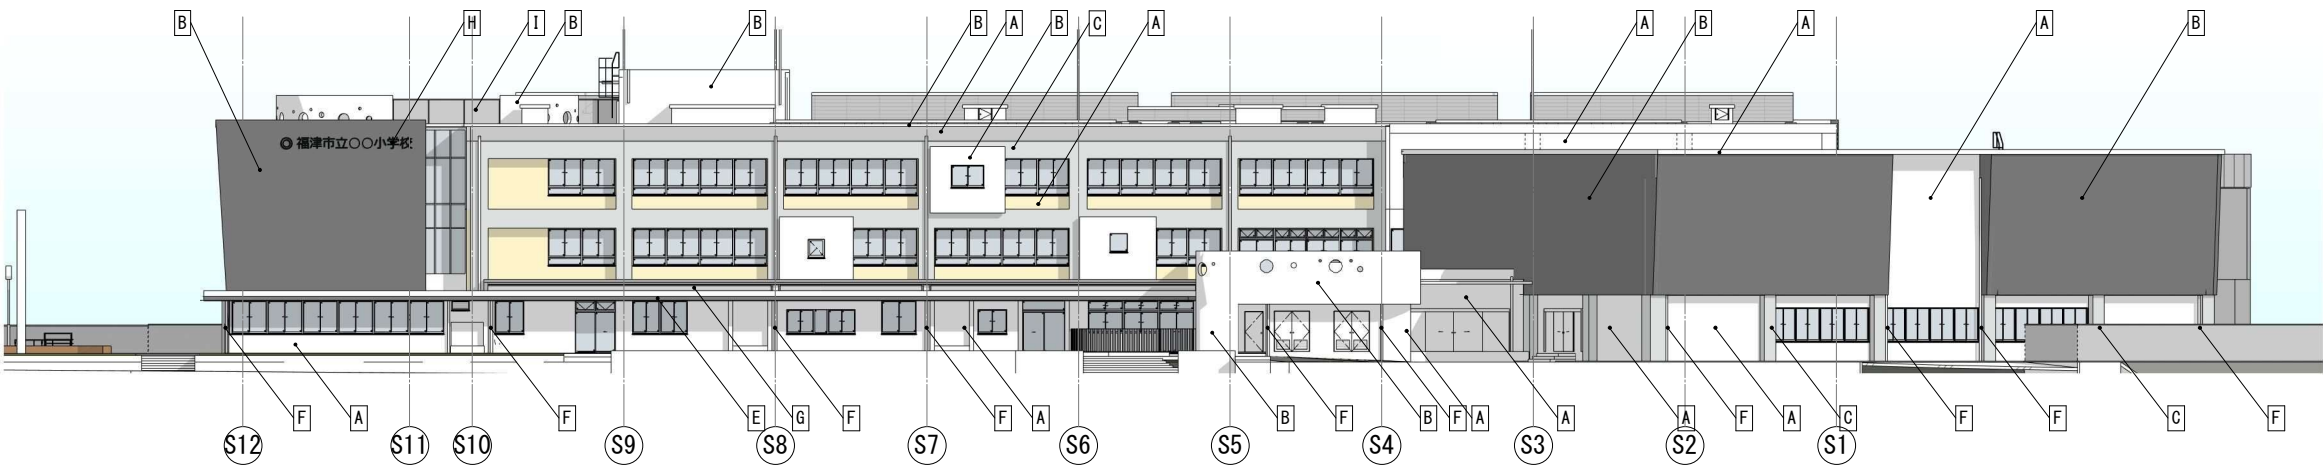

北立面図

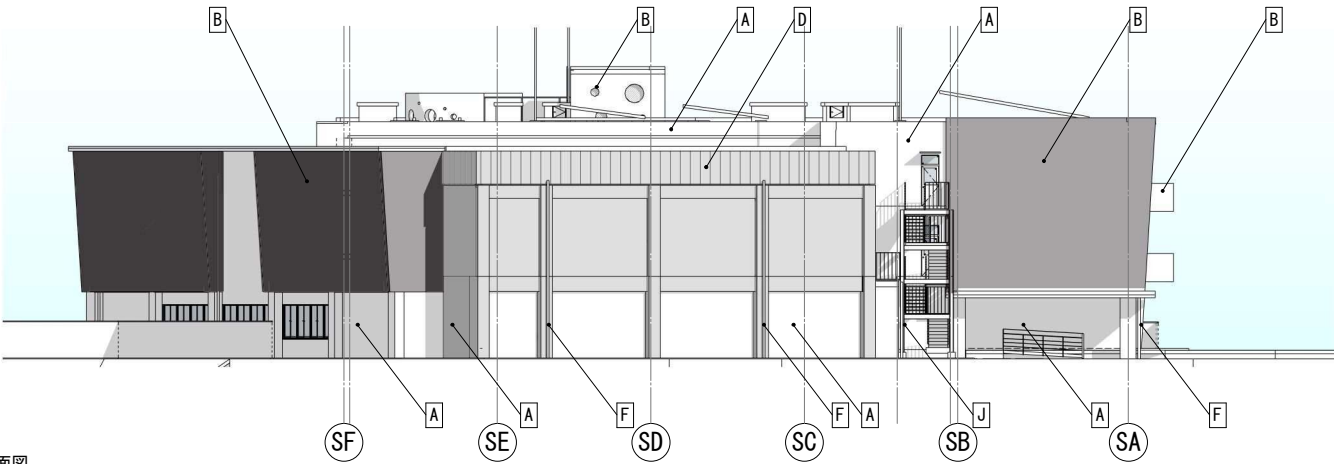

西立面図

立面図凡例	
凡例	内容
A	外壁：コンクリート打放し (B種)+複層塗材E
B	外壁：コンクリート打放し (B種)+装飾仕上塗材
C	柱・梁型：コンクリート打放し (A種)+打放しFR仕上
D	外壁：押出成形セメント板t60縦張り DP-1
E	幕板：アルミPLt3.0 焼付塗装
F	たてどい：カラーVP
G	アルミガラリ、一部アルミパネル (BB-2種)
H	校名・校章サイン
I	メッシュフェンス
J	鉄骨部垂鉛めっき仕上

NOTE	株式会社 あい設計 九州支社 一級建築士事務所福岡県知事登録 第1-12663号			JOB. No	202309039	DATE	2024. 12. 06	TITLE		(仮称) 福津市新設小学校建設工事	No.	A
				設計者	一級建築士 第218291号 津田 孝二	一級建築士 第287803号 前田 隆志	法務省 登録	立面図		SCALE	1 : 400	038

議案第 57 号

福津市スポーツ推進計画（中間見直し）の策定について

福津市スポーツ推進計画（中間見直し）を別紙のとおり策定する。

令和 6 年 12 月 26 日

福津市教育委員会
教育長職務代理者 田中 一郎

理 由

福津市スポーツ推進計画は 2019 年度から 2028 年度を計画期間と定めており、2023 年度までの 5 年間を前期としている。前期終了の際は計画の見直しを行うこととしており、市民がスポーツを通じて健康で文化的な人生を実現することができるようスポーツ施策を推進していくために、国のスポーツ基本計画や福岡県スポーツ推進計画、また社会情勢や市民ニーズの変化を踏まえ、福津市スポーツ推進計画（中間見直し）を策定する必要がある。

これが、この議案を提出する理由である。

令和6年度 教育委員会スケジュール

[illegible]

R7.1.1~R7.1.31

[illegible]