


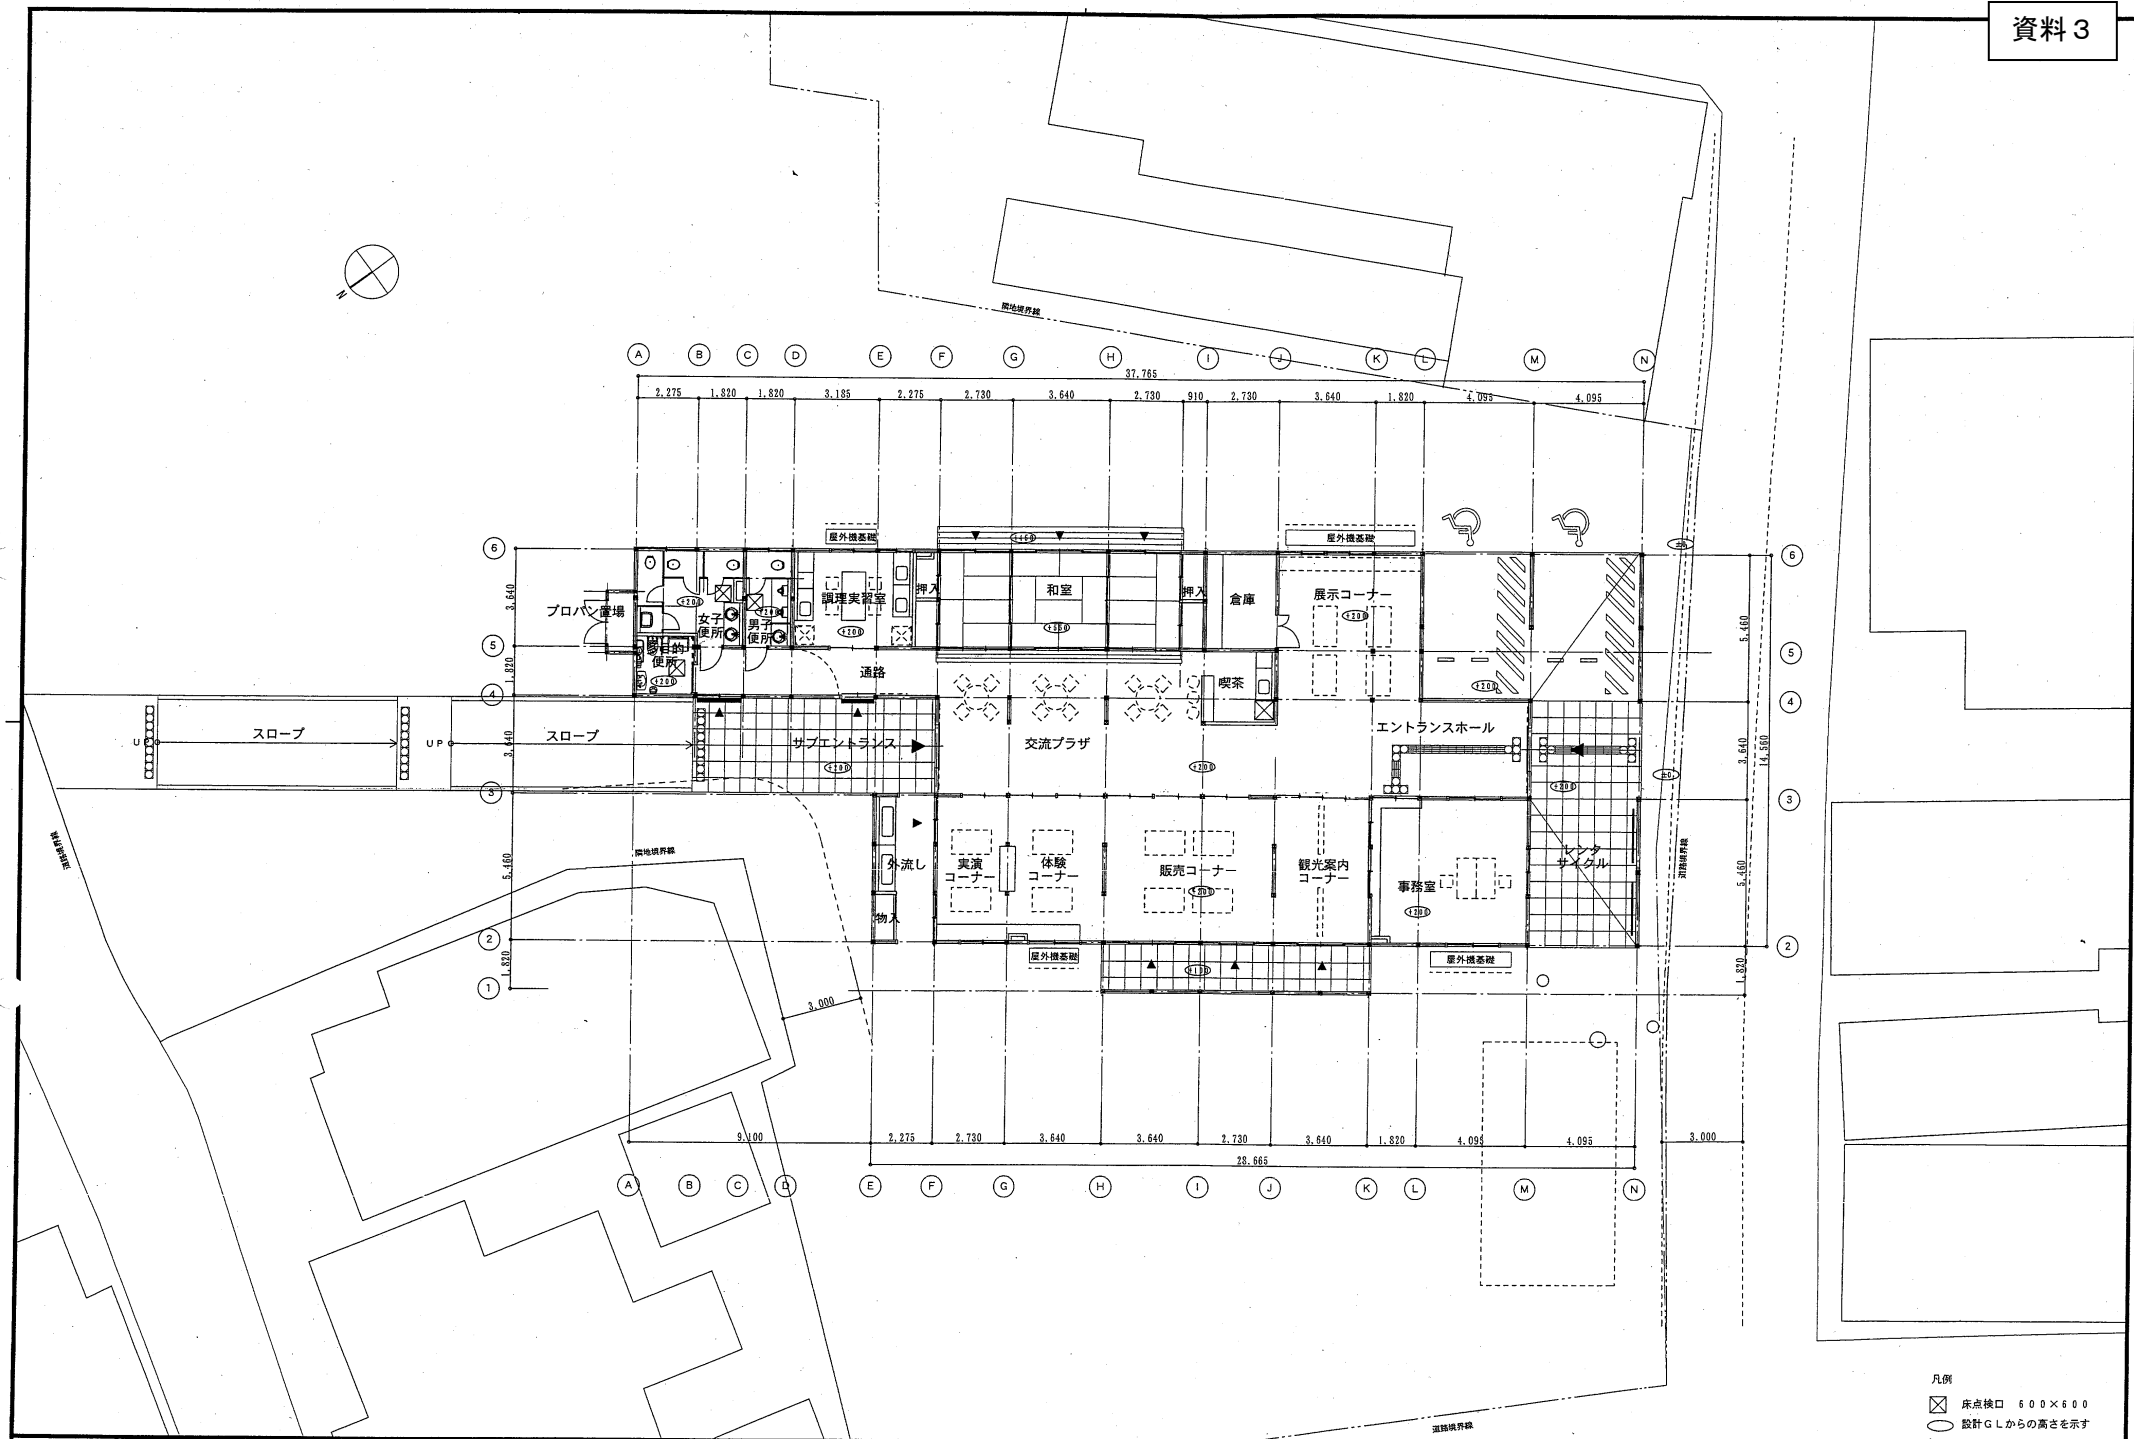

凡例
⊗ 床点検口 500×500
○ 設計GLからの高さを示す

福津市まちおこしセンター建設工事		年 月	H20. 8
平面図	SCALE 1/100	図面番号	A-08
検図:	製図:	写図:	設計番号