
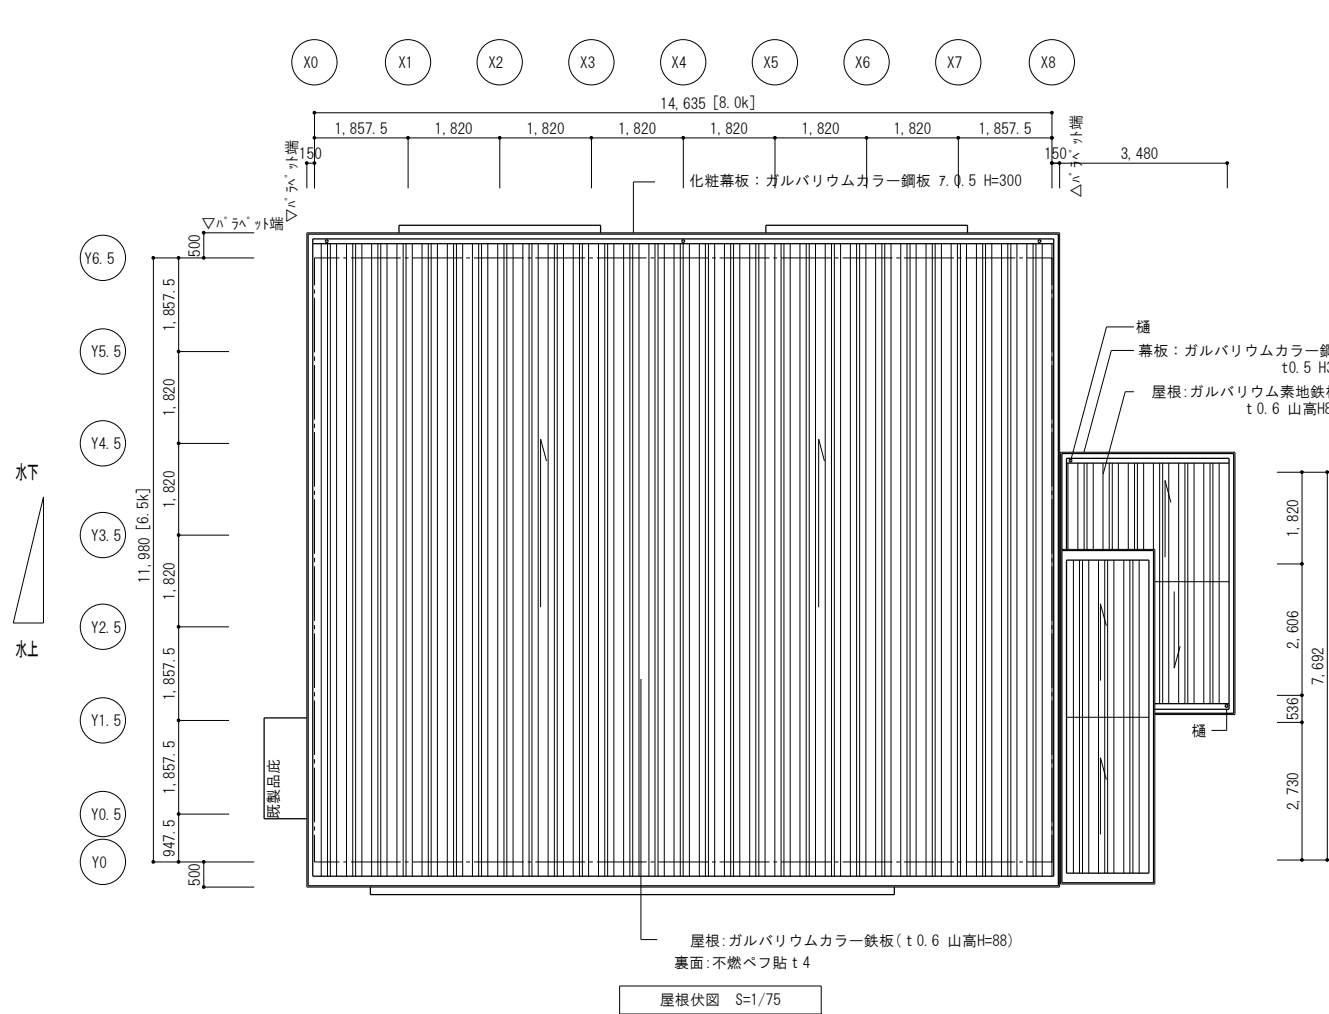
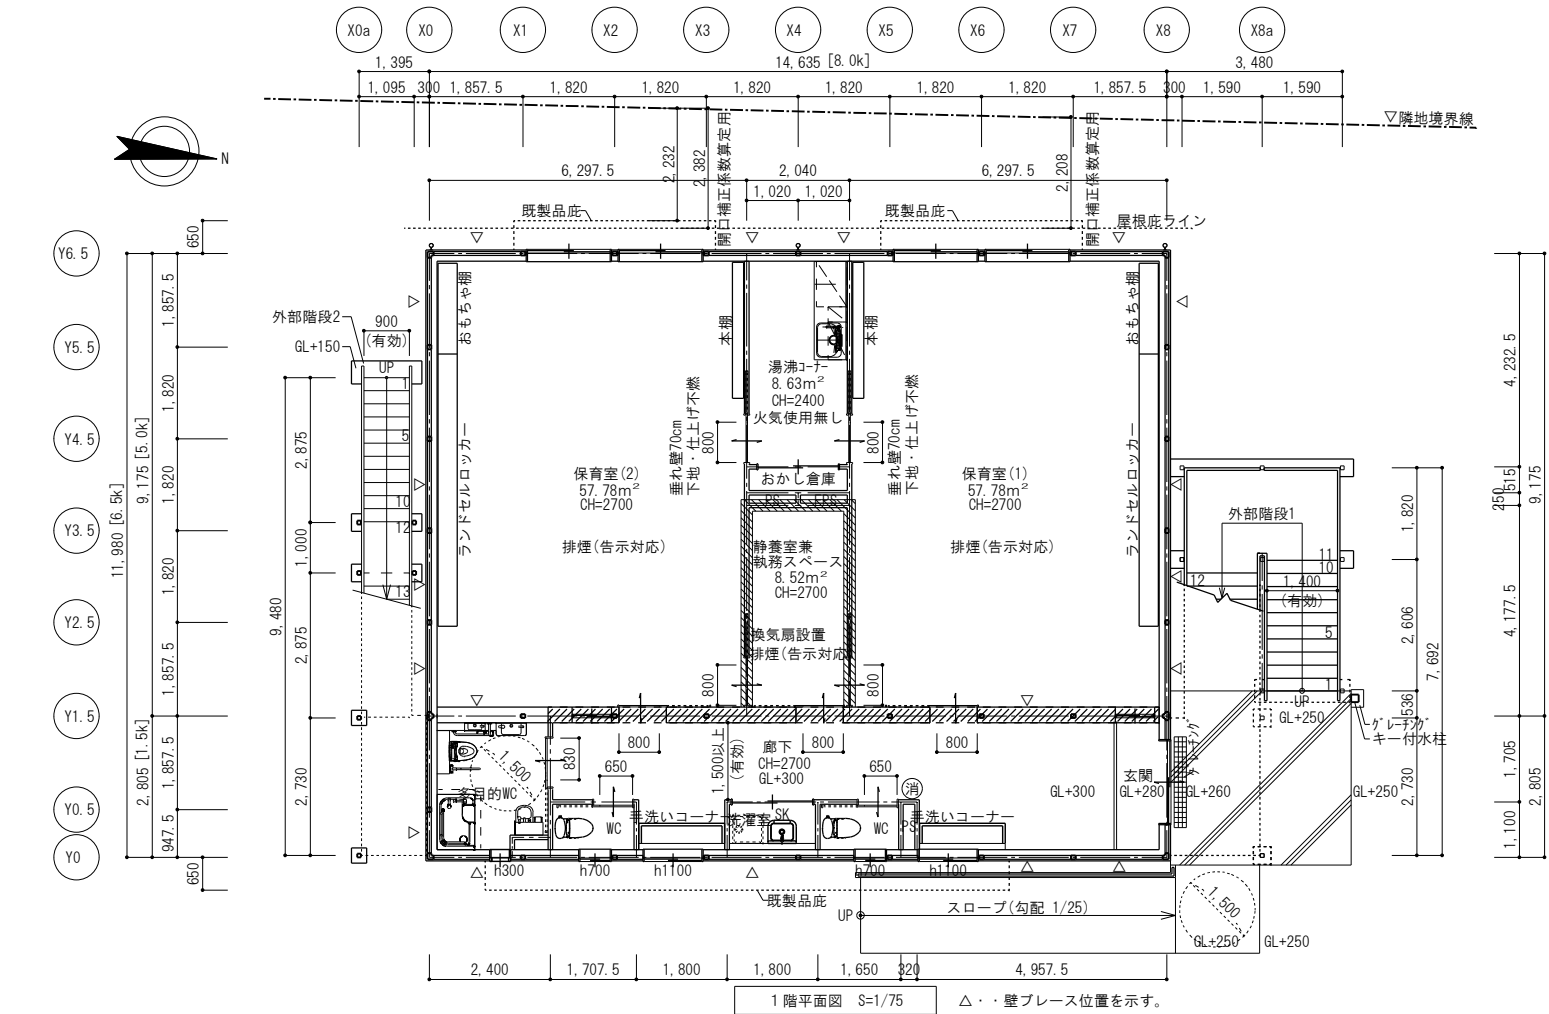


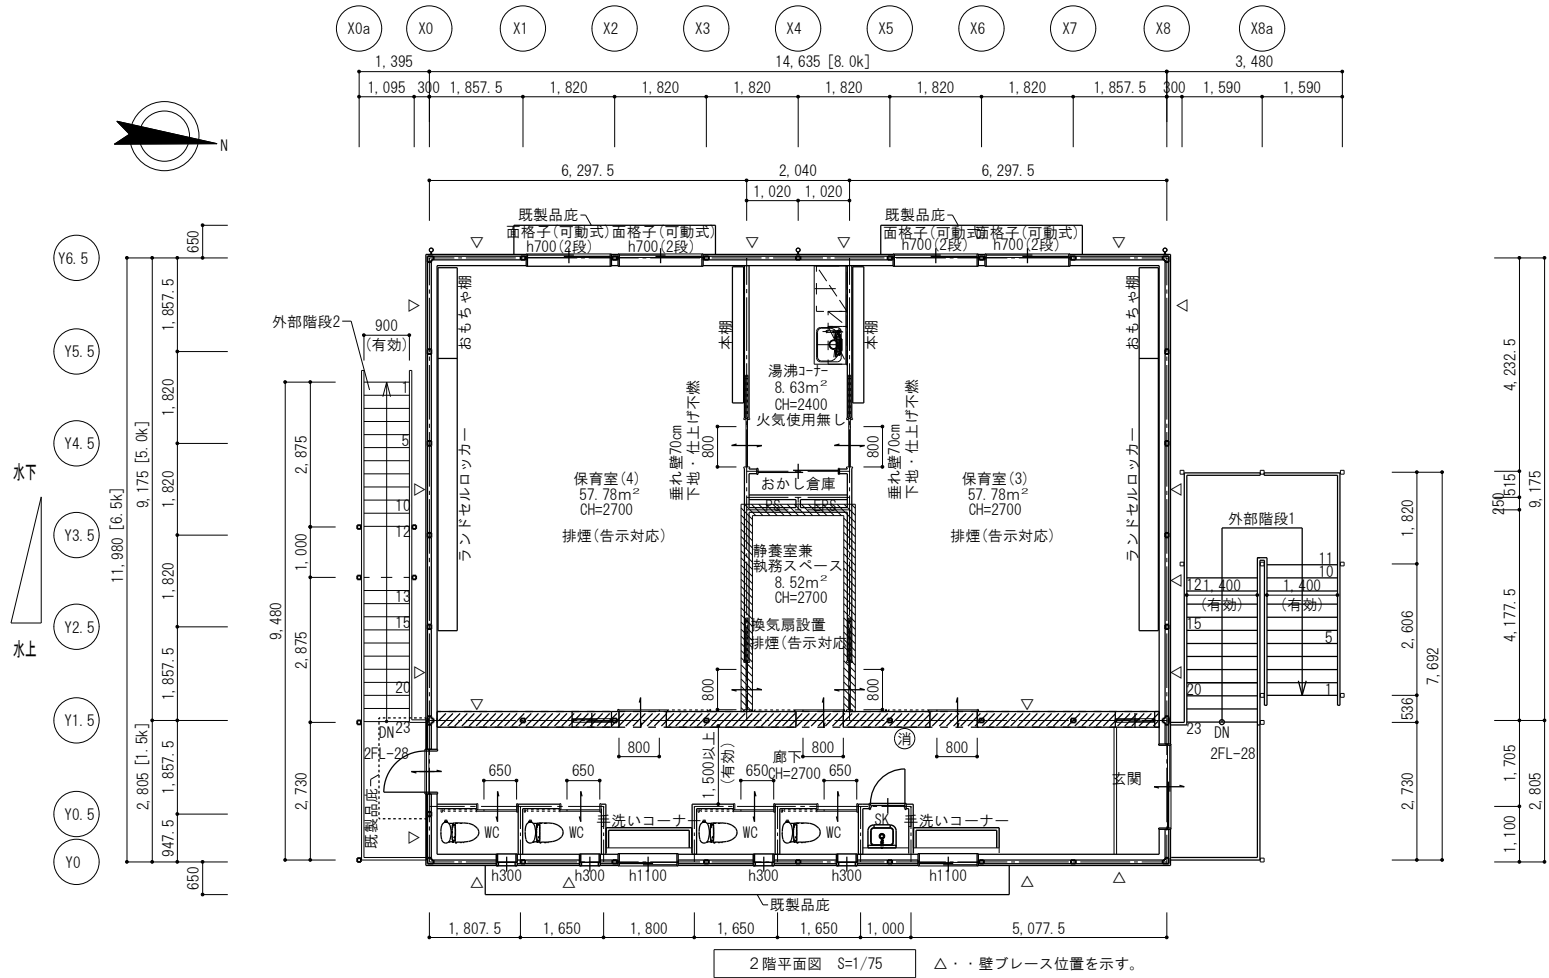

1. 〰〰〰〰 部は防火上主要な間仕切壁（令第114条）を示す。
小屋・床裏界壁（準耐火構造 両面強化石膏ボード t-12.5+9.5 小屋裏及び床裏まで）〔告示第1358号〕
1. 〰〰〰〰 法第35条の3の区分 下地仕上げ不燃とする（小屋裏及び床裏まで）
（消）・・・消火器を示す。

※ 床面積は階段部除く。

建築面積	210.12㎡ (63.56坪)
1階床面積	175.32㎡ (53.03坪)
2階床面積	175.32㎡ (53.03坪)
延床面積	350.64㎡ (106.06坪)

外部階段 1（屋根有）	有効幅：1400 蹴上げ：150.08 踏面：260 手すり H=1100
外部階段 2（屋根無）	有効幅：900 蹴上げ：154.43 踏面：260 手すり H=1100