


# 受付配置案

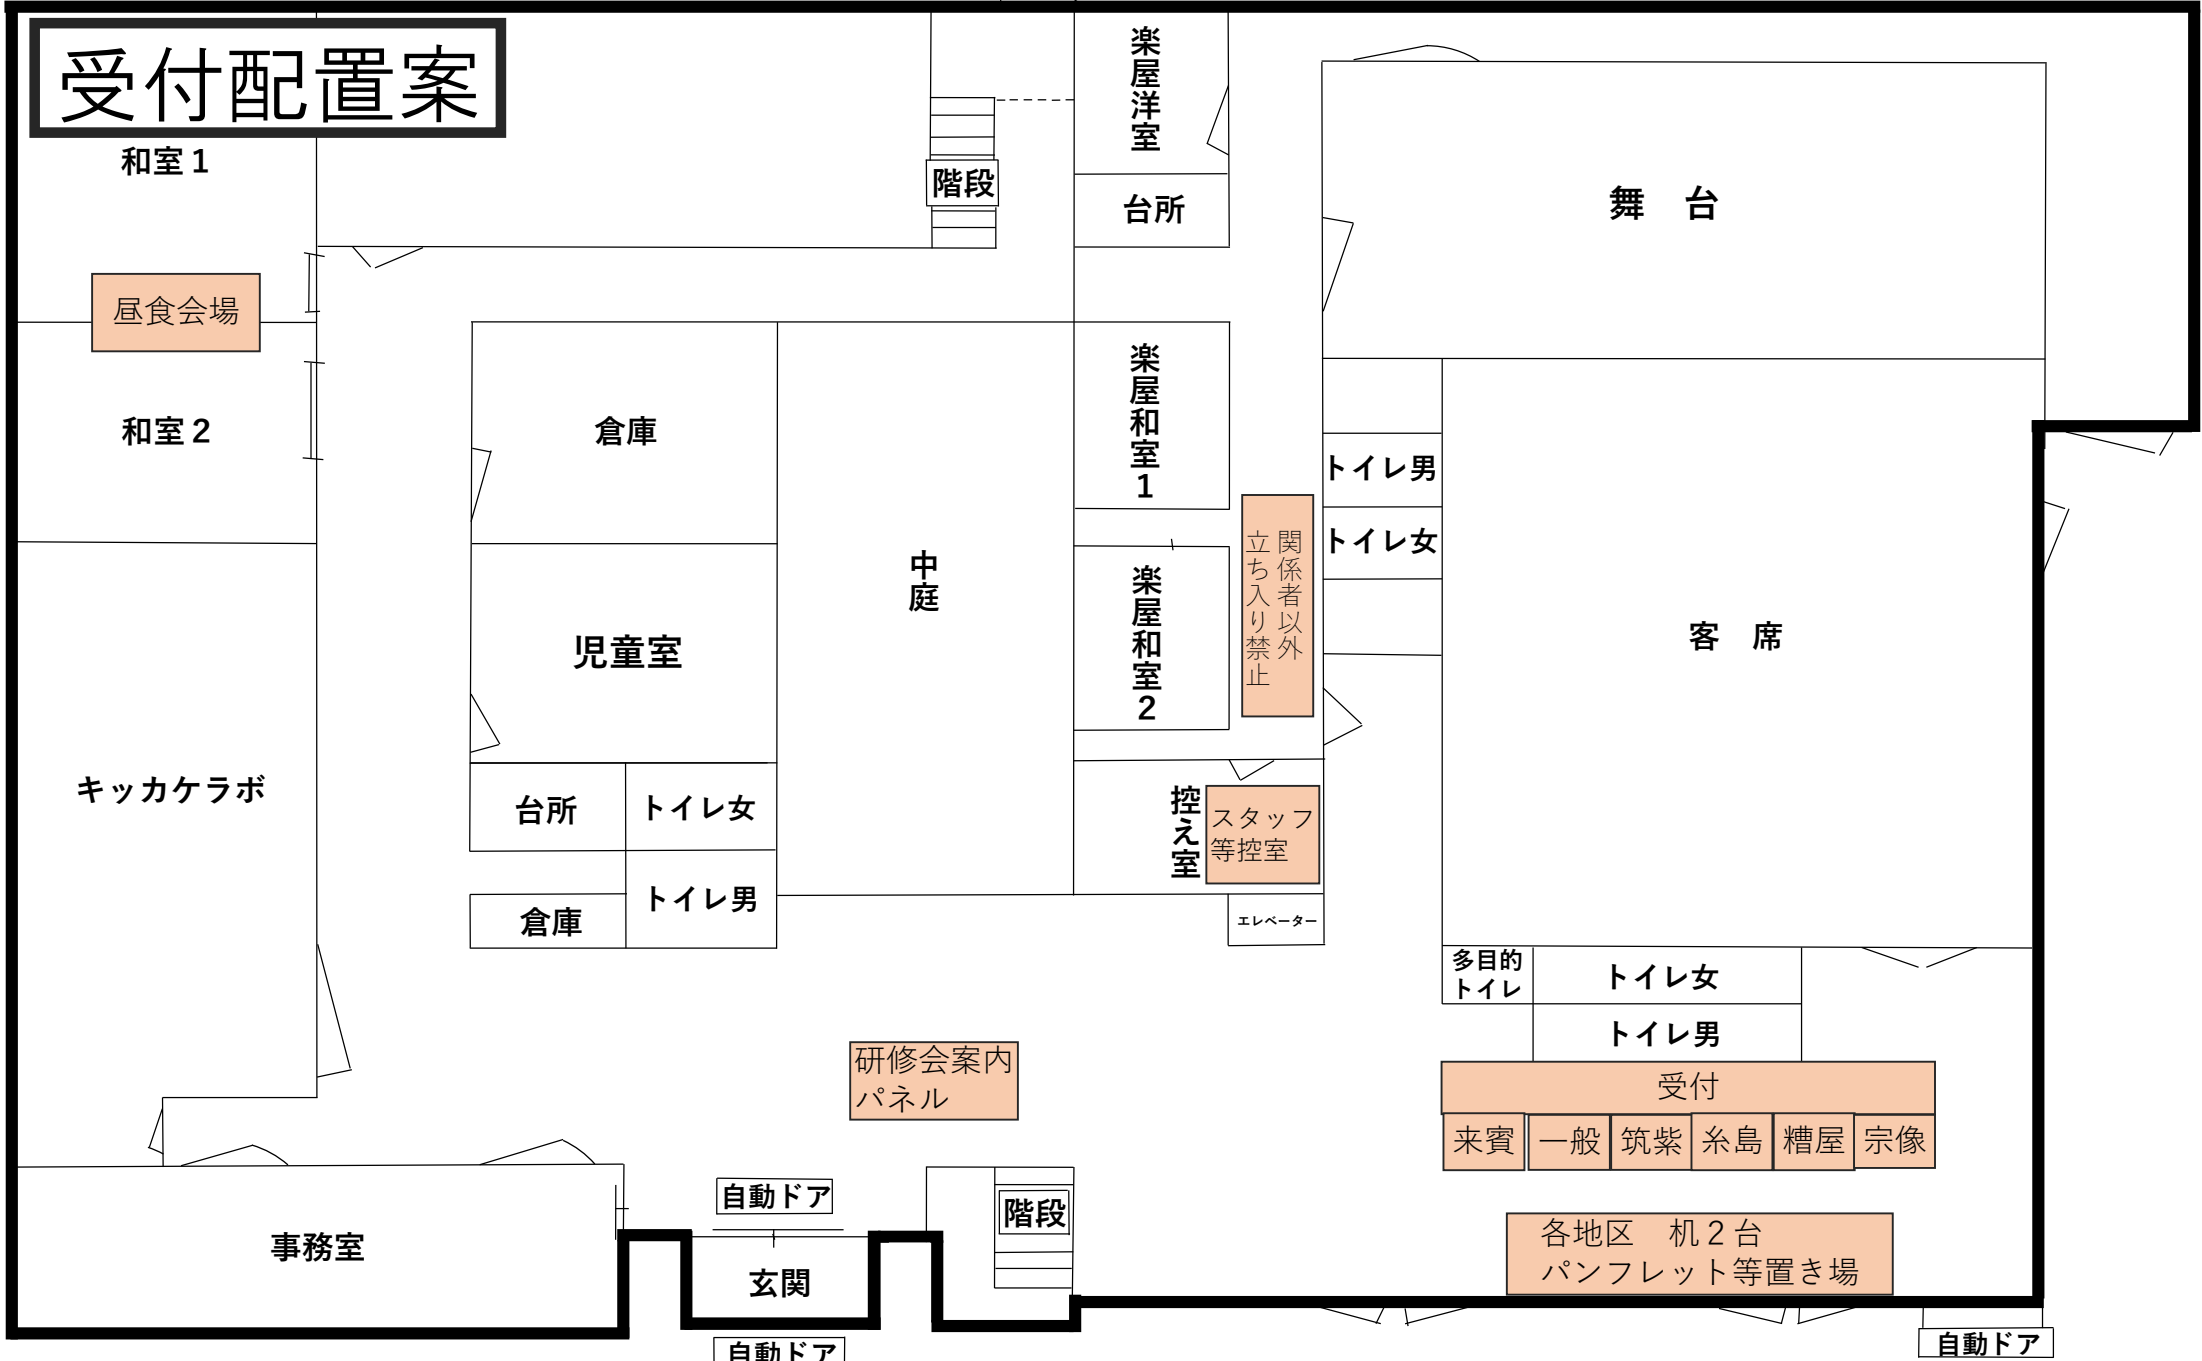

和室1

昼食会場

和室2

キッカケラボ

事務室

階段

楽屋洋室

台所

楽屋和室1

楽屋和室2

控入室

エレベーター

舞台

客席

トイレ男

トイレ女

関係者以外  
立ち入り禁止

スタッフ  
等控室

多目的  
トイレ

トイレ女

トイレ男

受付

来賓

一般

筑紫

糸島

糟屋

宗像

各地区 机2台  
パンフレット等置き場

研修会案内  
パネル

自動ドア

玄関

自動ドア

階段

自動ドア