


工事年度	令和7年度	起工 災害定	第	号	工区
工 事 名	新設小学校造成工事（3工区）				
路 線 名	線 地区 橋				
河 川 名					
工事箇所	福津市	宮司2丁目外	地内		
図 面 名	仮設計画平面図				
縮 尺	S=1:1200	図面番号	全 15 葉之内 15 号		
事務所名	福 津 市 役 所				
認 可	当 初	実 施	当 初	査 定	
可 第	回変更	第	回変更		

S=A3版

仮設計画平面図 S=1:1200

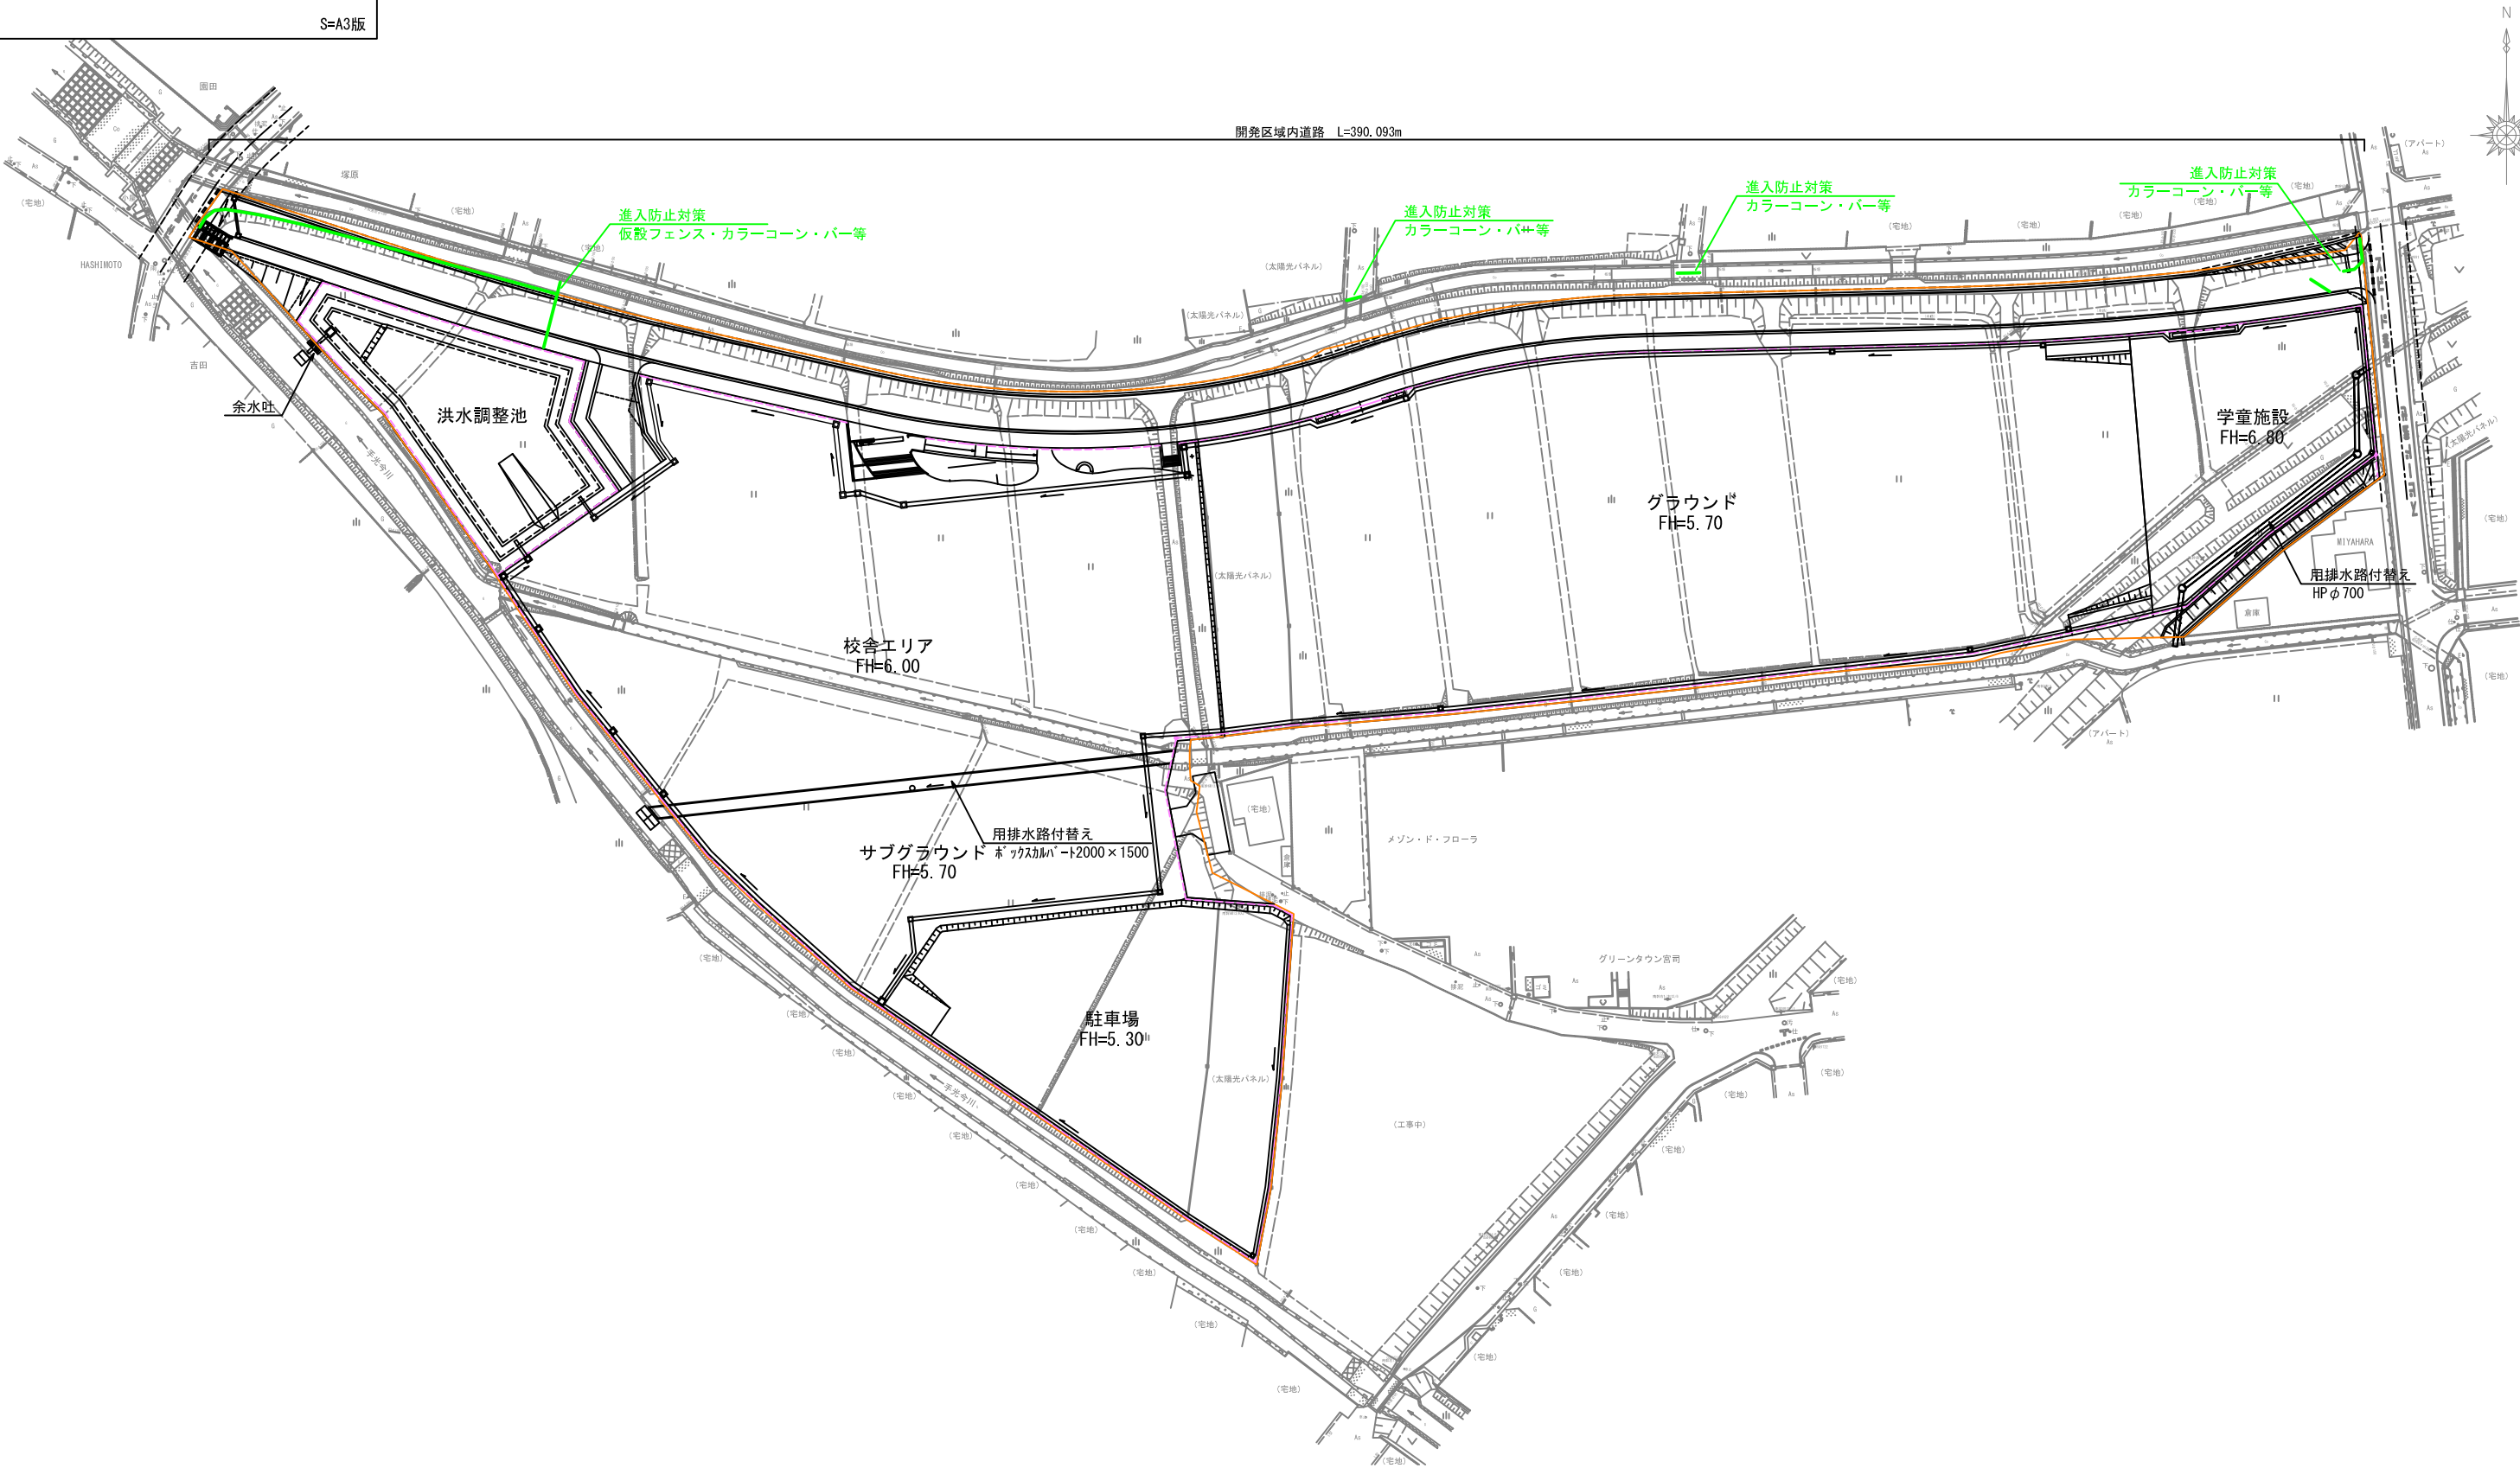


工事年度	令和7年	度起工 災査定	第	号	工区
工 事 名	新設小学校造成工事（3工区）				
路 線 河 川	線 地区				橋
工事箇所	福津市 郡	宮司2丁目外			地内
図 面 名	道路計画平面図				
縮 尺	S=1:1200	図面番号	全 15 葉之内	11 号	
事務所名	福 津 市 役 所				
認 ☐ 当 可 ☐ 第	初 実 回 変 更	☐ 当 施 ☐ 第	初 回 変 更	☐ 査 ☐	定

S=A3板

縦断図

縦 S=1:100
横 S=1:500

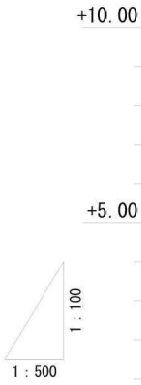


最終樹管底4.30~4.15

路 線 番 号			74hhb' a-1	74hhb' a-2	74hho' a-3
管 種・管 径	PRPφ200		PRPφ200	PRPφ200	PRPφ200
勾 配	10.0 ‰		2.5 ‰	2.5 ‰	2.5 ‰
路 線 距 離	1.00m		23.00m	19.00m	18.00m
地 盤 高	5.85	5.83	5.23	5.17	5.96
土 被 り	1.53	1.51	1.04	1.04	1.99
管 底 高	4.115	4.105	3.988	3.930	3.765
掘 削 深	1.84	1.83	1.35	1.34	2.30
追 加 距 離	16.50	15.50	0.00	1.46	2.32
基 礎 形 状	砕石	砕石	砕石	砕石	砕石
土 留 工	経・建 2.0m 1段	素掘	素掘	経・建 2.5m 2段	経・建 4.0m 3段
公共汚水樹(右)					
公共汚水樹(左)		タイプ 3 [1]	タイプ 3 [1]	タイプ 1 [1]	
舗 装 種 別		市道 ①	市道 ①	市道 ①	市道 ①

平面図



S=1:500

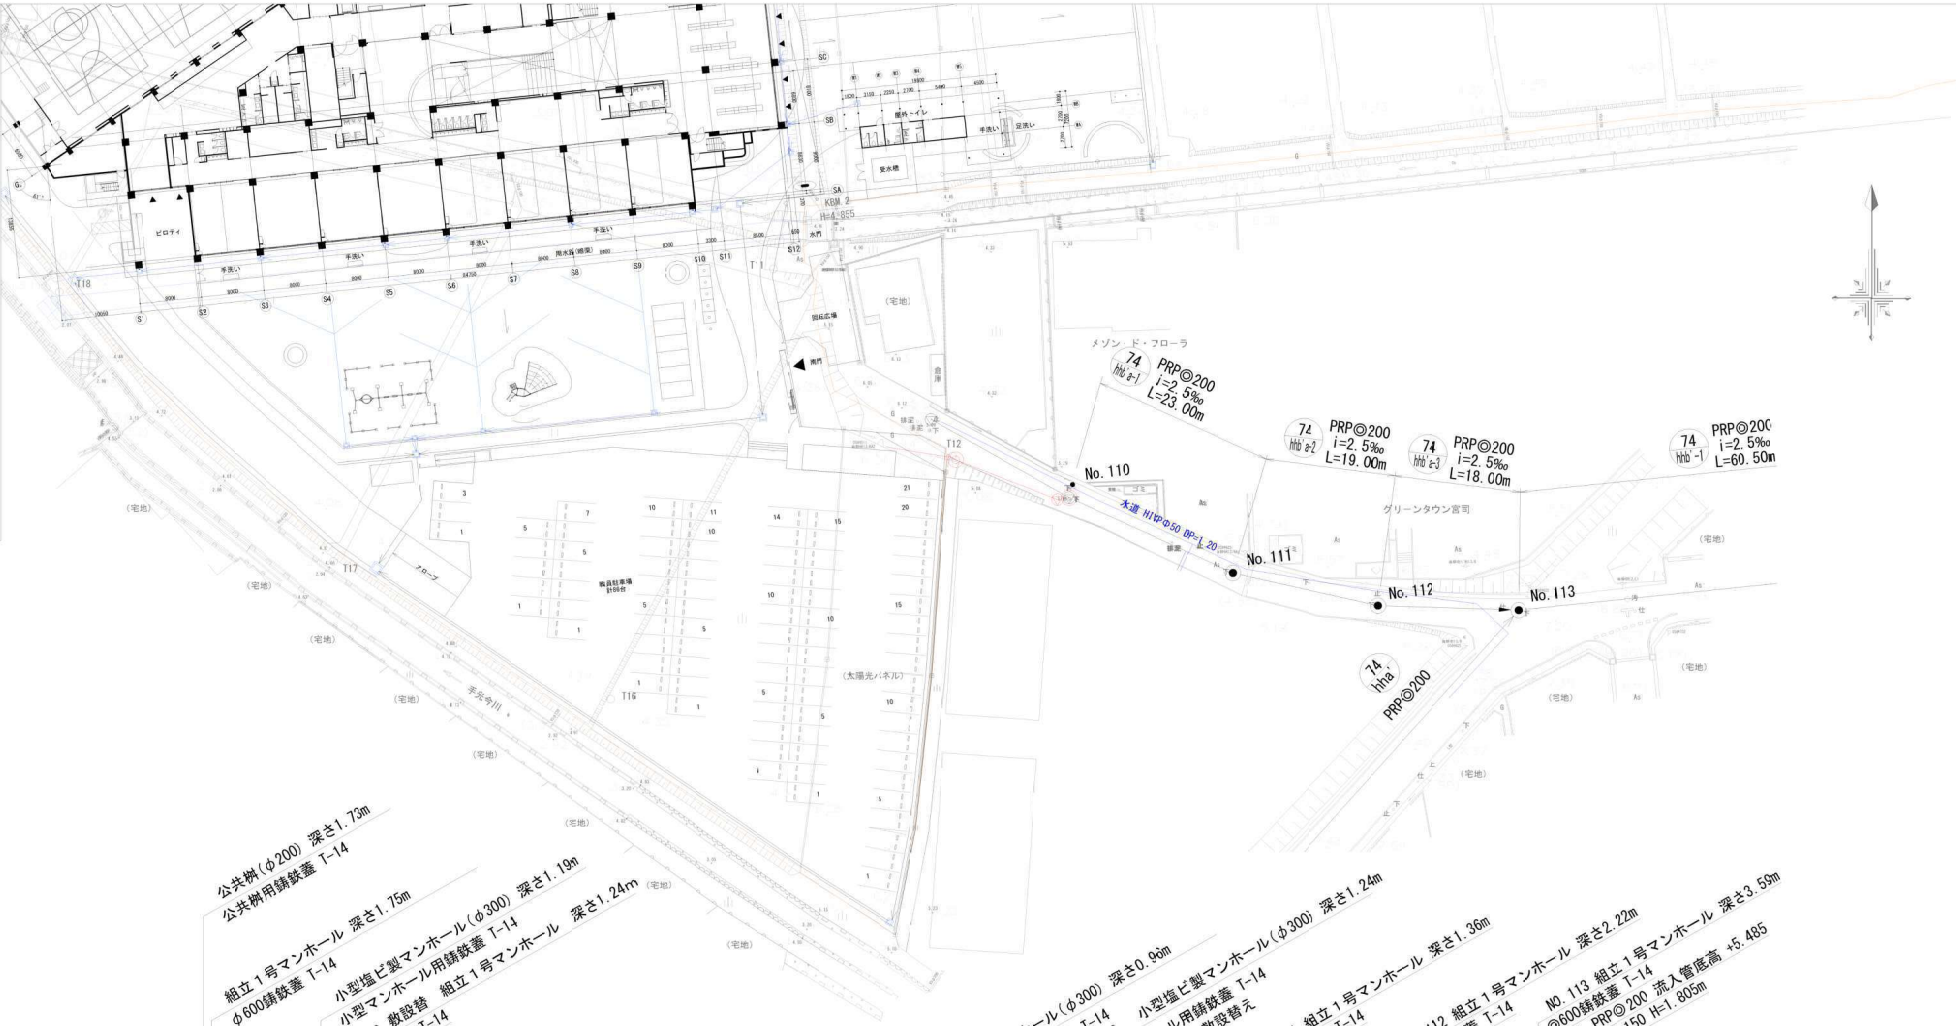

路線番号 74 hhb' a 74 hhb'

凡 例	
	実 施 路 線
	計 画 路 線
	既 設 路 線
	1号マンホール
	2号マンホール
	3号マンホール
	埋込型小型マンホール
	汚水弁（確認済）
	汚水弁（確認未）

土工標準断面図

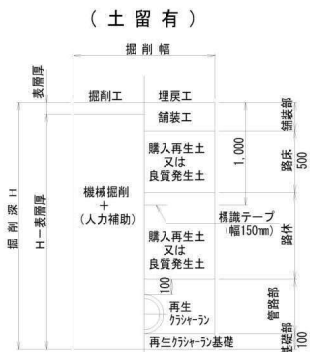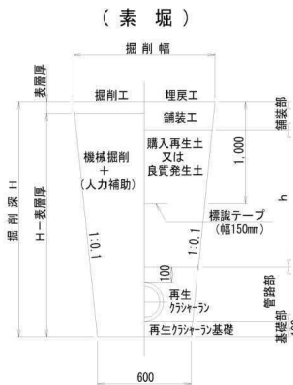


注）横断テープは、G L-1.0m又は
管頂+100mmの位置とする。

工事年度	令和7年	度起工 災査定	第	号	工区
工 事 名	新設小学校造成工事（3工区）				
路 線 名	線 地区 橋				
河 川 名					
工事箇所	福津市	宮司2丁目外	地内		
図 面 名	撤去工平面図				
縮 尺	S=1:1200	図面番号	全 15 葉之内 12 号		
事務所名	福 津 市 役 所				
認 可	□ 当初	実 施	□ 当初	□ 査 定	
可 第	回変更	□ 第	回変更	□	

S=A3版

撤去工平面図 S=1:1200

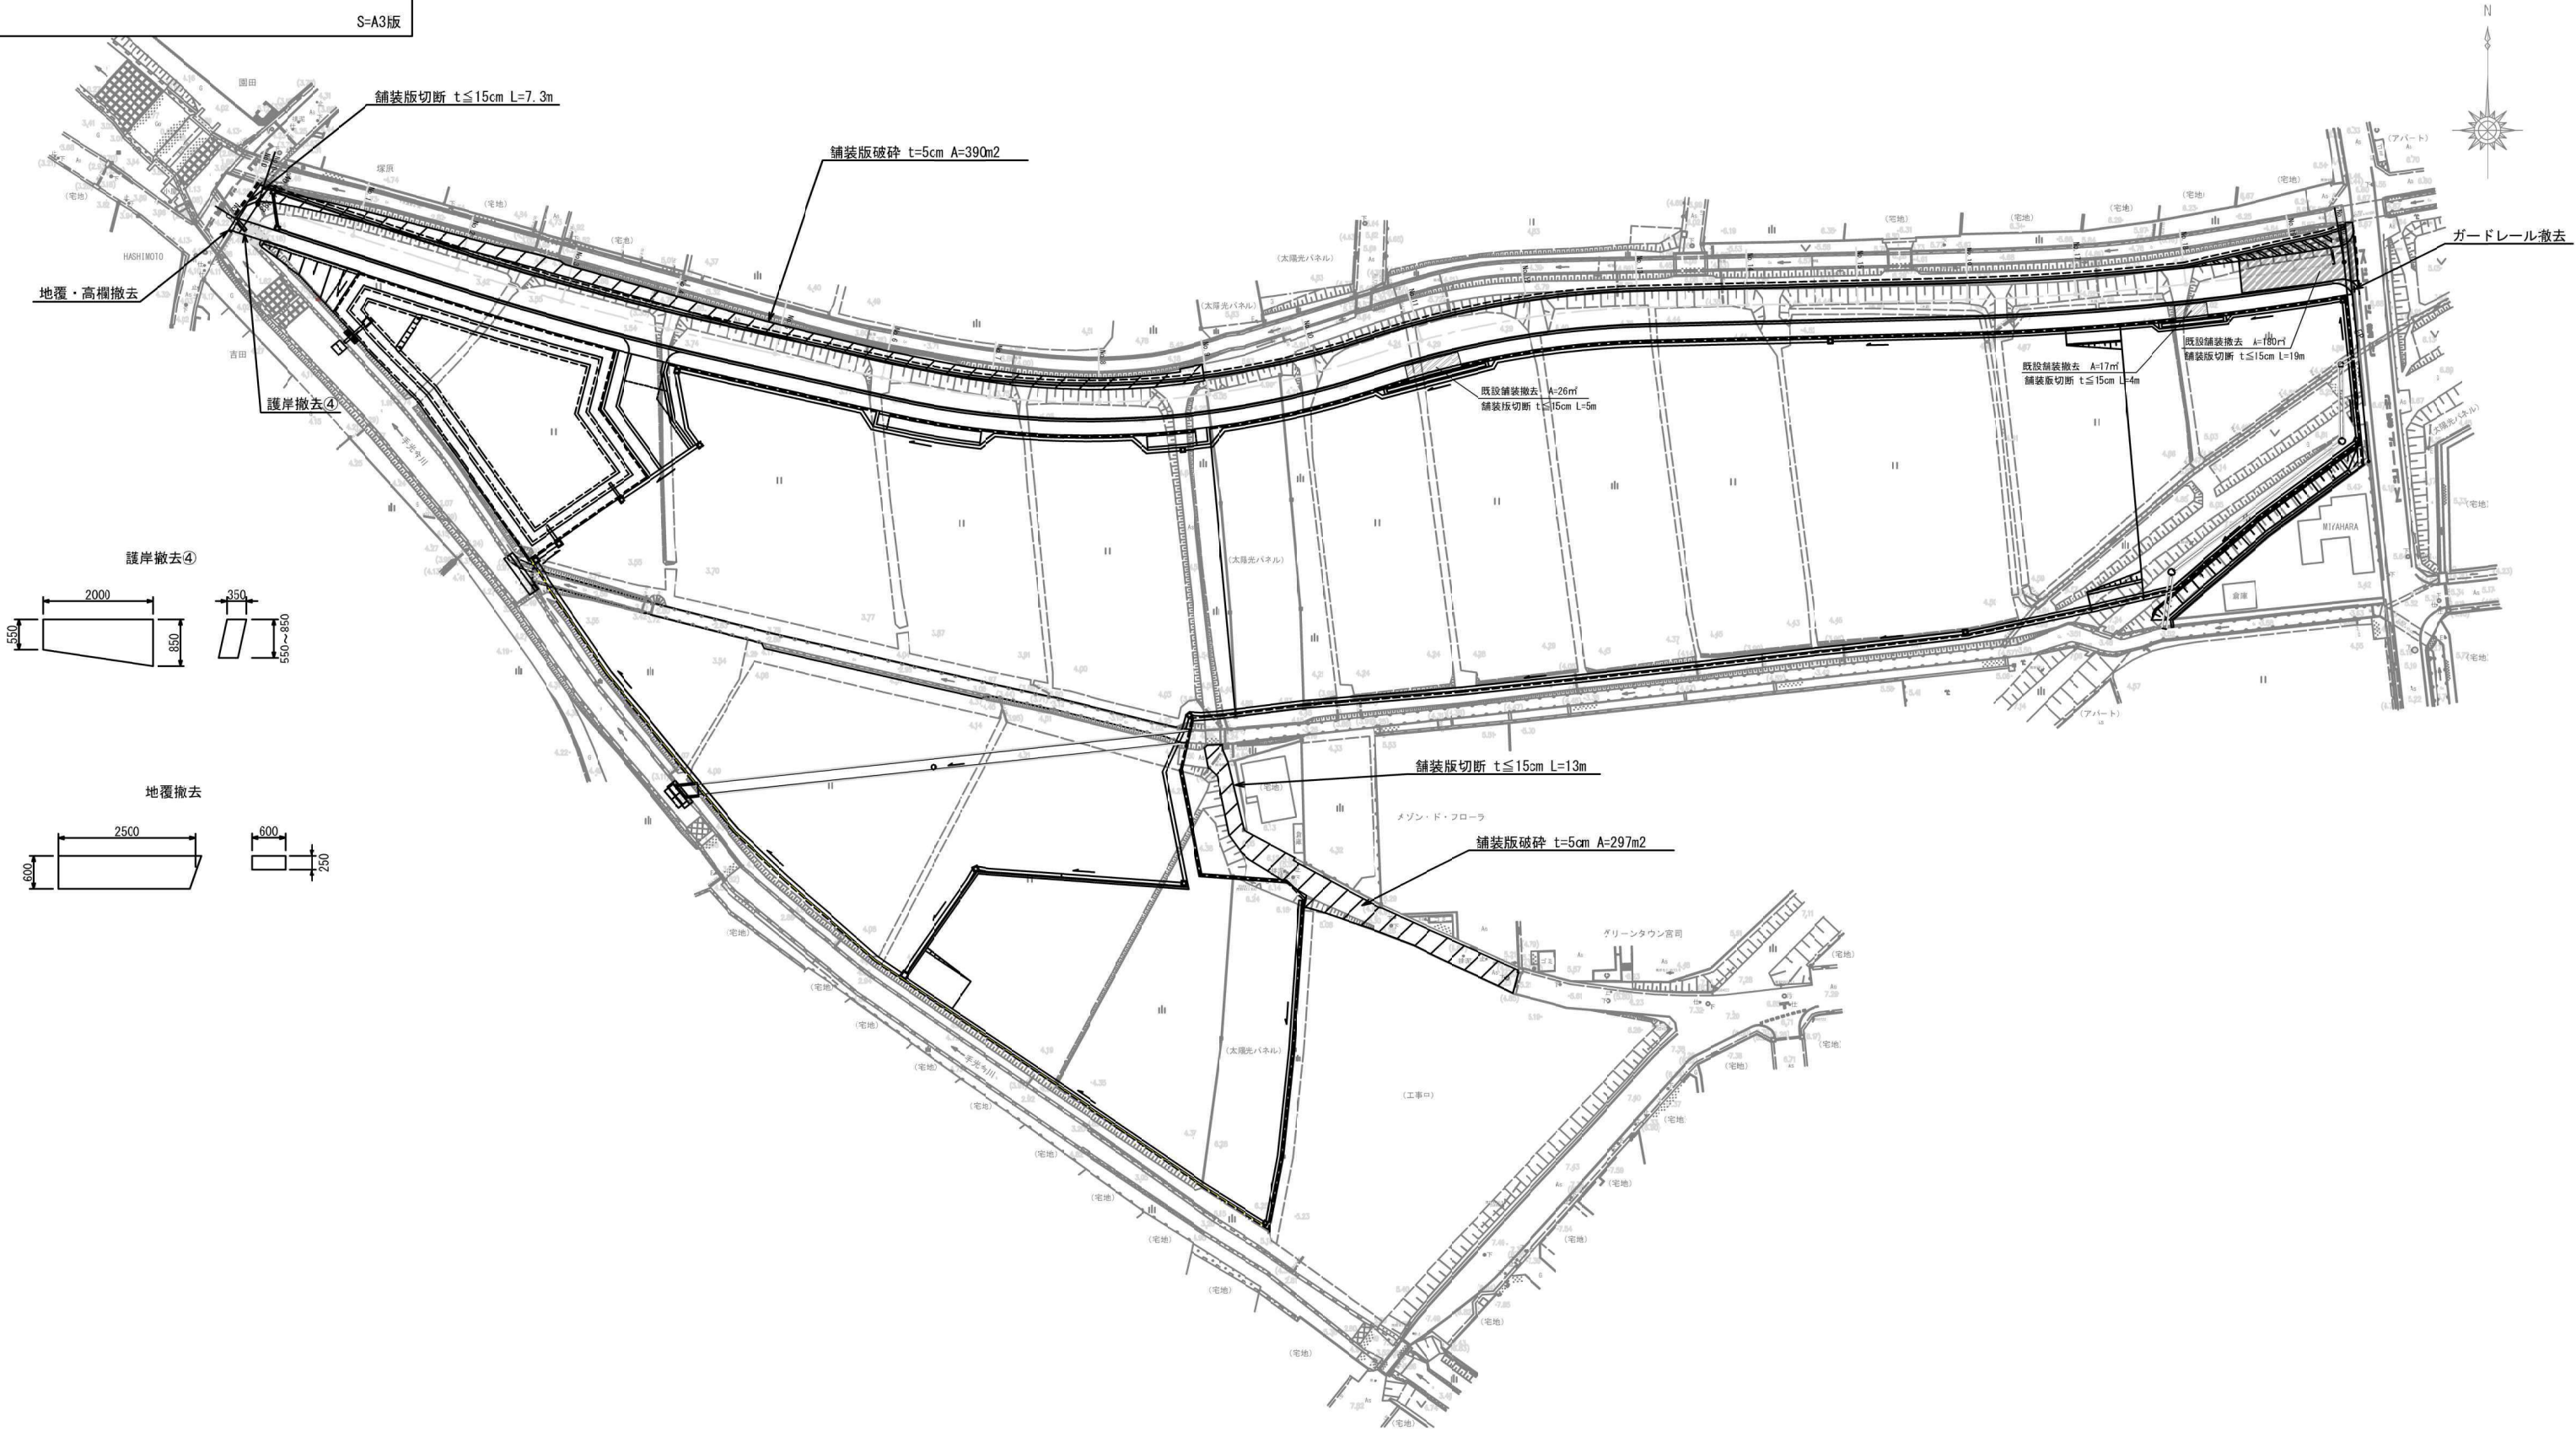

工事年度	令和7年度	起工 災害定	第	号	工区
工 事 名	新設小学校造成工事（3工区）				
路 線 名	線 地区 橋				
工事箇所	福津市	宮司2丁目外	地内		
図 面 名	付帯工平面図				
縮 尺	S=1:1200	図面番号	全 15 葉之内 13 号		
事務所名	福 津 市 役 所				
認 可	☐ 当初 ☐ 第 回変更	実 施	☐ 当初 ☐ 第 回変更	☐ 査 定 ☐	

S=A3版

付帯工平面図 S=1:1200

