


福津市全図

1 : 25,000地形図


平成十九年三月作成

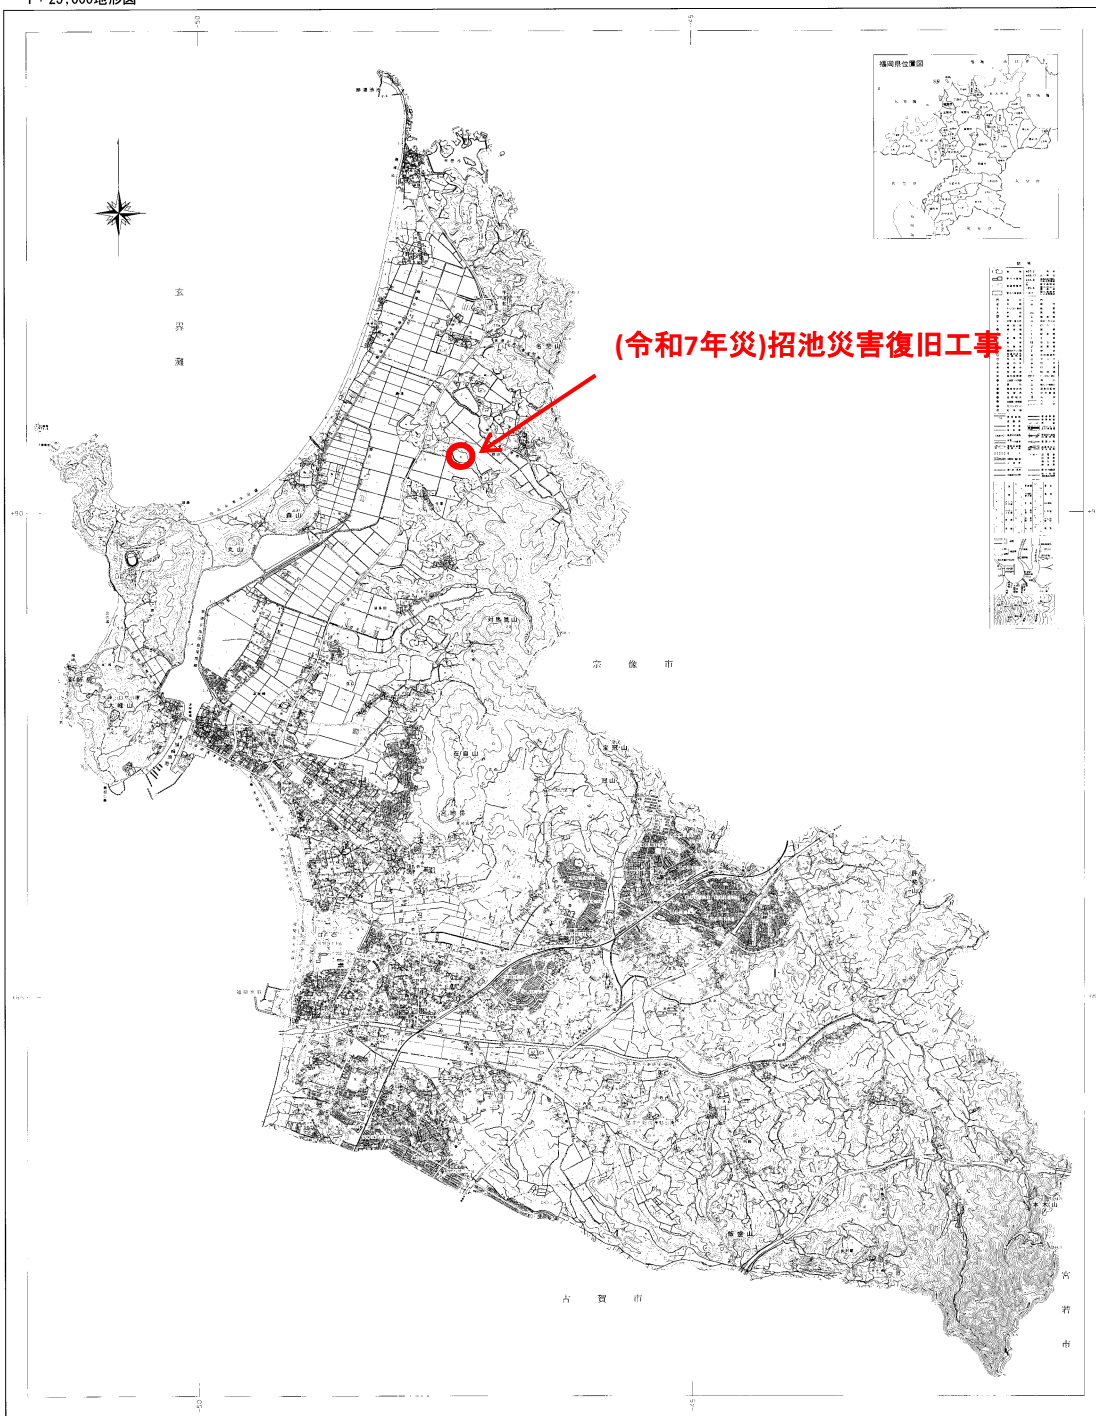

1 : 25,000
1200m 0 1,000

一般計画平面図

S=1:300

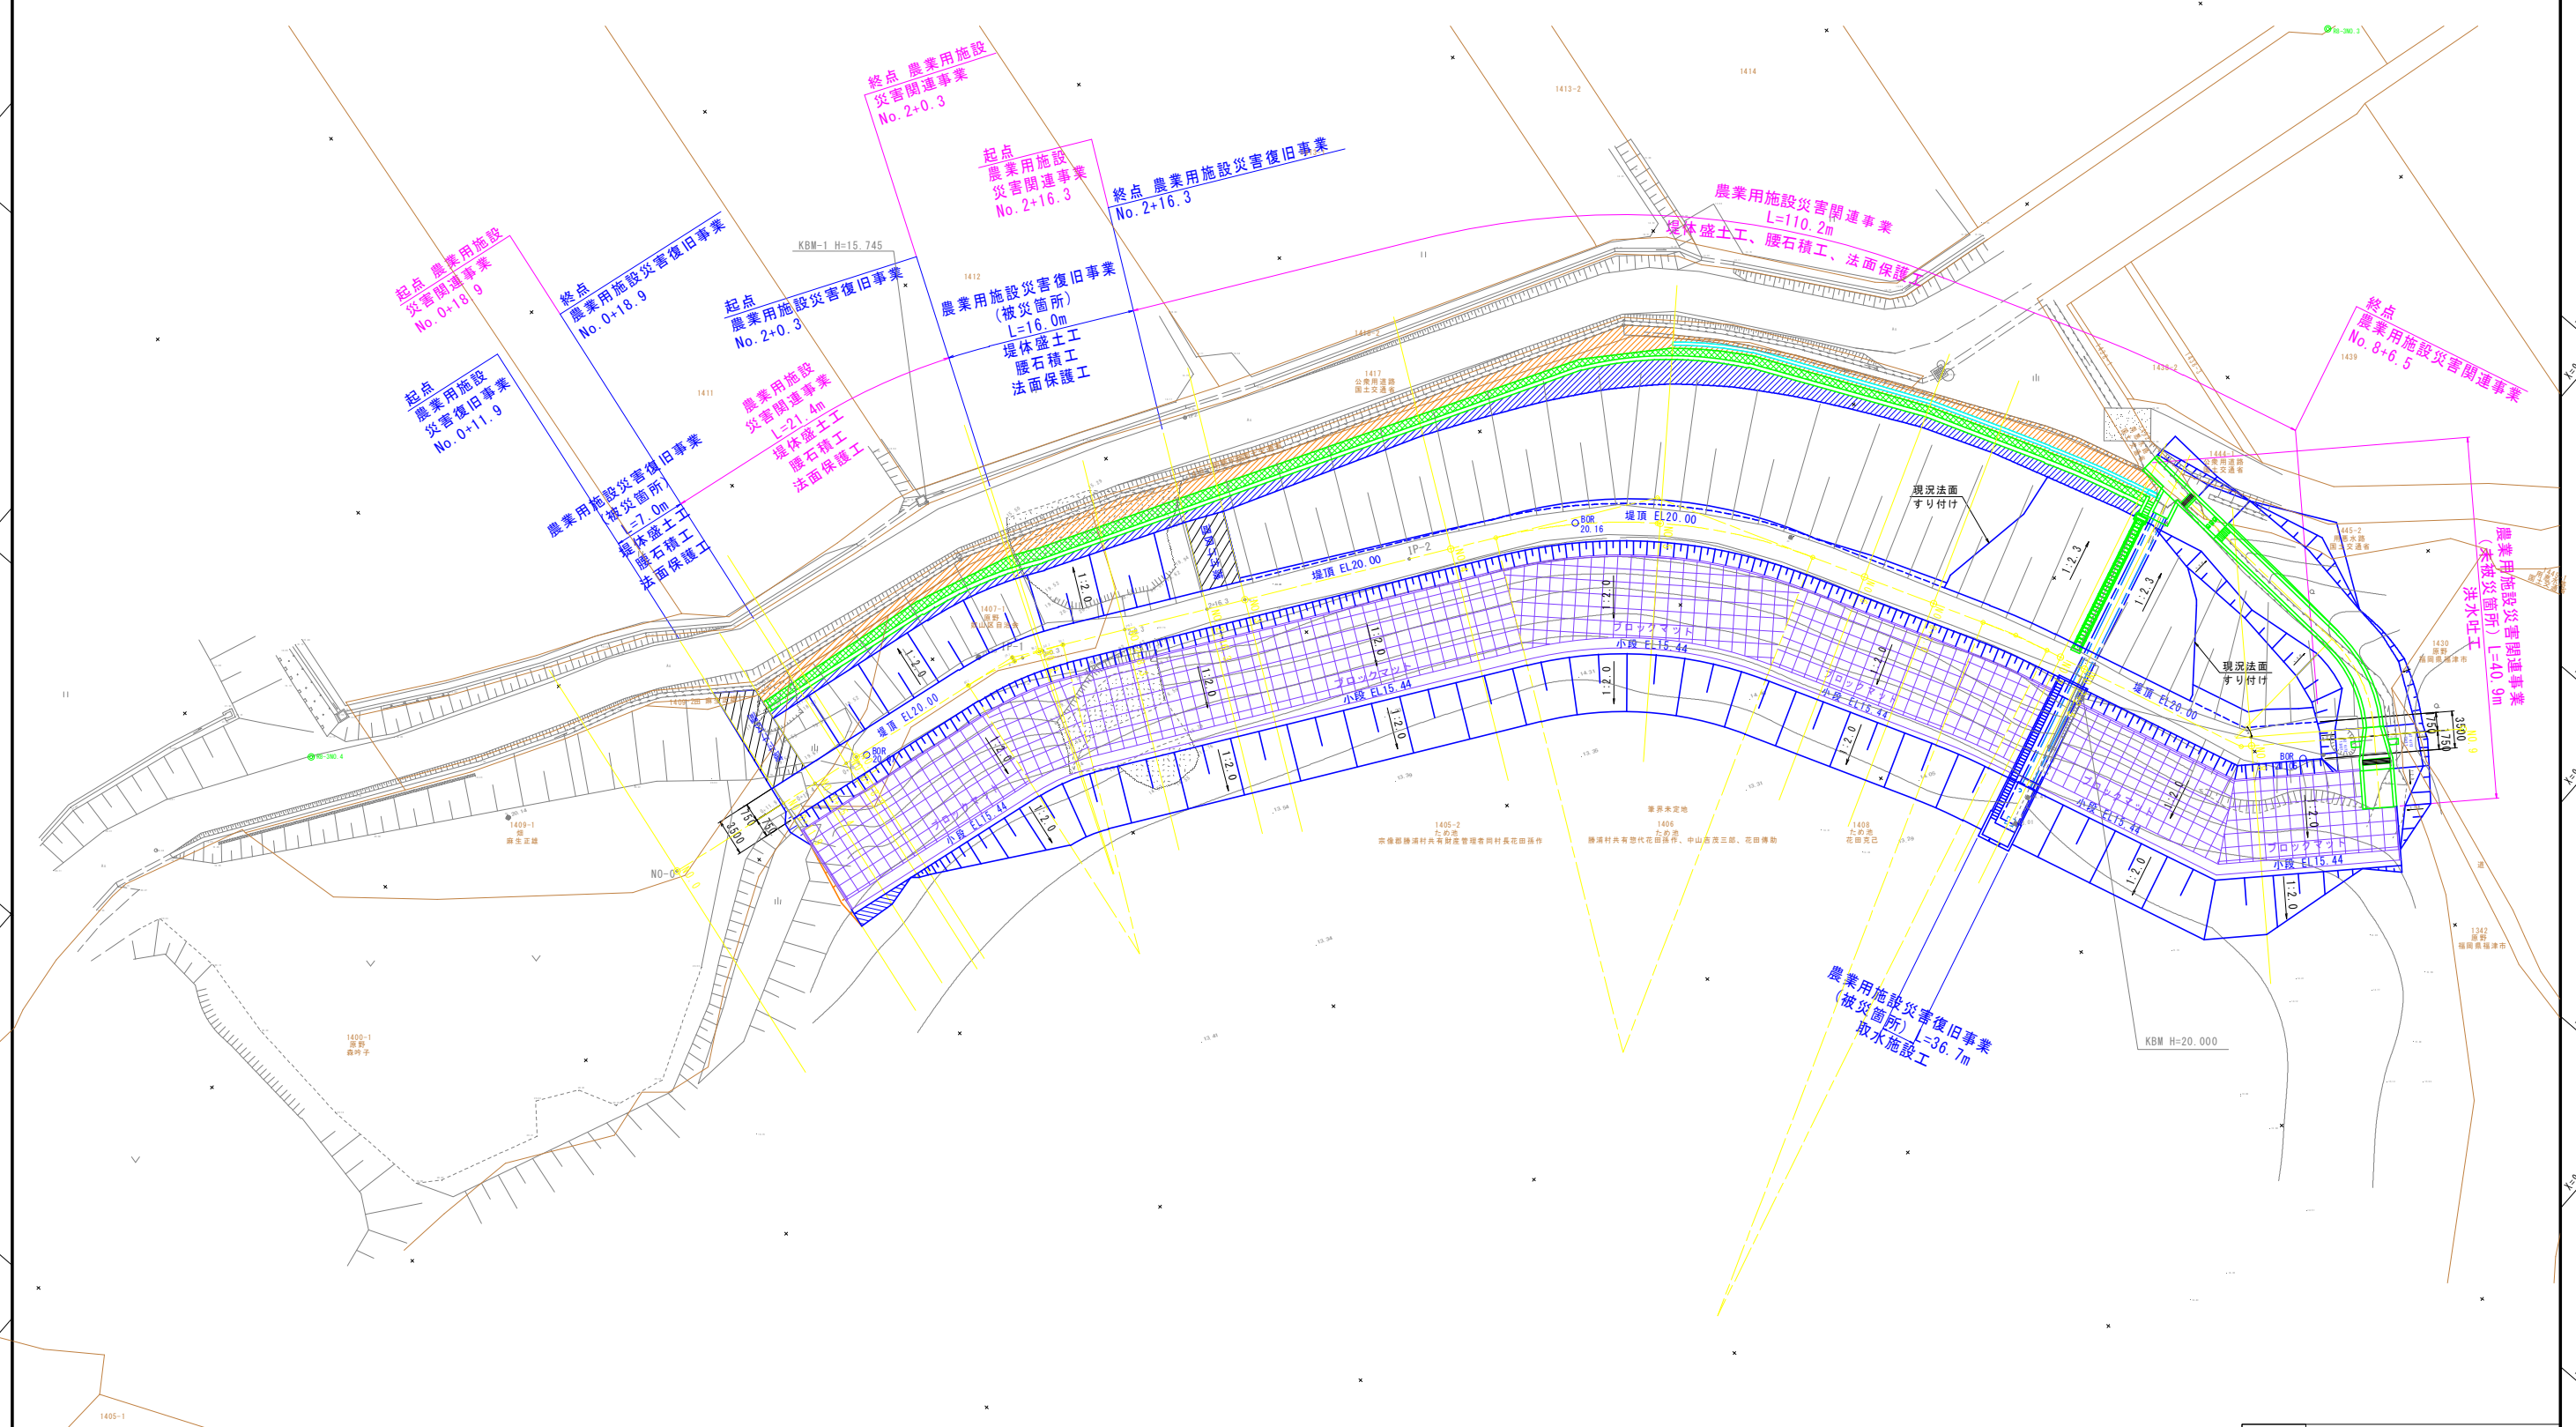

工 事 名	(令和7年災)招池災害復旧工事		
図 面 名	一般計画平面図		
年 月 日	※		
尺 度	1:300	図面番号	1-1/1
会 社 名	株式会社 日設コンサルタント		
事業所名	福津市役所 農林水産課		


堤体標準断面図

S=1:100

(上下流法面復旧部)
【NO. 0+11.9~NO. 3】

NO. 2+8.3


QH=20.92
FH=20.00

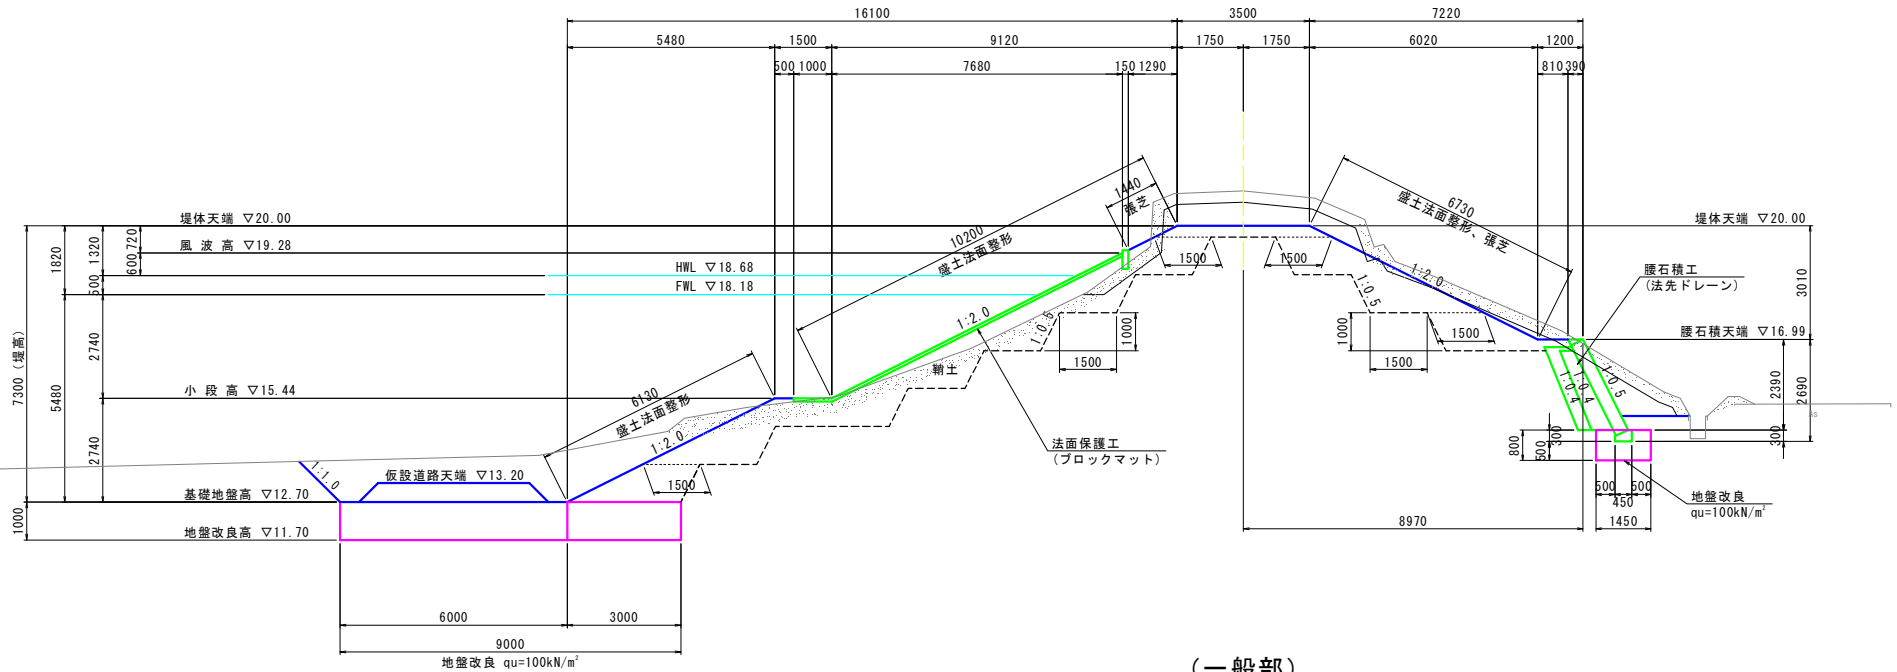

(一般部)

NO. 6+7.0

QH=20.52
FH=20.00

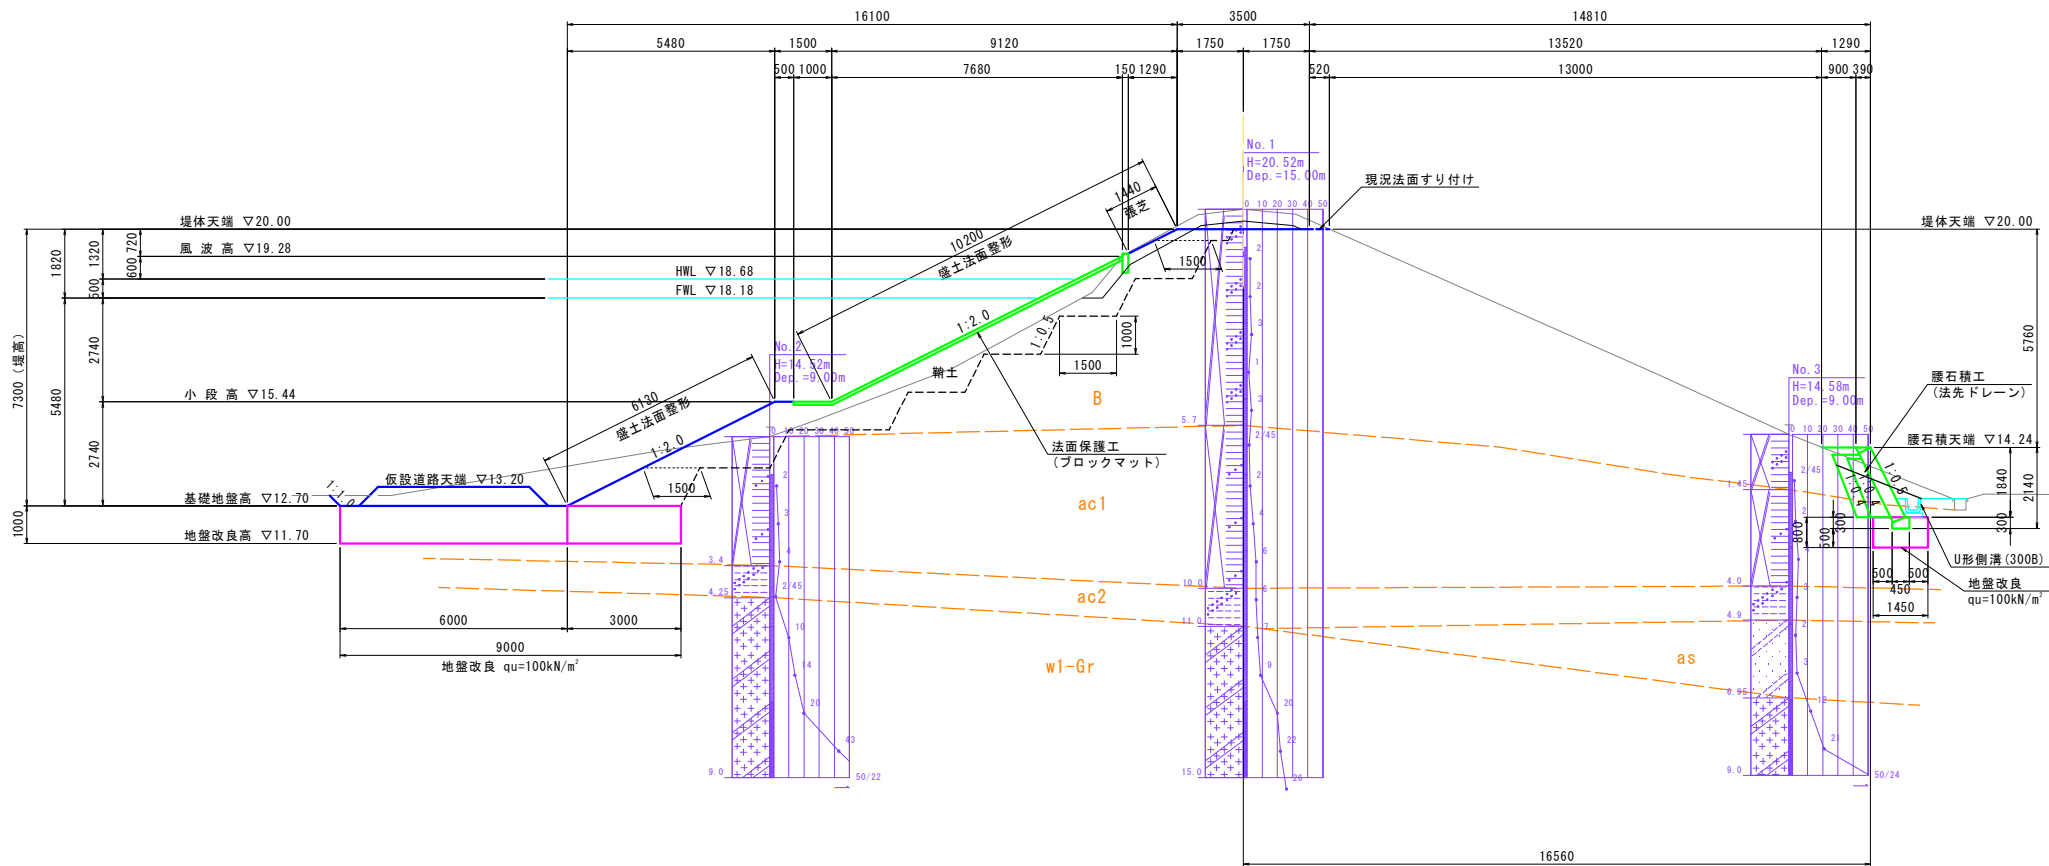


工 事 名	(令和7年災) 沼池災害復旧工事		
図 面 名	堤体標準断面図		
年 月 日			
尺 度	1:100	図面番号	3-1/1
会 社 名	株式会社 日設コンサルタント		
事業所名	福津市役所 農林水産課		

S=1 : 100

S=1 : 100

DL=20.000

堤岸工(土流)					NO.0+11.9		数量
掘削工	表土	不良土	捨土	m ³		1.7	
	泥土(池敷)		"	"		-	
	堤体(地山)	土砂	流用			11.6	
築堤工	鞘土		流用(購入)土	"		0.8	
		(2)	"	"		4.9	
		(3)	"	"		4.9	
		(4)	"	"		-	
法面工	法面整形	盛土法面	土砂	m		10.2	
	張芝	わら芝	"			1.4	

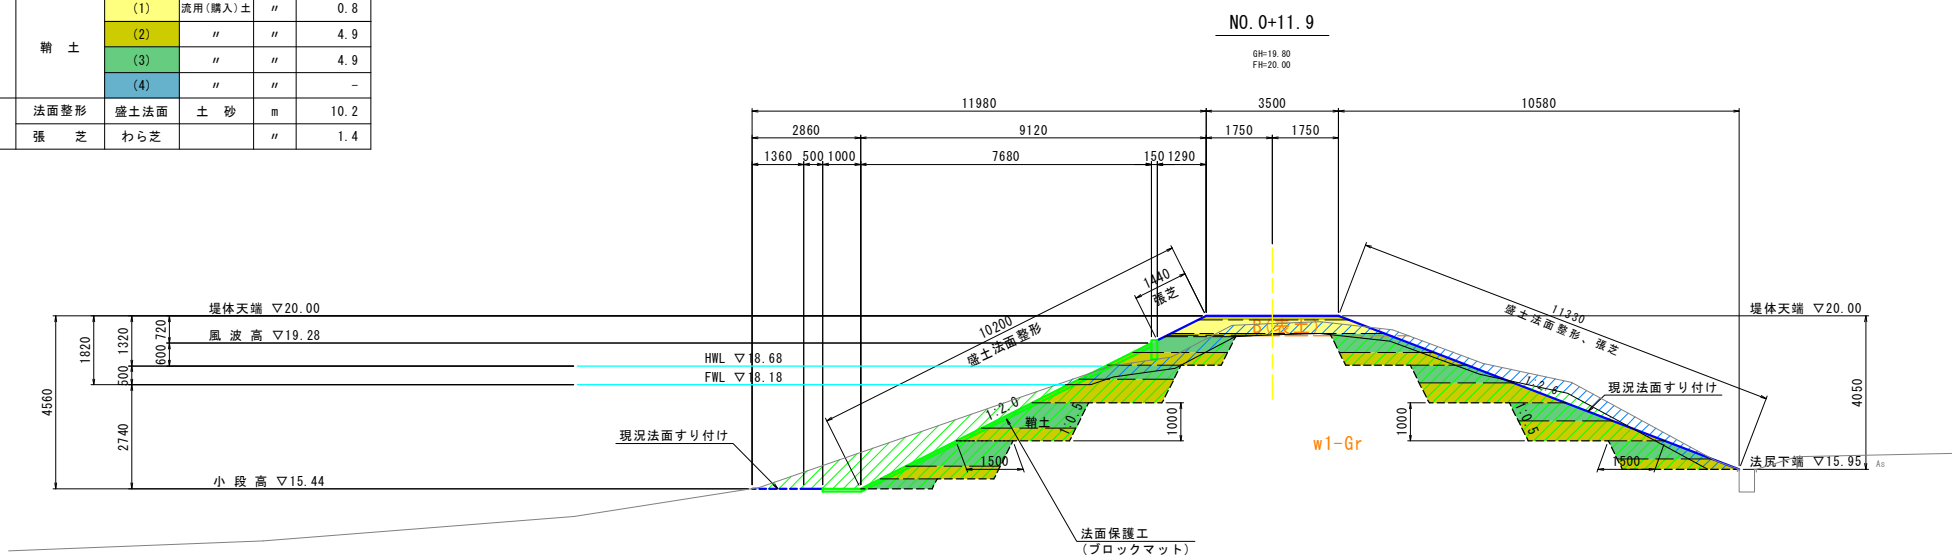

堤体工 (下流)					数量	
NO. 0+11.9						
掘削工	表 土	不腐土	捨 土	m ³	3.8	
	泥土 (池敷)	"	"	"	-	
	堤体 (地山)	土 砂	流 用	"	8.3	
築堤工	(1)	流用 (購入) 土	"	"	0.9	
	(2)	"	"	"	5.2	
	(3)	"	"	"	3.8	
	(4)	"	"	"	-	
法面工	法面整形	盛土法面	土 砂	m	11.3	
	張 芝	わら芝			11.3	

NO. 0+11.9					数量
掘削工	表土	不易土	捨土	m ³	-
	埋体(地山)	土砂	流用	"	-
	床掘	"	"	"	-
埋戻工	埋戻	(1)	流用(購入)土	"	-
		(2)	"	"	-
		(3)	"	"	-
		(4)	"	"	-
		構造物周辺	"	"	-

工 事 名	(令和7年災)沼泡災害復旧工事		
図 面 名	堤体横断面(1)		
年 月 日			
尺 度	1:100	図面番号	4-1/9
会 社 名	株式会社 日設コンサルタント		
事業所名	福津市役所 農林水産課		

堤体横断図(2)

S=1:100

堤体工(上流)

NO. 0+15. 4					数量
掘削工	表 土	不良土	捨 土	m ³	1. 3
	泥土(池敷)	"	"	"	-
	堤体(地山)	土 砂	流 用	"	7. 7
築堤工	鞘 土	(1)	流用(購入)土	"	0. 5
		(2)	"	"	3. 9
		(3)	"	"	5. 7
		(4)	"	"	-
法面工	法面整形	盛土法面	土 砂	m	10. 2
	張 芝	わら芝	"	"	1. 4

堤体工(下流)

NO. 0+15. 4					数量
掘削工	表 土	不良土	捨 土	m ³	2. 8
	泥土(池敷)	"	"	"	-
	堤体(地山)	土 砂	流 用	"	7. 1
築堤工	鞘 土	(1)	流用(購入)土	"	0. 5
		(2)	"	"	1. 5
		(3)	"	"	3. 8
		(4)	"	"	-
法面工	法面整形	盛土法面	土 砂	m	6. 2
	張 芝	わら芝	"	"	6. 2

腰石積工

NO. 0+15. 4					数量
掘削工	表 土	不良土	捨 土	m ³	0. 7
	改良土	底 座	"	"	0. 1
	堤体(地山)	土 砂	流 用	"	3. 3
	床 掘	"	"	"	0. 9
埋戻工	埋 戻	(1)	流用(購入)土	"	-
		(2)	"	"	0. 6
		(3)	"	"	0. 7
		(4)	"	"	0. 3
		構造物周辺	"	"	-

堤体工(上流)

NO. 0+18. 9					数量
掘削工	表 土	不良土	捨 土	m ³	2. 0
	泥土(池敷)	"	"	"	-
	堤体(地山)	土 砂	流 用	"	14. 7
築堤工	鞘 土	(1)	流用(購入)土	"	0. 4
		(2)	"	"	3. 9
		(3)	"	"	5. 8
		(4)	"	"	-
法面工	法面整形	盛土法面	土 砂	m	10. 2
	張 芝	わら芝	"	"	1. 4

堤体工(下流)

NO. 0+18. 9					数量
掘削工	表 土	不良土	捨 土	m ³	2. 6
	泥土(池敷)	"	"	"	-
	堤体(地山)	土 砂	流 用	"	7. 6
築堤工	鞘 土	(1)	流用(購入)土	"	0. 4
		(2)	"	"	2. 1
		(3)	"	"	3. 5
		(4)	"	"	-
法面工	法面整形	盛土法面	土 砂	m	6. 2
	張 芝	わら芝	"	"	6. 2

腰石積工

NO. 0+18. 9					数量
掘削工	表 土	不良土	捨 土	m ³	0. 9
	改良土	底 座	"	"	0. 1
	堤体(地山)	土 砂	流 用	"	3. 2
	床 掘	"	"	"	0. 7
埋戻工	埋 戻	(1)	流用(購入)土	"	-
		(2)	"	"	0. 6
		(3)	"	"	0. 7
		(4)	"	"	0. 3
		構造物周辺	"	"	-


工 事 名	(令和7年災)招池災害復旧工事		
図 面 名	堤体横断図(2)		
年 月 日			
尺 度	1:100	図面番号	4-2/9
会 社 名	株式会社 日設コンサルタント		
事業所名	福津市役所 農林水産課		

堤体横断図(3)

S=1:100

堤体工(上流)

NO. 1					数量
掘削工	表 土	不良土	捨 土	m ³	2.1
	泥土(池敷)	"	"	"	-
	堤体(地山)	土 砂	流 用	"	14.9
築堤工	鞘 土	(1)	流用(購入)土	"	0.4
		(2)	"	"	3.9
		(3)	"	"	5.8
		(4)	"	"	-
法面工	法面整形	盛土法面	土 砂	m	10.2
	張 芝	わら芝	"	"	1.4

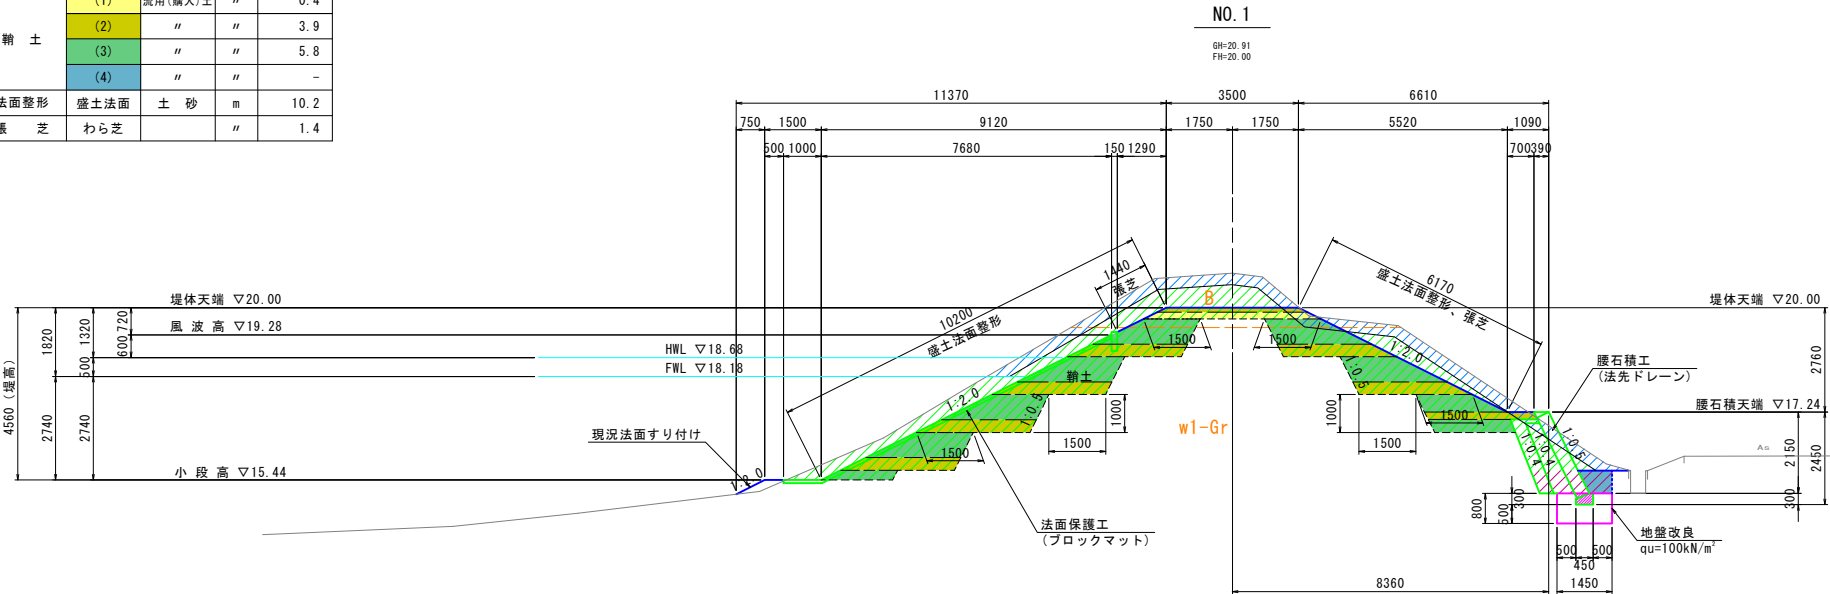

堤体工(下流)


NO. 1					数量
掘削工	表 土	不良土	捨 土	m ³	2.6
	泥土(池敷)	"	"	"	-
	堤体(地山)	土 砂	流 用	"	7.2
築堤工	鞘 土	(1)	流用(購入)土	"	0.4
		(2)	"	"	2.1
		(3)	"	"	3.5
		(4)	"	"	-
法面工	法面整形	盛土法面	土 砂	m	6.2
	張 芝	わら芝	"	"	6.2

腰石積工

NO. 1					数量
掘削工	表 土	不良土	捨 土	m ³	0.9
	改良土	底 層	"	"	0.1
	堤体(地山)	土 砂	流 用	"	2.5
	床 掘	"	"	"	1.2
埋戻工	埋 戻	(1)	流用(購入)土	"	-
		(2)	"	"	0.6
		(3)	"	"	0.7
		(4)	"	"	0.5
		構造物周辺	"	"	-

堤体工(上流)

NO. 2					数量
掘削工	表 土	不良土	捨 土	m ³	2.3
	泥土(池敷)	"	"	"	10.1
	堤体(地山)	土 砂	流 用	"	25.0
築堤工	鞘 土	(1)	流用(購入)土	"	1.8
		(2)	"	"	7.2
		(3)	"	"	8.4
		(4)	"	"	-
法面工	法面整形	盛土法面	土 砂	m	16.3
	張 芝	わら芝	"	"	1.4

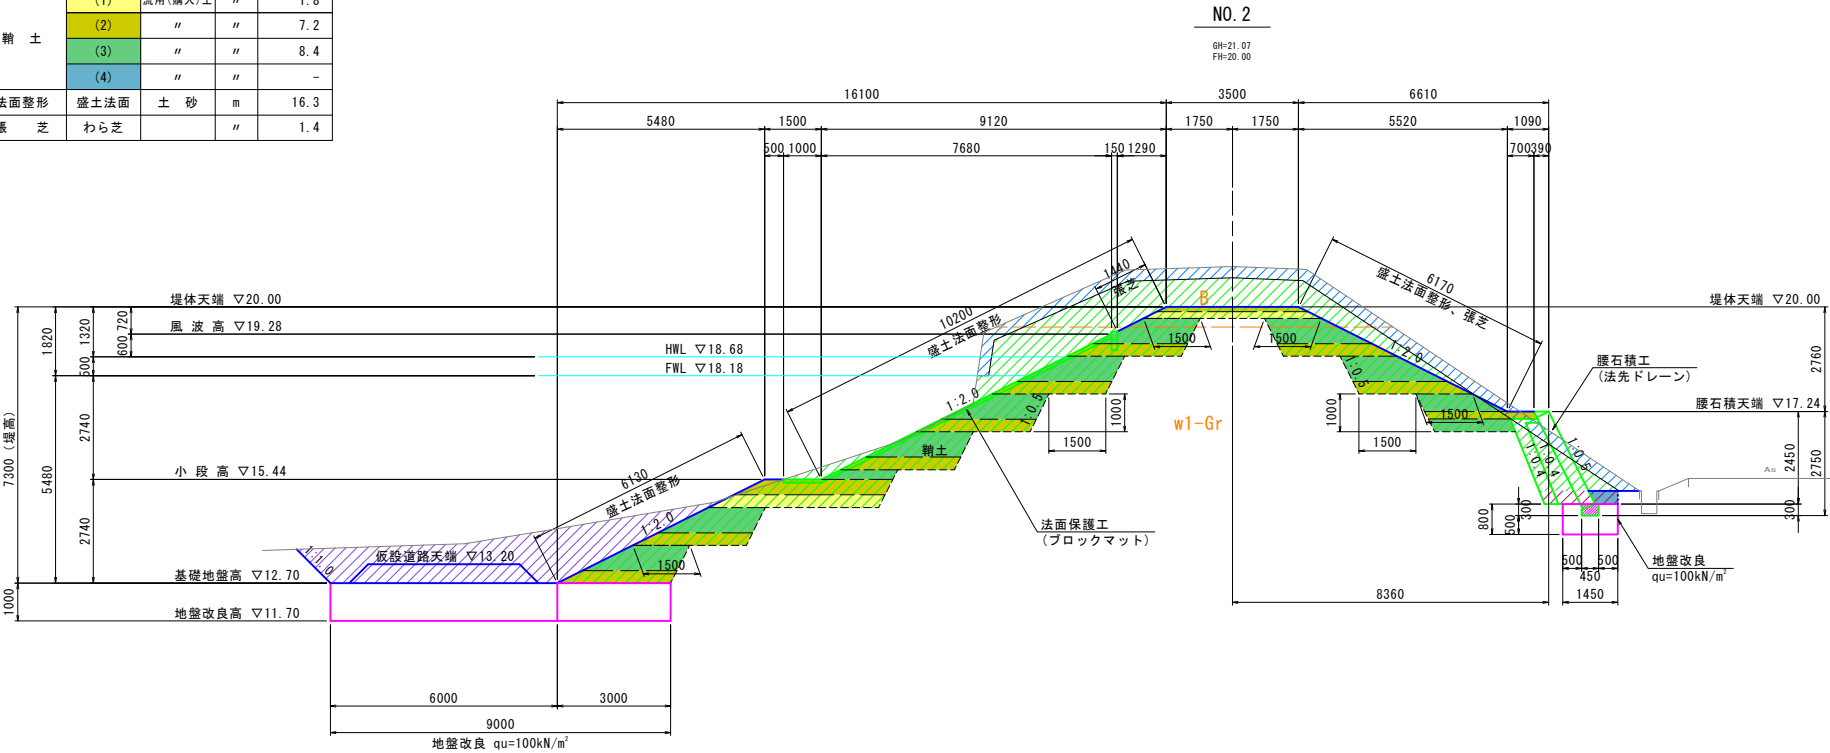

堤体工(下流)

NO. 2					数量
掘削工	表 土	不良土	捨 土	m ³	2.5
	泥土(池敷)	"	"	"	-
	堤体(地山)	土 砂	流 用	"	9.0
築堤工	鞘 土	(1)	流用(購入)土	"	0.4
		(2)	"	"	2.1
		(3)	"	"	3.5
		(4)	"	"	-
法面工	法面整形	盛土法面	土 砂	m	6.2
	張 芝	わら芝	"	"	6.2

腰石積工

NO. 2					数量
掘削工	表 土	不良土	捨 土	m ³	1.1
	改良土	底 層	"	"	0.1
	堤体(地山)	土 砂	流 用	"	3.2
	床 掘	"	"	"	0.7
埋戻工	埋 戻	(1)	流用(購入)土	"	-
		(2)	"	"	0.6
		(3)	"	"	0.7
		(4)	"	"	0.2
		構造物周辺	"	"	-


工 事 名	(令和7年災)招池災害復旧工事		
図 面 名	堤体横断図(3)		
年 月 日			
尺 度	1:100	図面番号	4-3/9
会 社 名	株式会社 日設コンサルタント		
事業所名	福津市役所 農林水産課		

堤体横断図(4)

S=1:100


堤体工(上流)

NO. 2+0.3					数量
掘削工	表 土	不良土	捨 土	m ³	2.4
	泥土(池敷)	"	"	"	11.4
	堤体(地山)	土 砂	流 用	"	25.3
築堤工	鞘 土	(1)	流用(購入)土	"	1.8
		(2)	"	"	7.2
		(3)	"	"	8.4
		(4)	"	"	-
法面工	法面整形	盛土法面	土 砂	m	16.3
	張 芝	わら芝	"	"	1.4

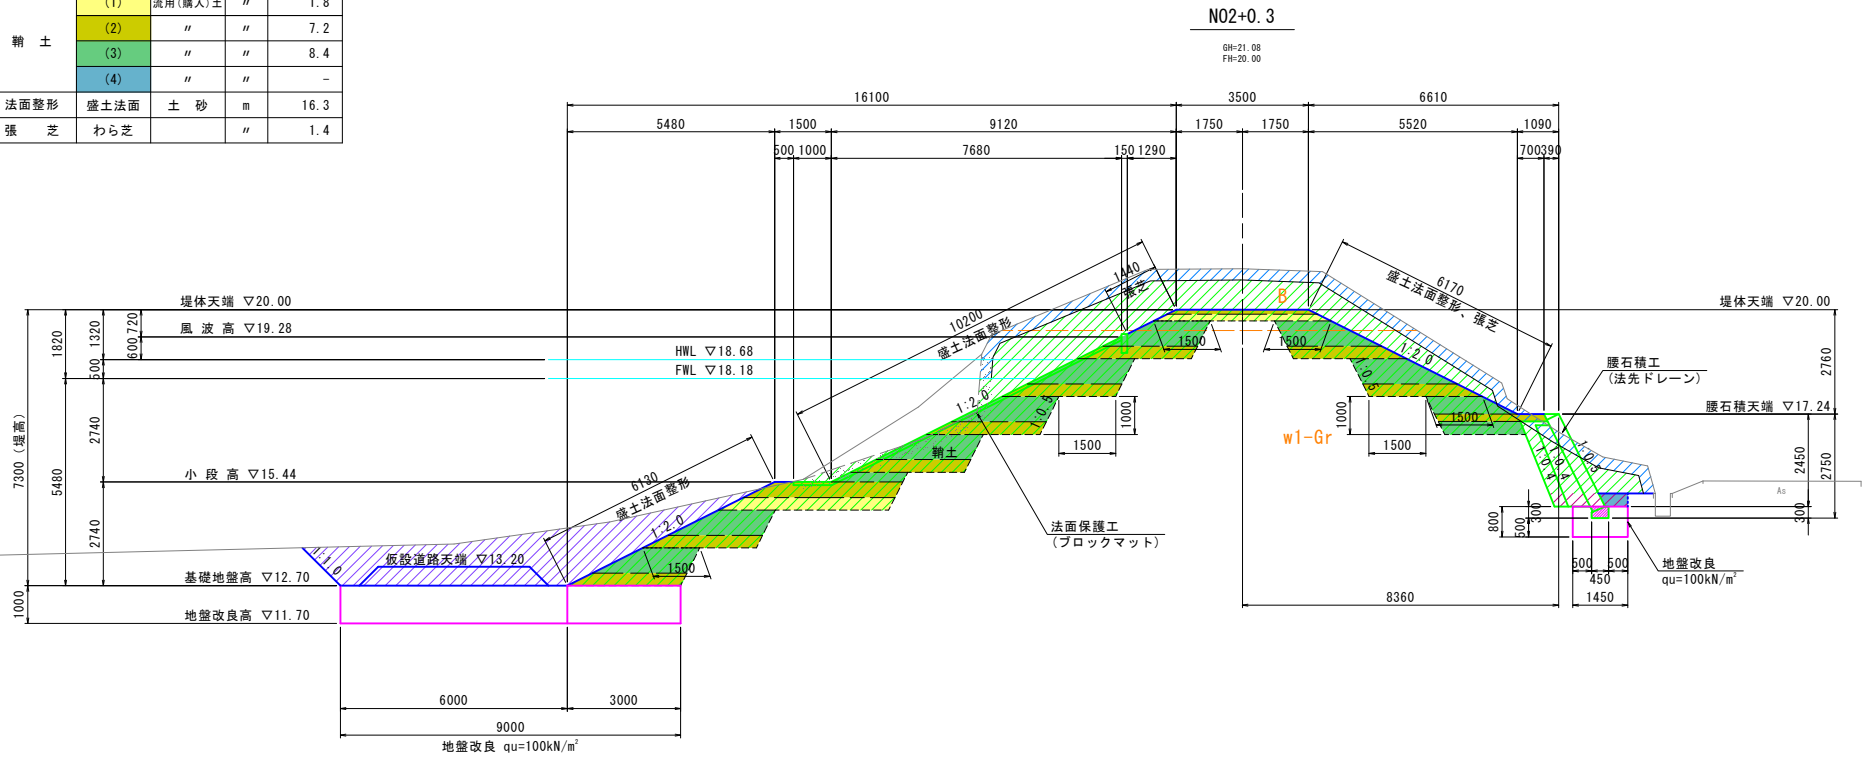

堤体工(上流)

NO. 2+8.3					数量
掘削工	表 土	不良土	捨 土	m ³	1.6
	泥土(池敷)	"	"	"	11.2
	堤体(地山)	土 砂	流 用	"	14.6
築堤工	鞘 土	(1)	流用(購入)土	"	1.8
		(2)	"	"	7.2
		(3)	"	"	8.4
		(4)	"	"	-
法面工	法面整形	盛土法面	土 砂	m	16.3
	張 芝	わら芝	"	"	1.4

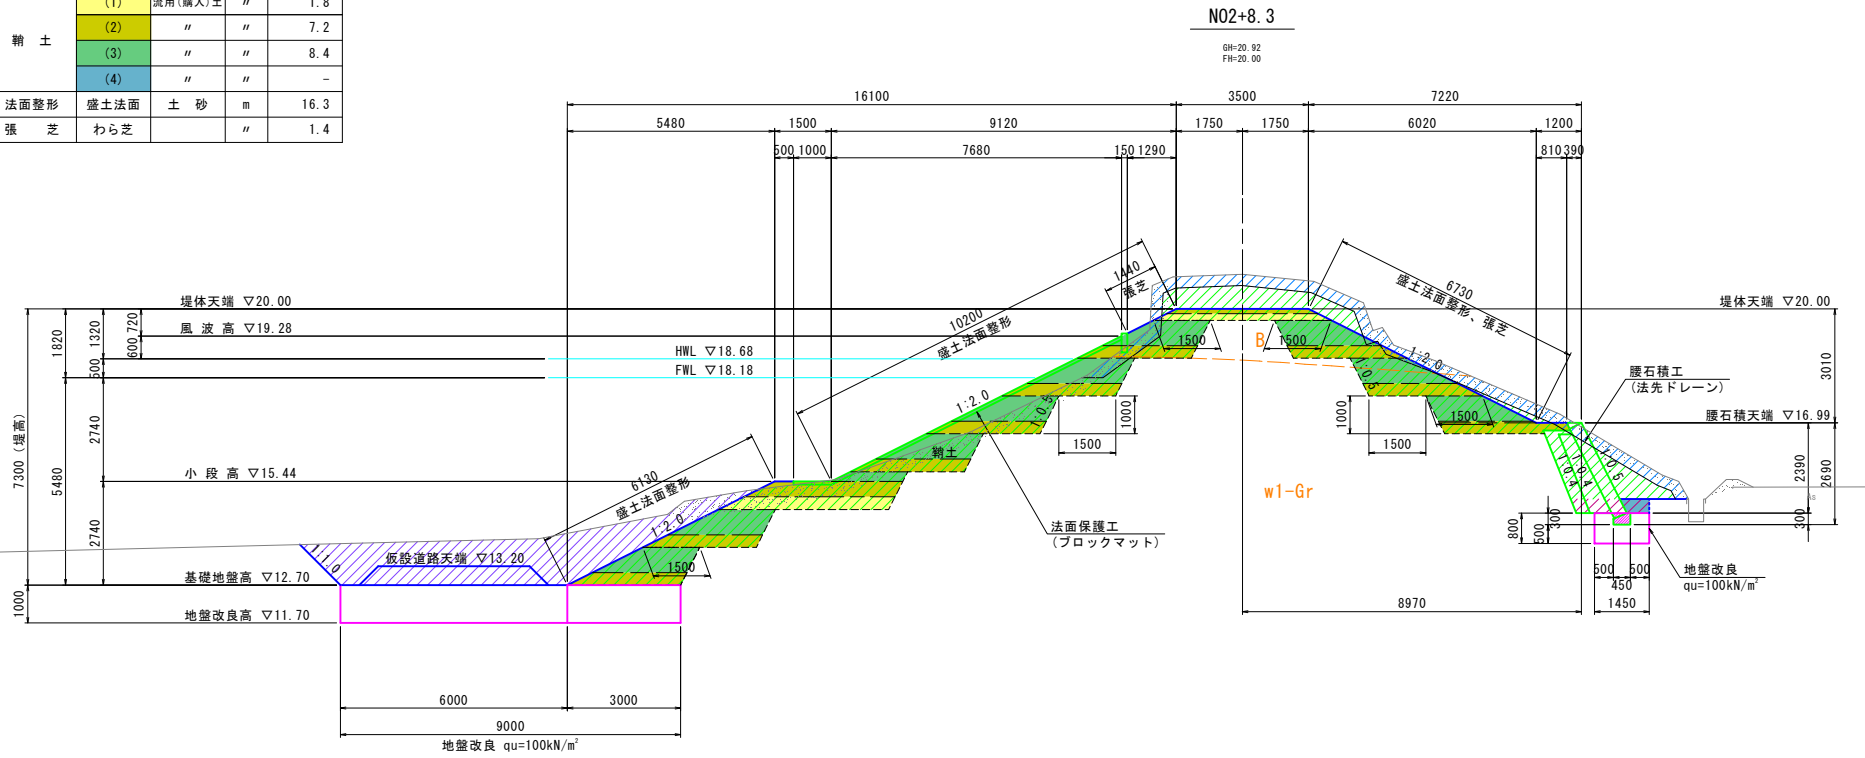

堤体工(下流)

NO. 2+0.3					数量
掘削工	表 土	不良土	捨 土	m ³	2.6
	泥土(池敷)	"	"	"	-
	堤体(地山)	土 砂	流 用	"	10.1
築堤工	鞘 土	(1)	流用(購入)土	"	0.4
		(2)	"	"	2.1
		(3)	"	"	3.5
		(4)	"	"	-
法面工	法面整形	盛土法面	土 砂	m	6.2
	張 芝	わら芝	"	"	6.2

腰石積工

NO. 2+0.3					数量
掘削工	表 土	不良土	捨 土	m ³	1.3
	改良土	底 座	"	"	0.1
	堤体(地山)	土 砂	流 用	"	3.7
	床 掘	"	"	"	0.7
埋戻工	埋 戻	(1)	流用(購入)土	"	-
		(2)	"	"	0.6
		(3)	"	"	0.7
		(4)	"	"	0.2
		構造物周辺	"	"	-

堤体工(下流)

NO. 2+8.3					数量
掘削工	表 土	不良土	捨 土	m ³	2.9
	泥土(池敷)	"	"	"	-
	堤体(地山)	土 砂	流 用	"	8.2
築堤工	鞘 土	(1)	流用(購入)土	"	0.4
		(2)	"	"	2.2
		(3)	"	"	4.0
		(4)	"	"	-
法面工	法面整形	盛土法面	土 砂	m	6.7
	張 芝	わら芝	"	"	6.7

腰石積工

NO. 2+8.3					数量
掘削工	表 土	不良土	捨 土	m ³	1.1
	改良土	底 座	"	"	0.1
	堤体(地山)	土 砂	流 用	"	4.0
	床 掘	"	"	"	0.8
埋戻工	埋 戻	(1)	流用(購入)土	"	-
		(2)	"	"	0.9
		(3)	"	"	-
		(4)	"	"	0.3
		構造物周辺	"	"	-

工 事 名	(令和7年災)招池災害復旧工事		
図 面 名	堤体横断図(4)		
年 月 日			
尺 度	1:100	図面番号	4-4/9
会 社 名	株式会社 日設コンサルタント		
事業所名	福津市役所 農林水産課		

堤体横断図(5)

S=1:100

堤体工(上流)

NO. 2+16.3					数量
掘削工	表土	不良土	捨土	m ³	1.6
	泥土(池敷)	"	"	"	7.7
	堤体(地山)	土砂	流用	"	13.4
築堤工	鞘土	(1)	流用(購入)土	"	1.8
		(2)	"	"	7.3
		(3)	"	"	8.4
		(4)	"	"	-
法面工	法面整形	盛土法面	土砂	m	16.3
	張芝	わら芝	"	"	1.4

堤体工(下流)

NO. 2+16.3					数量
掘削工	表土	不良土	捨土	m ³	2.9
	泥土(池敷)	"	"	"	-
	堤体(地山)	土砂	流用	"	8.5
築堤工	鞘土	(1)	流用(購入)土	"	0.4
		(2)	"	"	3.0
		(3)	"	"	4.1
		(4)	"	"	-
法面工	法面整形	盛土法面	土砂	m	7.5
	張芝	わら芝	"	"	7.5

腰石積工

NO. 2+16.3					数量
掘削工	表土	不良土	捨土	m ³	1.2
	改良土	底層	"	"	0.1
	堤体(地山)	土砂	流用	"	3.8
	床掘	"	"	"	0.9
埋戻工	埋戻	(1)	流用(購入)土	"	-
		(2)	"	"	0.5
		(3)	"	"	1.3
		(4)	"	"	0.3
		構造物周辺	"	"	-

堤体工(上流)

NO. 3					数量
掘削工	表土	不良土	捨土	m ³	1.7
	泥土(池敷)	"	"	"	5.4
	堤体(地山)	土砂	流用	"	13.5
築堤工	鞘土	(1)	流用(購入)土	"	2.0
		(2)	"	"	7.1
		(3)	"	"	8.4
		(4)	"	"	-
法面工	法面整形	盛土法面	土砂	m	16.3
	張芝	わら芝	"	"	1.4

堤体工(下流)

NO. 3					数量
掘削工	表土	不良土	捨土	m ³	2.8
	泥土(池敷)	"	"	"	-
	堤体(地山)	土砂	流用	"	5.7
築堤工	鞘土	(1)	流用(購入)土	"	0.6
		(2)	"	"	2.2
		(3)	"	"	4.7
		(4)	"	"	-
法面工	法面整形	盛土法面	土砂	m	7.4
	張芝	わら芝	"	"	7.4

腰石積工

NO. 3					数量
掘削工	表土	不良土	捨土	m ³	1.2
	改良土	底層	"	"	0.1
	堤体(地山)	土砂	流用	"	2.3
	床掘	"	"	"	1.1
埋戻工	埋戻	(1)	流用(購入)土	"	-
		(2)	"	"	0.6
		(3)	"	"	1.3
		(4)	"	"	0.4
		構造物周辺	"	"	-


工事名	(令和7年災)招池災害復旧工事		
図面名	堤体横断図(5)		
年月日			
尺度	1:100	図面番号	4-5/9
会社名	株式会社 日設コンサルタント		
事業所名	福津市役所 農林水産課		

堤体横断図(6)

S=1:100

堤体工(上流)

NO. 4					数量
掘削工	表 土	不良土	捨 土	m ³	1.4
	泥土(池敷)	"	"	"	3.7
	堤体(地山)	土 砂	流 用	"	9.5
築堤工	幹 土	(1)	流用(購入)土	"	1.6
		(2)	"	"	9.2
		(3)	"	"	7.6
		(4)	"	"	-
法面工	法面整形	盛土法面	土 砂	m	16.3
	張 芝	わら芝	"	"	1.4

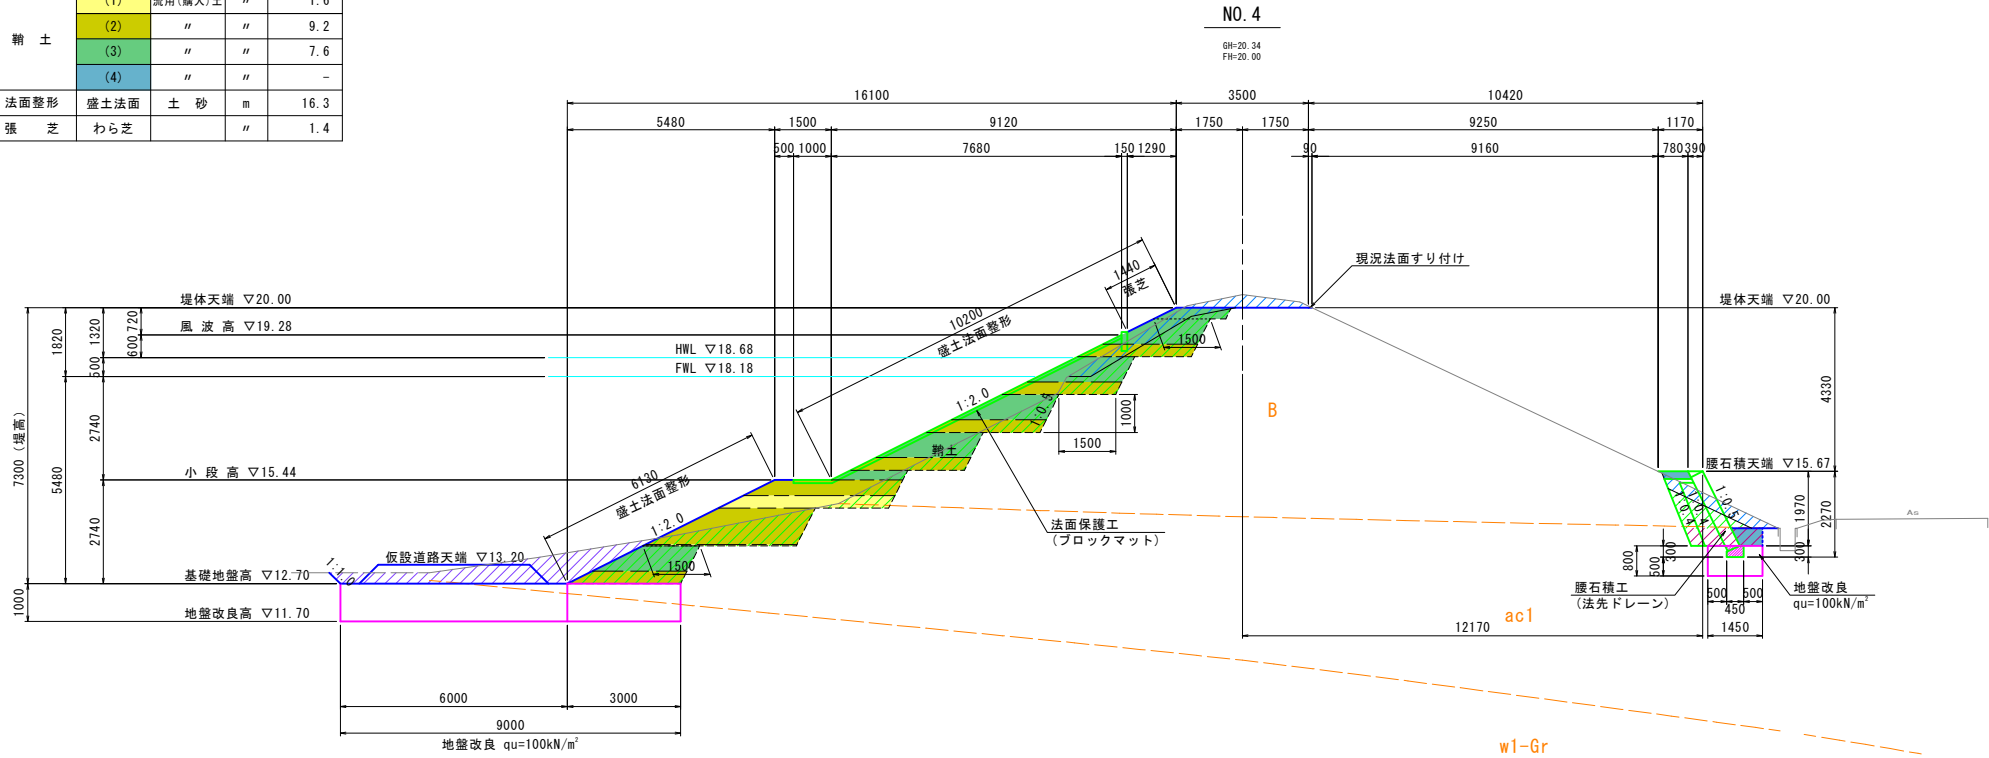

堤体工(下流)


NO. 4					数量
掘削工	表 土	不良土	捨 土	m ³	0.4
	泥土(池敷)	"	"	"	-
	堤体(地山)	土 砂	流 用	"	-
築堤工	幹 土	(1)	流用(購入)土	"	-
		(2)	"	"	-
		(3)	"	"	-
		(4)	"	"	-
法面工	法面整形	盛土法面	土 砂	m	-
	張 芝	わら芝	"	"	-

腰石積工

NO. 4					数量
掘削工	表 土	不良土	捨 土	m ³	0.9
	改良土	底 層	"	"	0.1
	堤体(地山)	土 砂	流 用	"	0.9
	床 掘	"	"	"	0.9
埋戻工	埋 戻	(1)	流用(購入)土	"	-
		(2)	"	"	-
		(3)	"	"	-
		(4)	"	"	0.5
	構造物周辺		"	"	-

堤体工(上流)

NO. 5					数量
掘削工	表 土	不良土	捨 土	m ³	1.4
	泥土(池敷)	"	"	"	5.8
	堤体(地山)	土 砂	流 用	"	11.3
築堤工	幹 土	(1)	流用(購入)土	"	1.4
		(2)	"	"	7.0
		(3)	"	"	8.9
		(4)	"	"	-
法面工	法面整形	盛土法面	土 砂	m	16.3
	張 芝	わら芝	"	"	1.4

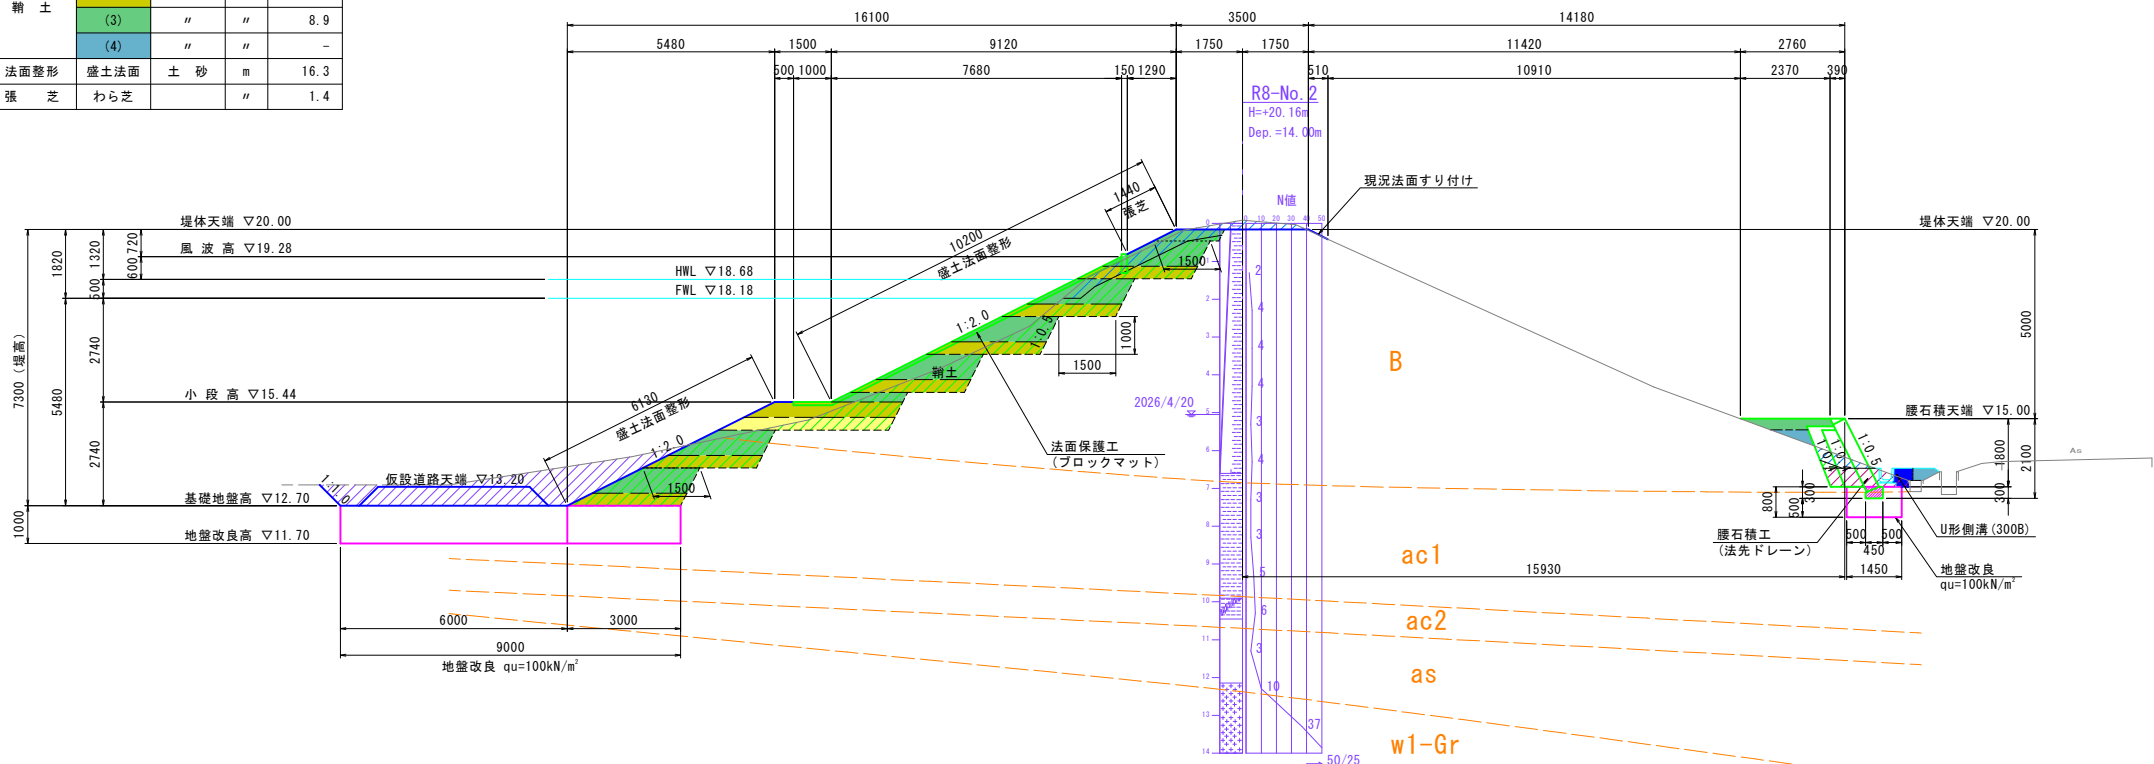

堤体工(下流)

NO. 5					数量
掘削工	表 土	不良土	捨 土	m ³	0.3
	泥土(池敷)	"	"	"	-
	堤体(地山)	土 砂	流 用	"	-
築堤工	幹 土	(1)	流用(購入)土	"	-
		(2)	"	"	-
		(3)	"	"	-
		(4)	"	"	-
法面工	法面整形	盛土法面	土 砂	m	-
	張 芝	わら芝	"	"	-

腰石積工

NO. 5					数量
掘削工	表 土	不良土	捨 土	m ³	0.4
	改良土	底 層	"	"	0.1
	堤体(地山)	土 砂	流 用	"	0.1
	床 掘	"	"	"	0.9
埋戻工	埋 戻	(1)	流用(購入)土	"	-
		(2)	"	"	-
		(3)	"	"	0.5
		(4)	"	"	0.4
	構造物周辺		"	"	0.2


工 事 名	(令和7年災)招池災害復旧工事		
図 面 名	堤体横断図(6)		
年 月 日			
尺 度	1:100	図面番号	4-6/9
会 社 名	株式会社 日設コンサルタント		
事業所名	福津市役所 農林水産課		

堤体横断図(7)

S=1:100


堤体工(上流)

NO. 6					数量
掘削工	表 土	不良土	捨 土	m ³	1.4
	泥土(池敷)	"	"	"	6.1
	堤体(地山)	土 砂	流 用	"	11.5
築堤工	鞘 土	(1)	流用(購入)土	"	1.4
		(2)	"	"	7.0
		(3)	"	"	9.0
		(4)	"	"	-
法面工	法面整形	盛土法面	土 砂	m	16.3
	張 芝	わら芝	"	"	1.4

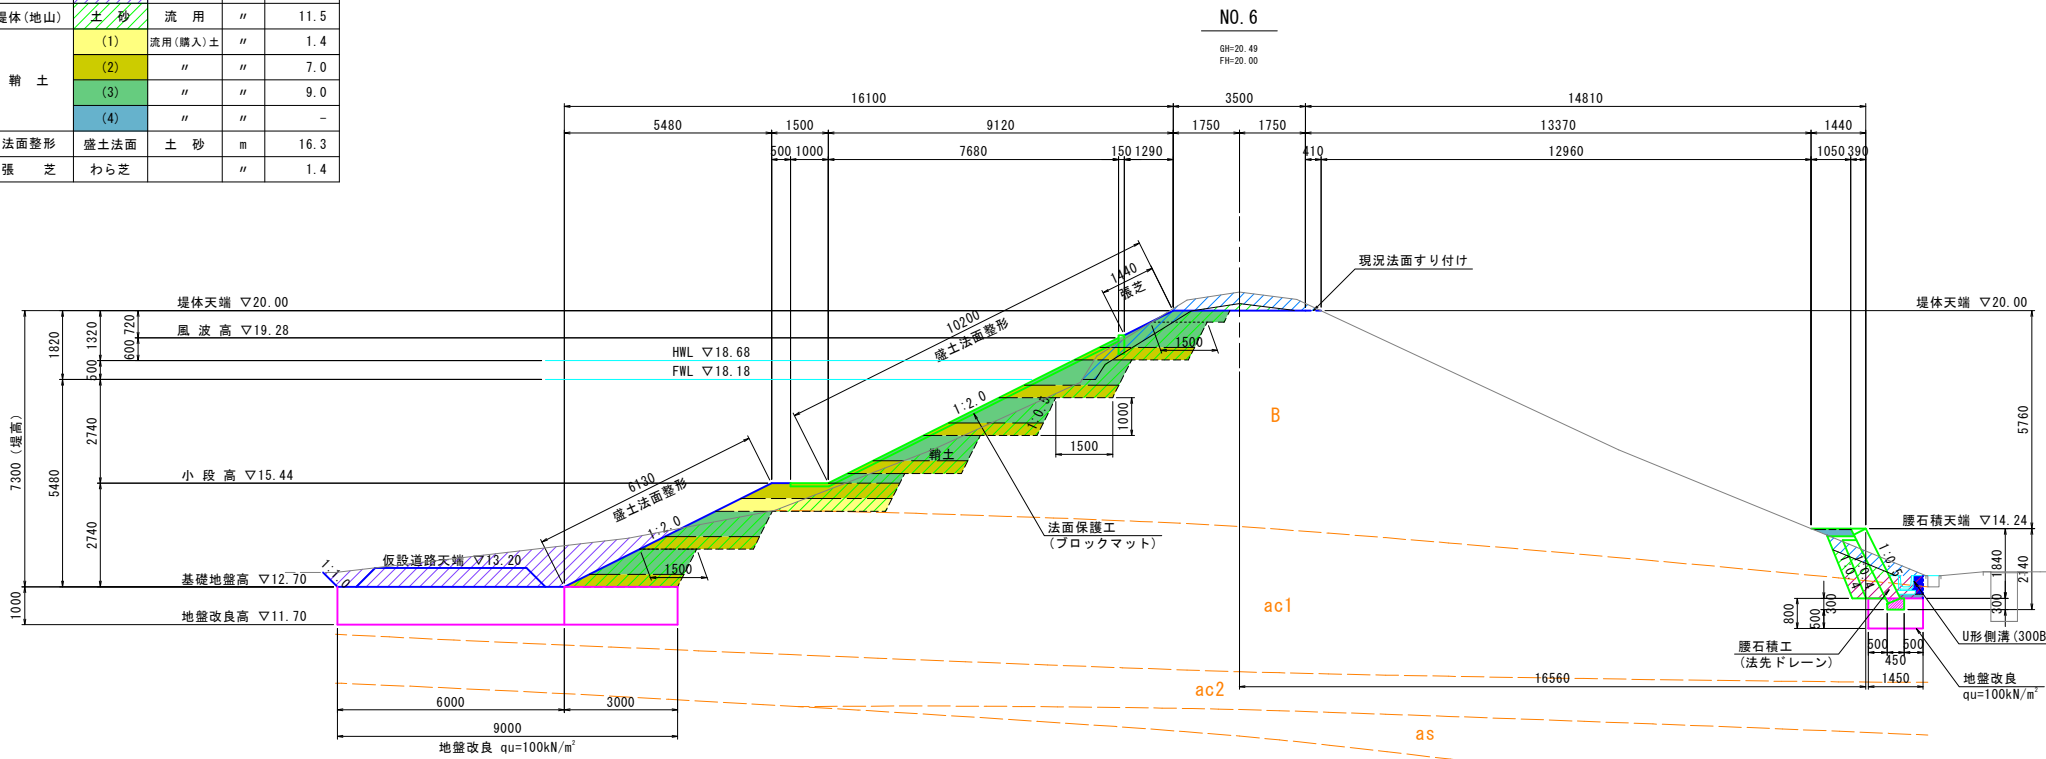

堤体工(上流)

NO. 6+7.0					数量
掘削工	表 土	不良土	捨 土	m ³	1.4
	泥土(池敷)	"	"	"	5.1
	堤体(地山)	土 砂	流 用	"	10.9
築堤工	鞘 土	(1)	流用(購入)土	"	1.4
		(2)	"	"	7.8
		(3)	"	"	8.6
		(4)	"	"	-
法面工	法面整形	盛土法面	土 砂	m	16.3
	張 芝	わら芝	"	"	1.4

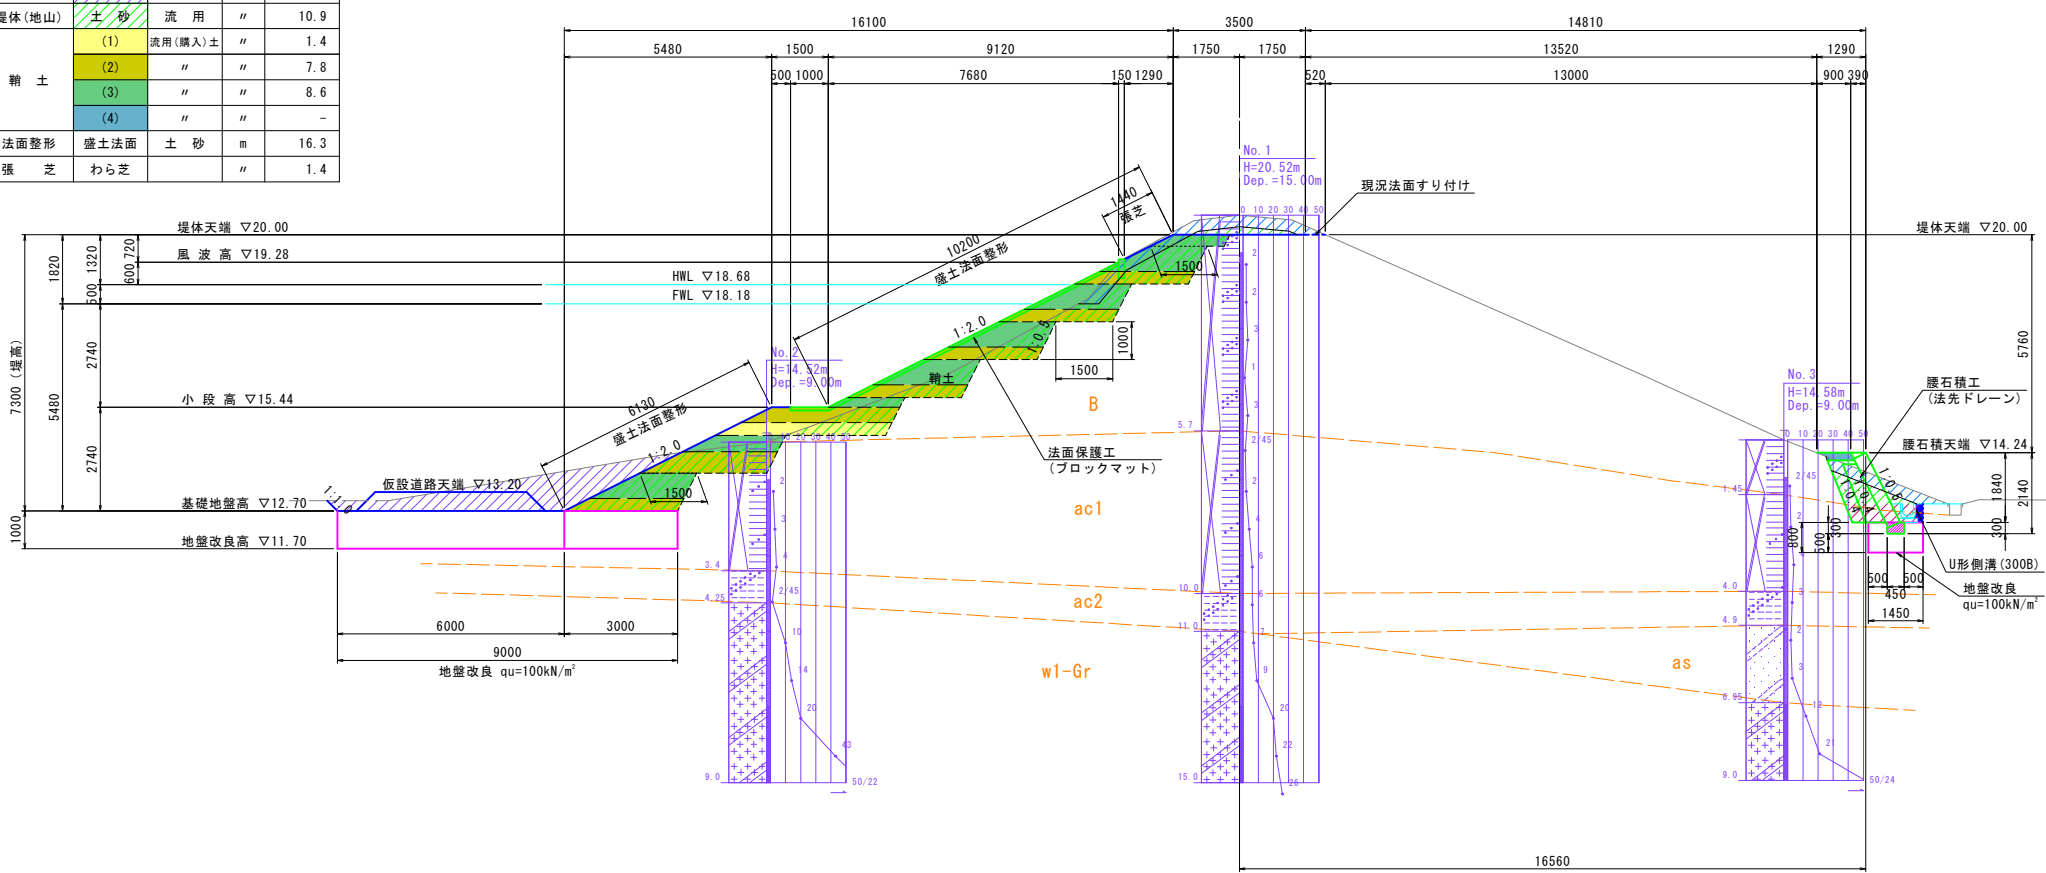

堤体工(下流)

NO. 6					数量
掘削工	表 土	不良土	捨 土	m ³	0.6
	泥土(池敷)	"	"	"	-
	堤体(地山)	土 砂	流 用	"	0.1
築堤工	鞘 土	(1)	流用(購入)土	"	-
		(2)	"	"	-
		(3)	"	"	-
		(4)	"	"	-
法面工	法面整形	盛土法面	土 砂	m	-
	張 芝	わら芝	"	"	-

腰石積工

NO. 6					数量
掘削工	表 土	不良土	捨 土	m ³	0.7
	改良土	底 座	"	"	0.1
	堤体(地山)	土 砂	流 用	"	0.5
埋戻工	埋 戻	(1)	流用(購入)土	"	-
		(2)	"	"	-
		(3)	"	"	0.1
		(4)	"	"	0.2
法面工	法面整形	盛土法面	土 砂	m	-
	張 芝	わら芝	"	"	-

堤体工(下流)

NO. 6+7.0					数量
掘削工	表 土	不良土	捨 土	m ³	0.6
	泥土(池敷)	"	"	"	-
	堤体(地山)	土 砂	流 用	"	0.2
築堤工	鞘 土	(1)	流用(購入)土	"	-
		(2)	"	"	-
		(3)	"	"	-
		(4)	"	"	-
法面工	法面整形	盛土法面	土 砂	m	-
	張 芝	わら芝	"	"	-

腰石積工

NO. 6+7.0					数量
掘削工	表 土	不良土	捨 土	m ³	0.9
	改良土	底 座	"	"	0.1
	堤体(地山)	土 砂	流 用	"	0.8
埋戻工	埋 戻	(1)	流用(購入)土	"	-
		(2)	"	"	-
		(3)	"	"	-
		(4)	"	"	0.2
法面工	法面整形	盛土法面	土 砂	m	-
	張 芝	わら芝	"	"	-

工 事 名	(令和7年災)招池災害復旧工事		
図 面 名	堤体横断図(7)		
年 月 日			
尺 度	1:100	図面番号	4-7/9
会 社 名	株式会社 日設コンサルタント		
事業所名	福津市役所 農林水産課		

堤体横断図(8)

S=1:100

堤体工(上流)

NO. 7					数量
掘削工	表 土	不良土	捨 土	m ³	1.6
	泥土(池敷)	"	"	"	5.5
	堤体(地山)	土 砂	流 用	"	14.2
築堤工	鞘 土	(1)	流用(購入)土	"	1.4
		(2)	"	"	7.0
		(3)	"	"	9.0
		(4)	"	"	-
法面工	法面整形	盛土法面	土 砂	m	16.3
	張 芝	わら芝	"	"	1.4


堤体工(下流)

NO. 7					数量
掘削工	表 土	不良土	捨 土	m ³	0.7
	泥土(池敷)	"	"	"	-
	堤体(地山)	土 砂	流 用	"	0.4
築堤工	鞘 土	(1)	流用(購入)土	"	-
		(2)	"	"	-
		(3)	"	"	-
		(4)	"	"	-
法面工	法面整形	盛土法面	土 砂	m	-
	張 芝	わら芝	"	"	-

腰石積工

NO. 7					数量
掘削工	表 土	不良土	捨 土	m ³	0.9
	改良土	底 座	"	"	0.1
	堤体(地山)	土 砂	流 用	"	1.0
	床 掘	"	"	"	1.0
埋戻工	埋 戻	(1)	流用(購入)土	"	-
		(2)	"	"	-
		(3)	"	"	-
		(4)	"	"	0.1
		構造物周辺	"	"	0.1

DL=20.000

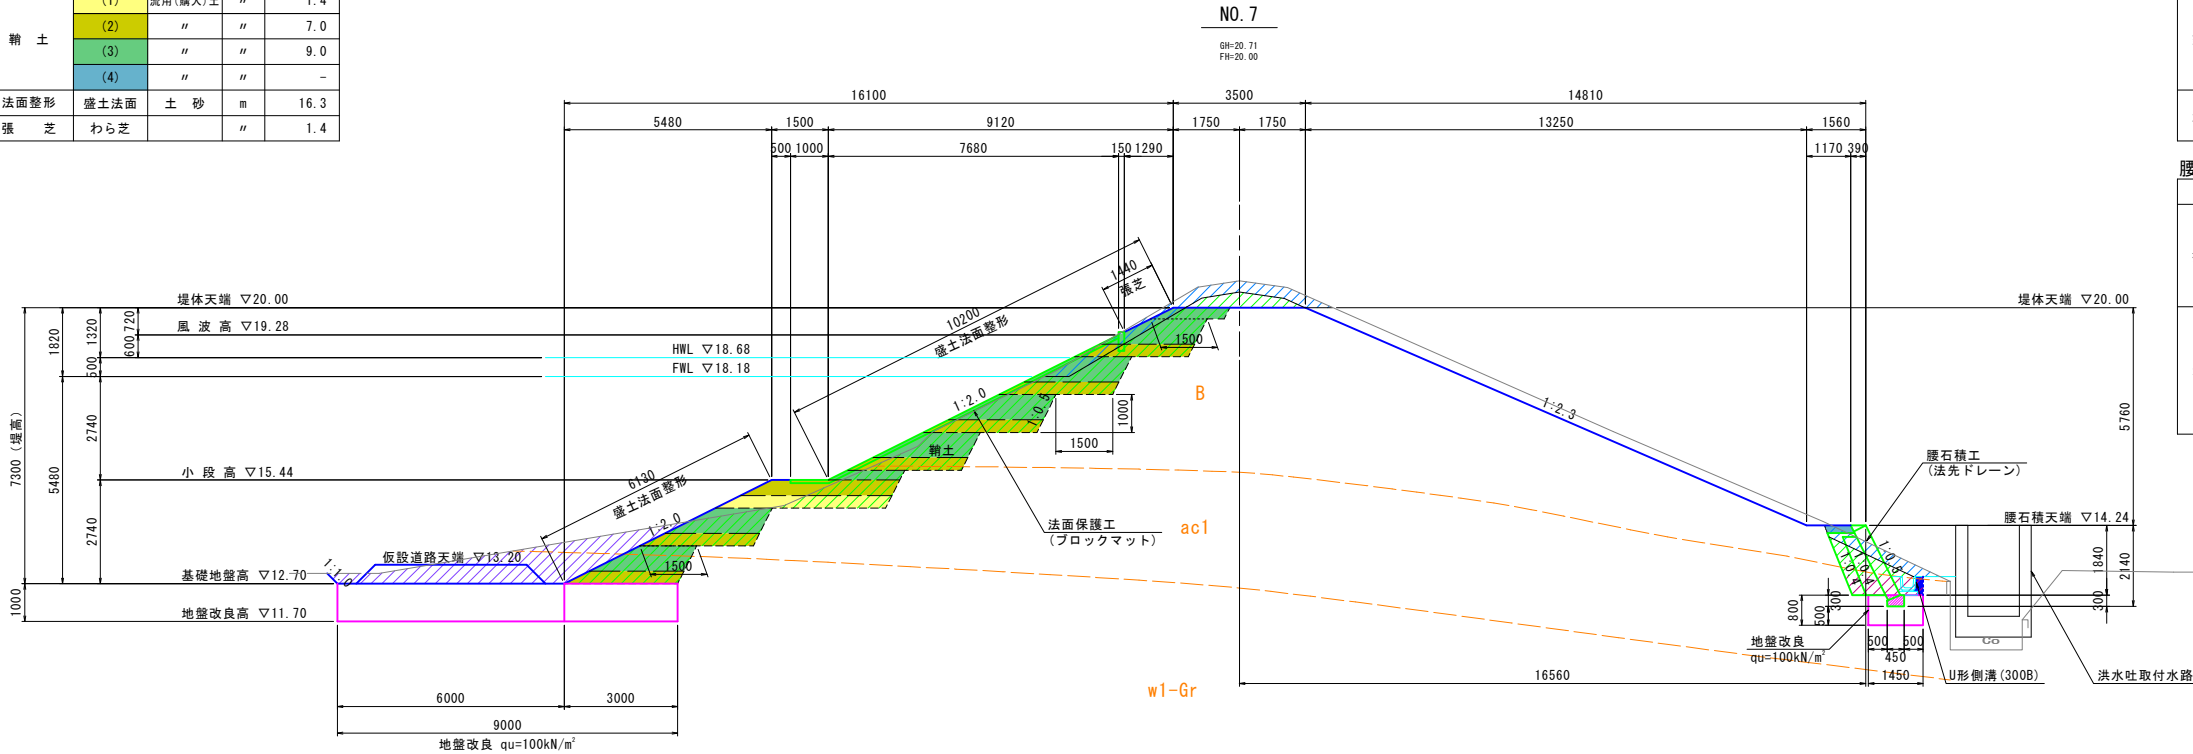

堤体工(上流)

NO. 7+2.5					数量
掘削工	表 土	不良土	捨 土	m ³	1.6
	泥土(池敷)	"	"	"	2.7
	堤体(地山)	土 砂	流 用	"	12.4
築堤工	鞘 土	(1)	流用(購入)土	"	1.4
		(2)	"	"	7.0
		(3)	"	"	9.0
		(4)	"	"	-
法面工	法面整形	盛土法面	土 砂	m	16.3
	張 芝	わら芝	"	"	1.4


堤体工(下流)

NO. 7+2.5					数量
掘削工	表 土	不良土	捨 土	m ³	0.6
	泥土(池敷)	"	"	"	-
	堤体(地山)	土 砂	流 用	"	0.4
築堤工	鞘 土	(1)	流用(購入)土	"	-
		(2)	"	"	-
		(3)	"	"	-
		(4)	"	"	-
法面工	法面整形	盛土法面	土 砂	m	-
	張 芝	わら芝	"	"	-

腰石積工

NO. 7+2.5					数量
掘削工	表 土	不良土	捨 土	m ³	0.3
	改良土	底 座	"	"	0.1
	堤体(地山)	土 砂	流 用	"	-
	床 掘	"	"	"	0.5
埋戻工	埋 戻	(1)	流用(購入)土	"	-
		(2)	"	"	-
		(3)	"	"	-
		(4)	"	"	0.1
		構造物周辺	"	"	0.3

DL=20.000

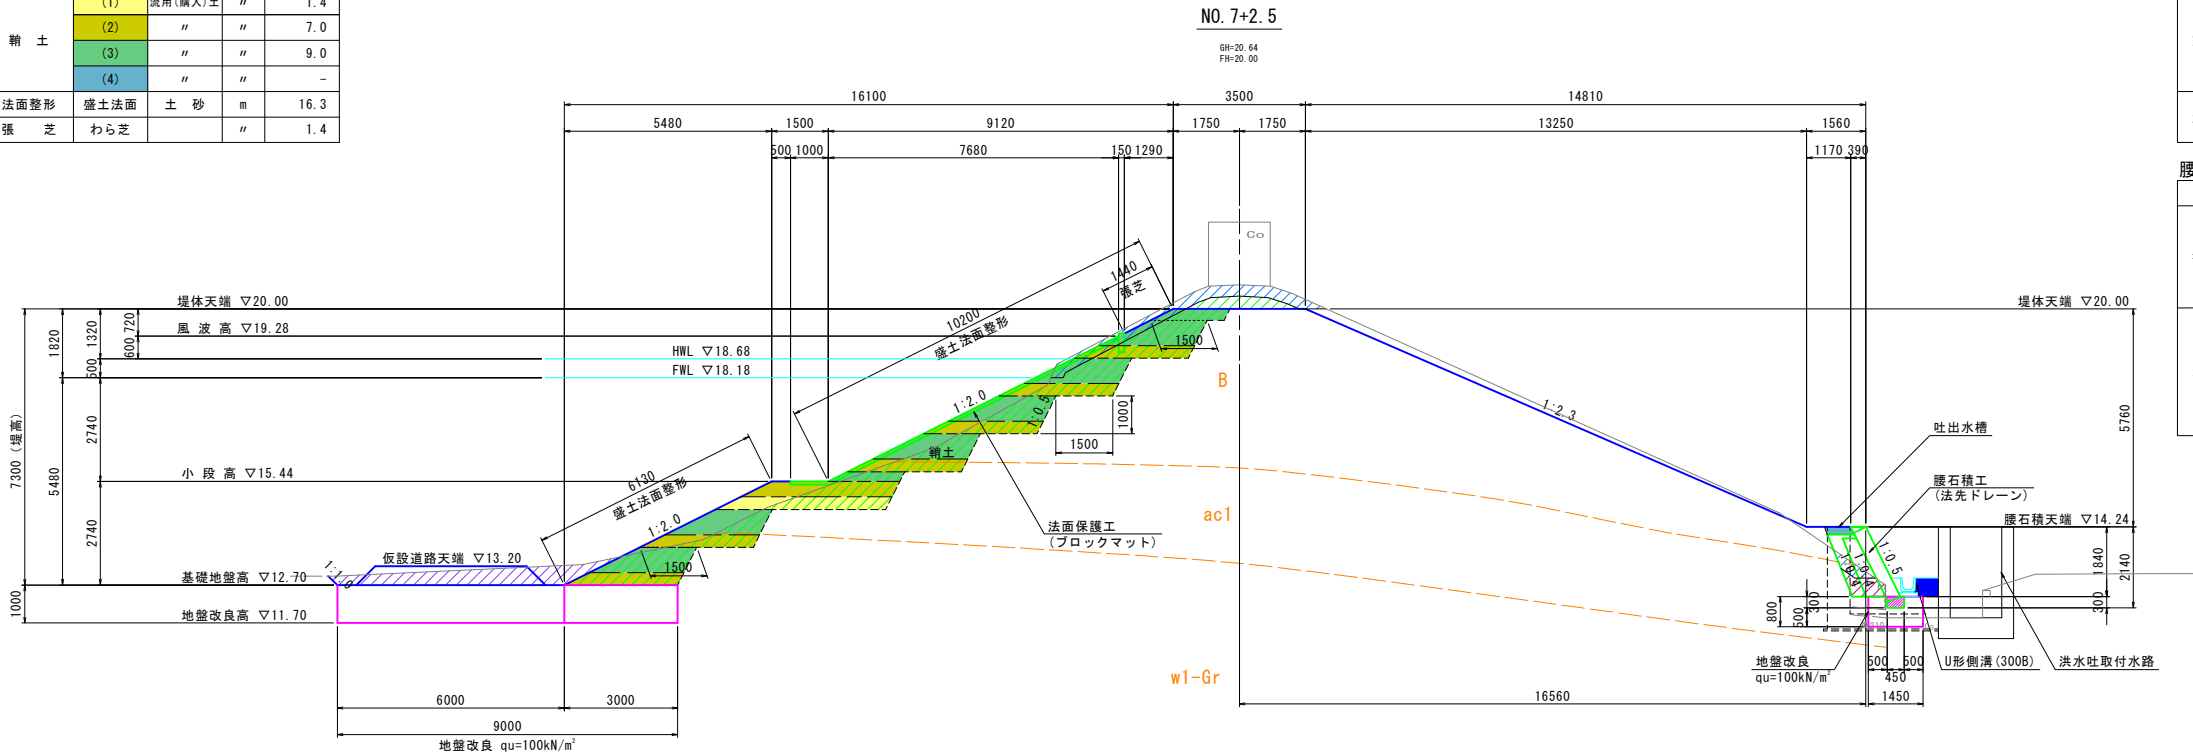


工 事 名	(令和7年災)招池災害復旧工事		
図 面 名	堤体横断図(8)		
年 月 日			
尺 度	1:100	図面番号	4-8/9
会 社 名	株式会社 日設コンサルタント		
事業所名	福津市役所 農林水産課		

堤体横断図(9)
S=1:100

堤体工(上流)

NO. 8					数量
掘削工	表 土	不良土	捨 土	m ³	2.0
	泥土(池敷)	"	"	"	8.3
	堤体(地山)	土 砂	流 用	"	16.2
築堤工	鞘 土	(1)	流用(購入)土	"	1.4
		(2)	"	"	7.8
		(3)	"	"	8.6
		(4)	"	"	-
法面工	法面整形	盛土法面	土 砂	m	16.3
	張 芝	わら芝	"	"	1.4

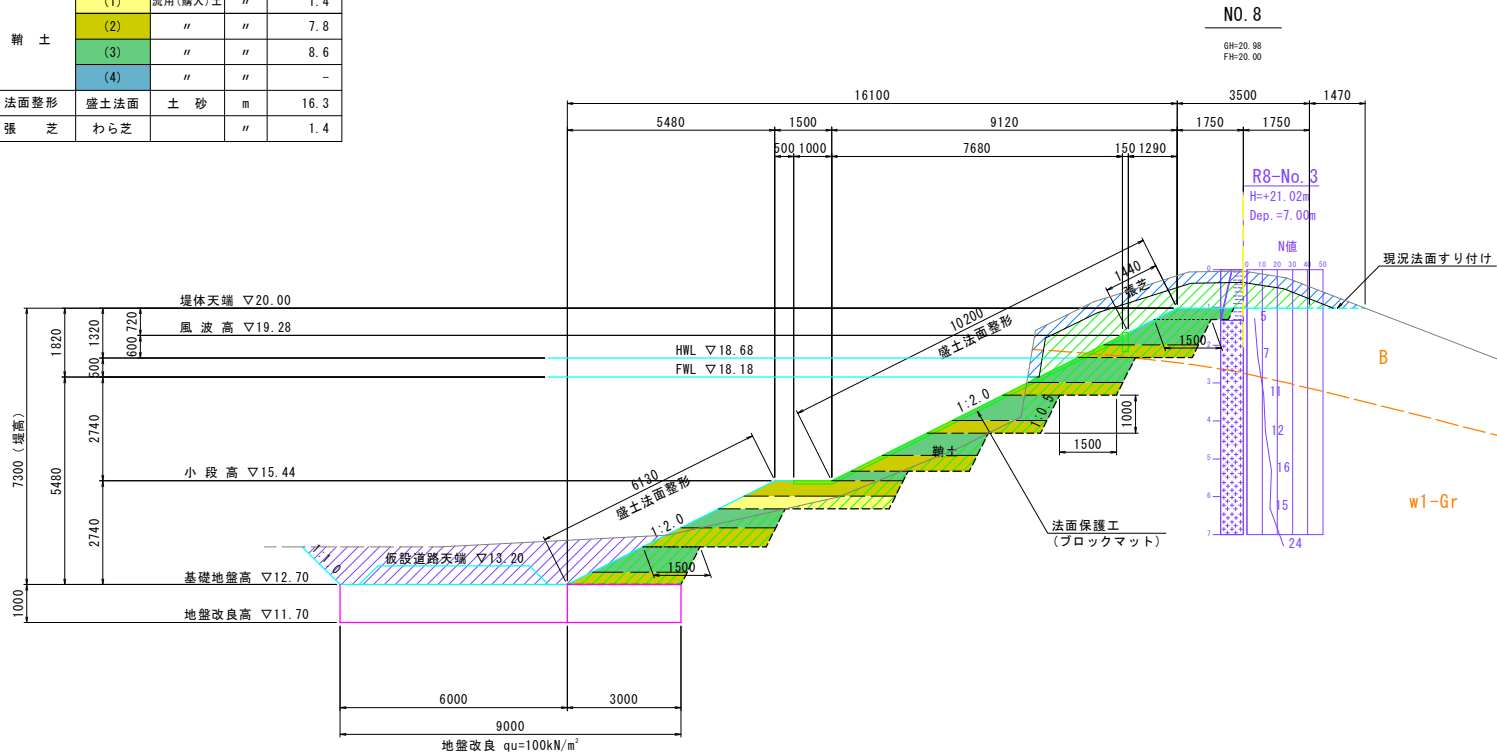


堤体工(下流)

NO. 8					数量
掘削工	表 土	不良土	捨 土	m ³	0.9
	泥土(池敷)	"	"	"	-
	堤体(地山)	土 砂	流 用	"	1.0
築堤工	鞘 土	(1)	流用(購入)土	"	-
		(2)	"	"	-
		(3)	"	"	-
		(4)	"	"	-
法面工	法面整形	盛土法面	土 砂	m	-
	張 芝	わら芝	"	"	-

腰石積工

NO. 8					数量
掘削工	表 土	不良土	捨 土	m ³	-
	堤体(地山)	土 砂	流 用	"	-
	床 掘	"	"	"	-
埋戻工	埋 戻	(1)	流用(購入)土	"	-
		(2)	"	"	-
		(3)	"	"	-
		(4)	"	"	-
法面工	法面整形	盛土法面	土 砂	m	-
	張 芝	わら芝	"	"	-

洪水吐縦断面図







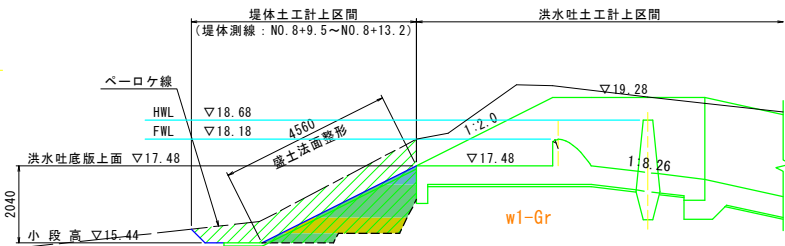


堤体工(上流)

NO. 8+9.5~NO. 8+13.2					数量
掘削工	表 土	不良土	捨 土	m ³	-
	泥土(池敷)	"	"	"	-
	堤体(地山)	土 砂	流 用	"	6.9
築堤工	鞘 土	(1)	流用(購入)土	"	-
		(2)	"	"	1.2
		(3)	"	"	2.0
		(4)	"	"	0.3
法面工	法面整形	盛土法面	土 砂	m	4.6
	張 芝	わら芝	"	"	-

工 事 名	(令和7年災)沼池災害復旧工事		
図 面 名	堤体横断図(9)		
年 月 日			
尺 度	1:100	図面番号	4-9/9
会 社 名	株式会社 日設コンサルタント		
事業所名	福津市役所 農林水産課		


展開図
S=1:100

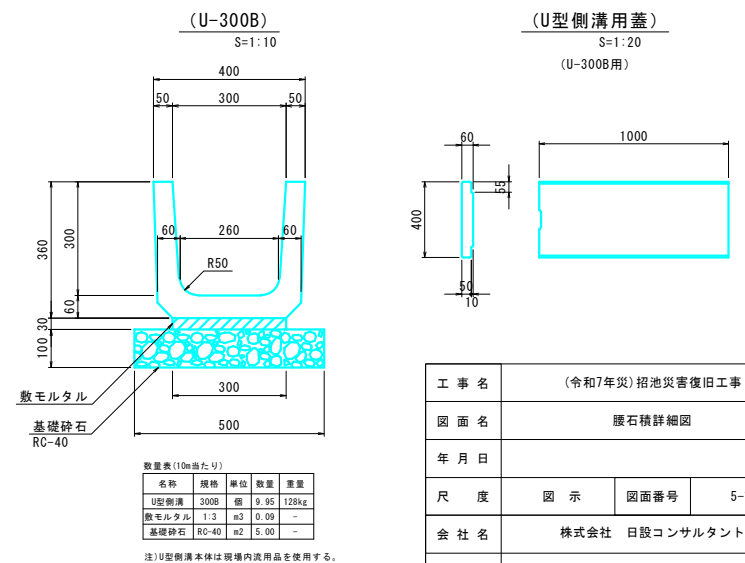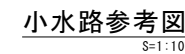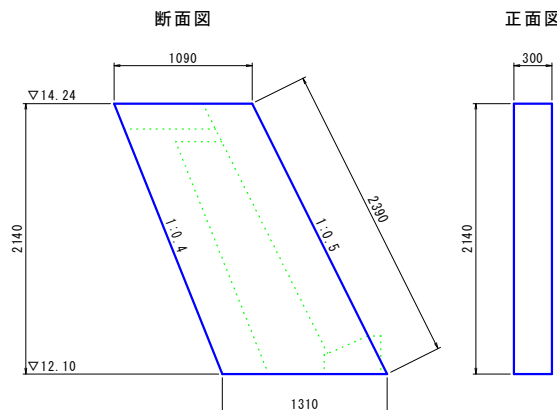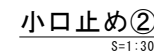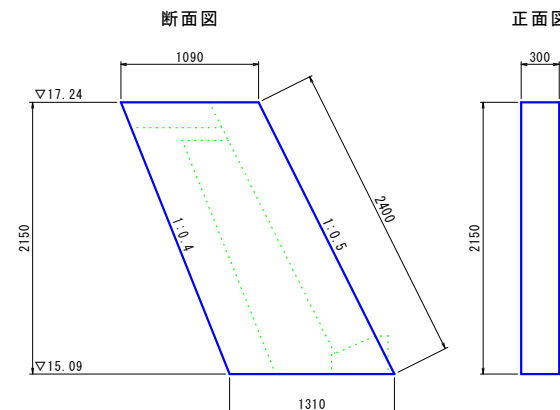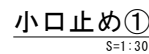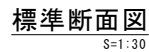


工 事 名	(令和7年災) 沼泡災害復旧工事		
図 面 名	腰石積詳細図		
年 月 日			
尺 度	図 示	図面番号	5-1/1
会 社 名	株式会社 日設コンサルタント		
事業所名	福津市役所 農林水産課		

法面保護工詳細図

展開図 H=1:250
V=1:100

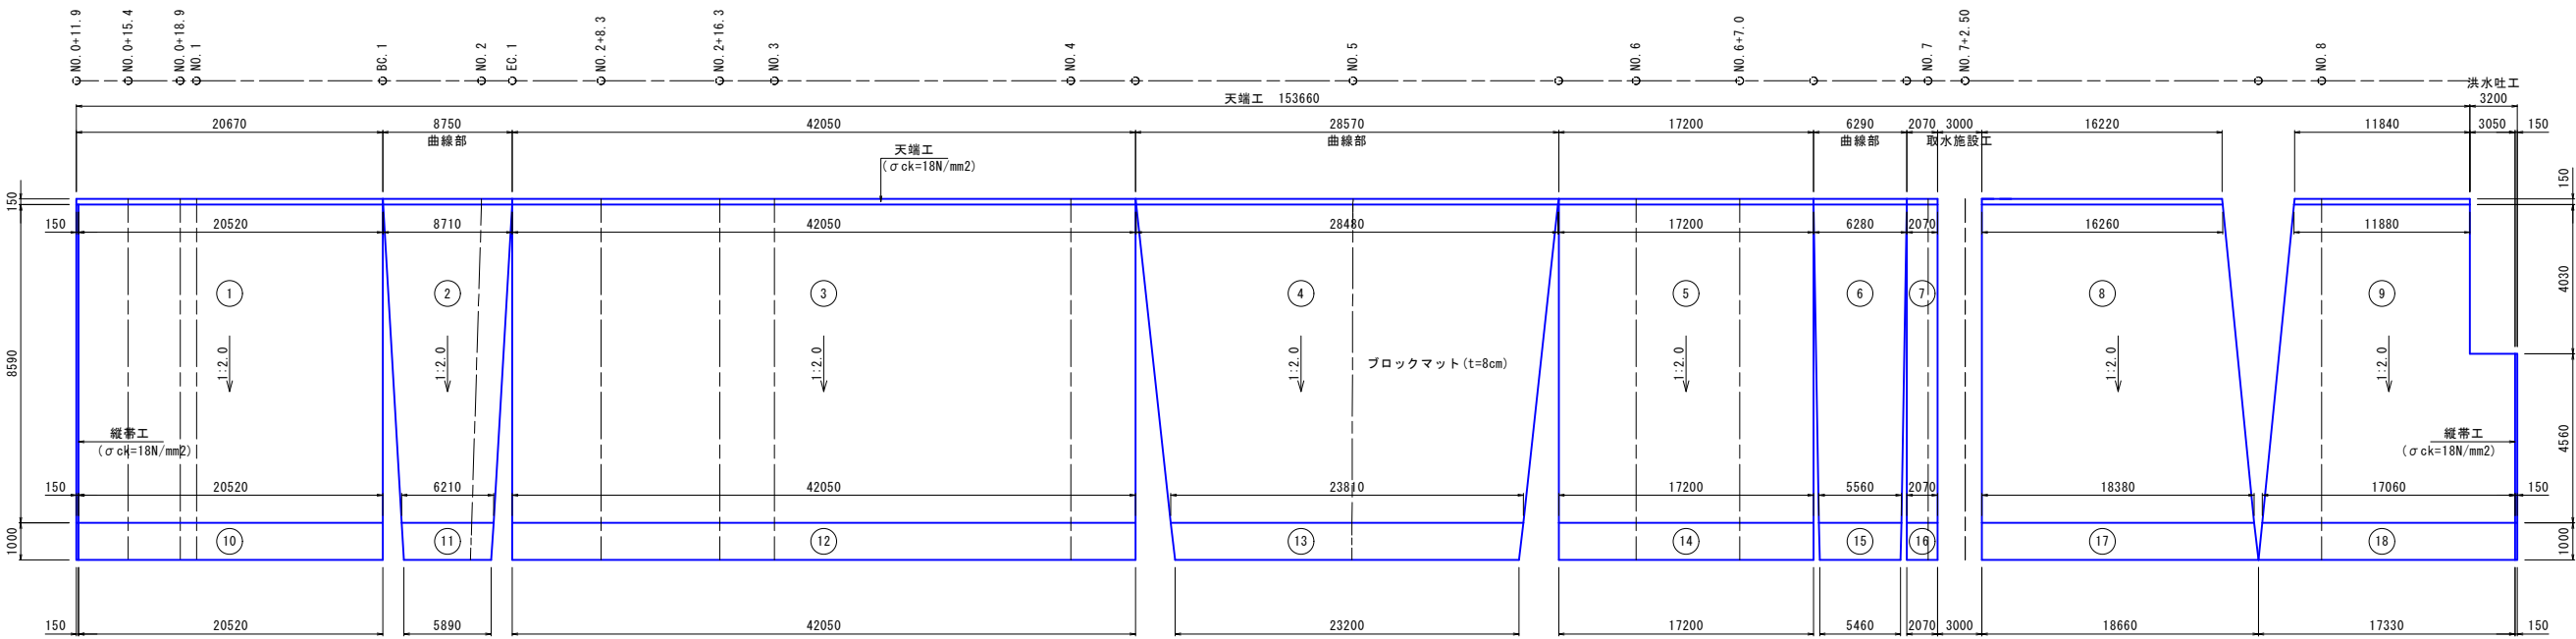


標準断面図 S=1:50

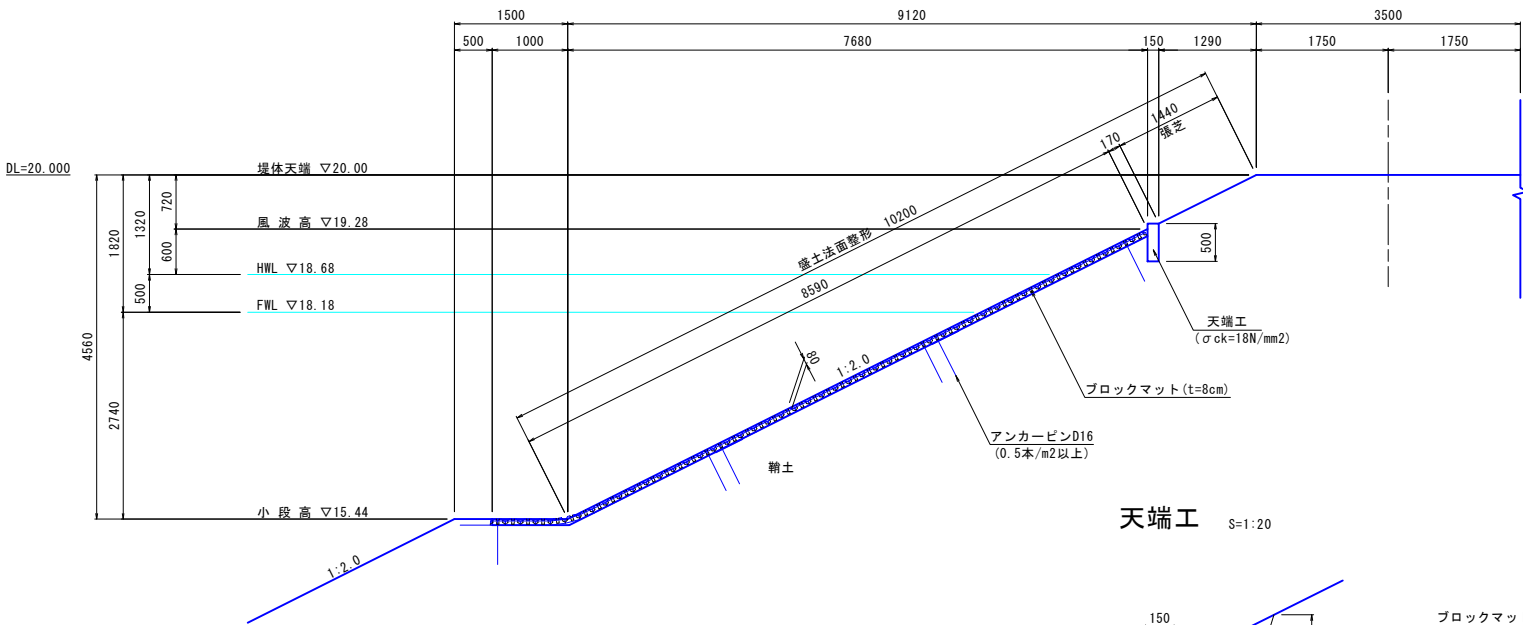


天端工 S=1:20

縦帯工 S=1:20

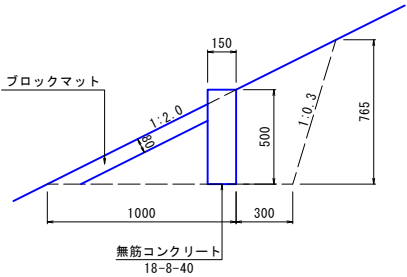


掘削	m2	0.43
埋戻	m2	0.36

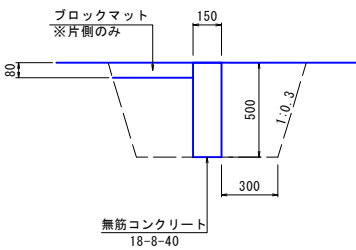


掘削	m2	0.42
埋戻	m2	0.34


ブロックマット一般図 S=1:30
(参考)

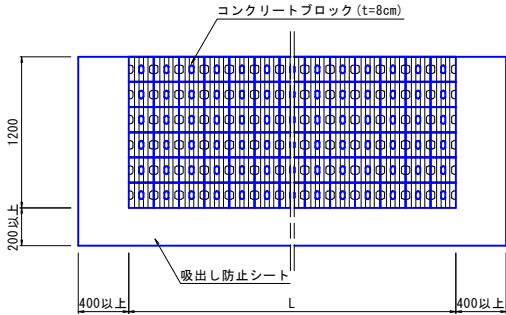


ブロック詳細図 S=1:10

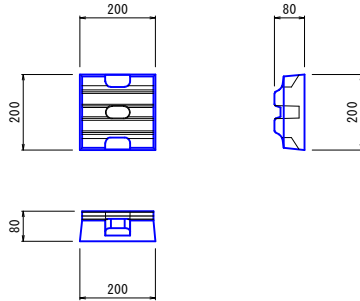

接続部詳細図 S=1:20
(参考)

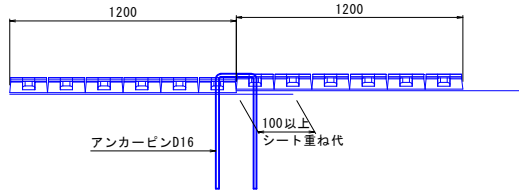


アンカーピン詳細図 S=1:20
(参考)

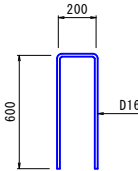


工事名	(令和7年災)招池災害復旧工事		
図面名	法面保護工詳細図		
年月日			
尺度	図示	図面番号	6-1/1
会社名	株式会社 日設コンサルタント		
事業所名	福津市役所 農林水産課		

取水施設工一般図


平面図
S=1:100

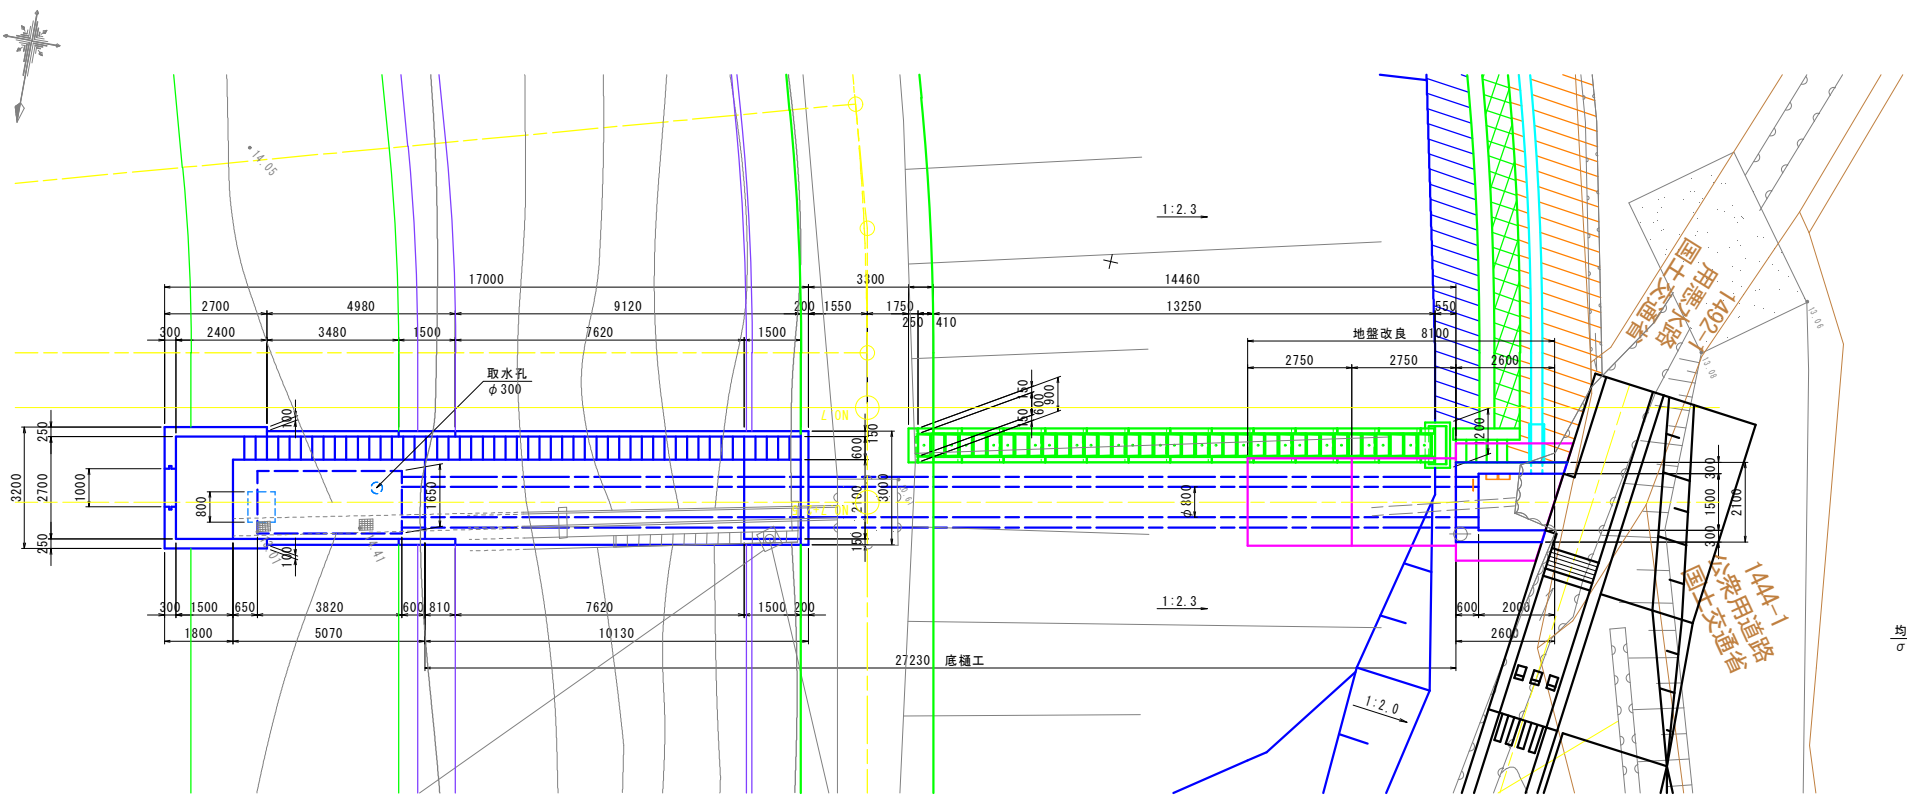

縦断面図
S=1:100

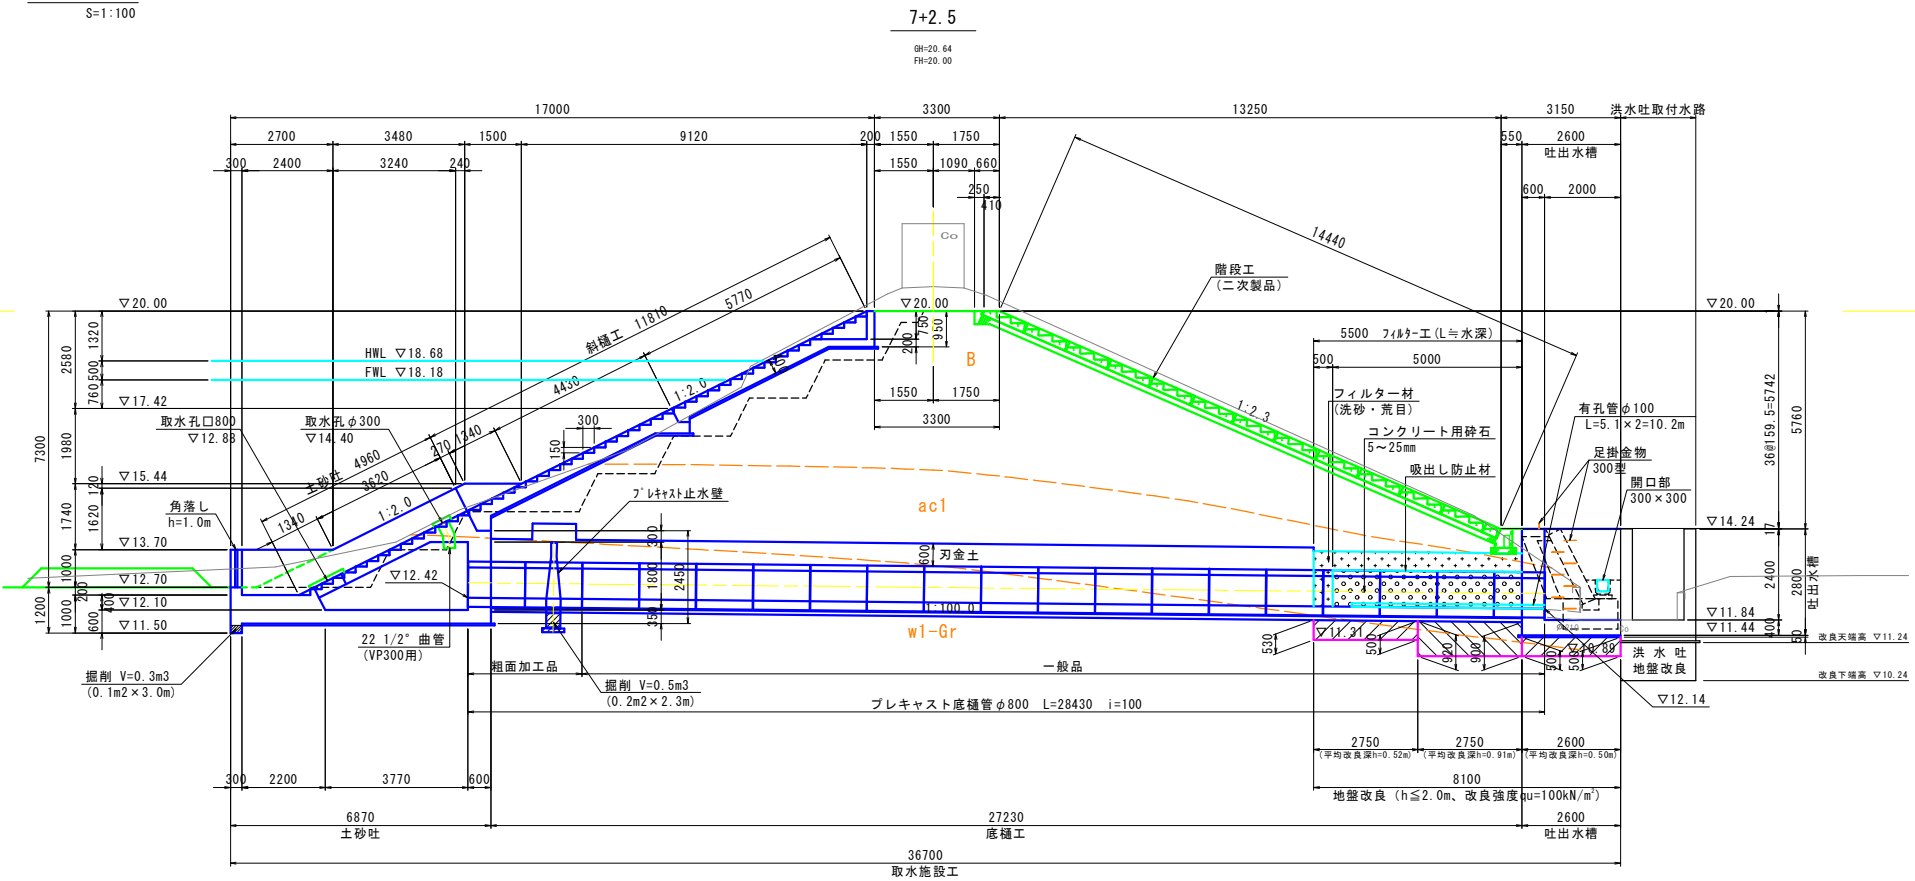


斜樋工 S=1:40

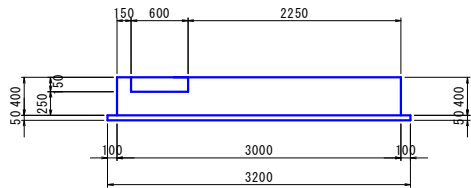


止水壁 S=1:40

正面図

側面図





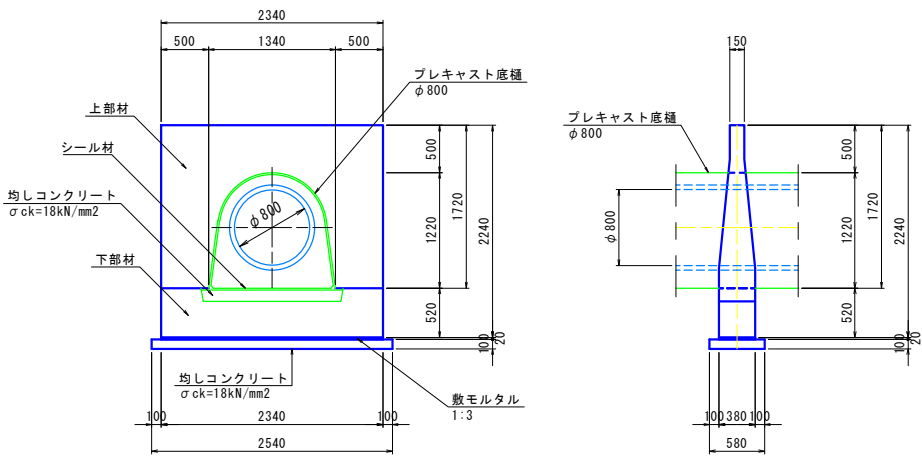


底樋工・フィルター工 S=1:40

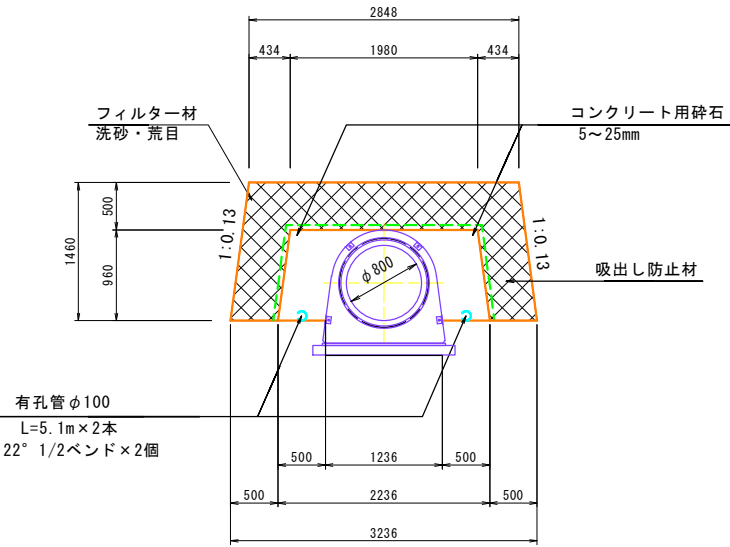

工 事 名	(令和7年災)招池災害復旧工事		
図 面 名	取水施設工一般図		
年 月 日			
尺 度	図 示	図面番号	7-1/1
会 社 名	株式会社 日設コンサルタント		
事業所名	福津市役所 農林水産課		

平面图
S=1:100

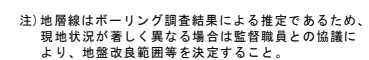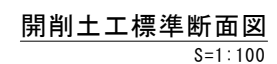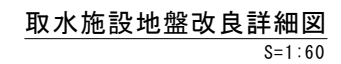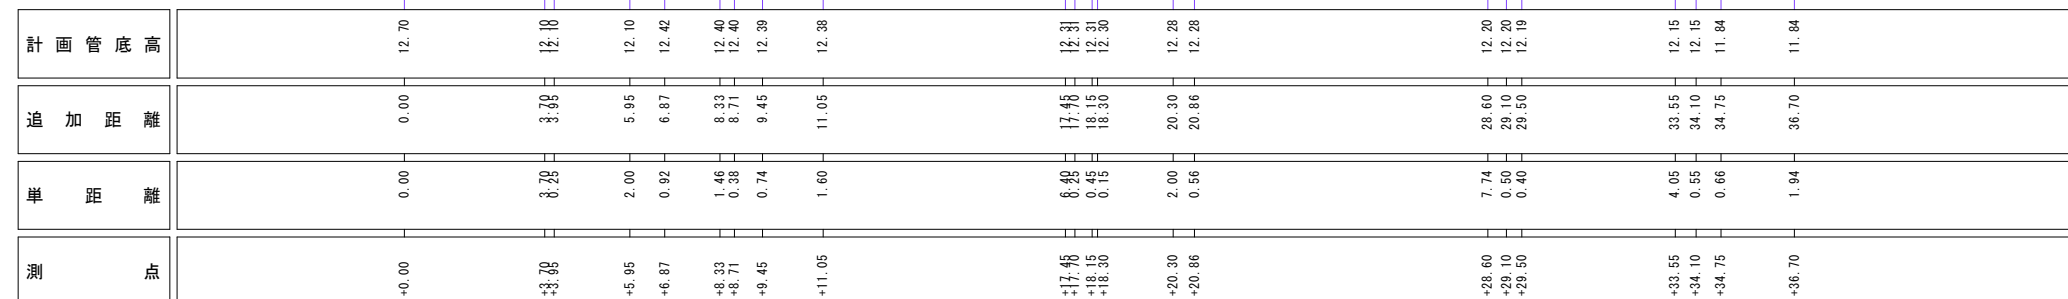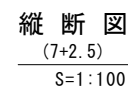


工 事 名	(令和7年災)沼池災害復旧工事		
図 面 名	底槽開削土工一般図		
年 月 日			
尺 度	図 示	図面番号	8-1/1
会 社 名	株式会社 日設コンサルタンツ		
事業所名	福津市役所 農林水産課		


開削土工断面図(1)

S=1:100


+0.00						数量
掘削工	表土	不良土	捨土	m ³	-	-
	堤体(地山)	土砂	流用	"	6.8	-
盛土工	刃金土	(1)	購入土	"	-	-
		(2)	"	"	-	-
		(3)	"	"	-	-
		(4)	"	"	-	-
	構造物周辺		"	"	1.0	-
	雑土	(1)	流用(購入)土	"	-	-
		(2)	"	"	-	-
		(3)	"	"	2.6	-
		(4)	"	"	0.2	-
	構造物周辺		"	"	-	-
法面工	法面整形	盛土法面	土砂	m	-	-
	張芝	わら芝	"	"	-	-
仮設工	仮設道路盛土	(1)	山ズリ	m ³	2.3	-

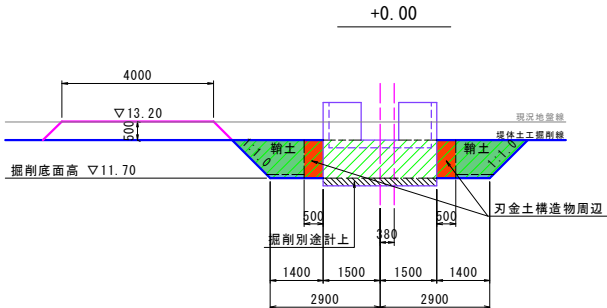


+6.87(-)						数量
掘削工	表土	不良土	捨土	m ³	-	-
	堤体(地山)	土砂	流用	"	35.7	-
盛土工	刃金土	(1)	購入土	"	-	-
		(2)	"	"	-	-
		(3)	"	"	-	-
		(4)	"	"	-	-
	構造物周辺		"	"	2.8	-
	雑土	(1)	流用(購入)土	"	17.9	-
		(2)	"	"	3.6	-
		(3)	"	"	2.9	-
		(4)	"	"	0.2	-
	構造物周辺		"	"	-	-
法面工	法面整形	盛土法面	土砂	m	-	-
	張芝	わら芝	"	"	-	-
仮設工	仮設道路盛土	(1)	山ズリ	m ³	2.3	-

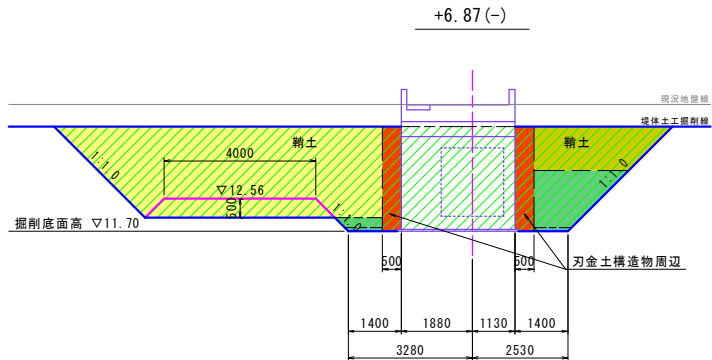


+3.70						数量
掘削工	表土	不良土	捨土	m ³	-	-
	堤体(地山)	土砂	流用	"	8.5	-
盛土工	刃金土	(1)	購入土	"	-	-
		(2)	"	"	-	-
		(3)	"	"	-	-
		(4)	"	"	-	-
	構造物周辺		"	"	1.0	-
	雑土	(1)	流用(購入)土	"	2.3	-
		(2)	"	"	-	-
		(3)	"	"	2.0	-
		(4)	"	"	0.2	-
	構造物周辺		"	"	-	-
法面工	法面整形	盛土法面	土砂	m	-	-
	張芝	わら芝	"	"	-	-
仮設工	仮設道路盛土	(1)	山ズリ	m ³	2.3	-

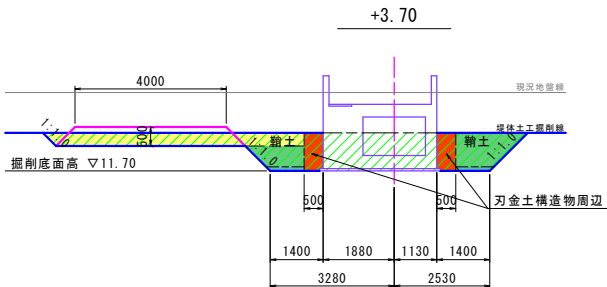


+6.87(+)						数量
掘削工	表土	不良土	捨土	m ³	-	-
	堤体(地山)	土砂	流用	"	33.5	-
盛土工	刃金土	(1)	購入土	"	-	-
		(2)	"	"	-	-
		(3)	"	"	3.2	-
		(4)	"	"	-	-
	構造物周辺		"	"	3.4	-
	雑土	(1)	流用(購入)土	"	22.0	-
		(2)	"	"	-	-
		(3)	"	"	3.3	-
		(4)	"	"	-	-
	構造物周辺		"	"	-	-
法面工	法面整形	盛土法面	土砂	m	-	-
	張芝	わら芝	"	"	-	-
仮設工	仮設道路盛土	(1)	山ズリ	m ³	2.3	-

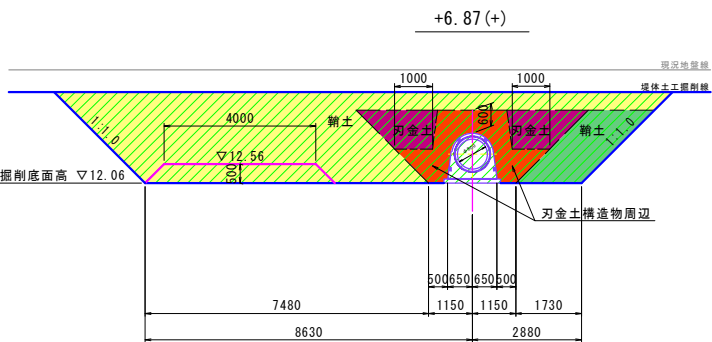


+3.95						数量
掘削工	表土	不良土	捨土	m ³	-	-
	堤体(地山)	土砂	流用	"	15.3	-
盛土工	刃金土	(1)	購入土	"	-	-
		(2)	"	"	-	-
		(3)	"	"	-	-
		(4)	"	"	-	-
	構造物周辺		"	"	1.5	-
	雑土	(1)	流用(購入)土	"	6.1	-
		(2)	"	"	-	-
		(3)	"	"	3.1	-
		(4)	"	"	0.2	-
	構造物周辺		"	"	-	-
法面工	法面整形	盛土法面	土砂	m	-	-
	張芝	わら芝	"	"	-	-
仮設工	仮設道路盛土	(1)	山ズリ	m ³	2.3	-

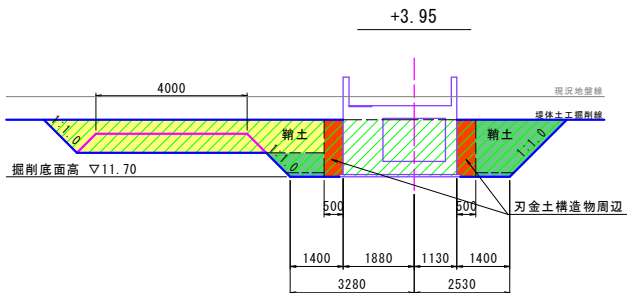


+8.33(-)						数量
掘削工	表土	不良土	捨土	m ³	-	-
	堤体(地山)	土砂	流用	"	33.8	-
盛土工	刃金土	(1)	購入土	"	-	-
		(2)	"	"	-	-
		(3)	"	"	3.2	-
		(4)	"	"	-	-
	構造物周辺		"	"	3.4	-
	雑土	(1)	流用(購入)土	"	25.7	-
		(2)	"	"	-	-
		(3)	"	"	-	-
		(4)	"	"	-	-
	構造物周辺		"	"	-	-
法面工	法面整形	盛土法面	土砂	m	-	-
	張芝	わら芝	"	"	-	-
仮設工	仮設道路盛土	(1)	山ズリ	m ³	2.3	-

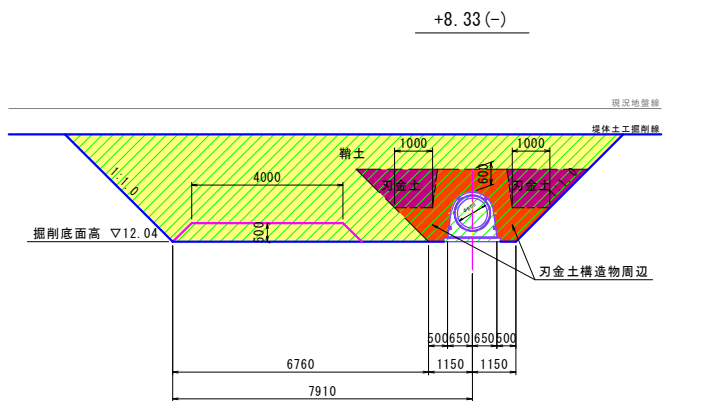

+5.95						数量
掘削工	表土	不良土	捨土	m ³	-	-
	堤体(地山)	土砂	流用	"	31.0	-
盛土工	刃金土	(1)	購入土	"	-	-
		(2)	"	"	-	-
		(3)	"	"	-	-
		(4)	"	"	-	-
	構造物周辺		"	"	2.5	-
	雑土	(1)	流用(購入)土	"	15.2	-
		(2)	"	"	2.7	-
		(3)	"	"	3.0	-
		(4)	"	"	0.2	-
	構造物周辺		"	"	-	-
法面工	法面整形	盛土法面	土砂	m	-	-
	張芝	わら芝	"	"	-	-
仮設工	仮設道路盛土	(1)	山ズリ	m ³	2.3	-

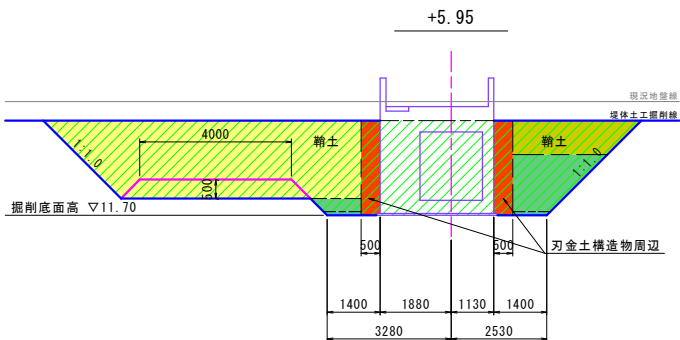

+8.33(+)						数量
掘削工	表土	不良土	捨土	m ³	-	-
	堤体(地山)	土砂	流用	"	33.8	-
盛土工	刃金土	(1)	購入土	"	-	-
		(2)	"	"	-	-
		(3)	"	"	2.3	-
		(4)	"	"	-	-
	構造物周辺		"	"	4.3	-
	雑土	(1)	流用(購入)土	"	22.9	-
		(2)	"	"	-	-
		(3)	"	"	-	-
		(4)	"	"	-	-
	構造物周辺		"	"	-	-
法面工	法面整形	盛土法面	土砂	m	-	-
	張芝	わら芝	"	"	-	-
仮設工	仮設道路盛土	(1)	山ズリ	m ³	2.3	-

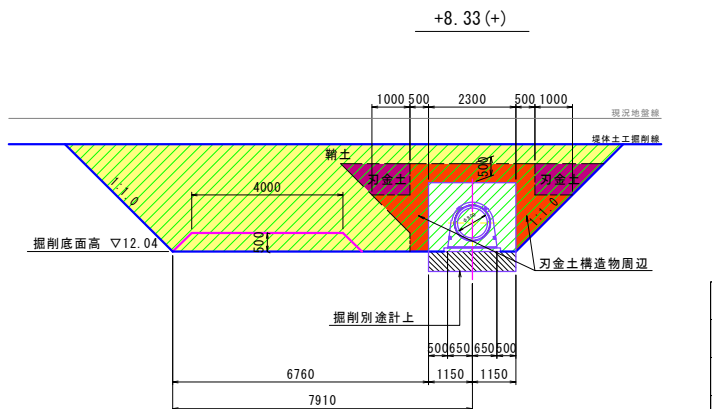


工事名	(令和7年災)沼池災害復旧工事		
図面名	開削土工断面図(1)		
年月日			
尺度	1:100	図面番号	9-1/4
会社名	株式会社 日設コンサルタント		
事業所名	福津市役所 農林水産課		


開削土工断面図(2)

S=1:100


+8.71(-)						数量
掘削工	表土	不良土	捨土	m ³	-	-
	堤体(地山)	土砂	流用	"	34.9	-
盛土工	刃金土	(1)	購入土	"	-	-
		(2)	"	"	-	-
		(3)	"	"	2.3	-
		(4)	"	"	-	-
	構造物周辺			"	4.3	-
	雑土	(1)	流用(購入)土	"	24.0	-
		(2)	"	"	-	-
		(3)	"	"	-	-
		(4)	"	"	-	-
	構造物周辺			"	-	-
法面工	法面整形	盛土法面	土砂	m	-	-
	張芝	わら芝	"	"	-	-
仮設工	仮設道路盛土	(1)	山ズリ	m ³	2.3	-

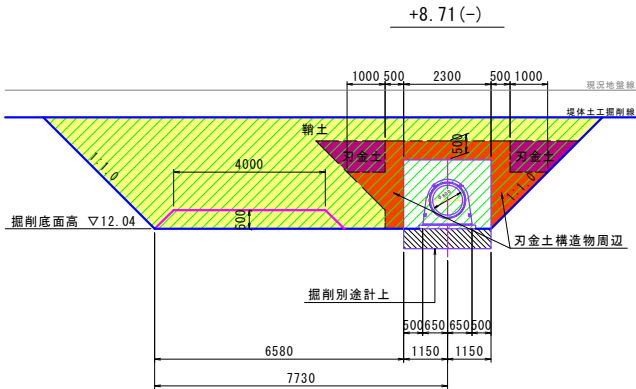


+17.45						数量
掘削工	表土	不良土	捨土	m ³	-	-
	堤体(地山)	土砂	流用	"	111.8	-
盛土工	刃金土	(1)	購入土	"	-	-
		(2)	"	"	-	-
		(3)	"	"	3.2	-
		(4)	"	"	-	-
	構造物周辺			"	3.4	-
	雑土	(1)	流用(購入)土	"	103.7	-
		(2)	"	"	-	-
		(3)	"	"	-	-
		(4)	"	"	-	-
	構造物周辺			"	-	-
法面工	法面整形	盛土法面	土砂	m	-	-
	張芝	わら芝	"	"	-	-
仮設工	仮設道路盛土	(1)	山ズリ	m ³	2.3	-

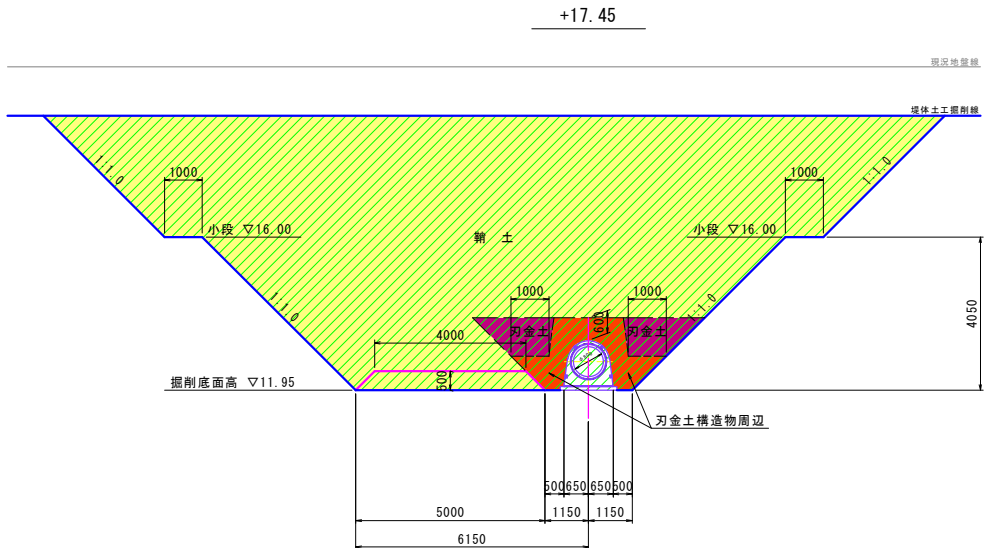


+8.71(+)						数量
掘削工	表土	不良土	捨土	m ³	-	-
	堤体(地山)	土砂	流用	"	34.9	-
盛土工	刃金土	(1)	購入土	"	-	-
		(2)	"	"	-	-
		(3)	"	"	3.2	-
		(4)	"	"	-	-
	構造物周辺			"	3.4	-
	雑土	(1)	流用(購入)土	"	26.8	-
		(2)	"	"	-	-
		(3)	"	"	-	-
		(4)	"	"	-	-
	構造物周辺			"	-	-
法面工	法面整形	盛土法面	土砂	m	-	-
	張芝	わら芝	"	"	-	-
仮設工	仮設道路盛土	(1)	山ズリ	m ³	2.3	-

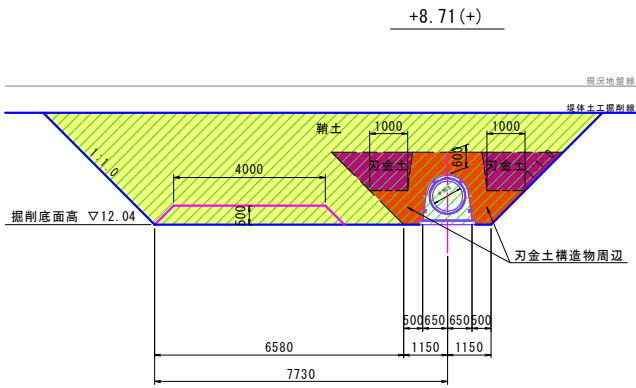


+17.70						数量
掘削工	表土	不良土	捨土	m ³	-	-
	堤体(地山)	土砂	流用	"	124.0	-
盛土工	刃金土	(1)	購入土	"	-	-
		(2)	"	"	-	-
		(3)	"	"	3.2	-
		(4)	"	"	-	-
	構造物周辺			"	3.4	-
	雑土	(1)	流用(購入)土	"	115.9	-
		(2)	"	"	-	-
		(3)	"	"	-	-
		(4)	"	"	-	-
	構造物周辺			"	-	-
法面工	法面整形	盛土法面	土砂	m	-	-
	張芝	わら芝	"	"	-	-
仮設工	仮設道路盛土	(1)	山ズリ	m ³	2.3	-

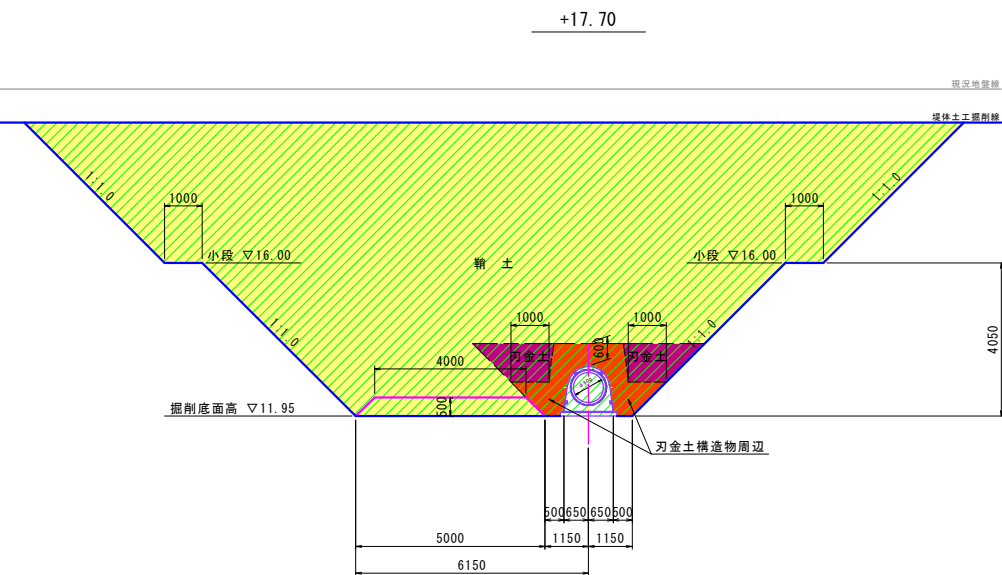


+9.45						数量
掘削工	表土	不良土	捨土	m ³	-	-
	堤体(地山)	土砂	流用	"	37.0	-
盛土工	刃金土	(1)	購入土	"	-	-
		(2)	"	"	-	-
		(3)	"	"	3.2	-
		(4)	"	"	-	-
	構造物周辺			"	3.4	-
	雑土	(1)	流用(購入)土	"	28.9	-
		(2)	"	"	-	-
		(3)	"	"	-	-
		(4)	"	"	-	-
	構造物周辺			"	-	-
法面工	法面整形	盛土法面	土砂	m	-	-
	張芝	わら芝	"	"	-	-
仮設工	仮設道路盛土	(1)	山ズリ	m ³	2.3	-

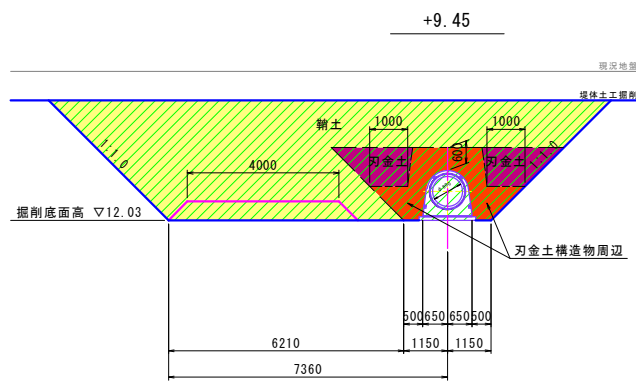

+11.05						数量
掘削工	表土	不良土	捨土	m ³	-	-
	堤体(地山)	土砂	流用	"	46.6	-
盛土工	刃金土	(1)	購入土	"	-	-
		(2)	"	"	-	-
		(3)	"	"	3.2	-
		(4)	"	"	-	-
	構造物周辺			"	3.4	-
	雑土	(1)	流用(購入)土	"	38.5	-
		(2)	"	"	-	-
		(3)	"	"	-	-
		(4)	"	"	-	-
	構造物周辺			"	-	-
法面工	法面整形	盛土法面	土砂	m	-	-
	張芝	わら芝	"	"	-	-
仮設工	仮設道路盛土	(1)	山ズリ	m ³	2.3	-

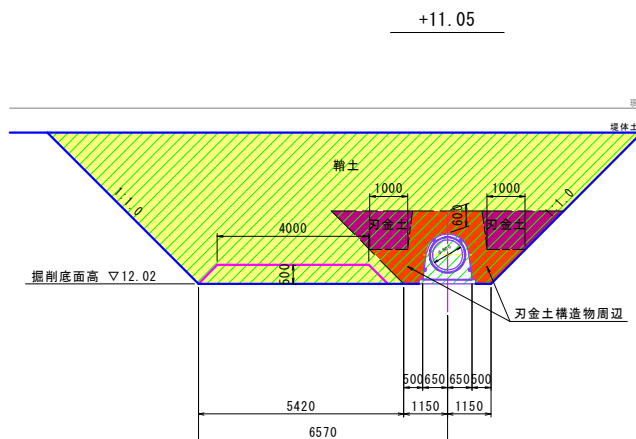

+18.15						数量
掘削工	表土	不良土	捨土	m ³	-	-
	堤体(地山)	土砂	流用	"	124.1	-
盛土工	刃金土	(1)	購入土	"	-	-
		(2)	"	"	-	-
		(3)	"	"	3.2	-
		(4)	"	"	-	-
	構造物周辺			"	3.4	-
	雑土	(1)	流用(購入)土	"	116.0	-
		(2)	"	"	-	-
		(3)	"	"	-	-
		(4)	"	"	-	-
	構造物周辺			"	-	-
法面工	法面整形	盛土法面	土砂	m	-	-
	張芝	わら芝	"	"	-	-
仮設工	仮設道路盛土	(1)	山ズリ	m ³	2.3	-

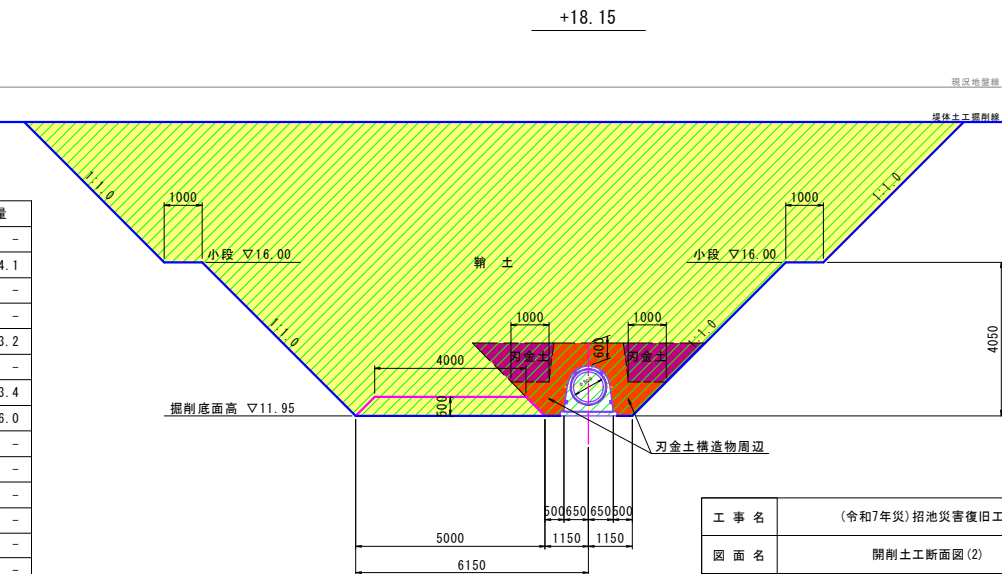


工事名	(令和7年災)沼池災害復旧工事		
図面名	開削土工断面図(2)		
年月日			
尺度	1:100	図面番号	9-2/4
会社名	株式会社 日設コンサルタント		
事業所名	福津市役所 農林水産課		


開削土工断面図(3)

S=1:100


+18.30						数量
掘削工	表土	不具土	捨土	m ³	-	-
	堤体(地山)	土砂	流用	"	131.7	-
盛土工	刃金土	(1)	購入土	"	-	-
		(2)	"	"	-	-
		(3)	"	"	3.2	-
		(4)	"	"	-	-
	鞘土	構造物周辺	"	"	3.4	-
		(1)	流用(購入)土	"	123.6	-
		(2)	"	"	-	-
		(3)	"	"	-	-
		(4)	"	"	-	-
		構造物周辺	"	"	-	-
法面工	法面整形	盛土法面	土砂	m	-	-
	張芝	わら芝	"	"	-	-
仮設工	仮設道路盛土	(1)	山ズリ	m ³	2.3	-

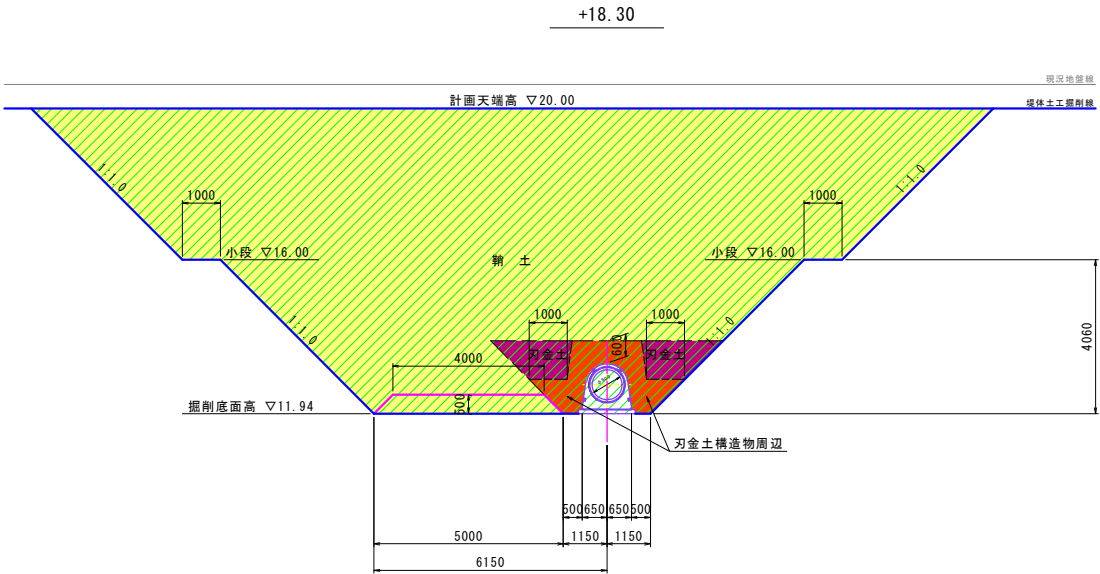


+28.60(-)						数量
掘削工	表土	不具土	捨土	m ³	5.5	-
	堤体(地山)	土砂	流用	"	51.5	-
盛土工	刃金土	(1)	購入土	"	-	-
		(2)	"	"	-	-
		(3)	"	"	3.2	-
		(4)	"	"	-	-
	鞘土	構造物周辺	"	"	3.4	-
		(1)	流用(購入)土	"	46.6	-
		(2)	"	"	-	-
		(3)	"	"	-	-
		(4)	"	"	-	-
		構造物周辺	"	"	-	-
法面工	法面整形	盛土法面	土砂	m	18.4	-
	張芝	わら芝	"	"	18.4	-
仮設工	仮設道路盛土	(1)	山ズリ	m ³	2.3	-

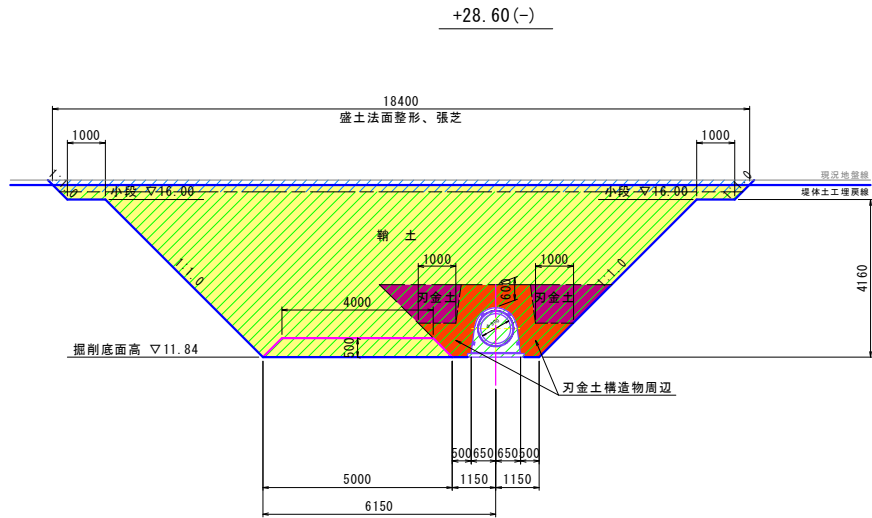


+20.30						数量
掘削工	表土	不具土	捨土	m ³	-	-
	堤体(地山)	土砂	流用	"	132.2	-
盛土工	刃金土	(1)	購入土	"	-	-
		(2)	"	"	-	-
		(3)	"	"	3.2	-
		(4)	"	"	-	-
	鞘土	構造物周辺	"	"	3.4	-
		(1)	流用(購入)土	"	124.1	-
		(2)	"	"	-	-
		(3)	"	"	-	-
		(4)	"	"	-	-
		構造物周辺	"	"	-	-
法面工	法面整形	盛土法面	土砂	m	25.5	-
	張芝	わら芝	"	"	25.5	-
仮設工	仮設道路盛土	(1)	山ズリ	m ³	2.3	-

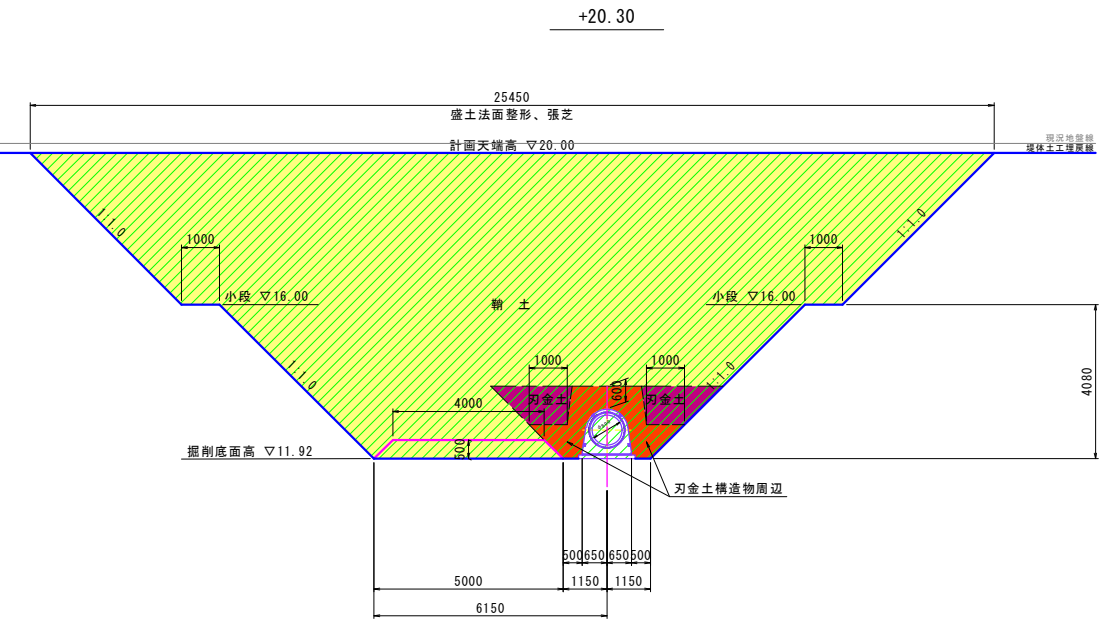


+28.60(+)						数量
掘削工	表土	不具土	捨土	m ³	5.5	-
	堤体(地山)	土砂	流用	"	51.5	-
盛土工	刃金土	(1)	購入土	"	-	-
		(2)	"	"	-	-
		(3)	"	"	-	-
		(4)	"	"	-	-
	鞘土	構造物周辺	"	"	0.5	-
		(1)	流用(購入)土	"	48.3	-
		(2)	"	"	-	-
		(3)	"	"	0.6	-
		(4)	"	"	0.4	-
		構造物周辺	"	"	-	-
法面工	法面整形	盛土法面	土砂	m	18.4	-
	張芝	わら芝	"	"	18.4	-
仮設工	仮設道路盛土	(1)	山ズリ	m ³	2.3	-

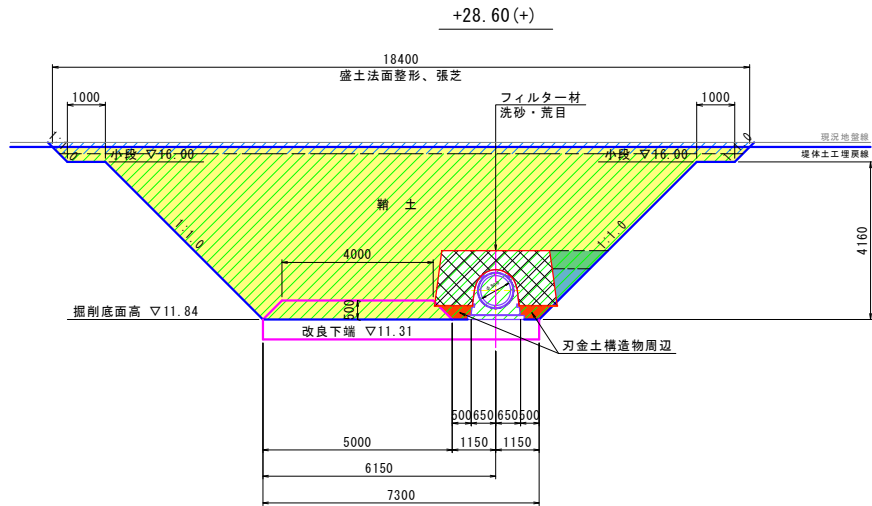

+20.86						数量
掘削工	表土	不具土	捨土	m ³	7.5	-
	堤体(地山)	土砂	流用	"	124.8	-
盛土工	刃金土	(1)	購入土	"	-	-
		(2)	"	"	-	-
		(3)	"	"	3.2	-
		(4)	"	"	-	-
	鞘土	構造物周辺	"	"	3.4	-
		(1)	流用(購入)土	"	118.1	-
		(2)	"	"	-	-
		(3)	"	"	-	-
		(4)	"	"	-	-
		構造物周辺	"	"	-	-
法面工	法面整形	盛土法面	土砂	m	25.0	-
	張芝	わら芝	"	"	25.0	-
仮設工	仮設道路盛土	(1)	山ズリ	m ³	2.3	-

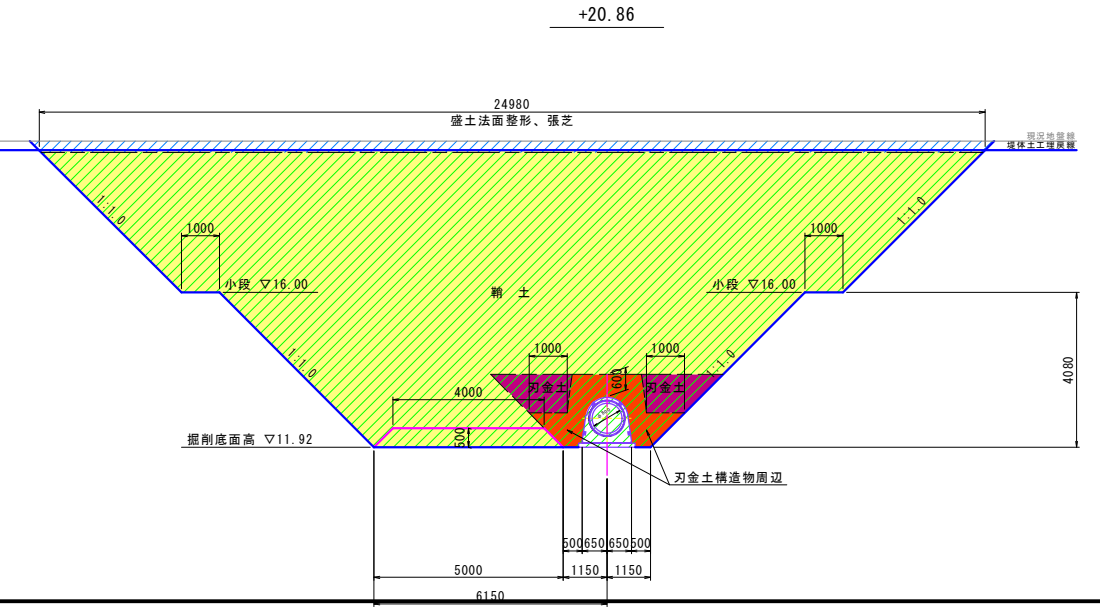

+29.10(-)						数量
掘削工	表土	不具土	捨土	m ³	5.3	-
	堤体(地山)	土砂	流用	"	47.5	-
盛土工	刃金土	(1)	購入土	"	-	-
		(2)	"	"	-	-
		(3)	"	"	-	-
		(4)	"	"	-	-
	鞘土	構造物周辺	"	"	0.5	-
		(1)	流用(購入)土	"	44.4	-
		(2)	"	"	-	-
		(3)	"	"	0.6	-
		(4)	"	"	0.4	-
		構造物周辺	"	"	-	-
法面工	法面整形	盛土法面	土砂	m	18.0	-
	張芝	わら芝	"	"	18.0	-
仮設工	仮設道路盛土	(1)	山ズリ	m ³	2.3	-

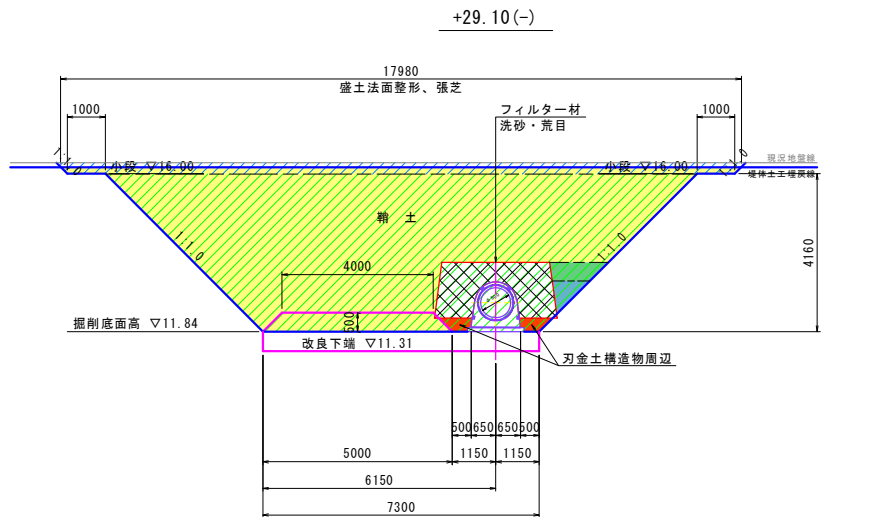


工事名	(令和7年災)沼池災害復旧工事		
図面名	開削土工断面図(3)		
年月日			
尺度	1:100	図面番号	9-3/4
会社名	株式会社 日設コンサルタント		
事業所名	福津市役所 農林水産課		


開削土工断面図(4)

S=1:100


+29.10(+)						数量
掘削工	表土	不良土	捨土	m ³	5.3	
	堤体(地山)	土砂	流用	"	47.5	
盛土工	刃金土	(1)	購入土	"	-	
		(2)	"	"	-	
		(3)	"	"	-	
		(4)	"	"	-	
	構造物周辺			"	0.5	
	鞘土	(1)	流用(購入)土	"	44.4	
		(2)	"	"	-	
		(3)	"	"	0.6	
		(4)	"	"	0.4	
	構造物周辺			"	-	
法面工	法面整形	盛土法面	土砂	m	18.0	
	張芝	わら芝	"	"	18.0	
仮設工	仮設道路盛土	(1)	山ズリ	m ³	2.3	

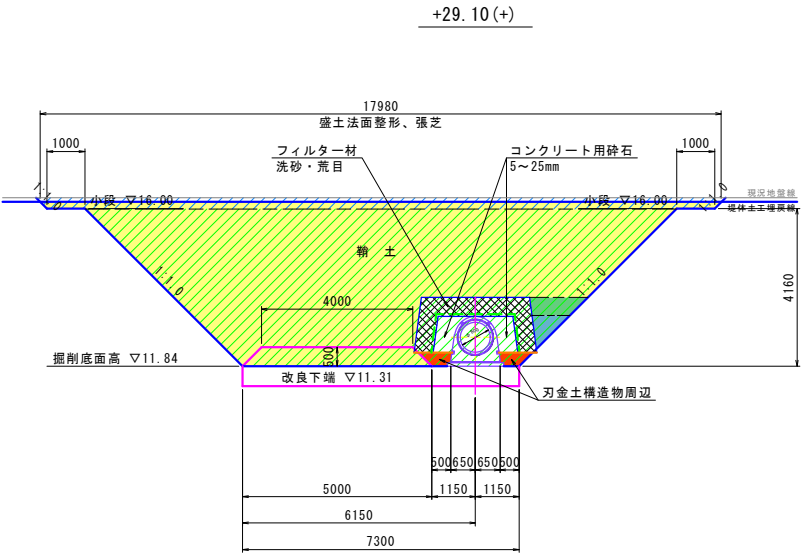


+34.10(-)						数量
掘削工	表土	不良土	捨土	m ³	3.5	
	堤体(地山)	土砂	流用	"	13.8	
盛土工	刃金土	(1)	購入土	"	-	
		(2)	"	"	-	
		(3)	"	"	-	
		(4)	"	"	-	
	構造物周辺			"	0.5	
	鞘土	(1)	流用(購入)土	"	20.5	
		(2)	"	"	-	
		(3)	"	"	-	
		(4)	"	"	-	
	構造物周辺			"	-	
法面工	法面整形	盛土法面	土砂	m	-	
	張芝	わら芝	"	"	-	
仮設工	仮設道路盛土	(1)	山ズリ	m ³	3.1	

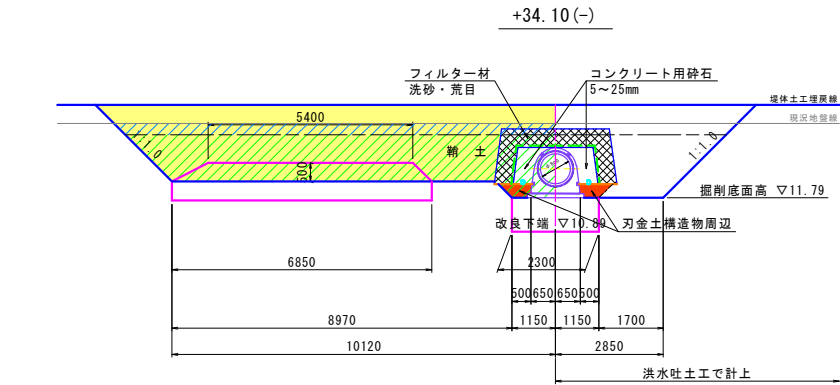


+29.50						数量
掘削工	表土	不良土	捨土	m ³	4.7	
	堤体(地山)	土砂	流用	"	44.8	
盛土工	刃金土	(1)	購入土	"	-	
		(2)	"	"	-	
		(3)	"	"	-	
		(4)	"	"	-	
	構造物周辺			"	0.5	
	鞘土	(1)	流用(購入)土	"	41.4	
		(2)	"	"	-	
		(3)	"	"	0.6	
		(4)	"	"	0.4	
	構造物周辺			"	-	
法面工	法面整形	盛土法面	土砂	m	15.6	
	張芝	わら芝	"	"	15.6	
仮設工	仮設道路盛土	(1)	山ズリ	m ³	2.3	

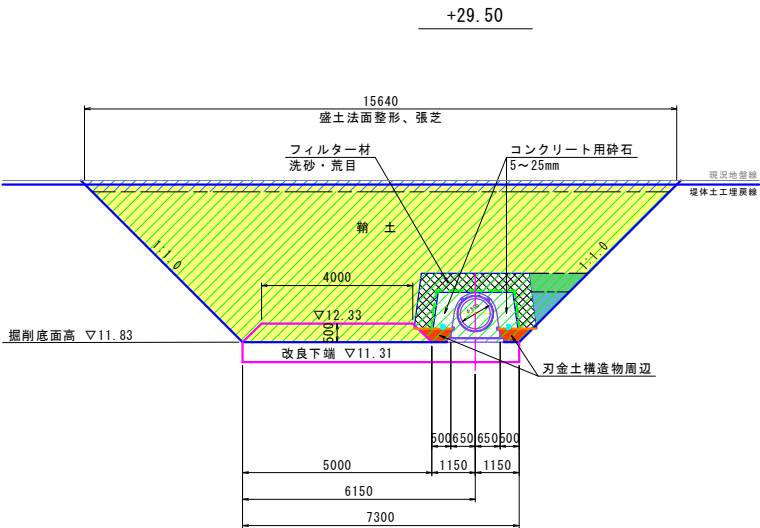


+34.10(+)						数量
掘削工	表土	不良土	捨土	m ³	3.5	
	堤体(地山)	土砂	流用	"	15.6	
盛土工	刃金土	(1)	購入土	"	-	
		(2)	"	"	-	
		(3)	"	"	-	
		(4)	"	"	-	
	構造物周辺			"	-	
	鞘土	(1)	流用(購入)土	"	17.4	
		(2)	"	"	-	
		(3)	"	"	1.0	
		(4)	"	"	0.1	
	構造物周辺			"	1.4	
法面工	法面整形	盛土法面	土砂	m	-	
	張芝	わら芝	"	"	-	
仮設工	仮設道路盛土	(1)	山ズリ	m ³	3.1	

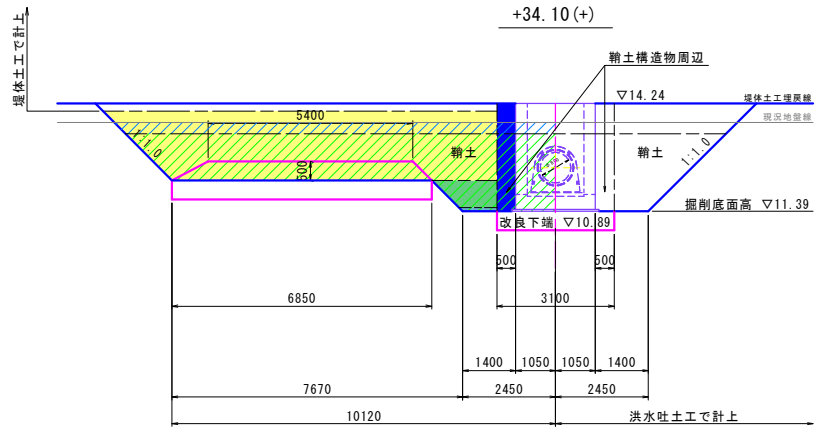


+34.75						数量
掘削工	表土	不良土	捨土	m ³	-	
	堤体(地山)	土砂	流用	"	14.6	
盛土工	刃金土	(1)	購入土	"	-	
		(2)	"	"	-	
		(3)	"	"	-	
		(4)	"	"	-	
	構造物周辺			"	-	
	鞘土	(1)	流用(購入)土	"	1.4	
		(2)	"	"	-	
		(3)	"	"	1.1	
		(4)	"	"	0.1	
	構造物周辺			"	0.5	
法面工	法面整形	盛土法面	土砂	m	-	
	張芝	わら芝	"	"	-	
仮設工	仮設道路盛土	(1)	山ズリ	m ³	3.4	

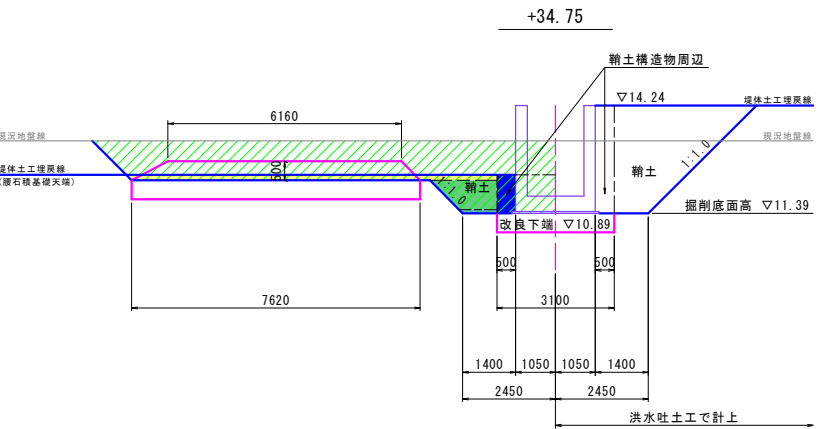

+33.55						数量
掘削工	表土	不良土	捨土	m ³	3.3	
	堤体(地山)	土砂	流用	"	17.2	
盛土工	刃金土	(1)	購入土	"	-	
		(2)	"	"	-	
		(3)	"	"	-	
		(4)	"	"	-	
	構造物周辺			"	0.5	
	鞘土	(1)	流用(購入)土	"	19.2	
		(2)	"	"	-	
		(3)	"	"	-	
		(4)	"	"	-	
	構造物周辺			"	-	
法面工	法面整形	盛土法面	土砂	m	14.9	
	張芝	わら芝	"	"	14.9	
仮設工	仮設道路盛土	(1)	山ズリ	m ³	2.7	

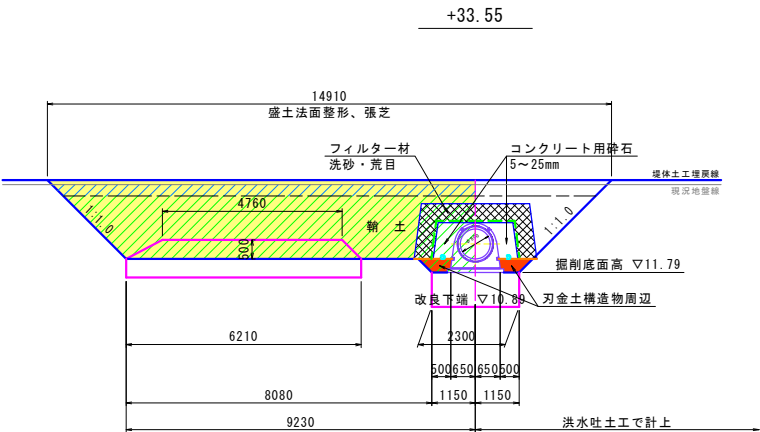


+36.70						数量
掘削工	表土	不良土	捨土	m ³	-	
	堤体(地山)	土砂	流用	"	-	
盛土工	刃金土	(1)	購入土	"	-	
		(2)	"	"	-	
		(3)	"	"	-	
		(4)	"	"	-	
	構造物周辺			"	-	
	鞘土	(1)	流用(購入)土	"	-	
		(2)	"	"	-	
		(3)	"	"	1.3	
		(4)	"	"	0.1	
	構造物周辺			"	0.5	
法面工	法面整形	盛土法面	土砂	m	-	
	張芝	わら芝	"	"	-	
仮設工	仮設道路盛土	(1)	山ズリ	m ³	4.5	

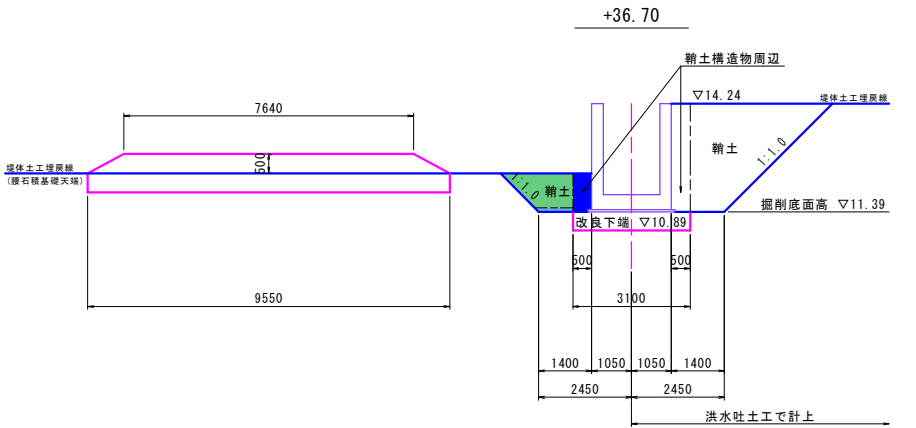

工事名	(令和7年災)沼池災害復旧工事		
図面名	開削土工断面図(4)		
年月日			
尺度	1:100	図面番号	9-4/4
会社名	株式会社 日設コンサルタント		
事業所名	福津市役所 農林水産課		

S=1 : 100

S=1 : 100

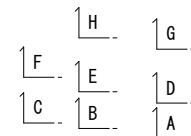

$S=1:100$




工事名	(令和7年度)沼泡災害復旧工事		
図面名	取水施設工構造図		
年月日			
尺度	1:100	図面番号	10-1/10
会社名	株式会社 日設コンサルタント		
事業所名	福津市役所 農林水産課		

取水施設工構造図 (2/10)


(土砂吐・斜樋)

S=1:40


1-1

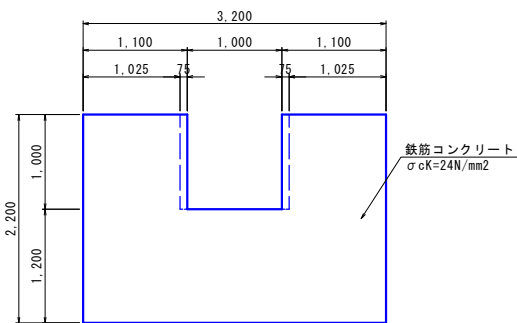


2-2

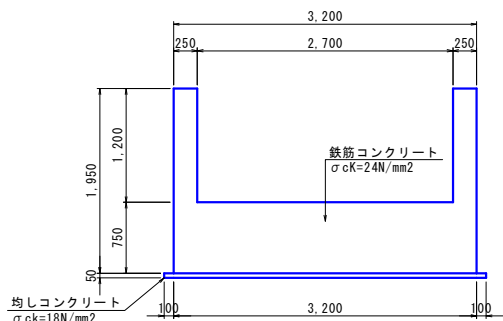


3-3

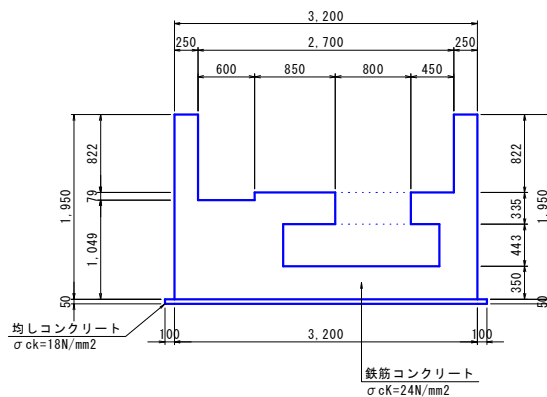


4-4

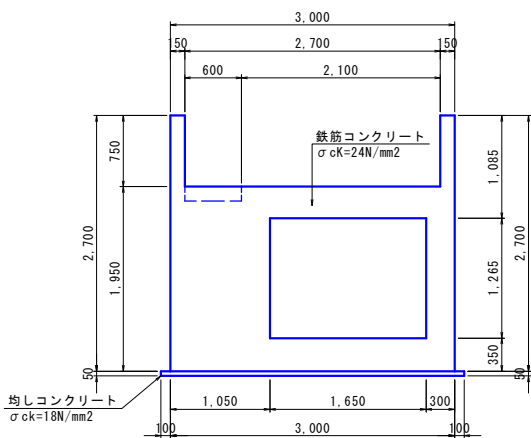


5-5

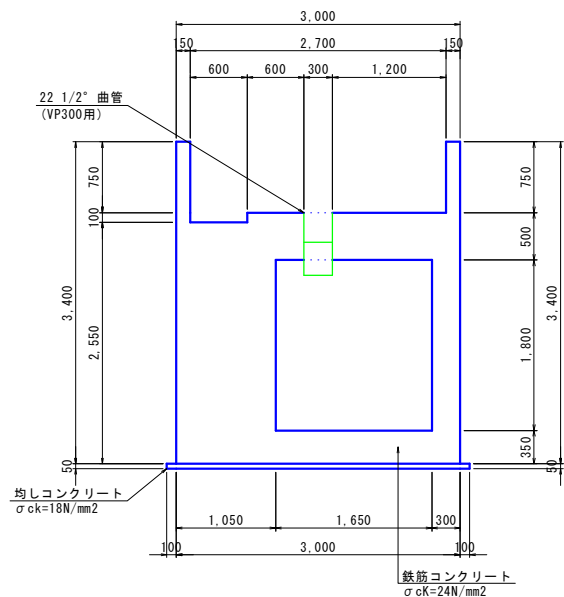


6-6

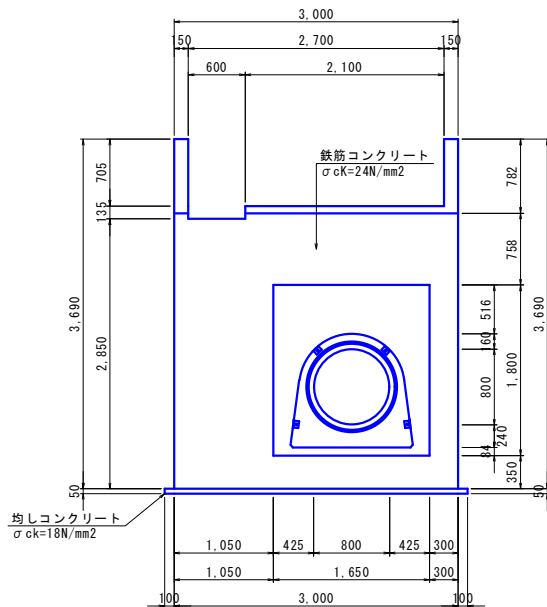

7-7

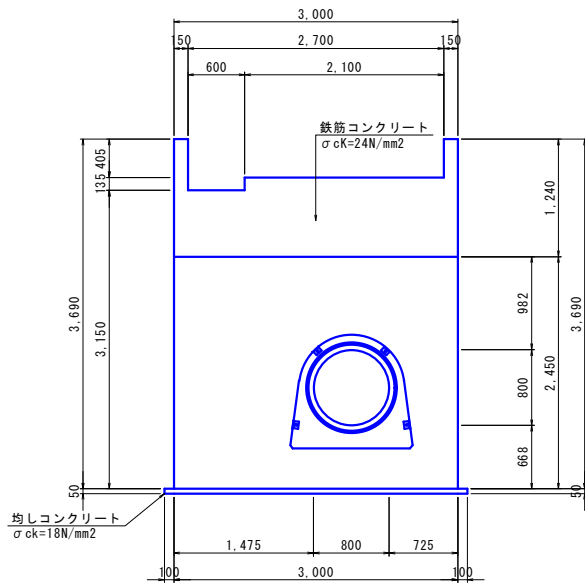

8-8

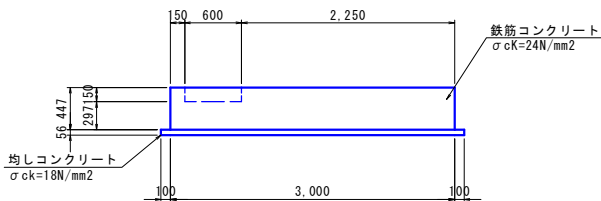


工 事 名	(令和7年災)招池災害復旧工事		
図 面 名	取水施設工構造図		
年 月 日			
尺 度	1 : 40	図面番号	10-2/10
会 社 名	株式会社 日設コンサルタント		
事業所名	福津市役所 農林水産課		

取水施設工構造図 (3/10)


(土砂吐・斜樋)

S=1:40


9-9

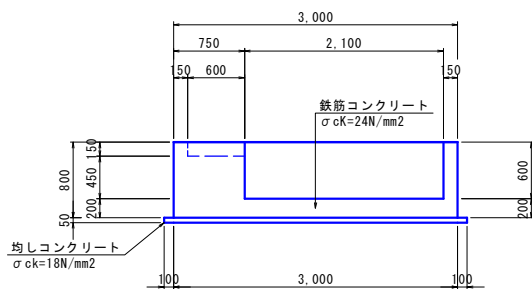


10-10

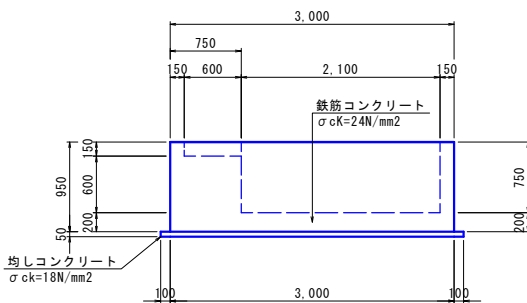


11-11

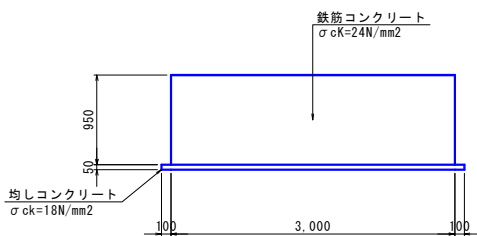


12-12

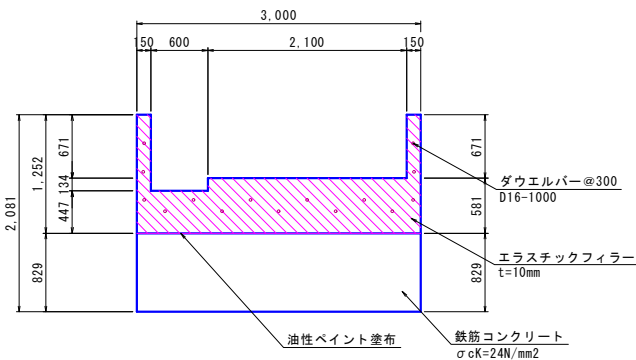

13-13

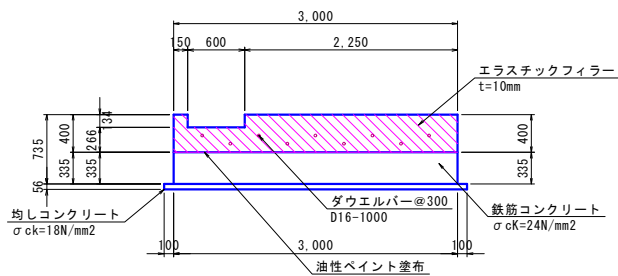

14-14

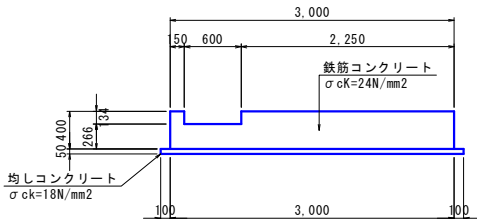

工 事 名	(令和7年災)招池災害復旧工事		
図 面 名	取水施設工構造図		
年 月 日			
尺 度	1 : 40	図面番号	10-3/10
会 社 名	株式会社 日設コンサルタント		
事業所名	福津市役所 農林水産課		

(土砂吐・斜樋)

B-B
(令和7年災)招池災害復旧工事

Technical drawing of a dam cross-section showing dimensions and material specifications.

Dimensions:

- Top horizontal segments: 2.700, 3.240, 240, 1.500, 3.960, 5.160, 200
- Right vertical segments: 950, 100
- Internal vertical segments: 268, 2.450, 50
- Internal horizontal segments: 600, 300, 100
- Bottom horizontal segments: 300, 6.571, 100
- Left vertical segments: 2.200, 1.950, 250
- Internal diagonal segments: 3.622, 268, 4.427, 5.769

Materials and Specifications:

- エラスチックフィラー (Elastic Filler): $t=10\text{mm}$
- 鉄筋コンクリート (Reinforced Concrete): $\sigma_{ck}=24\text{N/mm}^2$
- 均しコンクリート (Leveling Concrete): $\sigma_{ck}=18\text{N/mm}^2$
- 油性ペイント塗布 (Oil-based paint application)


工 事 名	(令和7年災)招池災害復旧工事		
図 面 名	取水施設工構造図		
年 月 日			
尺 度	1 : 40	図面番号	10-4/10
会 社 名	株式会社 日設コンサルタント		
事業所名	福津市役所 農林水産課		

取水施設工構造図 (5/10)


(土砂吐・斜樋)

S=1:40

C-C

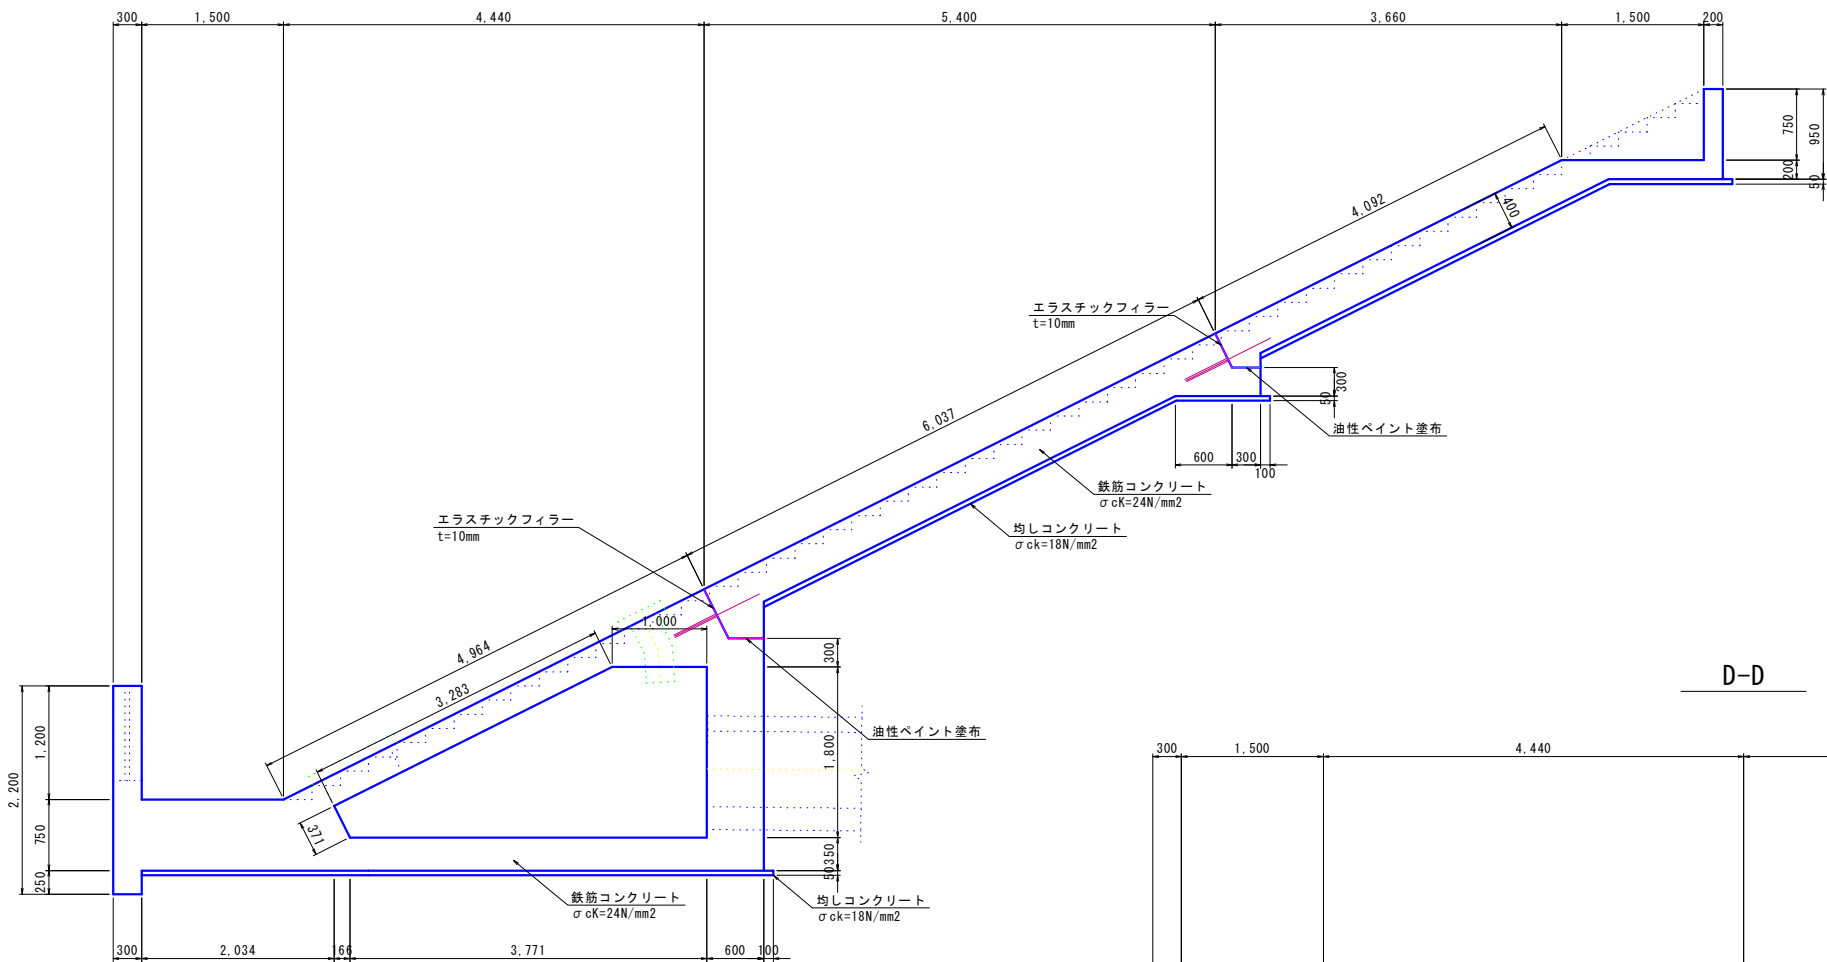

D-D

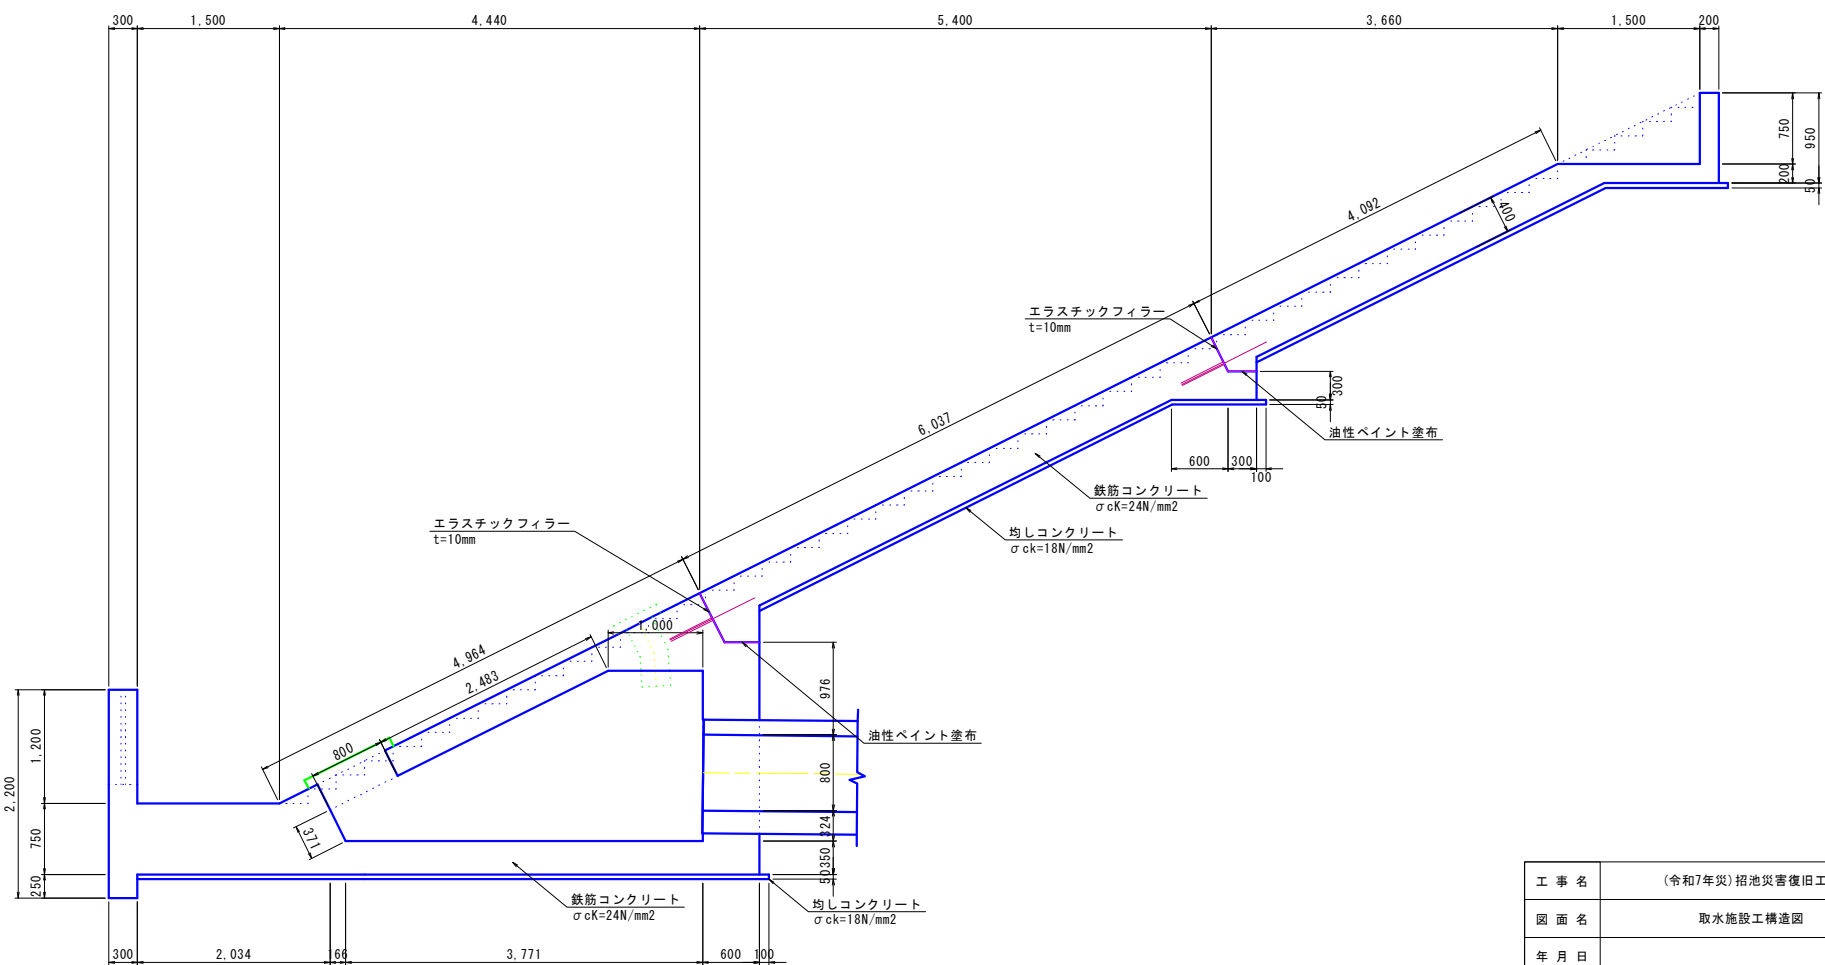


工 事 名	(令和7年災)招池災害復旧工事		
図 面 名	取水施設工構造図		
年 月 日			
尺 度	1 : 40	図面番号	10-5/10
会 社 名	株式会社 日設コンサルタント		
事業所名	福津市役所 農林水産課		

取水施設工構造図 (6/10)


(土砂吐・斜樋)

S=1:40

E-E

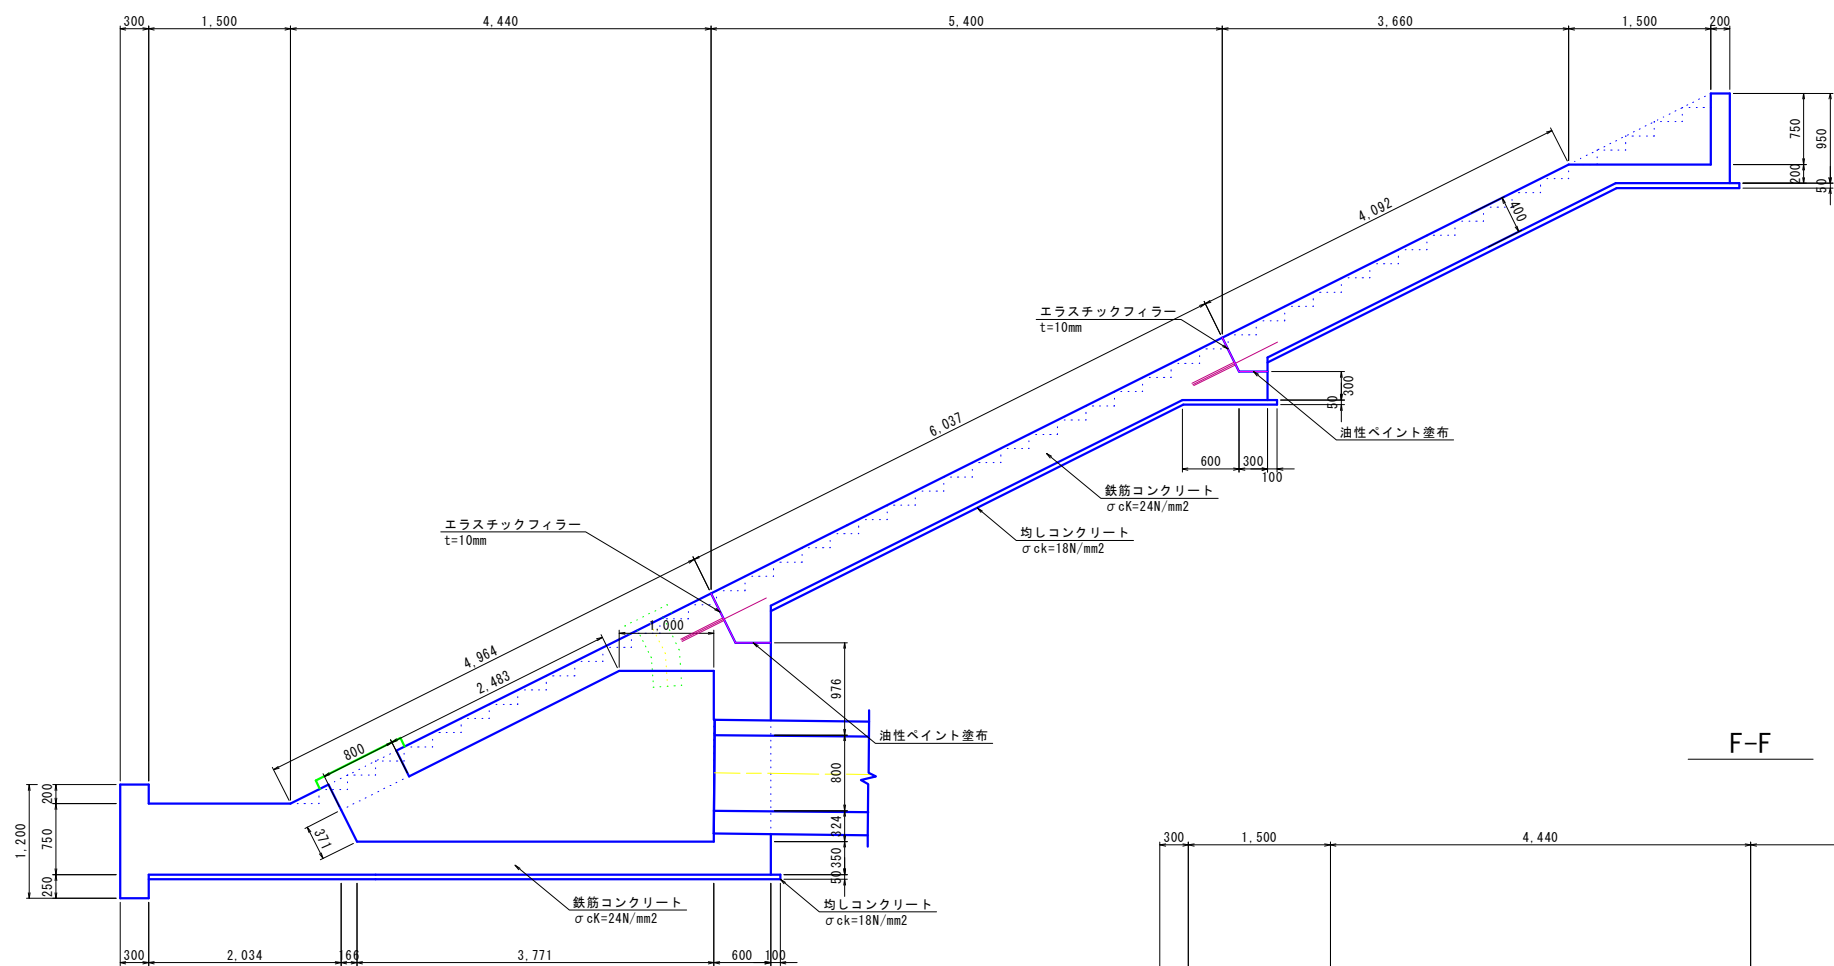

F-F

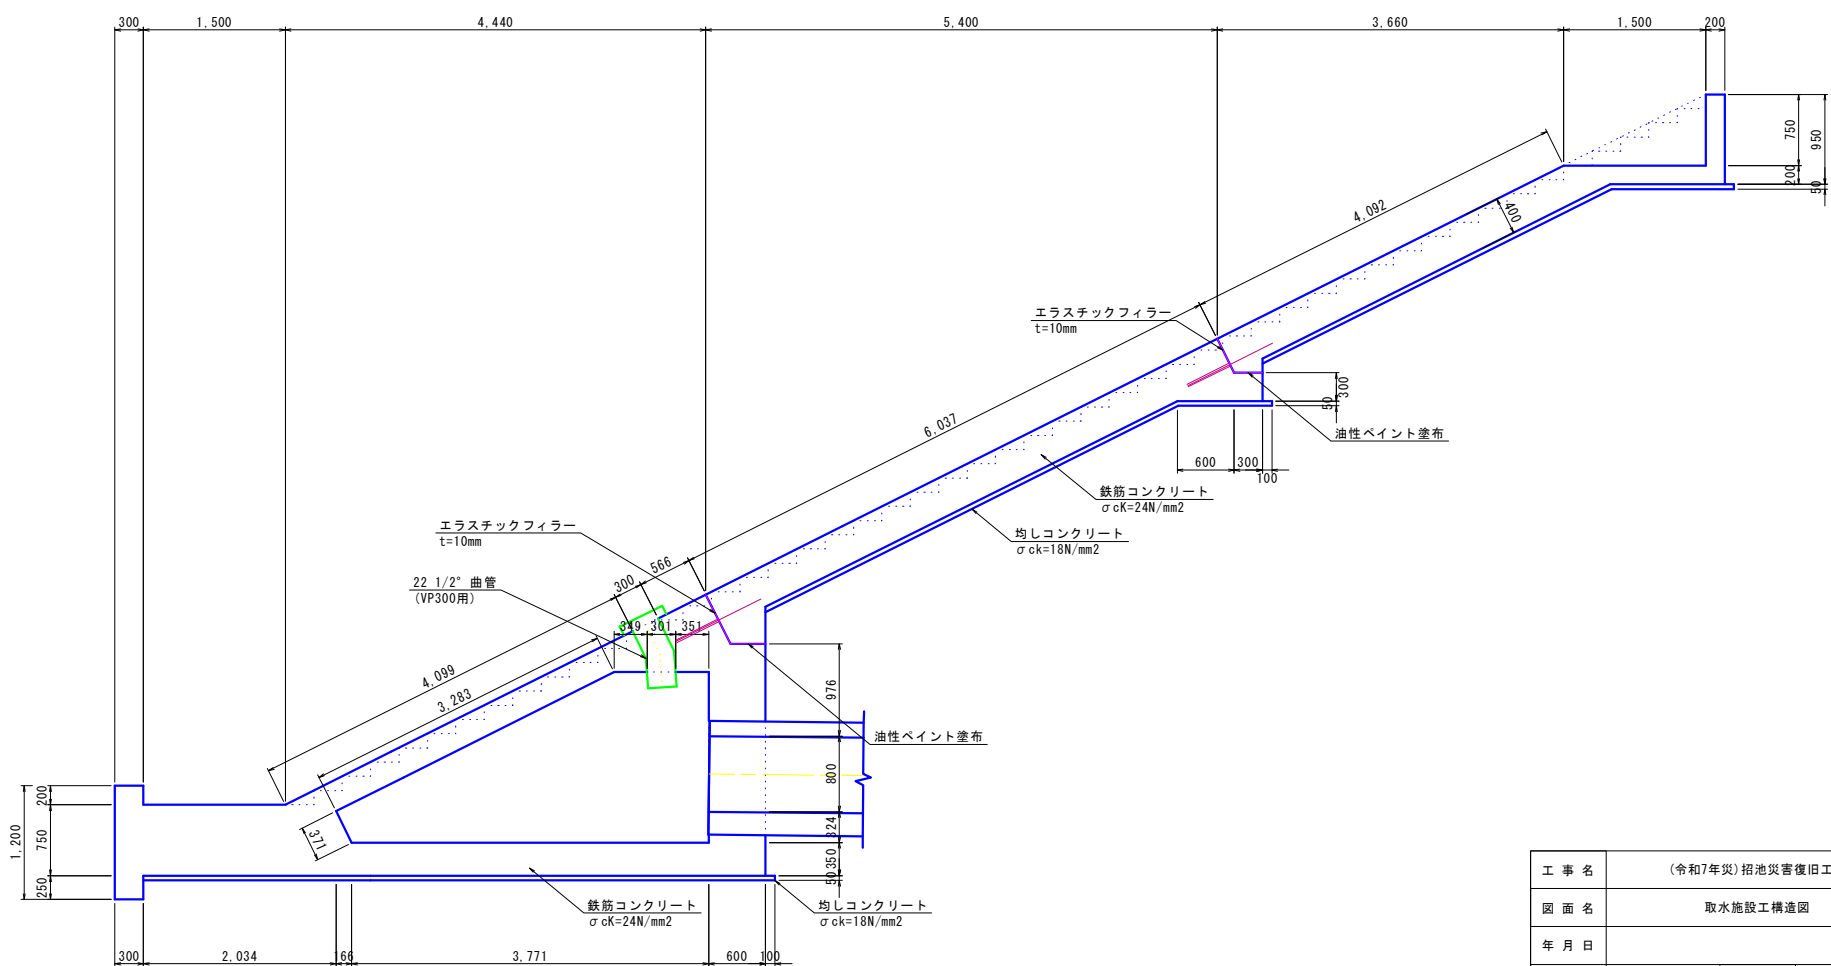


工 事 名	(令和7年災) 沼池災害復旧工事		
図 面 名	取水施設工構造図		
年 月 日			
尺 度	1:40	図面番号	10-6/10
会 社 名	株式会社 日設コンサルタント		
事業所名	福津市役所 農林水産課		

取水施設工構造図 (7/10)

(土砂吐・斜樋)

S=1:40

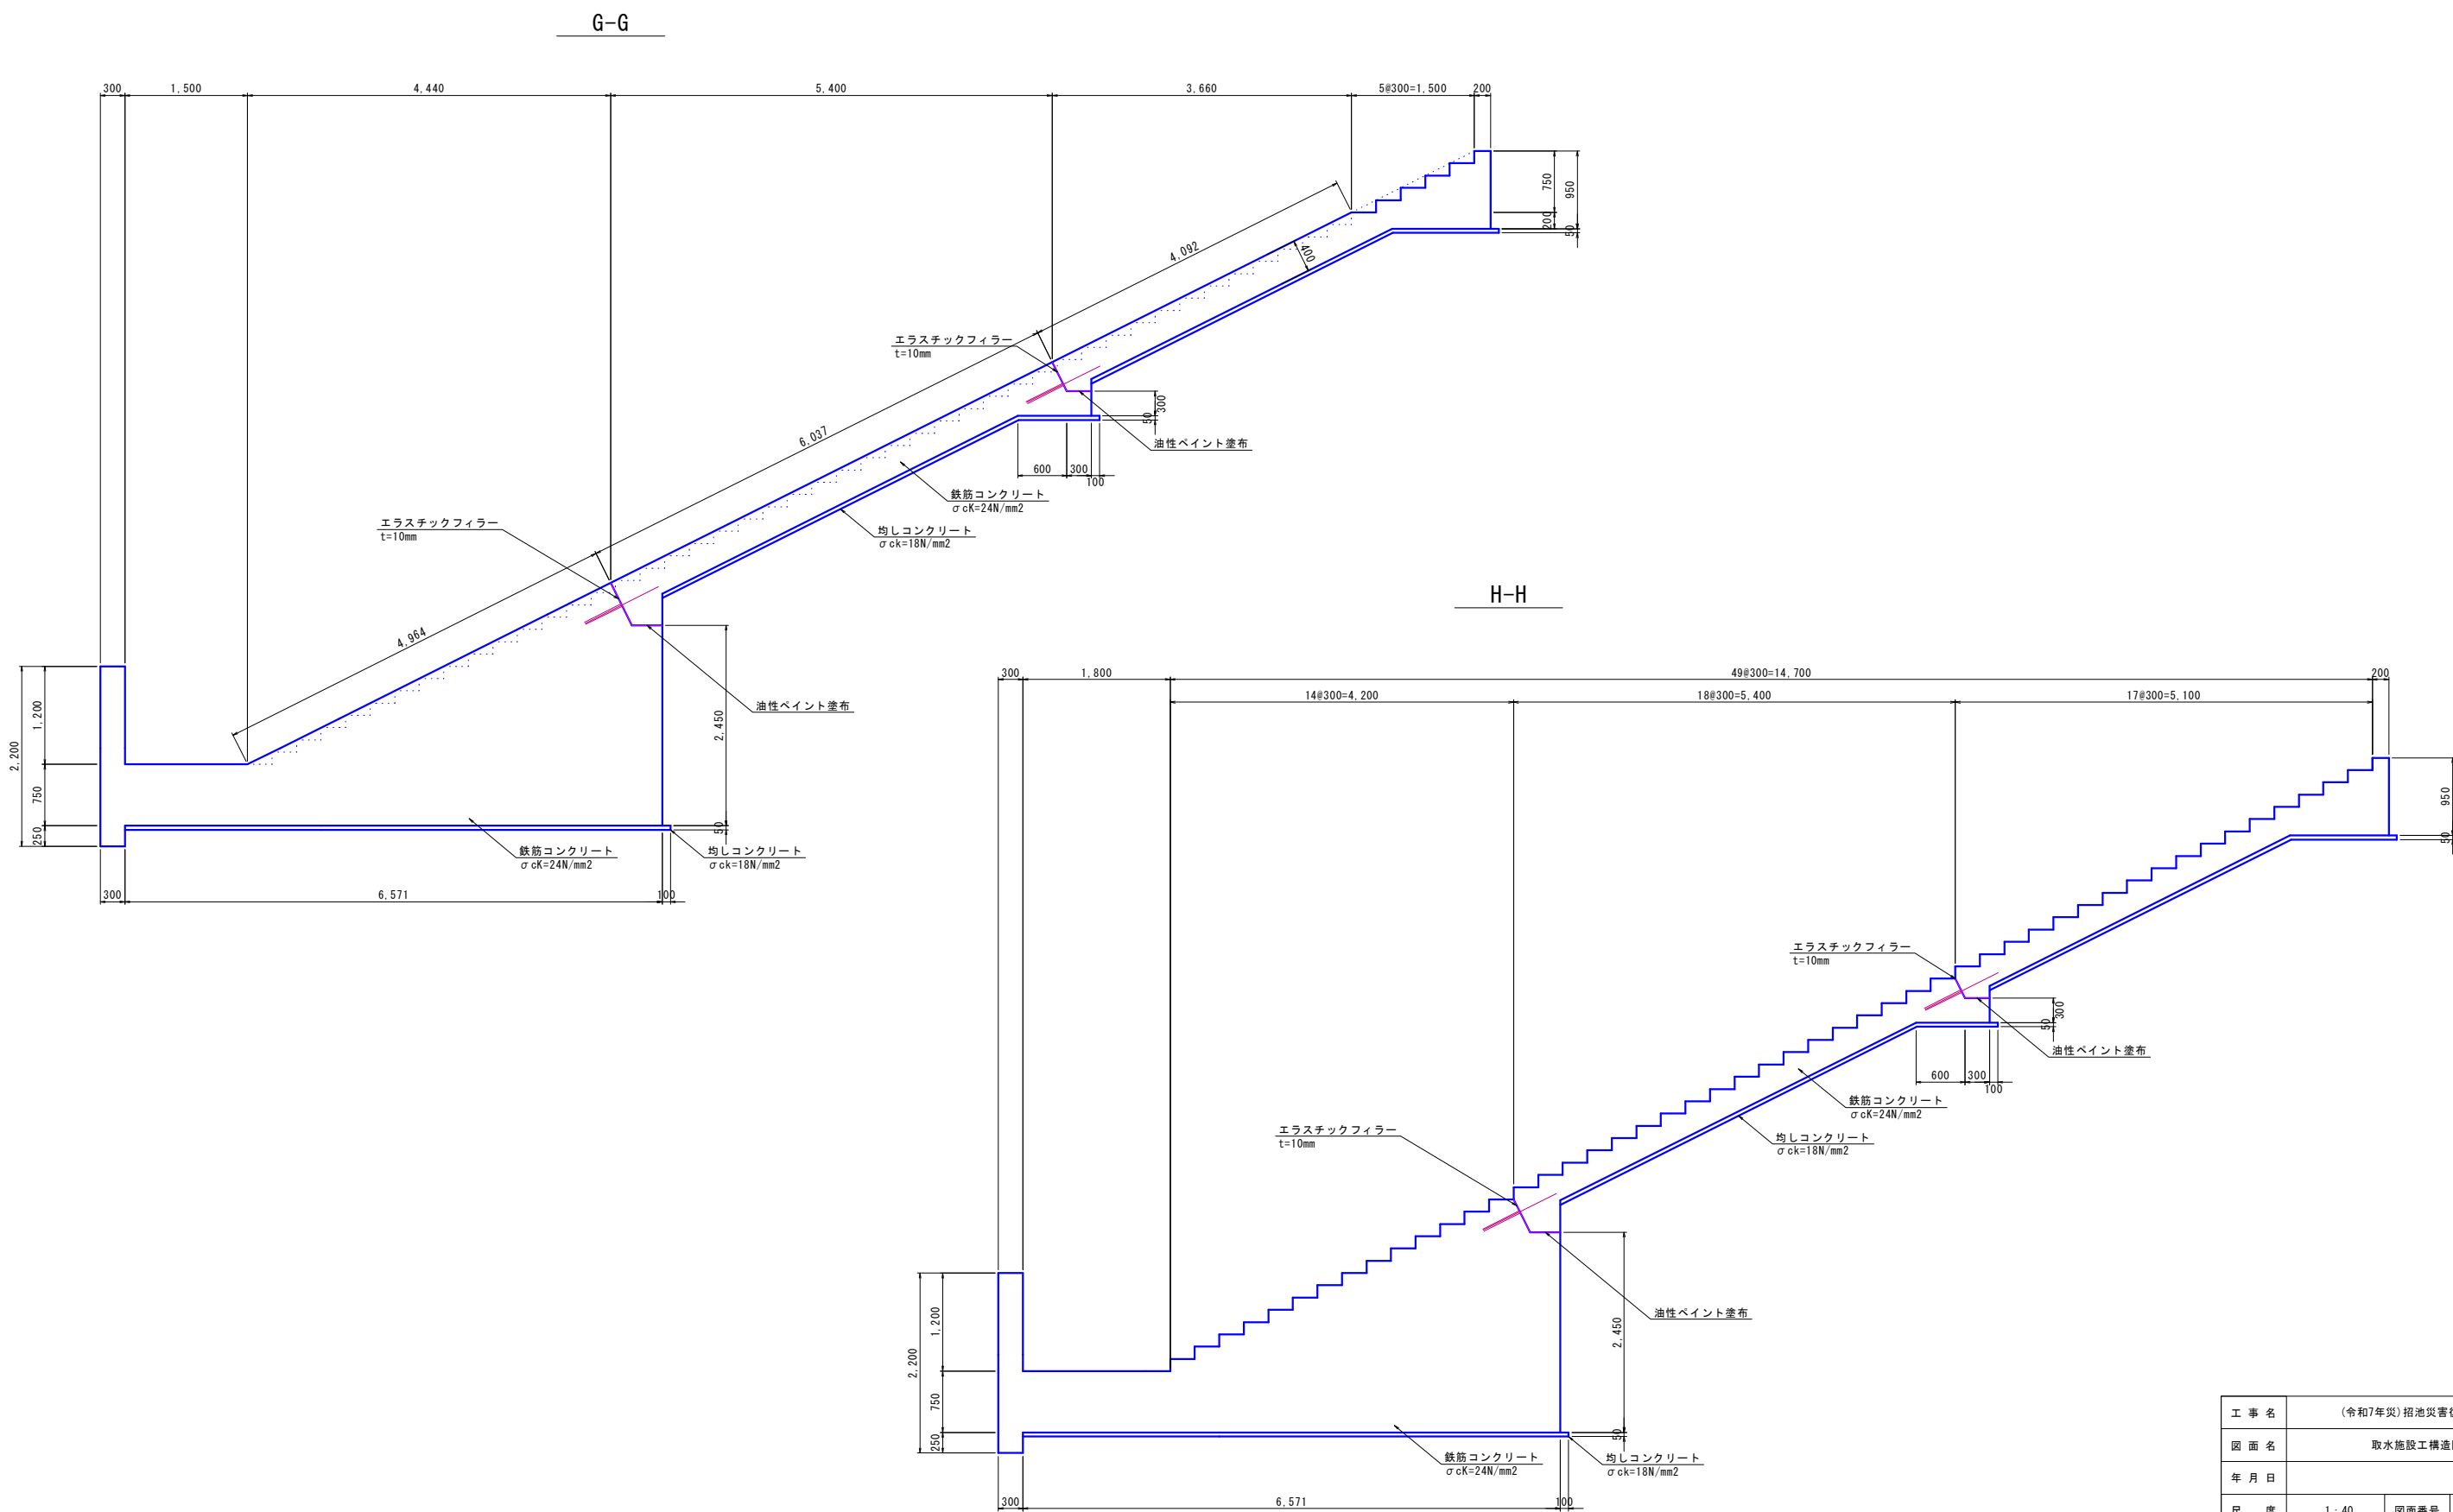


工 事 名	(令和7年災)招池災害復旧工事		
図 面 名	取水施設工構造図		
年 月 日			
尺 度	1 : 40	図面番号	10-7/10
会 社 名	株式会社 日設コンサルタント		
事業所名	福津市役所 農林水産課		

取水施設工構造図 (8/10)


(吐出水槽)

S=1:40


平面図

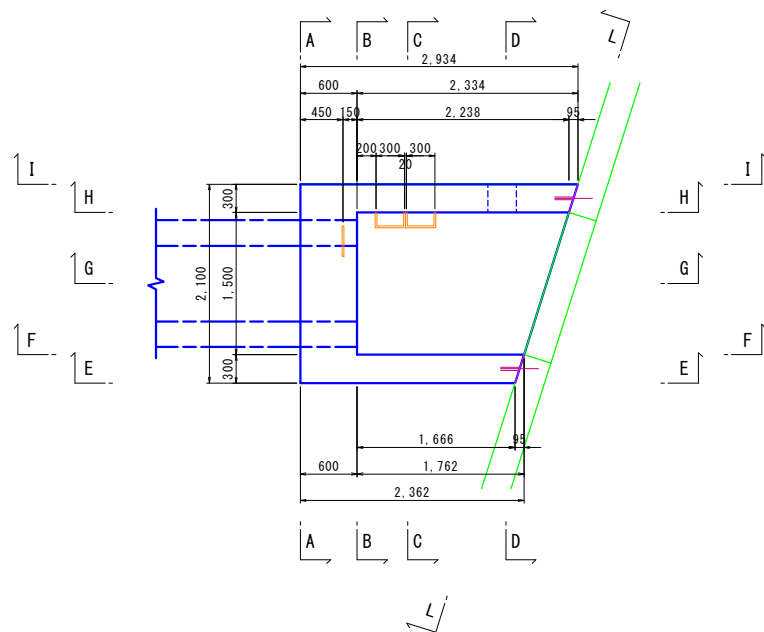


A-A

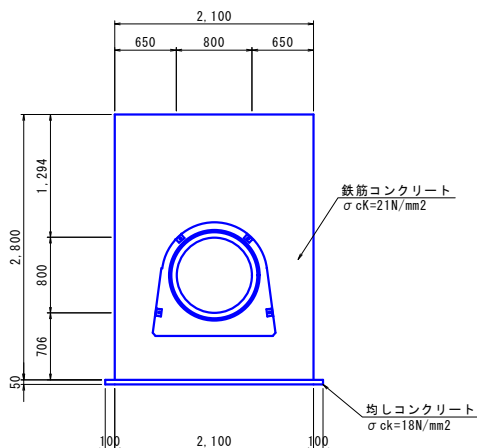


B-B

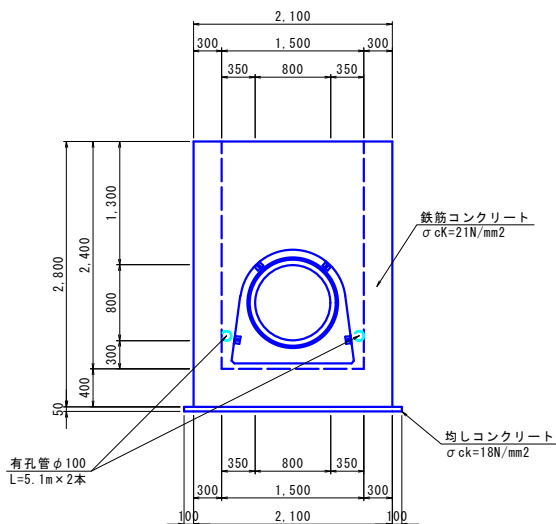


C-C

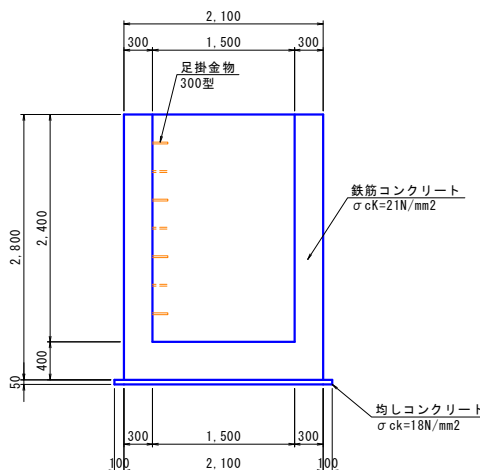


D-D

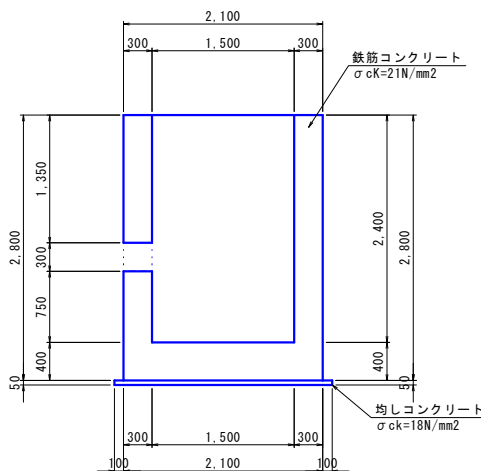


E-E

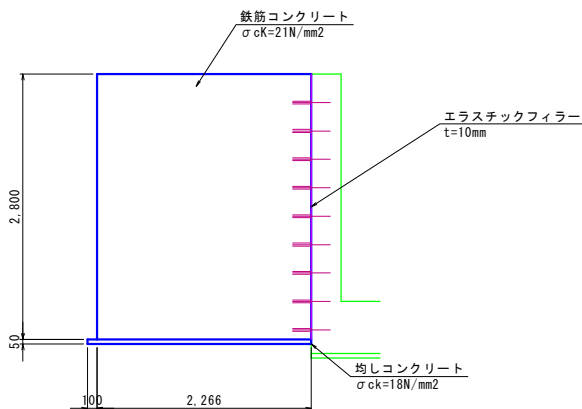

F-F

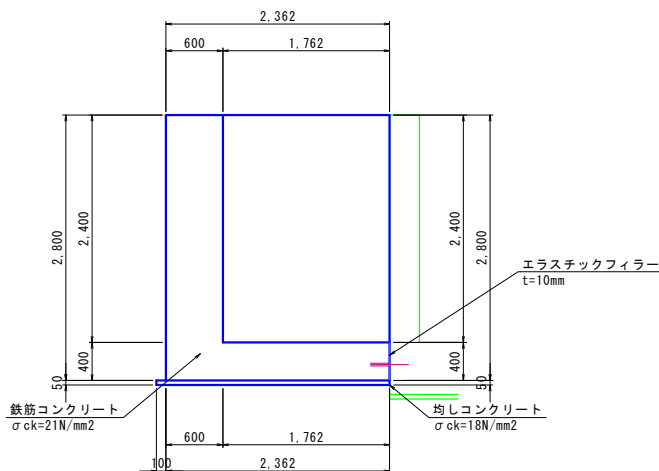

G-G

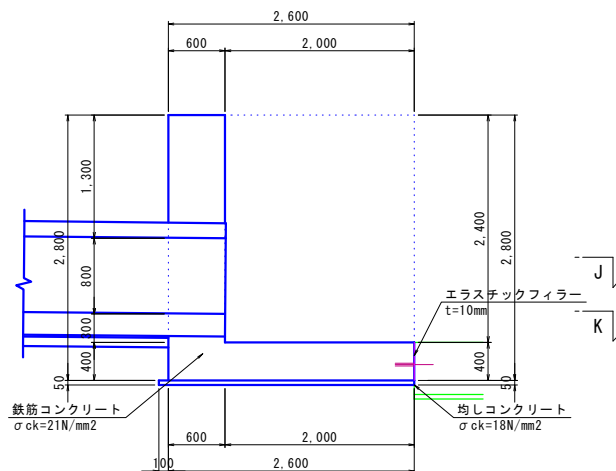

工事名	(令和7年災) 沼池災害復旧工事		
図面名	取水施設工構造図		
年月日			
尺度	1:40	図面番号	10-8/10
会社名	株式会社 日設コンサルタント		
事業所名	福津市役所 農林水産課		

取水施設工構造図 (9/10)

(吐出水槽)





S=1:40

H-H


I-I

J-J

K-K

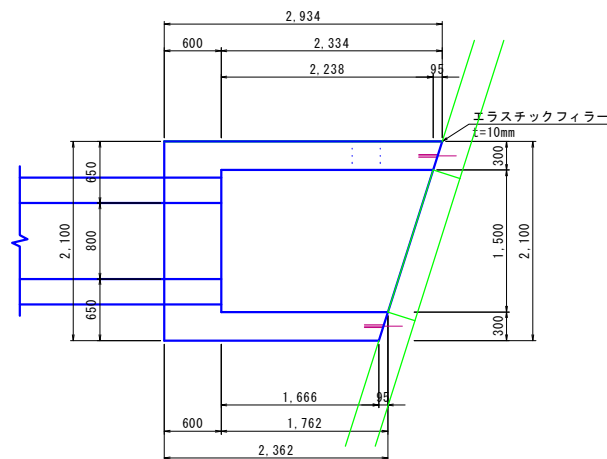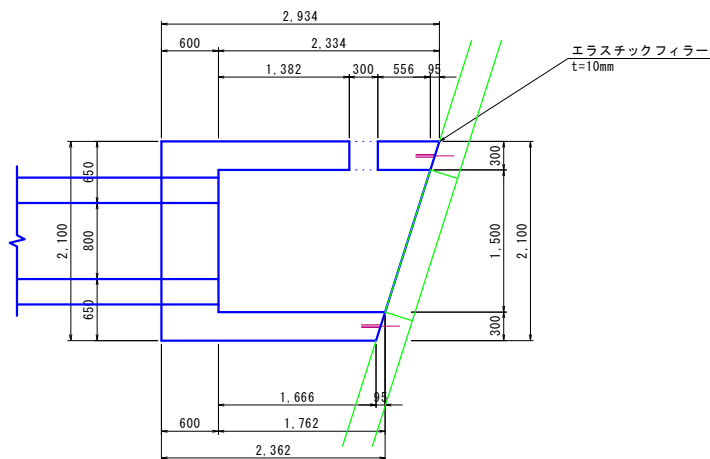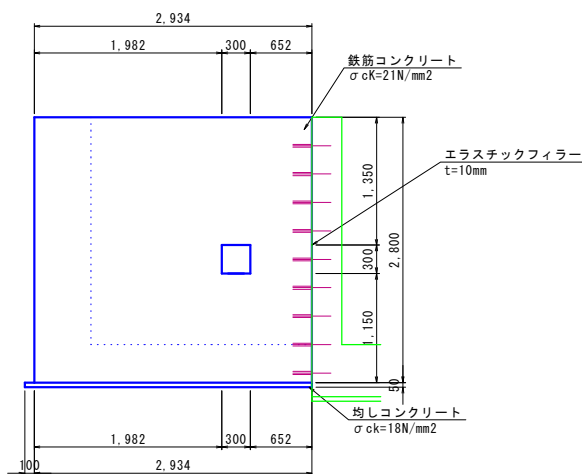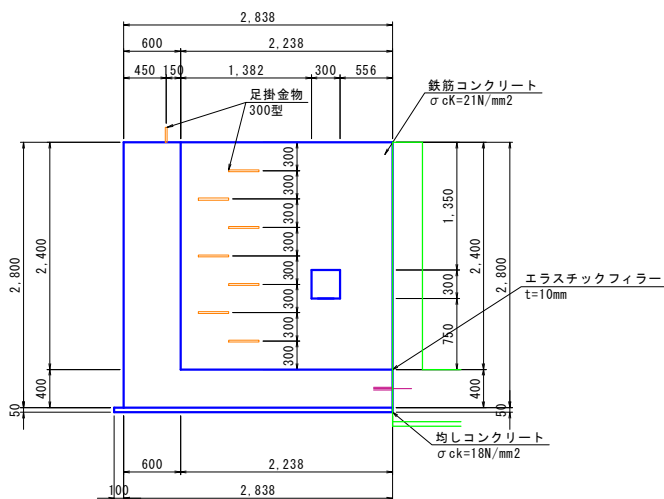


L-L

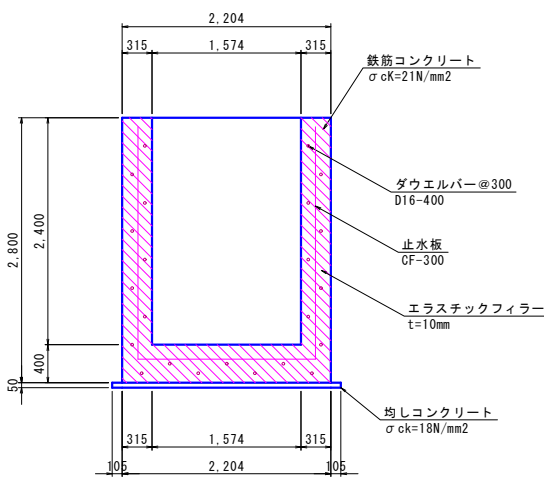

工 事 名	(令和7年災)招池災害復旧工事		
図 面 名	取水施設工構造図		
年 月 日			
尺 度	1 : 40	図面番号	10-9/10
会 社 名	株式会社 日設コンサルタント		
事業所名	福津市役所 農林水産課		

(底樋)

縦断図
S=1:100

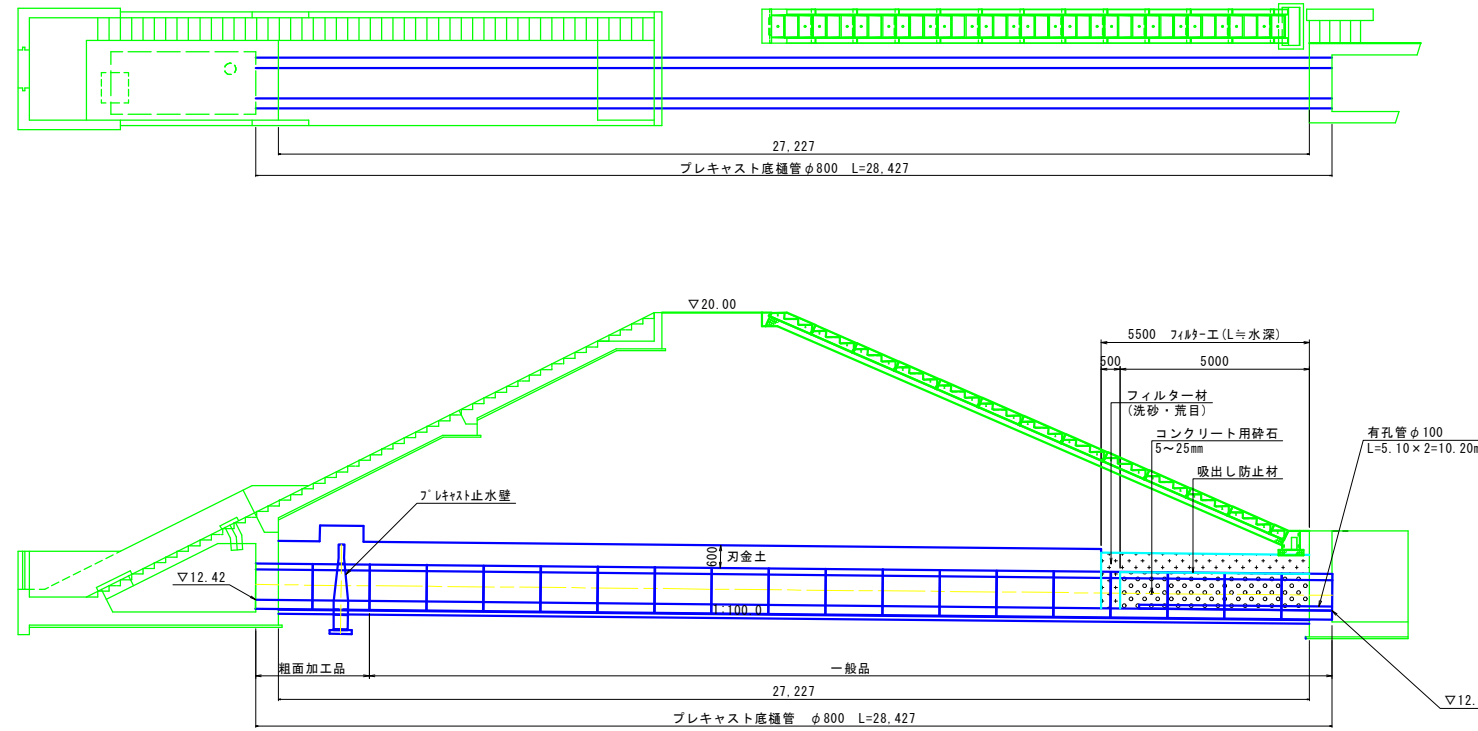

プレキャスト底樋管φ800

数モルタル
1:3

1,200

800

600

240

100

250 800 250

1,300


1,500

均しコンクリート
 $\sigma_{ck}=18\text{N/mm}^2$

Figure 10 is a technical drawing of a drainage structure. It shows a cross-section of a concrete structure with a central circular pipe. The drawing includes the following dimensions and labels:

- Top Layer:** Concrete layer (コンクリート用碎石) with a thickness of 5~25mm.
- Filter Layer:** Filter material (フィルター材) with a thickness of 1,460mm and a slope of 1:0.13.
- Central Pipe:** A circular pipe (有孔管 φ100) with a diameter of 100mm.
- Base:** A base (22° 1/2ベンド × 2個) with a length of 5.1m.
- Dimensions:**
 - Overall width: 2,848mm
 - Overall height: 1,960mm
 - Concrete layer width: 434mm
 - Filter material width: 1,980mm
 - Pipe diameter: φ100
 - Base width: 1,236mm
 - Base length: 500mm
 - Base offset: 500mm
 - Base slope: 22°

側面図

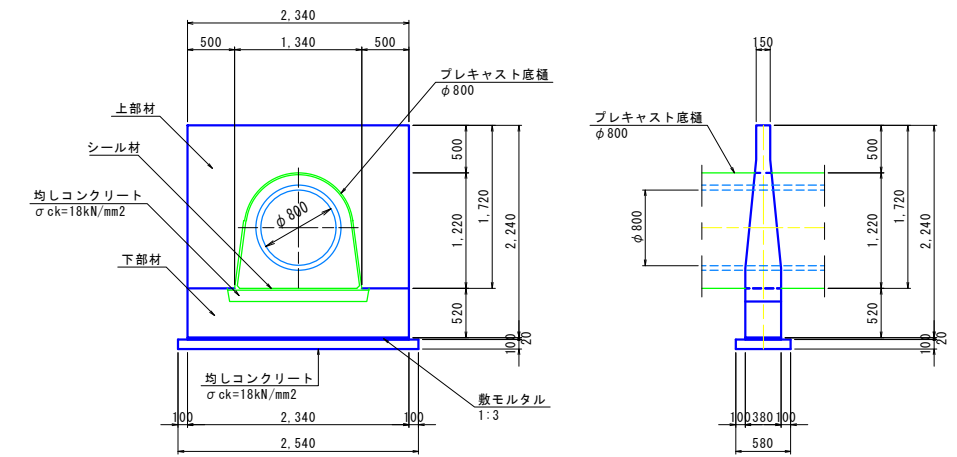

Technical drawing of a water intake structure (Water Intake Engineering) showing dimensions and components.

Dimensions:







- Overall width: 5500
- Overall length: 5000
- Top section width: 500
- Top section height: 434
- Top section length: 1980
- Bottom section width: 500
- Bottom section height: 434
- Bottom section length: 2236
- Bottom section width: 3236

Components:

- 有孔管 $\phi 100$ (Perforated pipe $\phi 100$)
- L=5.1m $\times$ 2本 (L=5.1m $\times$ 2 pipes)
- 22" 1/2 ベンド $\times$ 2個 (22" 1/2 Bend $\times$ 2 pieces)

工事名	(令和7年災)招池災害復旧工事		
図面名	取水施設工一般図		
年月日			
尺度	図示	図面番号	10-10/10
会社名	株式会社 日設コンサルタント		
事業所名	福津市役所 農林水産課		

S=1:50

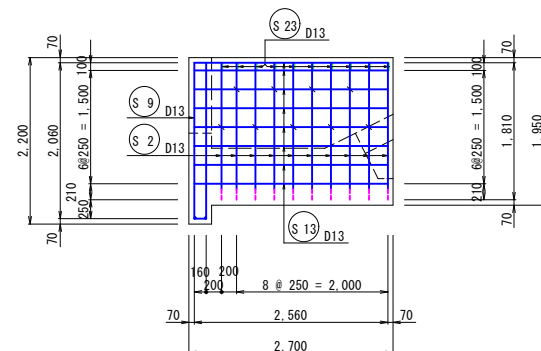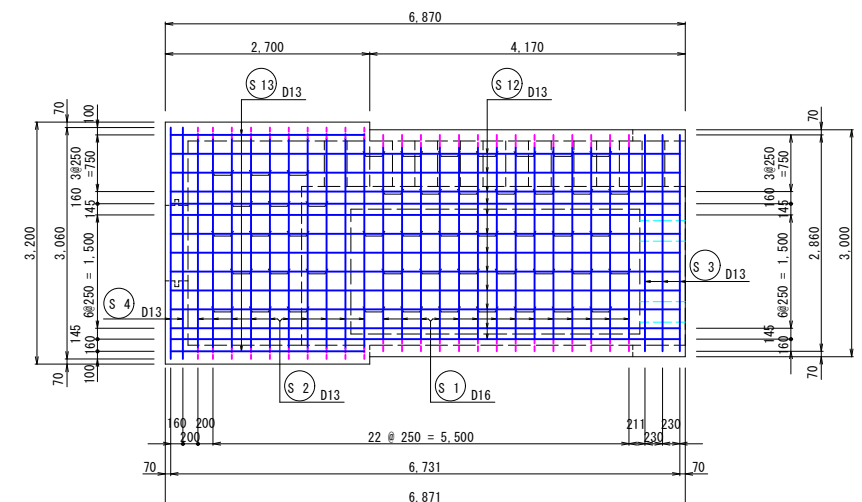
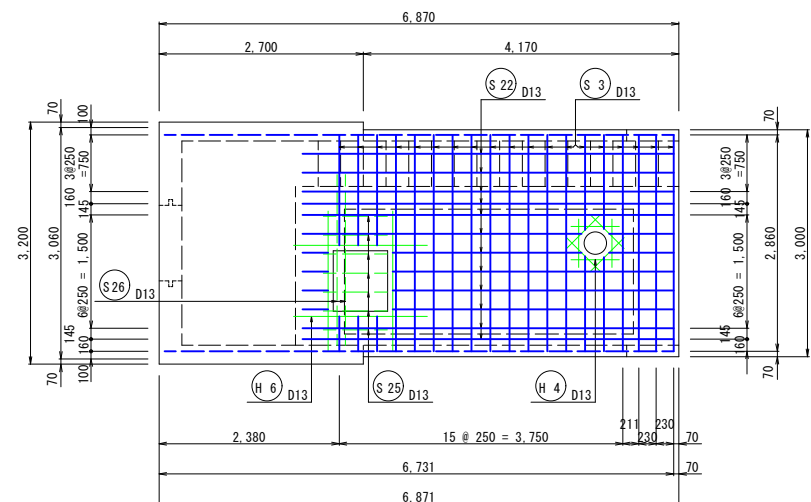
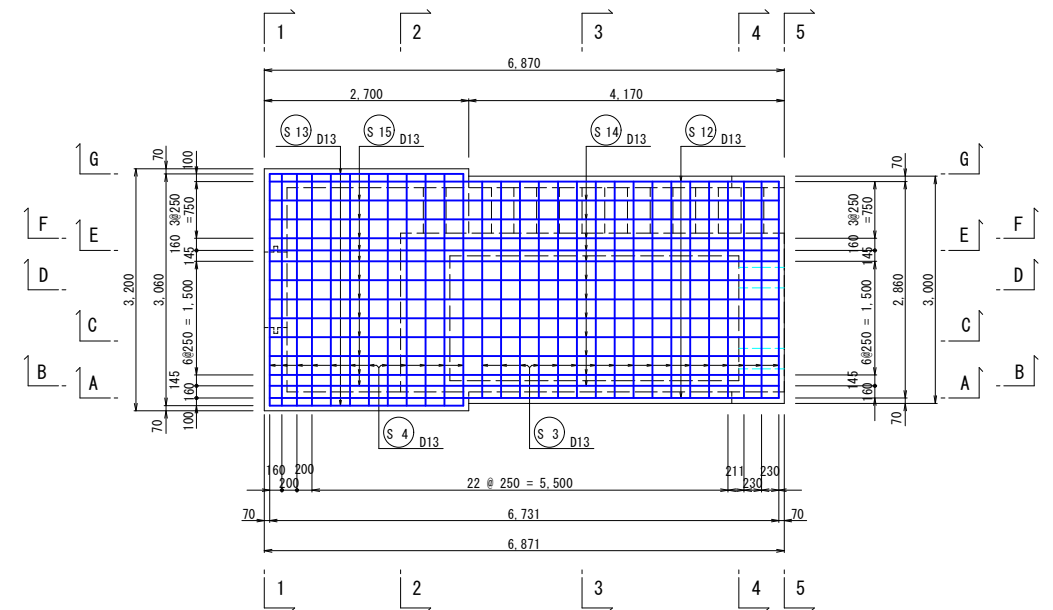
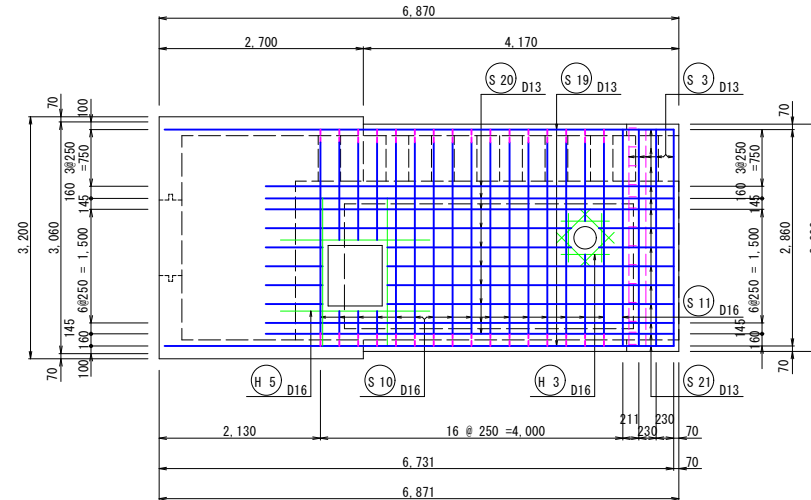
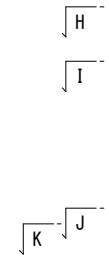


工 事 名	令和7年8月豪雨災害による 災害復旧事業実施設計業務（招池）		
図 面 名	取水施設工配図		
年 月 日			
尺 度	1:50	図面番号	11-2/9
会 社 名	株式会社 日設コンサルタント		
事業所名	福津市役所 農林水産課		

取水施設工配筋図 (3/9)

[土砂吐工 (3/4)]

S=1:50

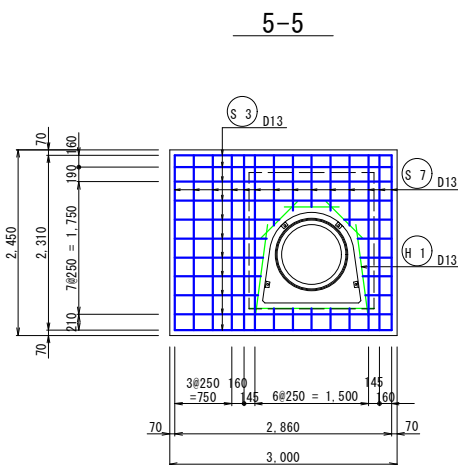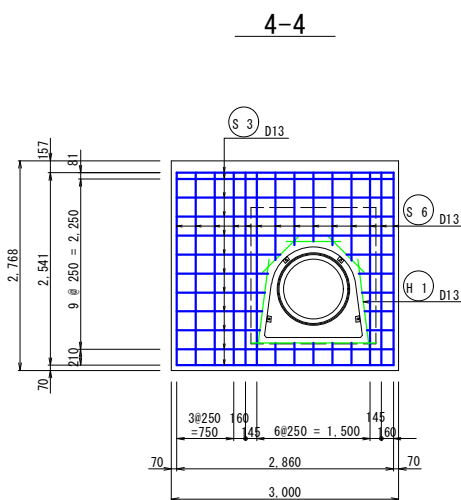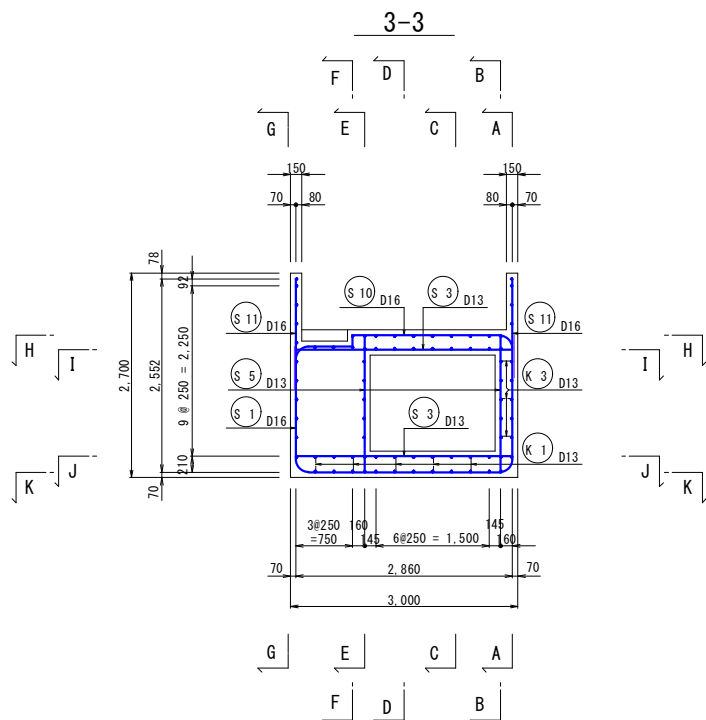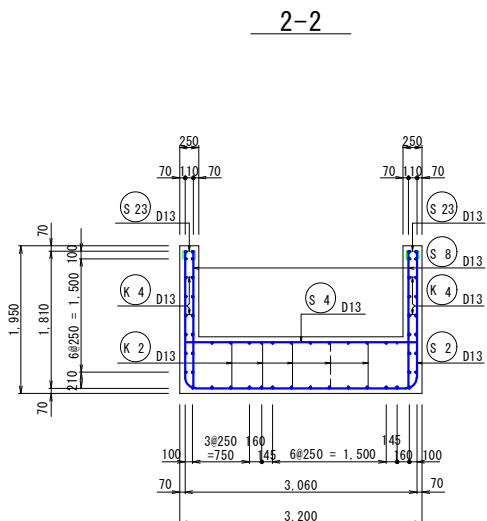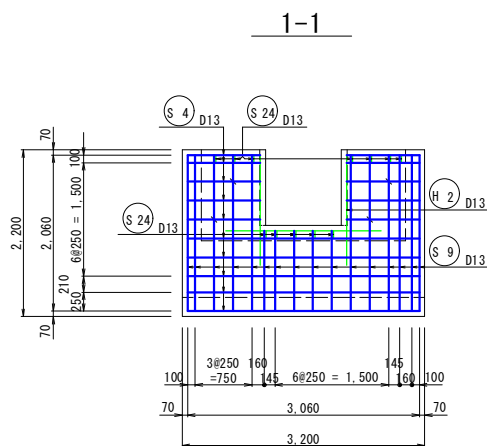

工 事 名	(令和7年災)招池災害復旧工事		
図 面 名	取水施設工配筋図		
年 月 日			
尺 度	1:50	図面番号	11-3/9
会 社 名	株式会社 日設コンサルタント		
事業所名	福津市役所 農林水産課		

S=1 : 50











	D16	323.281	kg
	D13	1.162.470	kg
	合計	1.485.751	kg

工 事 名	(令和7年度)招池災害復旧工事		
図 面 名	取水施設工配筋図		
年 月 日			
尺 度	1:50	図面番号	11-4/9
会 社 名	株式会社 日設コンサルタント		
事業所名	福津市役所 農林水産課		

[斜樋階段工(下段)(1/2)]

平面図(底版部)









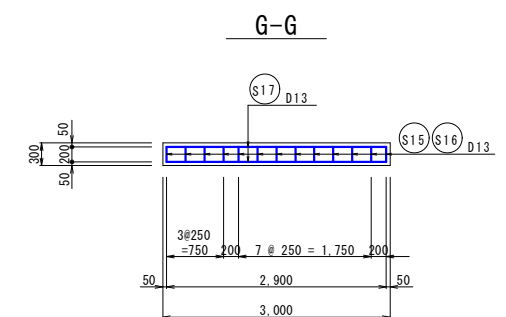
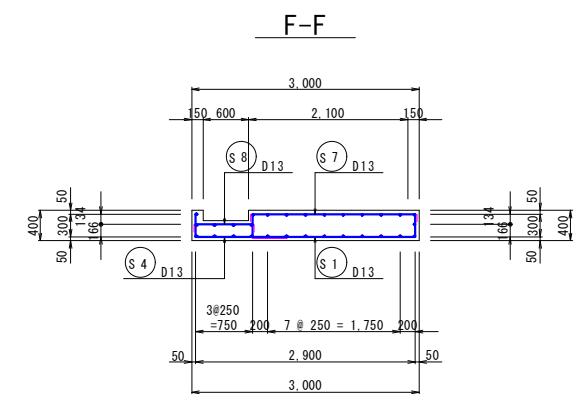
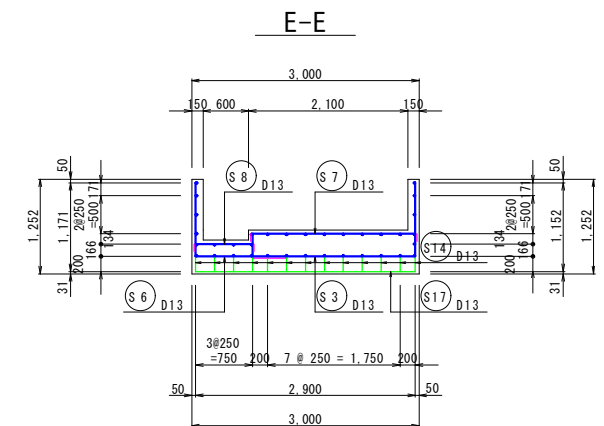
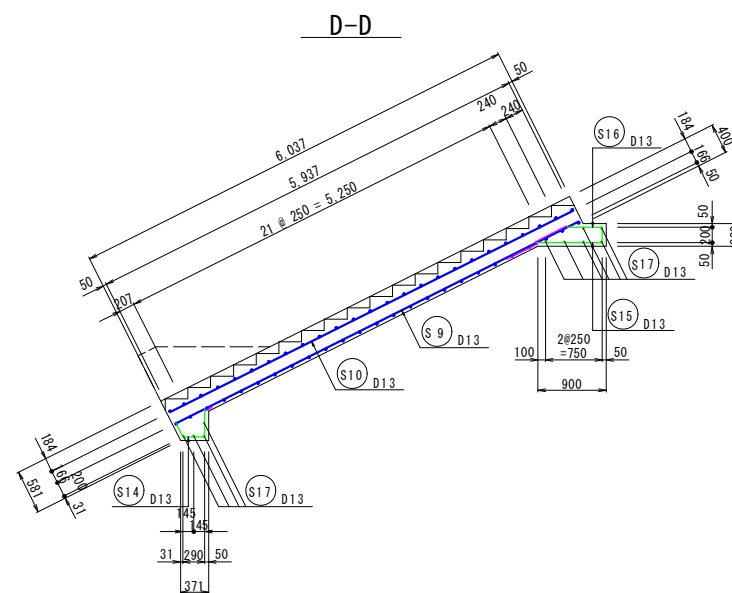
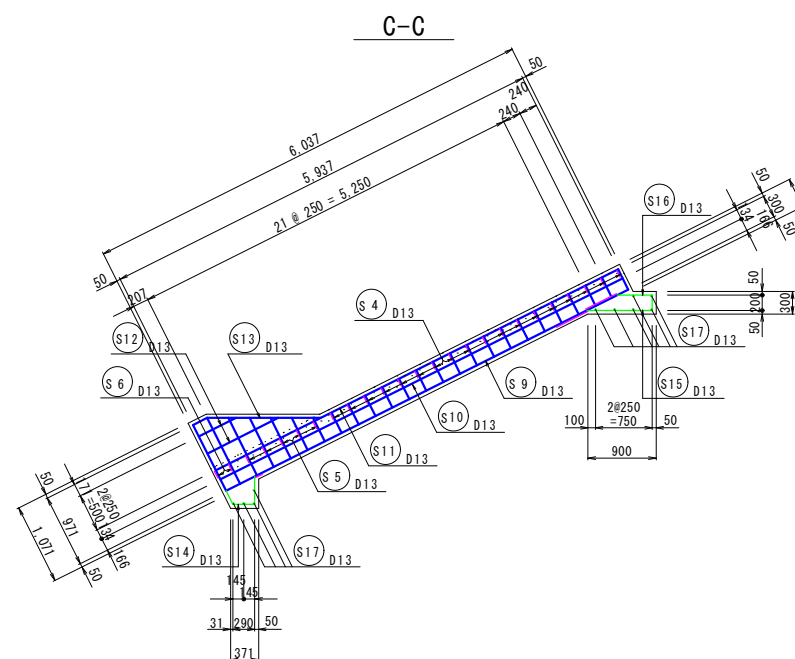
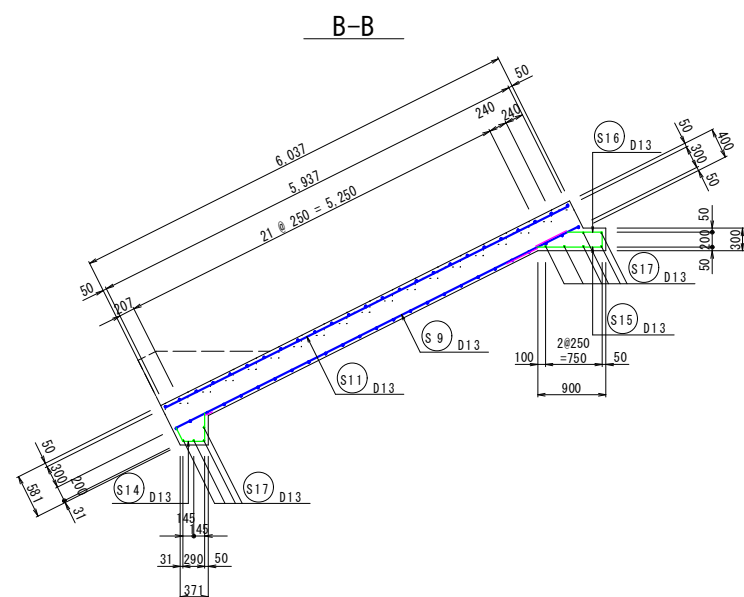
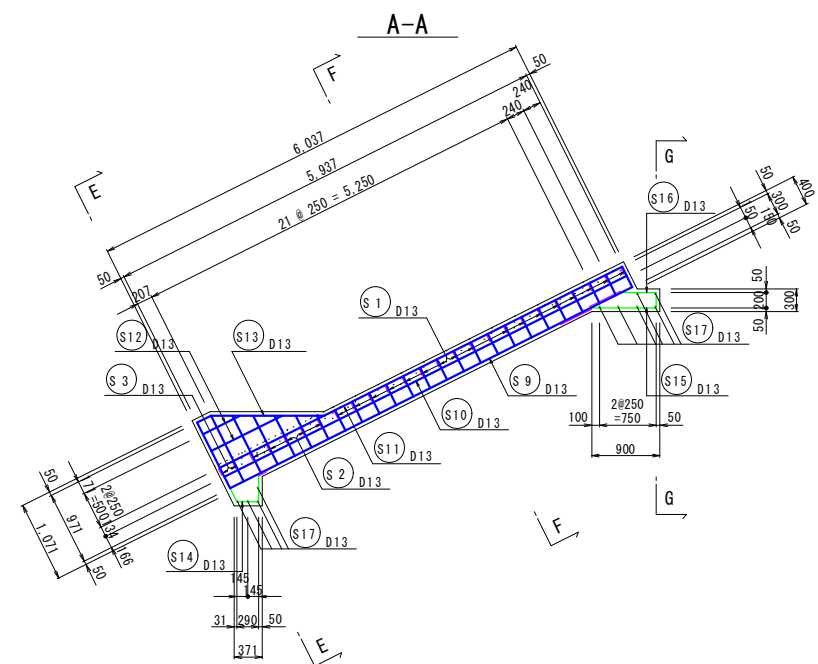
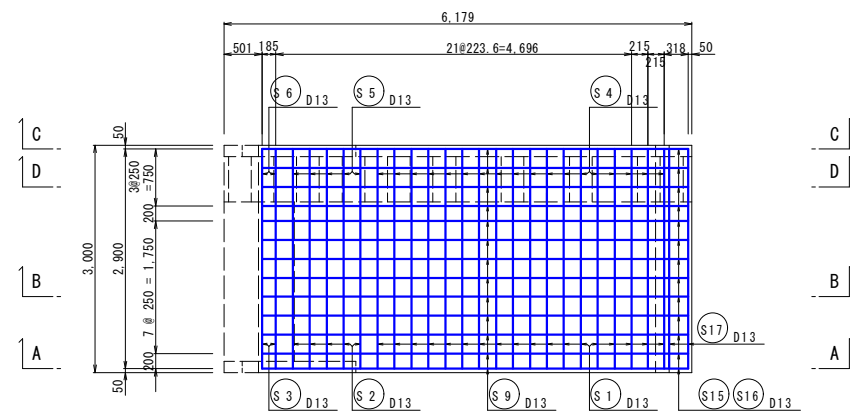


工 事 名	(令和7年災)沼泡災害復旧工事		
図 面 名	取水施設工配筋図		
年 月 日			
尺 度	1:50	図面番号	11-5/9
会 社 名	株式会社 日設コンサルタント		
事業所名	福津市役所 農林水産課		

取水施設工配筋図 (6/9)

[斜樋階段工(下段) (2/2)]

S=1:50

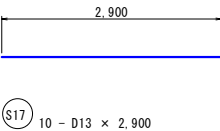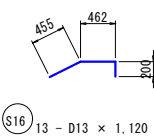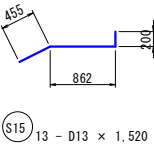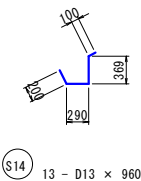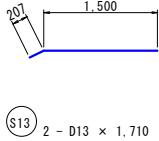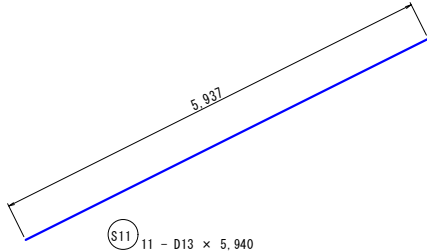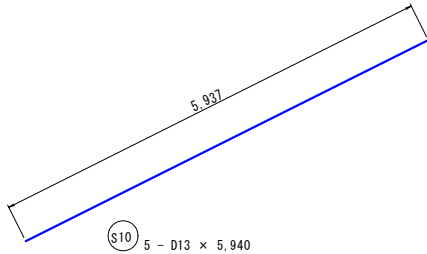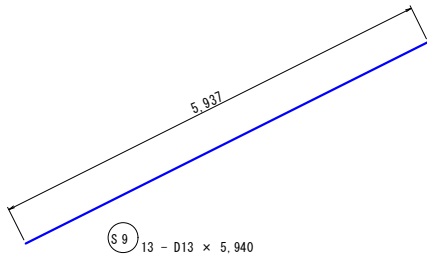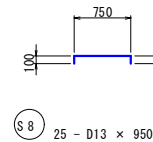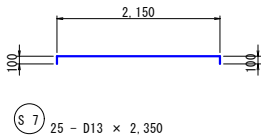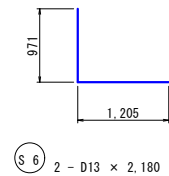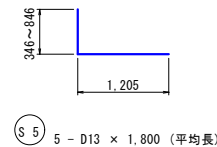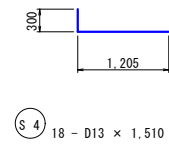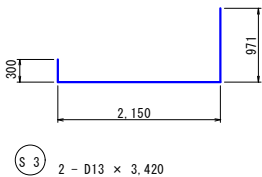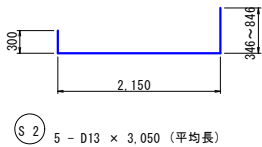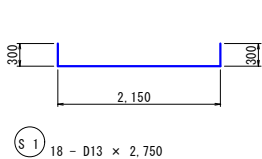

記 号	径	長 さ (mm)	本数	単位重量 (kg/m)	1 本 当 り 重 量 (kg)	重 量 (kg)	摘 要
S 1	D13	2,750	18	0.995	2.736	49.248	┐
S 2	D13	3,050	5	0.995	3.035	15.175	┐ 平均長
S 3	D13	3,420	2	0.995	3.403	6.806	┐
S 4	D13	1,510	18	0.995	1.502	27.036	┐
S 5	D13	1,800	5	0.995	1.791	8.955	┐ 平均長
S 6	D13	2,180	2	0.995	2.169	4.338	┐
S 7	D13	2,350	25	0.995	2.338	58.450	┐
S 8	D13	950	25	0.995	0.945	23.625	┐
S 9	D13	5,940	13	0.995	5.910	76.830	┐
S 10	D13	5,940	5	0.995	5.910	29.550	┐
S 11	D13	5,940	11	0.995	5.910	65.010	┐
S 12	D13	800	4	0.995	0.796	3.184	┐ 平均長
S 13	D13	1,710	2	0.995	1.701	3.402	┐
S 14	D13	960	13	0.995	0.955	12.415	┐
S 15	D13	1,520	13	0.995	1.512	19.656	┐
S 16	D13	1,120	13	0.995	1.114	14.482	┐
S 17	D13	2,900	10	0.995	2.886	28.860	┐
S 計	447.022 kg						
D13						447.022 kg	

工 事 名	(令和7年災)招池災害復旧工事		
図 面 名	取水施設工配筋図		
年 月 日			
尺 度	1:50	図面番号	11-6/9
会 社 名	株式会社 日設コンサルタント		
事業所名	福津市役所 農林水産課		

S=1:50

Technical drawing of a rectangular grid structure, likely a floor plan or a section of a building. The drawing shows a grid of squares, with dimensions and labels indicating specific points and distances.

Dimensions:


- Overall width: 5,360
- Overall height: 3,000
- Top horizontal segments: 201, 5,009, 100, 50
- Left vertical segments: 50, 2,900, 200
- Internal vertical segments: 38250, 200, 7 # 250 = 1,750, 200, 750

Labels:

- Top center: S 2 D13
- Bottom center: S 1 D13
- Bottom left: S 5 D13
- Right side (from top to bottom): S 15 D13, S 9 D13, S 10 D13
- Left side (from top to bottom): C, D, B, A
- Right side (from top to bottom): C, D, B, A

[illegible]

Technical drawing of a reinforced concrete slab (S15) and its supporting beams (S11). The slab is 2.90m wide and 0.13m thick. It has a grid of reinforcement bars: 3 bars of 25mm diameter (3#25) at the top and 7 bars of 25mm diameter (7#25) at the bottom. The beams are 0.11m wide and 0.13m thick. The drawing shows the slab and beams in plan and section views.

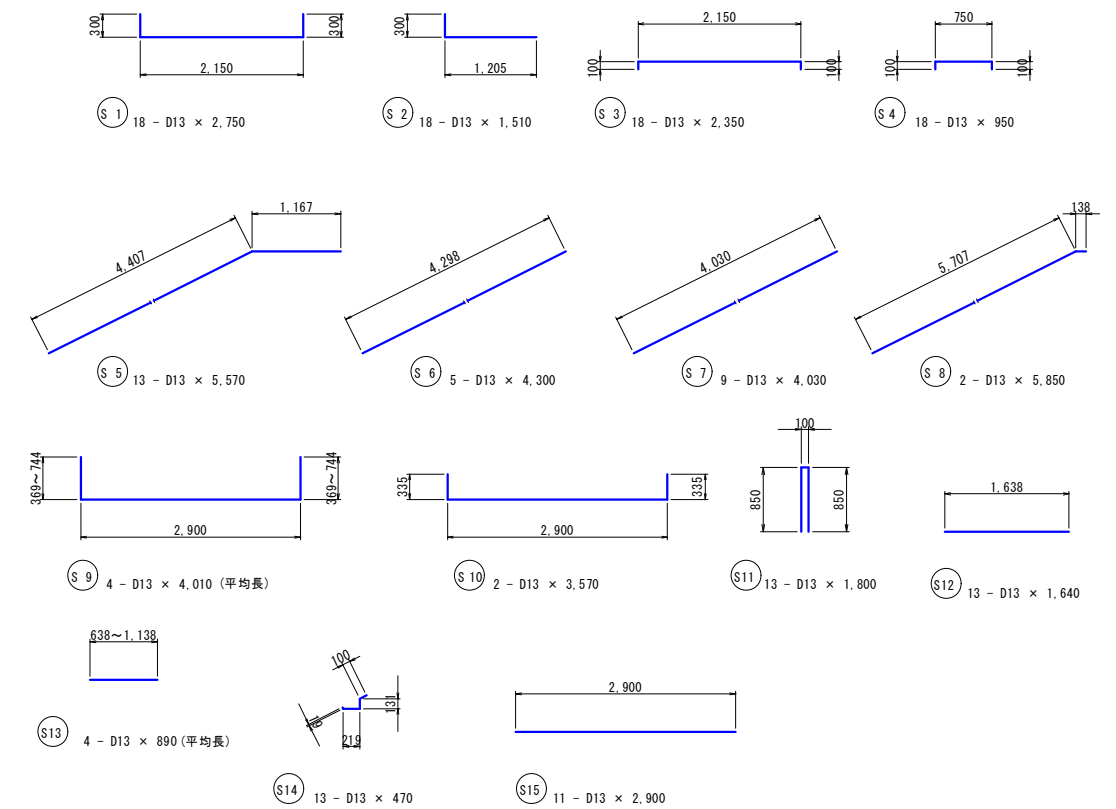


記 号	径	長 さ (mm)	本数	単位重量 (kg/m)	1本当り重量 (kg)	重 量 (kg)	摘 要
S 1	D13	2,750	18	0.995	2.736	49,248	┐
S 2	D13	1,510	18	0.995	1.502	27,036	┐
S 3	D13	2,350	18	0.995	2.338	42,084	┐
S 4	D13	950	18	0.995	0.945	17,010	┐
S 5	D13	5,570	13	0.995	5.542	72,046	／
S 6	D13	4,300	5	0.995	4.279	21,395	／
S 7	D13	4,030	9	0.995	4.010	36,090	／
S 8	D13	5,850	2	0.995	5.821	11,642	／
S 9	D13	4,010	4	0.995	3.990	15,960	┐ 平均長
S 10	D13	3,570	2	0.995	3.552	7,104	┐
S 11	D13	1,800	13	0.995	1.791	23,283	┐
S 12	D13	1,640	13	0.995	1.632	21,216	—
S 13	D13	890	4	0.995	0.886	3,544	— 平均長
S 14	D13	470	13	0.995	0.468	6,084	┐
S 15	D13	2,900	11	0.995	2.886	31,746	—
S 計						385,488	kg
					D13	385,488	kg


工 事 名	(令和7年災)招泡災害復旧工事		
図 面 名	取水施設工配筋図		
年 月 日			
尺 度	1:50	図面番号	11-7/9
会 社 名	株式会社 日設コンサルタント		
事業所名	福津市役所 農林水産課		

[吐出水槽(1/2)]


底版（下面）

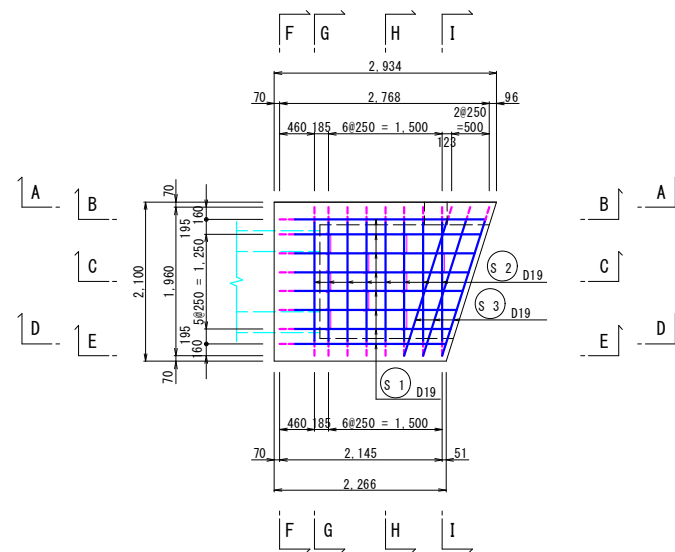



E-E

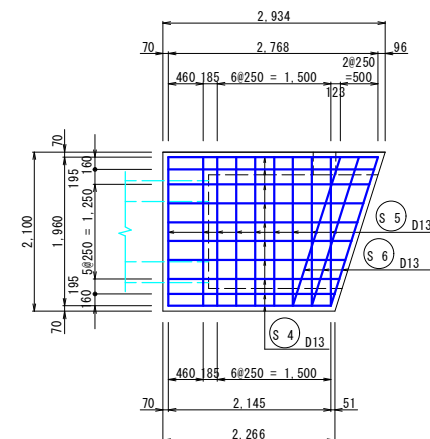


F-F

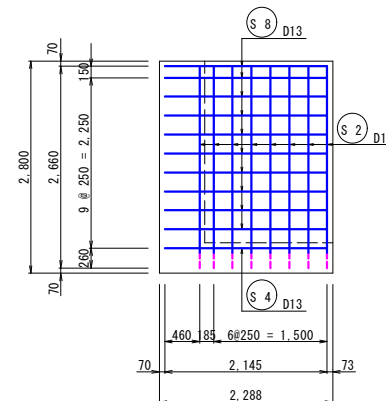



G-G

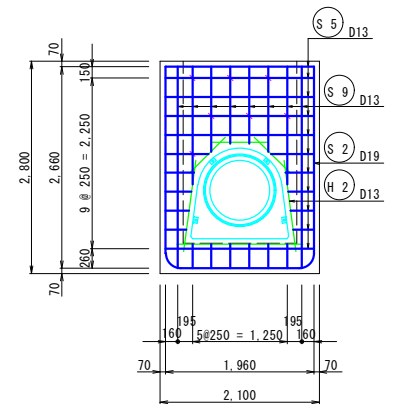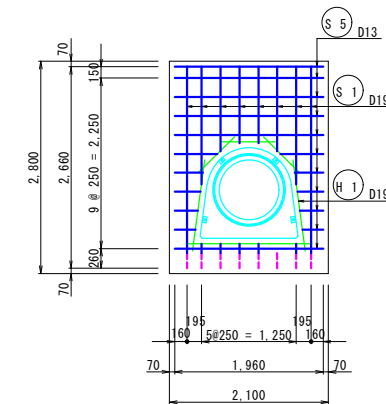


A-A

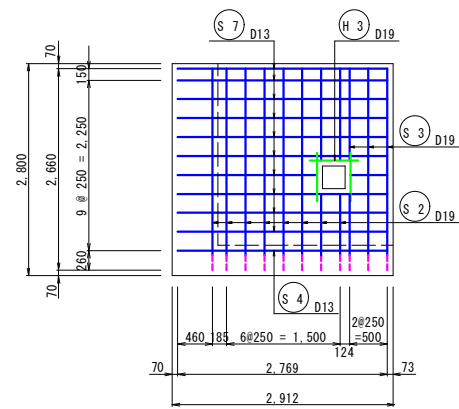


B-B

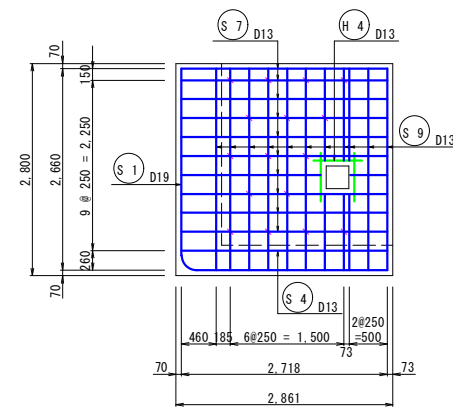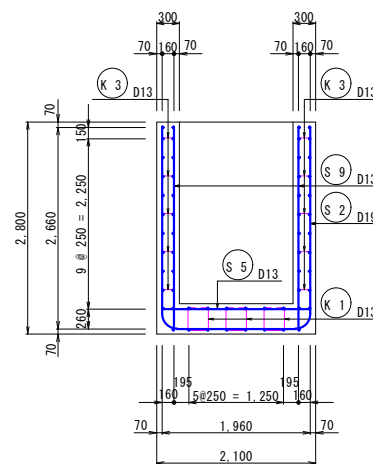

$$\text{H}-\text{H}$$

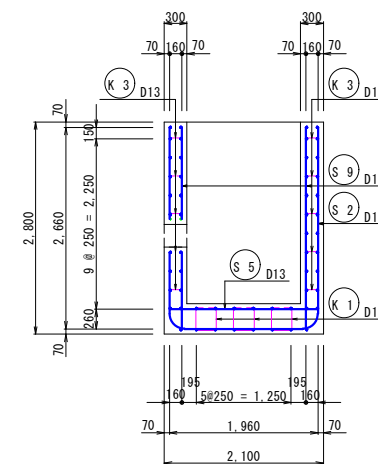


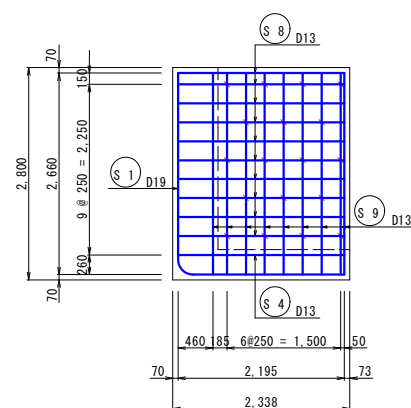
J-J

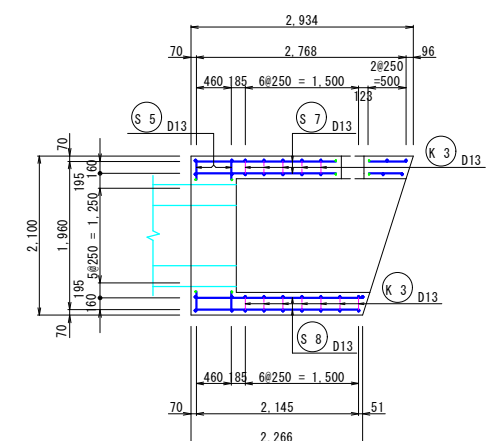

C-C

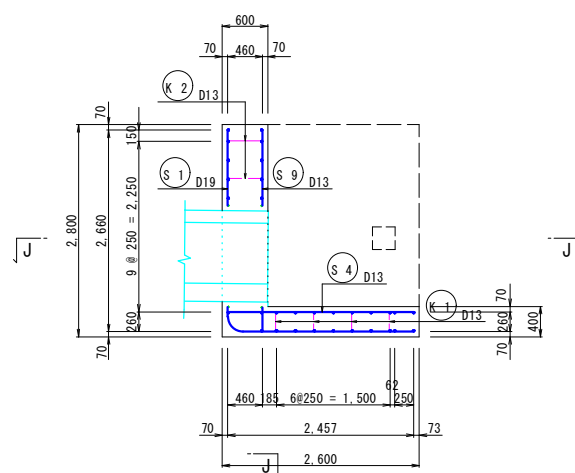

D-D




工 事 名	(令和7年災)招泡災害復旧工事		
図 面 名	取水施設工配筋図		
年 月 日			
尺 度	1:50	図面番号	11-8/9
会 社 名	株式会社 日設コンサルタント		
事業所名	福津市役所 農林水産課		


取水施設工配筋図 (9/9)

[吐出水槽(2/2)]


S=1:50

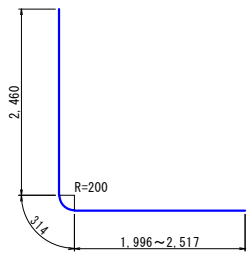


S 1 8 - D19 × 5,030 (平均長)

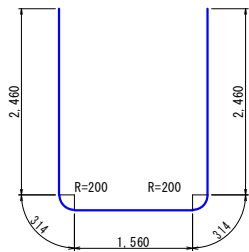


S 2 8 - D19 × 7,110

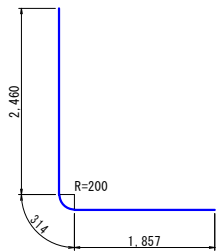


S 3 3 - D19 × 4,630

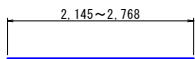


S 4 10 - D13 × 2,460 (平均長)

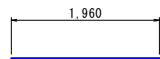


S 5 29 - D13 × 1,960

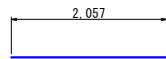


S 6 3 - D13 × 2,060

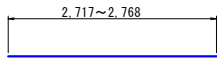


S 7 20 - D13 × 2,740 (平均長)

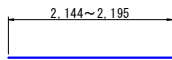


S 8 20 - D13 × 2,170 (平均長)

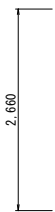


S 9 26 - D13 × 2,660

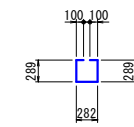


K 1 9 - D13 × 1,060

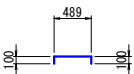


K 2 7 - D13 × 690

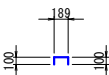


K 3 34 - D13 × 390

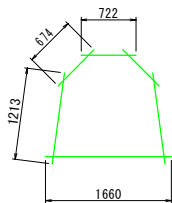


H 1 6 - D19 × 1,030 (平均長)

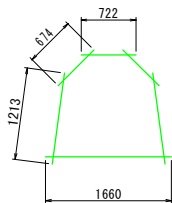

H 2 6 - D13 × 1,030 (平均長)

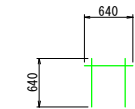

H 3 3 - D19 × 640

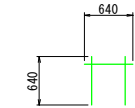

H 4 3 - D13 × 640

控除筋



S 1 6 - D19 × 1,060 (平均長)



S 2 2 - D19 × 440




S 3 1 - D13 × 440



S 5 10 - D13 × 1,120 (平均長)



S 7 2 - D13 × 440

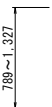

S 9 6 - D13 × 1,060 (平均長)



S 9 3 - D13 × 440

鉄筋重量表


記号	径	長さ (mm)	本数	単位重量 (kg/m)	1本当り重量 (kg)	重量 (kg)	摘要
S 1	D19	5,030	8	2.25	11.318	90.544	平均長
S 2	D19	7,110	8	2.25	15.998	127.984	
S 3	D19	4,630	3	2.25	10.418	31.254	
S 4	D13	2,460	10	0.995	2.448	24.480	平均長
S 5	D13	1,960	29	0.995	1.950	56.550	—
S 6	D13	2,060	3	0.995	2.050	6.150	—
S 7	D13	2,740	20	0.995	2.726	54.520	平均長
S 8	D13	2,170	20	0.995	2.159	43.180	—
S 9	D13	2,660	26	0.995	2.647	68.822	
S 計						503.484	kg
K 1	D13	1,060	9	0.995	1.055	9.495	
K 2	D13	690	7	0.995	0.687	4.809	
K 3	D13	390	34	0.995	0.388	13.192	
K 計						27.496	kg
H 1	D19	1,030	6	2.25	2.318	13.908	平均長
H 2	D13	1,030	6	0.995	1.025	6.150	平均長
H 3	D19	640	3	2.25	1.440	4.320	—
H 4	D13	640	3	0.995	0.637	1.911	—
H 計						26.289	kg
控除筋							
S 1	D19	1,060	6	2.25	2.385	-14.310	平均長
S 2	D19	440	2	2.25	0.990	-1.980	
S 3	D19	440	1	2.25	0.990	-0.990	
S 5	D13	1,120	10	0.995	1.114	-11.140	平均長
S 7	D13	440	2	0.995	0.438	-0.876	—
S 9	D13	1,060	6	0.995	1.055	-6.330	平均長
S 9	D13	440	3	0.995	0.438	-1.314	
控除筋計						-36.940	kg
D19						250.730	kg
D13						269.599	kg
合計						520.329	kg

工事名	(令和7年災)招池災害復旧工事		
図面名	取水施設工配筋図		
年月日			
尺度	1:50	図面番号	11-9/9
会社名	株式会社 日設コンサルタント		
事業所名	福津市役所 農林水産課		

洪水吐工一般図


S=1:100

平面図

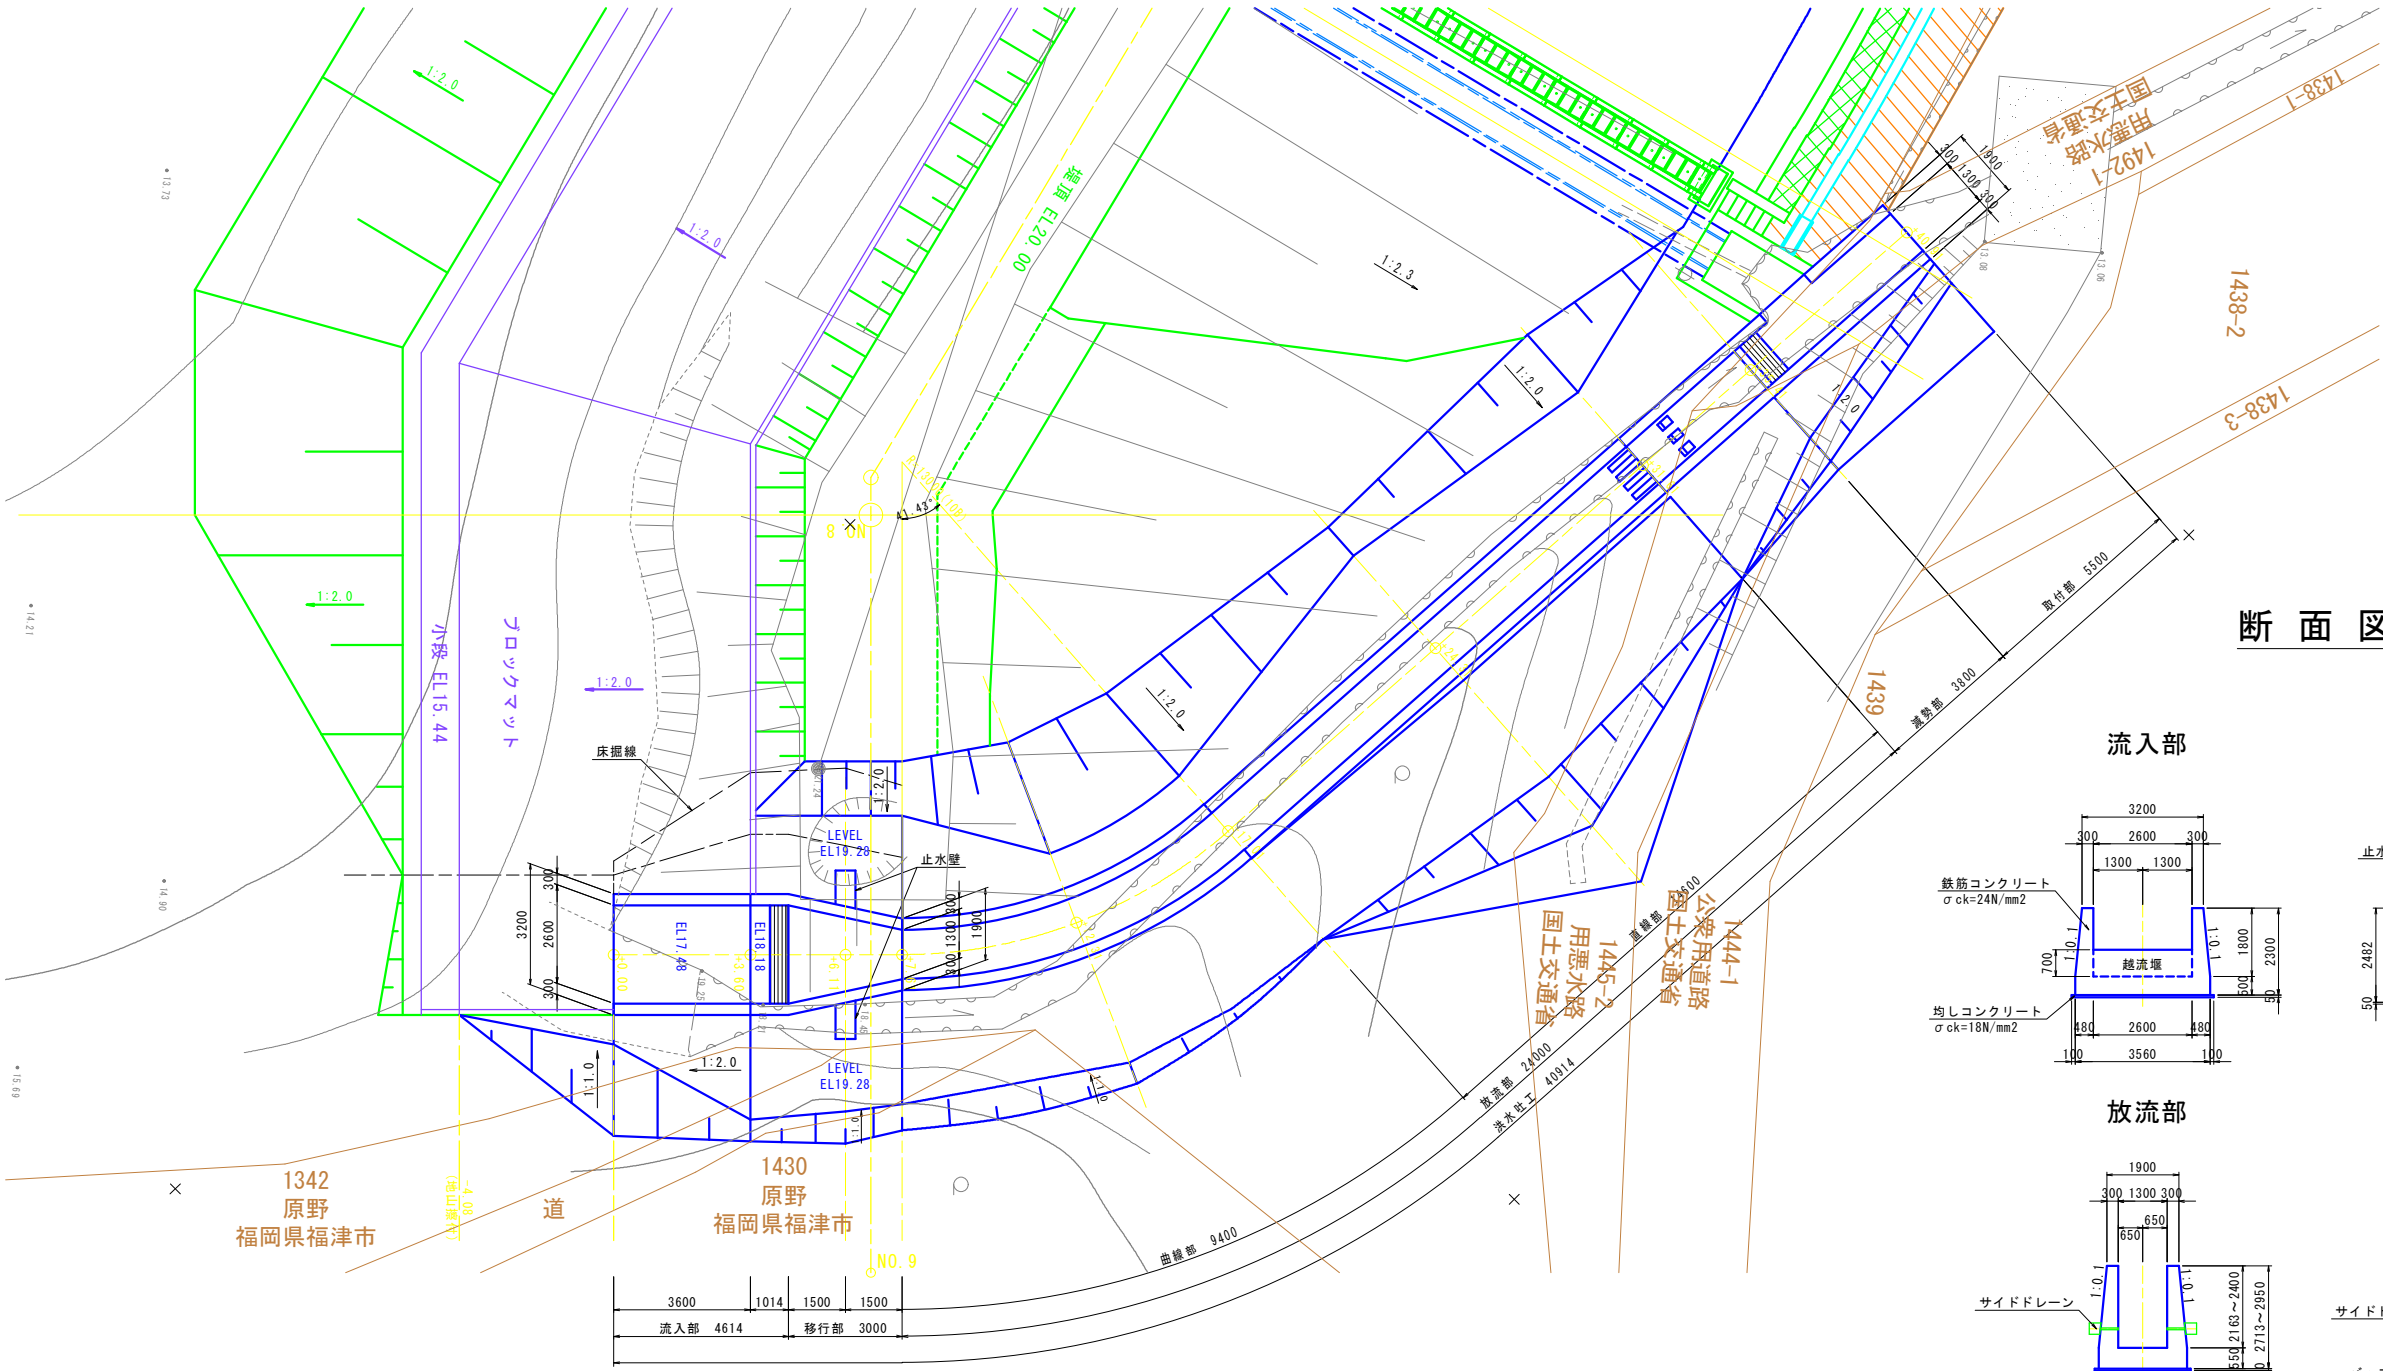


断面図


流入部

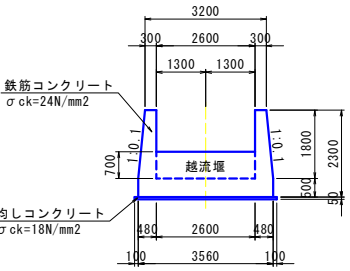


移行部

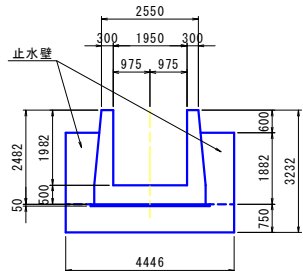


放流部

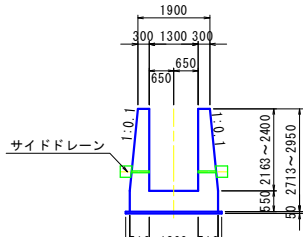

減勢部

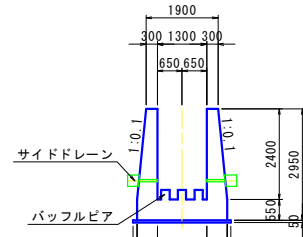


縦断面図

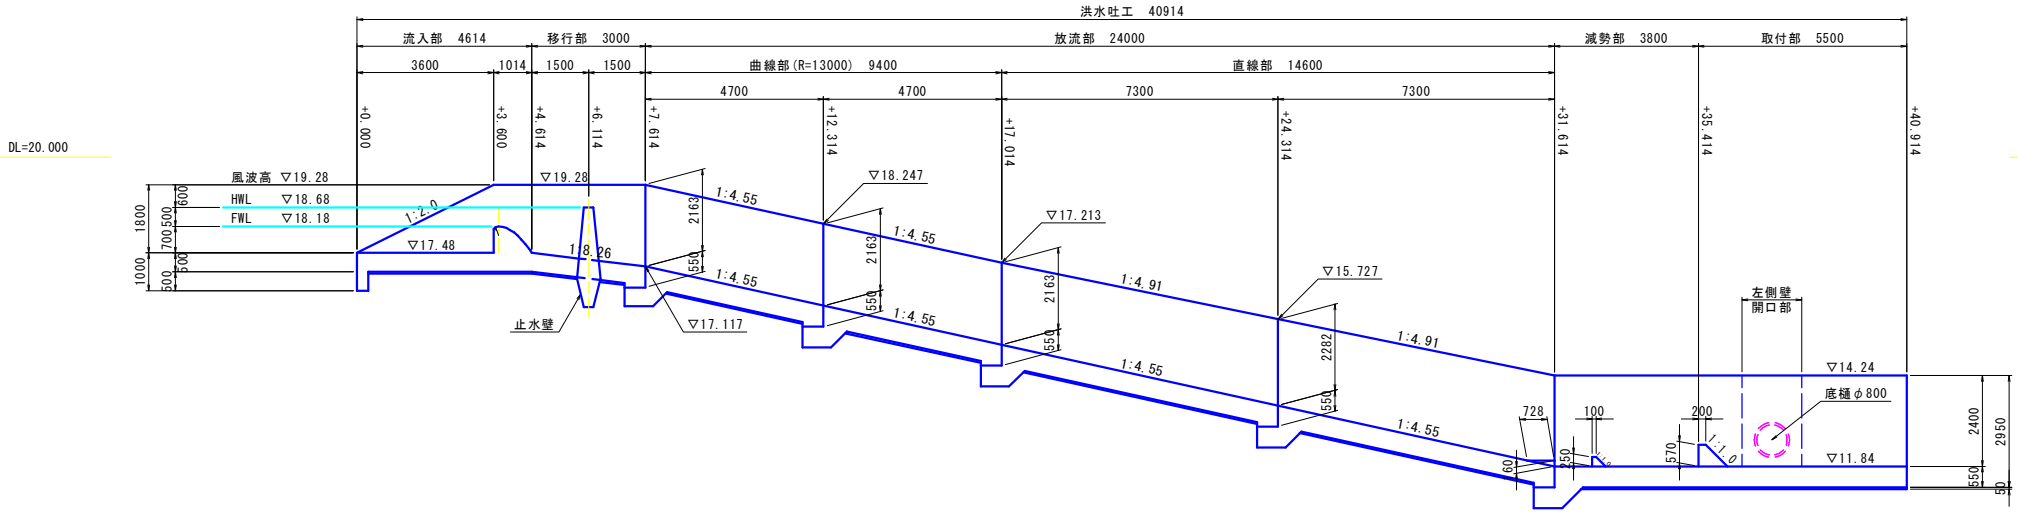

工事名	(令和7年災)招池災害復旧工事		
図面名	洪水吐工一般図		
年月日			
尺度	1:100	図面番号	12-1/1
会社名	株式会社 日設コンサルタント		
事業所名	福津市役所 農林水産課		

H=1 : 100
V=1 : 100

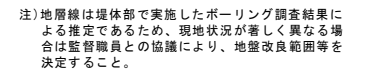

工 事 名	(令和7年災)沼泡災害復旧工事		
図 面 名	洪水吐工線断図		
年 月 日			
尺 度	1:100	図面番号	13-1/1
会 社 名	株式会社 日設コンサルタント		
事業所名	福津市役所 農林水産課		

S=1 : 100


DL=20.00DL=20.00DL=20.00

工 事 名	(令和7年度) 沼泡災害復旧工事		
図 面 名	洪水吐横断面図 (1)		
年 月 日			
尺 度	1:100	図面番号	14-1/4
会 社 名	株式会社 日設コンサルタント		
事業所名	福津市役所 農林水産課		


洪水吐横断図(2)

S=1:100


+7.61 (-)					数量
床掘工	表 土	不良土	捨 土	m2	3.0
	地山・堤体	土 砂	流用土	〃	16.5
埋戻工	刃金土	(1)	購入土	〃	-
		(2)	〃	〃	-
		(3)	〃	〃	6.1
		(4)	〃	〃	0.4
		構造物周辺	〃	〃	2.2
	鞘 土	(1)	流用土	〃	-
		(2)	〃	〃	-
		(3)	〃	〃	2.8
		(4)	〃	〃	0.1
		構造物周辺	〃	〃	0.6
法面工	盛土法面整形			m	0.4
	切土法面整形			〃	2.2
	張 芝	わら芝		〃	2.6

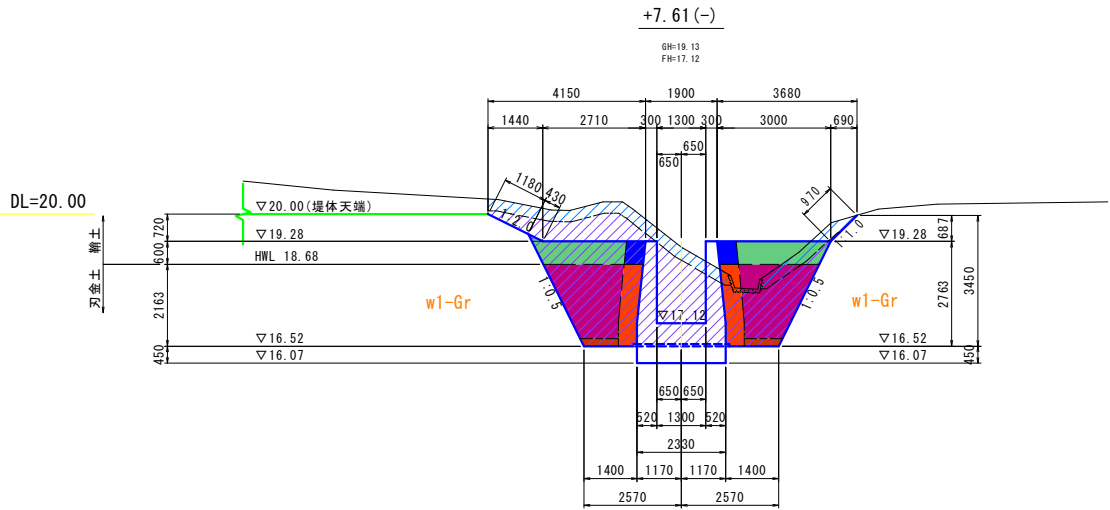

+7.61 (+)					数量
床掘工	表 土	不良土	捨 土	m2	3.0
	地山・堤体	土 砂	流用土	〃	16.5
埋戻工	刃金土	(1)	購入土	〃	-
		(2)	〃	〃	-
		(3)	〃	〃	-
		(4)	〃	〃	-
		構造物周辺	〃	〃	-
	鞘 土	(1)	流用土	〃	-
		(2)	〃	〃	-
		(3)	〃	〃	8.9
		(4)	〃	〃	0.4
		構造物周辺	〃	〃	2.8
法面工	盛土法面整形			m	6.1
	切土法面整形			〃	2.2
	張 芝	わら芝		〃	8.3

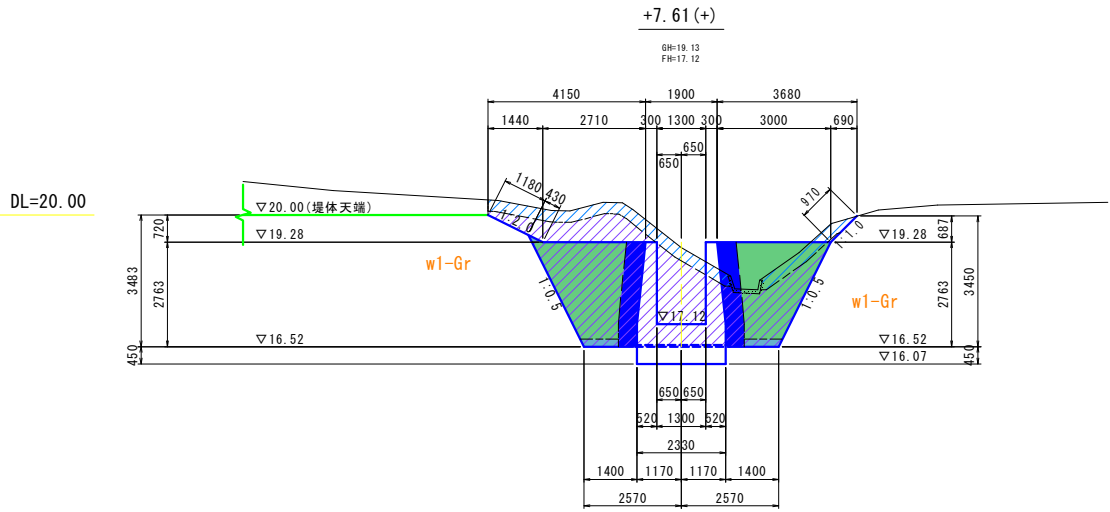

+12.31					数量
床掘工	表 土	不良土	捨 土	m2	2.6
	地山・堤体	土 砂	流用土	〃	20.3
埋戻工	刃金土	(1)	購入土	〃	-
		(2)	〃	〃	-
		(3)	〃	〃	-
		(4)	〃	〃	-
		構造物周辺	〃	〃	-
	鞘 土	(1)	流用土	〃	-
		(2)	〃	〃	-
		(3)	〃	〃	9.9
		(4)	〃	〃	0.7
		構造物周辺	〃	〃	2.8
法面工	盛土法面整形			m	7.0
	切土法面整形			〃	1.4
	張 芝	わら芝		〃	8.4

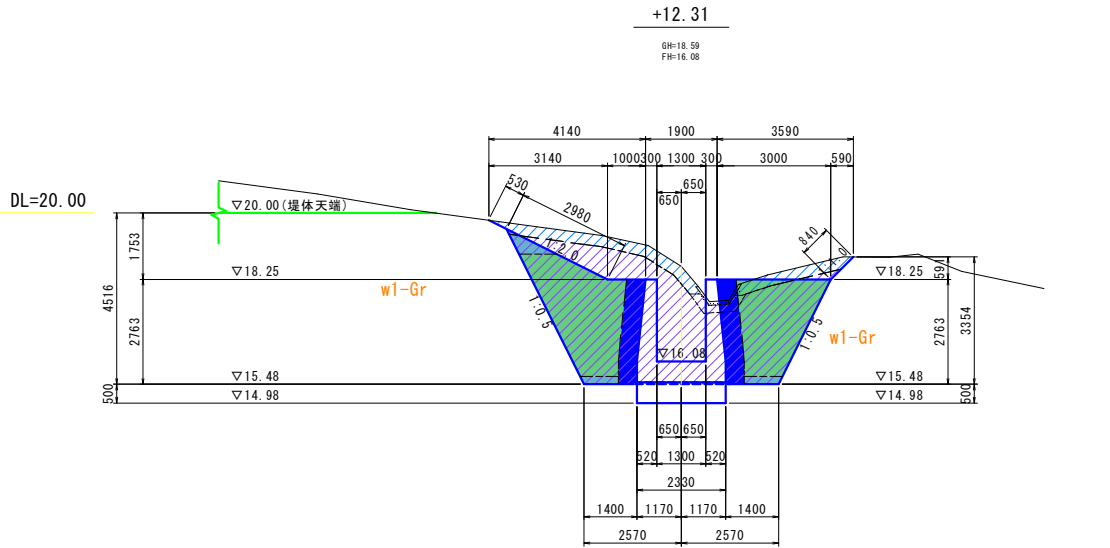


工 事 名	(令和7年災)招池災害復旧工事		
図 面 名	洪水吐横断図(2)		
年 月 日			
尺 度	1:100	図面番号	14-2/4
会 社 名	株式会社 日設コンサルタント		
事業所名	福津市役所 農林水産課		


洪水吐横断図(3)

S=1 : 100


+17.01					数量
床掘工	表 土	不良土	捨 土	m ²	2.3
	地山・堤体	土 砂	流用土	〃	17.5
埋戻工	习金土	(1)	購入土	〃	-
		(2)	〃	〃	-
		(3)	〃	〃	-
		(4)	〃	〃	-
		構造物周辺	〃	〃	-
	鞘 土	(1)	流用土	〃	-
		(2)	〃	〃	-
		(3)	〃	〃	9.2
		(4)	〃	〃	0.7
	構造物周辺	〃	〃	2.6	
法面工	盛土法面整形		m	6.8	
	切土法面整形		m	0.3	
	張 芝	わら芝	〃	7.1	

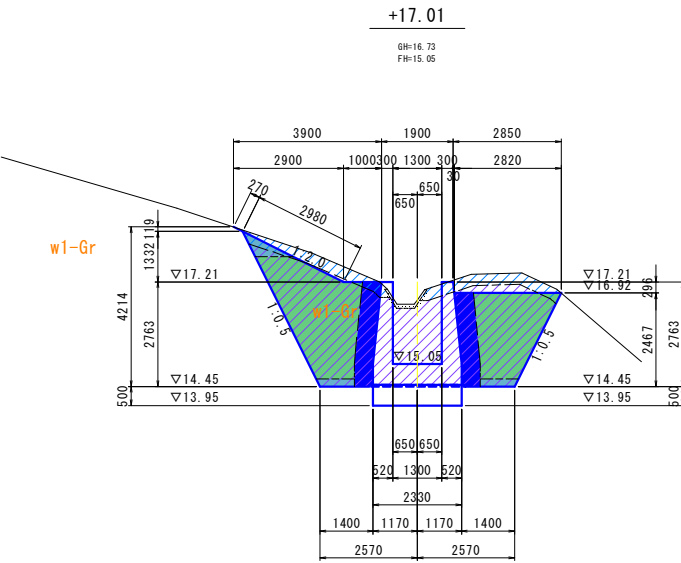

+24.31					数量
床掘工	表土	不良土	捨土	m2	3.6
	地山・媒体	土・砂	流用土	〃	12.7
埋戻工	习金土	(1)	購入土	〃	-
		(2)	〃	〃	-
		(3)	〃	〃	-
		(4)	〃	〃	-
		構造物周辺	〃	〃	-
	鞘土	(1)	流用土	〃	2.5
		(2)	〃	〃	4.5
		(3)	〃	〃	5.1
		(4)	〃	〃	0.7
		構造物周辺	〃	〃	2.0
法面工	盛土法面整形			m	8.9
	切土法面整形			〃	-
	張芝	わら芝		〃	8.9

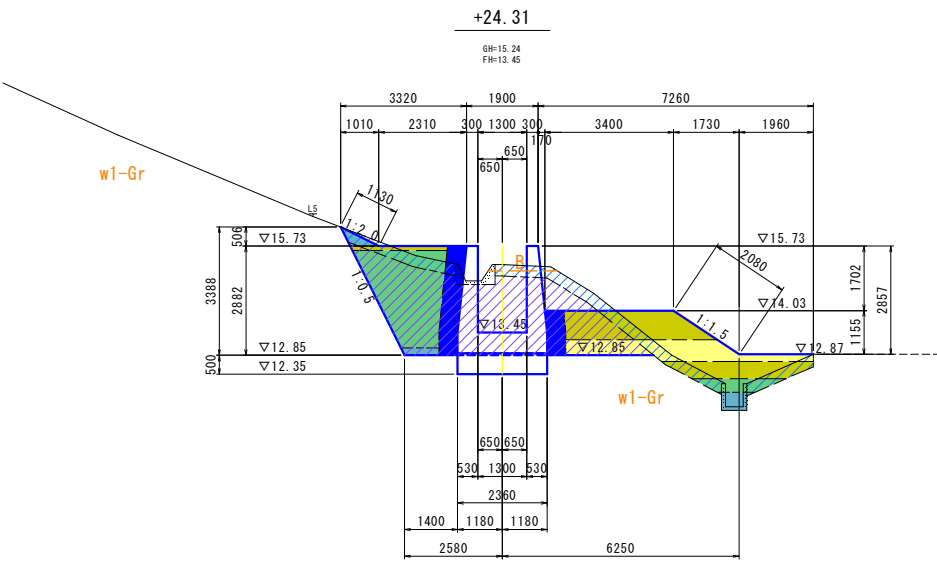

+31.61 (-)					数量
床掘工	表 土	不良土	捨 土	m2	2.2
	地山・媒体	土 砂	流用土	〃	11.1
埋戻工	习金土	(1)	購入土	〃	-
		(2)	〃	〃	-
		(3)	〃	〃	-
		(4)	〃	〃	-
		構造物周辺	〃	〃	-
	雑 土	(1)	流用土	〃	-
		(2)	〃	〃	0.6
		(3)	〃	〃	7.6
		(4)	〃	〃	0.5
		構造物周辺	〃	〃	2.2
法面工	盛土法面整形			m	6.5
	切土法面整形			〃	-
	張 芝	わら芝	〃	〃	6.5

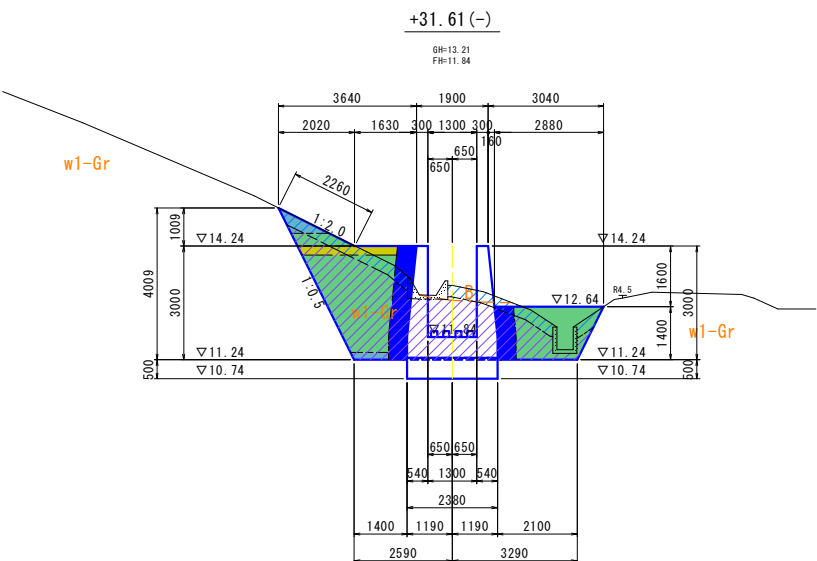


工 事 名	(令和7年災) 沼泡災害復旧工事		
図 面 名	洪水吐横断図 (3)		
年 月 日			
尺 度	1:100	図面番号	14-3/4
会 社 名	株式会社 日設コンサルタント		
事業所名	福津市役所 農林水産課		

洪水吐横断図(4)


S=1:100

+31.61					数量
床掘工	表 土	不良土	捨 土	m2	2.2
	地山・堤体	土 砂	流用土	〃	11.1
埋戻工	刃金土	(1)	購入土	〃	-
		(2)	〃	〃	-
		(3)	〃	〃	-
		(4)	〃	〃	-
		構造物周辺	〃	〃	-
	鞘 土	(1)	流用土	〃	-
		(2)	〃	〃	0.6
		(3)	〃	〃	7.6
		(4)	〃	〃	0.5
		構造物周辺	〃	〃	2.2
法面工	盛土法面整形			m	2.3
	切土法面整形			〃	-
	張 芝	わら芝		〃	2.3

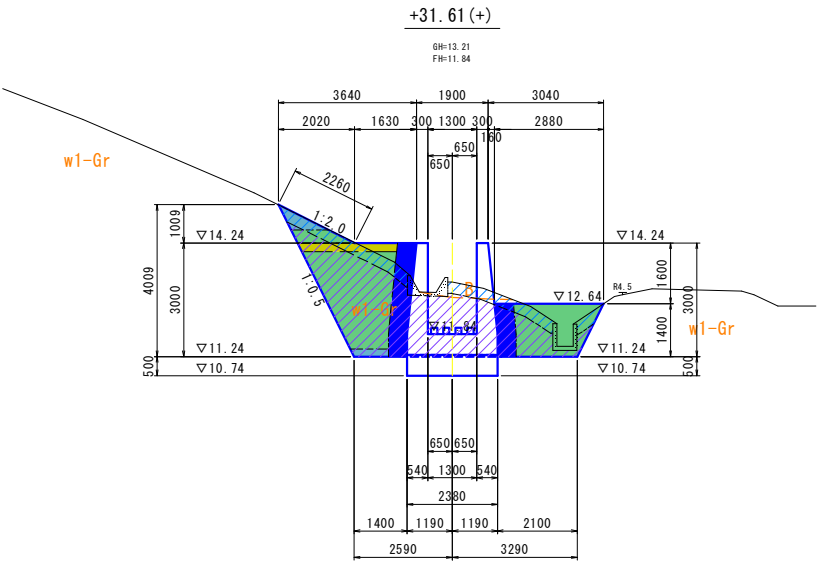


DL=15.00

+35.41					数量
床掘工	表 土	不良土	捨 土	m2	1.9
	地山・堤体	土 砂	流用土	〃	6.2
埋戻工	刃金土	(1)	購入土	〃	-
		(2)	〃	〃	-
		(3)	〃	〃	-
		(4)	〃	〃	-
		構造物周辺	〃	〃	-
	鞘 土	(1)	流用土	〃	-
		(2)	〃	〃	0.6
		(3)	〃	〃	6.0
		(4)	〃	〃	0.6
		構造物周辺	〃	〃	2.2
法面工	盛土法面整形			m	1.1
	切土法面整形			〃	-
	張 芝	わら芝		〃	1.1

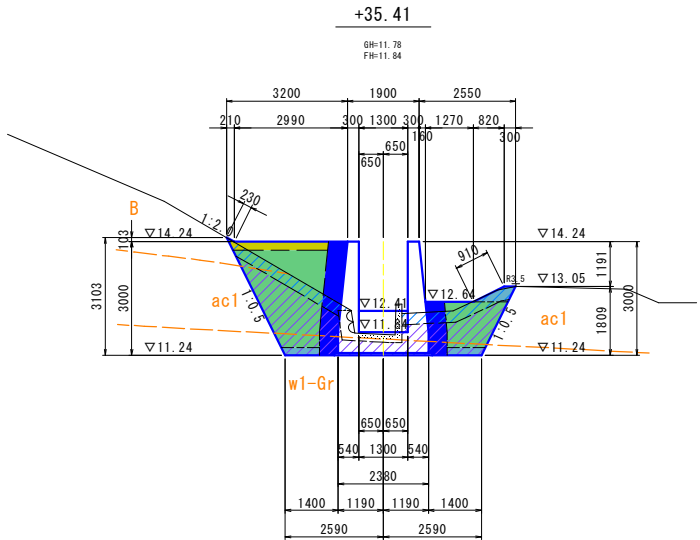

DL=15.00

+40.91					数量
床掘工	表 土	不良土	捨 土	m2	0.8
	地山・堤体	土 砂	流用土	〃	4.9
埋戻工	刃金土	(1)	購入土	〃	-
		(2)	〃	〃	-
		(3)	〃	〃	-
		(4)	〃	〃	-
		構造物周辺	〃	〃	-
	鞘 土	(1)	流用土	〃	-
		(2)	〃	〃	-
		(3)	〃	〃	2.5
		(4)	〃	〃	0.8
		構造物周辺	〃	〃	1.4
法面工	盛土法面整形			m	0.8
	切土法面整形			〃	-
	張 芝	わら芝		〃	0.8

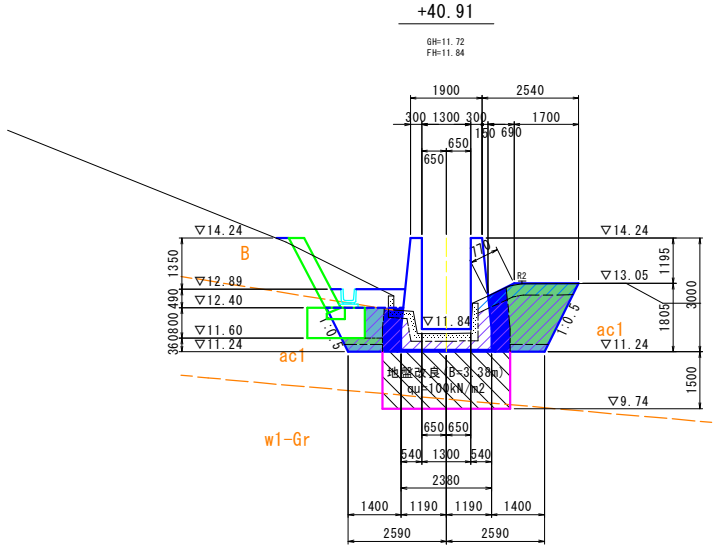


DL=15.00

工 事 名	(令和7年災)招池災害復旧工事		
図 面 名	洪水吐横断図(4)		
年 月 日			
尺 度	1:100	図面番号	14-4/4
会 社 名	株式会社 日設コンサルタント		
事業所名	福津市役所 農林水産課		


洪水吐工構造図(1/7)

S=1:100

平面図

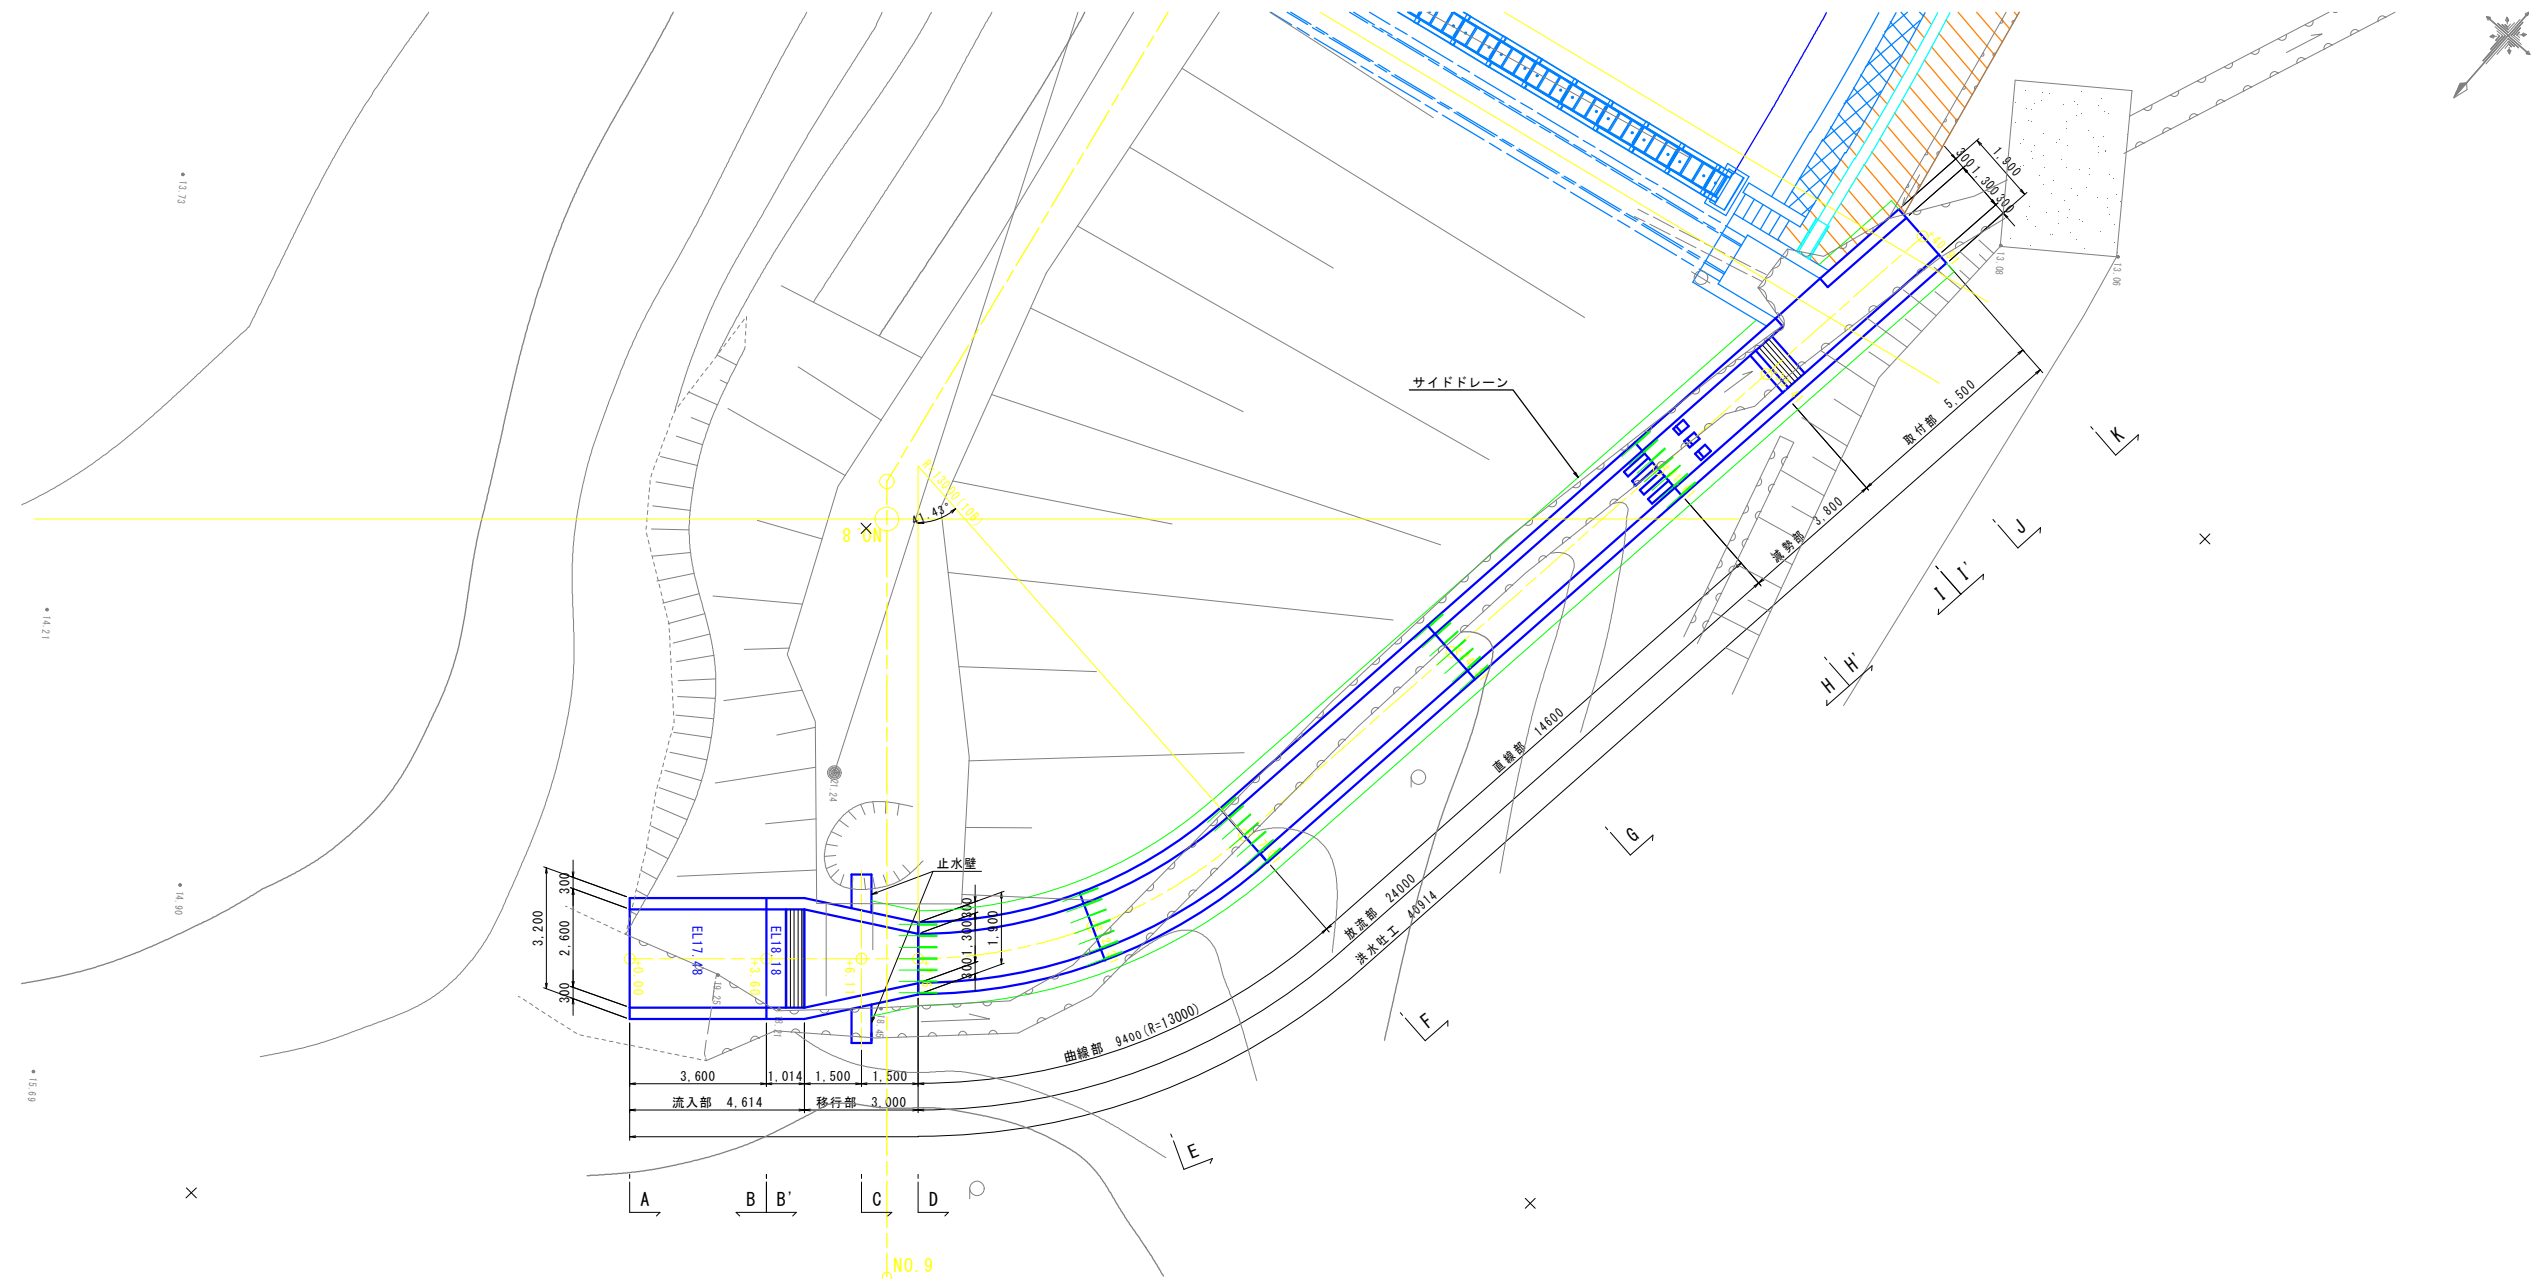

縦断図

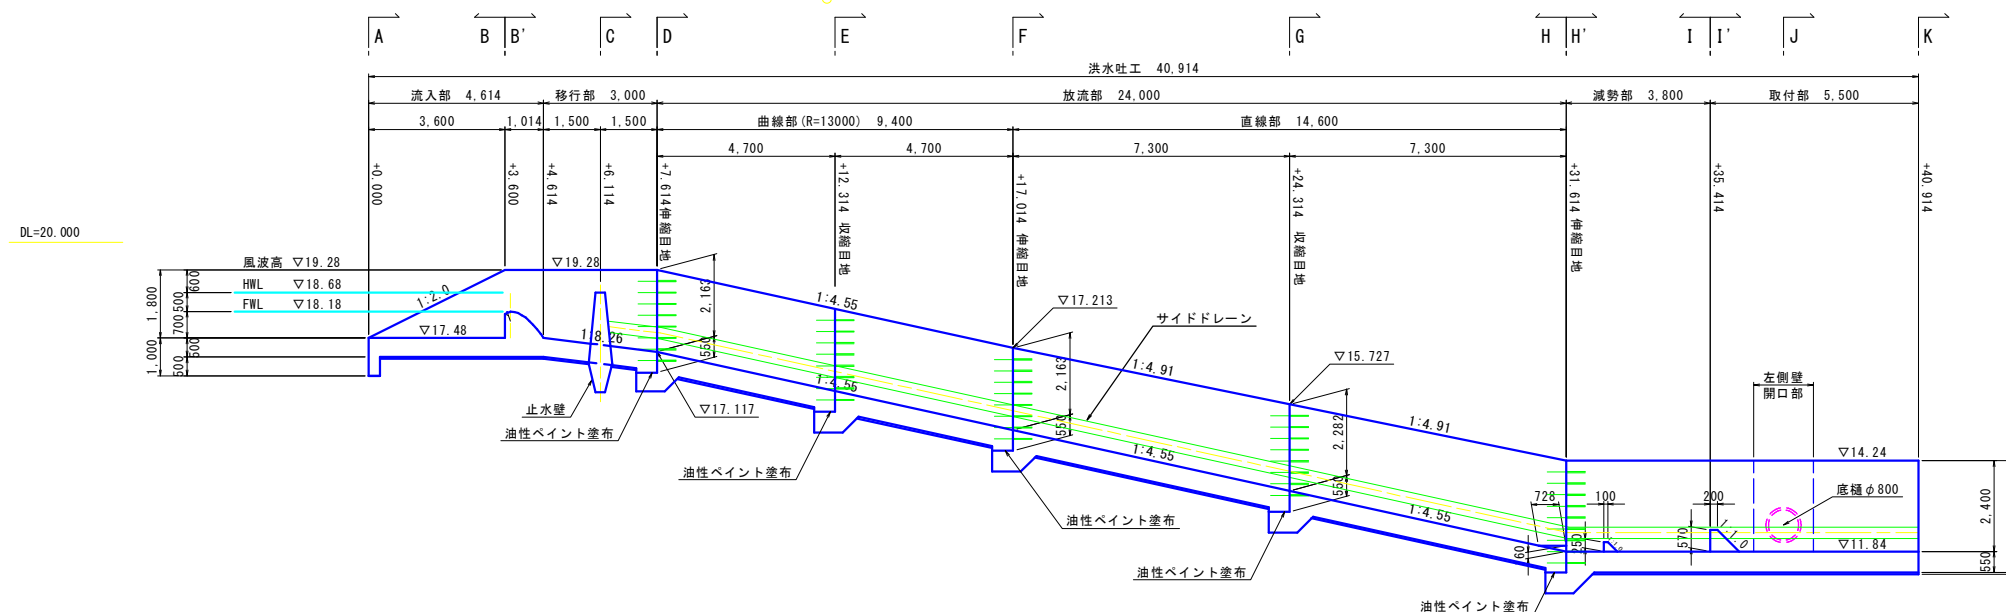


工 事 名	(令和7年災)招池災害復旧工事		
図 面 名	洪水吐工構造図		
年 月 日			
尺 度	1:100	図面番号	15-1/7
会 社 名	株式会社 日設コンサルタント		
事業所名	福津市役所 農林水産課		


洪水吐工構造図(2/7)

(流入部) S=1:50


平面図

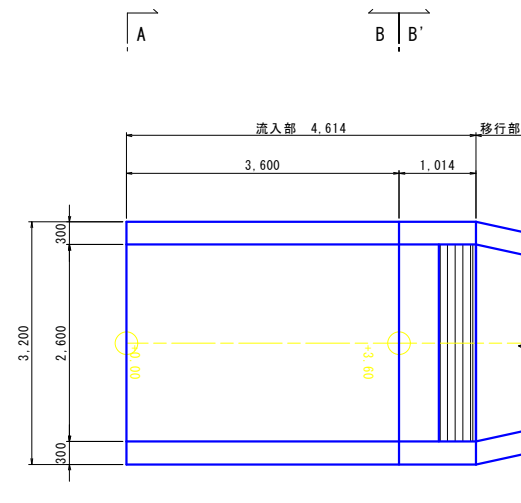


A-A

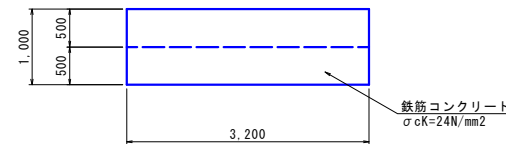


B-B

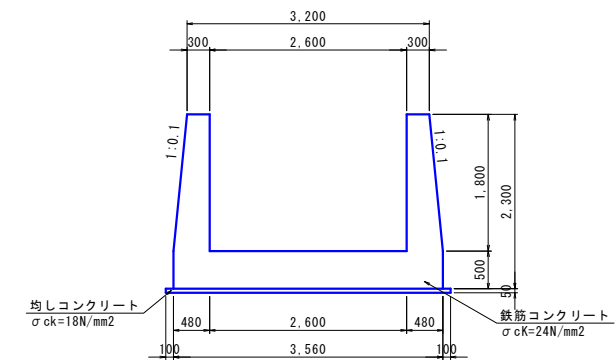


縦断図

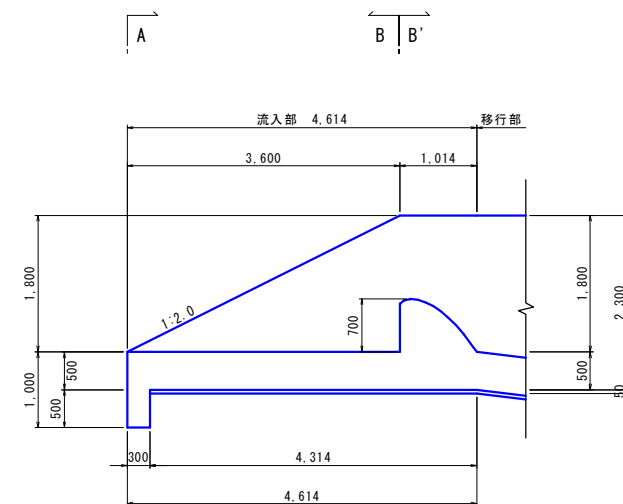

B'-B'

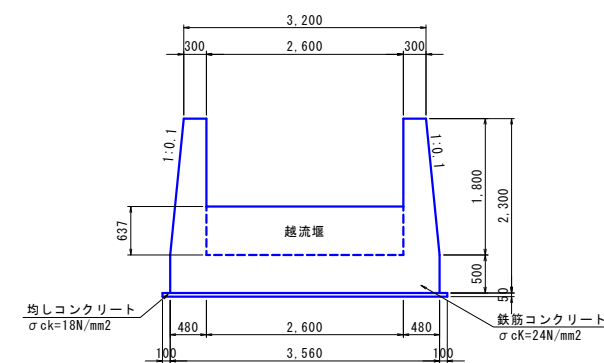

越流堰 詳細図
S=1:10

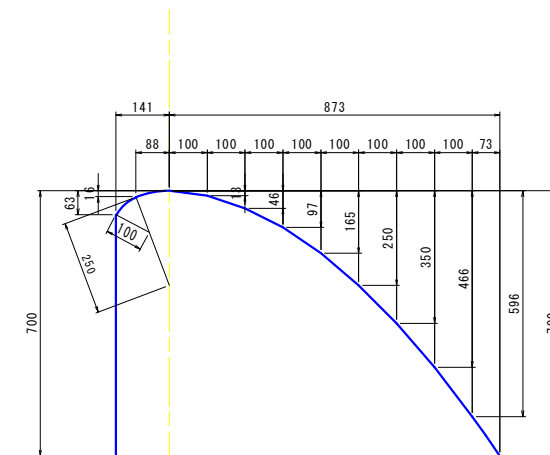


工事名	(令和7年災)招池災害復旧工事		
図面名	洪水吐工構造図		
年月日			
尺度	1:50	図面番号	15-2/7
会社名	株式会社 日設コンサルタント		
事業所名	福津市役所 農林水産課		


洪水吐工構造図(3/7)

(移行部) S=1:50


平面図

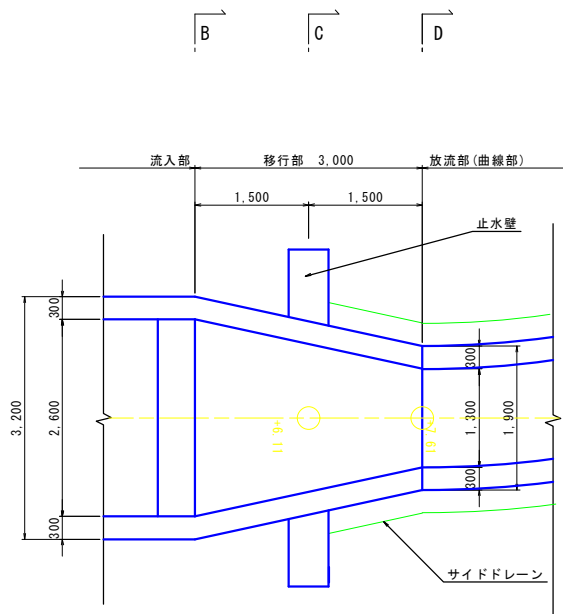


B-B

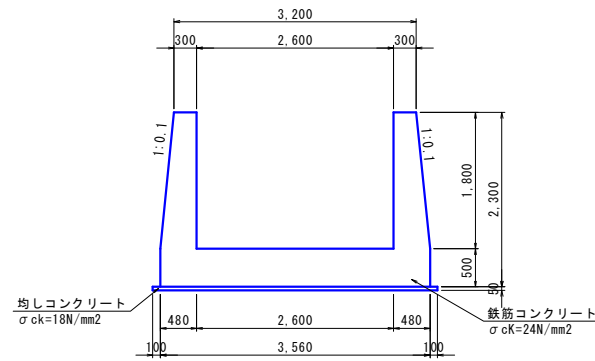


C-C

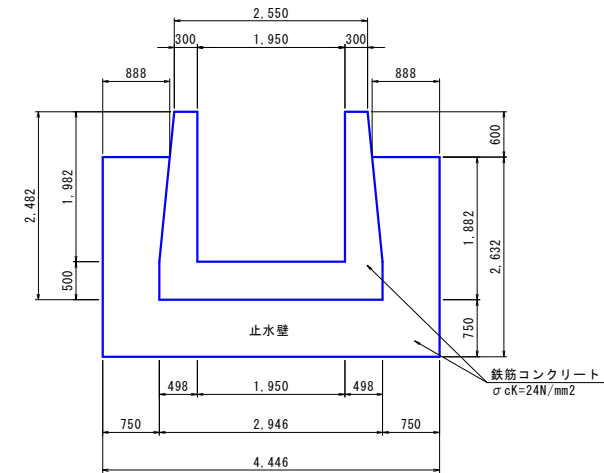


縦断図

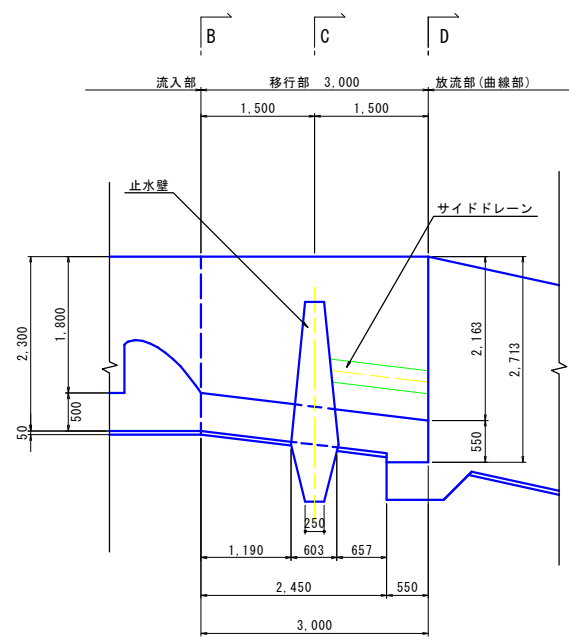


D-D

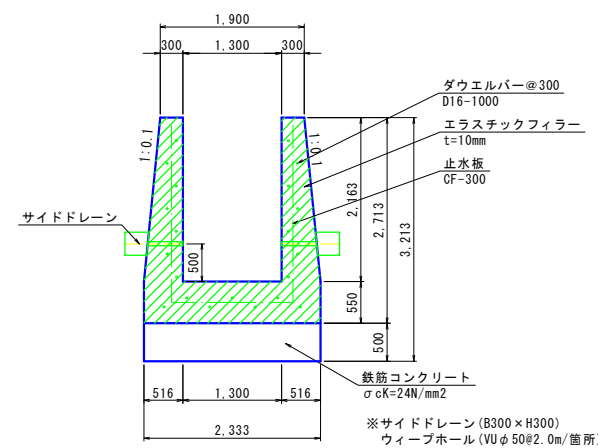

止水壁

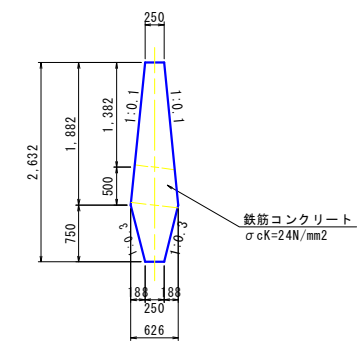

サイドドレーン

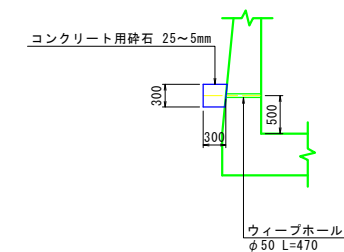


工事名	(令和7年災)招池災害復旧工事		
図面名	洪水吐工構造図		
年月日			
尺度	1:50	図面番号	15-3/7
会社名	株式会社 日設コンサルタント		
事業所名	福津市役所 農林水産課		


洪水吐工構造図(4/7)

(放流部(曲線部)) S=1:50


平面図

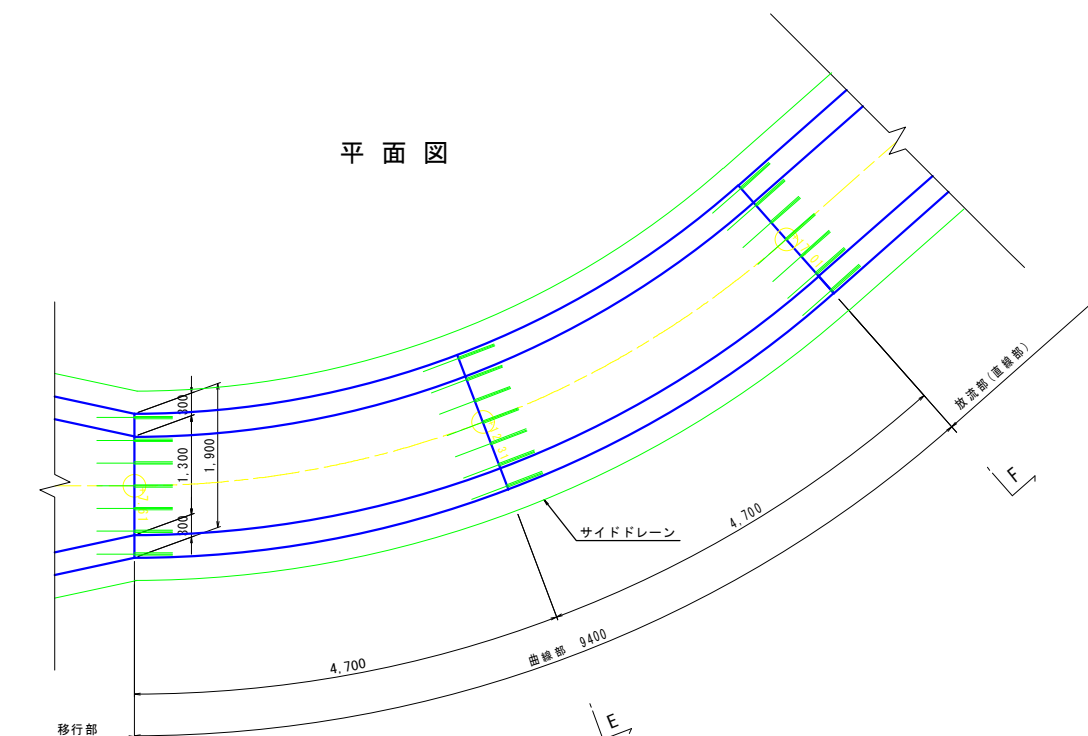


縦断図

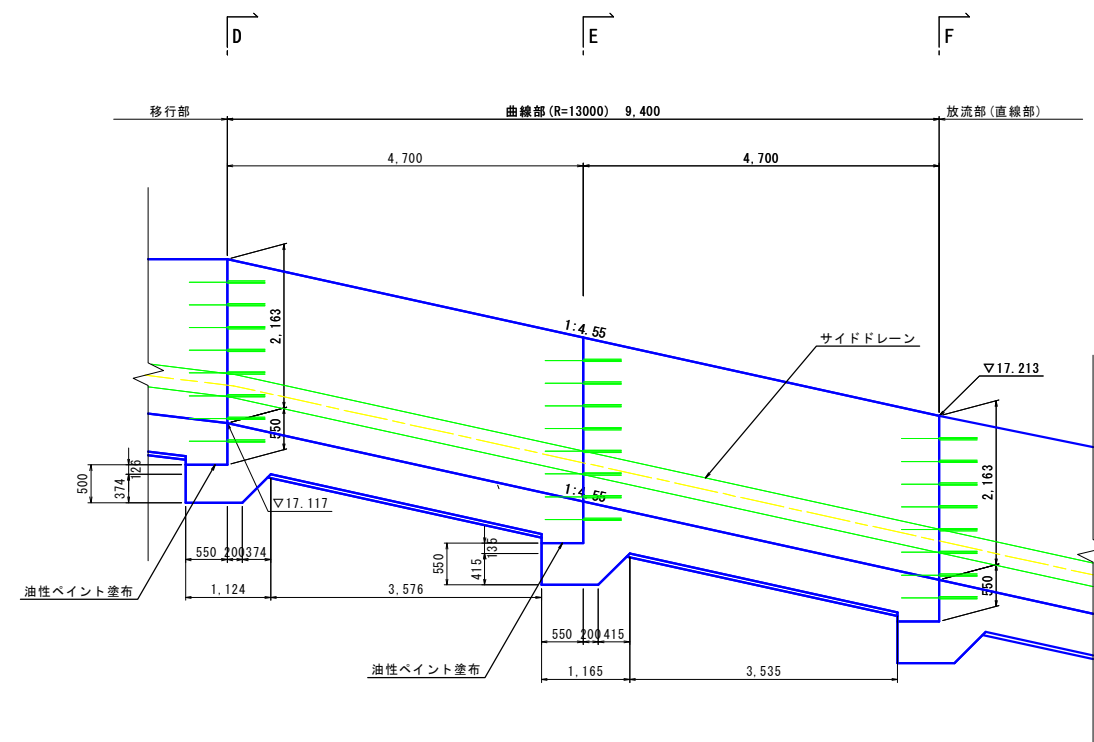

E-E


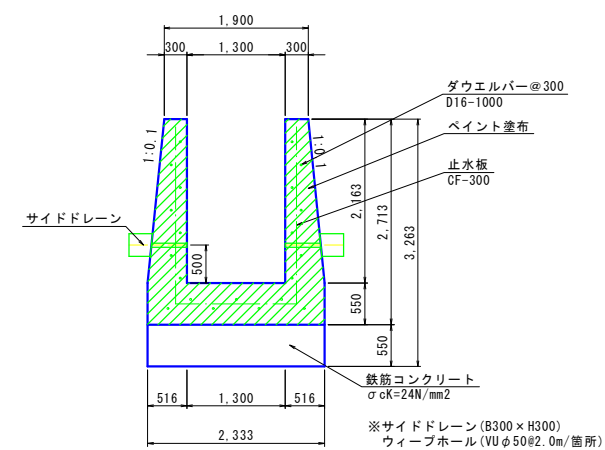


F-F

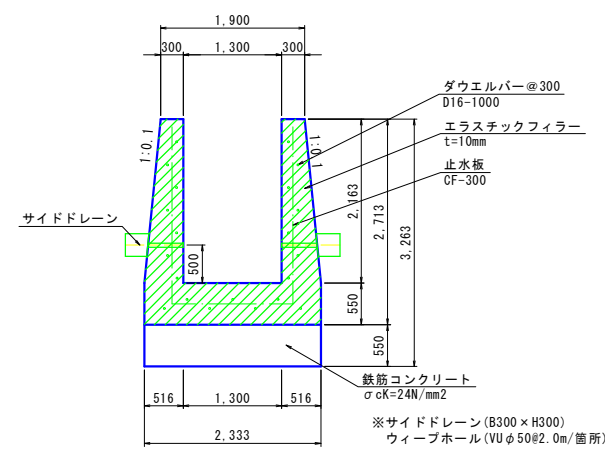


工事名	(令和7年災) 沼池災害復旧工事		
図面名	洪水吐工構造図		
年月日			
尺度	1:50	図面番号	15-4/7
会社名	株式会社 日設コンサルタント		
事業所名	福津市役所 農林水産課		

(放流部(直線部)) S=1:50
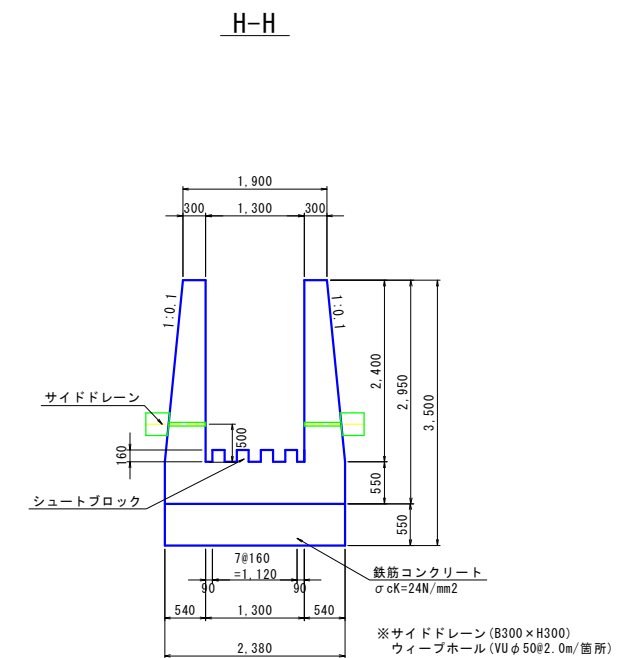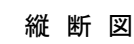
$$\begin{array}{c} \overrightarrow{} \\ | \\ \text{F} \end{array} \qquad \begin{array}{c} \overrightarrow{} \\ | \\ \text{G} \end{array} \qquad \begin{array}{c} \overleftarrow{} \quad \overrightarrow{} \\ | \\ \text{H} \quad \text{H'} \end{array}$$


$$\begin{array}{c} \xrightarrow{\quad} \\ \text{F} \end{array} \qquad \begin{array}{c} \xrightarrow{\quad} \\ \text{G} \end{array} \qquad \begin{array}{c} \xleftarrow{\quad} \text{H} \quad \text{H}' \end{array}$$

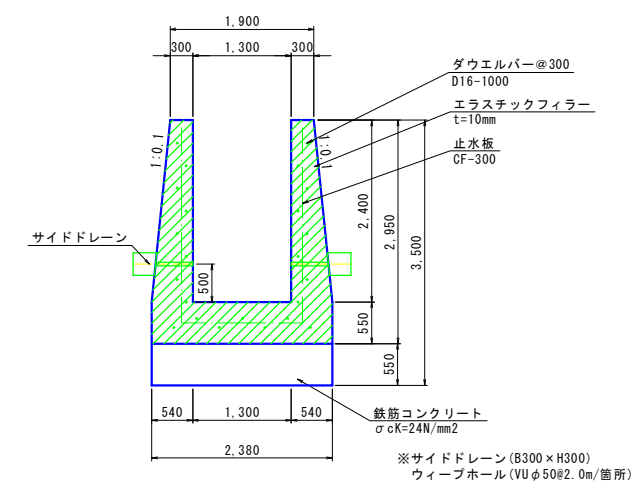

工 事 名	(令和7年災)沼泡災害復旧工事		
図 面 名	洪水吐工構造図		
年 月 日			
尺 度	1:50	図面番号	15-5/7
会 社 名	株式会社 日設コンサルタント		
事業所名	福津市役所 農林水産課		

(減勢部) S=1:50

Technical drawing of a roof plan (屋根図) showing dimensions and structural details. The drawing includes a main roof area with a width of 4,350 and a length of 3,100. A side slope (サイドドレーン) is indicated on the right. The roof is divided into sections with different slopes, marked by blue lines. A drainage system is shown with green lines and arrows, leading to a side drain (サイドドレーン) and a downspout (バツフルビア). The drawing also shows the location of the main entrance (入口) and the main staircase (主階段).

Dimensions and labels:

- Overall width: 4,350
- Overall length: 3,100
- Section width: 750, 500
- Section height: 550, 2,400
- Labels: 油性ペイント塗布 (Oil paint application), バツフルビア (Downspout), サイドドレーン (Side drain), 入口 (Entrance), 主階段 (Main staircase)


Technical drawing of a bridge cross-section. The drawing shows a central span with a width of 1,300 mm and side spans of 300 mm each, totaling a top width of 1,900 mm. The side spans are sloped at a ratio of 1:0.1. The total height of the bridge is 2,950 mm, with a lower section of 2,400 mm and a base section of 550 mm. The base section is labeled '均しコンクリート' (Even concrete) with a strength of $\sigma_{ck}=18\text{N/mm}^2$. The side spans are labeled 'サイドドレーン' (Side drain) and 'バフルピア' (Baffle pier). The central span is labeled '鉄筋コンクリート' (Reinforced concrete) with a strength of $\sigma_{ck}=24\text{N/mm}^2$. The central span has a width of 1,300 mm and a height of 550 mm. The side spans have a width of 300 mm and a height of 550 mm. The base section has a width of 1,300 mm and a height of 550 mm. The drawing also shows a 'ウィーブホール' (Weave hole) with dimensions $\phi 50 \times 2.0\text{m}$ (Weave hole).

工 事 名	(令和7年災) 沼泡災害復旧工事		
図 面 名	洪水吐工構造図		
年 月 日			
尺 度	1:50	図面番号	15-6/7
会 社 名	株式会社 日設コンサルタント		
事業所名	福津市役所 農林水産課		


洪水吐工構造図(7/7)

(取付部) S=1:50


平面図

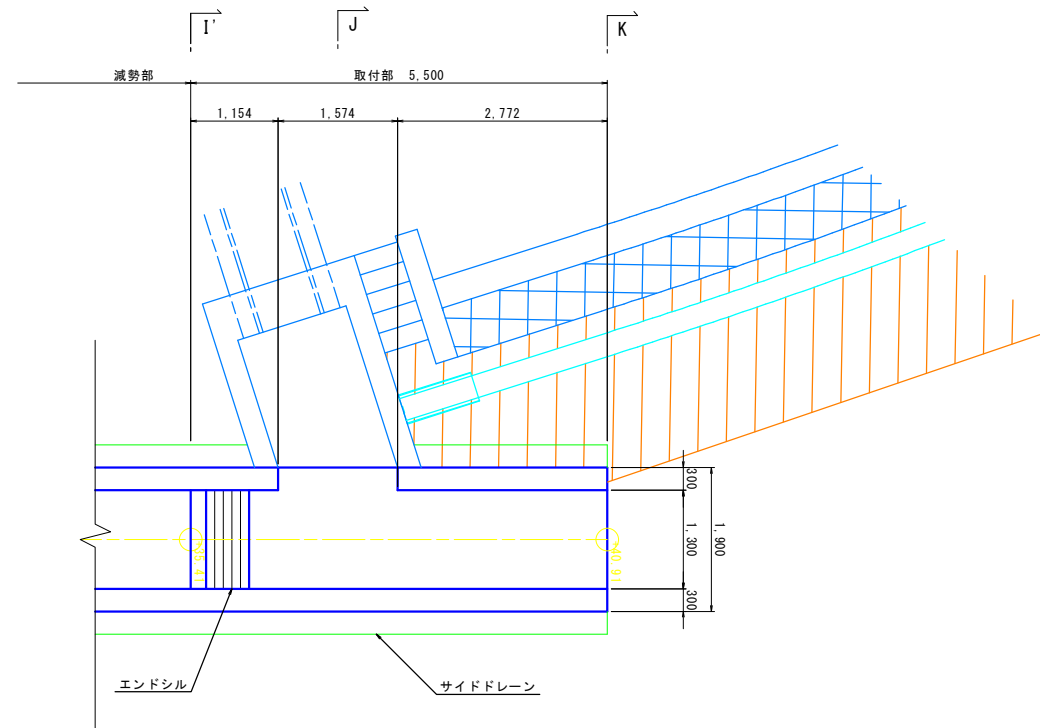


I'-I'

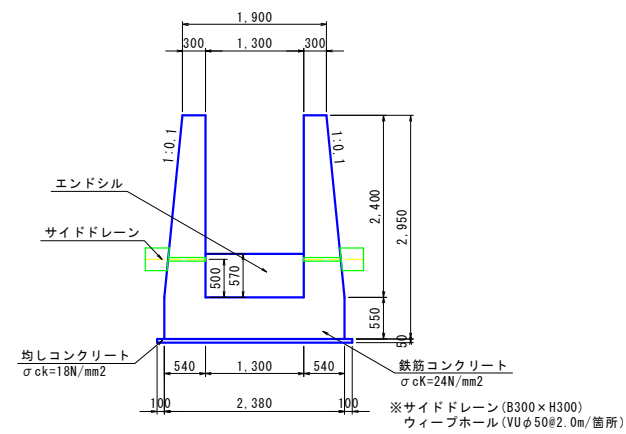


J-J

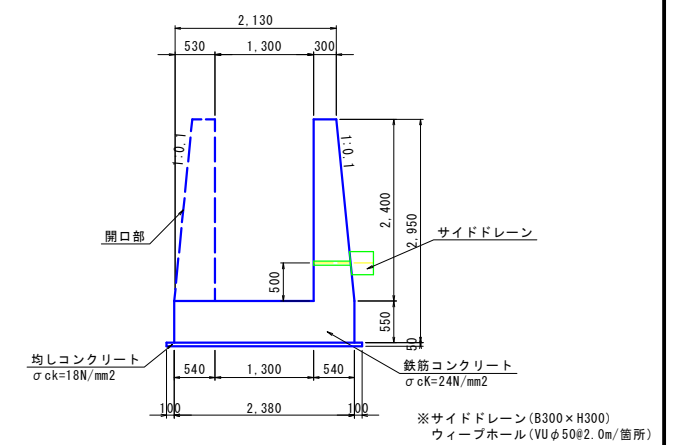

縦断図

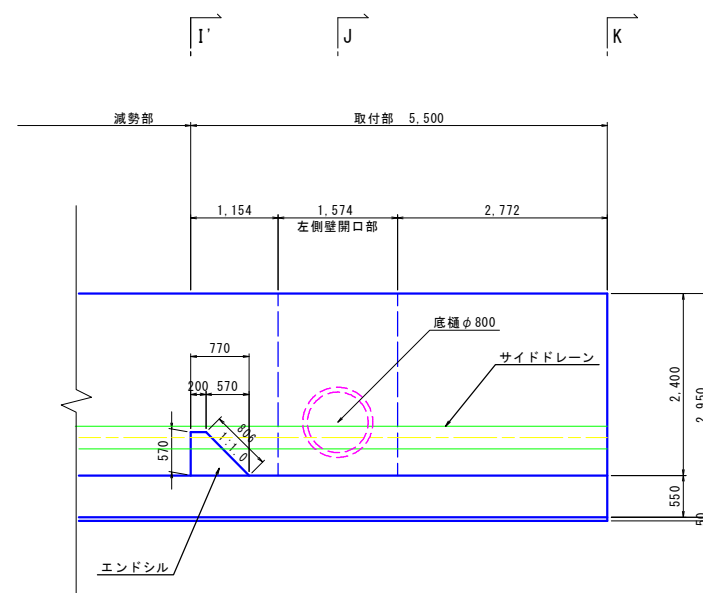





K-K

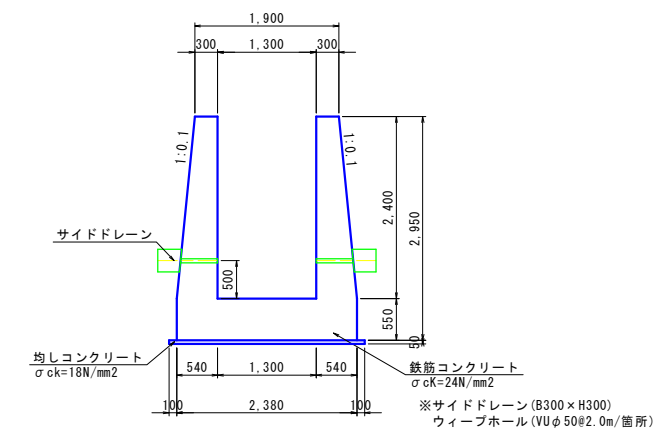

工事名	(令和7年災)招池災害復旧工事		
図面名	洪水吐工構造図		
年月日			
尺度	1:50	図面番号	15-7/7
会社名	株式会社 日設コンサルタント		
事業所名	福津市役所 農林水産課		

洪水吐工配筋図(1/14)


(流入部・移行部) S=1:50

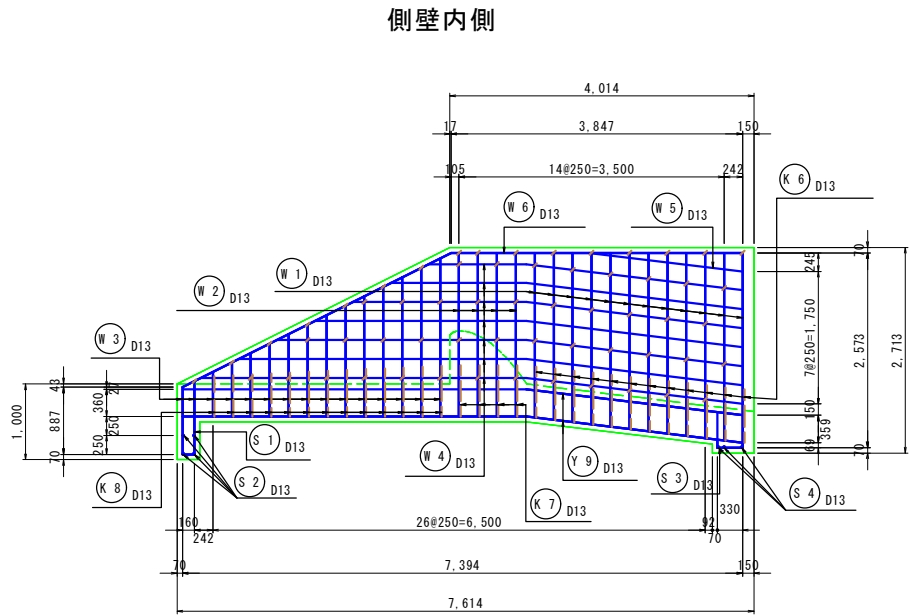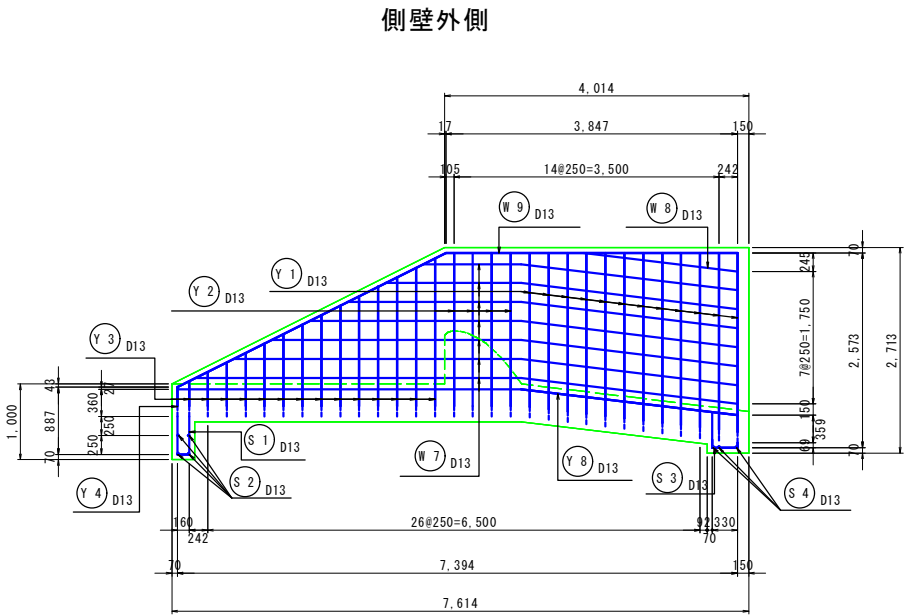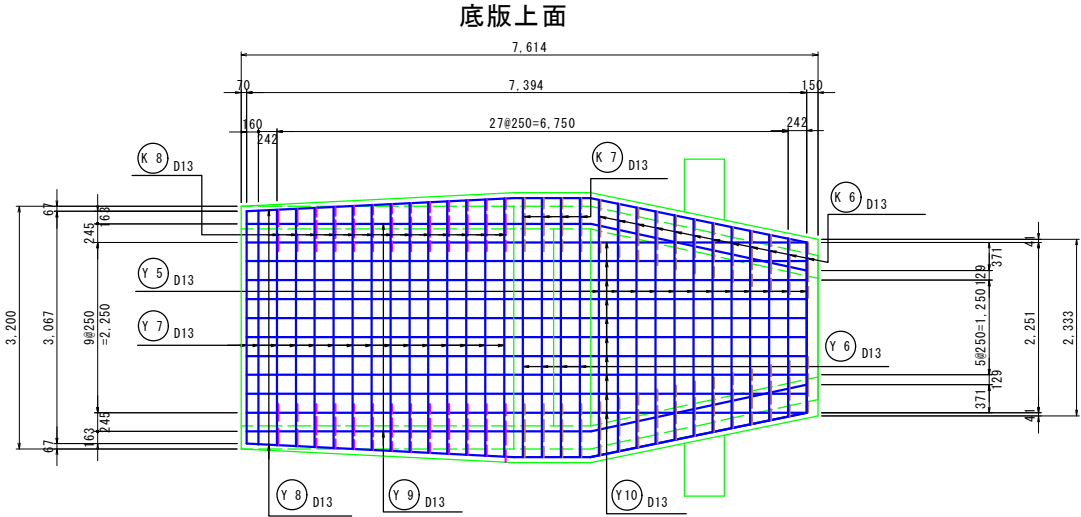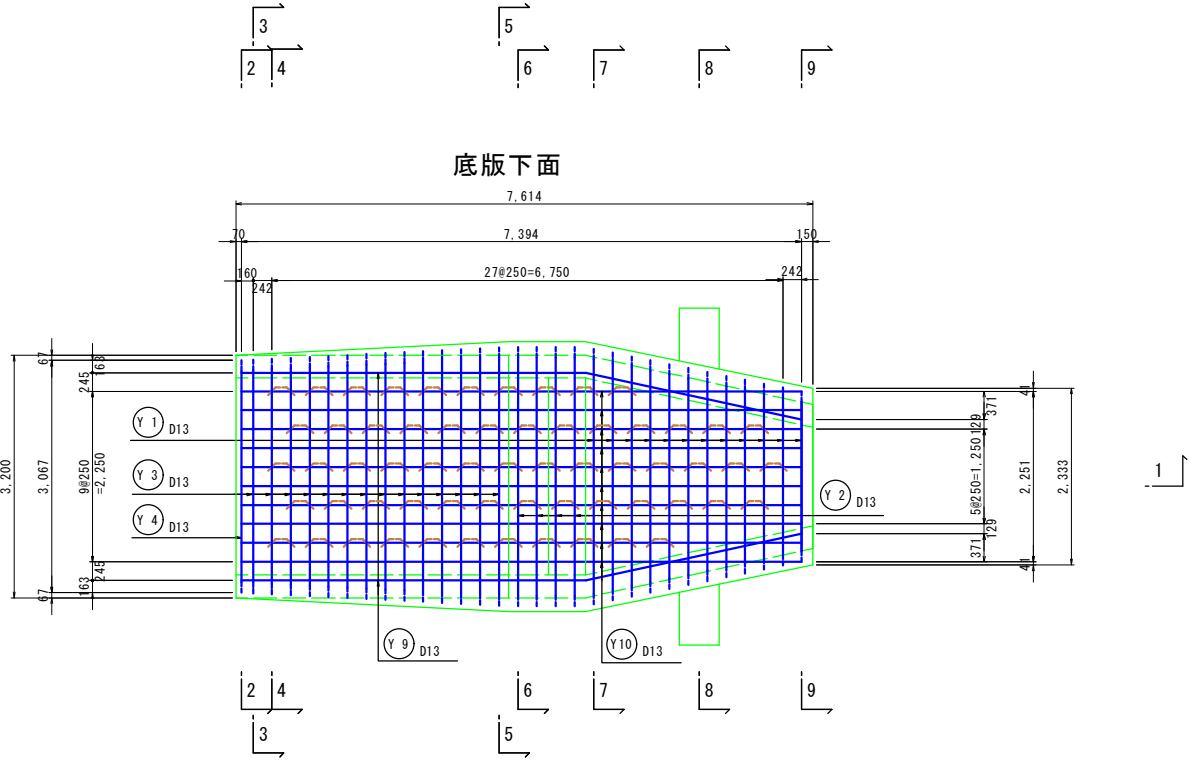

工 事 名	(令和7年災)招池災害復旧工事		
図 面 名	洪水吐工配筋図		
年 月 日			
尺 度	1:50	図面番号	16-1/14
会 社 名	株式会社 日股コンサルタント		
事業所名	福津市役所 農林水産課		

洪水吐工配筋図 (2/14)

(流入部・移行部) S=1:50

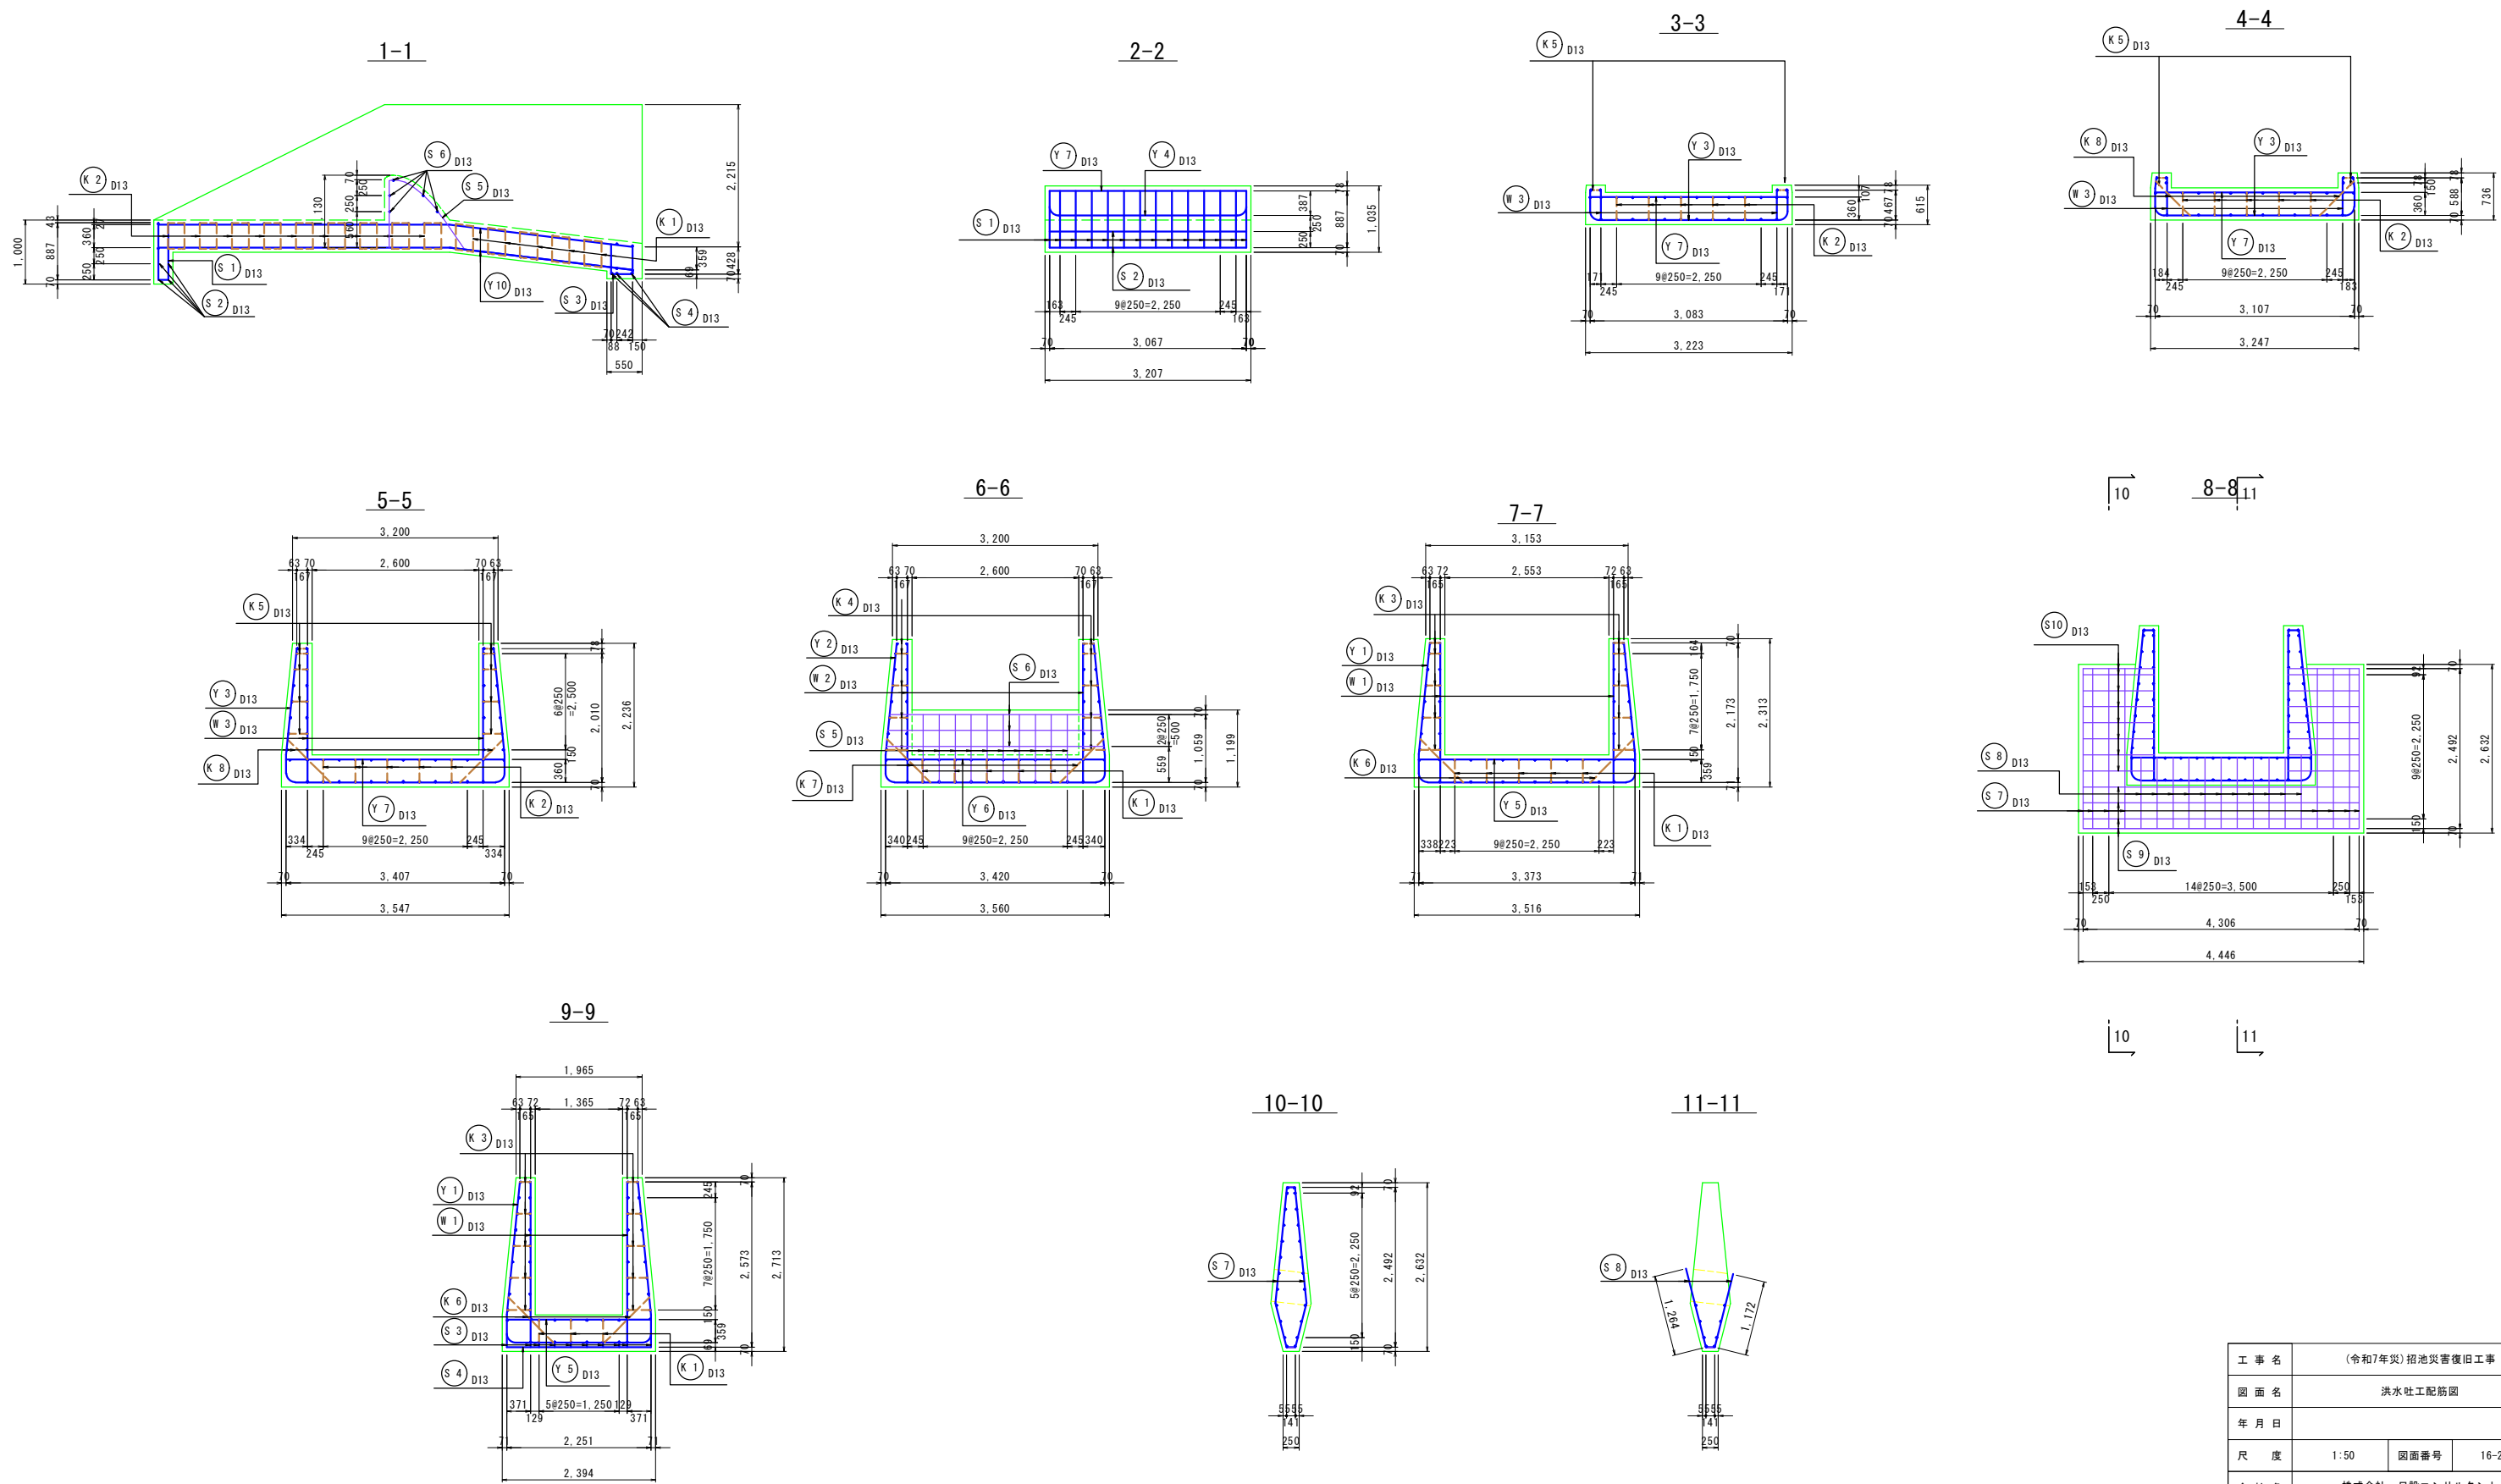


工 事 名	(令和7年災)招池災害復旧工事		
図 面 名	洪水吐工配筋図		
年 月 日			
尺 度	1:50	図面番号	16-2/14
会 社 名	株式会社 日設コンサルタント		
事業所名	福津市役所 農林水産課		


洪水吐工配筋図(3/14)

(流入部・移行部)


S=1:50

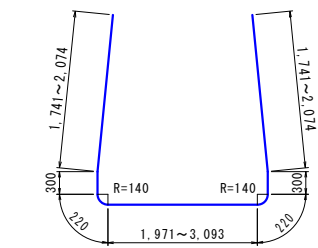


Y 1 12 - D13 × 7390 (平均長)

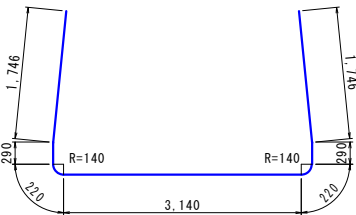


Y 2 4 - D13 × 7650

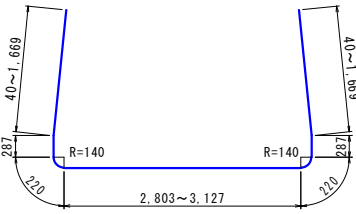


Y 3 14 - D13 × 5690 (平均長)

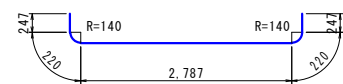


Y 4 1 - D13 × 3720

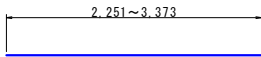


Y 5 12 - D13 × 2810 (平均長)

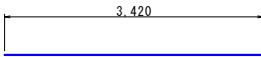


Y 6 4 - D13 × 3420

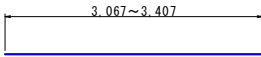


Y 7 15 - D13 × 3240 (平均長)

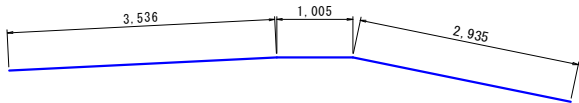

Y 8 2 - D13 × 7480

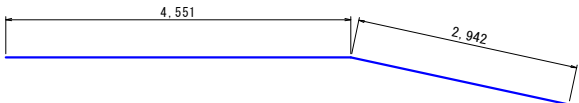

Y 9 4 - D13 × 7490

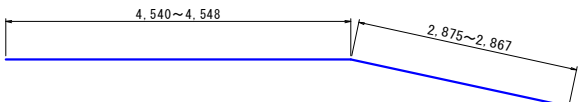

Y10 20 - D13 × 7420 (平均長)




W 1 24 - D13 × 2340 (平均長)




W 2 8 - D13 × 2160




W 3 30 - D13 × 1240 (平均長)

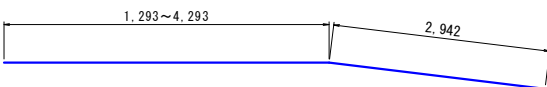


W 4 14 - D13 × 5740 (平均長)

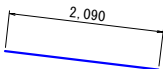


W 5 2 - D13 × 2090

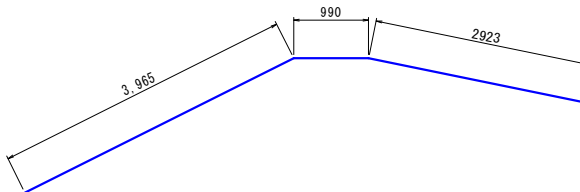


W 6 2 - D13 × 7880

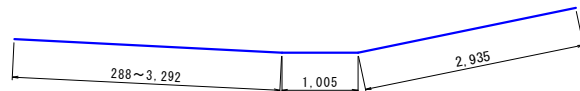

W 7 14 - D13 × 5730 (平均長)

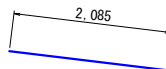

















W 8 2 - D13 × 2090

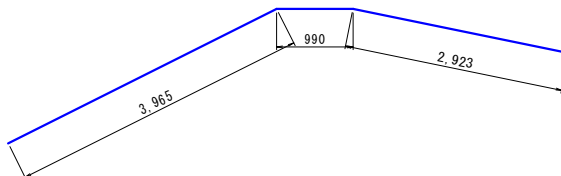

W 9 2 - D13 × 7880

工 事 名	(令和7年災)招池災害復旧工事		
図 面 名	洪水吐工配筋図		
年 月 日			
尺 度	1:50	図面番号	16-3/14
会 社 名	株式会社 日設コンサルタント		
事業所名	福津市役所 農林水産課		








(流入部・移行部) S=1:50

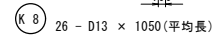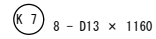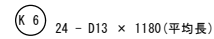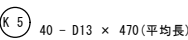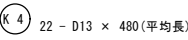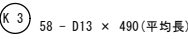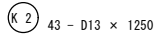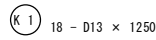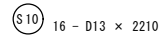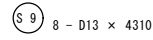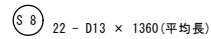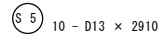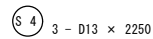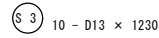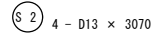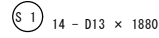

工 事 名	(令和7年災) 沼池災害復旧工事		
図 面 名	洪水吐工配筋図		
年 月 日			
尺 度	1:50	図面番号	16-4/14
会 社 名	株式会社 日設コンサルタント		
事業所名	福津市役所 農林水産課		

洪水吐工配筋図 (5/14)








(放流部(曲線部)上流側) S=1:50

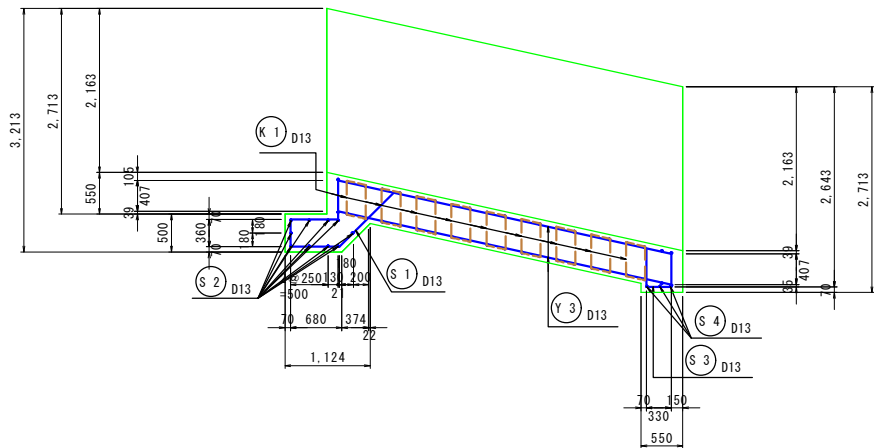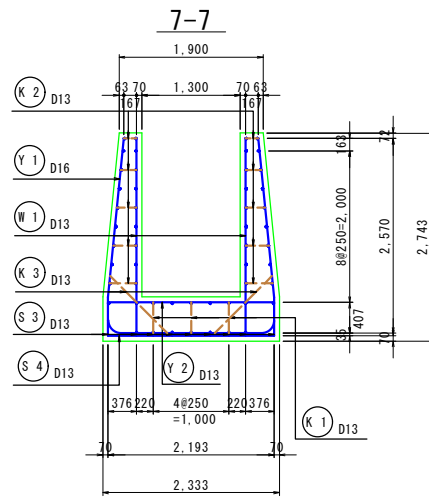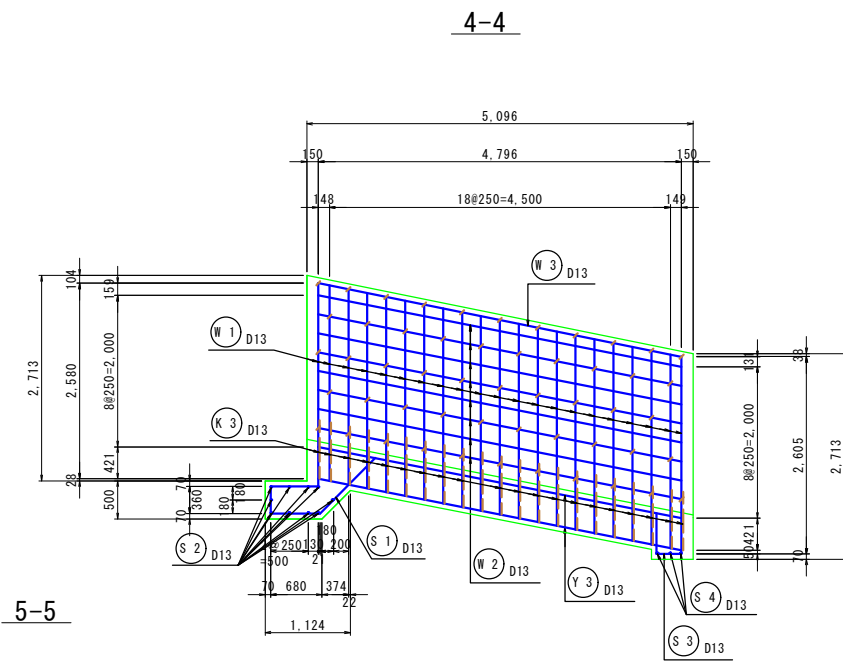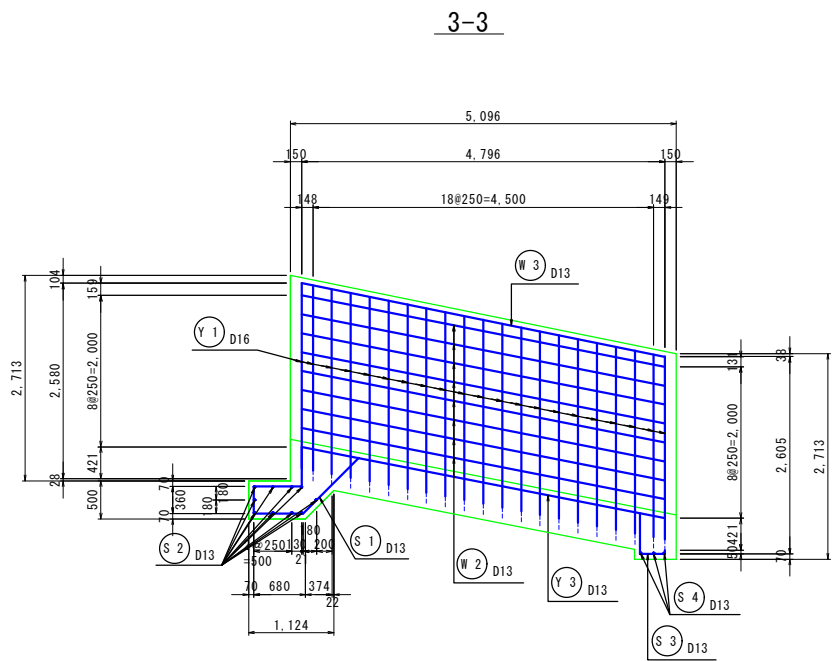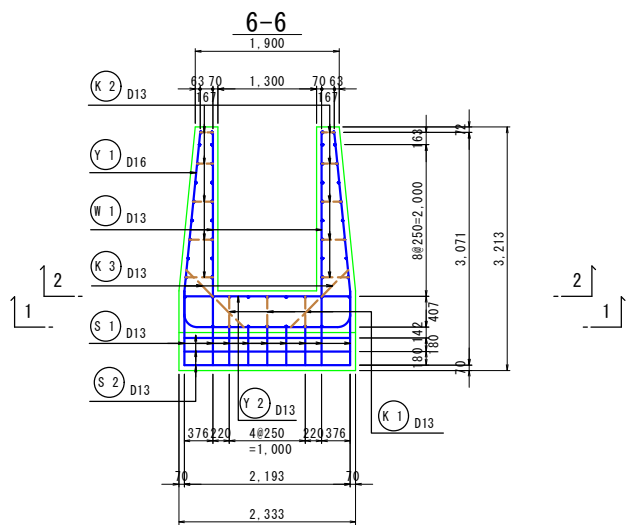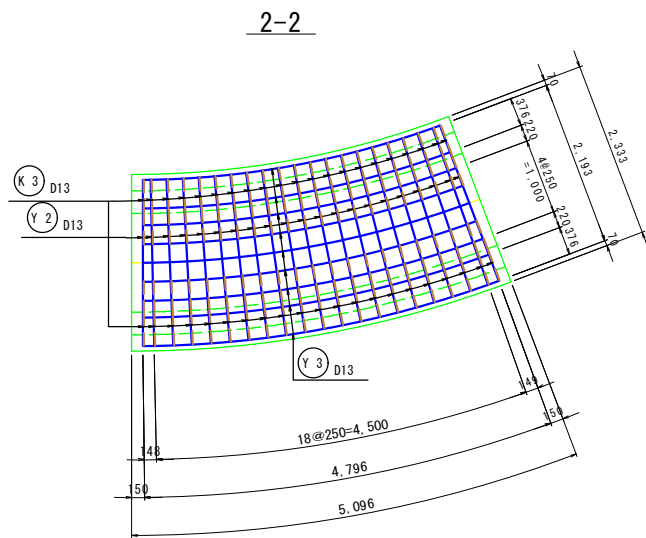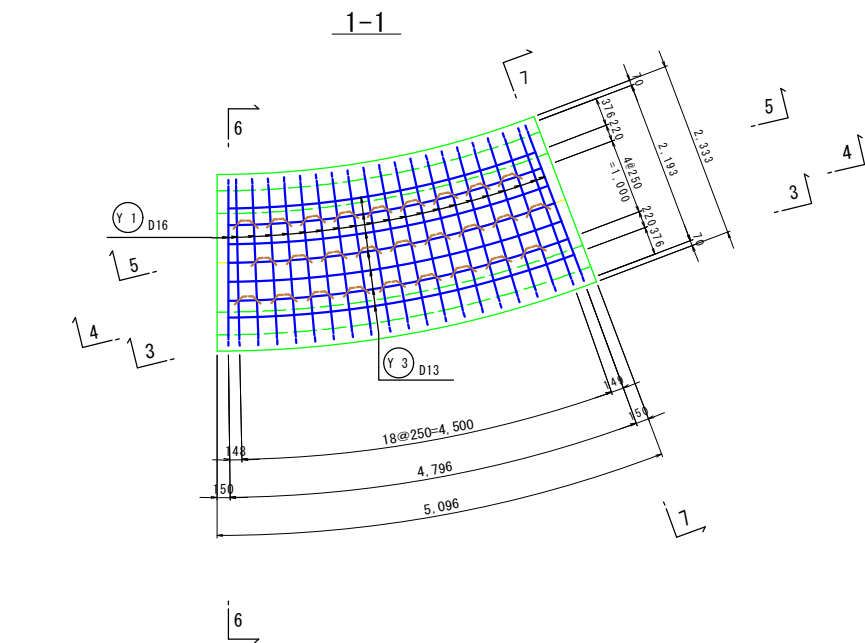

工 事 名	(令和7年災)招池災害復旧工事		
図 面 名	洪水吐工配筋図		
年 月 日			
尺 度	1:50	図面番号	16-5/14
会 社 名	株式会社 日設コンサルタント		
事業所名	福津市役所 農林水産課		

洪水吐工配筋図(6/14)

(放流部(曲線部)下流側) S=1:50

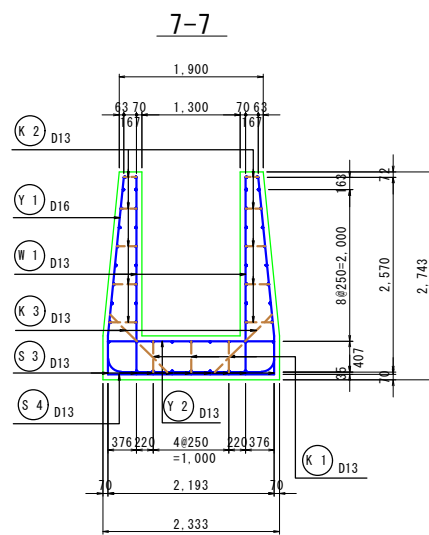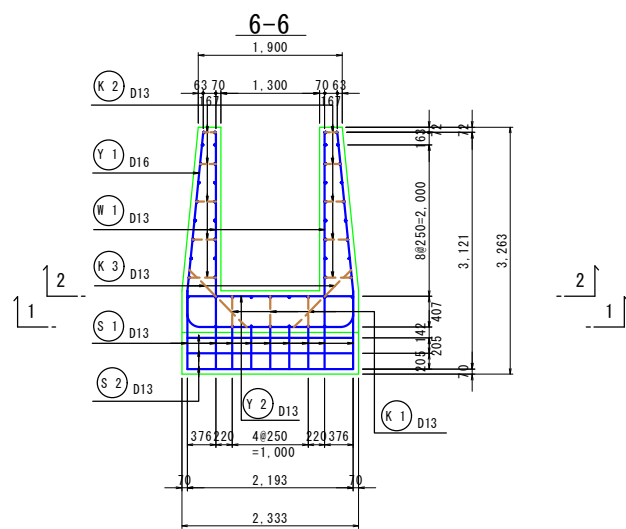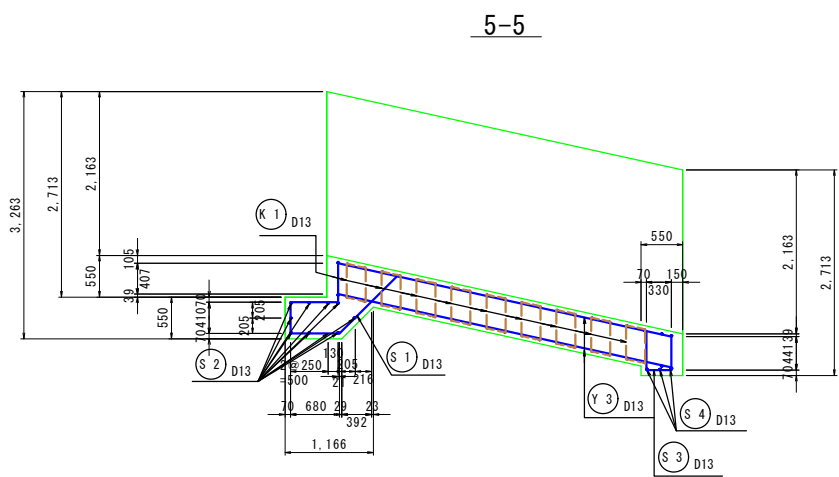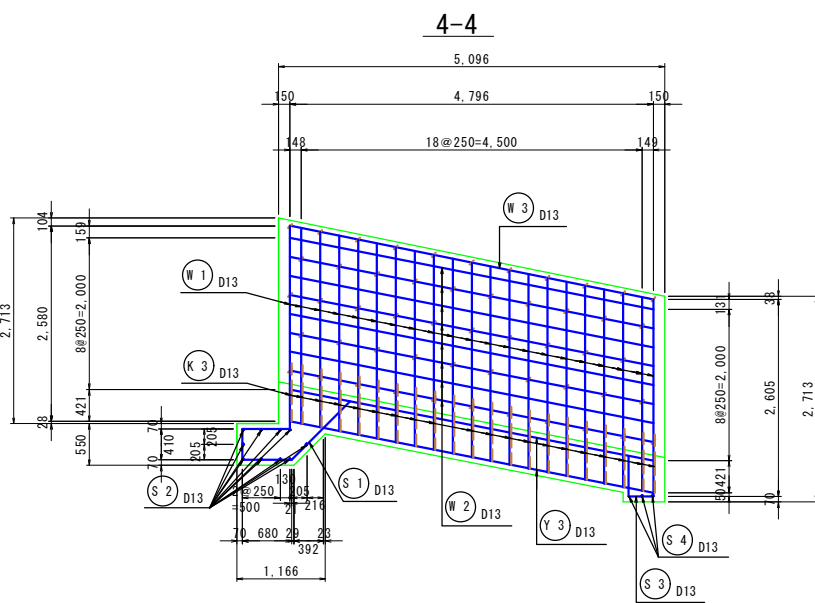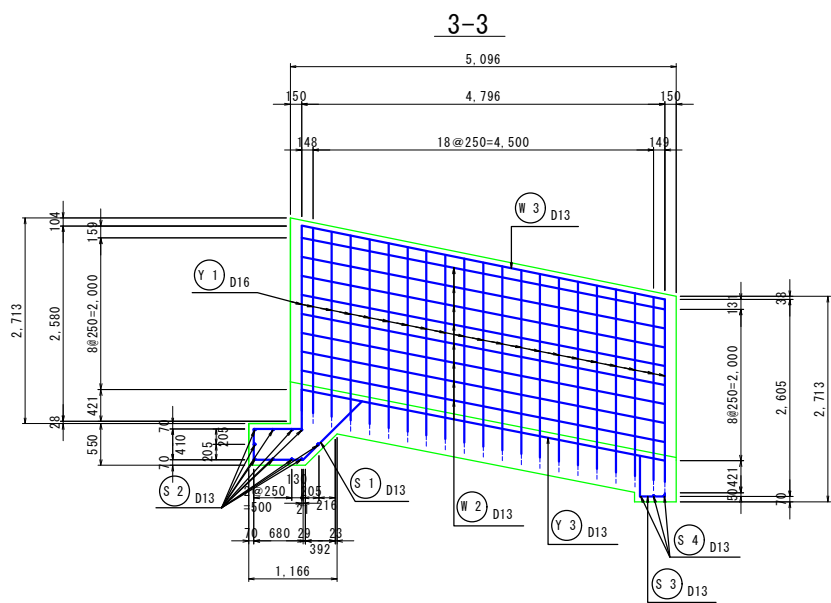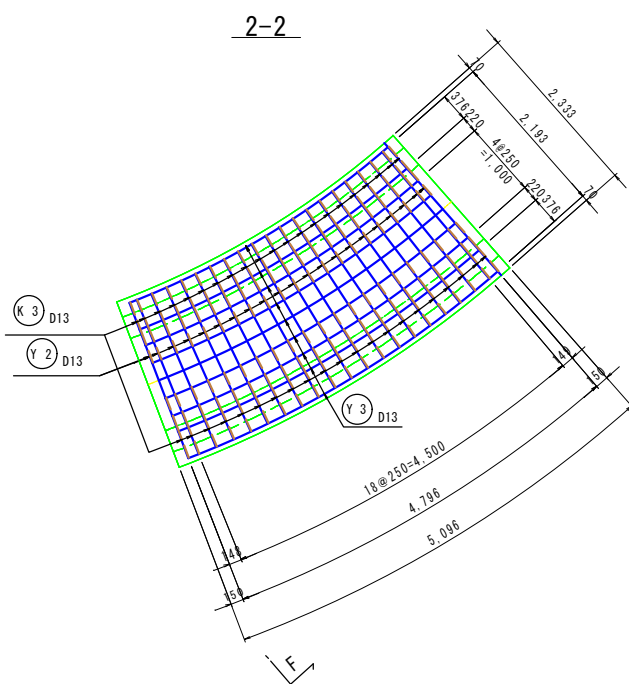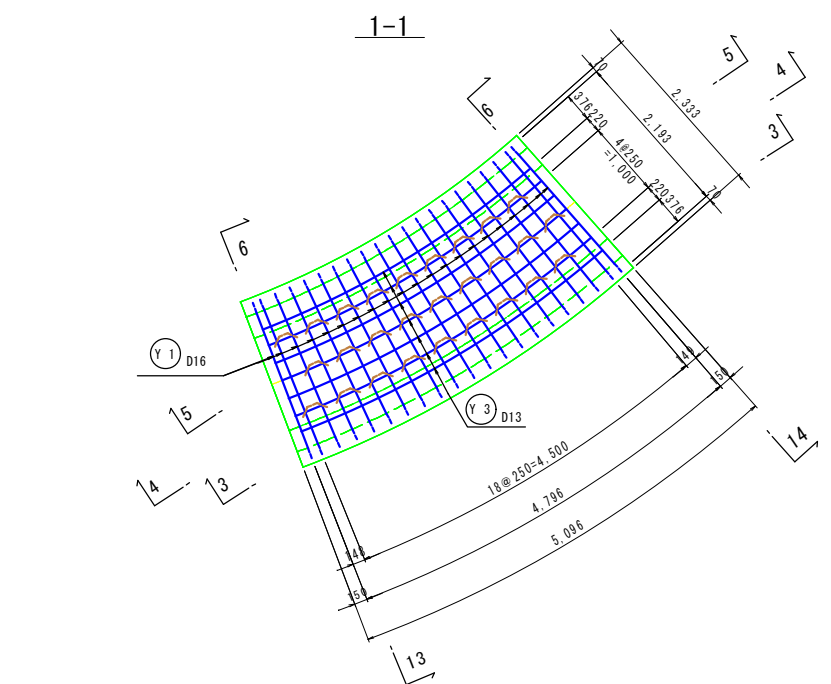



工 事 名	(令和7年災)招池災害復旧工事		
図 面 名	洪水吐工配筋図		
年 月 日			
尺 度	1:50	図面番号	16-6/14
会 社 名	株式会社 日設コンサルタント		
事業所名	福津市役所 農林水産課		

洪水吐工配筋図(7/14)



S=1:50

(放流部(曲線部)上流側)

(放流部(曲線部)下流側)

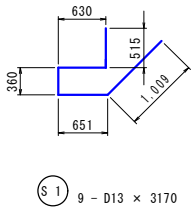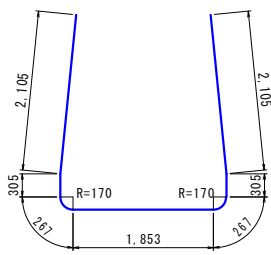


鉄筋重量表							
種別	径	長さ (mm)	本数 (本)	単位重量 (kg/m)	一本当り 重量 (kg)	重量 (kg)	備考
Y 1	D 16	7,210	21	1.560	11.248	236.208	
Y 2	D 13	2,190	21	0.995	2.179	45.759	
Y 3	D 13	4,505	16	0.995	4.482	71.712	(平均長)
Y 計						353.679	kg
W 1	D 13	2,570	42	0.995	2.557	107.394	
W 2	D 13	4,505	32	0.995	4.482	143.424	(平均長)
W 3	D 13	4,505	4	0.995	4.482	17.928	(平均長)
W 計						268.746	kg
S 1	D 13	3,170	9	0.995	3.154	28.386	
S 2	D 13	2,190	10	0.995	2.179	21.790	
S 3	D 13	1,290	9	0.995	1.284	11.556	
S 4	D 13	2,190	3	0.995	2.179	6.537	
S 計						68.269	kg
K 1	D 13	1,340	27	0.995	1.333	35.991	(平均長)
K 2	D 13	490	104	0.995	0.488	50.752	(平均長)
K 3	D 13	1,270	42	0.995	1.264	53.088	
K 計						139.831	kg
						D13	594.317 kg
						D16	236.208 kg
						合計	830.525 kg

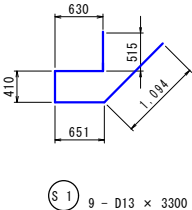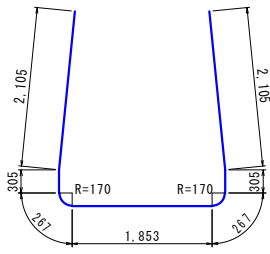


鉄筋重量表							
種別	径	長さ (mm)	本数 (本)	単位重量 (kg/m)	一本当り 重量 (kg)	重量 (kg)	備考
Y 1	D 16	7,210	21	1.560	11.248	236.208	
Y 2	D 13	2,190	21	0.995	2.179	45.759	
Y 3	D 13	4,505	16	0.995	4.482	71.712	(平均長)
Y 計						353.679	kg
W 1	D 13	2,570	42	0.995	2.557	107.394	
W 2	D 13	4,505	32	0.995	4.482	143.424	(平均長)
W 3	D 13	4,505	4	0.995	4.482	17.928	(平均長)
W 計						268.746	kg
S 1	D 13	3,300	9	0.995	3.284	29.556	
S 2	D 13	2,190	10	0.995	2.179	21.790	
S 3	D 13	1,290	9	0.995	1.284	11.556	
S 4	D 13	2,190	3	0.995	2.179	6.537	
S 計						69.439	kg
K 1	D 13	1,340	27	0.995	1.333	35.991	(平均長)
K 2	D 13	490	104	0.995	0.488	50.752	(平均長)
K 3	D 13	1,270	42	0.995	1.264	53.088	
K 計						139.831	kg
						D13	595.487 kg
						D16	236.208 kg
						合計	831.695 kg

Y 1 21 - D16 × 7210


S 1 9 - D13 × 3170

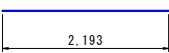


S 2 10 - D13 × 2190

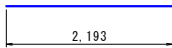


Y 2 21 - D13 × 2190

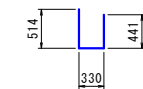


S 3 9 - D13 × 1290

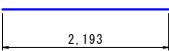

S 4 3 - D13 × 2190

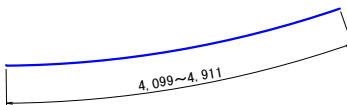


Y 3 16 - D13 × 4505(平均長)

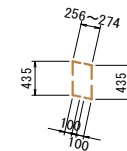

K 1 27 - D13 × 1340(平均長)


W 1 42 - D13 × 2570

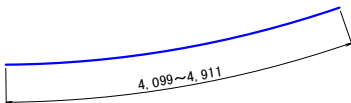


W 2 32 - D13 × 4505(平均長)



K 2 104 - D13 × 490(平均長)

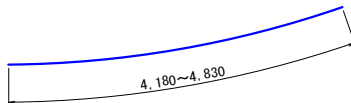


W 3 4 - D13 × 4505(平均長)

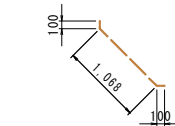


K 3 42 - D13 × 1270


Y 1 21 - D16 × 7210

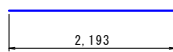


Y 2 21 - D13 × 2190

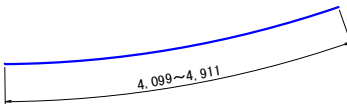


Y 3 16 - D13 × 4505(平均長)

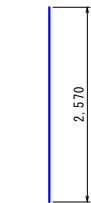


W 1 42 - D13 × 2570

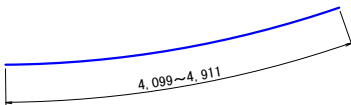


W 2 32 - D13 × 4505(平均長)

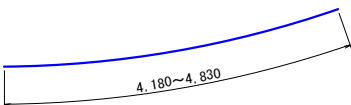


W 3 4 - D13 × 4505(平均長)

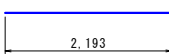


S 2 10 - D13 × 2190

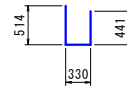

S 3 9 - D13 × 1290

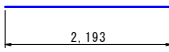


S 4 3 - D13 × 2190

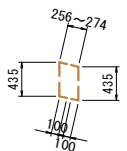

K 1 27 - D13 × 1340(平均長)



K 2 104 - D13 × 490(平均長)

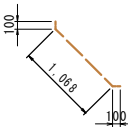


K 3 42 - D13 × 1270

工事名	(令和7年災)招池災害復旧工事		
図面名	洪水吐工配筋図		
年月日			
尺度	1:50	図面番号	16-7/14
会社名	株式会社 日設コンサルタント		
事業所名	福津市役所 農林水産課		


洪水吐工配筋図(8/14)

(放流部(直線部)上流側) S=1:50


底板下面

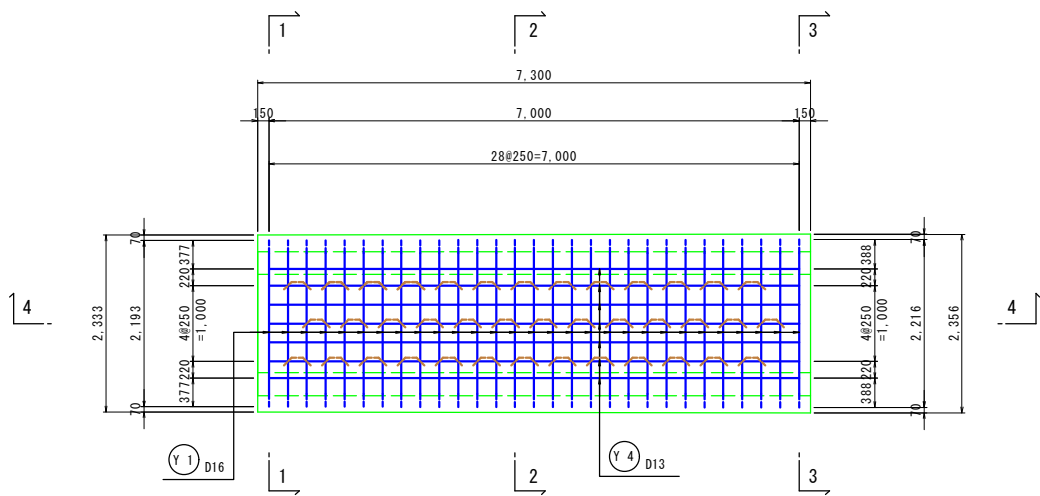


底板上面

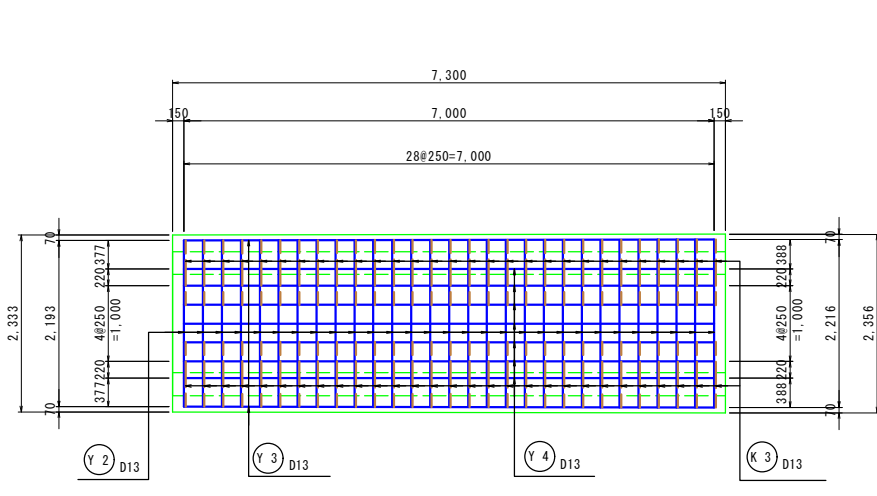


側壁外側

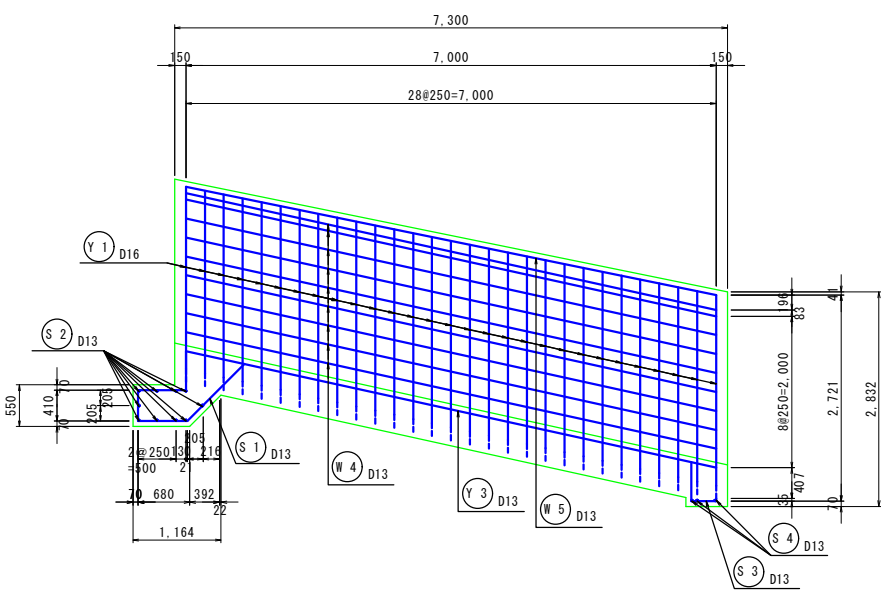


側壁内側

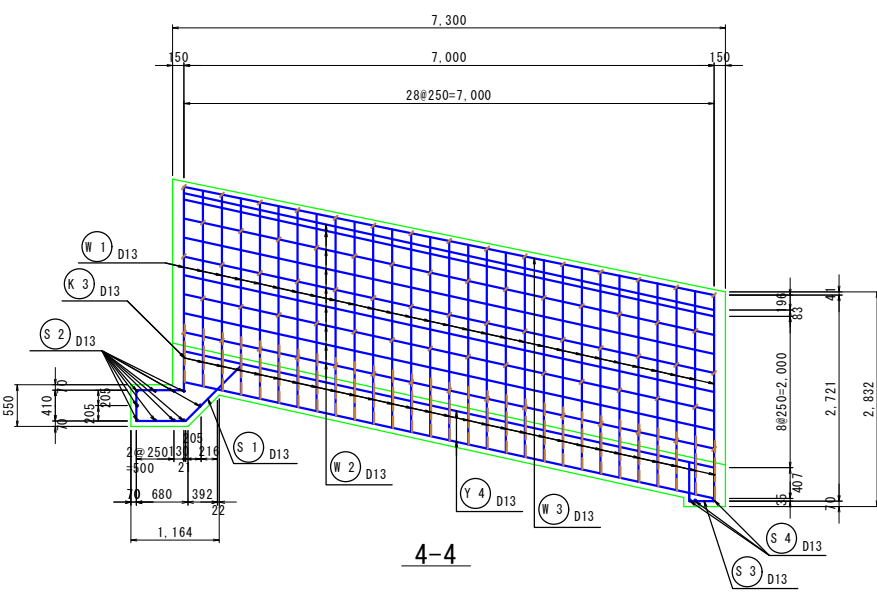


4-4

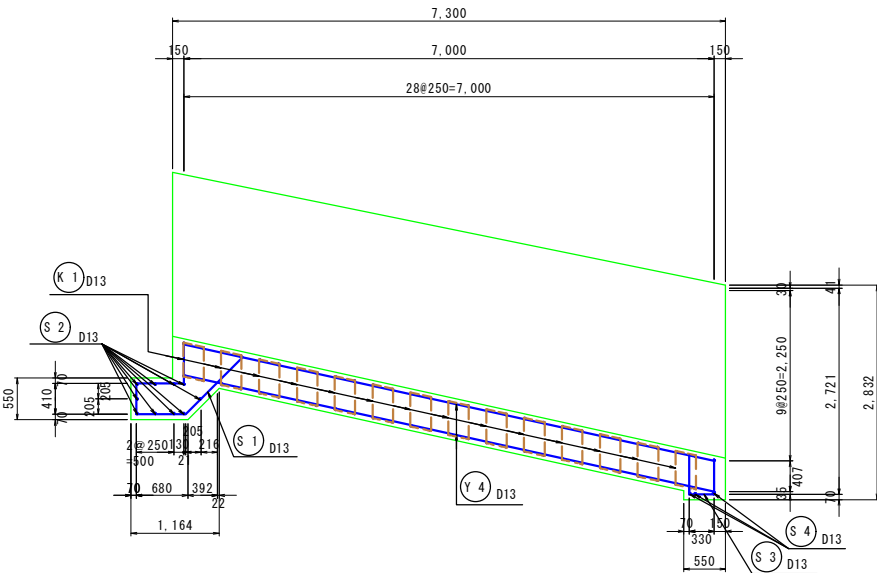


1-1

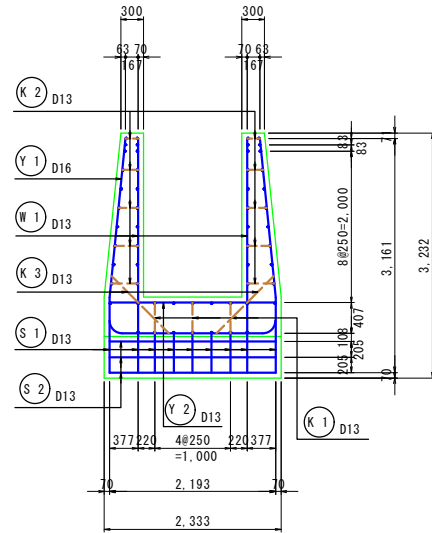

2-2

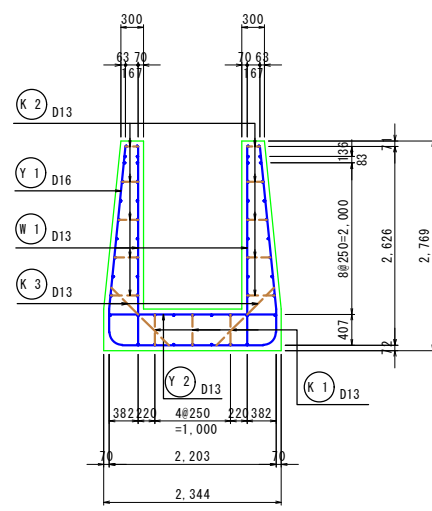

3-3

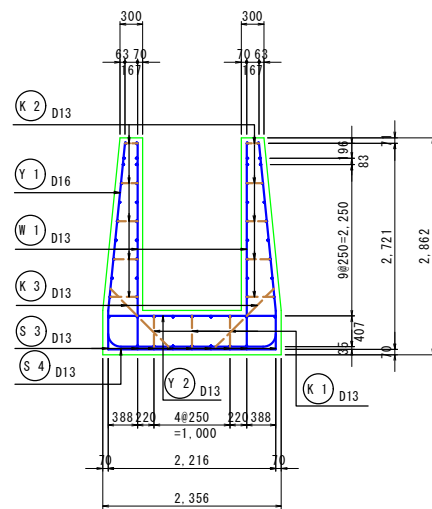


工 事 名	(令和7年災)招池災害復旧工事		
図 面 名	洪水吐工配筋図		
年 月 日			
尺 度	1:50	図面番号	16-8/14
会 社 名	株式会社 日設コンサルタント		
事業所名	福津市役所 農林水産課		


洪水吐工配筋図 (9/14)

(放流部(直線部)下流側) S=1:50


底板下面

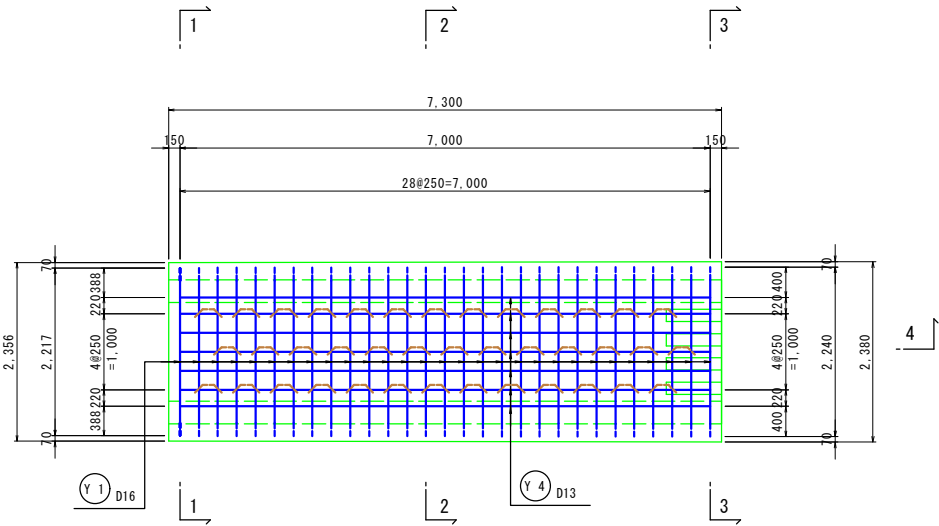


底板下面

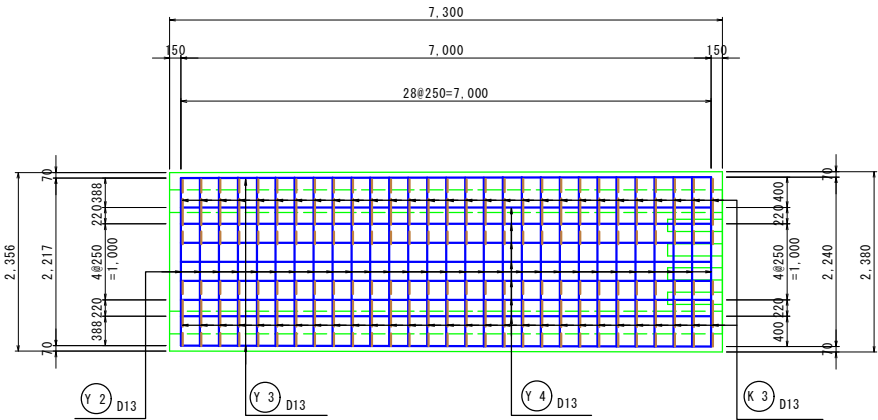


側壁外側

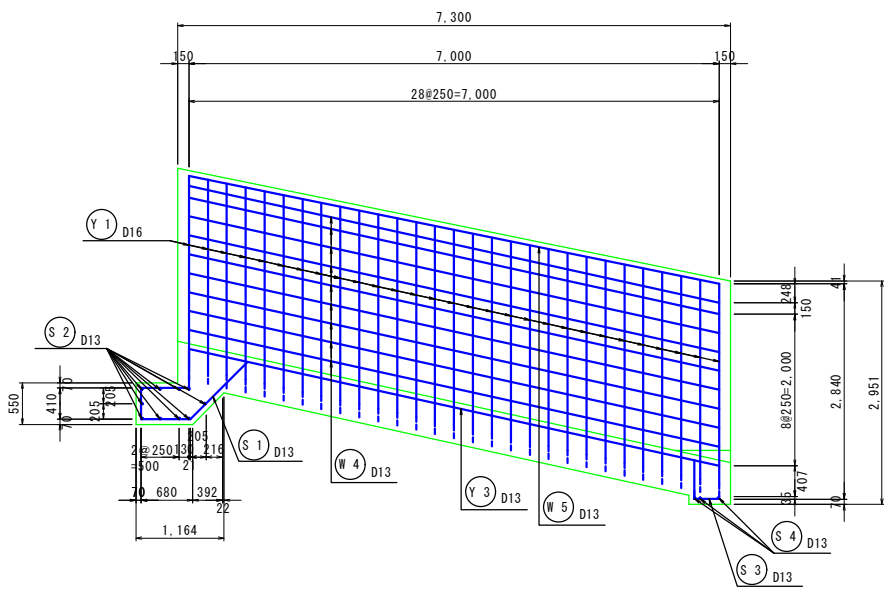


側壁外側

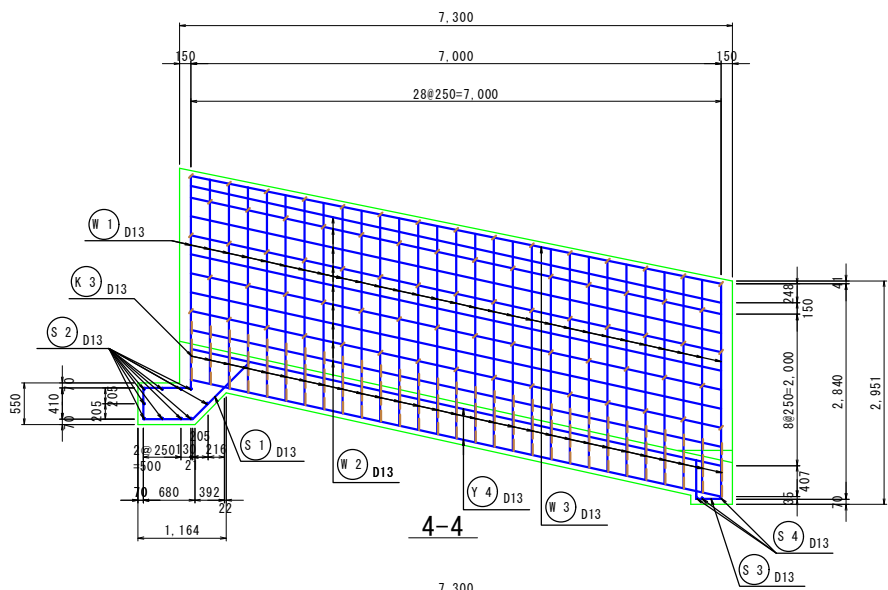


4-4

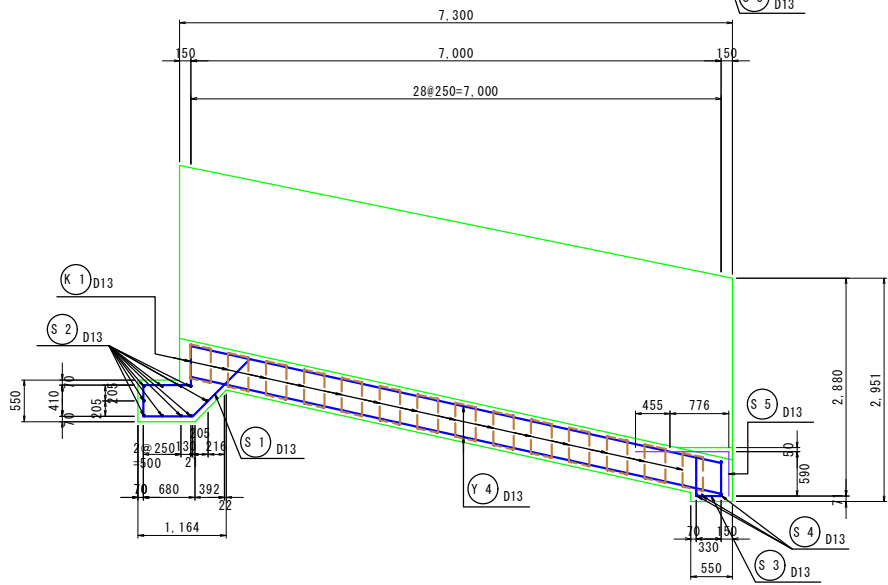


1-1

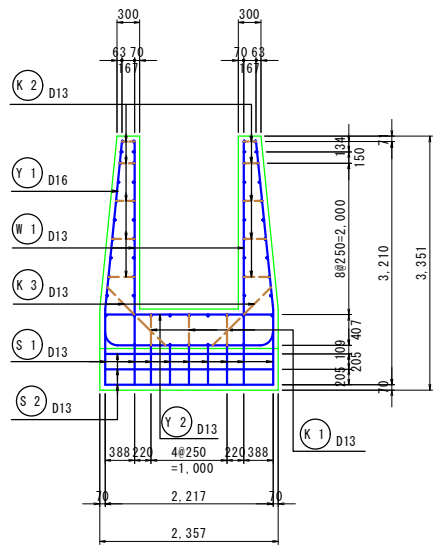

2-2

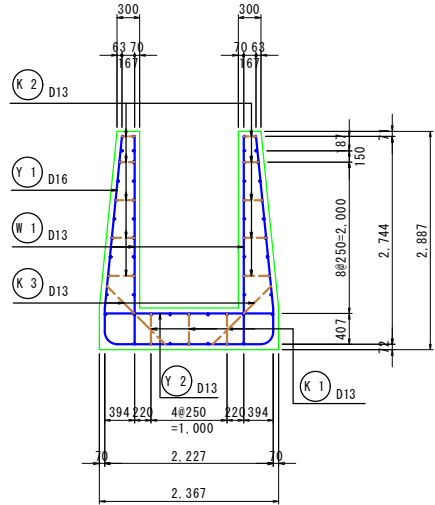


3-3

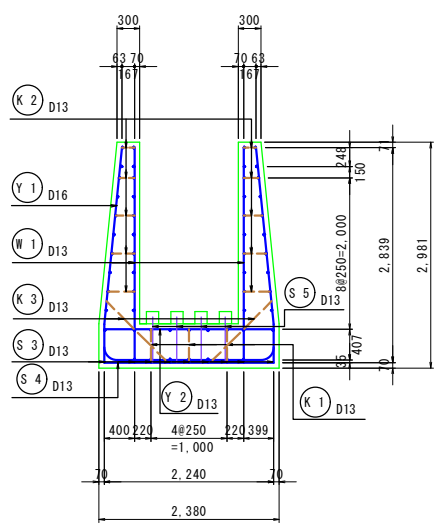


工 事 名	(令和7年災)沼池災害復旧工事		
図 面 名	洪水吐工配筋図		
年 月 日			
尺 度	1:50	図面番号	16-9/14
会 社 名	株式会社 日設コンサルタント		
事業所名	福津市役所 農林水産課		

洪水吐工配筋図(10/14)


(放流部(直線部)上流側) S=1:50

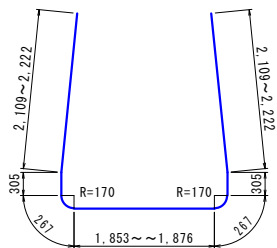


Y 1 29 - D16 × 7340(平均長)

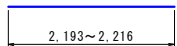

Y 2 29 - D13 × 2210(平均長)

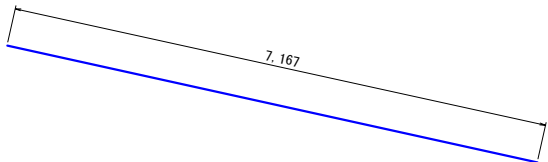


Y 3 2 - D13 × 7170

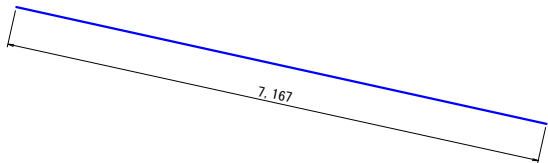


Y 4 14 - D13 × 7170




W 1 58 - D13 × 2630(平均長)

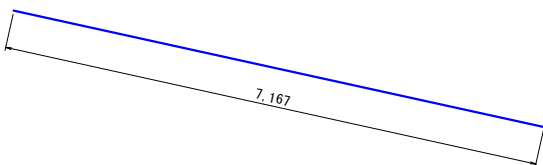


W 2 18 - D13 × 7170

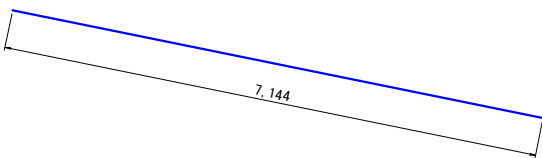


W 3 2 - D13 × 7140

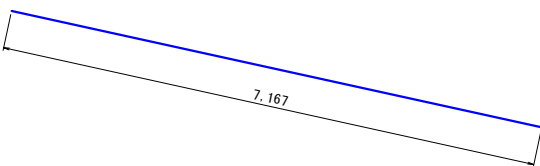


W 4 18 - D13 × 7170

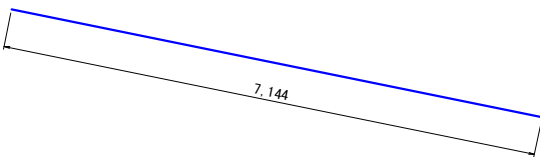


W 5 2 - D13 × 7140

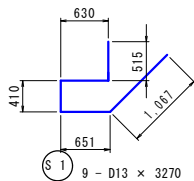


S 2 10 - D13 × 2190

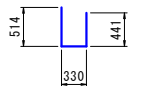

S 3 9 - D13 × 1290

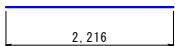


S 4 3 - D13 × 2220

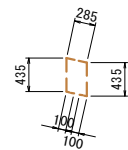

K 1 39 - D13 × 1360



K 2 146 - D13 × 500(平均長)

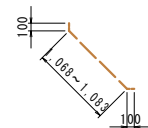



K 3 58 - D13 × 1280(平均長)

鉄筋重量表							
種 別	径	長 さ	本 数	単位重量	一本当り	重 量	備 考
		(mm)	(本)	(kg/m)	重 量	(kg)	
Y 1	D 16	7,340	29	1.560	11.450	332.050	(平均長)
Y 2	D 13	2,210	29	0.995	2.199	63.771	(平均長)
Y 3	D 13	7,170	2	0.995	7.134	14.268	
Y 4	D 13	7,170	14	0.995	7.134	99.876	
Y 計						509.965	kg
W 1	D 13	2,630	58	0.995	2.617	151.786	(平均長)
W 2	D 13	7,170	18	0.995	7.134	128.412	
W 3	D 13	7,140	2	0.995	7.104	14.208	
W 4	D 13	7,170	18	0.995	7.134	128.412	
W 5	D 13	7,140	2	0.995	7.104	14.208	
W 計						437.026	kg
S 1	D 13	3,270	9	0.995	3.254	29.286	
S 2	D 13	2,190	10	0.995	2.179	21.790	
S 3	D 13	1,290	9	0.995	1.284	11.556	
S 4	D 13	2,220	3	0.995	2.209	6.627	
S 計						69.259	kg
K 1	D 13	1,360	39	0.995	1.353	52.767	
K 2	D 13	500	146	0.995	0.498	72.708	(平均長)
K 3	D 13	1,280	58	0.995	1.274	73.892	(平均長)
K 計						199.367	kg
						D13	883.567 kg
						D16	332.050 kg
						合計	1215.617 kg

工 事 名	(令和7年災)招池災害復旧工事		
図 面 名	洪水吐工配筋図		
年 月 日			
尺 度	1:50	図面番号	16-10/14
会 社 名	株式会社 日股コンサルタント		
事業所名	福津市役所 農林水産課		

洪水吐工配筋図(11/14)

(放流部(直線部)下流側) S=1:50

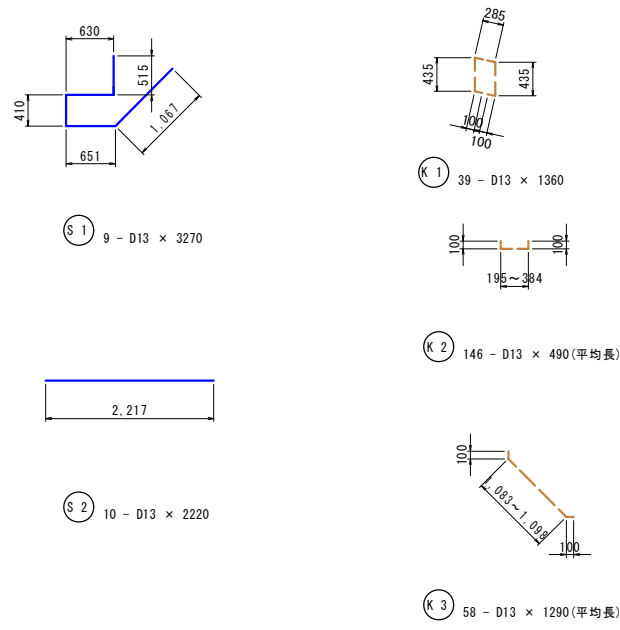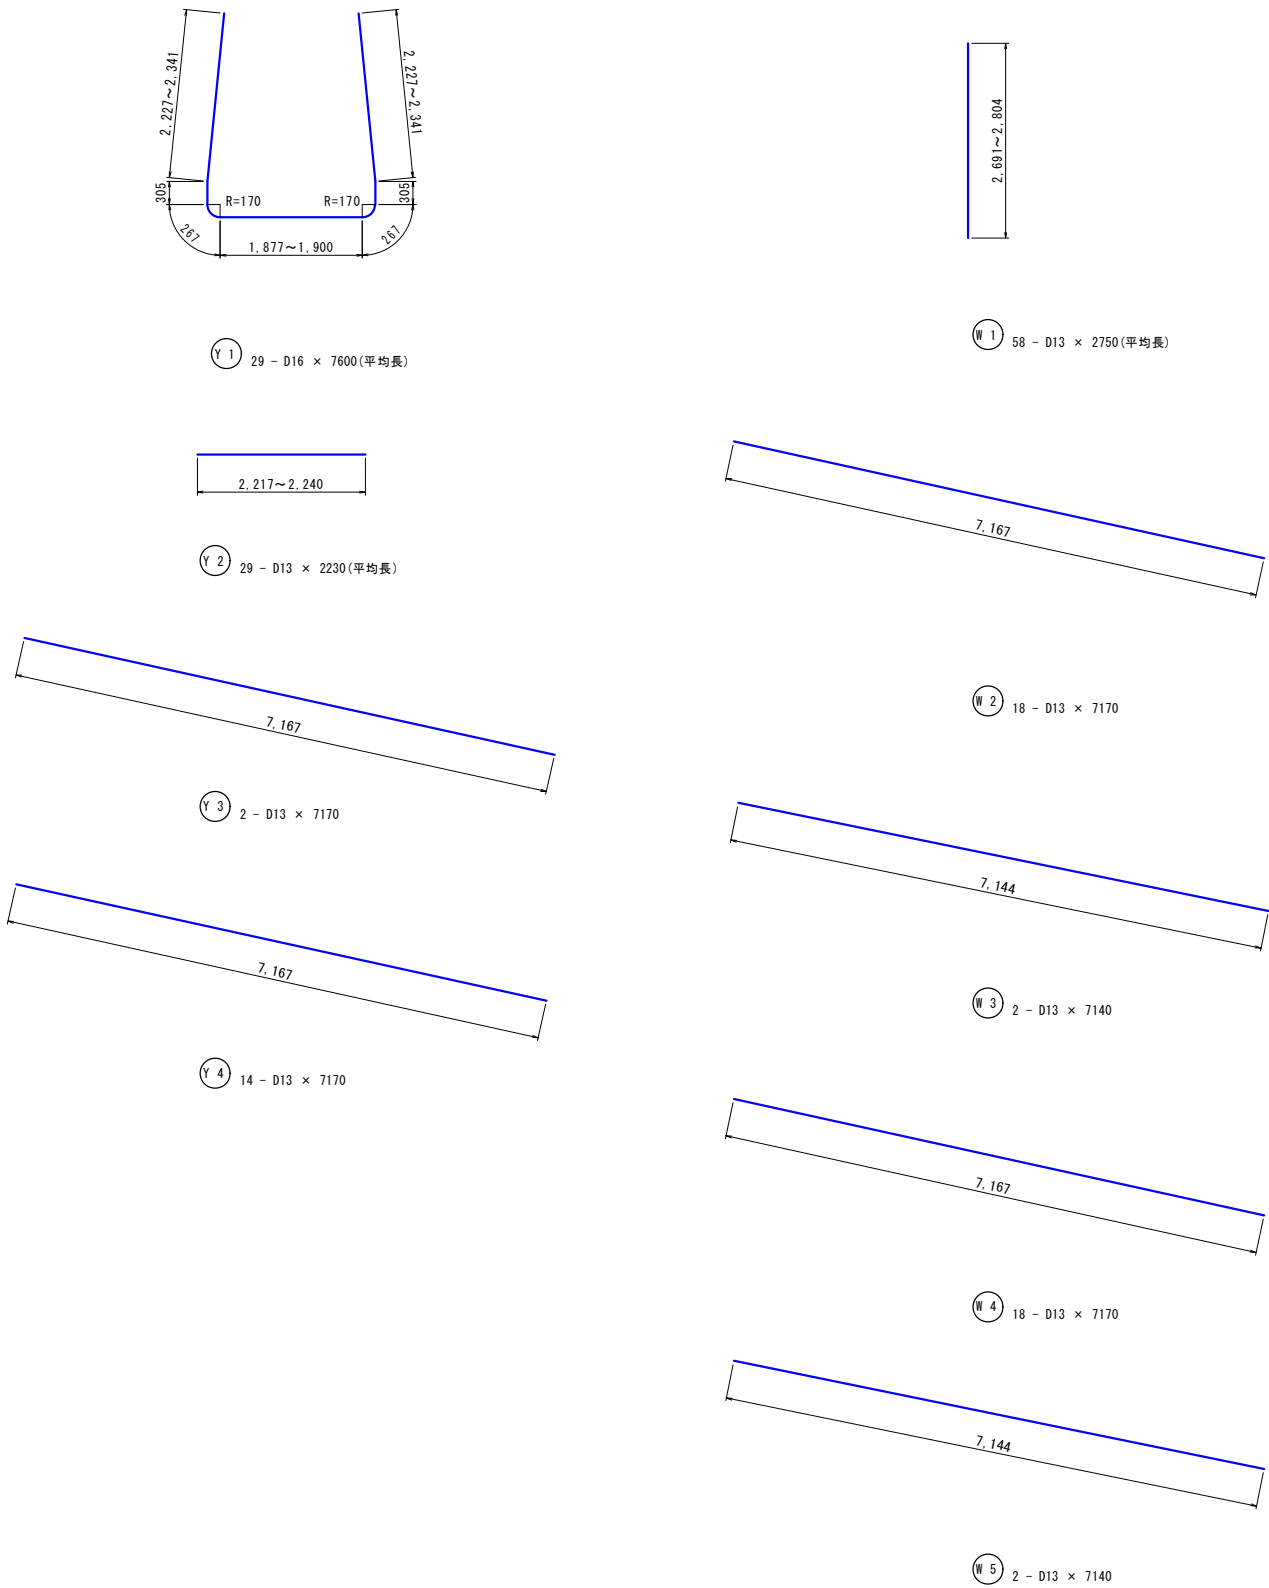






鉄 筋 重 量 表						
種 別	径	長 さ (mm)	本 数 (本)	単位重量 (kg/m)	一本当り 重 量 (kg)	重 量 (kg)
Y 1	D 16	7,600	29	1.560	11.856	343.824
Y 2	D 13	2,230	29	0.995	2.219	64.351
Y 3	D 13	7,170	2	0.995	7.134	14.268
Y 4	D 13	7,170	14	0.995	7.134	99.876
Y 計						522.319 kg
W 1	D 13	2,750	58	0.995	2.736	158.688
W 2	D 13	7,170	18	0.995	7.134	128.412
W 3	D 13	7,140	2	0.995	7.104	14.208
W 4	D 13	7,170	18	0.995	7.134	128.412
W 5	D 13	7,140	2	0.995	7.104	14.208
W 計						443.928 kg
S 1	D 13	3,270	9	0.995	3.254	29.286
S 2	D 13	2,220	10	0.995	2.209	22.090
S 3	D 13	1,290	9	0.995	1.284	11.556
S 4	D 13	2,240	3	0.995	2.229	6.687
S 5	D 13	1,820	4	0.995	1.811	7.244
S 計						76.863 kg
K 1	D 13	1,360	39	0.995	1.353	52.767
K 2	D 13	490	146	0.995	0.488	71.248
K 3	D 13	1,290	58	0.995	1.284	74.472
K 計						198.487 kg
					D13	897.773 kg
					D16	343.824 kg
					合計	1241.597 kg

工 事 名	(令和7年災)招池災害復旧工事		
図 面 名	洪水吐工配筋図		
年 月 日			
尺 度	1:50	図面番号	16-11/14
会 社 名	株式会社 日設コンサルタント		
事業所名	福津市役所 農林水産課		

洪水吐工配筋図(12/14)

(減勢部)


S=1:50

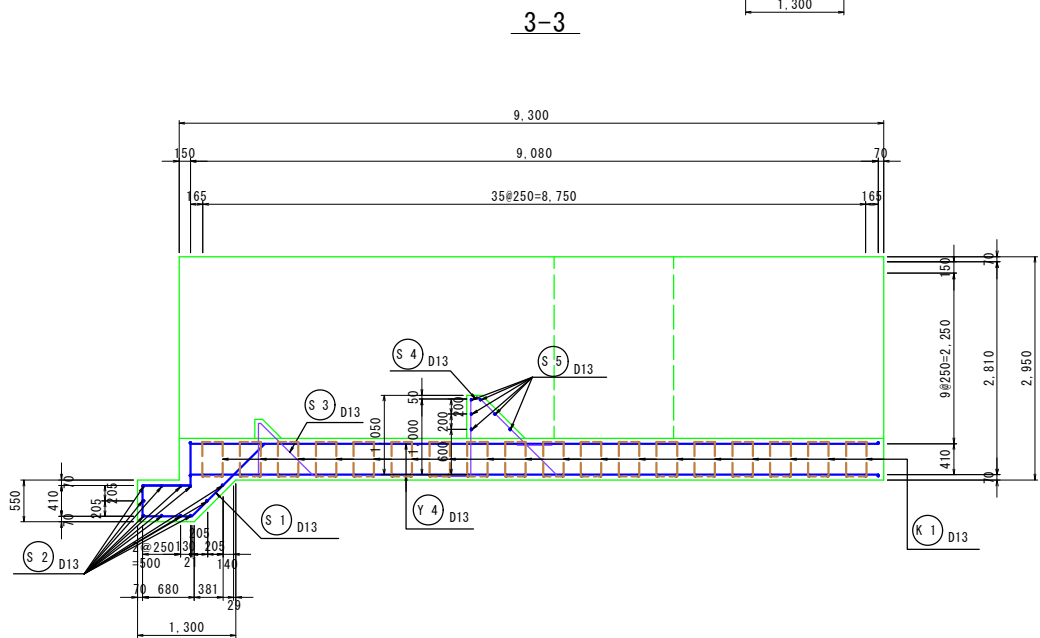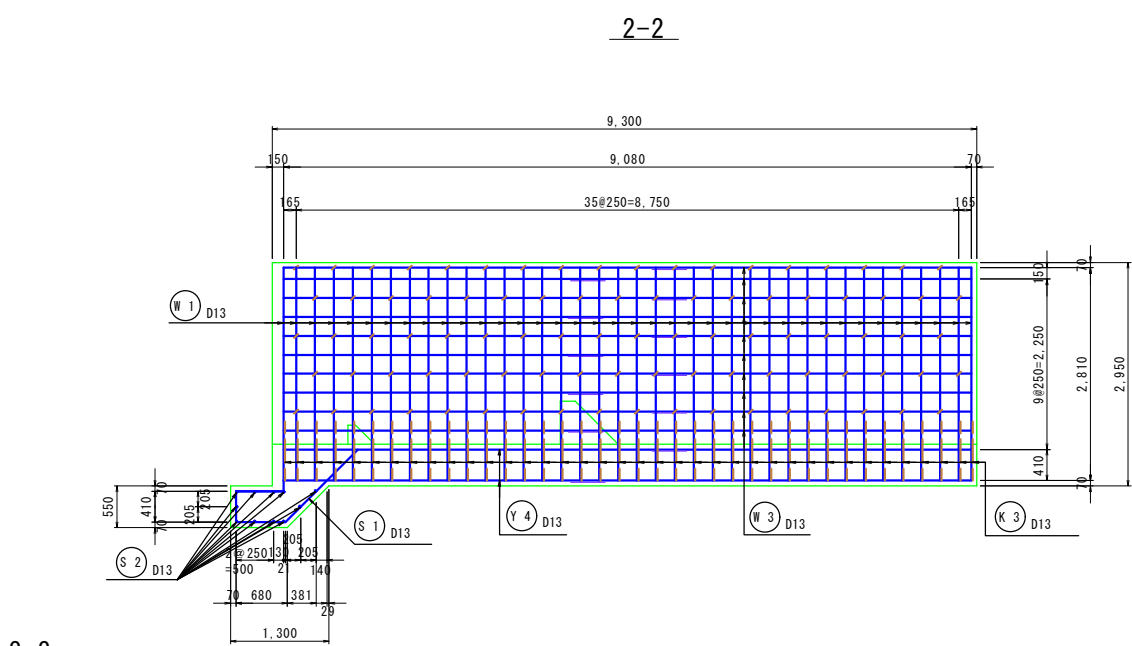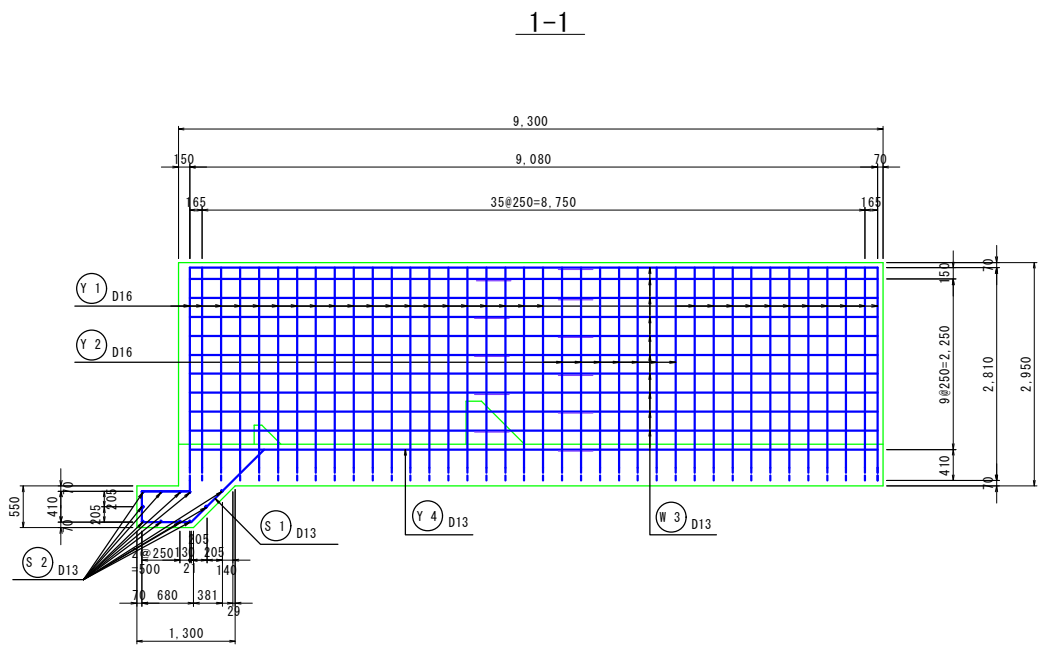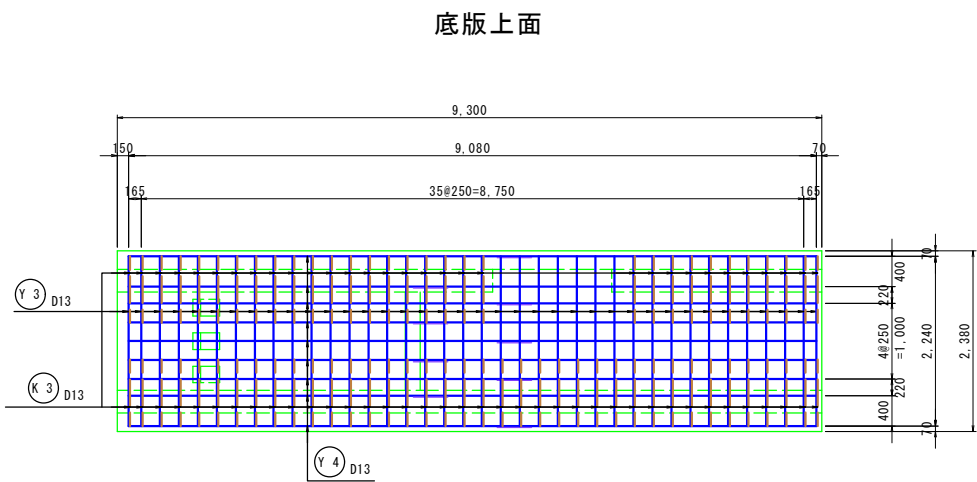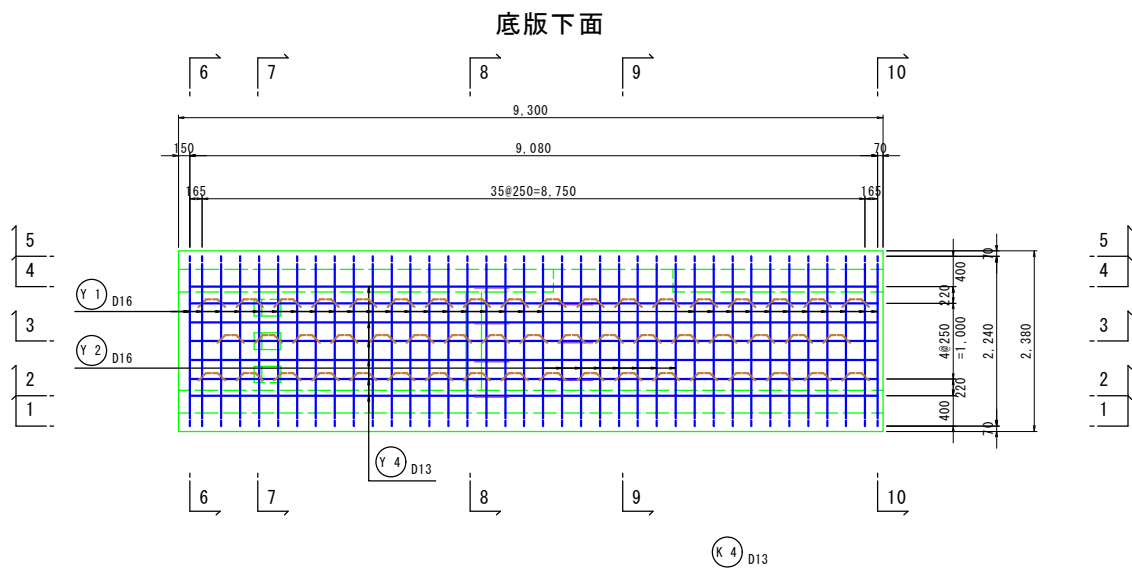


工 事 名	(令和7年災)招池災害復旧工事		
図 面 名	洪水吐工配筋図		
年 月 日			
尺 度	1:50	図面番号	16-12/14
会 社 名	株式会社 日設コンサルタント		
事業所名	福津市役所 農林水産課		

洪水吐工配筋図(13/14)
(減勢部) S=1:50


4-4

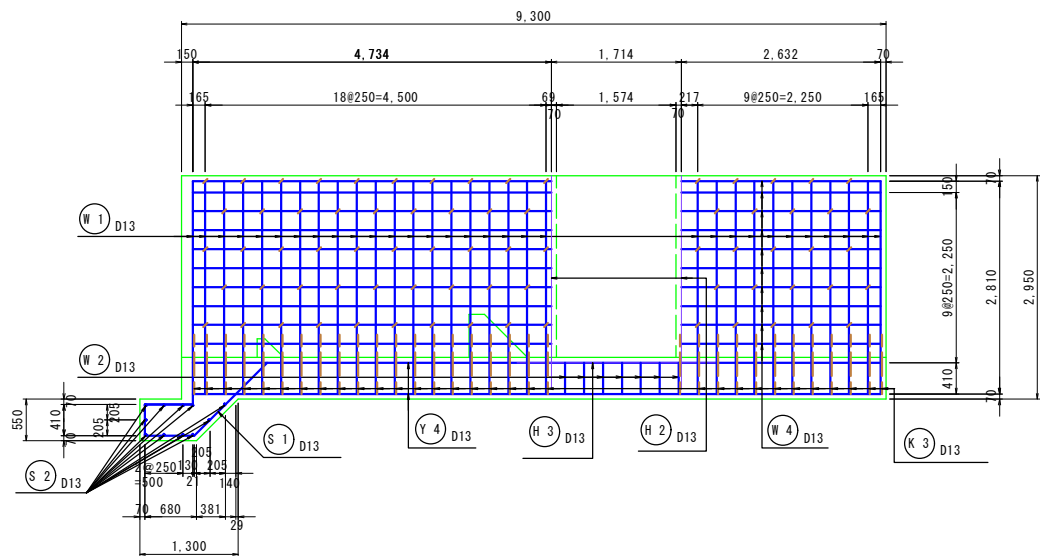


5-5

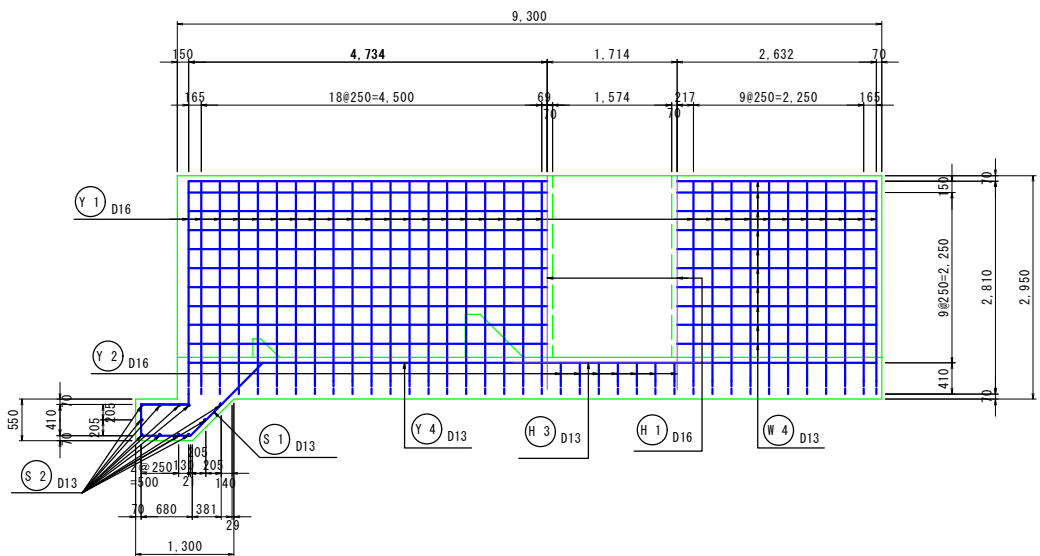


6-6

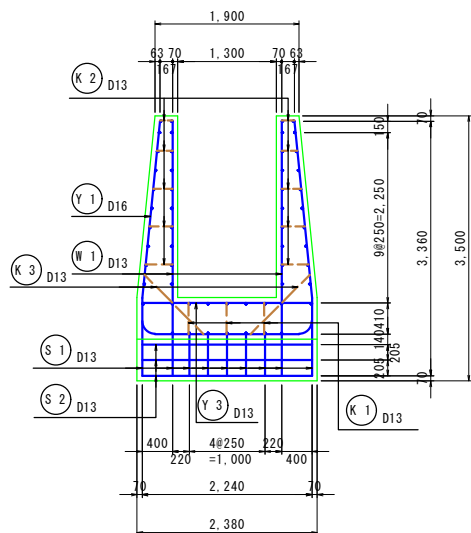


7-7

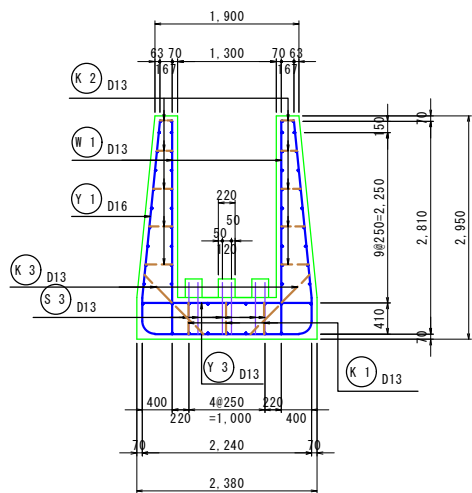


8-8

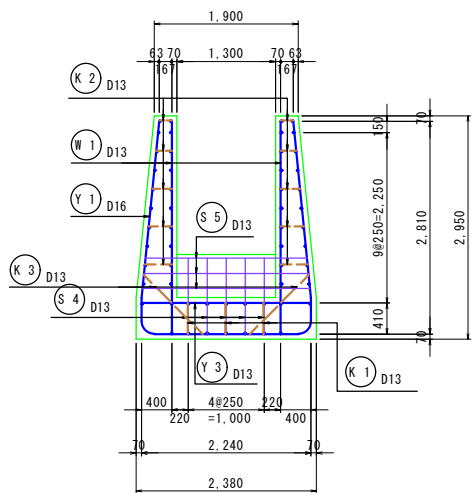

9-9

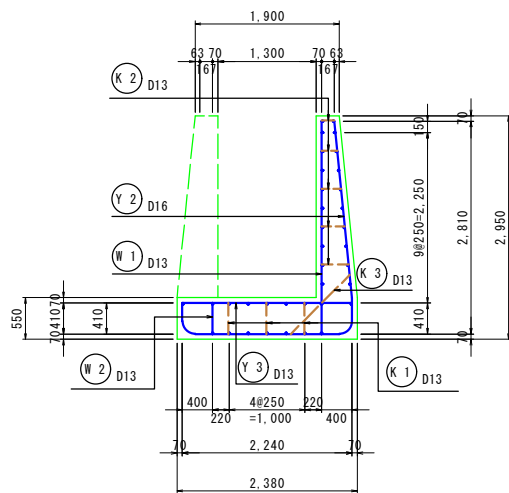

10-10

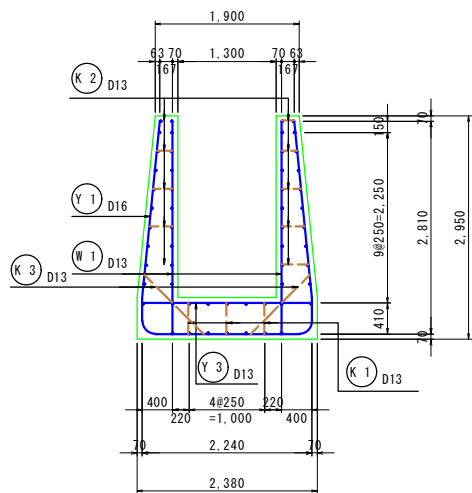


工 事 名	(令和7年災)招池災害復旧工事		
図 面 名	洪水吐工配筋図		
年 月 日			
尺 度	1:50	図面番号	16-13/14
会 社 名	株式会社 日設コンサルタント		
事業所名	福津市役所 農林水産課		

洪水吐工配筋図(14/14)

(減勢部)

S=1:50

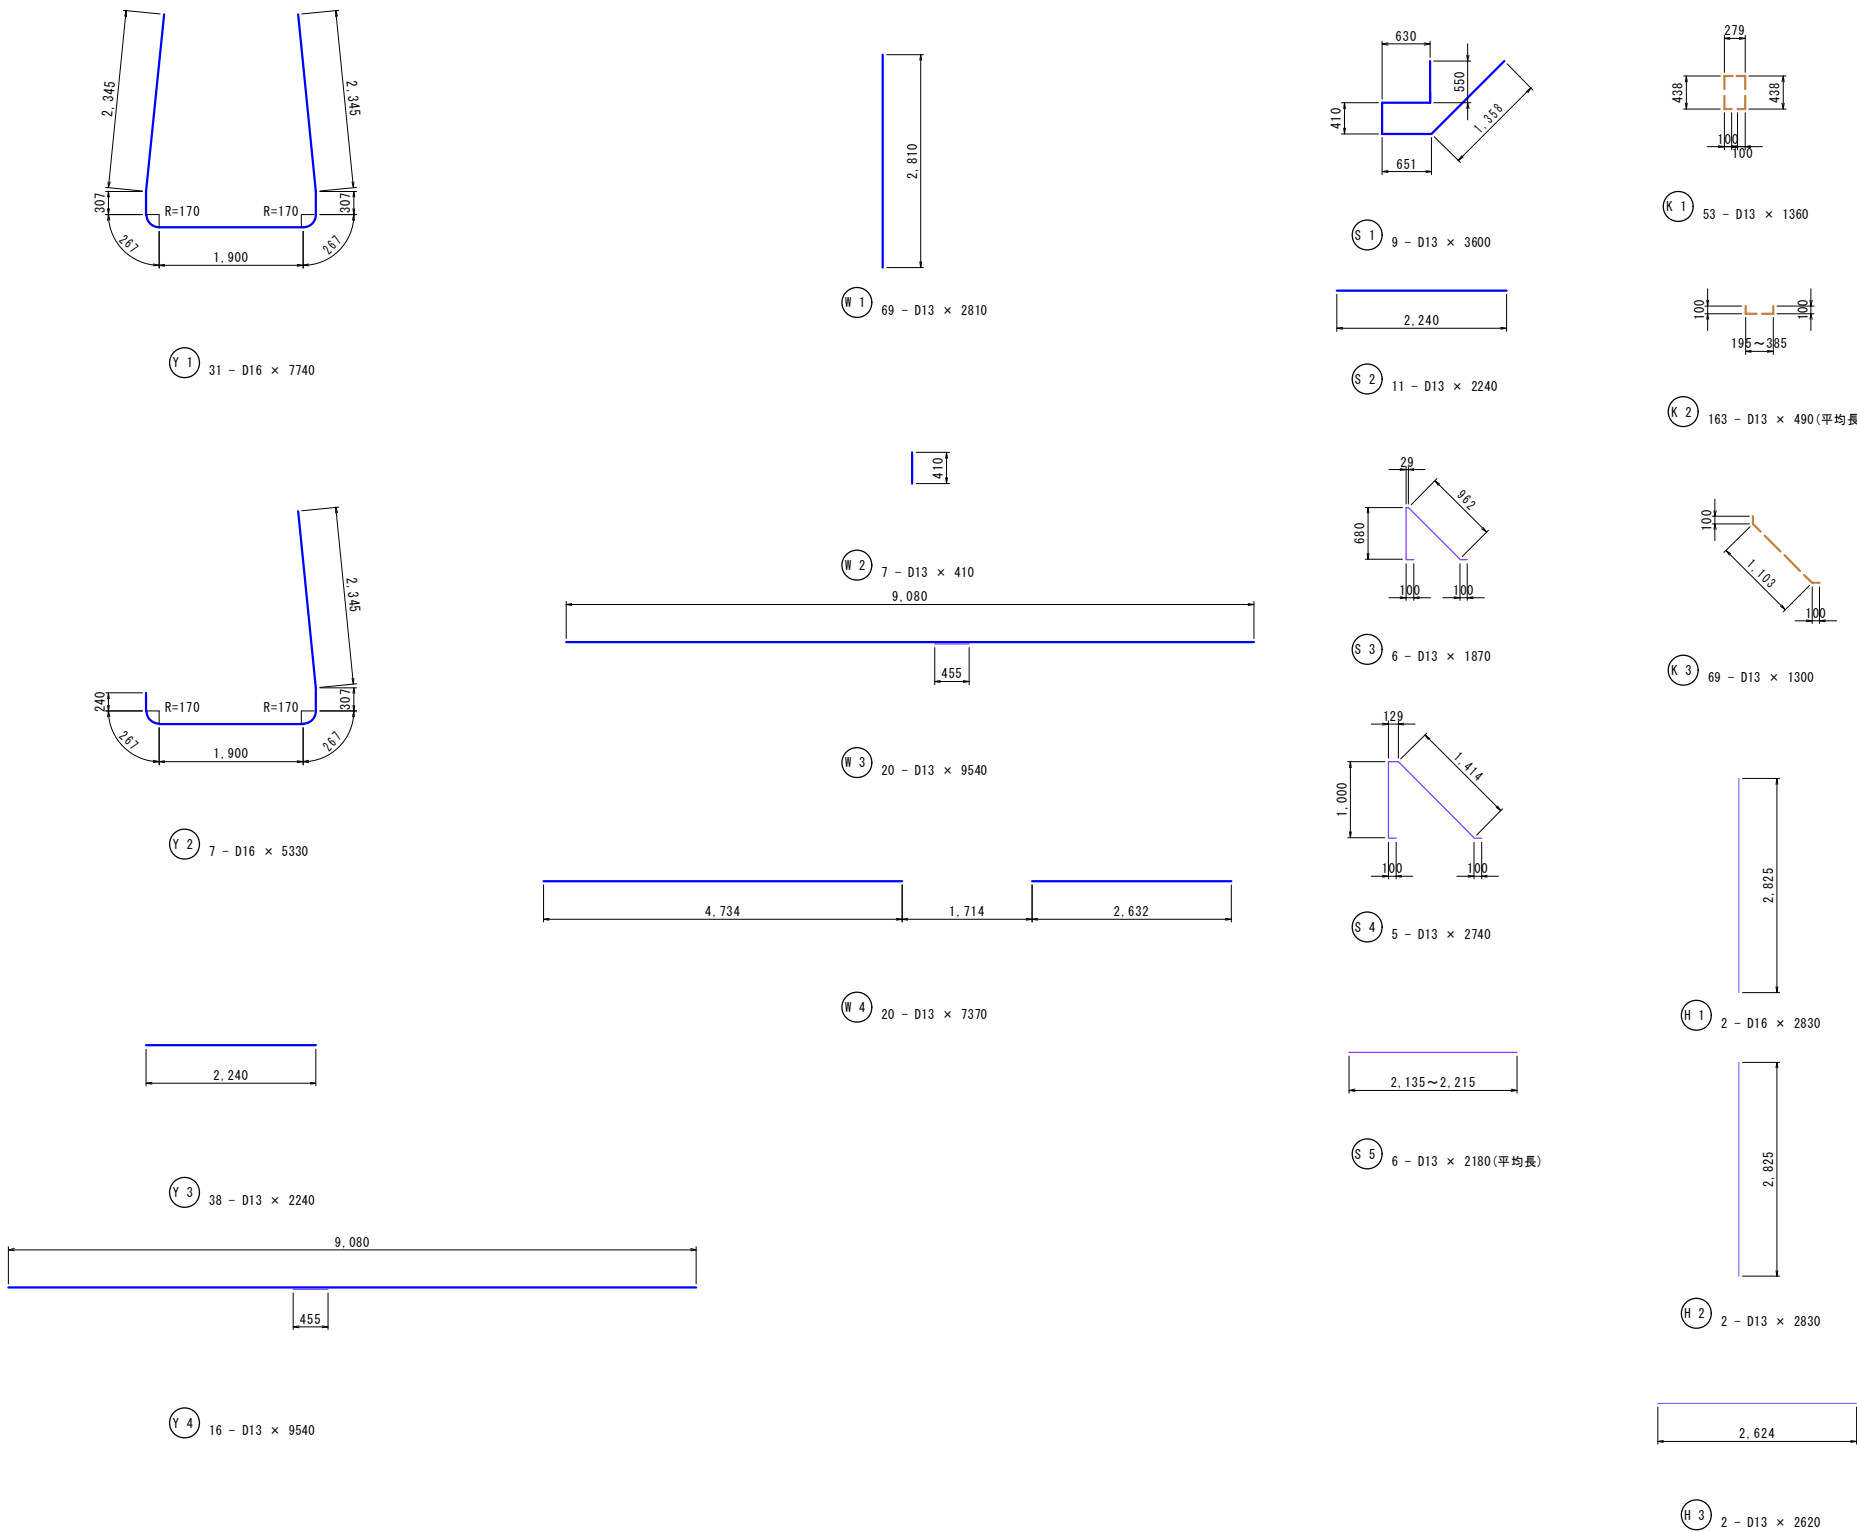

鉄筋重量表						
種別	径	長さ (mm)	本数 (本)	単位重量 (kg/m)	一本当り 重量 (kg)	備考
Y 1	D 16	7,740	31	1.560	12.074	374.294
Y 2	D 16	5,330	7	1.560	8.315	58.205
Y 3	D 13	2,240	38	0.995	2.229	84.702
Y 4	D 13	9,540	16	0.995	9.492	151.872
Y 計						669.073 kg
W 1	D 13	2,810	69	0.995	2.796	192.924
W 2	D 13	410	7	0.995	0.408	2.856
W 3	D 13	9,540	20	0.995	9.492	189.840
W 4	D 13	7,370	20	0.995	7.333	146.660
W 計						532.280 kg
S 1	D 13	3,600	9	0.995	3.582	32.238
S 2	D 13	2,240	11	0.995	2.229	24.519
S 3	D 13	1,870	6	0.995	1.861	11.166
S 4	D 13	2,740	5	0.995	2.726	13.630
S 5	D 13	2,180	6	0.995	2.169	13.014 (平均長)
S 計						94.567 kg
K 1	D 13	1,360	53	0.995	1.353	71.709
K 2	D 13	490	163	0.995	0.488	79.544 (平均長)
K 3	D 13	1,300	69	0.995	1.294	89.286
K 計						240.539 kg
H 1	D 16	2,830	2	1.560	4.415	8.830
H 2	D 13	2,830	2	0.995	2.816	5.632
H 3	D 13	2,620	2	0.995	2.607	5.214
H 計						19.676 kg
					D13	1114.806 kg
					D16	441.329 kg
					合計	1556.135 kg


工事名	(令和7年災)招池災害復旧工事		
図面名	洪水吐工配筋図		
年月日			
尺度	1:50	図面番号	16-14/14
会社名	株式会社 日設コンサルタント		
事業所名	福津市役所 農林水産課		

階段工詳細図(1)


S=1:30

(腰石積部)


平面図

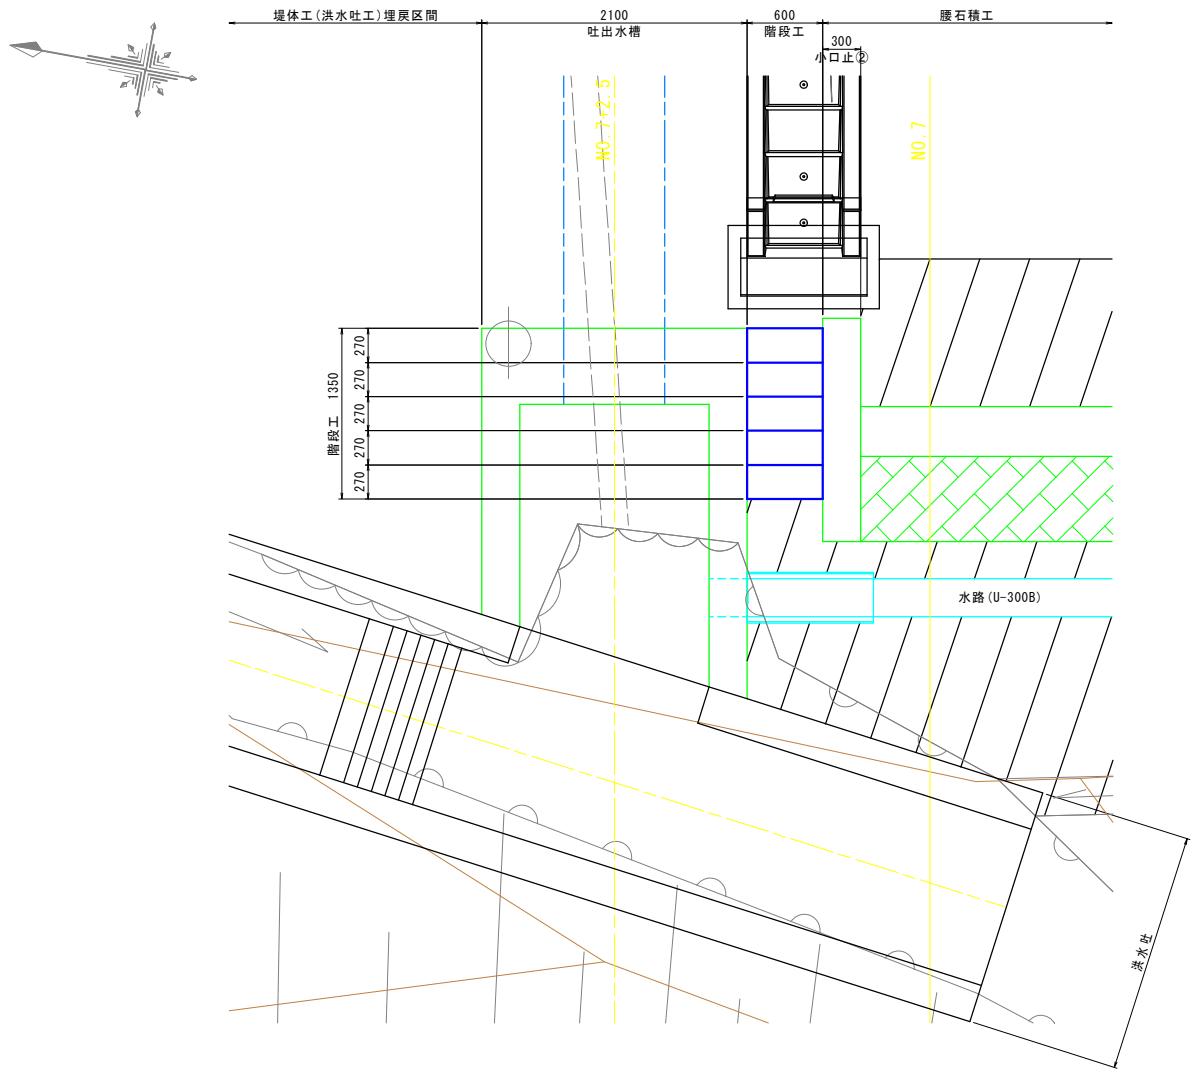

正面図

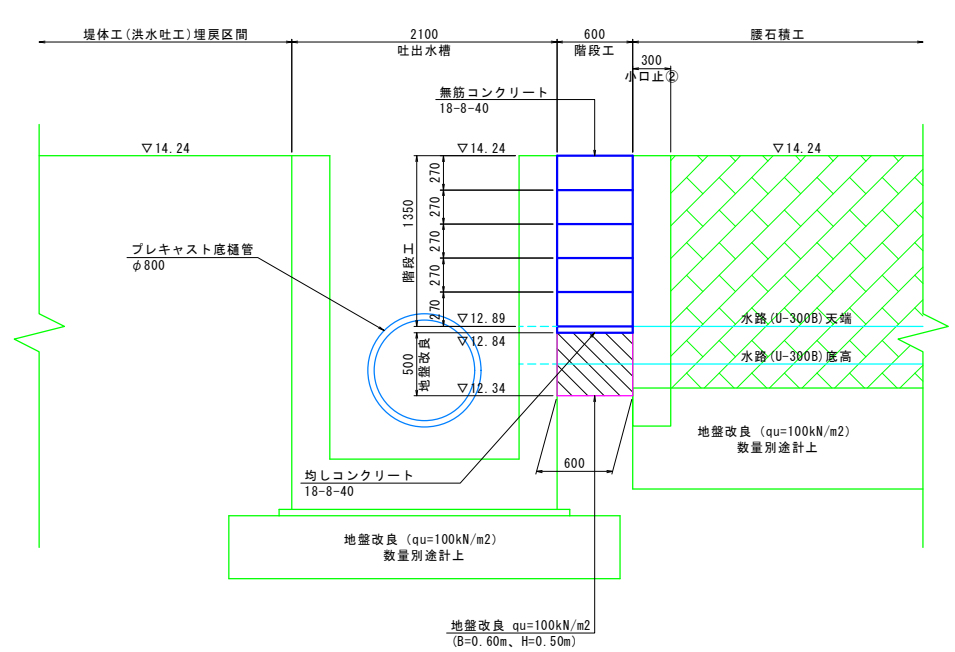

断面図

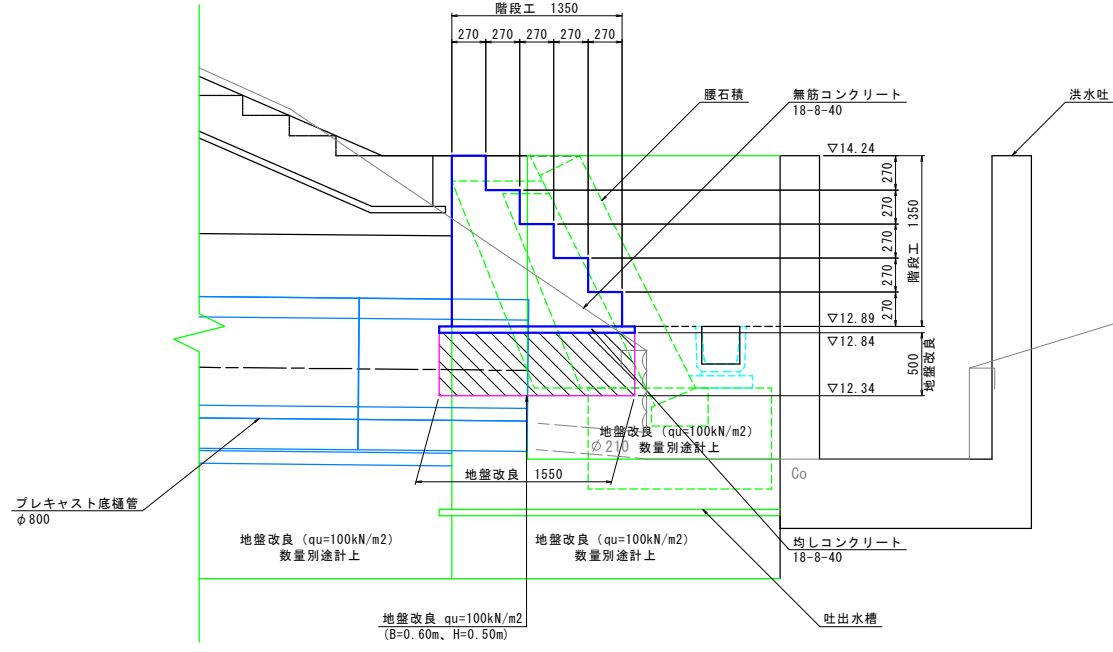


工 事 名	(令和7年災)招池災害復旧工事		
図 面 名	階段工詳細図(1)		
年 月 日			
尺 度	1:30	図面番号	17-1/2
会 社 名	株式会社 日設コンサルタント		
事業所名	福津市役所 農林水産課		

階段工詳細図(2)


S=1:50

(下流法面部)

平面図 S=1:50

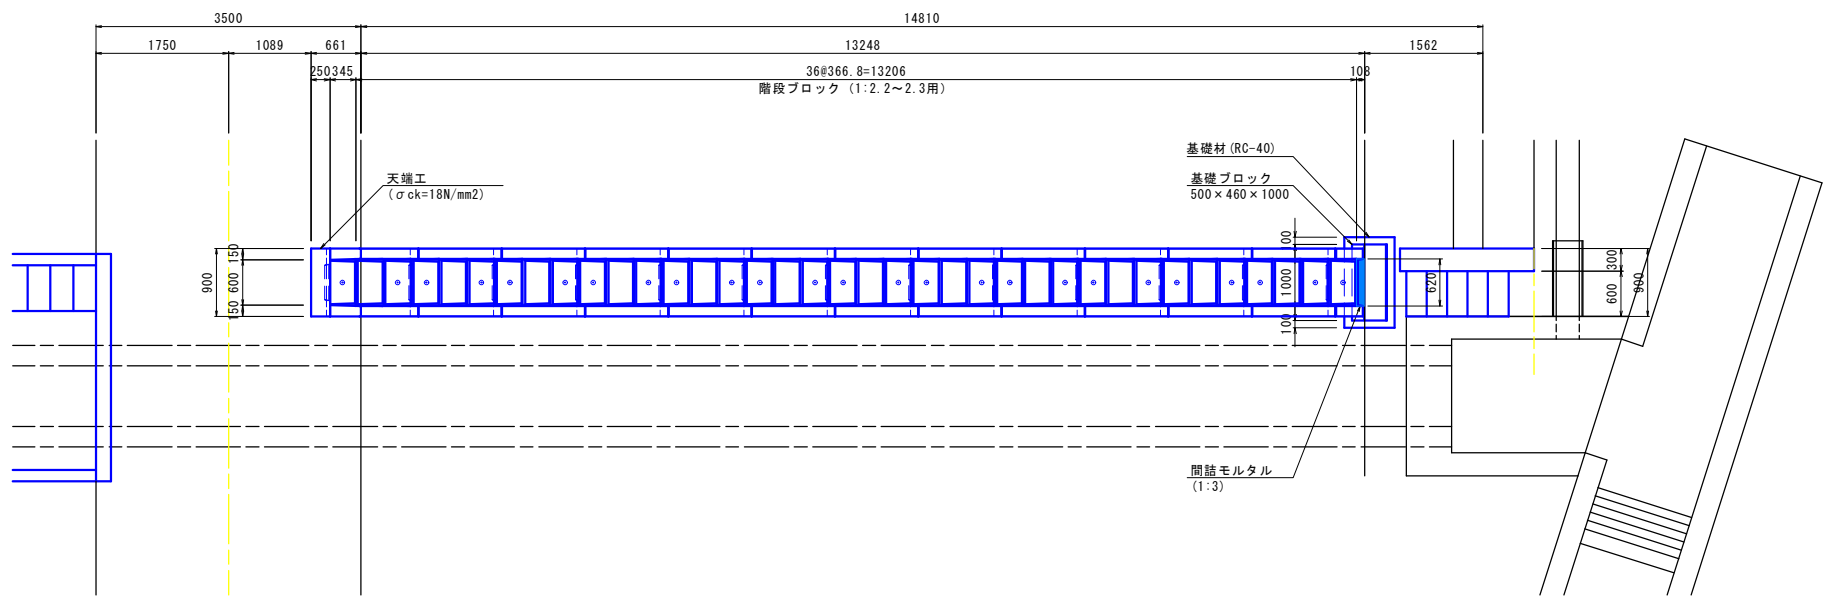


縦断面図 S=1:50

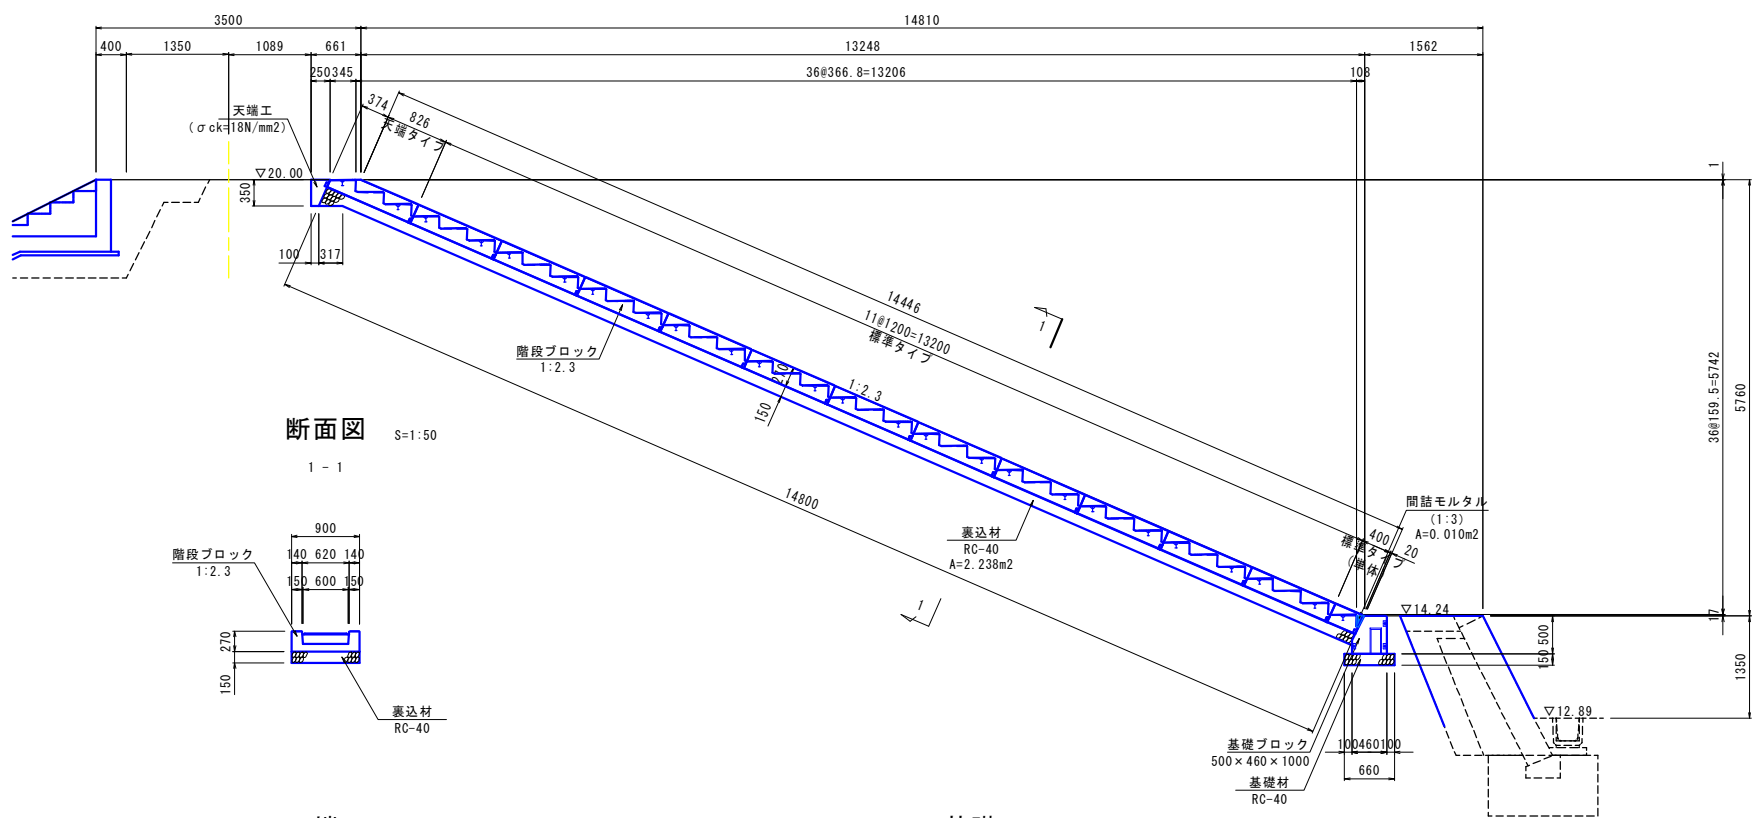


断面図 S=1:50


1 - 1

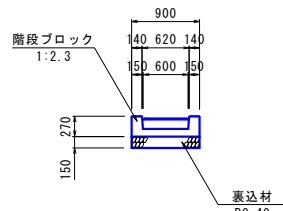

天端工 S=1:20

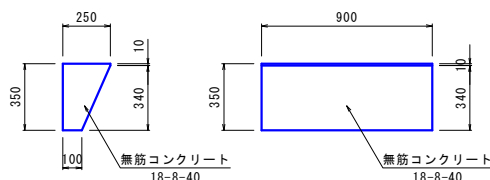

基礎工 S=1:20

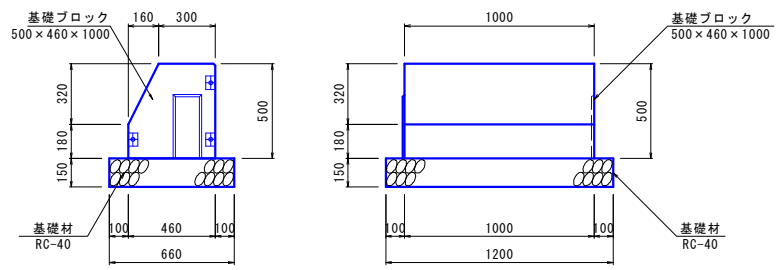

材料表 (下流階段工)


(1箇所当り)

種 別 ・ 名 称		規 格 ・ 寸 法	単 位	数 量	備 考
階段ブロック (1:2.2～2.3用)	天端タイプ	1200x900x270	個	1	参考質量 470kg
	標準タイプ	1200x900x270	個	11	参考質量 490kg
	標準タイプ(単体)	400x900x270	個	1	参考質量 161kg
裏 込 材		RC-40	m3	2.01	
基礎ブロック		500×460×1000	個	1	参考質量 490kg
基 礎 材		RC-40 t=150	m2	0.79	
間詰モルタル		1:3	m3	0.006	
天端コンクリート		σ _{ck} =18kN/mm2	m3	0.06	
同 型 枠			m2	0.45	

工事名	(令和7年災) 沼池災害復旧工事		
図面名	階段工詳細図(2)		
年月日			
尺度	1:50	図面番号	17-2/2
会社名	株式会社 日設コンサルタント		
事業所名	福津市役所 農林水産課		

構造物撤去詳細図

平面図 S=1:250

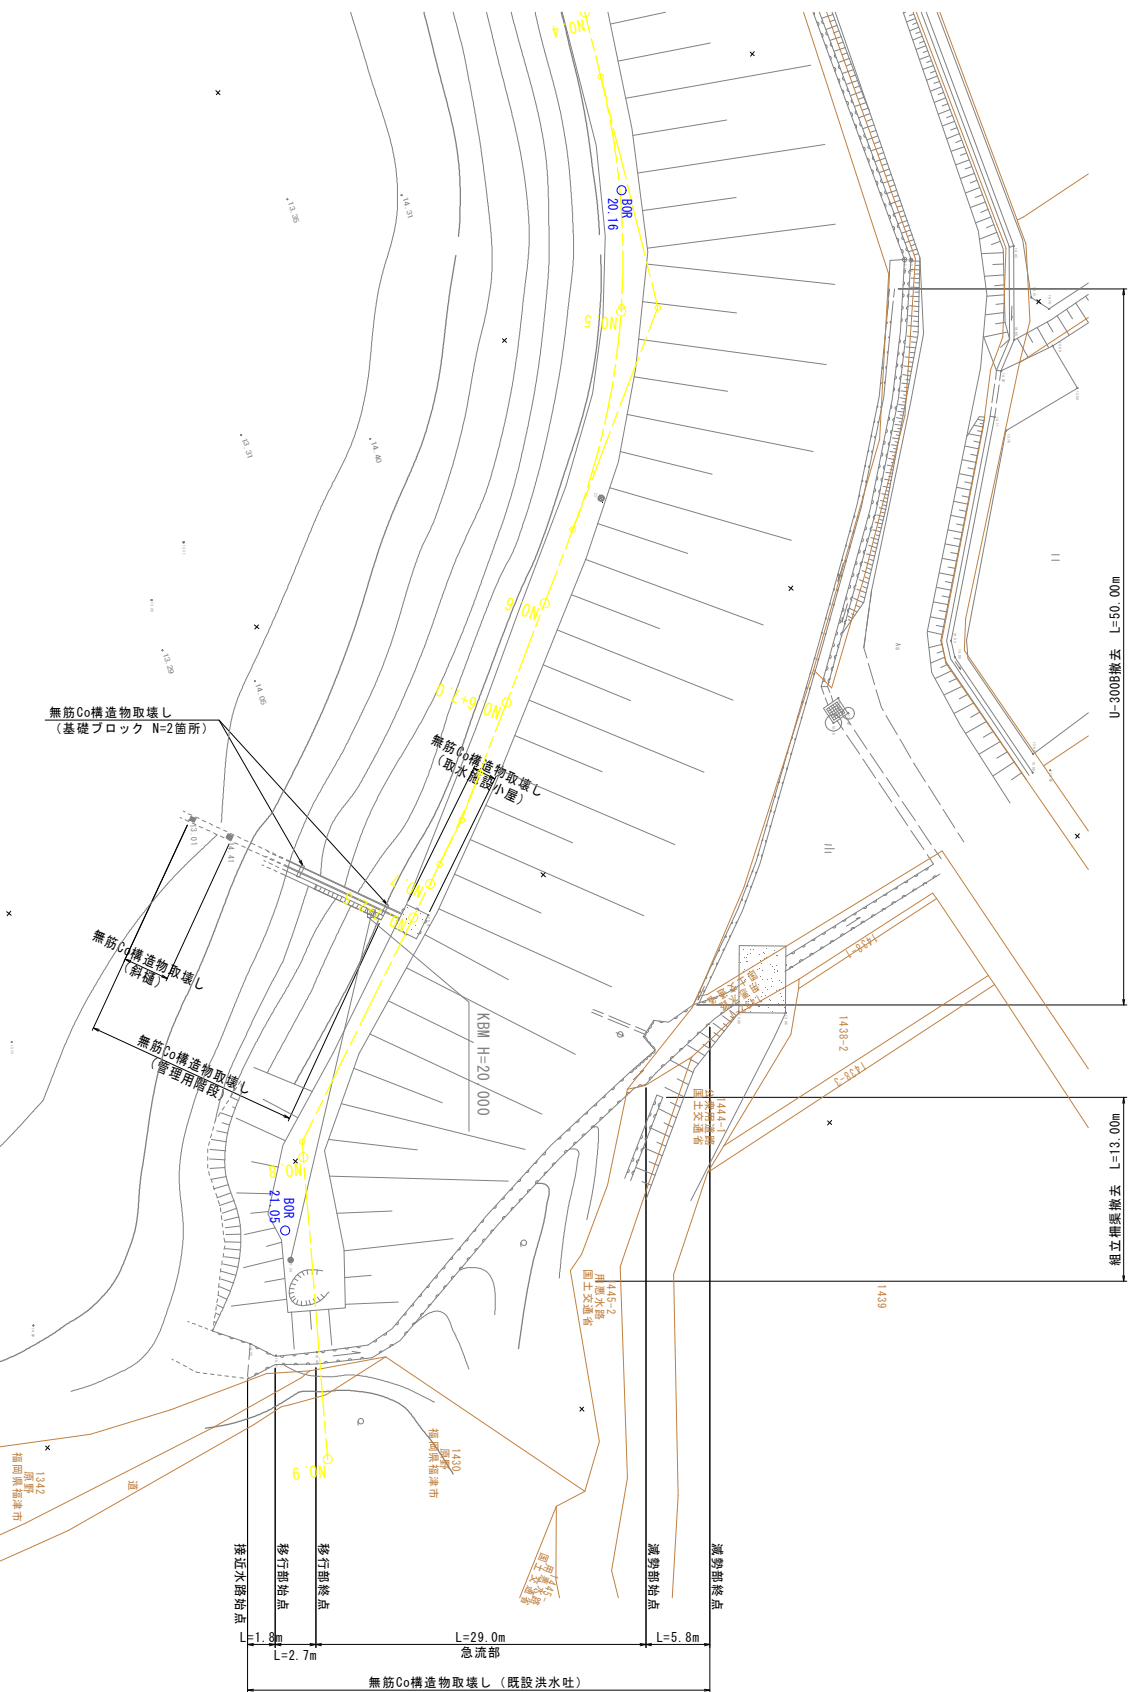


既設構造物断面図


無筋Co構造物取壊し

【既設取水施設】



【管理用階段】

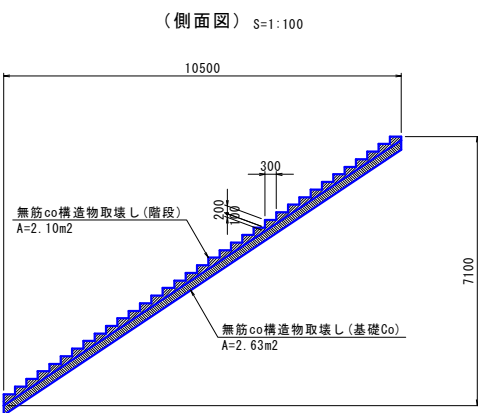


(側面図) S=1:100

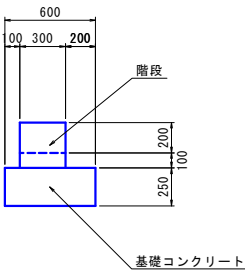


【斜樋】 S=1:100

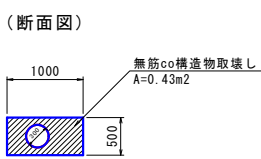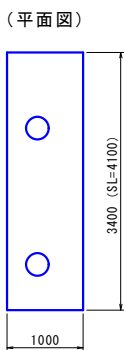


【基礎ブロック (2箇所)】 S=1:100

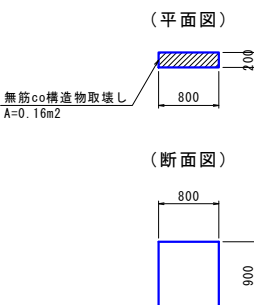

U-300B撤去 S=1:25

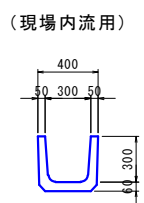

組立柵渠撤去 S=1:25

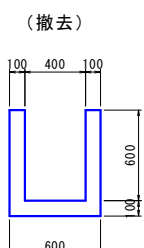


無筋Co構造物取壊し

S=1:50


【既設洪水吐】

【接近水路始点】

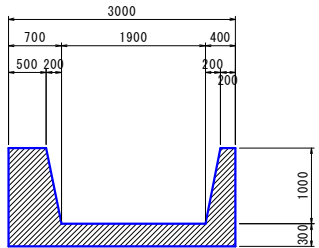


無筋co構造物取壊し A=1.80m²

【移行部始点】

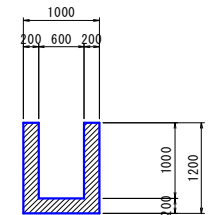


無筋co構造物取壊し A=0.60m²

【移行部終点】

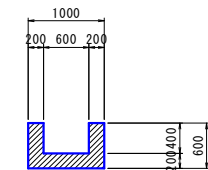


無筋co構造物取壊し A=0.36m²

【急流部】

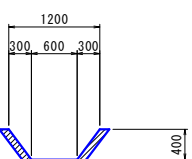


無筋co構造物取壊し A=0.18m²

【減勢部始点】

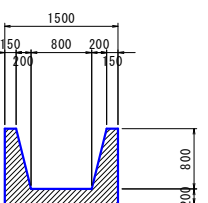

無筋co構造物取壊し A=0.70m²

【減勢部終点】

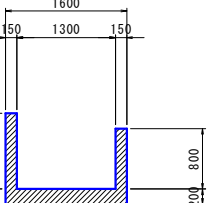


無筋co構造物取壊し A=0.59m²

無筋Co構造物取壊し


S=1:50

【取水施設小屋】

【天井版Co】

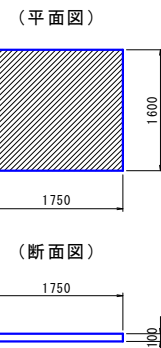

【Coブロック (側壁)】

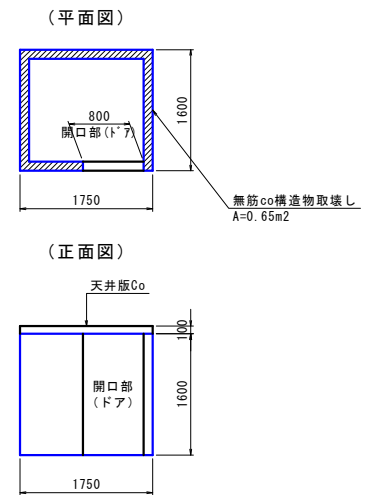


注) 既設構造物断面図の寸法値は一推定値が含まれる。


工事名	(令和7年災) 沼池災害復旧工事		
図面名	構造物撤去詳細図		
年月日			
尺度	図示	図面番号	18-1/1
会社名	株式会社 日設コンサルタント		
事業所名	福津市役所 農林水産課		

仮設計画図


仮設計画平面図 S=1:300

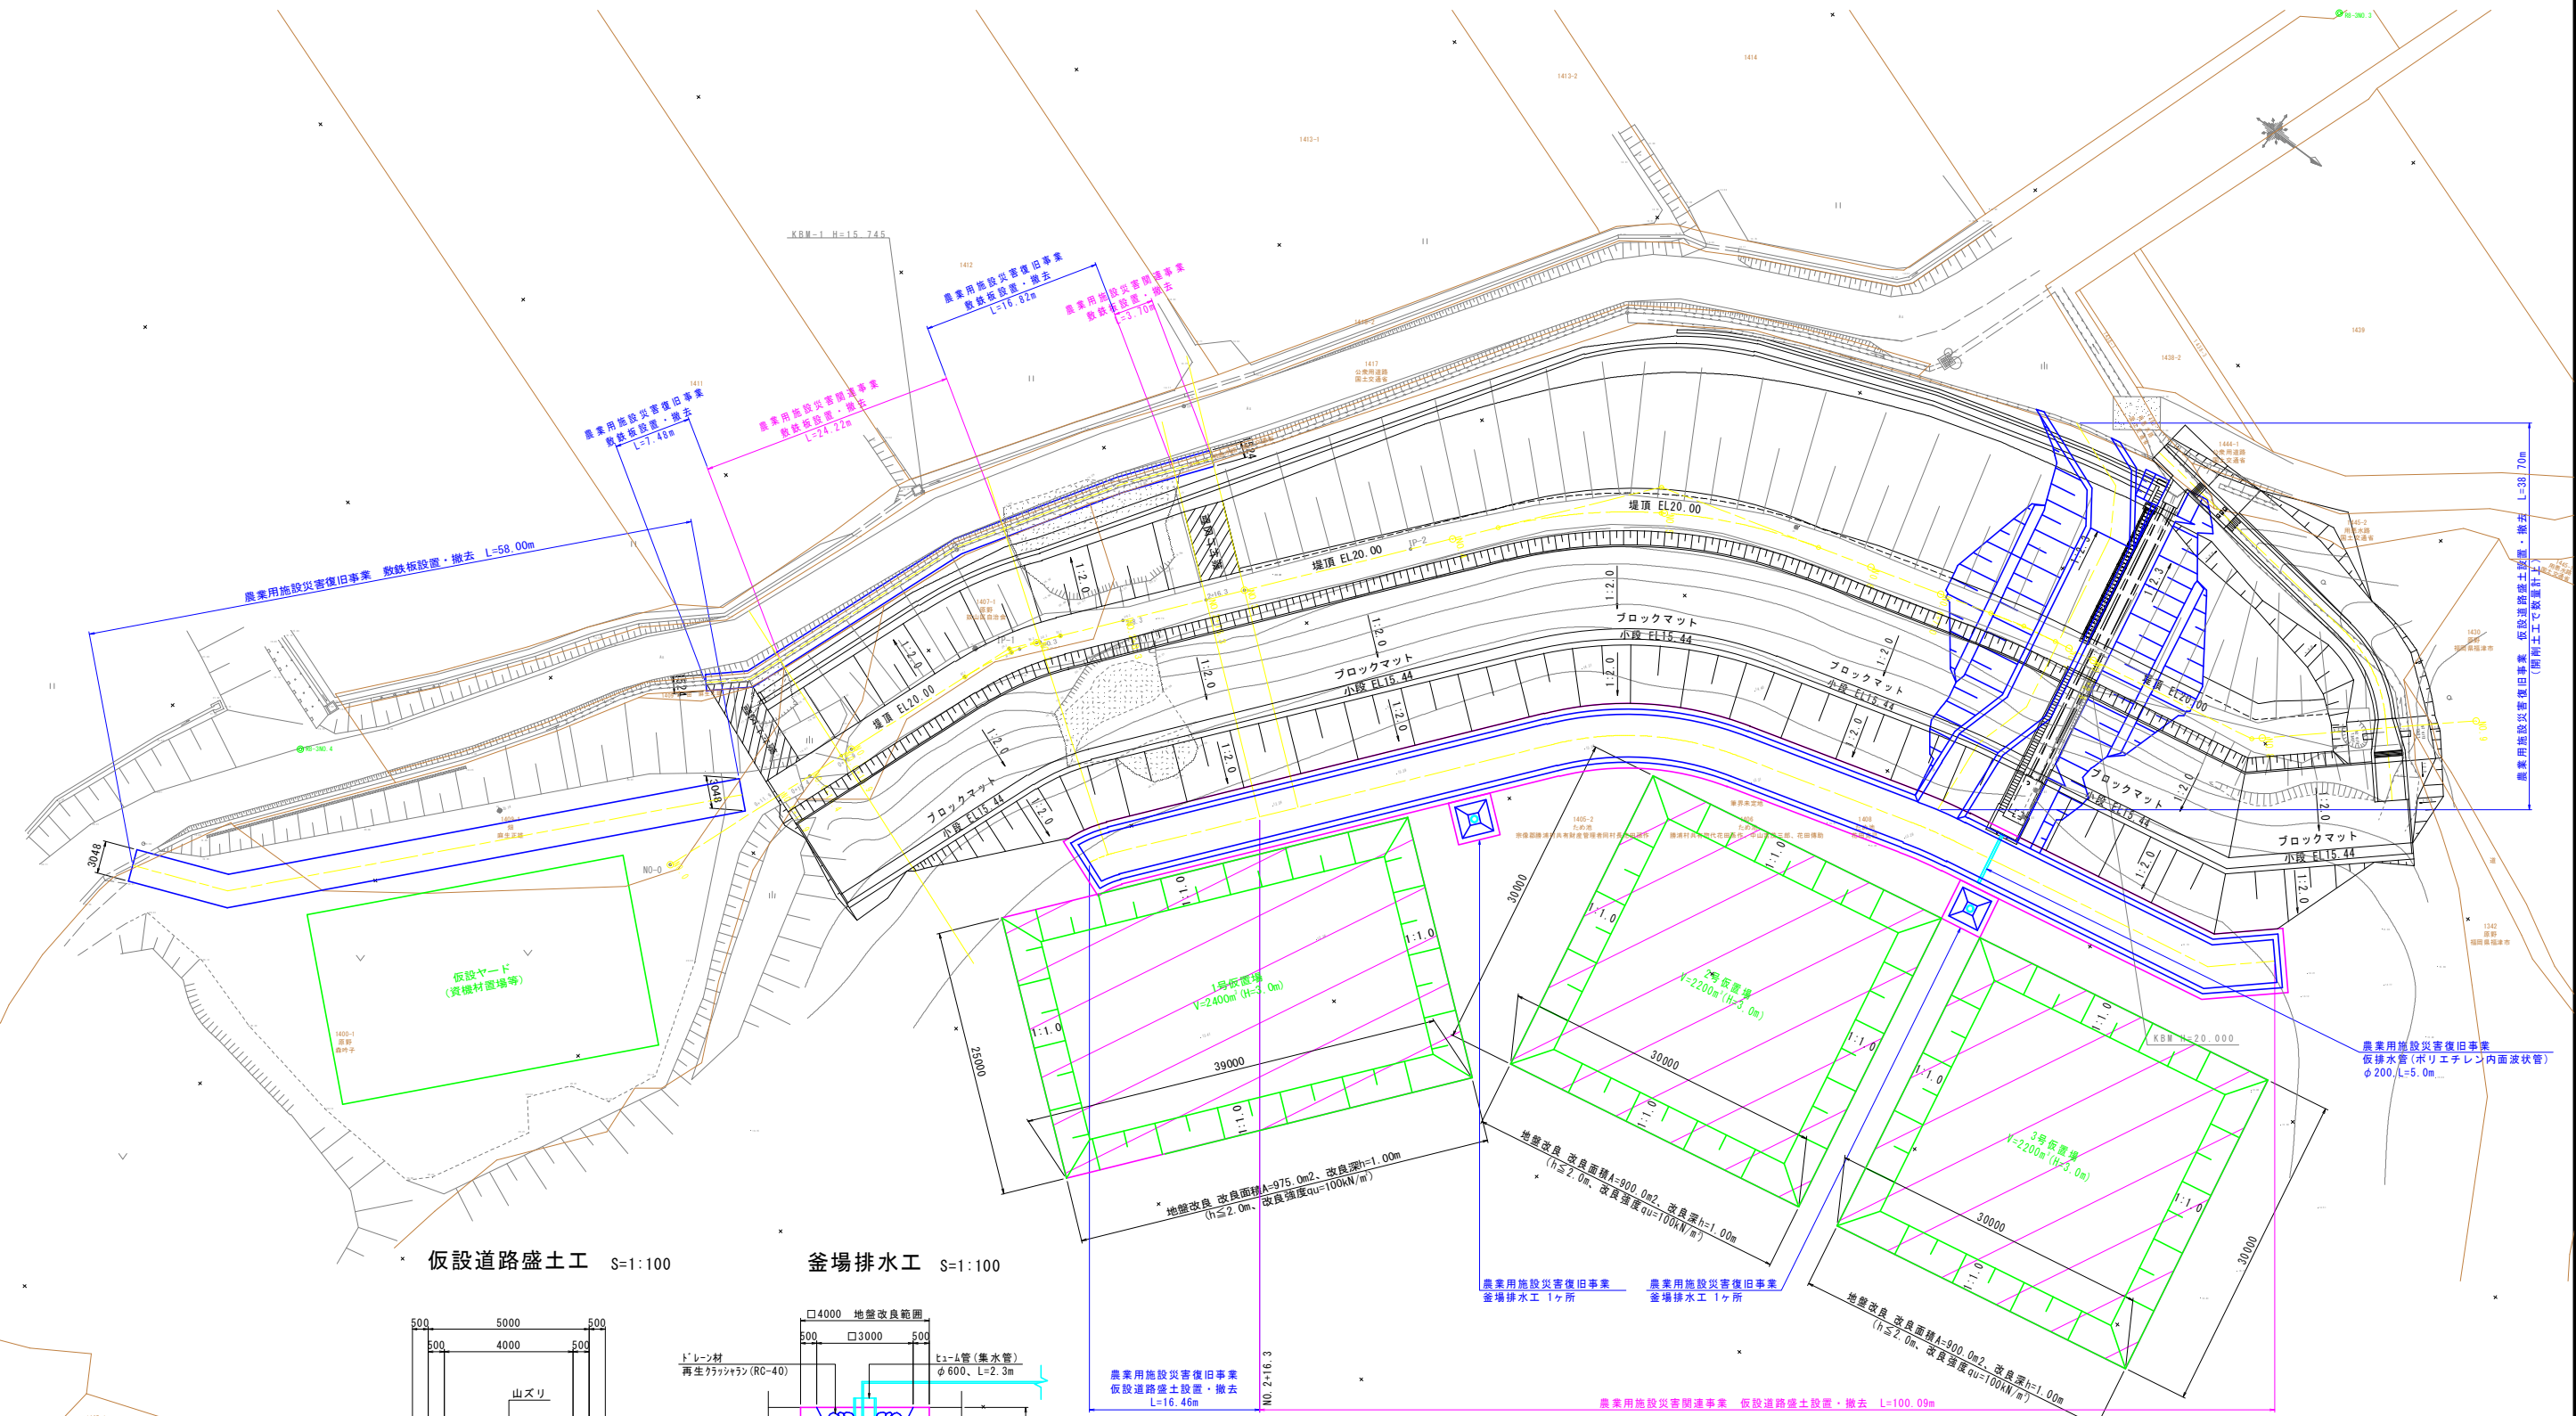

仮設道路盛土工 S=1:100

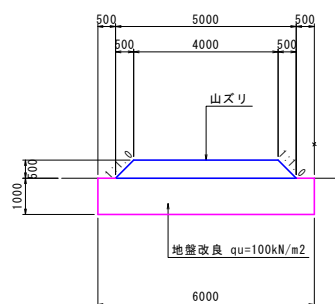

釜場排水工 S=1:100

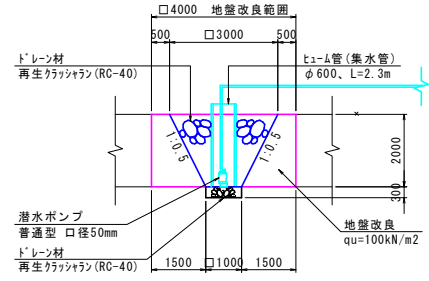

注) 堆積土は軟弱土と推定されるため、釜場排水工施工深度まで地盤改良を行い、床掘勾配を確保する。


工 事 名	(令和7年災) 招池災害復旧工事		
図 面 名	仮設計画図		
年 月 日			
尺 度	図 示	図面番号	19-1/1
会 社 名	株式会社 日設コンサルタント		
事業所名	福津市役所 農林水産課		

ゲート参考図


S=1:40

【機械一般図】

平面図

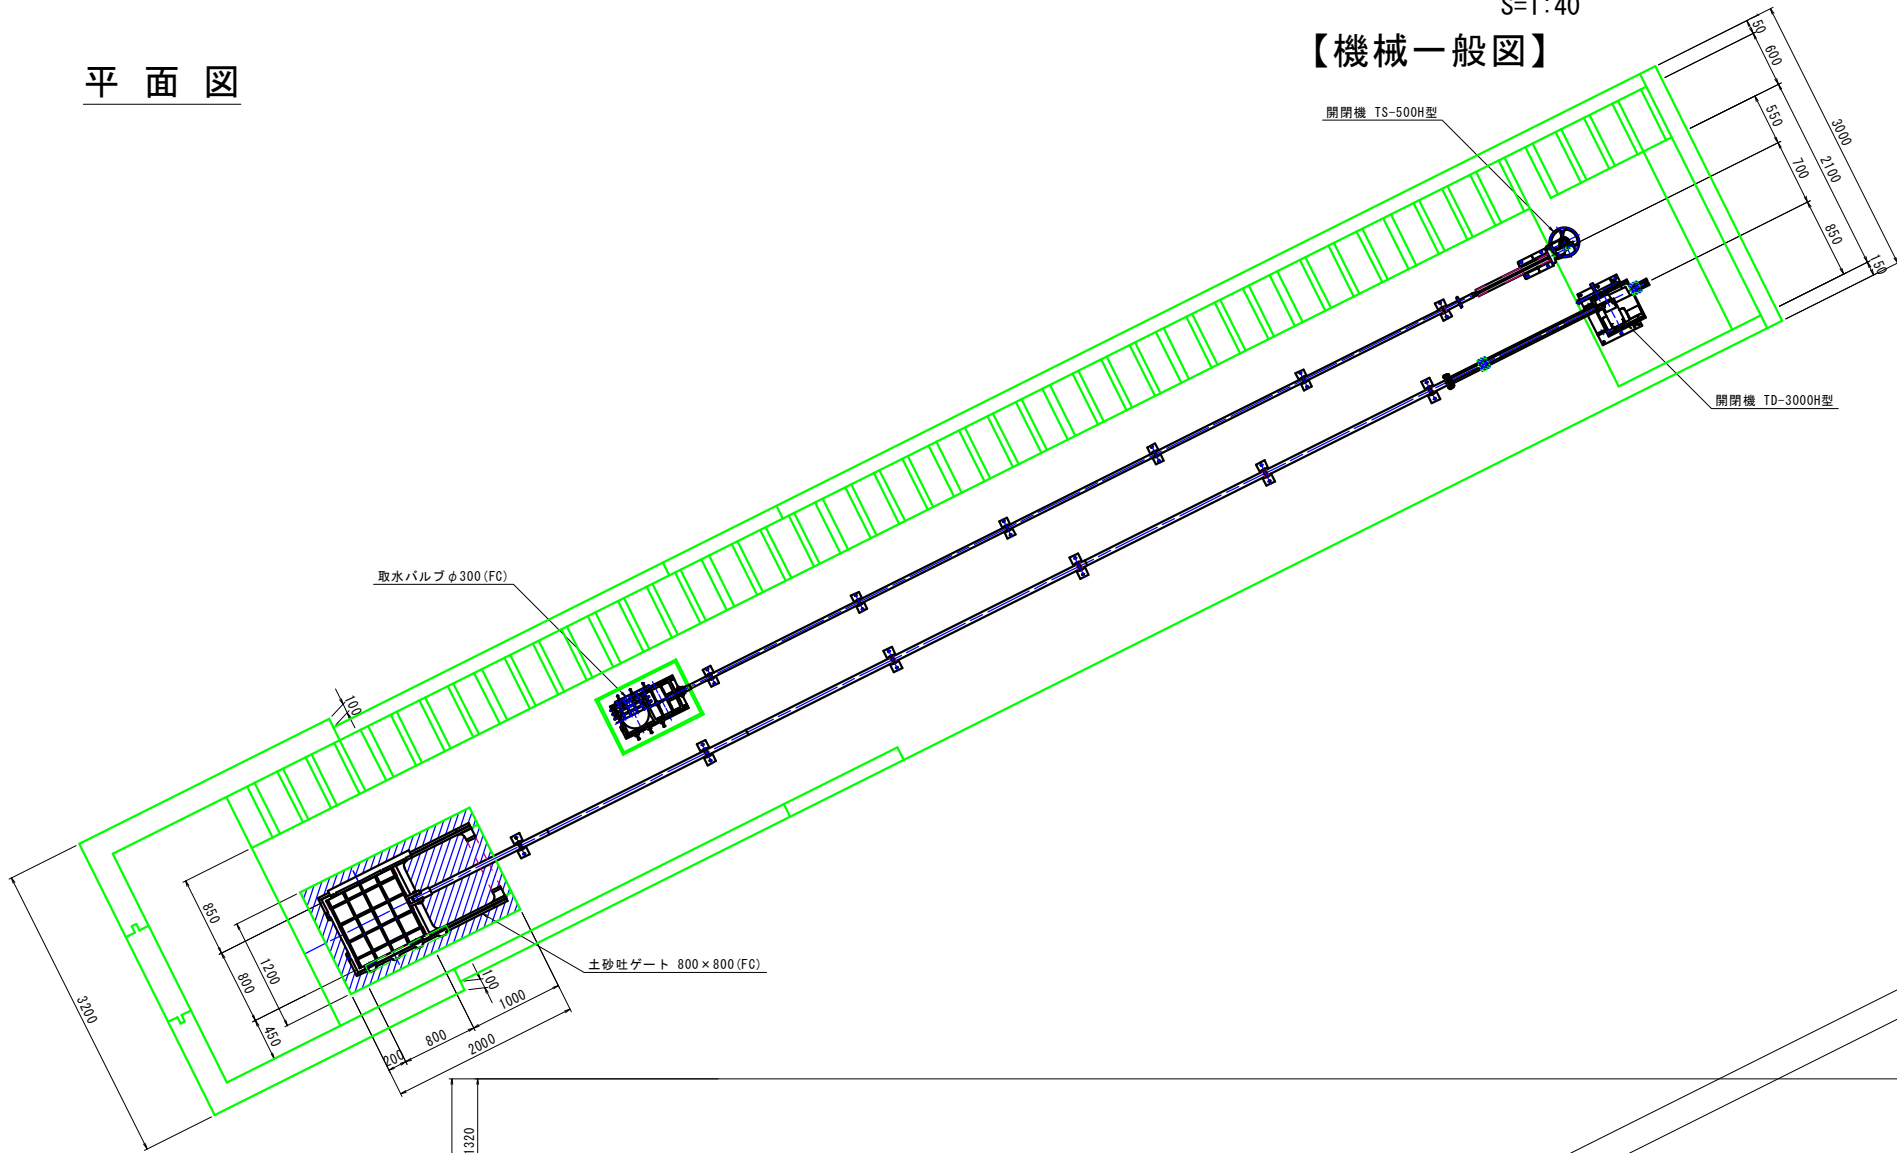

断面図

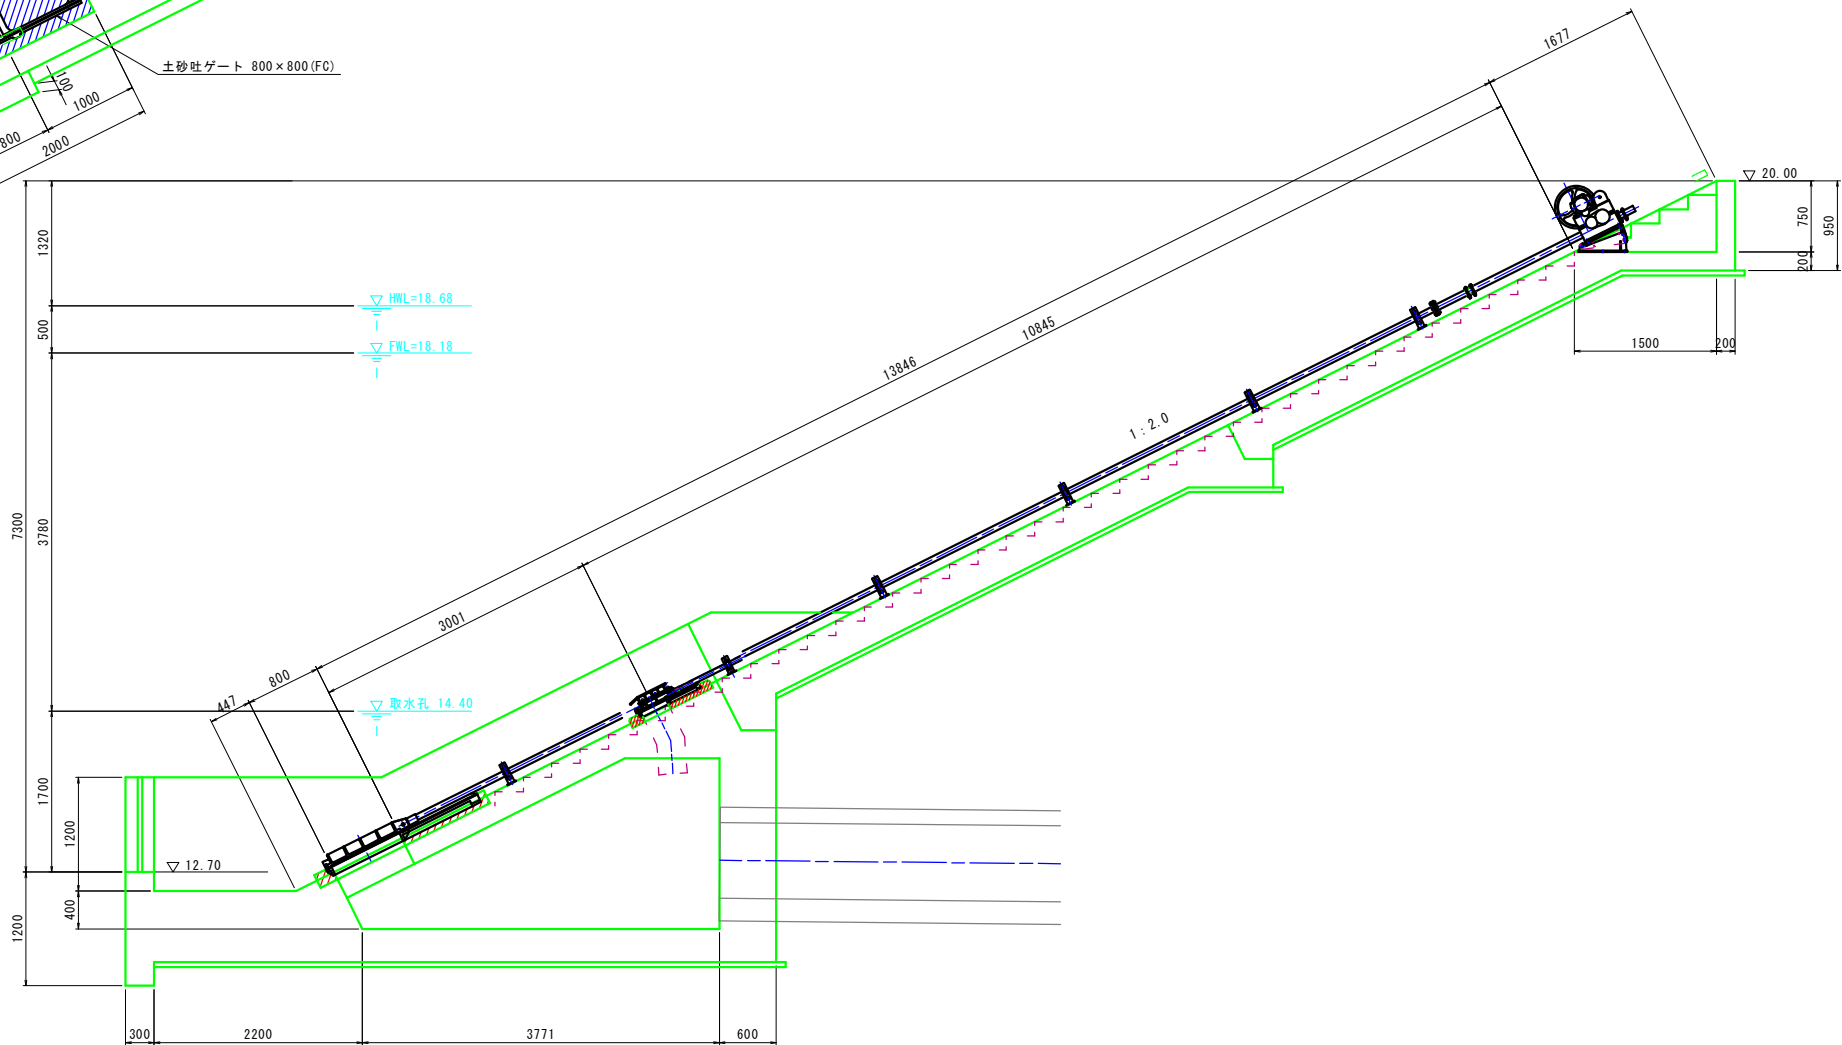

設計要項		
型式	土砂吐ゲート	
設置門数	1 門	
純径間	0.800 m	
有効高	0.800 m	
水密方式	後面四方メタル水密	
設計水深	(HWL-土砂吐唇口高)	5.980 m
操作水深	(取水孔-土砂吐唇口高)	5.980 m
開閉方式	手動ラック式	
操作方法	堤頂操作	
主要材質	扉体	FC200
	戸当り	FC200
	開閉機	FC200
	操作軸	SUS304
勾配	1 : 2.0 (26.565°)	
取付方法	箱抜き二次コン方式	

設計要項		
型式	取水バルブ	
設置門数	1 門	
孔径	φ 0.300 m	
水密方式	後面四方メタル水密	
設計水深	(HWL-放流孔)	4.280 m
操作水深	(HWL-放流孔)	4.280 m
開閉方式	手動ラック式	
操作方法	堤頂操作	
主要材質	扉体	FC200
	戸当り	FC200
	開閉機	FC200
	操作軸	FC200
勾配	1 : 2.0 (26.565°)	
取付方法	箱抜き二次コン方式	

工事名	(令和7年災)招池災害復旧工事		
図面名	ゲート参考図		
年月日			
尺度	1:40	図面番号	20-1/1
会社名	株式会社 日設コンサルタント		
事業所名	福津市役所 農林水産課		