


福間駅東地区地区計画計画図

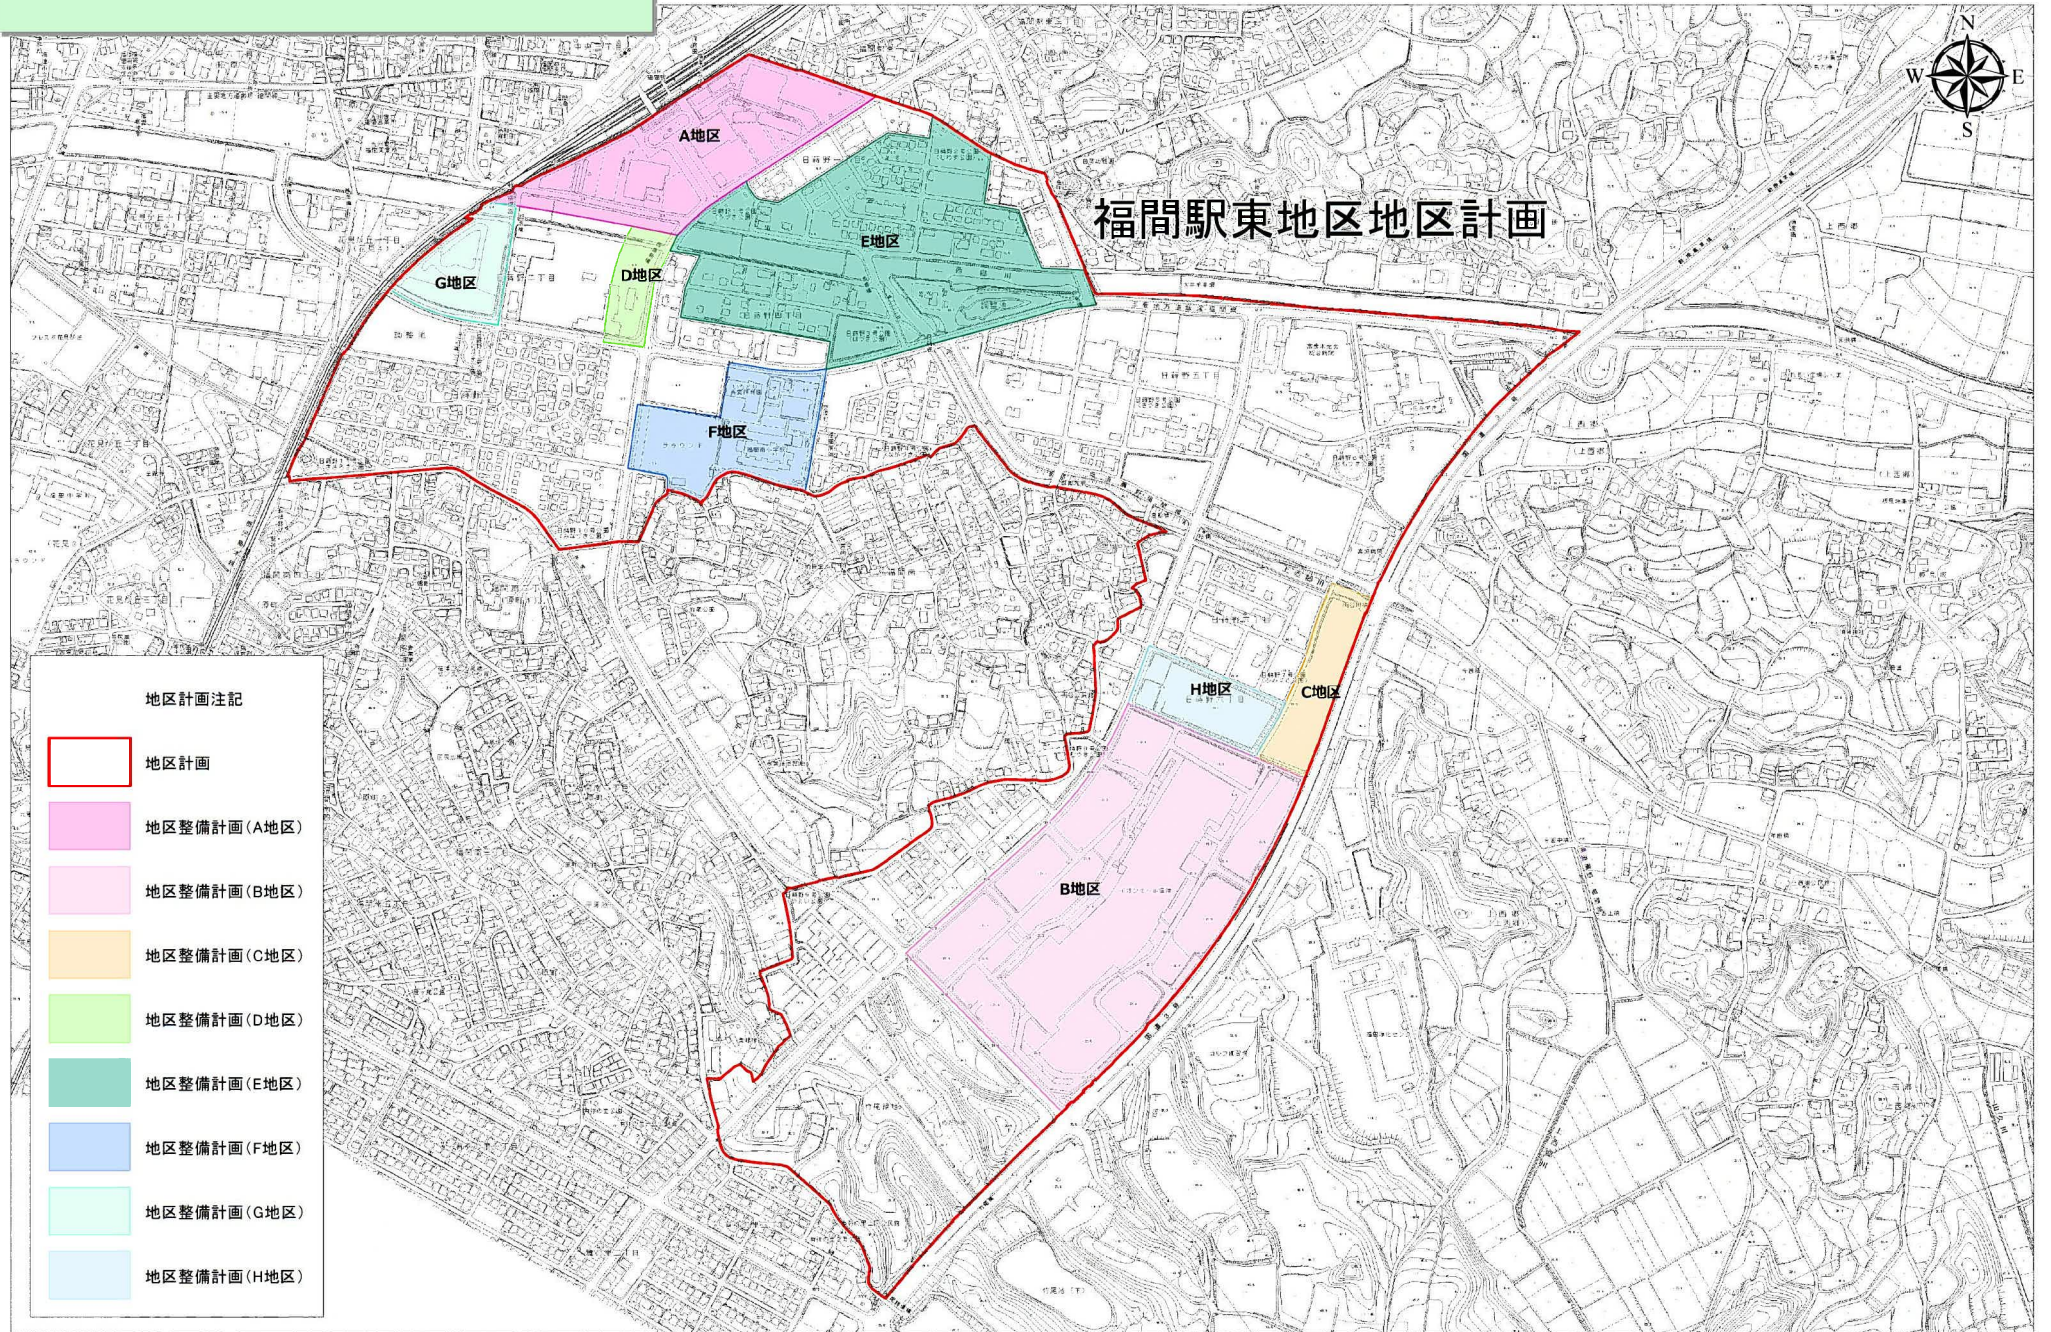

福間駅東地区地区計画

地区計画注記

- 地区計画
- 地区整備計画(A地区)
- 地区整備計画(B地区)
- 地区整備計画(C地区)
- 地区整備計画(D地区)
- 地区整備計画(E地区)
- 地区整備計画(F地区)
- 地区整備計画(G地区)
- 地区整備計画(H地区)

1:2,500
0 50 100 200 300 400 500
m