


( 平 面 図 )



工事店名 \_\_\_\_\_

責任技術者名 \_\_\_\_\_ 印