


(平 面 図)



工事店名 _____

責任技術者名 _____